


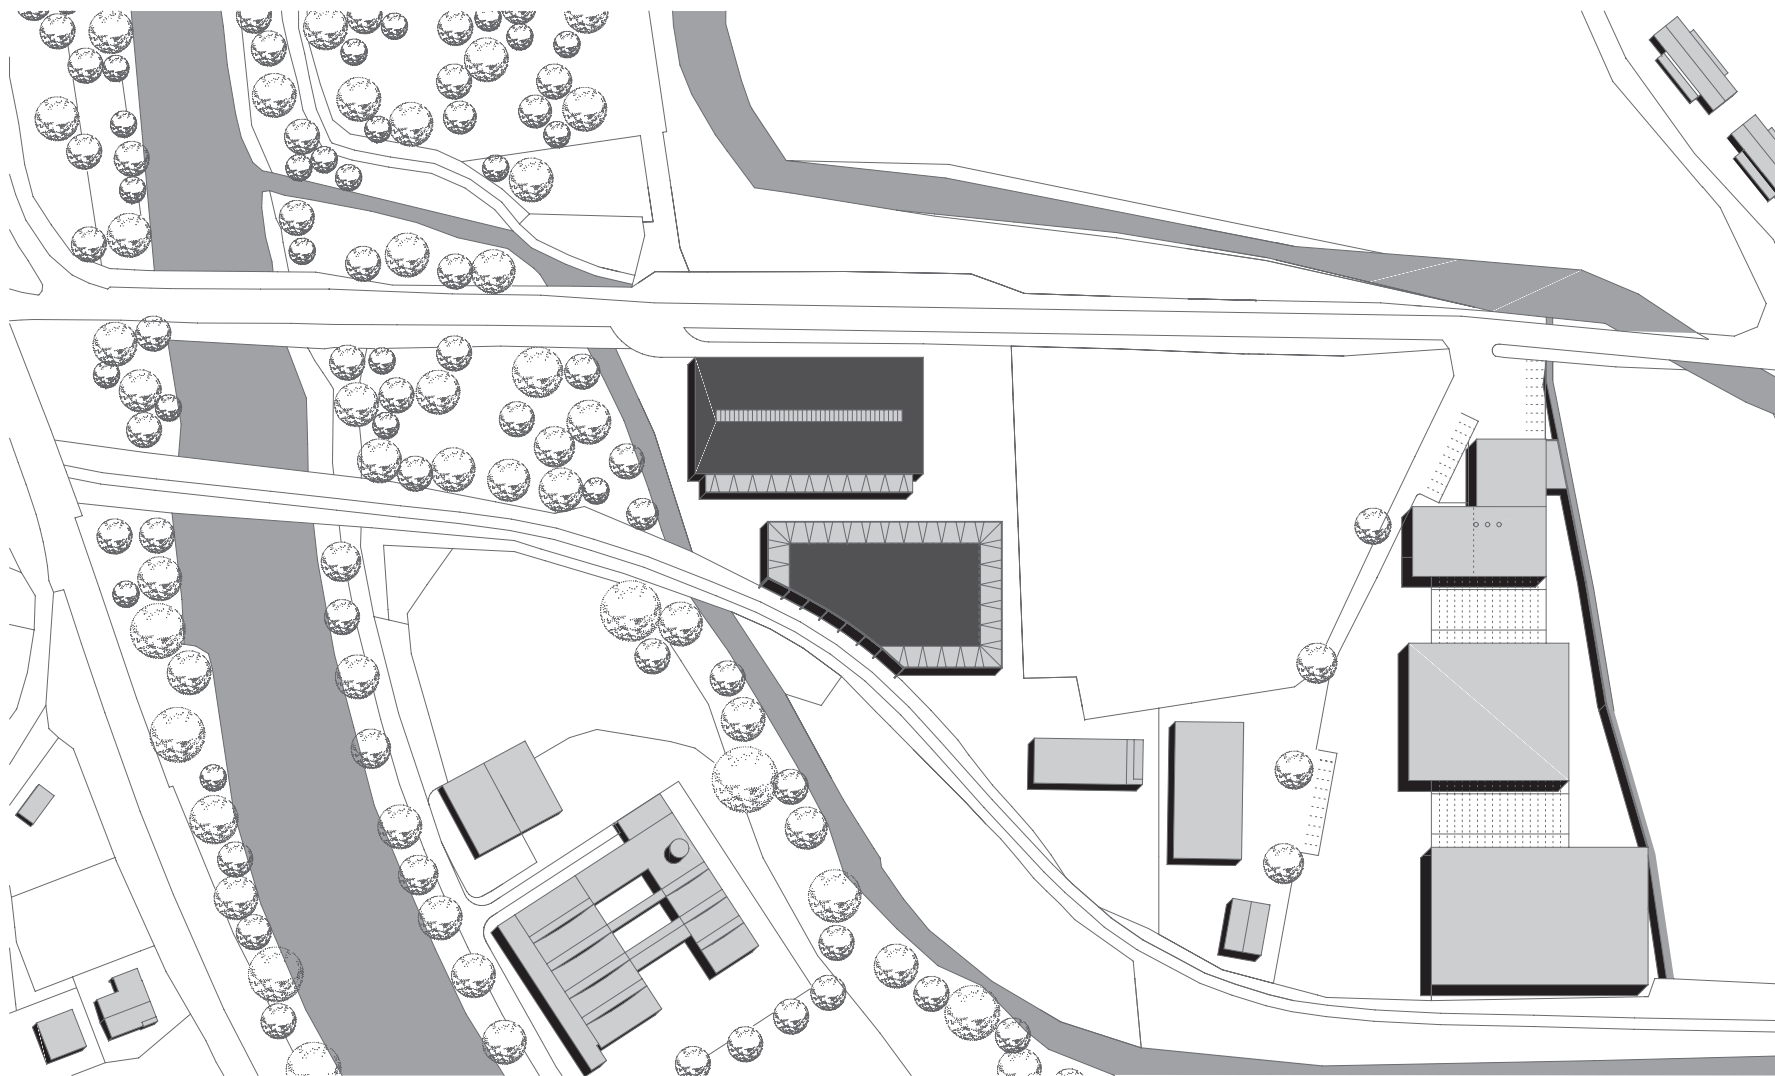

planung
DI HERMANN KAUFMANN

publikationsplan

plannummer cad
2_veröffentlichungen hk II / 060

planinhalt
LAGE FLUGDACH - HOLZLAGERHALLE M 2000

anschrift
T +43(0)5572/58174 F +43(0)5572/58013
6858 SCHWARZACH SPORTPLATZWEG 5
E-MAIL office@archbuero.at

projektnummer archiv
147+261

projekt
HOLZLAGERHALLEN METZLER H KG, BEZAU



planung

DI HERMANN KAUFMANN

anschrift

T +43(0)5572/58174 F +43(0)5572/58013

publikationsplan

6858 SCHWARZACH SPORTPLATZWEG 5

E-MAIL office@archbuero.at

plannummer cad

2_veröffentlichungen tk II / 060

projektnummer archiv


147+261

planinhalt

LAGE FLUGDACH - HOLZLAGERHALLE M 2000

projekt

HOLZLAGERHALLEN METZLER H KG, BEZAU

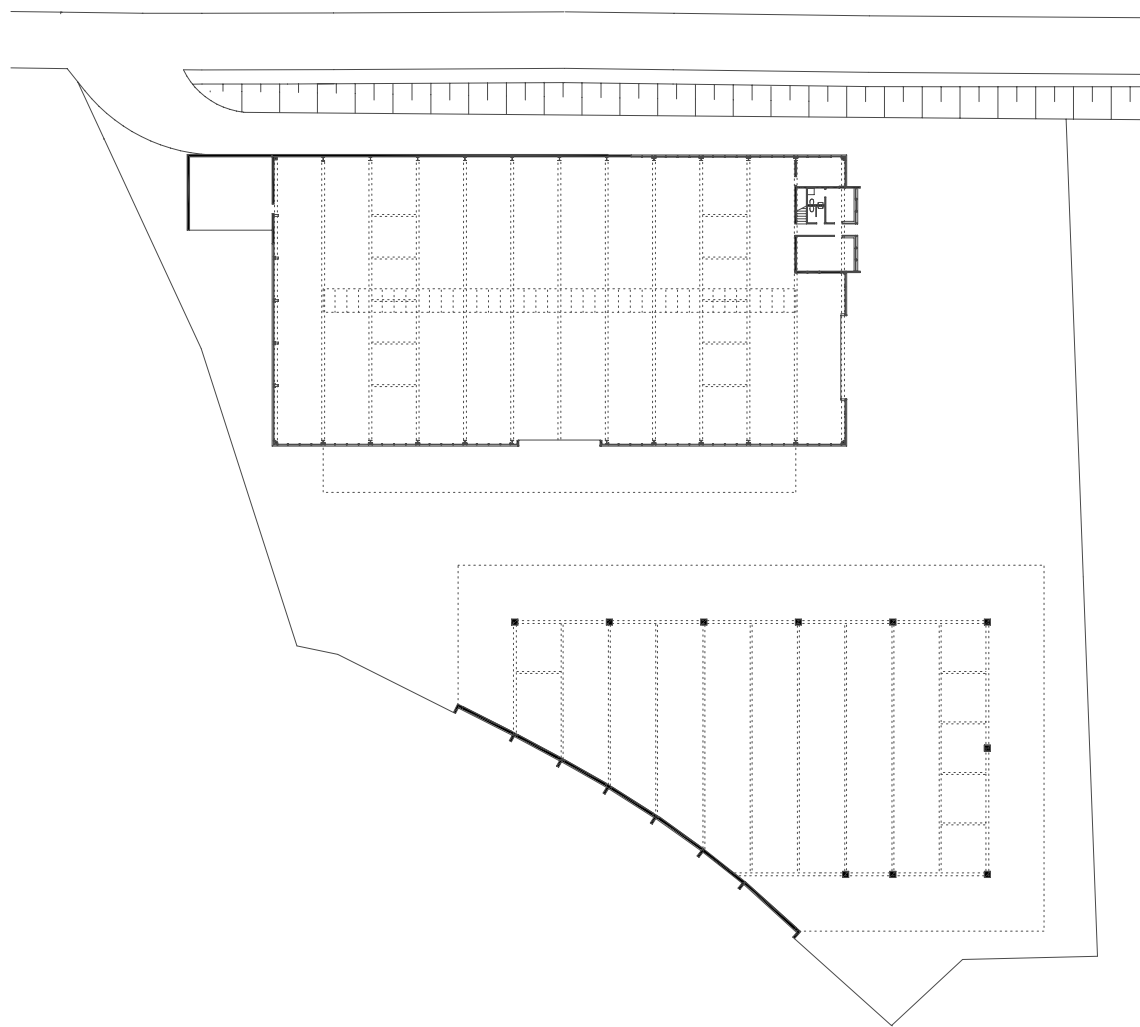

planung
DI HERMANN KAUFMANN

publikationsplan


plannummer cad
2_veröffentlichungen hk II / 061

planinhalt
GRUNDRISS FLUGDACH - HOLZLAGERHALLE M 800


anschrift
T +43(0)5572/58174 F +43(0)5572/58013
6858 SCHWARZACH SPORTPLATZWEG 5
E-MAIL office@archbuero.at

projekt
HOLZLAGERHALLEN METZLER H KG, BEZAU
147+261

projekt
HOLZLAGERHALLEN METZLER H KG, BEZAU

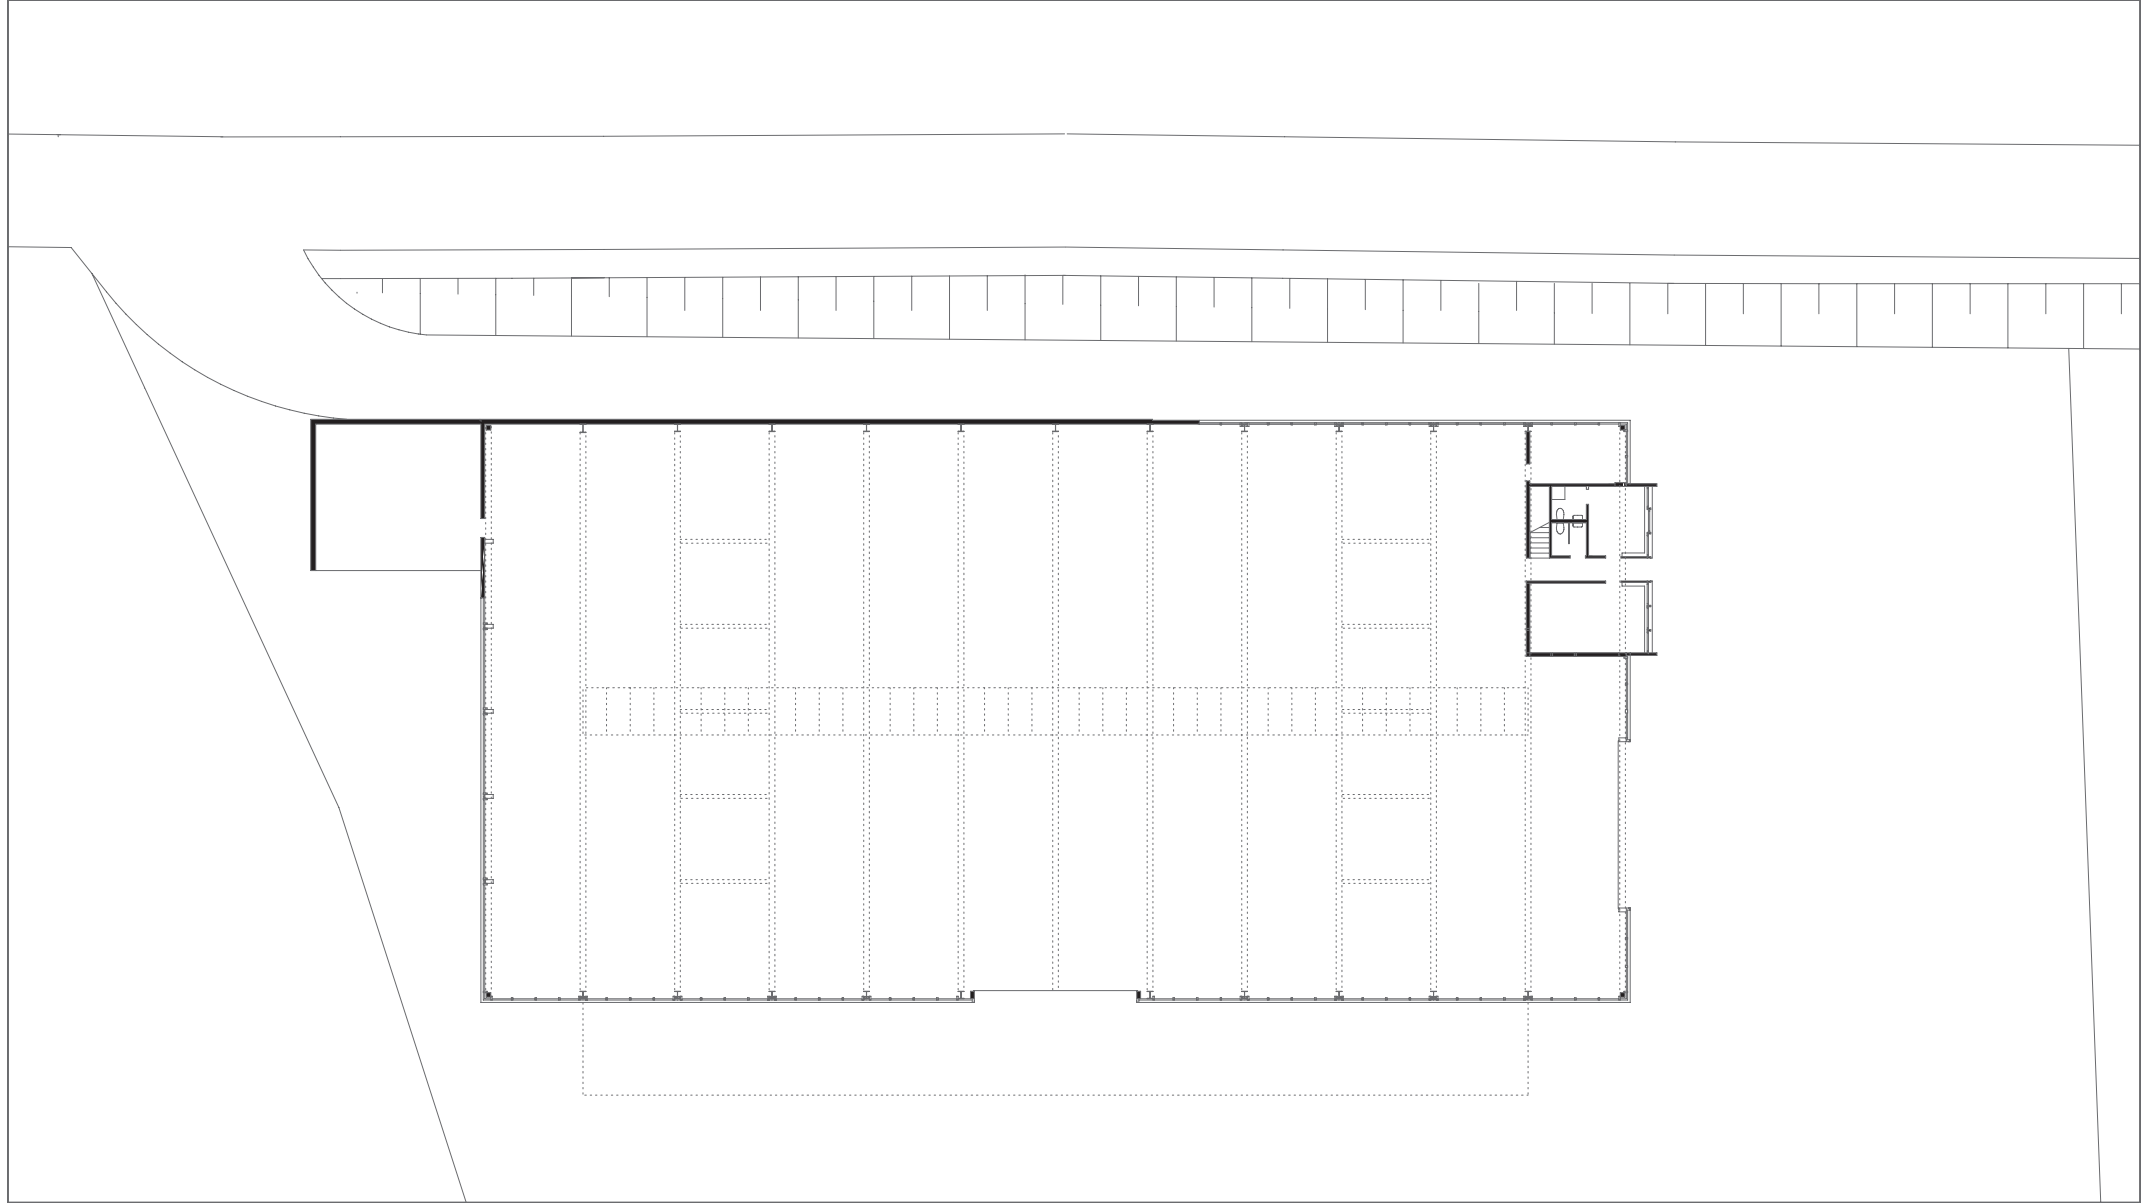

planung DI HERMANN KAUFMANN	publikationsplan	plannummer cad 2_veröffentlichungen hk II / 062	planinhalt GRUNDRISS HOLZLAGERHALLE M 400
anschrift T +43(0)5572/58174 F +43(0)5572/58013	6858 SCHWARZACH SPORTPLATZWEG 5 E-MAIL office@archbuero.at	projektnummer archiv 147	projekt HOLZLAGERHALLEN METZLER H KG, BEZAU

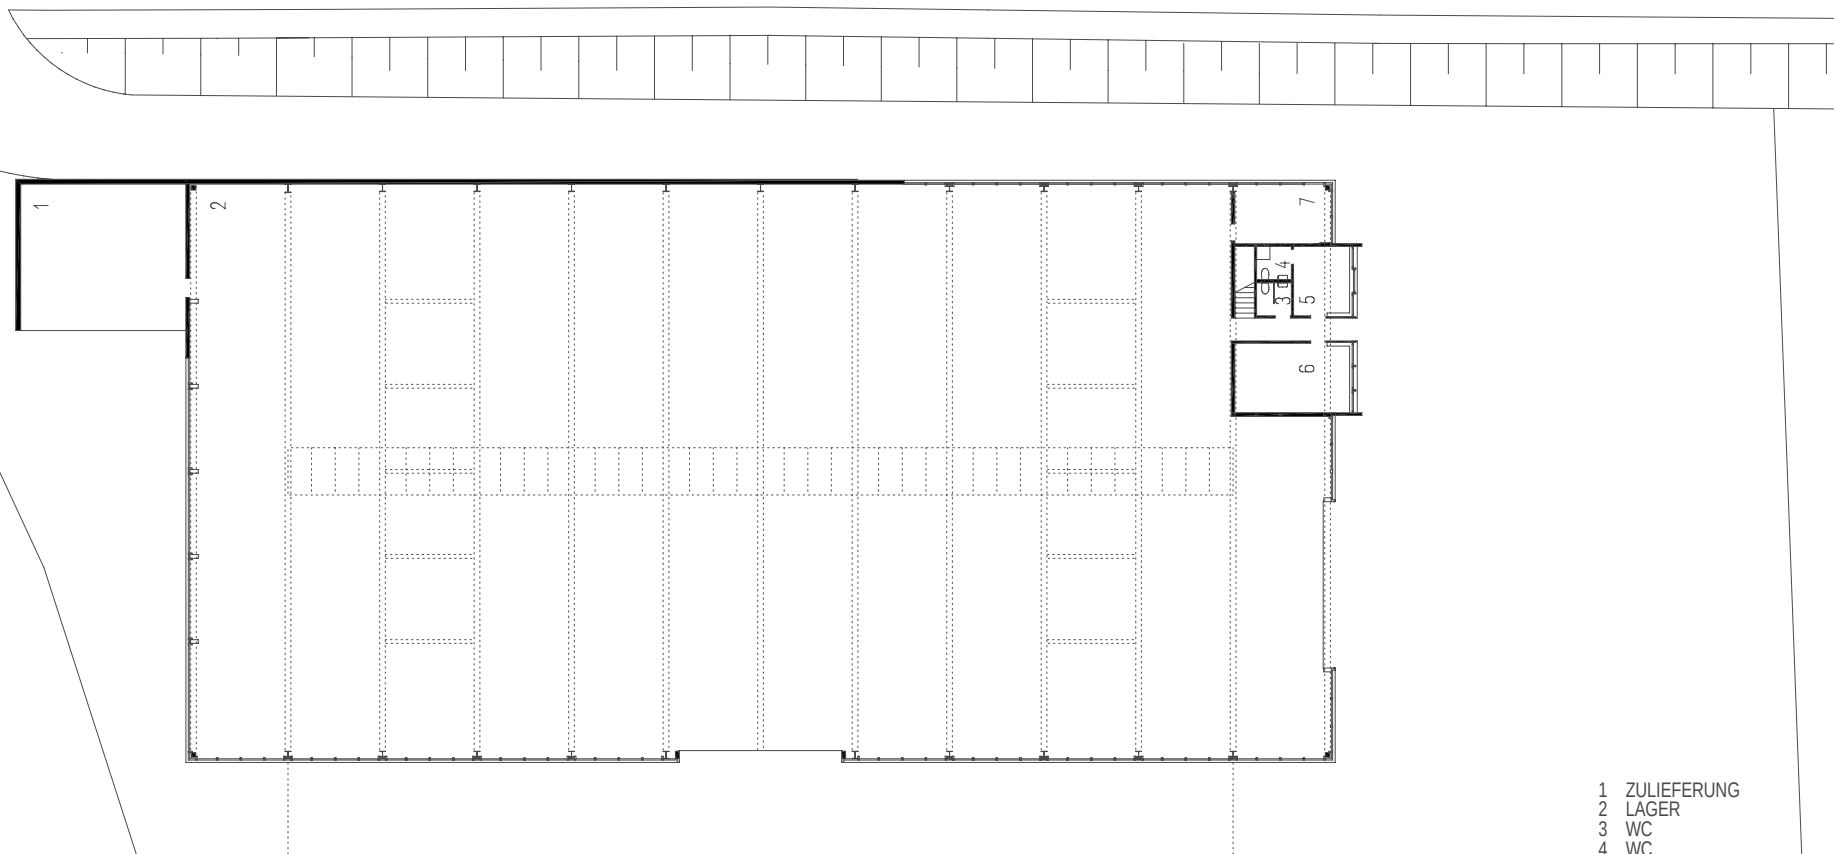

- 1 ZULIEFERUNG
- 2 LAGER
- 3 WC
- 4 WC
- 5 AUFENTHALTSRAUM
- 6 BÜRO
- 7 BÜRO

planung
DI HERMANN KAUFMANN


publikationsplan

plannummer cad
2_veröffentlichungen hk II / 063


planinhalt
GRUNDRISS HOLZLAGERHALLE MIT TEXT M 400

anschrift
T +43(0)5572/58174 F +43(0)5572/58013
6858 SCHWARZACH SPORTPLATZWEG 5
E-MAIL office@archbuero.at

projekt
HOLZLAGERHALLEN METZLER H KG, BEZAU
147

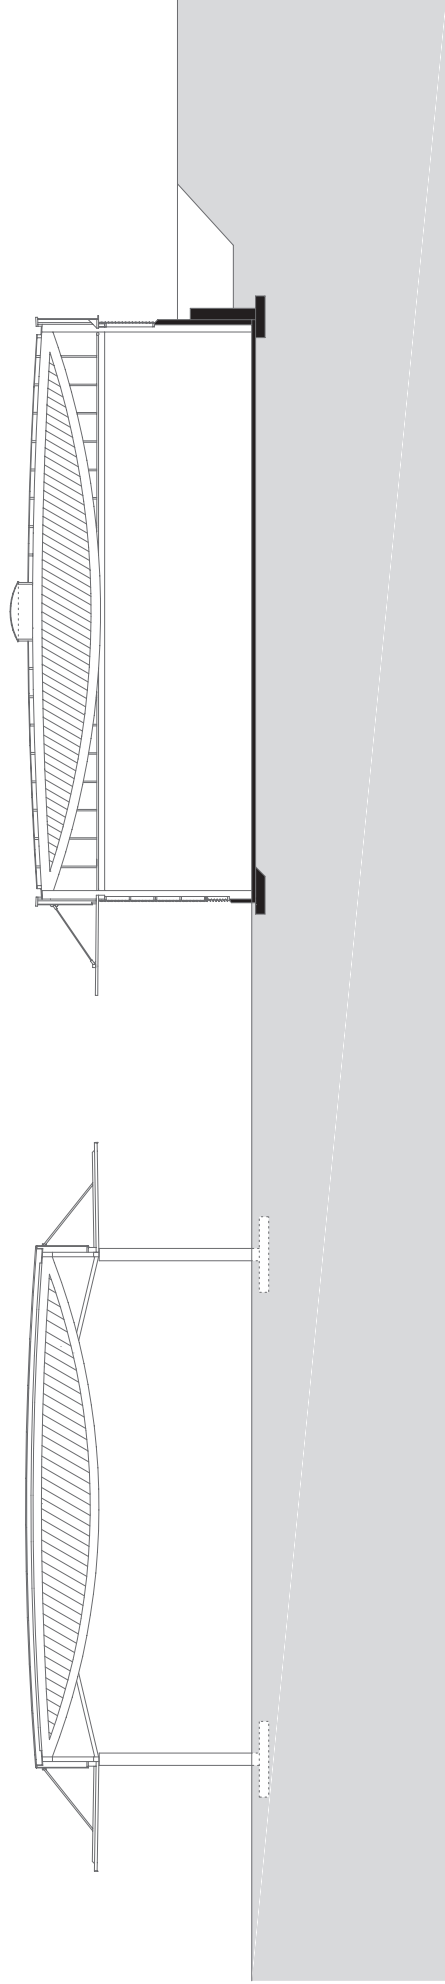

planung DI HERMANN KAUFMANN	publikationsplan	plannummer cad 2_veröffentlichungen hk II / 065	planinhalt SCHNITT FLUDACH - HOLZLAGERHALLE M 400
anschrift T +43(0)5572/58174 F +43(0)5572/58013	6858 SCHWARZACH SPORTPLATZWEG 5 E-MAIL office@archbuero.at	projekt 147+261	projekt HOLZLAGERHALLEN METZLER H KG, BEZAU

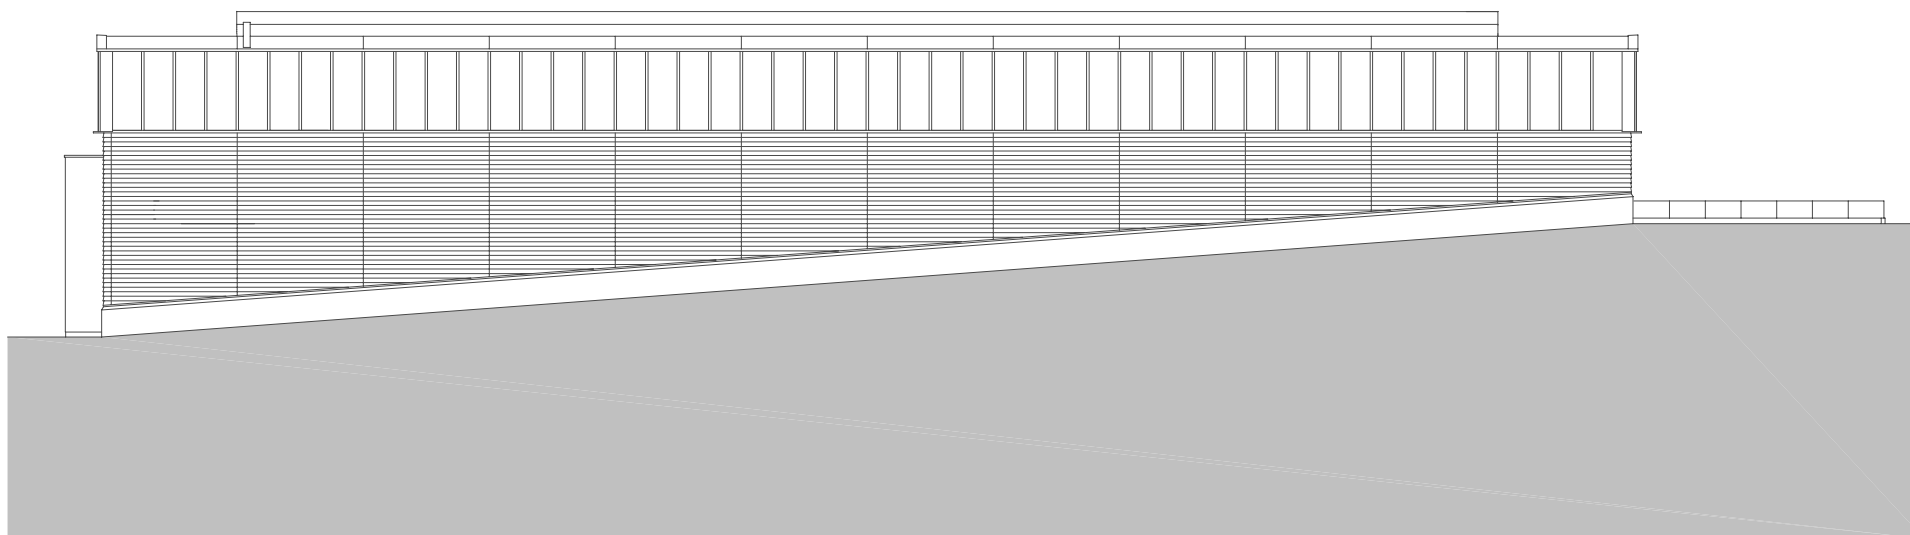

planung

DI HERMANN KAUFMANN

publikationsplan

plannummer cad

2_veröffentlichungen hk II / 071

planinhalt

NORDANSICHT HOLZLAGERHALLE M 300

anschrift

6858 SCHWARZACH SPORTPLATZWEG 5

T +43(0)5572/58174 F +43(0)5572/58013


E-MAIL office@archbuero.at

projektnummer archiv

147

projekt

HOLZLAGERHALLEN METZLER H KG, BEZAU

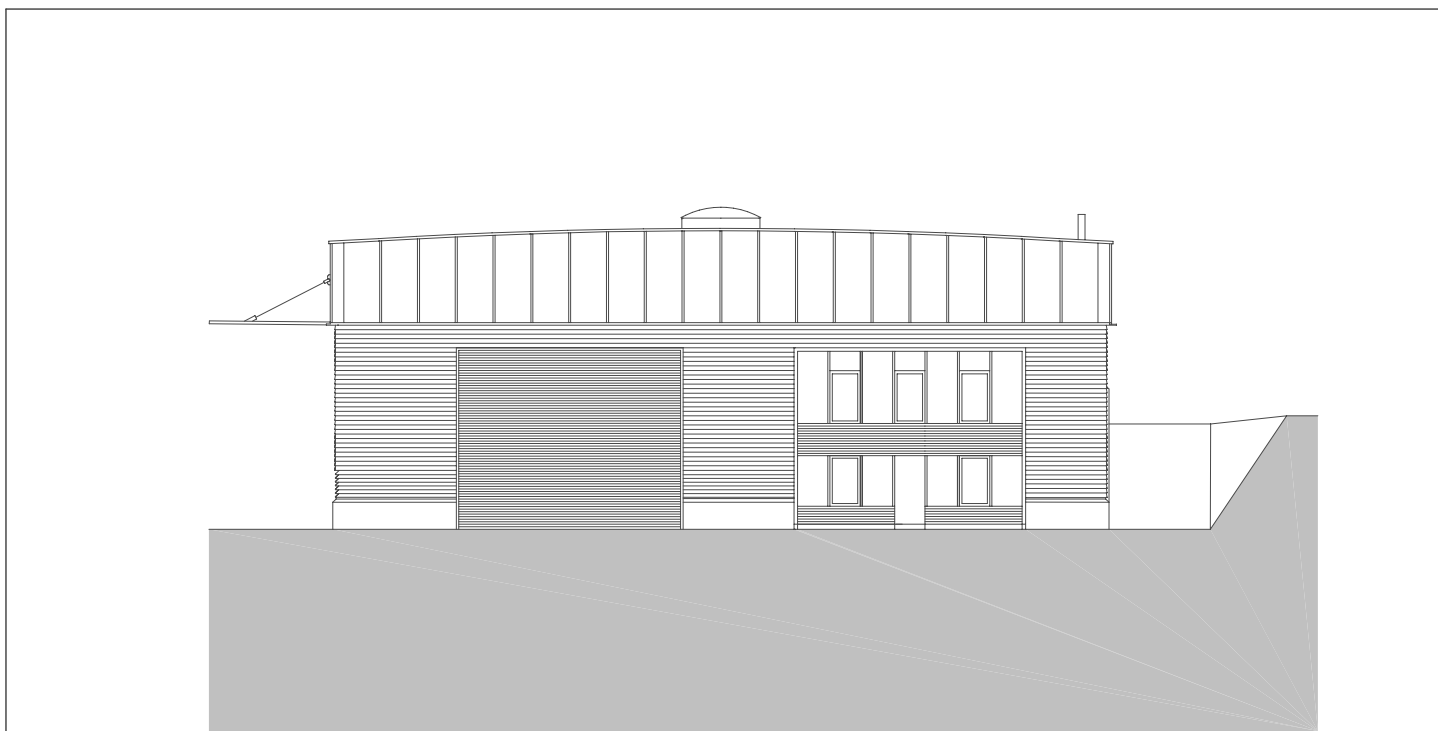

planung
DI HERMANN KAUFMANN

publikationsplan


plannummer cad
2_veröffentlichungen hk II / 073

planinhalt
OSTANSICHT HOLZLAGERHALLE M 300

anschrift
T +43(0)5572/58174 F +43(0)5572/58013
6858 SCHWARZACH SPORTPLATZWEG 5
E-MAIL office@archbuero.at

projektnummer archiv
147

projekt
HOLZLAGERHALLEN METZLER H KG, BEZAU

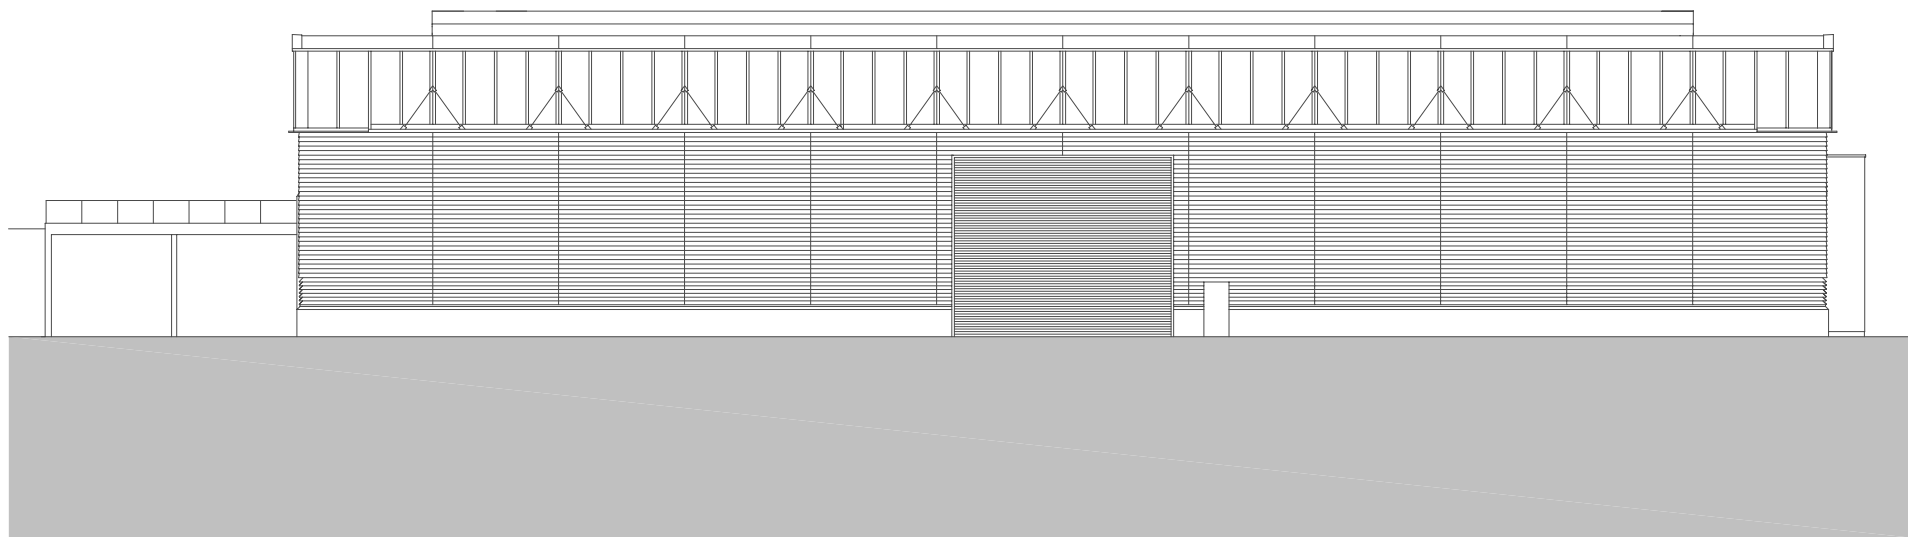

planung
DI HERMANN KAUFMANN

publikationsplan


plannummer cad
2_veröffentlichungen hk II / 070

planinhalt
SÜDANSICHT HOLZLAGERHALLE M 300

anschrift
T +43(0)5572/58174 F +43(0)5572/58013
6858 SCHWARZACH SPORTPLATZWEG 5
E-MAIL office@archbuero.at

projekt
nummer archiv
147

projekt
HOLZLAGERHALLEN METZLER H KG, BEZAU

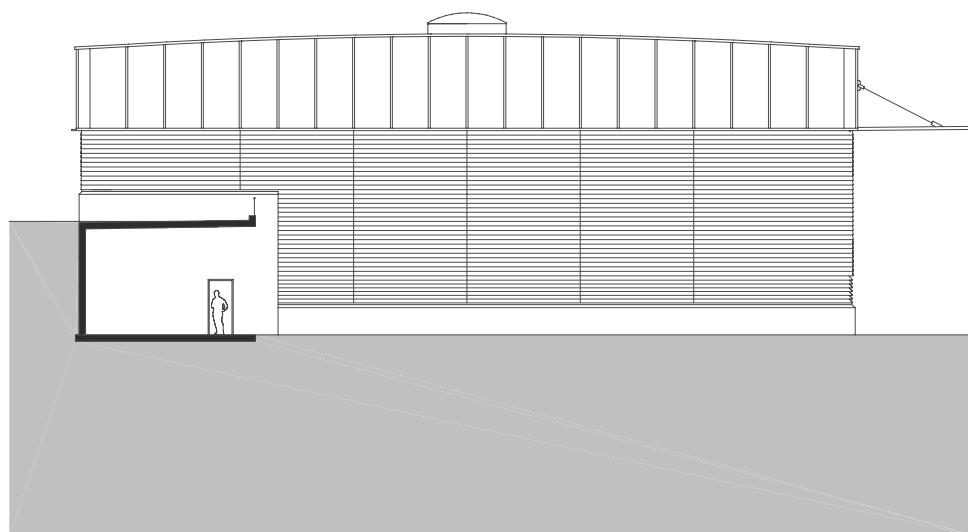

planung

DI HERMANN KAUFMANN

publikationsplan

plannummer cad

2_veröffentlichungen hk II / 072

planinhalt

WESTANSICHT HOLZLAGERHALLE M 300

anschrift

6858 SCHWARZACH SPORTPLATZWEG 5

T +43(0)5572/58174 F +43(0)5572/58013

E-MAIL office@archbuero.at

projektnummer archiv

147

projekt

HOLZLAGERHALLEN METZLER H KG, BEZAU