




Architekten **Hermann Kaufmann ZT GmbH**

Sportplatzweg 5 A-6858 Schwarzach
T +43 (0)5572 58174 www.hermann-kaufmann.at
office@hermann-kaufmann.at

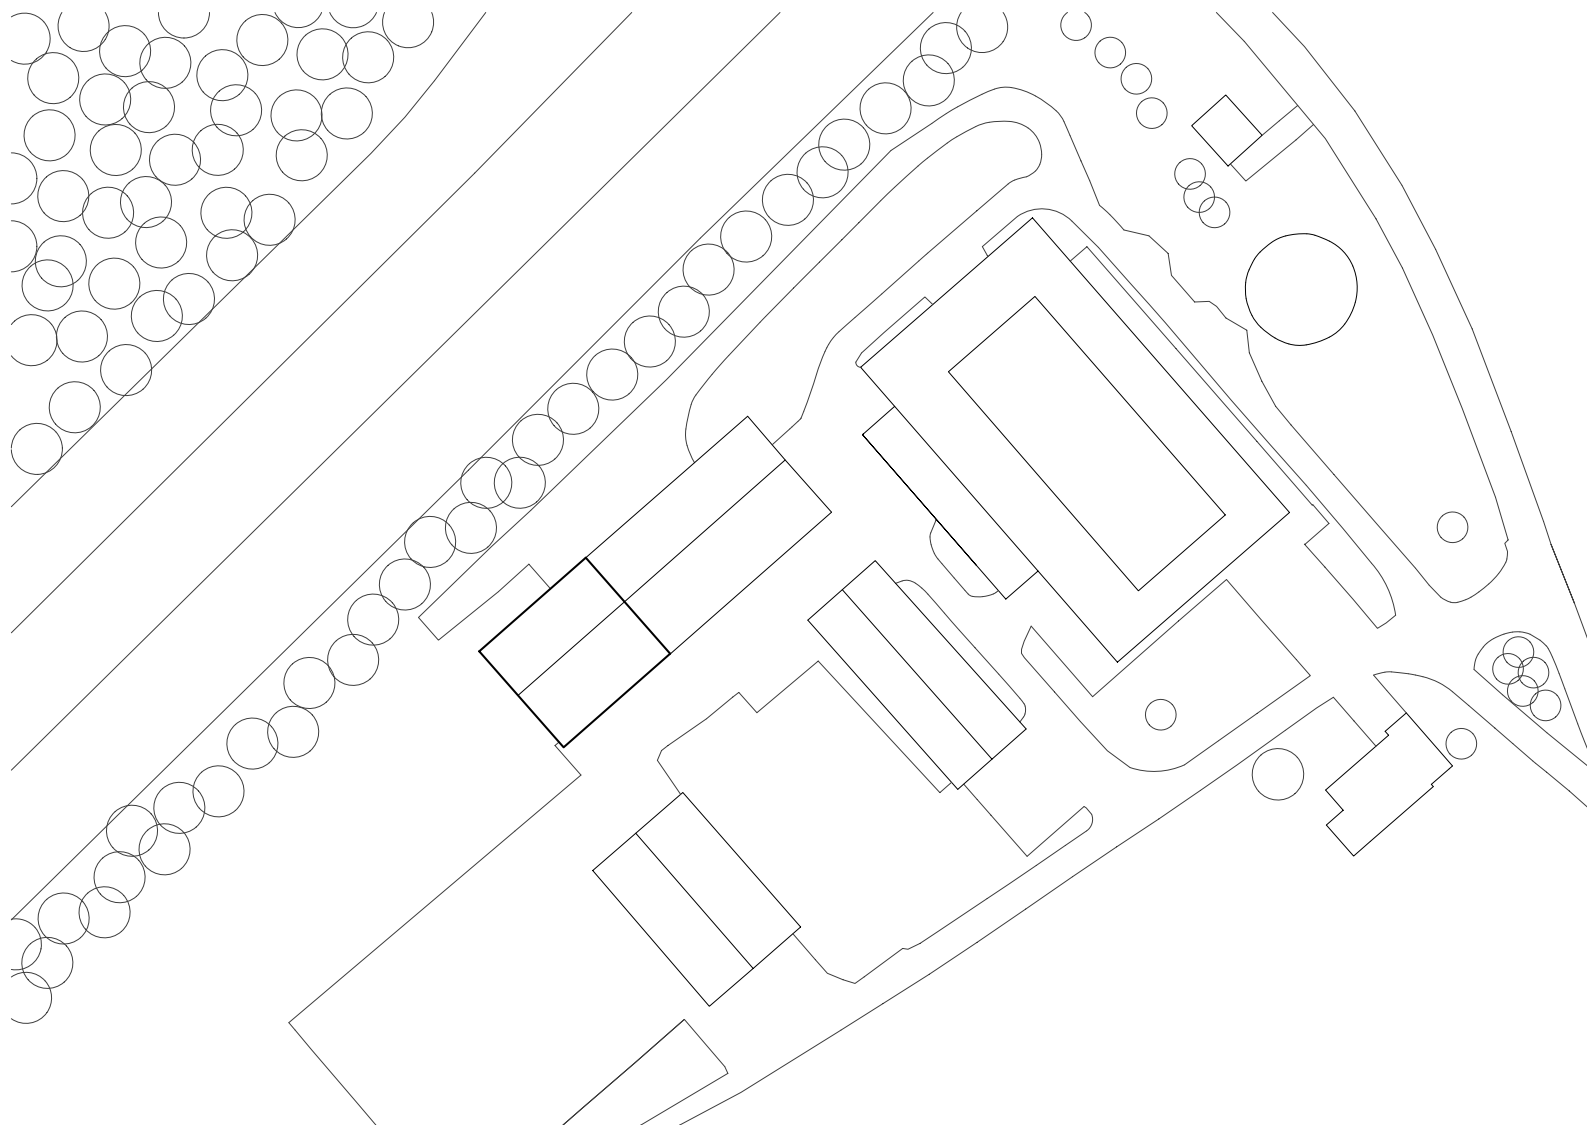

Publikationsplan

2_veröffentlichungen hk V

Format

A4

Plannummer CAD

115

Projekt

RHEINHOF - KÜHLLAGER, HOHENEMS

Projektnummer

16_38


Bearbeiter

jw

M 1:1000

Planinhalt

LAGEPLAN

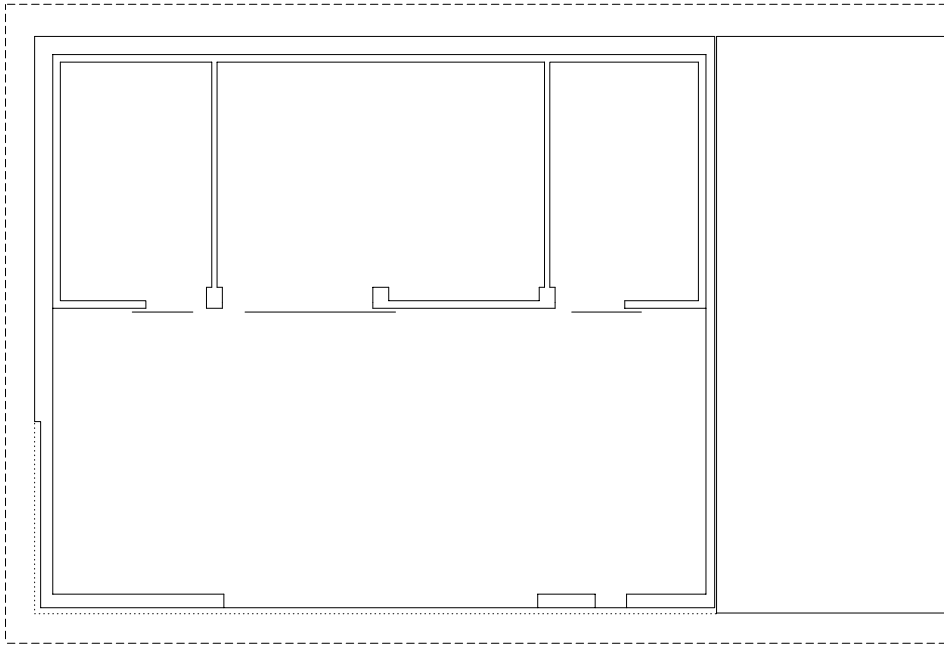


Architekten **Hermann Kaufmann ZT GmbH**

Sportplatzweg 5 A-6858 Schwarzach
T +43 (0)5572 58174 www.hermann-kaufmann.at
office@hermann-kaufmann.at



Publikationsplan	Format	Plannummer CAD
2_veröffentlichungen hk V	A4	116
Projektnummer	Bearbeiter	M 1:200
16_38	jw	

Projekt	RHEINHOF - KÜHLLAGER, HOHENEMS
Planinhalt	ERDGESCHOSS

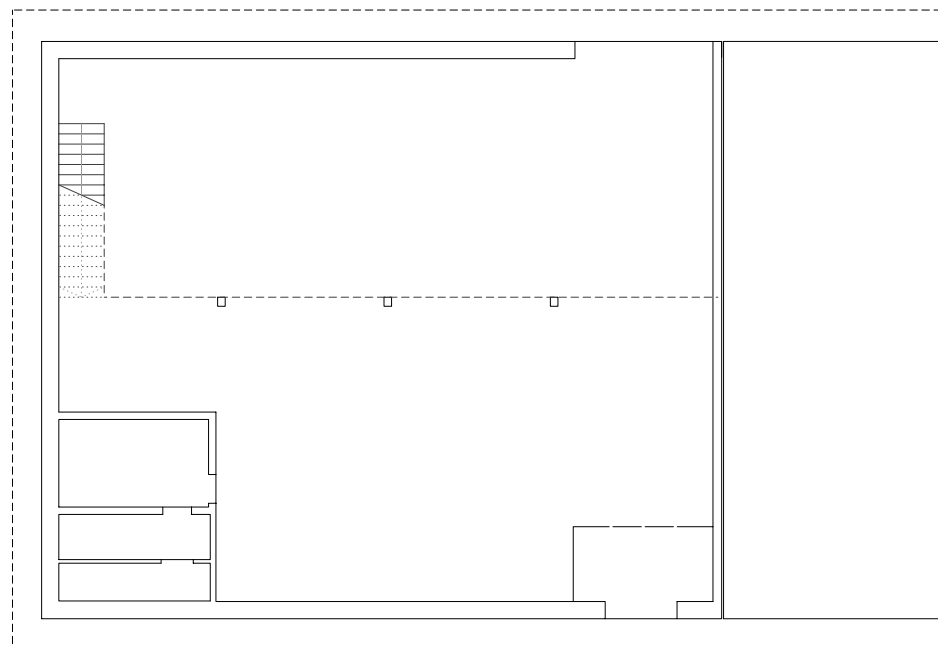

Architekten **Hermann Kaufmann ZT GmbH**

Sportplatzweg 5 A-6858 Schwarzach
T +43 (0)5572 58174 www.hermann-kaufmann.at
office@hermann-kaufmann.at



Publikationsplan

2_veröffentlichungen hk V

Format

A4

Plannummer CAD

117

Projekt

RHEINHOF - KÜHLLAGER, HOHENEMS

Projektnummer

16_38


Bearbeiter

jw

M 1:200

Planinhalt

1. OBERGESCHOSS

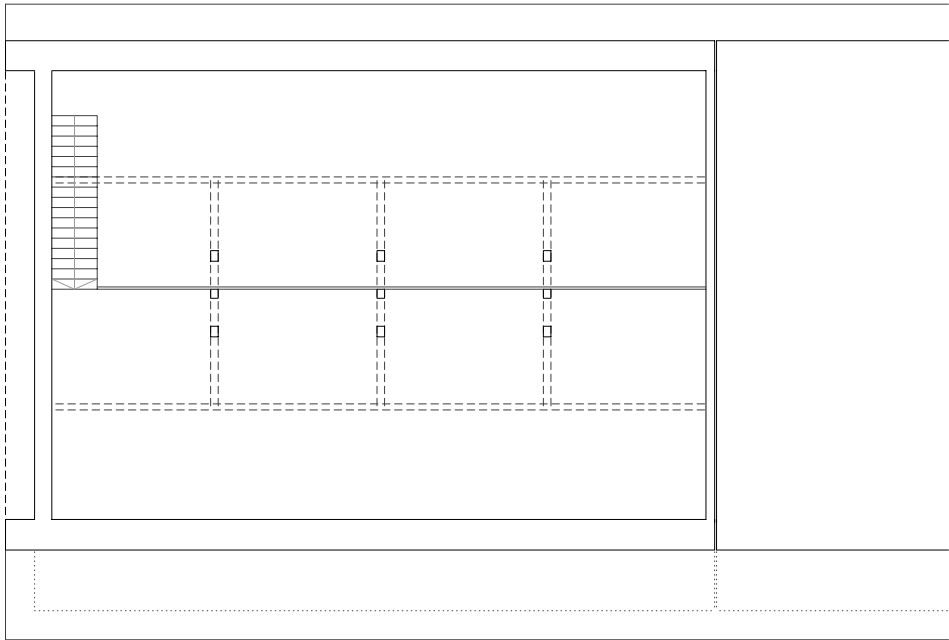

Architekten **Hermann Kaufmann ZT GmbH**

Sportplatzweg 5 A-6858 Schwarzach
T +43 (0)5572 58174 www.hermann-kaufmann.at
office@hermann-kaufmann.at



Publikationsplan
2_veröffentlichungen hk V

Format
A4

Plannummer CAD
118

Projekt

RHEINHOF KÜHLLAGER, HOHENEMS


Projektnummer
16_38

Bearbeiter
jw

M 1:200

Planinhalt

2. OBERGESCHOSS

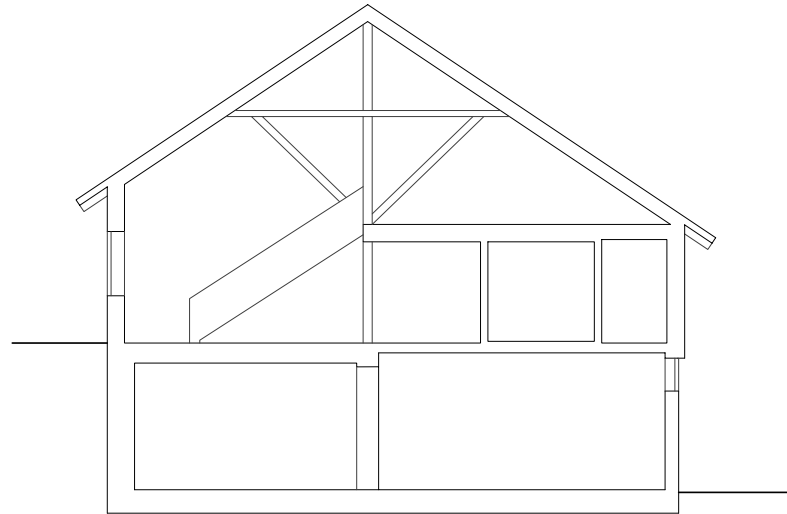

Architekten **Hermann Kaufmann ZT GmbH**

Sportplatzweg 5 A-6858 Schwarzach
T +43 (0)5572 58174 www.hermann-kaufmann.at
office@hermann-kaufmann.at



Publikationsplan

2_veröffentlichungen hk V

Format

A4

Plannummer CAD

119

Projekt

RHEINHOF KÜHLLAGER, HOHENEMS

Projektnummer

16_38

Bearbeiter

jw

M 1:200

Planinhalt

QUERSCHNITT