



ARGE QUERFORMAT + HK ARCHITEKTEN
 QUERFORMAT ZT GmbH, Steinebach 3, 6850 Dornbirn
 Hermann Kaufmann + Partner ZT GmbH
 Sportplatzweg 5, A-6858 Schwarzach, T +43 5572 58174

Publikationsplan Format
 2_veröffentlichungen hk IV A4


Plannummer CAD
 180

Projekt **BSBZ Landwirtschaftsschulen Vorarlberg, Hohenems**

Projektnummer / Archiv Bearbeiter
 16_41 jw

M 1:1500

Planinhalt **LAGEPLAN**

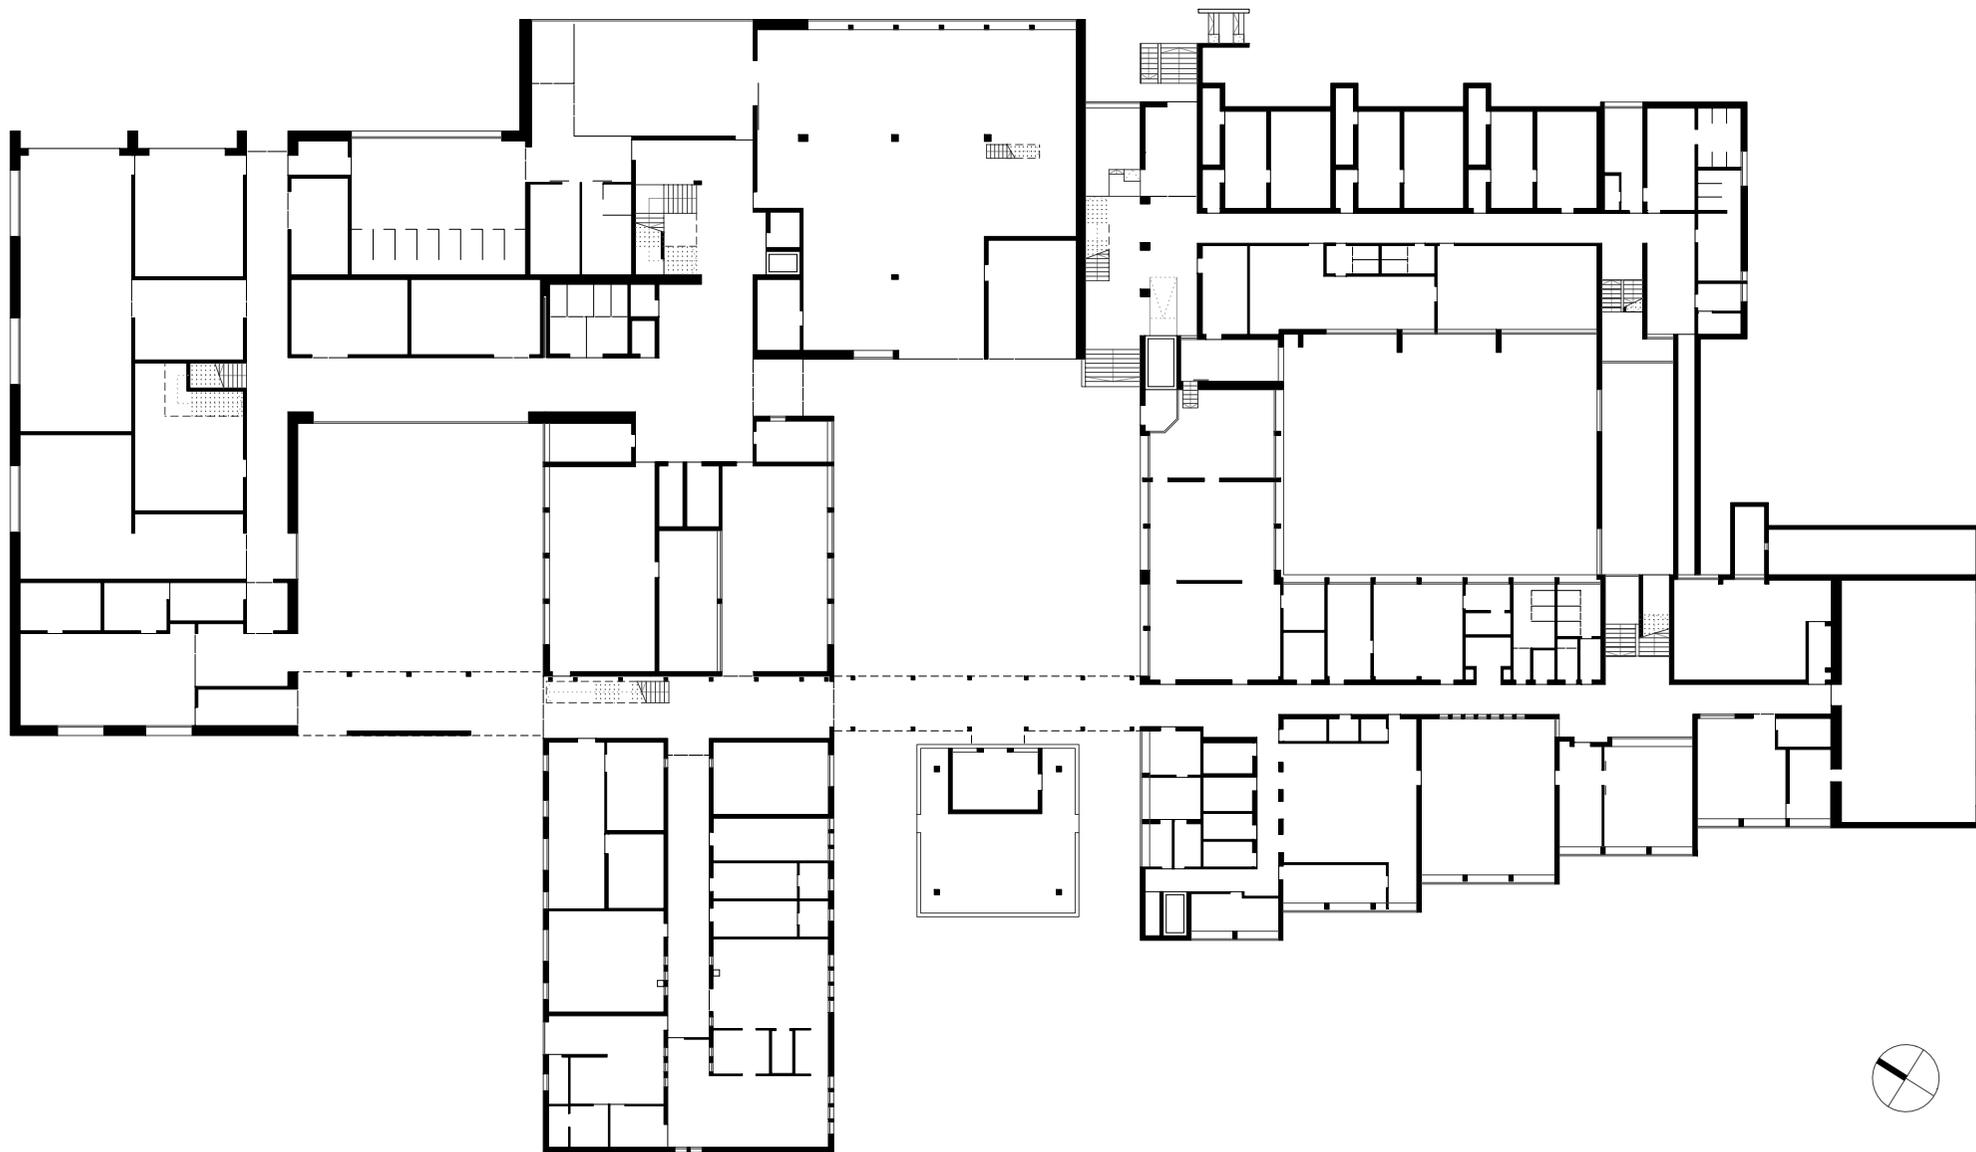

ARGE QUERFORMAT + HK ARCHITEKTEN

QUERFORMAT ZT GmbH, Steinebach 3, 6850 Dornbirn

Hermann Kaufmann + Partner ZT GmbH

Sportplatzweg 5, A-6858 Schwarzach, T +43 5572 58174

Publikationsplan

2_veröffentlichungen hk IV

Format

A4

Plannummer CAD

181

Projekt

BSBZ Landwirtschaftsschulen Vorarlberg, Hohenems

Projektnummer / Archiv

16_41


Bearbeiter

jw

M 1:500

Planinhalt

UNTERGESCHOSS

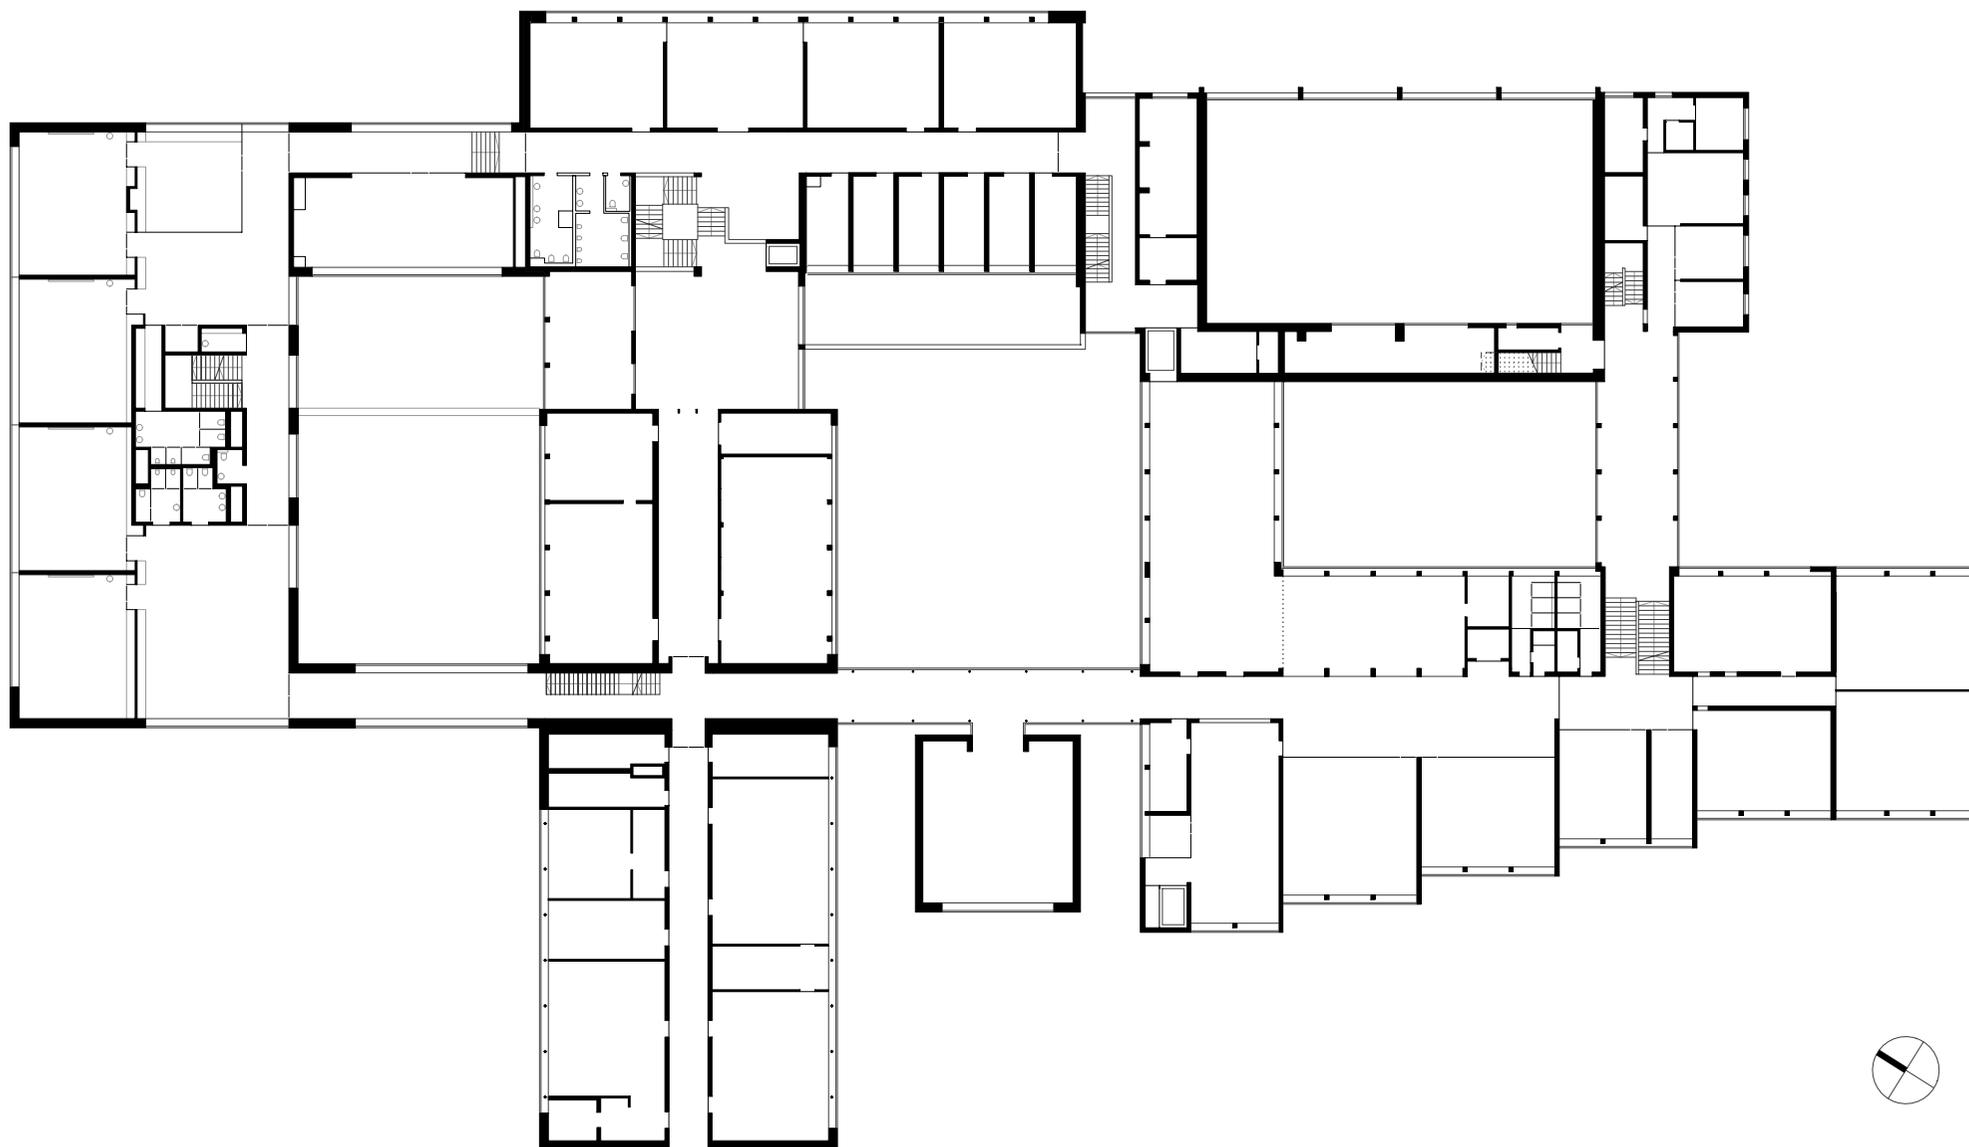

ARGE QUERFORMAT + HK ARCHITEKTEN

QUERFORMAT ZT GmbH, Steinebach 3, 6850 Dornbirn
 Hermann Kaufmann + Partner ZT GmbH
 Sportplatzweg 5, A-6858 Schwarzach, T +43 5572 58174

Publikationsplan

2_veröffentlichungen hk IV

Format

A4

Plannummer CAD

182

Projekt

BSBZ Landwirtschaftsschulen Vorarlberg, Hohenems

Projektnummer / Archiv

16_41


Bearbeiter

jw

M 1:500

Planinhalt

ERDGESCHOSS

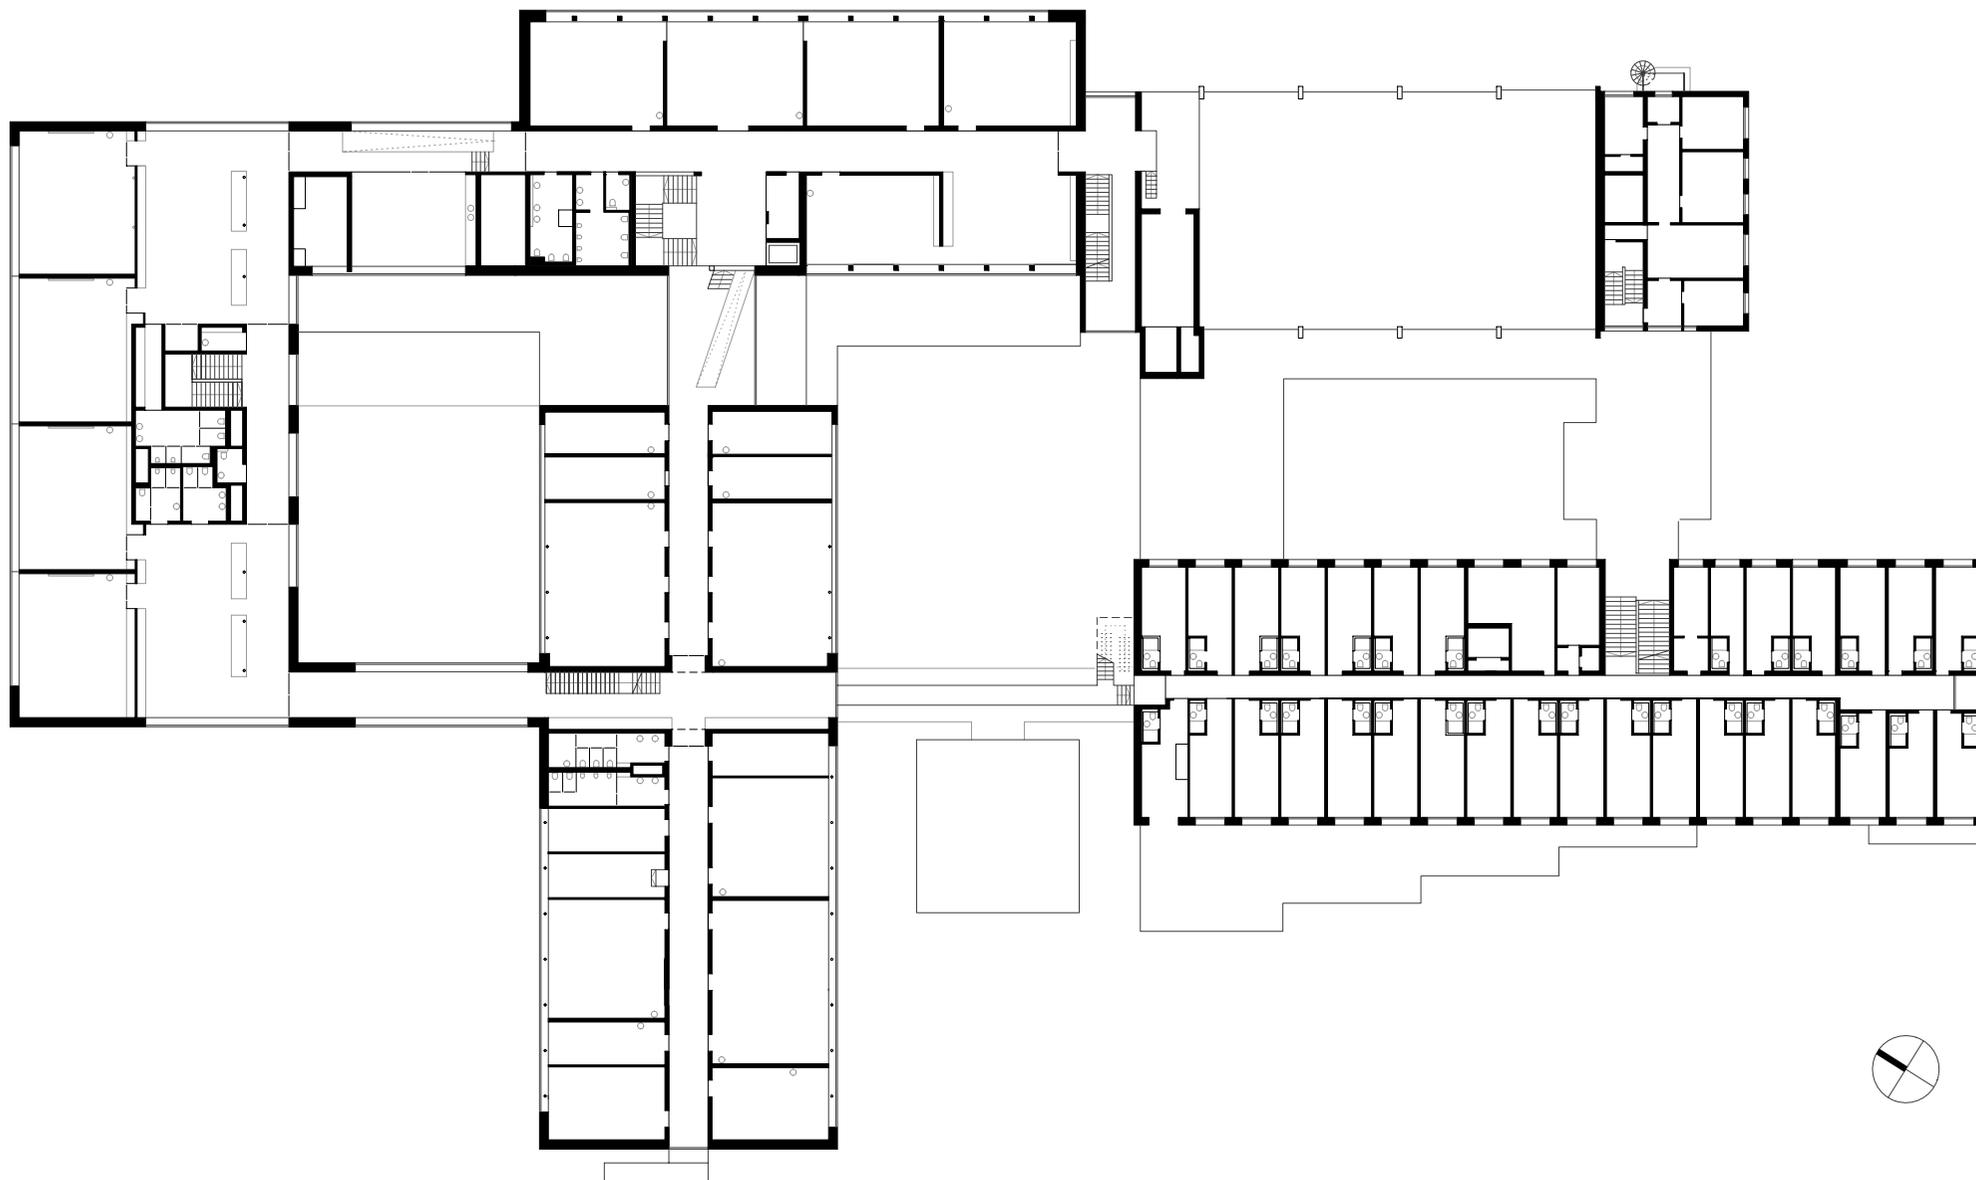

ARGE QUERFORMAT + HK ARCHITEKTEN

QUERFORMAT ZT GmbH, Steinebach 3, 6850 Dornbirn

Hermann Kaufmann + Partner ZT GmbH

Sportplatzweg 5, A-6858 Schwarzach, T +43 5572 58174

Publikationsplan

2_veröffentlichungen hk IV

Format

A4

Plannummer CAD

183

Projekt

BSBZ Landwirtschaftsschulen Vorarlberg, Hohenems

Projektnummer / Archiv

16_41


Bearbeiter

jw

M 1:500

Planinhalt

ERDGESCHOSS

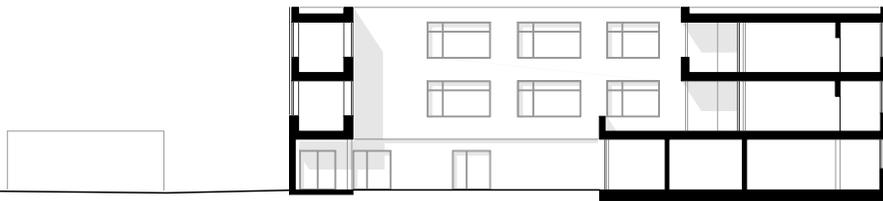

ARGE QUERFORMAT + HK ARCHITEKTEN

QUERFORMAT ZT GmbH, Steinebach 3, 6850 Dornbirn

Hermann Kaufmann + Partner ZT GmbH

Sportplatzweg 5, A-6858 Schwarzach, T +43 5572 58174

Publikationsplan

2_veröffentlichungen hk IV

Format

A4

Plannummer CAD

185

Projekt

BSBZ Landwirtschaftsschulen Vorarlberg, Hohenems

Projektnummer / Archiv

16_41


Bearbeiter

jw

M 1:500

Planinhalt

QUERSCHNITT

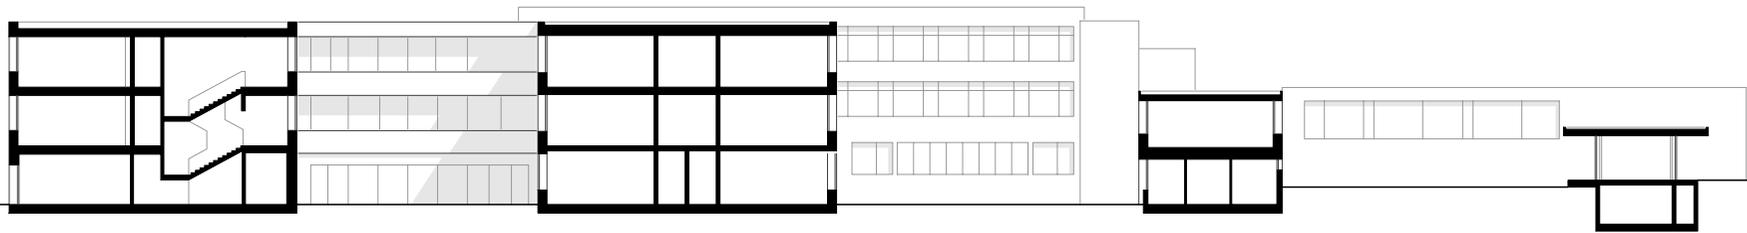

ARGE QUERFORMAT + HK ARCHITEKTEN

QUERFORMAT ZT GmbH, Steinebach 3, 6850 Dornbirn

Hermann Kaufmann + Partner ZT GmbH

Sportplatzweg 5, A-6858 Schwarzach, T +43 5572 58174

Publikationsplan

2_veröffentlichungen hk IV

Format

A4

Plannummer CAD

184

Projekt

BSBZ Landwirtschaftsschulen Vorarlberg, Hohenems

Projektnummer / Archiv

16_41

Bearbeiter

jw

M 1:500

Planinhalt

LÄNGSSCHNITT