



HK ARCHITEKTEN

Hermann Kaufmann + Partner ZT GmbH

Sportplatzweg 5, A-6858 Schwarzach, T +43 5572 58174

www.hkarchitekten.at, office@hkarchitekten.at

Publikationsplan

2_veröffentlichungen hk V

Format

A4

Plannummer CAD

130

Projekt

NÜRNBERGKAREAL BA 1, ABSAM

Projektnummer / Archiv

14_15


Bearbeiter

jw

M 1:1000

Planinhalt

LAGEPLAN

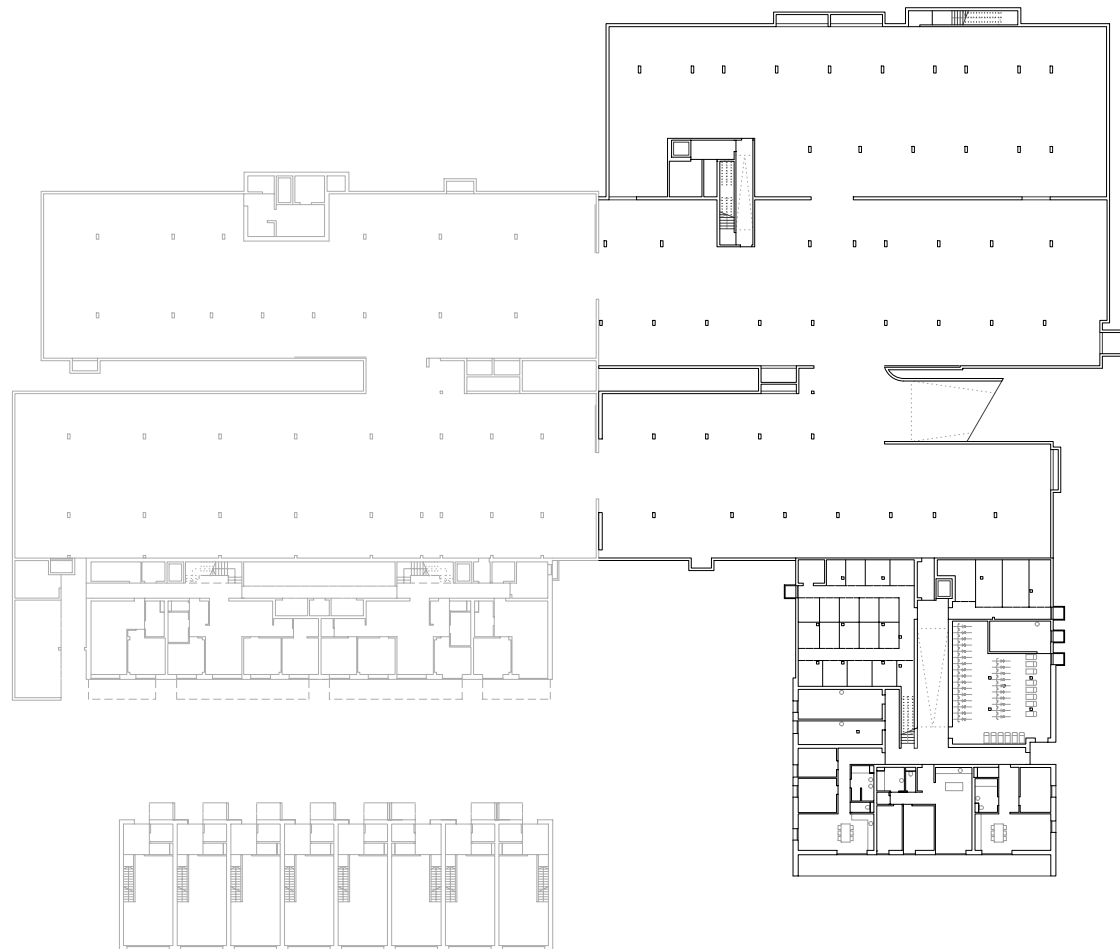

HK ARCHITEKTEN

Hermann Kaufmann + Partner ZT GmbH

Sportplatzweg 5, A-6858 Schwarzach, T +43 5572 58174

www.hkarchitekten.at, office@hkarchitekten.at

Publikationsplan

2_veröffentlichungen hk V

Format

A4

Plannummer CAD

131

Projekt

NÜRNBERGKAREAL BA 1, ABSAM

Projektnummer / Archiv

14_15


Bearbeiter

jw

M 1:250

Planinhalt

UNTERGESCHOSS

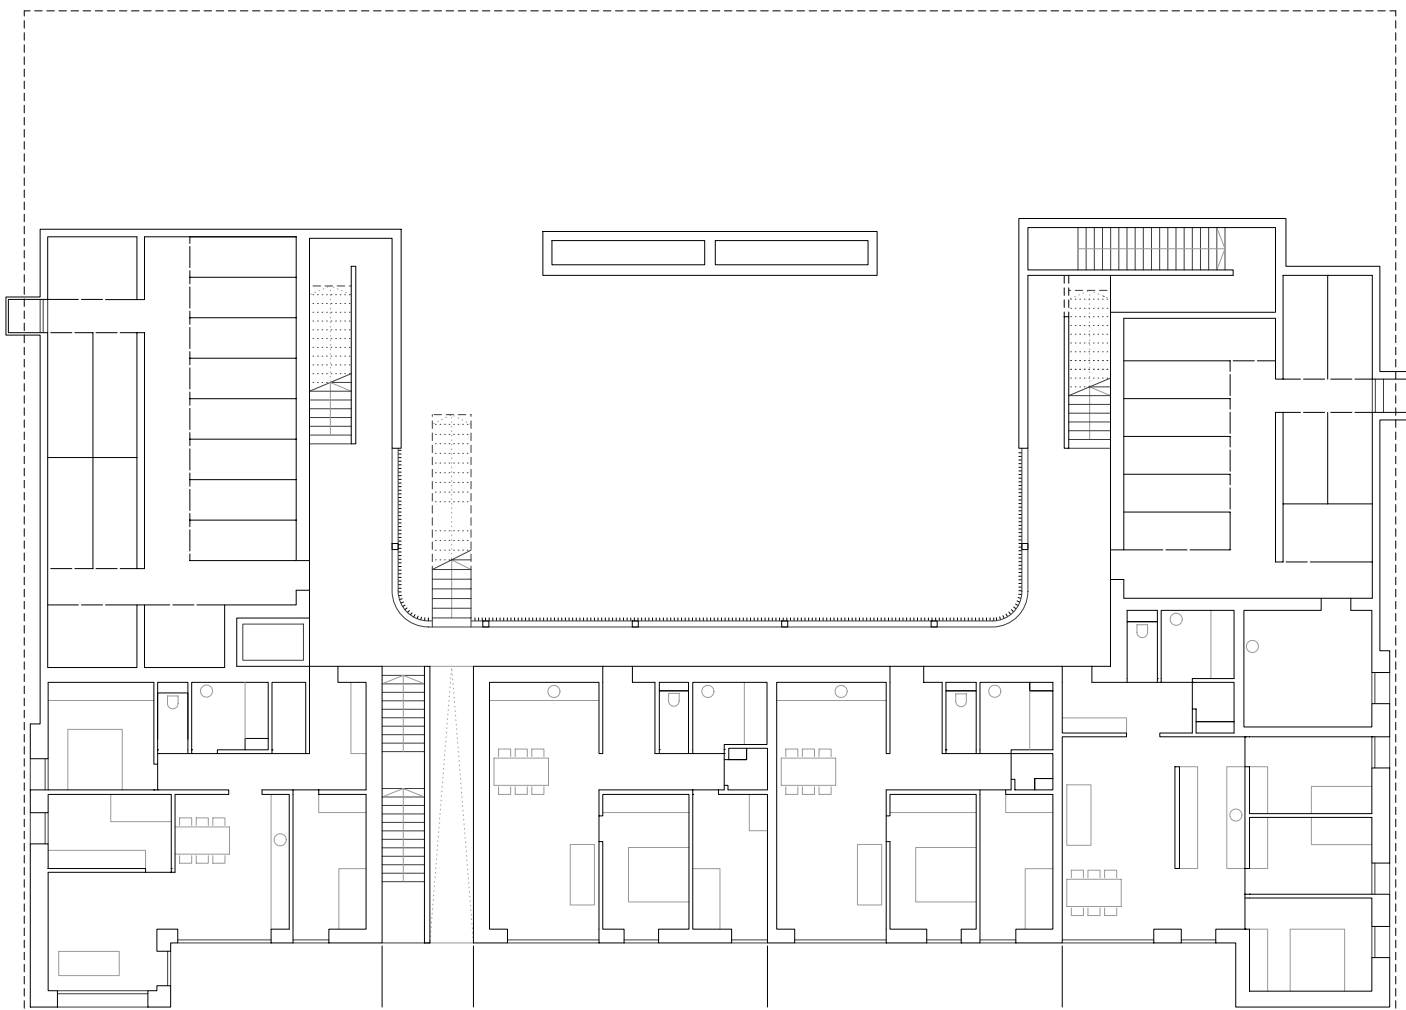

HK ARCHITEKTEN

Hermann Kaufmann + Partner ZT GmbH

Sportplatzweg 5, A-6858 Schwarzach, T +43 5572 58174

www.hkarchitekten.at, office@hkarchitekten.at

Publikationsplan

2_veröffentlichungen hk V

Format

A4

Plannummer CAD

132

Projekt

NÜRNBERGKAREAL BA 1, ABSAM

Projektnummer / Archiv

14_15


Bearbeiter

jw

M 1:250

Planinhalt

ERDGESCHOSS HAUS 23

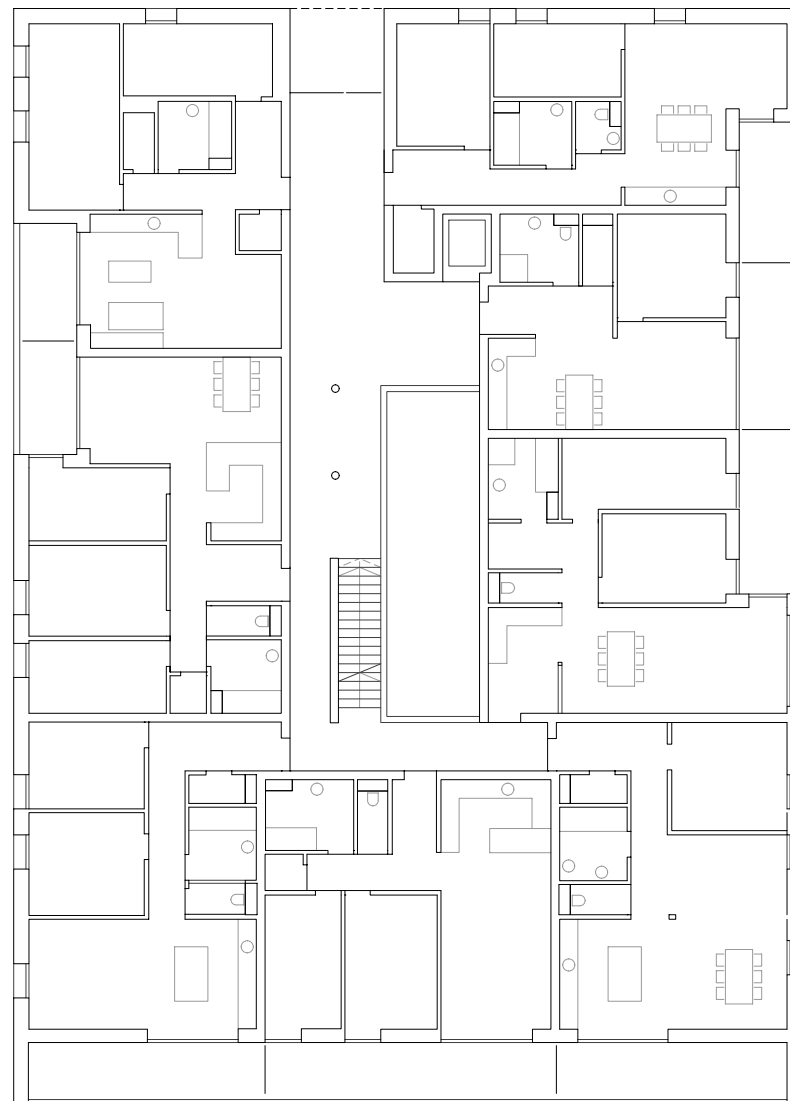

HK ARCHITEKTEN

Hermann Kaufmann + Partner ZT GmbH

Sportplatzweg 5, A-6858 Schwarzach, T +43 5572 58174

www.hkarchitekten.at, office@hkarchitekten.at

Publikationsplan

2_veröffentlichungen hk V

Format

A4

Plannummer CAD

136

Projekt

NÜRNBERGKAREAL BA 1, ABSAM

Projektnummer / Archiv

14_15


Bearbeiter

jw

M 1:250

Planinhalt

ERDGESCHOSS HAUS 24A

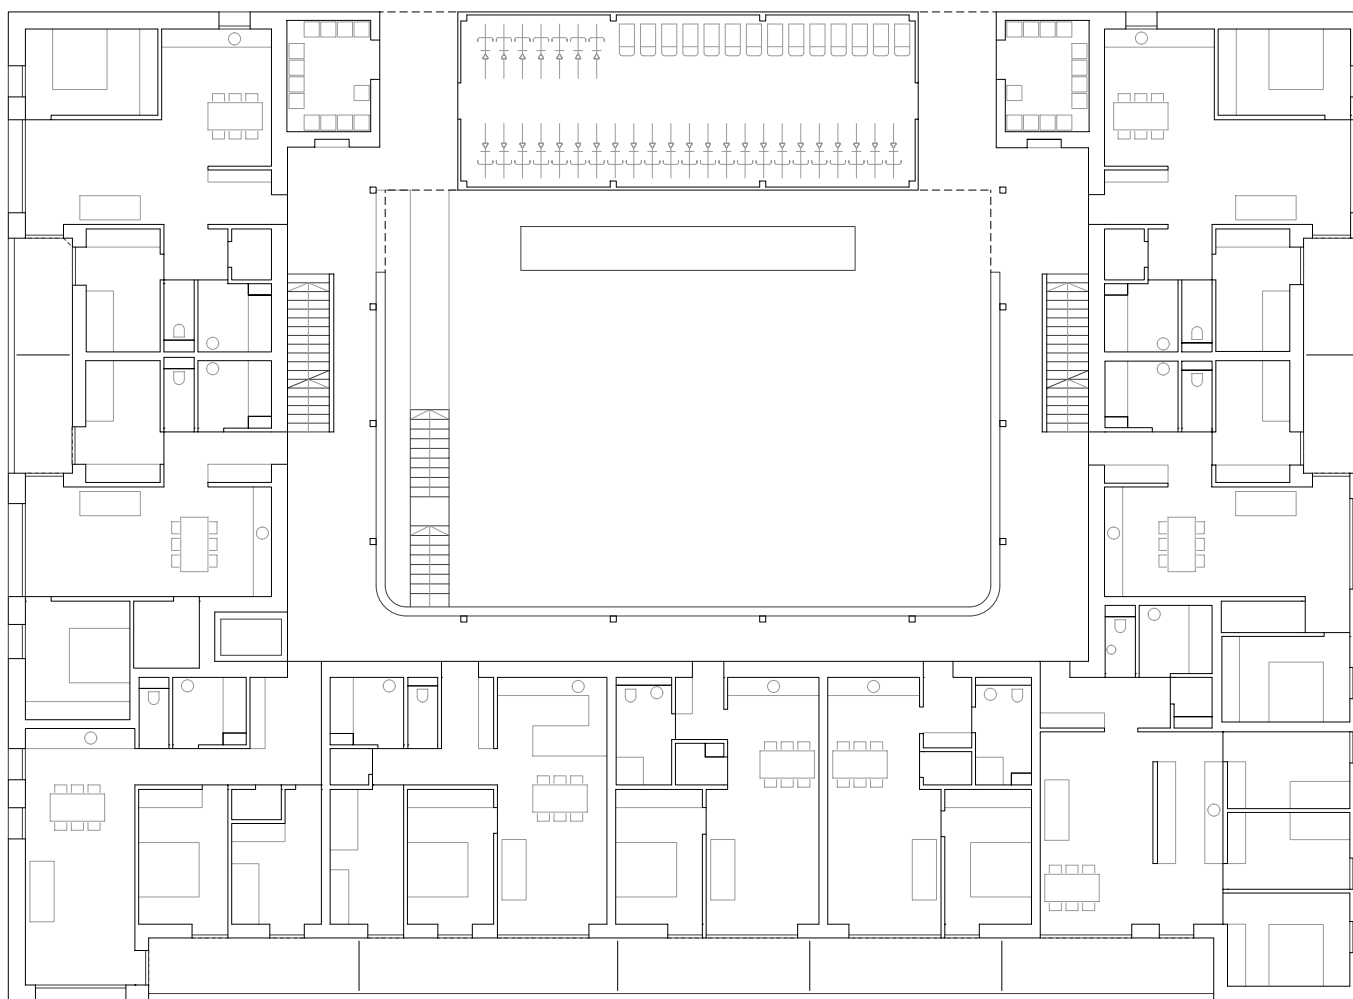

HK ARCHITEKTEN

Hermann Kaufmann + Partner ZT GmbH

Sportplatzweg 5, A-6858 Schwarzach, T +43 5572 58174

www.hkarchitekten.at, office@hkarchitekten.at

Publikationsplan

2_veröffentlichungen hk V

Format

A4

Plannummer CAD

133

Projekt

NÜRNBERGKAREAL BA 1, ABSAM

Projektnummer / Archiv

14_15


Bearbeiter

jw

M 1:250

Planinhalt

1. OBERGESCHOSS HAUS 23

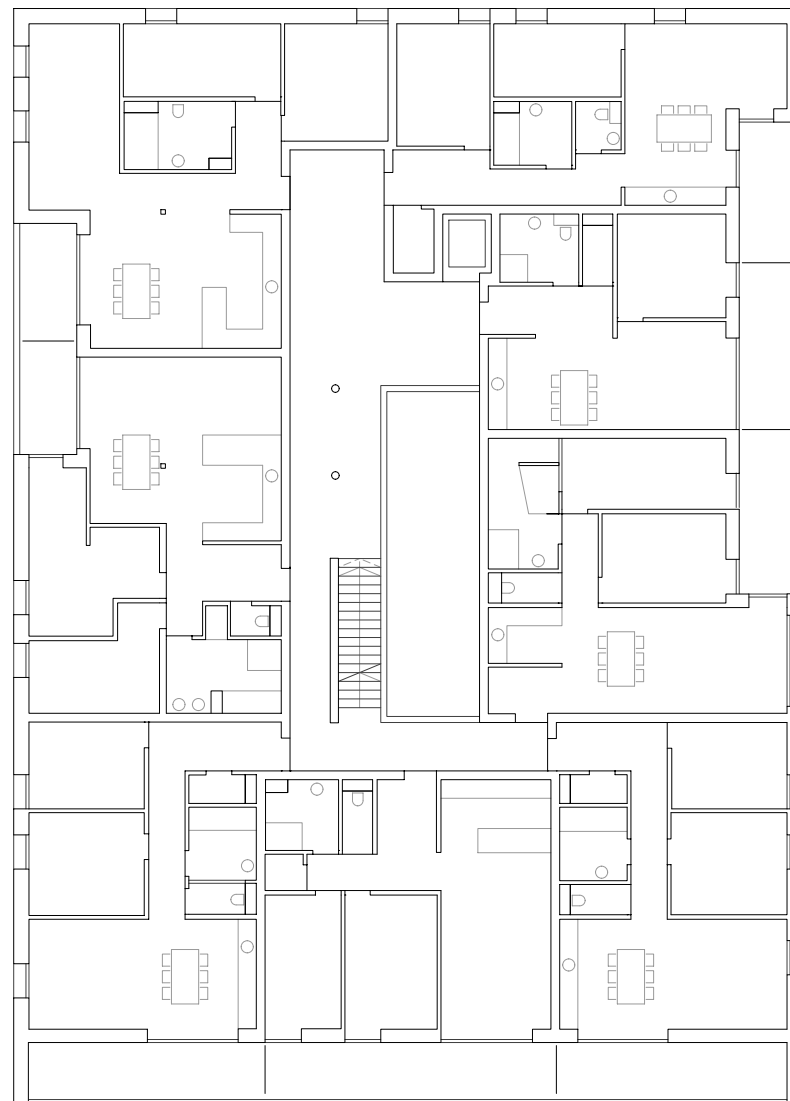

HK ARCHITEKTEN

Hermann Kaufmann + Partner ZT GmbH

Sportplatzweg 5, A-6858 Schwarzach, T +43 5572 58174

www.hkarchitekten.at, office@hkarchitekten.at

Publikationsplan

2_veröffentlichungen hk V

Format

A4

Plannummer CAD

137

Projekt

NÜRNBERGKAREAL BA 1, ABSAM

Projektnummer / Archiv

14_15


Bearbeiter

jw

M 1:250

Planinhalt

1. OBERGESCHOSS HAUS 24A

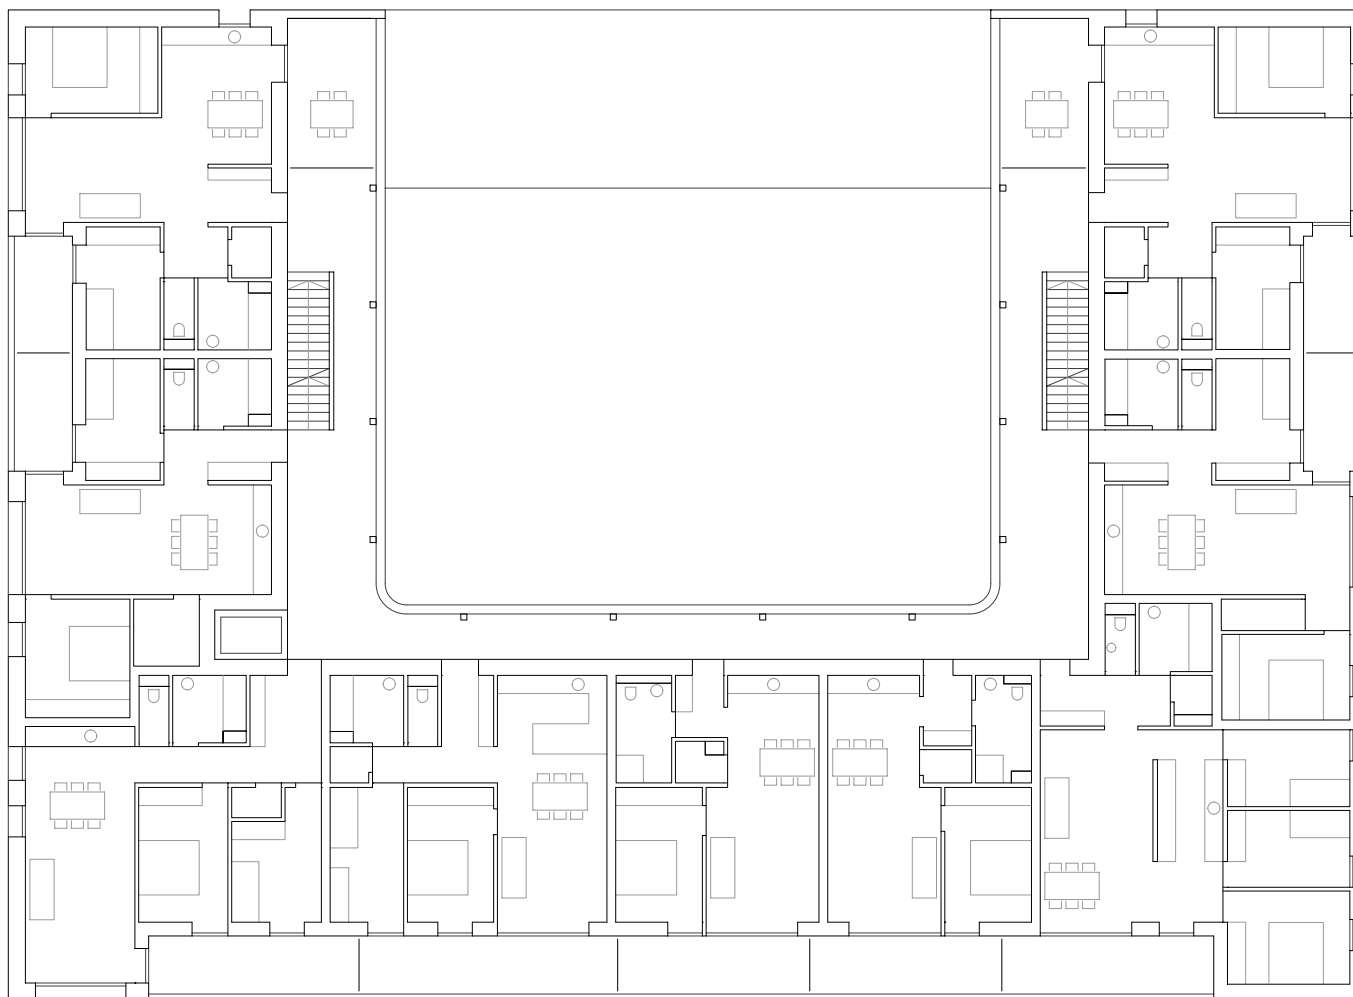

HK ARCHITEKTEN

Hermann Kaufmann + Partner ZT GmbH

Sportplatzweg 5, A-6858 Schwarzach, T +43 5572 58174

www.hkarchitekten.at, office@hkarchitekten.at

Publikationsplan

2_veröffentlichungen hk V

Format

A4

Plannummer CAD

134

Projekt

NÜRNBERGKAREAL BA 1, ABSAM

Projektnummer / Archiv

14_15


Bearbeiter

jw

M 1:250

Planinhalt

2. OBERGESCHOSS HAUS 23

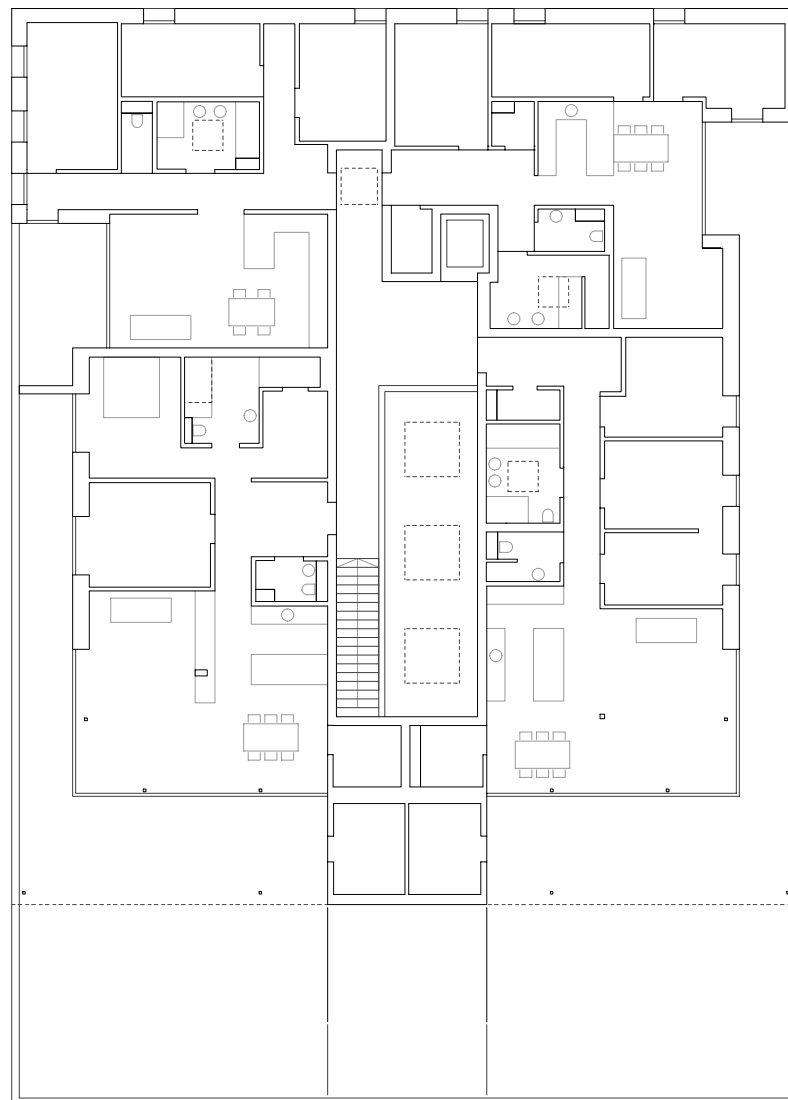

HK ARCHITEKTEN

Hermann Kaufmann + Partner ZT GmbH

Sportplatzweg 5, A-6858 Schwarzach, T +43 5572 58174

www.hkarchitekten.at, office@hkarchitekten.at

Publikationsplan

2_veröffentlichungen hk V

Format

A4

Plannummer CAD

138

Projekt

NÜRNBERGKAREAL BA 1, ABSAM

Projektnummer / Archiv

14_15


Bearbeiter

jw

M 1:250

Planinhalt

2. OBERGESCHOSS HAUS 24A

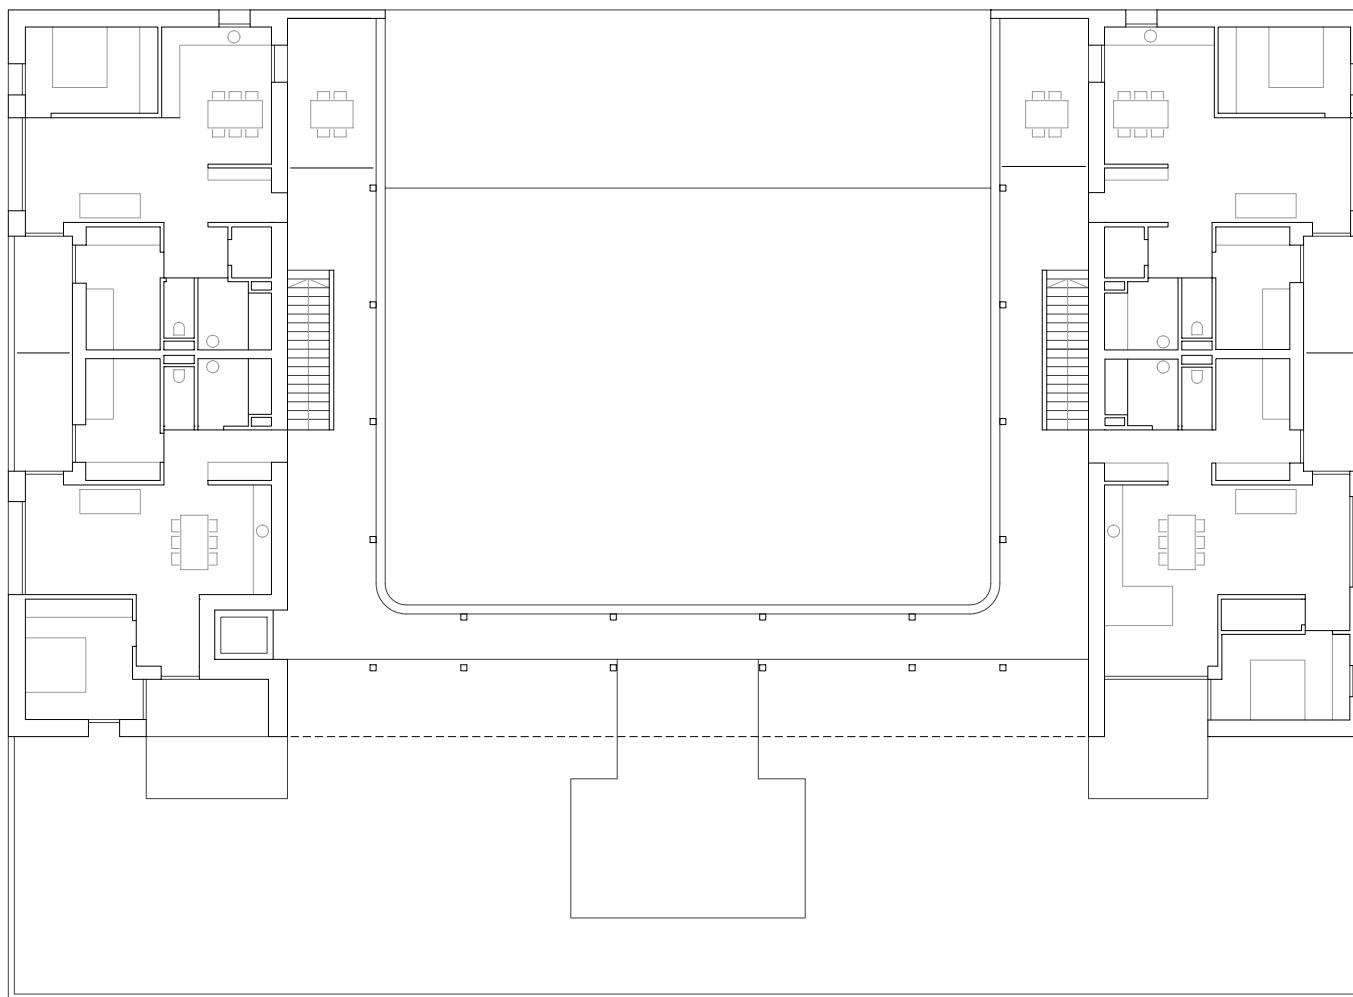

HK ARCHITEKTEN

Hermann Kaufmann + Partner ZT GmbH

Sportplatzweg 5, A-6858 Schwarzach, T +43 5572 58174

www.hkarchitekten.at, office@hkarchitekten.at

Publikationsplan

2_veröffentlichungen hk V

Format

A4

Plannummer CAD

135

Projekt

NÜRNBERGKAREAL BA 1, ABSAM

Projektnummer / Archiv

14_15




Bearbeiter

jw

M 1:250

Planinhalt

3. OBERGESCHOSS HAUS 23

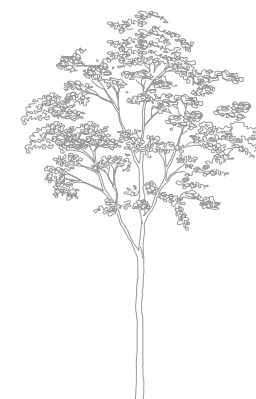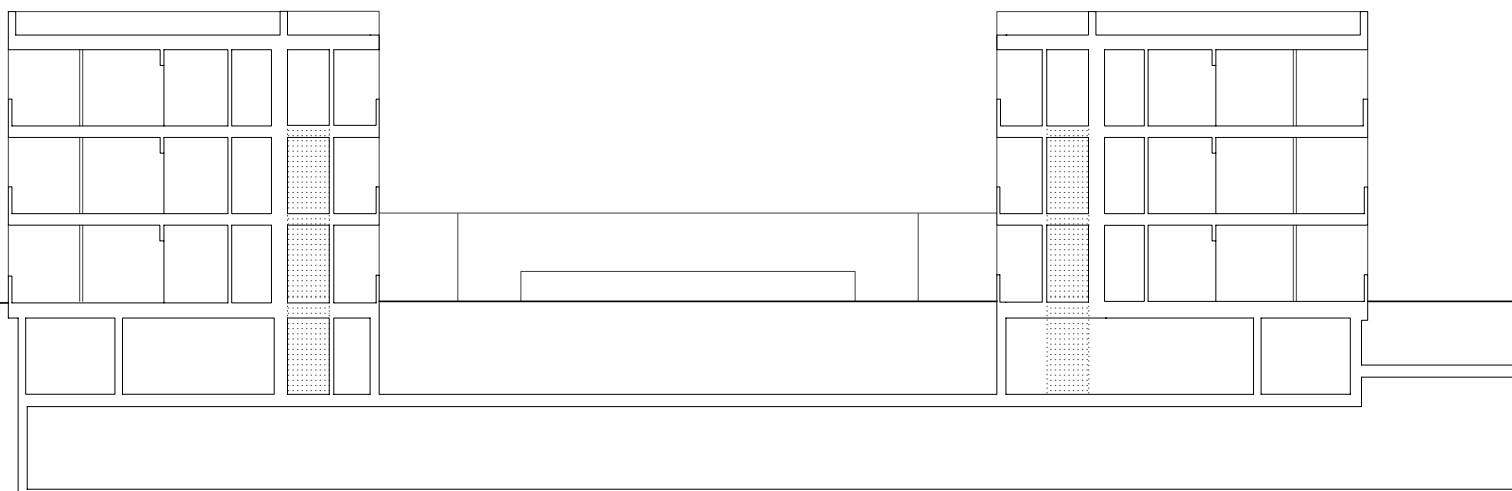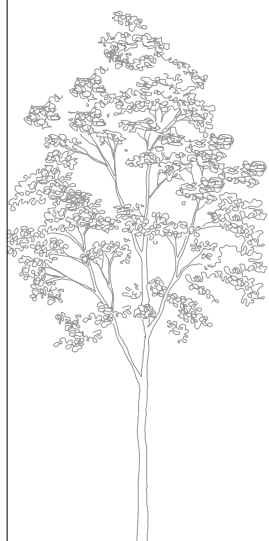

HK ARCHITEKTEN

Hermann Kaufmann + Partner ZT GmbH

Sportplatzweg 5, A-6858 Schwarzach, T +43 5572 58174

www.hkarchitekten.at, office@hkarchitekten.at

Publikationsplan

2_veröffentlichungen hk V

Format

A4

Plannummer CAD

139

Projekt

NÜRNBERGKAREAL BA 1, ABSAM

Projektnummer / Archiv

14_15


Bearbeiter

jw

M 1:250

Planinhalt

QUERSCHNITT

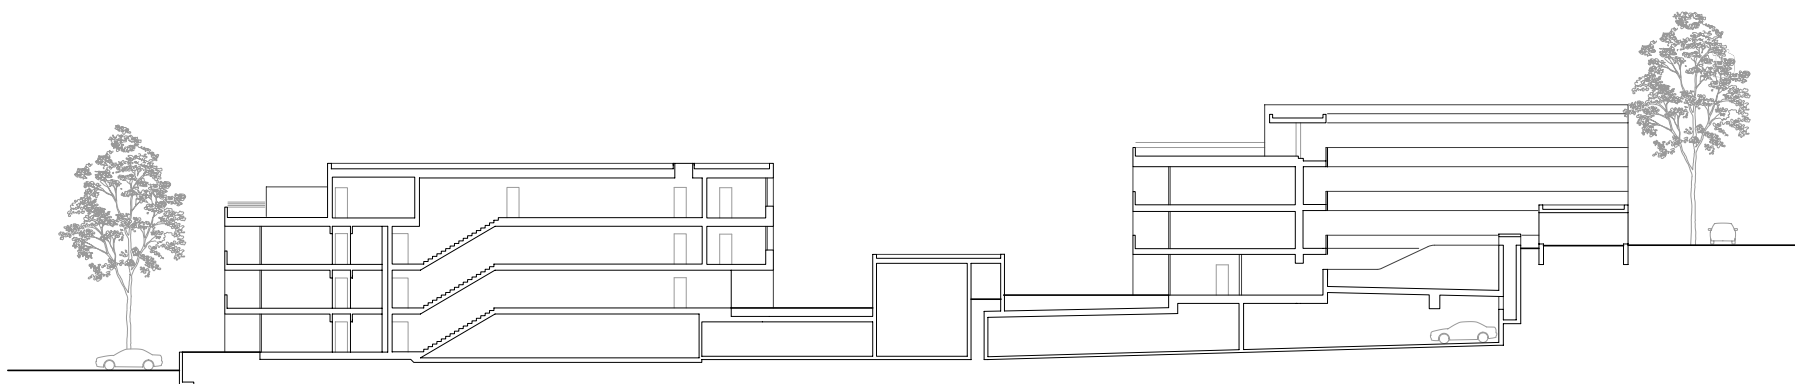

HK ARCHITEKTEN

Hermann Kaufmann + Partner ZT GmbH

Sportplatzweg 5, A-6858 Schwarzach, T +43 5572 58174

www.hkarchitekten.at, office@hkarchitekten.at

Publikationsplan

2_veröffentlichungen hk V

Format

A4

Plannummer CAD

140

Projekt

NÜRNBERGKAREAL BA 2, ABSAM

Projektnummer / Archiv

14_15

Bearbeiter

jw

M 1:500

Planinhalt

LÄNGSSCHNITT