


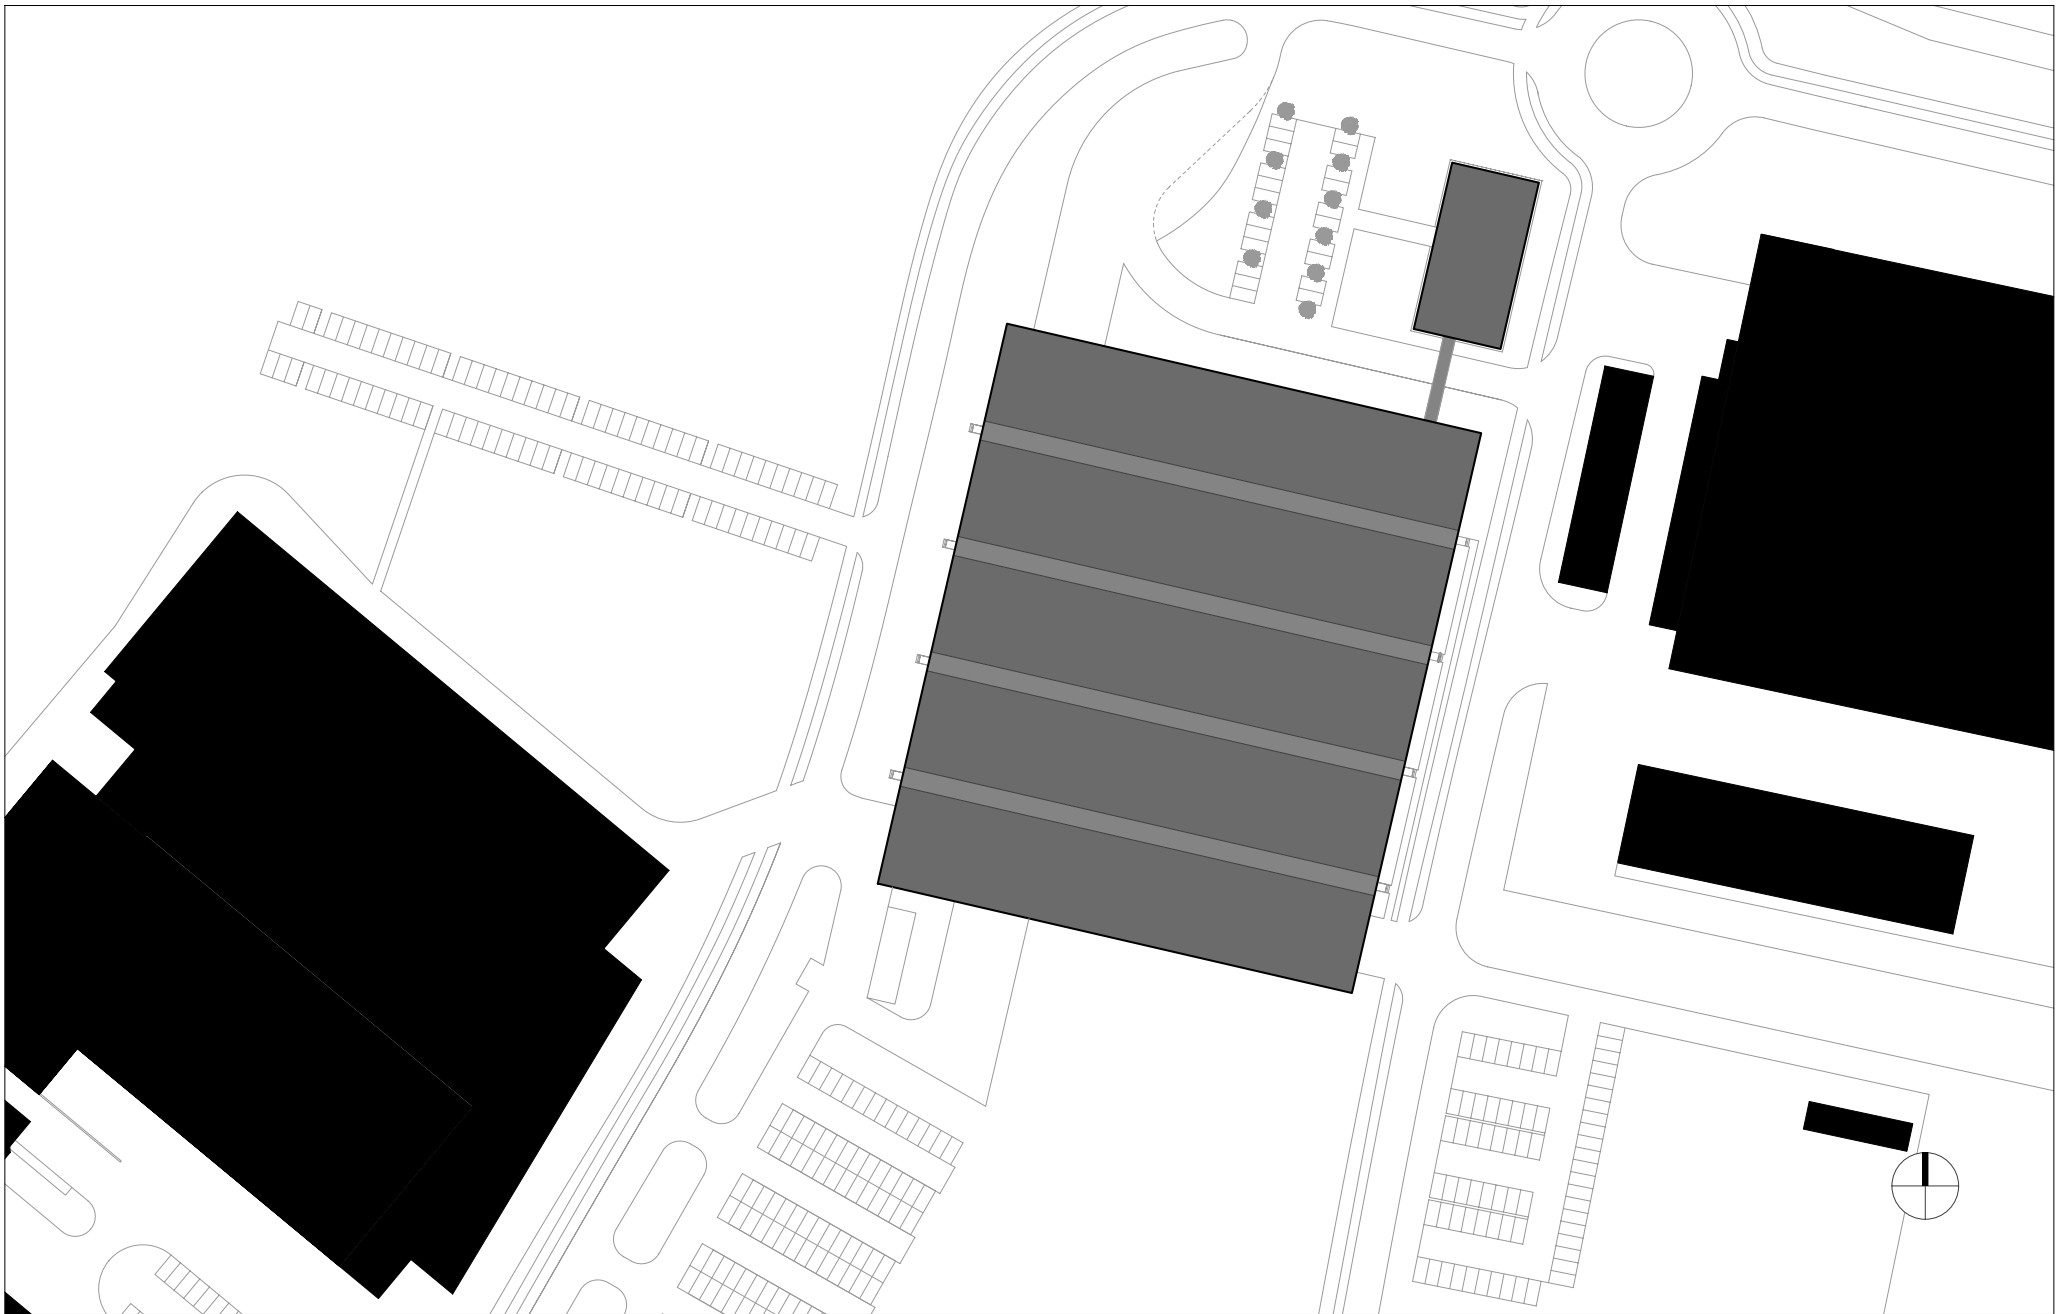

HK ARCHITEKTEN

Hermann Kaufmann + Partner ZT GmbH
Sportplatzweg 5, A-6858 Schwarzach, T +43 5572 58174
www.hkarchitekten.at, office@hkarchitekten.at

Publikationsplan

2_veröffentlichungen hk V

Format

A3

Plannummer CAD

223

Projekt

SCHRAUBENWERK, GAISBACH

Projektnummer / Archiv

17_29


Bearbeiter

jw

M 1:1500

Planinhalt

LAGEPLAN

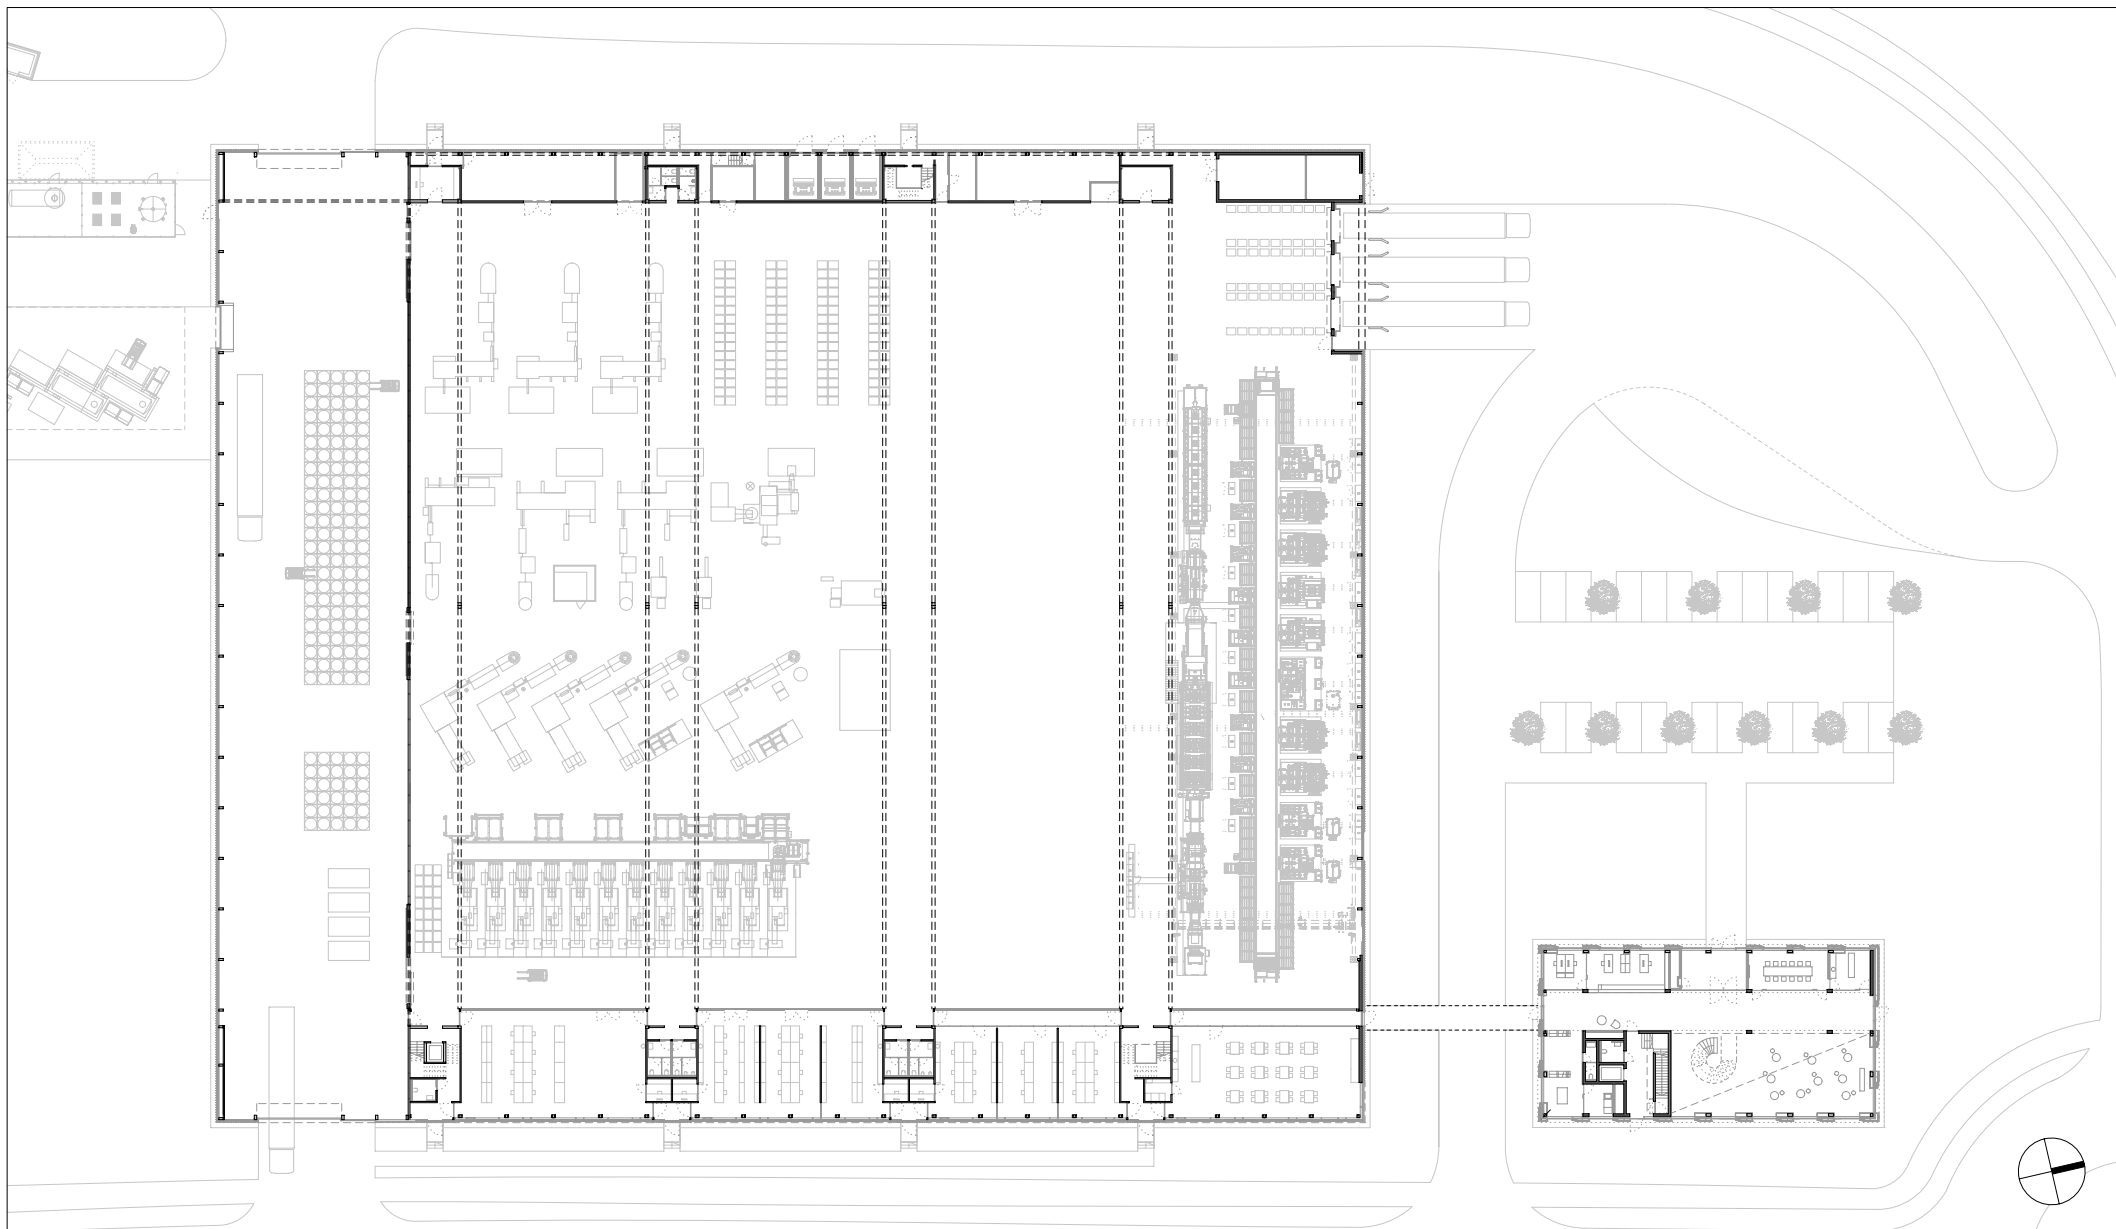

HK ARCHITEKTEN

Hermann Kaufmann + Partner ZT GmbH

Sportplatzweg 5, A-6858 Schwarzach, T +43 5572 58174

www.hkarchitekten.at, office@hkarchitekten.at

Publikationsplan

2_veröffentlichungen hk IV

Format

A4

Plannummer CAD

266

Projekt

SCHRAUBENWERK, GAIBACH

Projektnummer / Archiv

17_29


Bearbeiter

jw

M 1:750

Planinhalt

ERDGESCHOSS

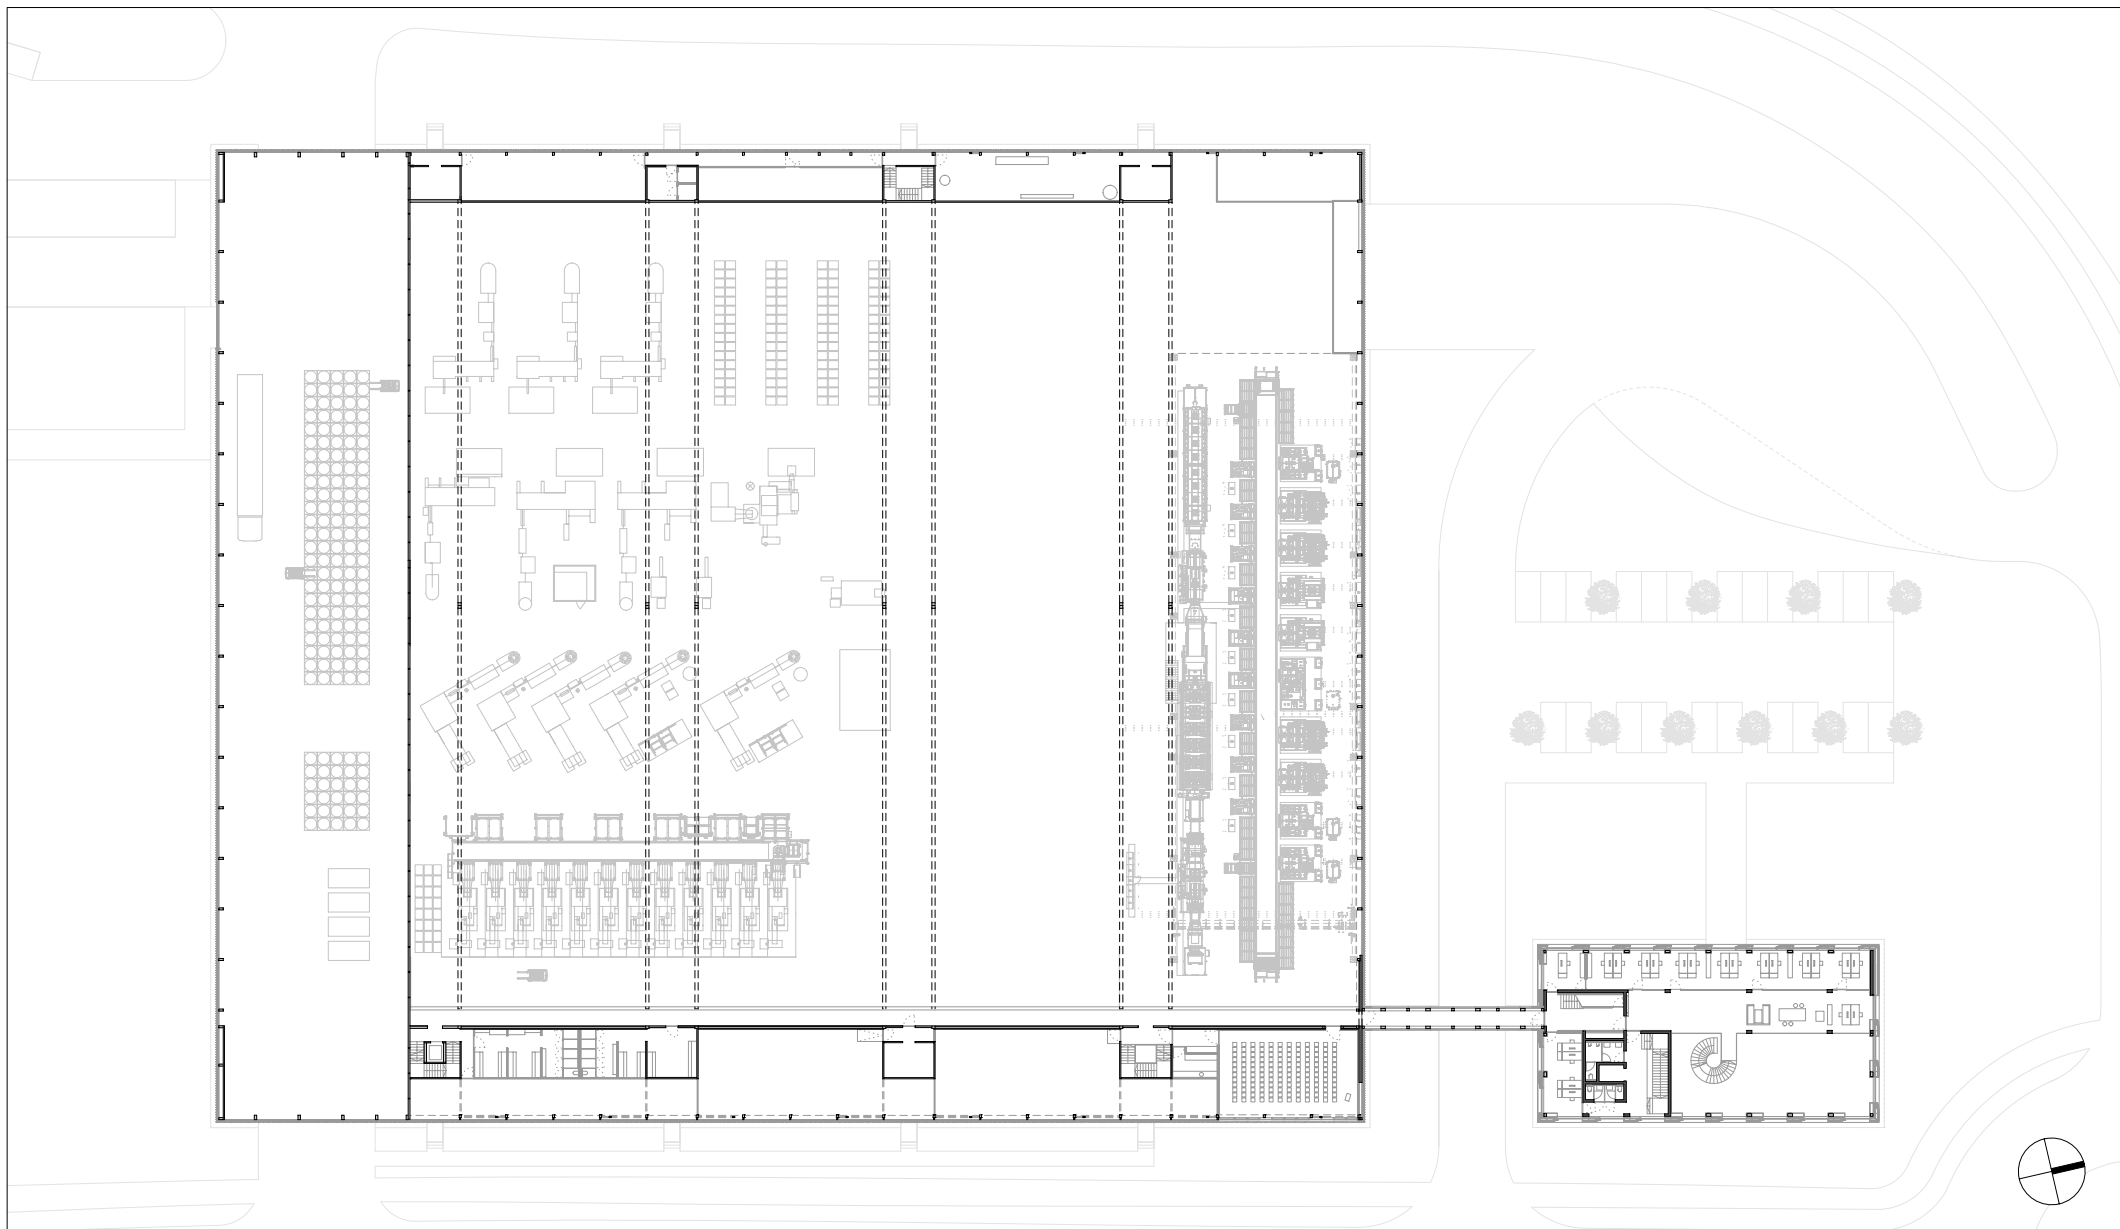

HK ARCHITEKTEN

Hermann Kaufmann + Partner ZT GmbH

Sportplatzweg 5, A-6858 Schwarzach, T +43 5572 58174

www.hkarchitekten.at, office@hkarchitekten.at

Publikationsplan

2_veröffentlichungen hk IV

Format

A4

Plannummer CAD

267

Projekt

SCHRAUBENWERK, GAISBACH

Projektnummer / Archiv

17_29


Bearbeiter

jw

M 1:750

Planinhalt

1. OBERGESCHOSS

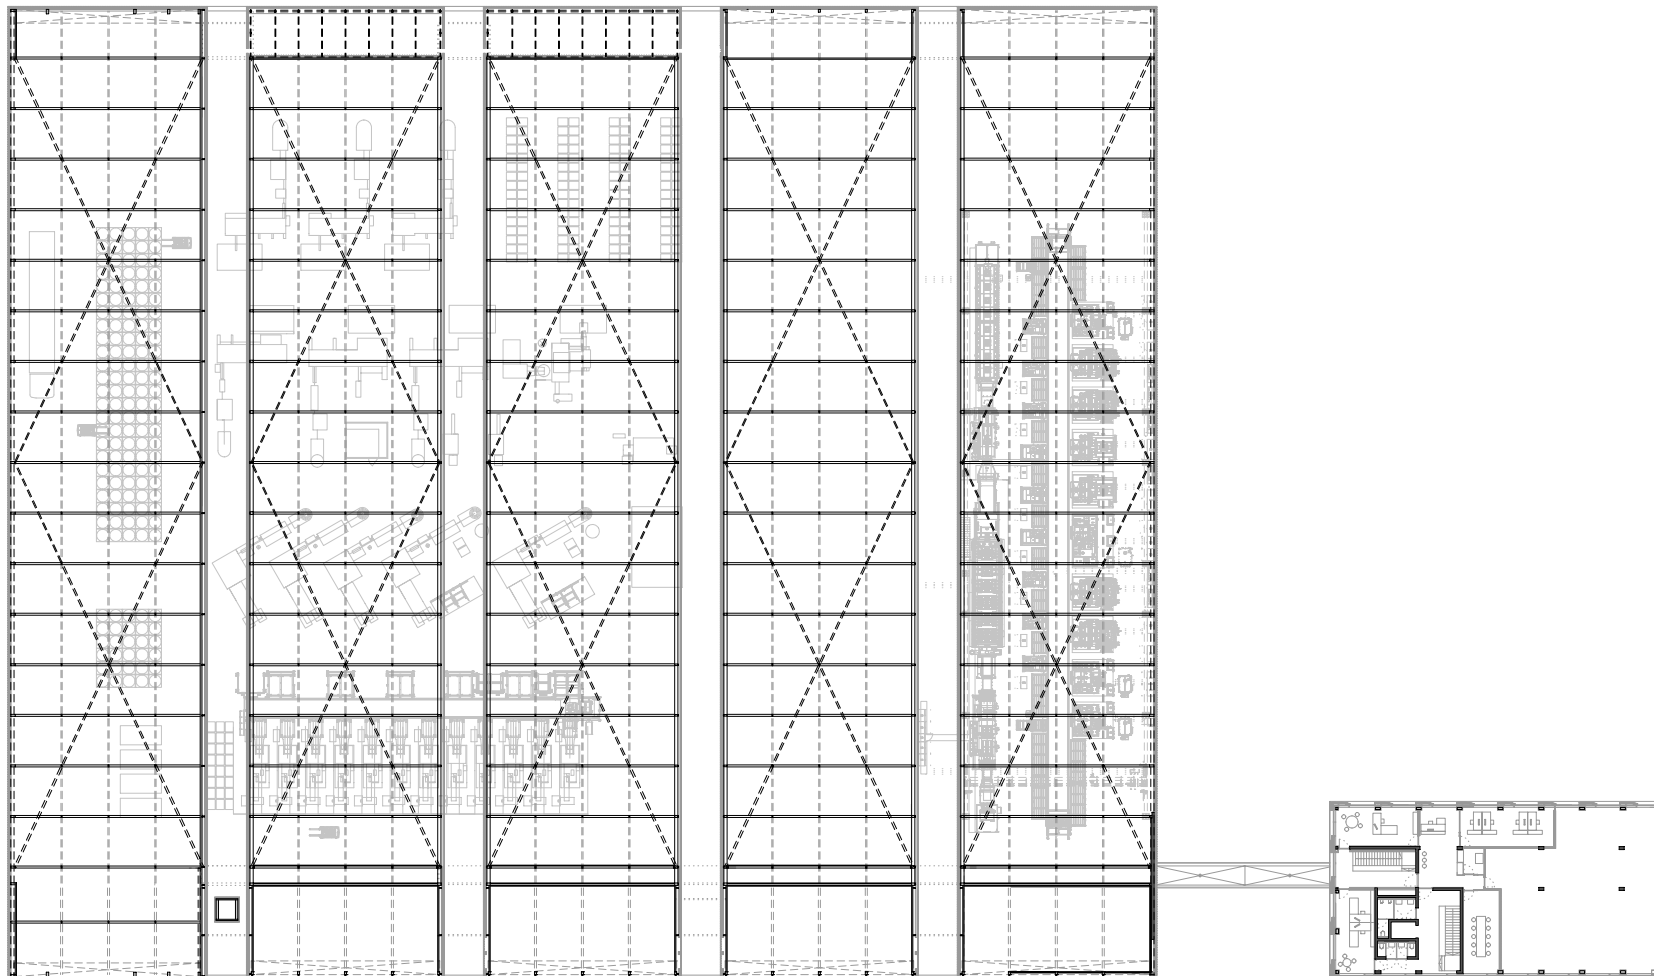

HK ARCHITEKTEN

Hermann Kaufmann + Partner ZT GmbH

Sportplatzweg 5, A-6858 Schwarzach, T +43 5572 58174

www.hkarchitekten.at, office@hkarchitekten.at

Publikationsplan

2_veröffentlichungen hk IV

Format

A4

Plannummer CAD

268

Projekt

SCHRAUBENWERK, GAISBACH

Projektnummer / Archiv

17_29


Bearbeiter

jw

M 1:750

Planinhalt

2. OBERGESCHOSS

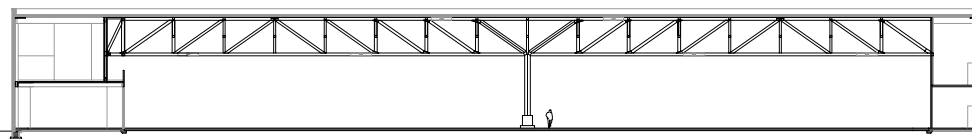

HK ARCHITEKTEN

Hermann Kaufmann + Partner ZT GmbH

Sportplatzweg 5, A-6858 Schwarzach, T +43 5572 58174

www.hkarchitekten.at, office@hkarchitekten.at

Publikationsplan

2_veröffentlichungen hk IV

Format

A4

Plannummer CAD

269

Projekt

SCHRAUBENWERK, GAISBACH

Projektnummer / Archiv

17_29




Bearbeiter

jw

M 1:750

Planinhalt

QUERSCHNITT

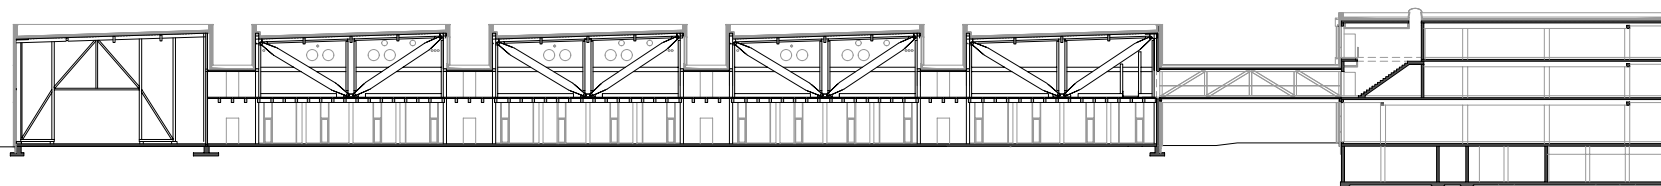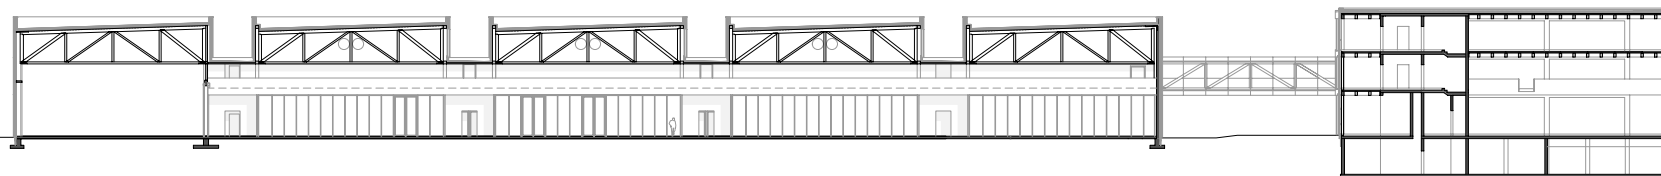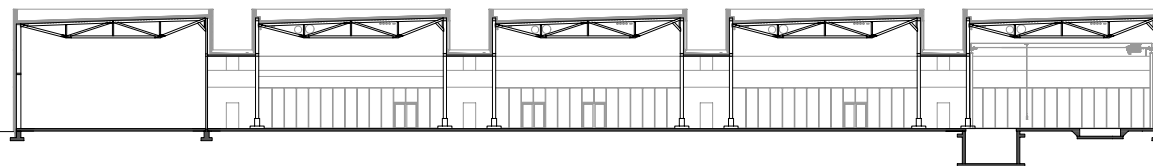

HK ARCHITEKTEN

Hermann Kaufmann + Partner ZT GmbH

Sportplatzweg 5, A-6858 Schwarzach, T +43 5572 58174

www.hkarchitekten.at, office@hkarchitekten.at

Publikationsplan

2_veröffentlichungen hk IV

Format

A4

Plannummer CAD

270

Projekt

SCHRAUBENWERK, GAISBACH

Projektnummer / Archiv

17_29


Bearbeiter

jw

M 1:750

Planinhalt

LÄNGSSCHNITTE

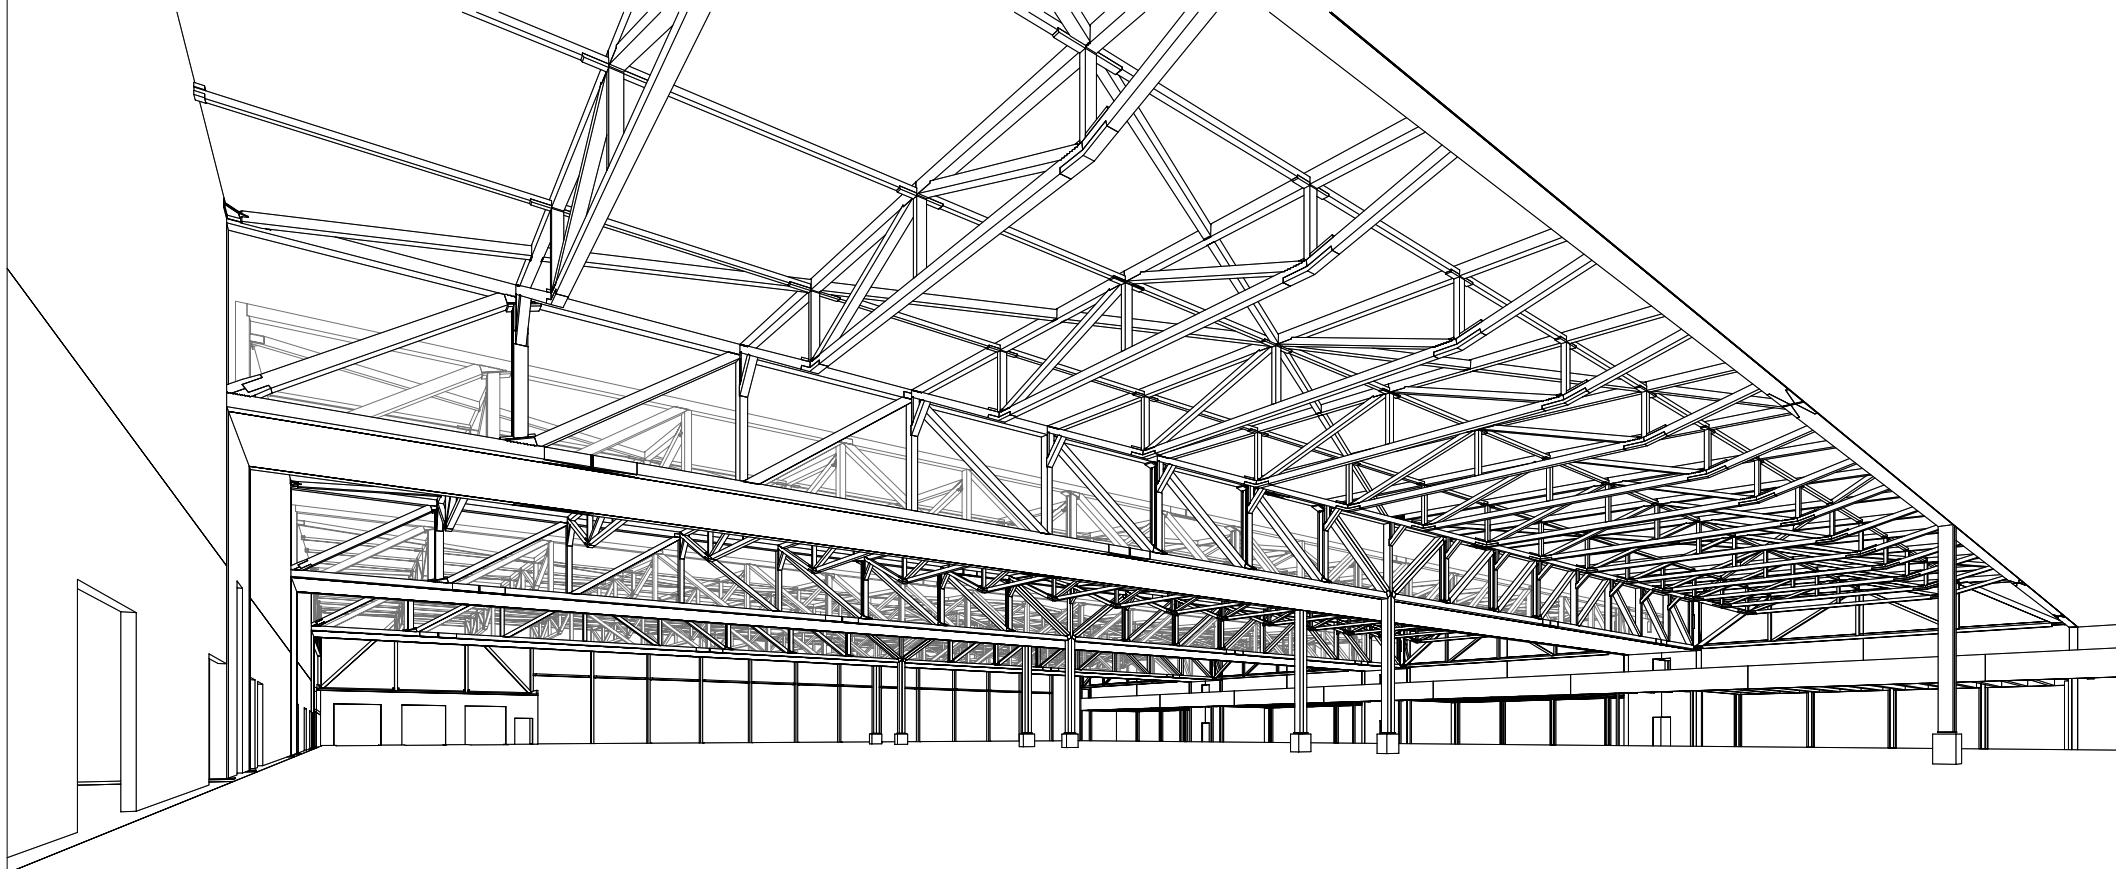

HK ARCHITEKTEN

Hermann Kaufmann + Partner ZT GmbH

Sportplatzweg 5, A-6858 Schwarzach, T +43 5572 58174

www.hkarchitekten.at, office@hkarchitekten.at

Publikationsplan

2_veröffentlichungen hk IV

Format

A4

Plannummer CAD

272

Projekt

SCHRAUBENWERK, GAISBACH

Projektnummer / Archiv


17_29

Bearbeiter

jw

Planinhalt

INNENRAUMPERSPEKTIVE TRAGWERK

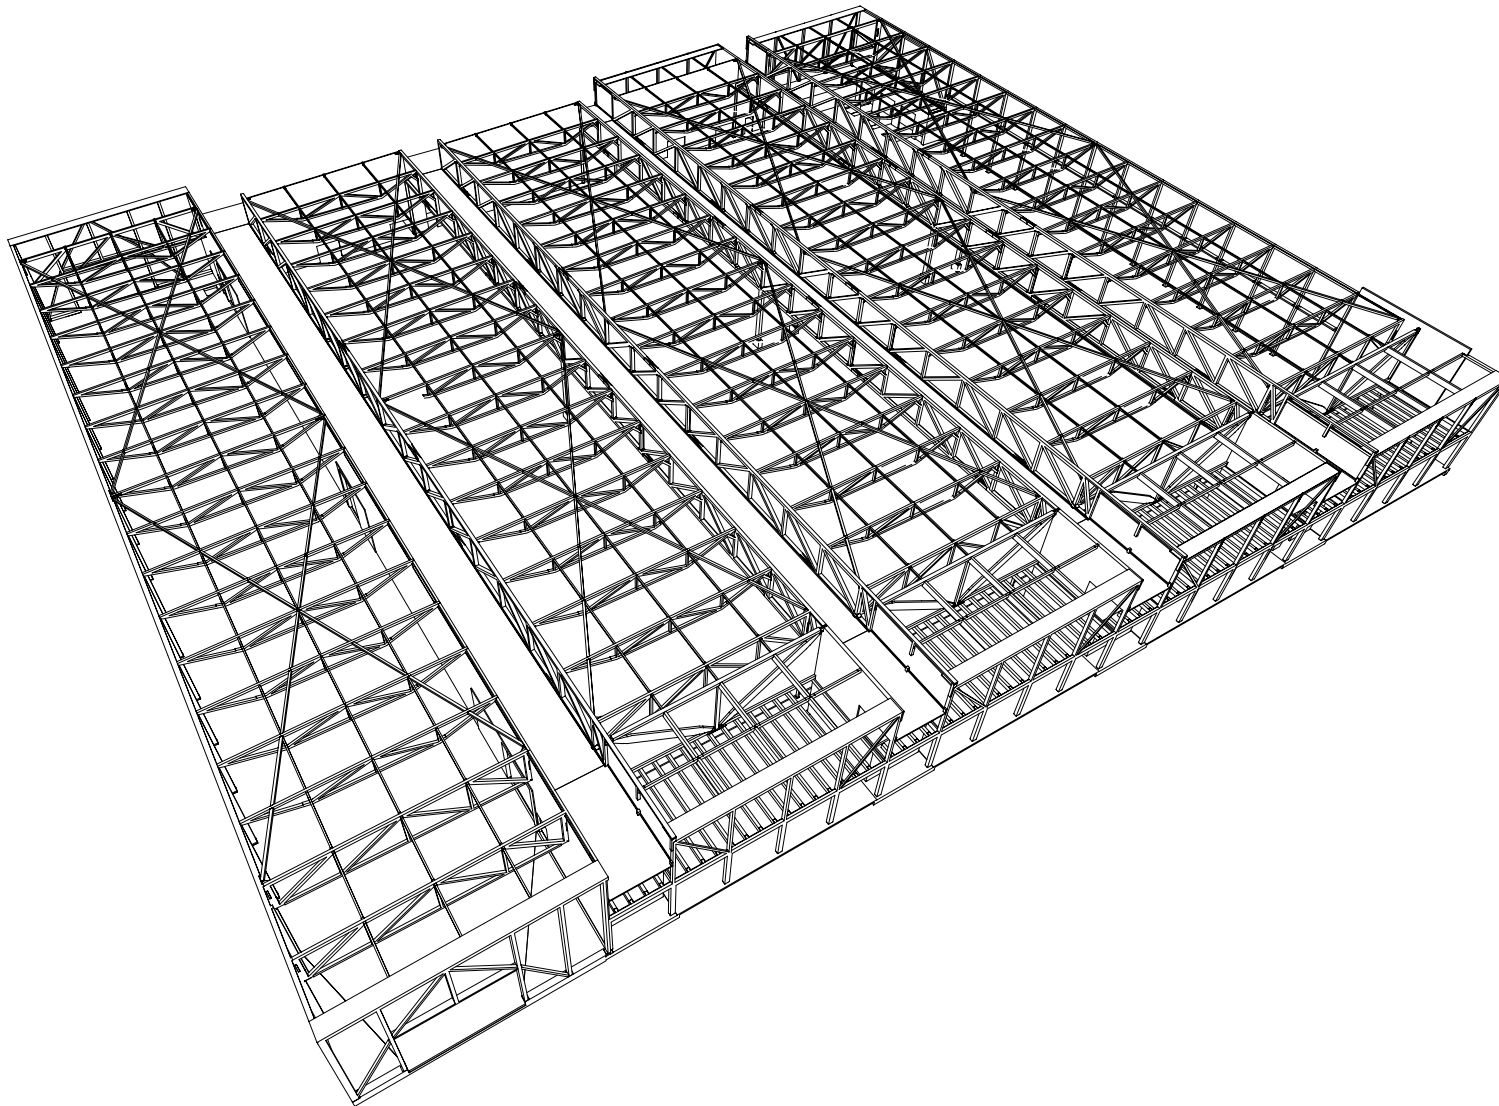

HK ARCHITEKTEN

Hermann Kaufmann + Partner ZT GmbH

Sportplatzweg 5, A-6858 Schwarzach, T +43 5572 58174

www.hkarchitekten.at, office@hkarchitekten.at

Publikationsplan

2_veröffentlichungen hk IV

Format

A4

Plannummer CAD

271

Projekt

SCHRAUBENWERK, GAISBACH

Projektnummer / Archiv


17_29

Bearbeiter

jw

Planinhalt

PERSPEKTIVE TRAGWERK

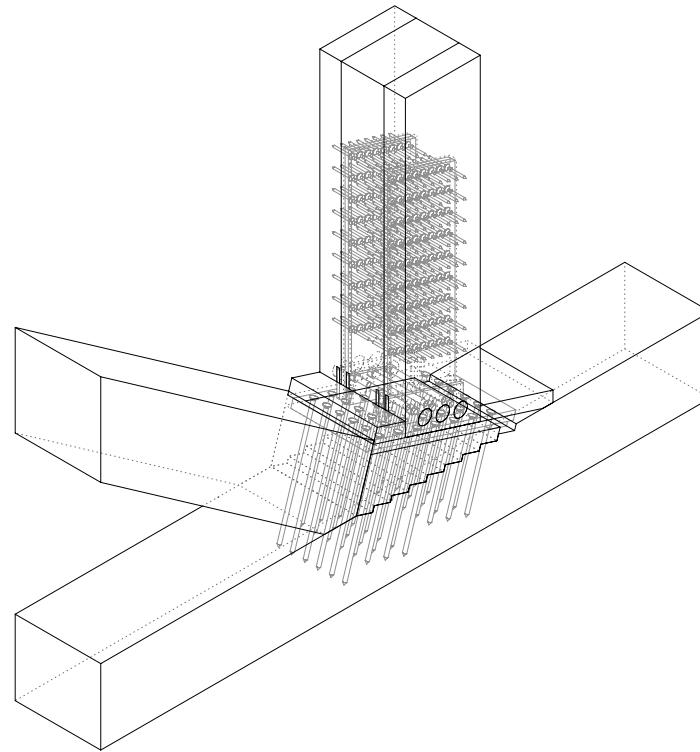

HK ARCHITEKTEN

Hermann Kaufmann + Partner ZT GmbH

Sportplatzweg 5, A-6858 Schwarzach, T +43 5572 58174

www.hkarchitekten.at, office@hkarchitekten.at

Publikationsplan

2_veröffentlichungen hk IV

Format

A4

Plannummer CAD

273

Projekt

SCHRAUBENWERK, GAISBACH

Projektnummer / Archiv

17_29

Bearbeiter

jw

Planinhalt

KNOTEN D3-27