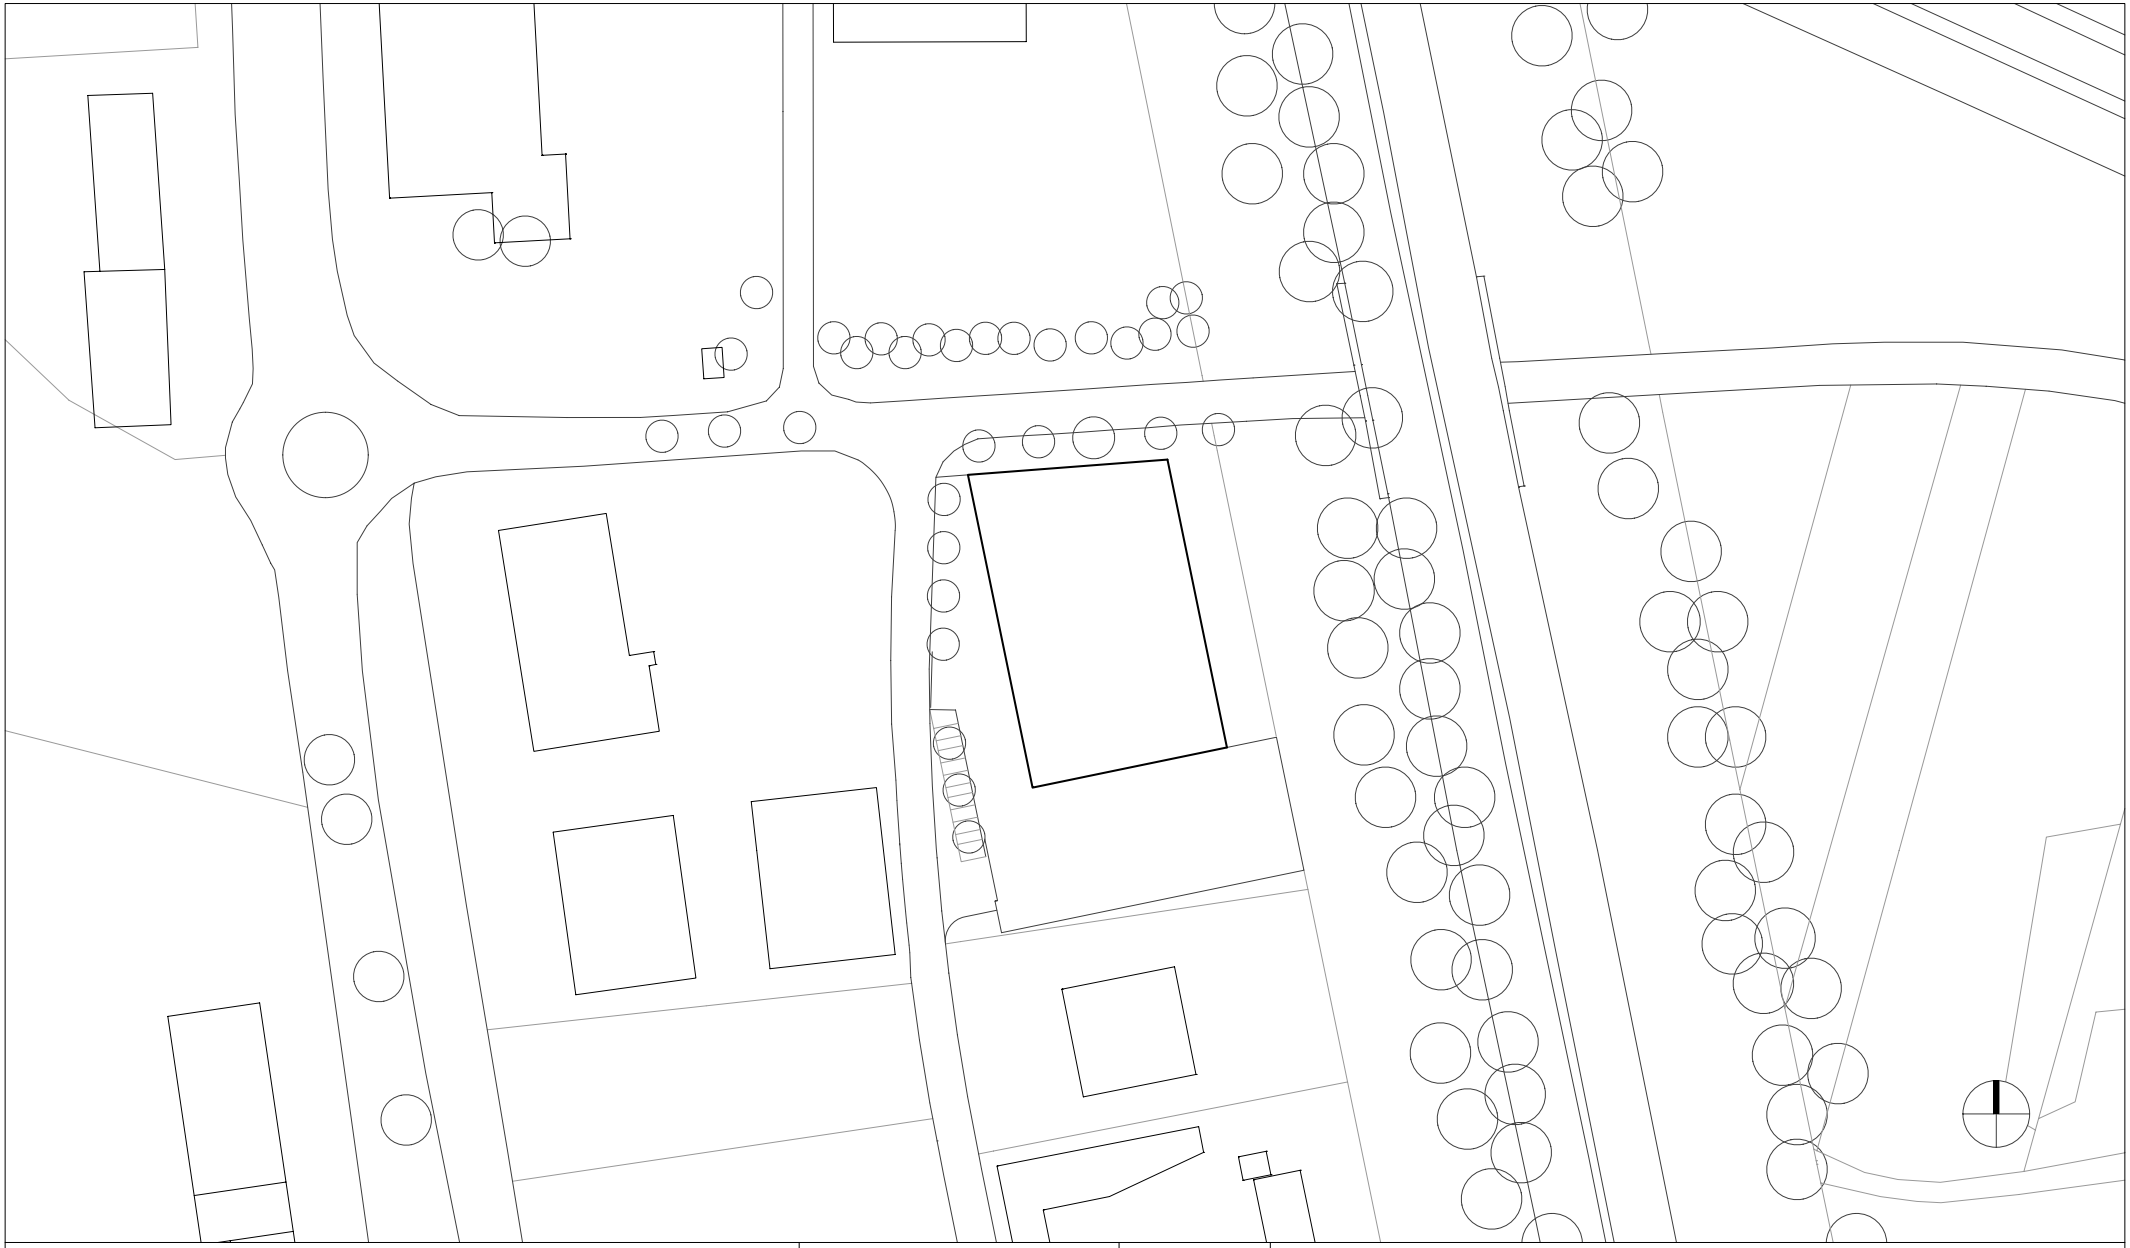

HK ARCHITEKTEN
Hermann Kaufmann + Partner ZT GmbH
Sportplatzweg 5, A-6858 Schwarzach, T +43 5572 58174
www.hkarchitekten.at, office@hkarchitekten.at

Publikationsplan: 2_veröffentlichungen hk V	Format: A4	Plannummer CAD: 265	Projekt: ALTSTOFFSAMMELZENTRUM VORDERLAND, SULZ
Projektnummer / Archiv: 16_45	Bearbeiter: jw	M 1:1500	Planinhalt: LAGEPLAN

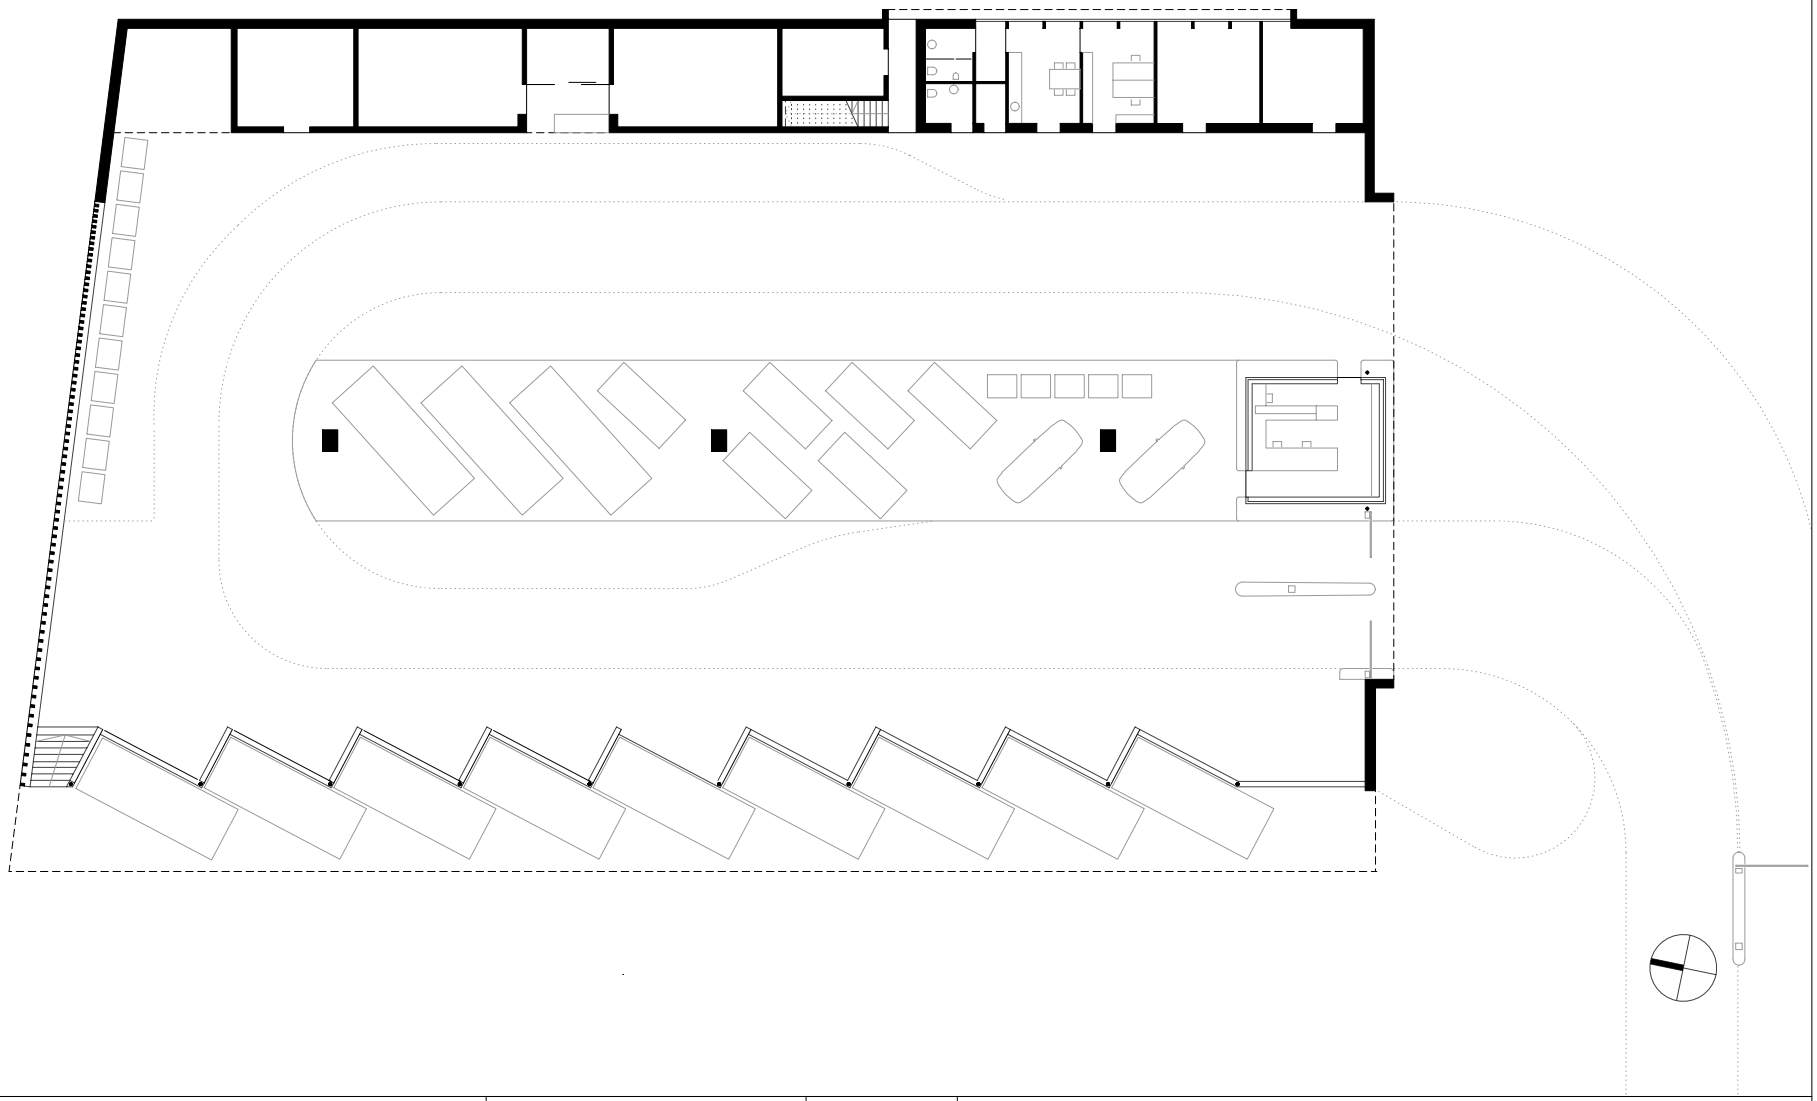

HK ARCHITEKTEN
Hermann Kaufmann + Partner ZT GmbH
Sportplatzweg 5, A-6858 Schwarzach, T +43 5572 58174
www.hkarchitekten.at, office@hkarchitekten.at

Publikationsplan	Format	Plannummer CAD	Projekt
2_veröffentlichungen hk V	A4	266	ALTSTOFFSAMMELZENTRUM VORDERLAND, SULZ
Projektnummer / Archiv	Bearbeiter		Planinhalt
16_45	jw	M 1:350	ERDGESCHOSS

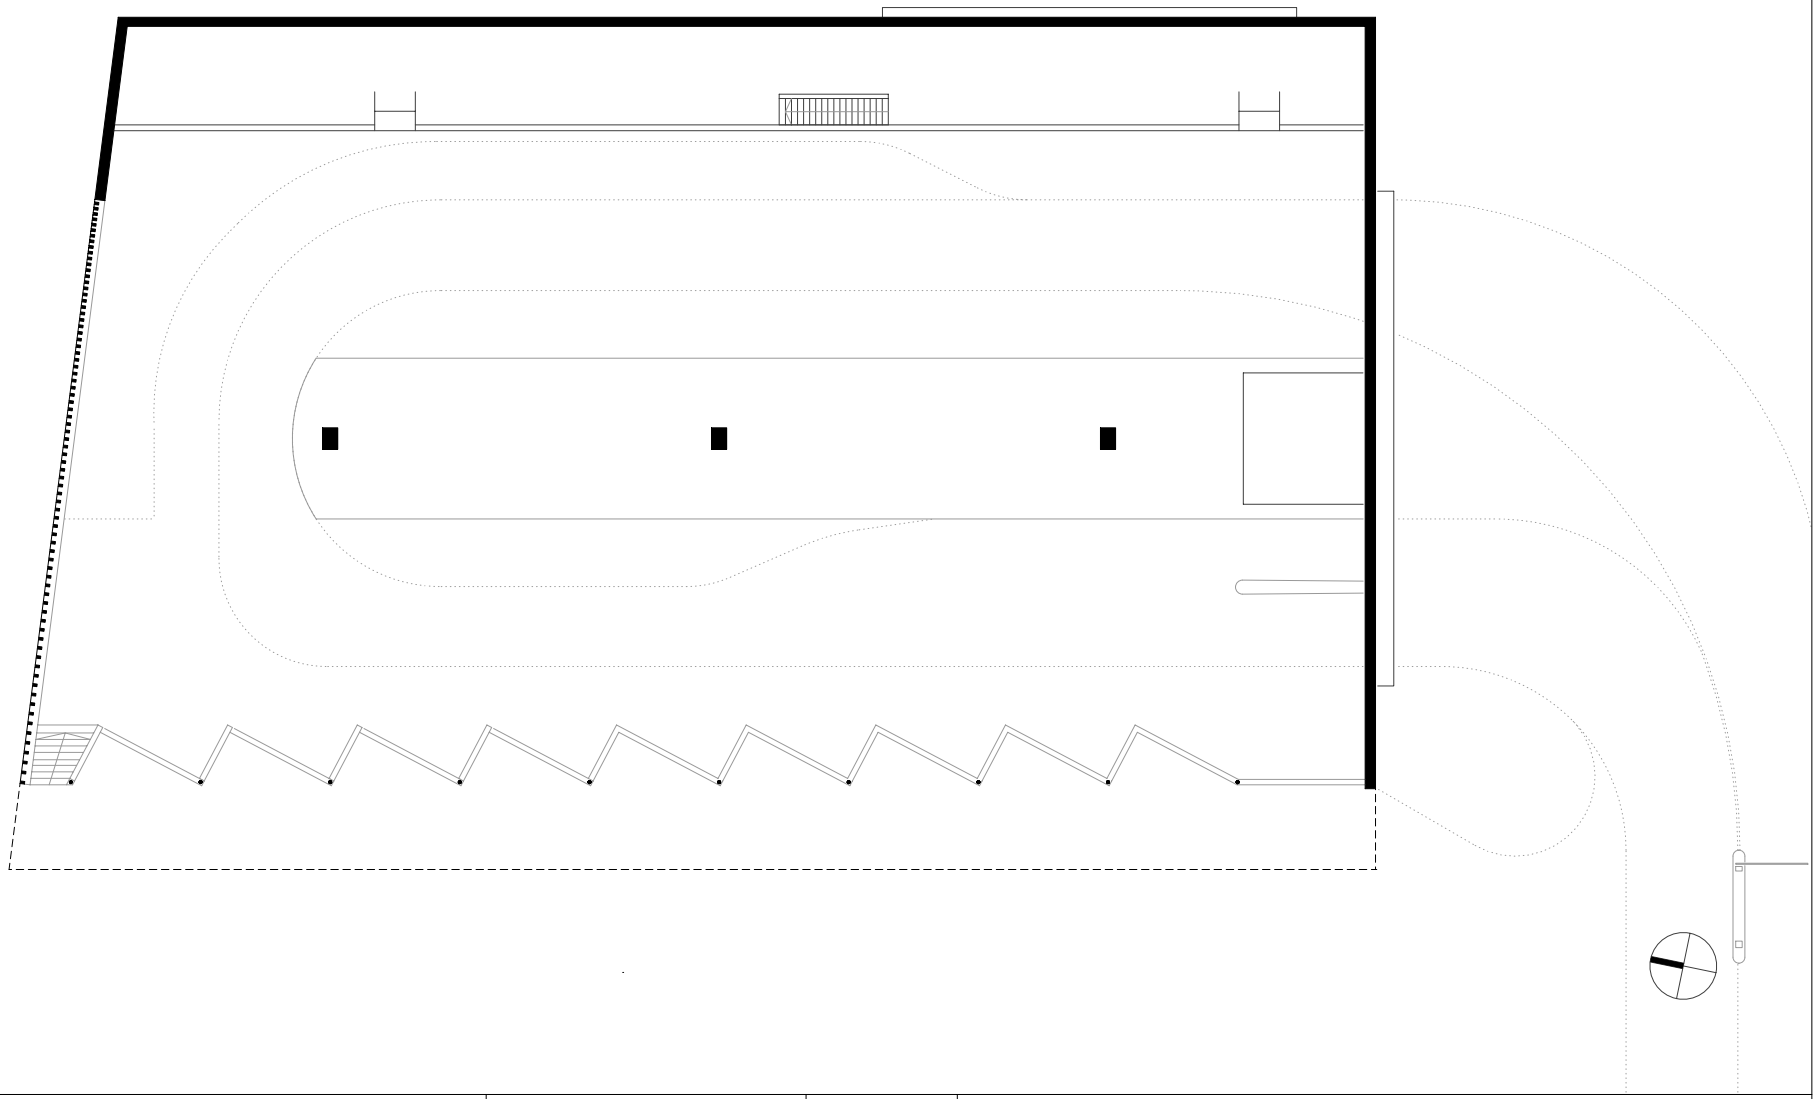

HK ARCHITEKTEN
Hermann Kaufmann + Partner ZT GmbH
Sportplatzweg 5, A-6858 Schwarzach, T +43 5572 58174
www.hkarchitekten.at, office@hkarchitekten.at

Publikationsplan: 2_veröffentlichungen hk V	Format: A4	Plannummer CAD: 267	Projekt: ALTSTOFFSAMMELZENTRUM VORDERLAND, SULZ
Projektnummer / Archiv: 16_45	Bearbeiter: jw	M 1:350	Planinhalt: OBERGESCHOSS

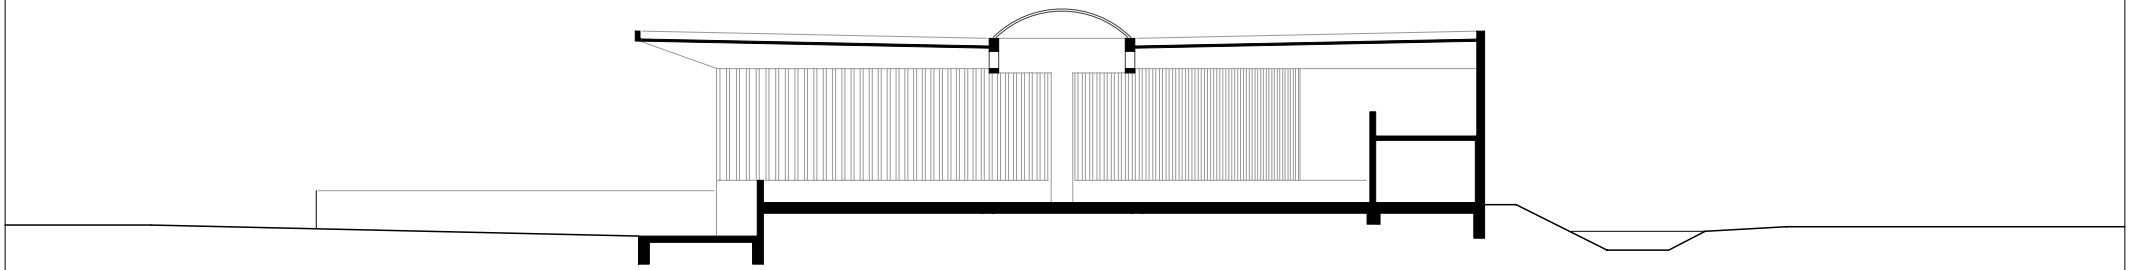

HK ARCHITEKTEN
Hermann Kaufmann + Partner ZT GmbH
Sportplatzweg 5, A-6858 Schwarzach, T +43 5572 58174
www.hkarchitekten.at, office@hkarchitekten.at

Publikationsplan	Format	Plannummer CAD	Projekt
2_veröffentlichungen hk IV	A4	268	ALTSTOFFSAMMELZENTRUM VORDERLAND, SULZ
Projektnummer / Archiv	Bearbeiter		Planinhalt
16_45	jw	M 1:350	QUERSCHNITT

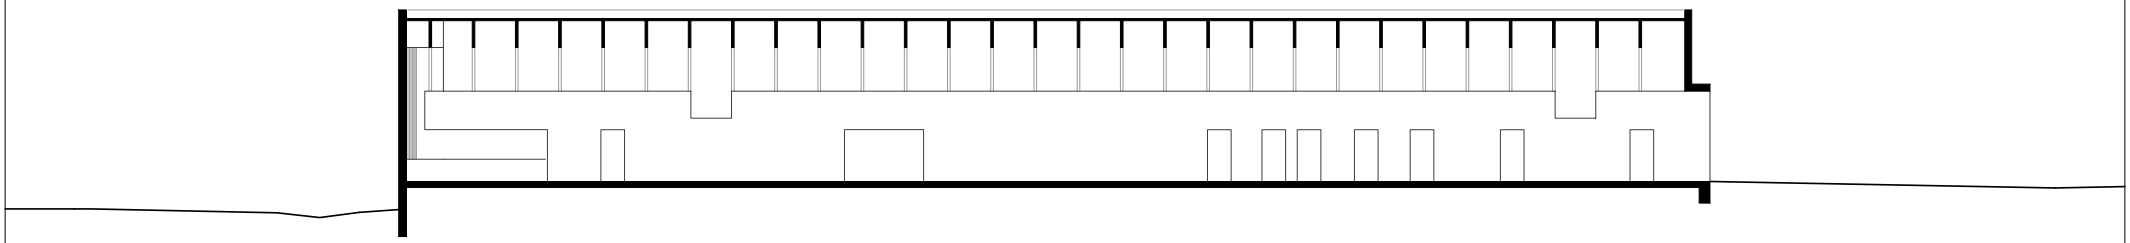

HK ARCHITEKTEN
Hermann Kaufmann + Partner ZT GmbH
Sportplatzweg 5, A-6858 Schwarzach, T +43 5572 58174
www.hkarchitekten.at, office@hkarchitekten.at

Publikationsplan: 2_veröffentlichungen hk V	Format: A4	Plannummer CAD: 269	Projekt: ALTSTOFFSAMMELZENTRUM VORDERLAND, SULZ
Projektnummer / Archiv: 16_45	Bearbeiter: jw	M 1:350	Planinhalt: LÄNGSSCHNITT