



HK ARCHITEKTEN

Hermann Kaufmann + Partner ZT GmbH

Sportplatzweg 5, A-6858 Schwarzach, T +43 5572 58174

www.hkarchitekten.at, office@hkarchitekten.at

Publikationsplan

2_veröffentlichungen hk V

Format

A4

Plannummer CAD

490

Projekt

FROSCHWEG, DORNBIRN

Projektnummer / Archiv

17_30


Bearbeiter

jw

M 1:1000

Planinhalt

LAGEPLAN

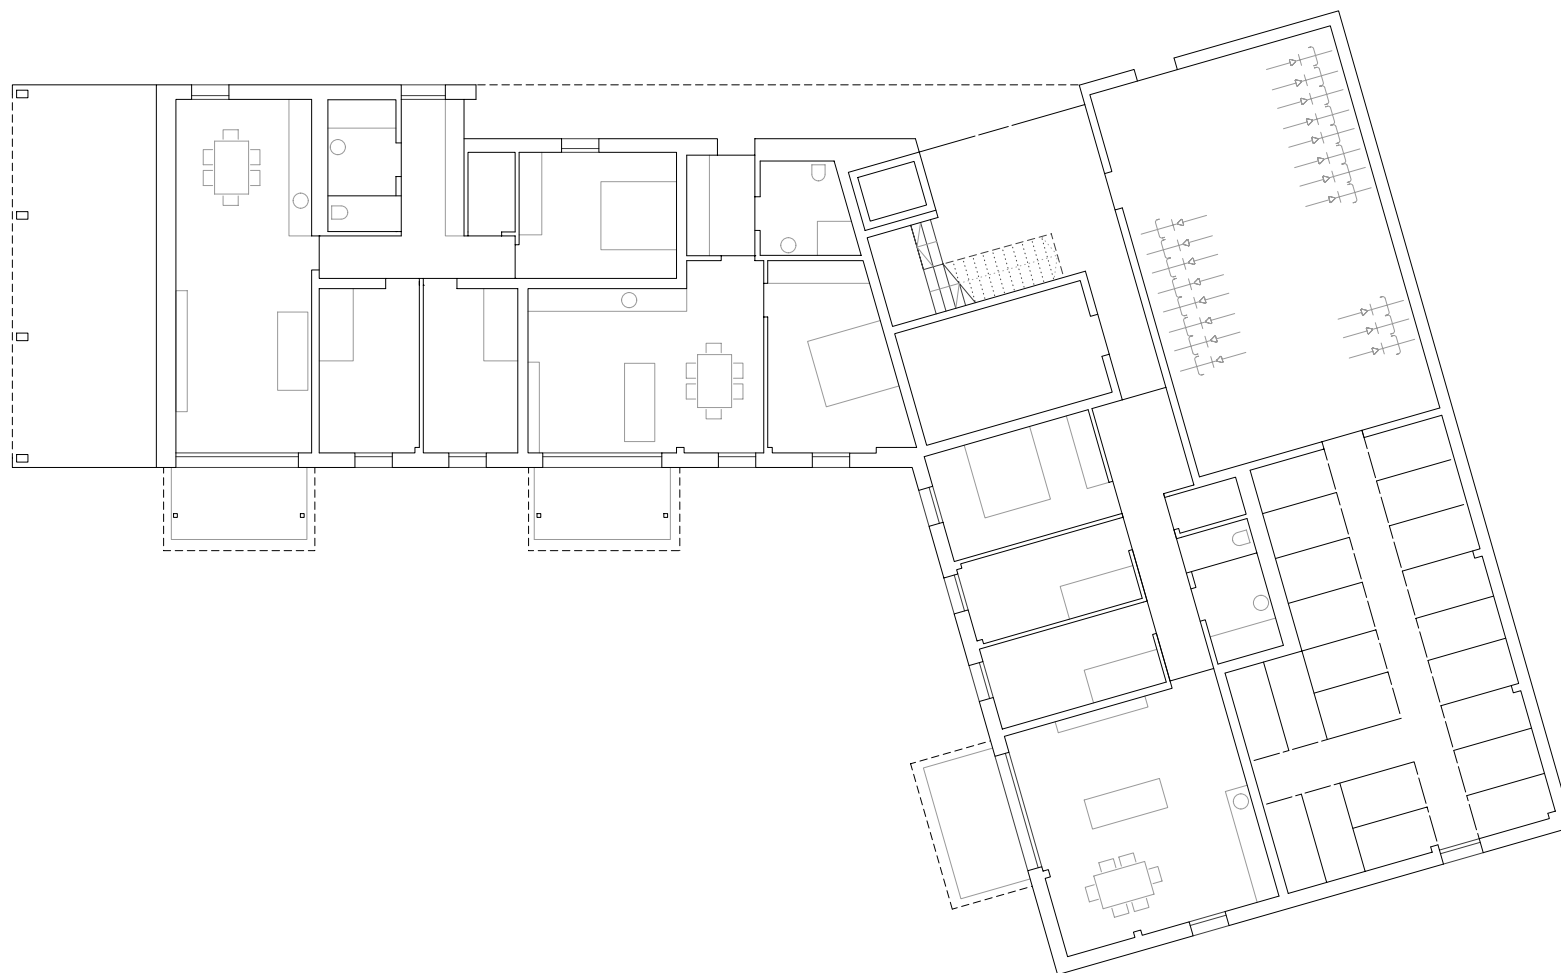

HK ARCHITEKTEN

Hermann Kaufmann + Partner ZT GmbH

Sportplatzweg 5, A-6858 Schwarzach, T +43 5572 58174

www.hkarchitekten.at, office@hkarchitekten.at

Publikationsplan

2_veröffentlichungen hk V

Format

A4

Plannummer CAD

491

Projekt

FROSCHWEG, DORNBIRN

Projektnummer / Archiv

17_30


Bearbeiter

jw

M 1:200

Planinhalt

ERDGESCHOSS

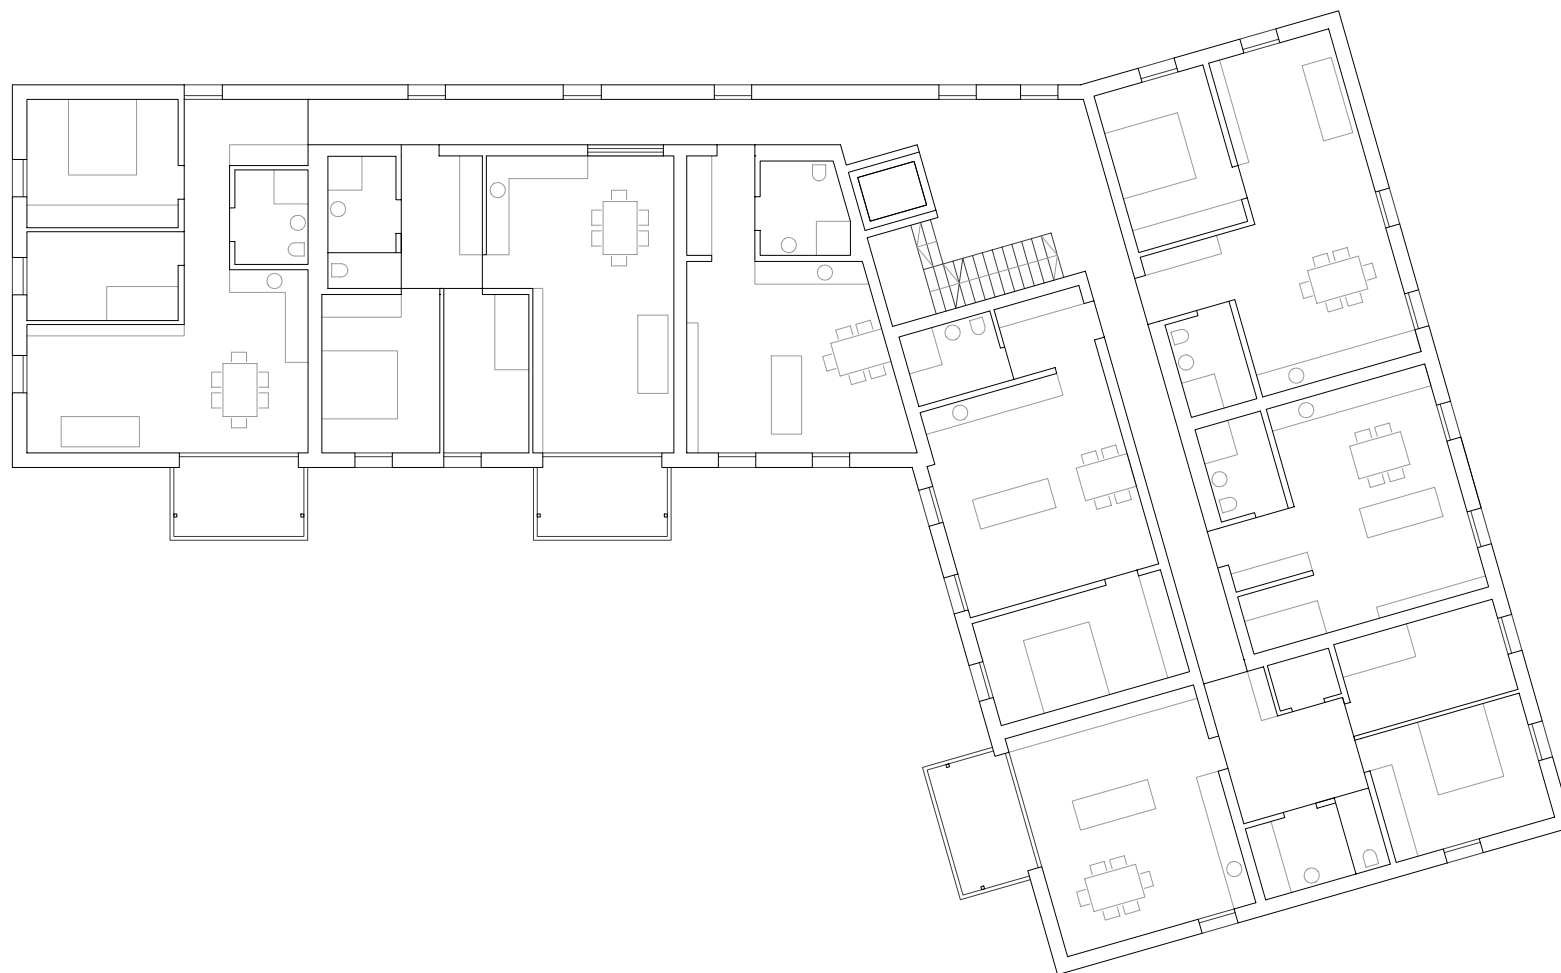

HK ARCHITEKTEN

Hermann Kaufmann + Partner ZT GmbH

Sportplatzweg 5, A-6858 Schwarzach, T +43 5572 58174

www.hkarchitekten.at, office@hkarchitekten.at

Publikationsplan

2_veröffentlichungen hk V

Format

A4

Plannummer CAD

492

Projekt

FROSCHWEG, DORNBIRN

Projektnummer / Archiv

17_30

Bearbeiter

jw

M 1:200

Planinhalt

1. / 2. OBERGESCHOSS



HK ARCHITEKTEN

Hermann Kaufmann + Partner ZT GmbH

Sportplatzweg 5, A-6858 Schwarzach, T +43 5572 58174

www.hkarchitekten.at, office@hkarchitekten.at

Publikationsplan

2_veröffentlichungen hk V

Format

A4

Plannummer CAD

493

Projekt

FROSCHWEG, DORNBIRN

Projektnummer / Archiv

17_30


Bearbeiter

jw

M 1:200

Planinhalt

3. OBERGESCHOSS

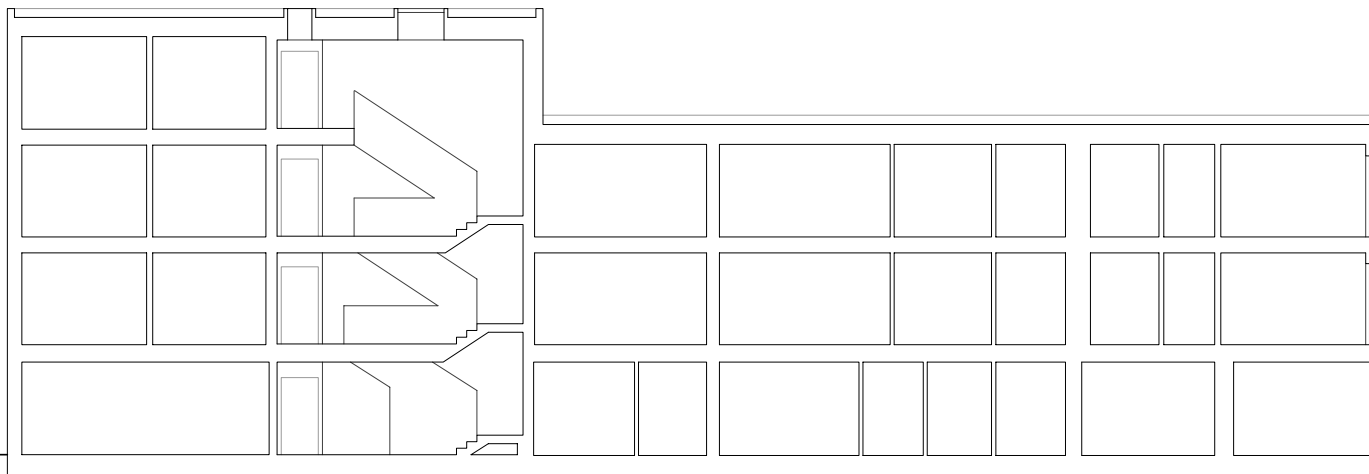

HK ARCHITEKTEN

Hermann Kaufmann + Partner ZT GmbH

Sportplatzweg 5, A-6858 Schwarzach, T +43 5572 58174

www.hkarchitekten.at, office@hkarchitekten.at

Publikationsplan

2_veröffentlichungen hk V

Format

A4

Plannummer CAD

494

Projekt

FROSCHWEG, DORNBIRN

Projektnummer / Archiv

17_30


Bearbeiter

jw

M 1:200

Planinhalt

LÄNGSSCHNITT

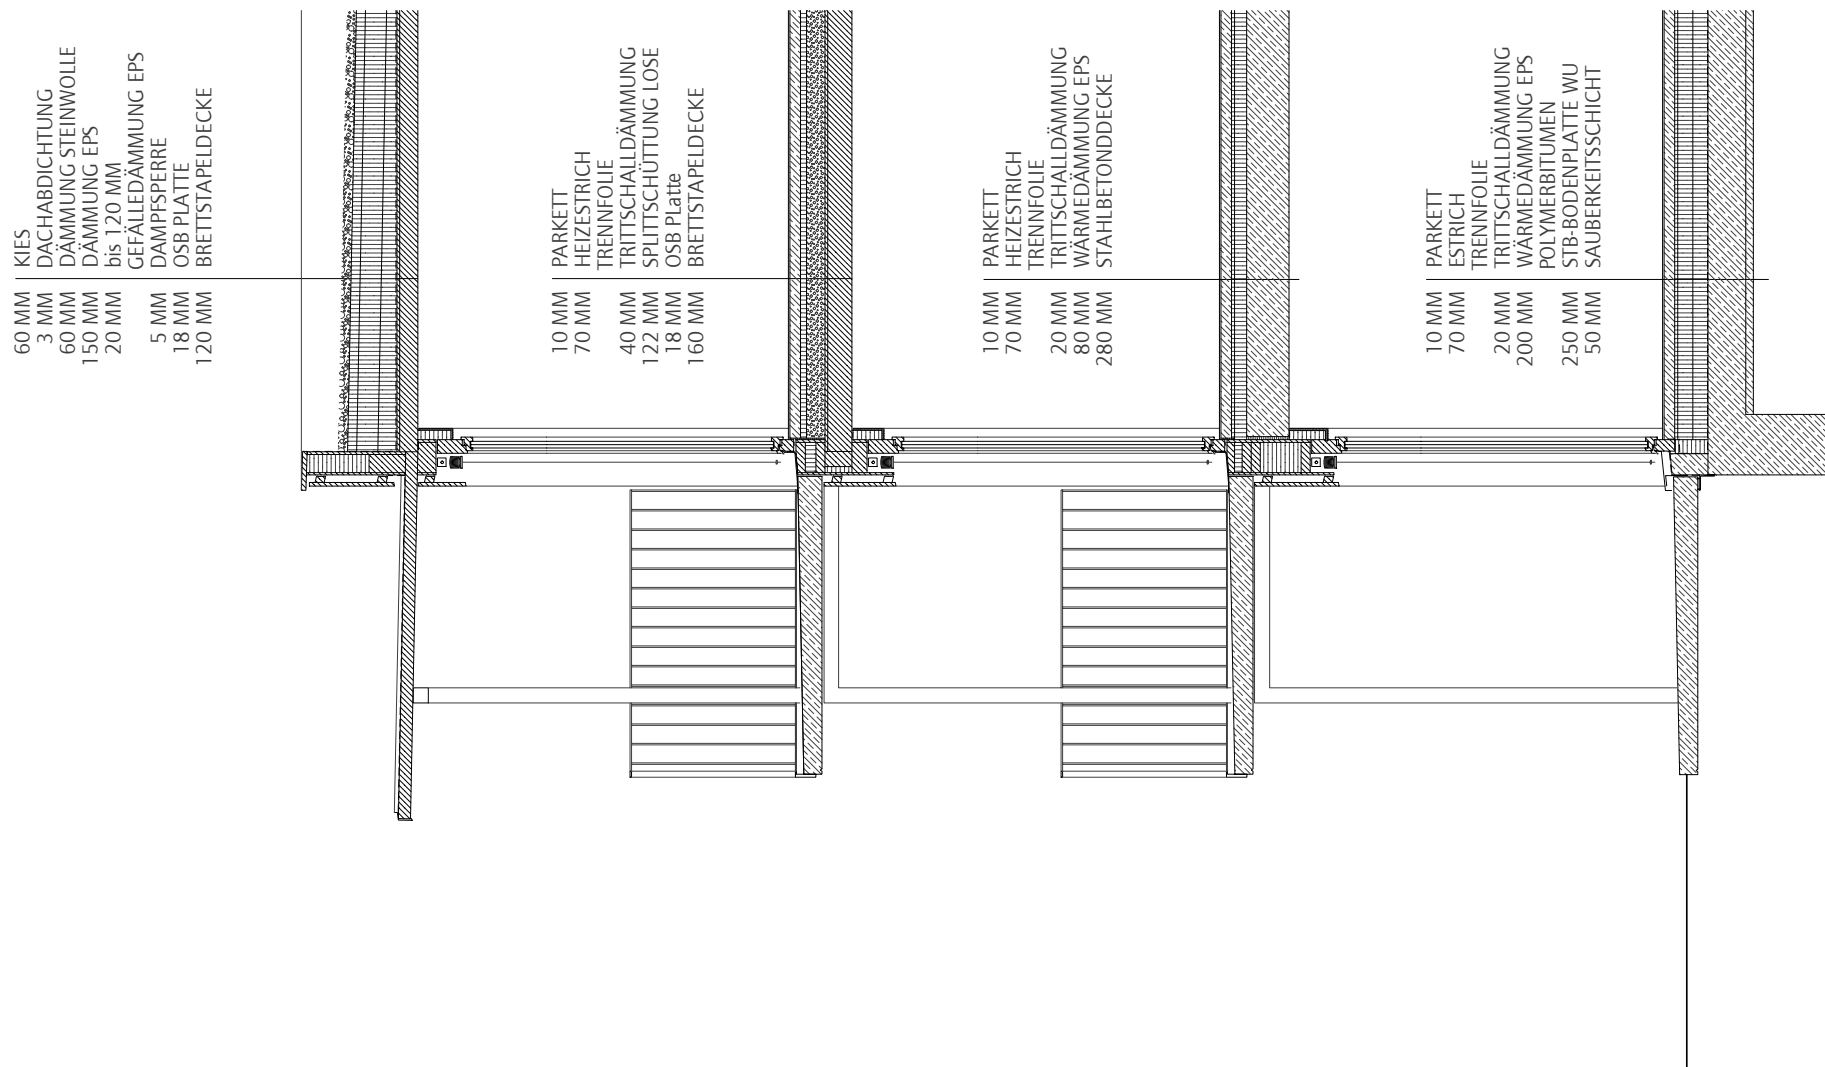

HK ARCHITEKTEN

Hermann Kaufmann + Partner ZT GmbH

Sportplatzweg 5, A-6858 Schwarzach, T +43 5572 58174

www.hkarchitekten.at, office@hkarchitekten.at

Publikationsplan

2_veröffentlichungen hk V

Format

A4

Plannummer CAD

495

Projekt

FROSCHWEG, DORNBIRN

Projektnummer / Archiv

17_30

Bearbeiter


jw

M 1:50

Planinhalt

FASSADENSCHNITT 1

60 MM KIES
 3 MM DACHABDICHTUNG
 60 MM DÄMMUNG STEINWOLLE
 150 MM WÄRMEDÄMMUNG EPS
 20 MM bis 120 MM
 5 MM GEFÄLLEDÄMMUNG EPS
 220 MM DAMPSPERRE BITUMEN ALUKASCHIERT
 STAHLBETONDECKE

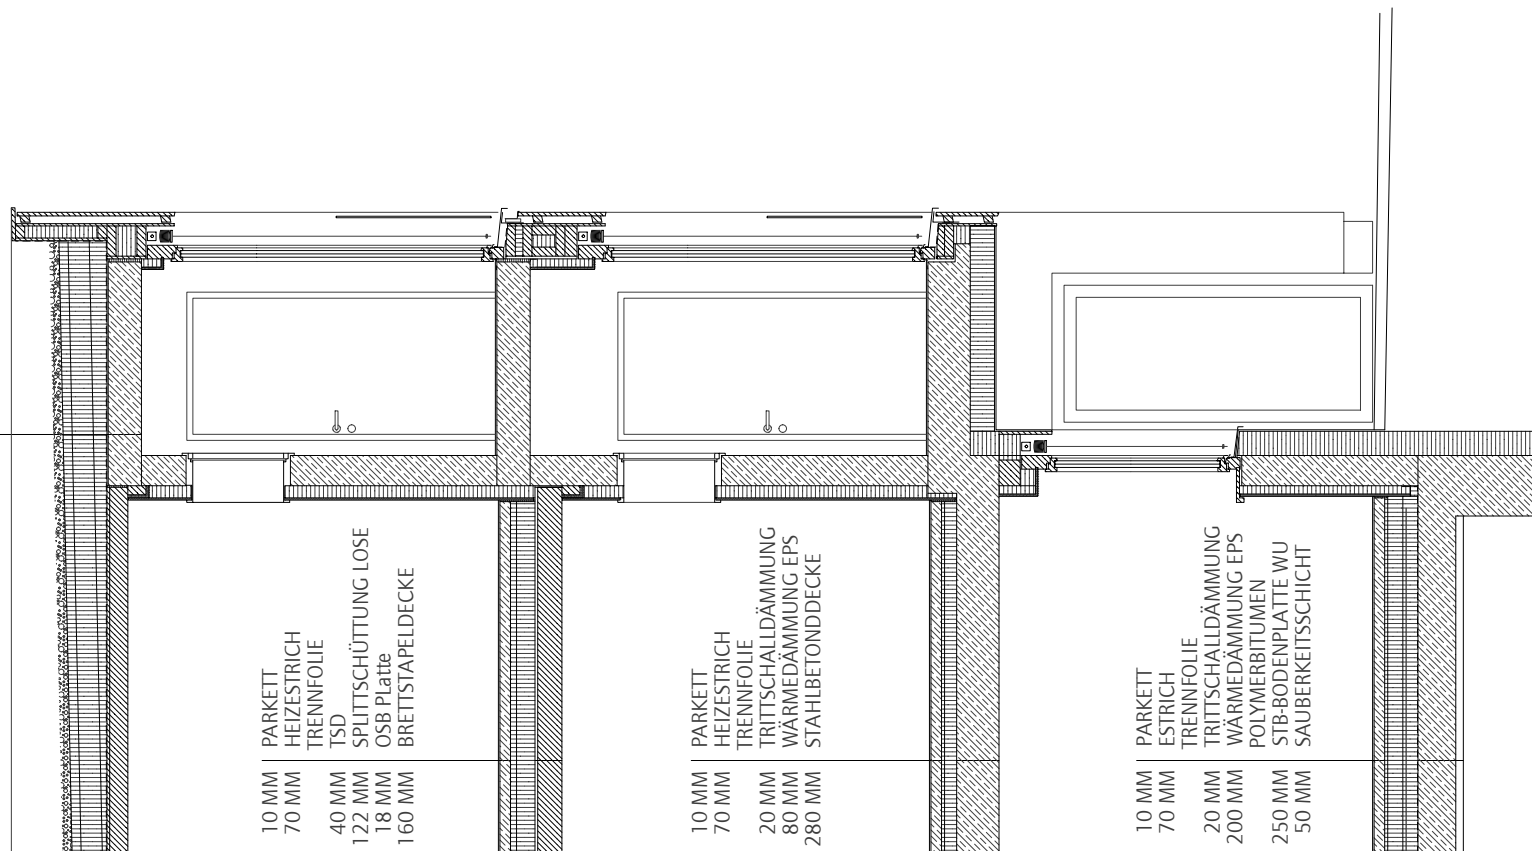

10 MM PARKETT
 70 MM HEIZESTRICH
 40 MM TRENNFOLIE
 122 MM TSD
 18 MM SPLITTSCÜTTUNG LOSE
 160 MM OSB Platte
 BRETTSTAPELDECKE

10 MM PARKETT
 70 MM HEIZESTRICH
 20 MM TRENNFOLIE
 80 MM TRITTSCHALLDÄMMUNG
 280 MM WÄRMEDÄMMUNG EPS
 STAHLBETONDECKE

10 MM PARKETT
 70 MM ESTRICH
 20 MM TRENNFOLIE
 200 MM TRITTSCHALLDÄMMUNG
 250 MM WÄRMEDÄMMUNG EPS
 50 MM POLYMERBITUMEN
 STB-BODENPLATTE WU
 SAUBERKEITSSCHICHT



HK ARCHITEKTEN

Hermann Kaufmann + Partner ZT GmbH

Sportplatzweg 5, A-6858 Schwarzach, T +43 5572 58174

www.hkarchitekten.at, office@hkarchitekten.at

Publikationsplan

2_veröffentlichungen hk V

Format

A4

Plannummer CAD

496

Projekt

FROSCHWEG, DORNBIRN

Projektnummer / Archiv

17_30

Bearbeiter

jw

M 1:50

Planinhalt

FASSADENSCHNITT 2