



HK ARCHITEKTEN

Hermann Kaufmann + Partner ZT GmbH

Sportplatzweg 5, A-6858 Schwarzach, T +43 5572 58174

www.hkarchitekten.at, office@hkarchitekten.at

Publikationsplan

2_veröffentlichungen hk V

Format

A4

Plannummer CAD

400

Projekt

CHESA VALISA – ERWEITERUNG

Projektnummer

18_05


Bearbeiter

jw

M 1:1000

Planinhalt

LAGEPLAN

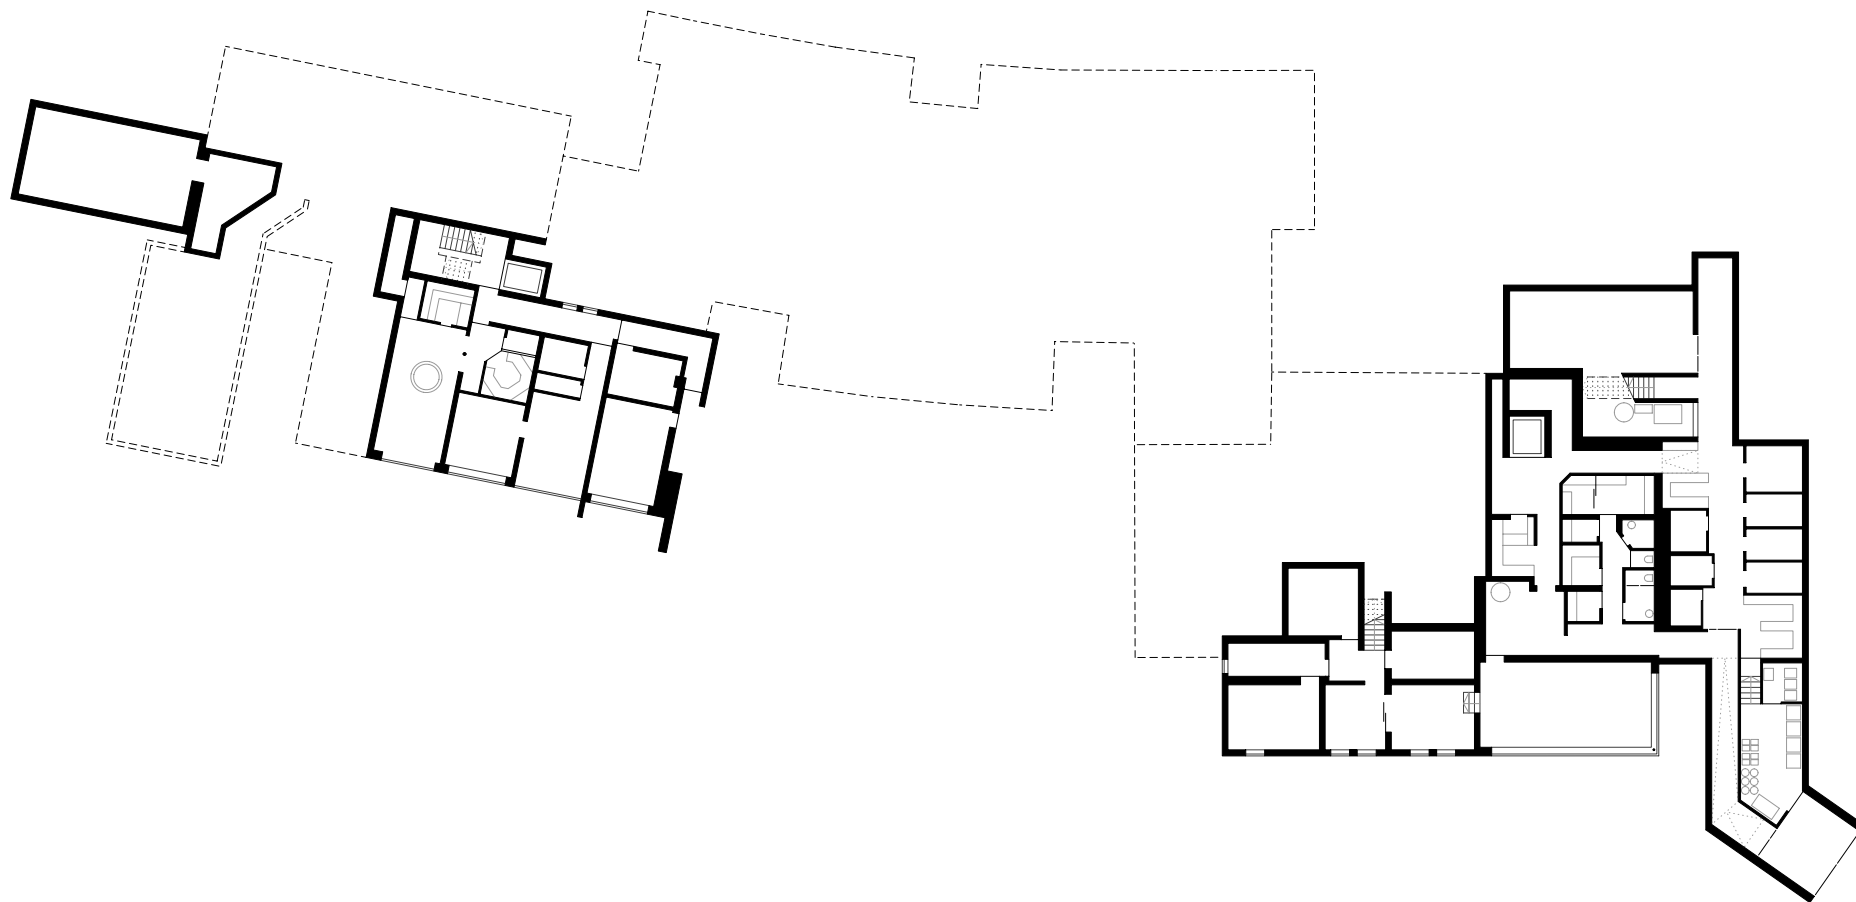

HK ARCHITEKTEN

Hermann Kaufmann + Partner ZT GmbH

Sportplatzweg 5, A-6858 Schwarzach, T +43 5572 58174

www.hkarchitekten.at, office@hkarchitekten.at

Publikationsplan

2_veröffentlichungen hk V

Format

A4

Plannummer CAD

401

Projekt

CHESA VALISA – ERWEITERUNG

Projektnummer

18_05

Bearbeiter

jw

M 1:400

Planinhalt

UNTERGESCHOSS



HK ARCHITEKTEN

Hermann Kaufmann + Partner ZT GmbH

Sportplatzweg 5, A-6858 Schwarzach, T +43 5572 58174

www.hkarchitekten.at, office@hkarchitekten.at

Publikationsplan

2_veröffentlichungen hk V

Format

A4

Plannummer CAD

402

Projekt

CHESA VALISA – ERWEITERUNG

Projektnummer

18_05

Bearbeiter

jw

M 1:400

Planinhalt

ERDGESCHOSS



HK ARCHITEKTEN

Hermann Kaufmann + Partner ZT GmbH

Sportplatzweg 5, A-6858 Schwarzach, T +43 5572 58174

www.hkarchitekten.at, office@hkarchitekten.at

Publikationsplan

2_veröffentlichungen hk V

Format

A4

Plannummer CAD

403

Projekt

CHESA VALISA – ERWEITERUNG

Projektnummer

18_05


Bearbeiter

jw

M 1:400

Planinhalt

1. OBERGESCHOSS

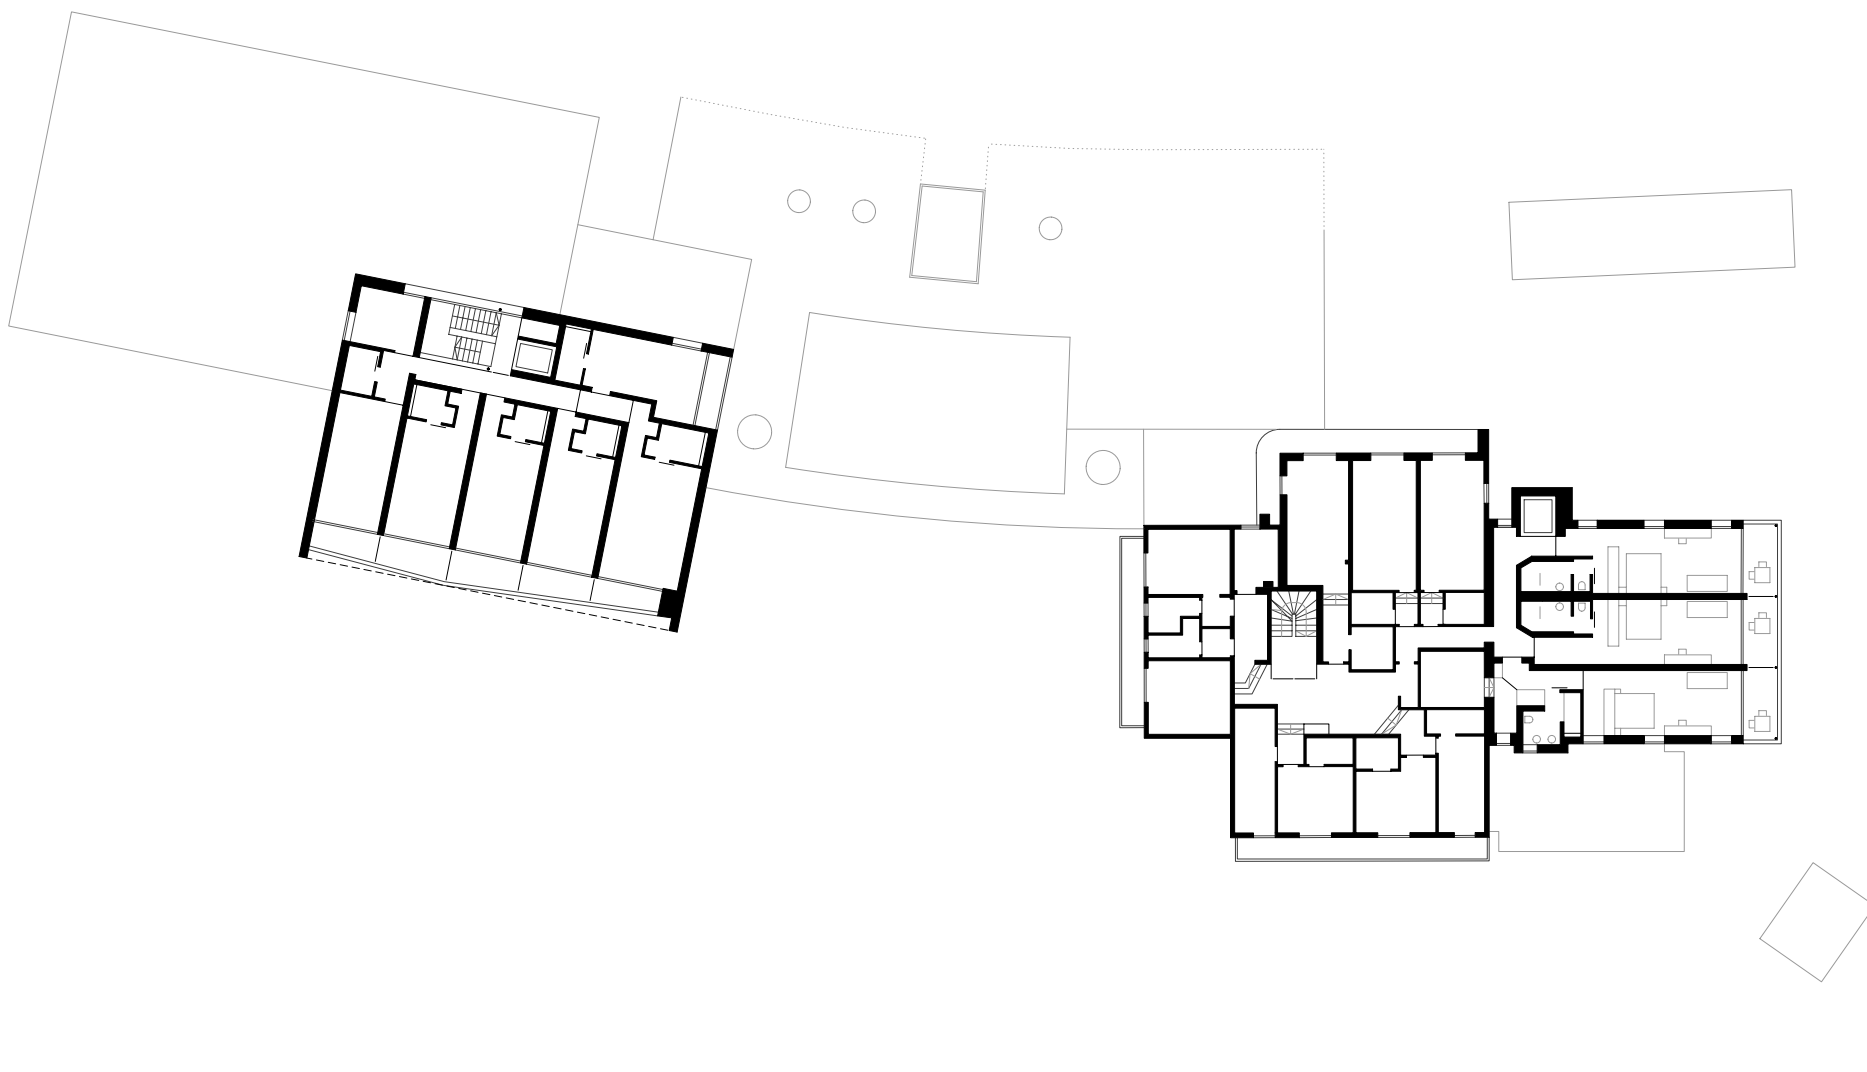

HK ARCHITEKTEN

Hermann Kaufmann + Partner ZT GmbH

Sportplatzweg 5, A-6858 Schwarzach, T +43 5572 58174

www.hkarchitekten.at, office@hkarchitekten.at

Publikationsplan

2_veröffentlichungen hk V

Format

A4

Plannummer CAD

404

Projekt

CHESA VALISA – ERWEITERUNG

Projektnummer

18_05


Bearbeiter

jw

M 1:400

Planinhalt

2. OBERGESCHOSS

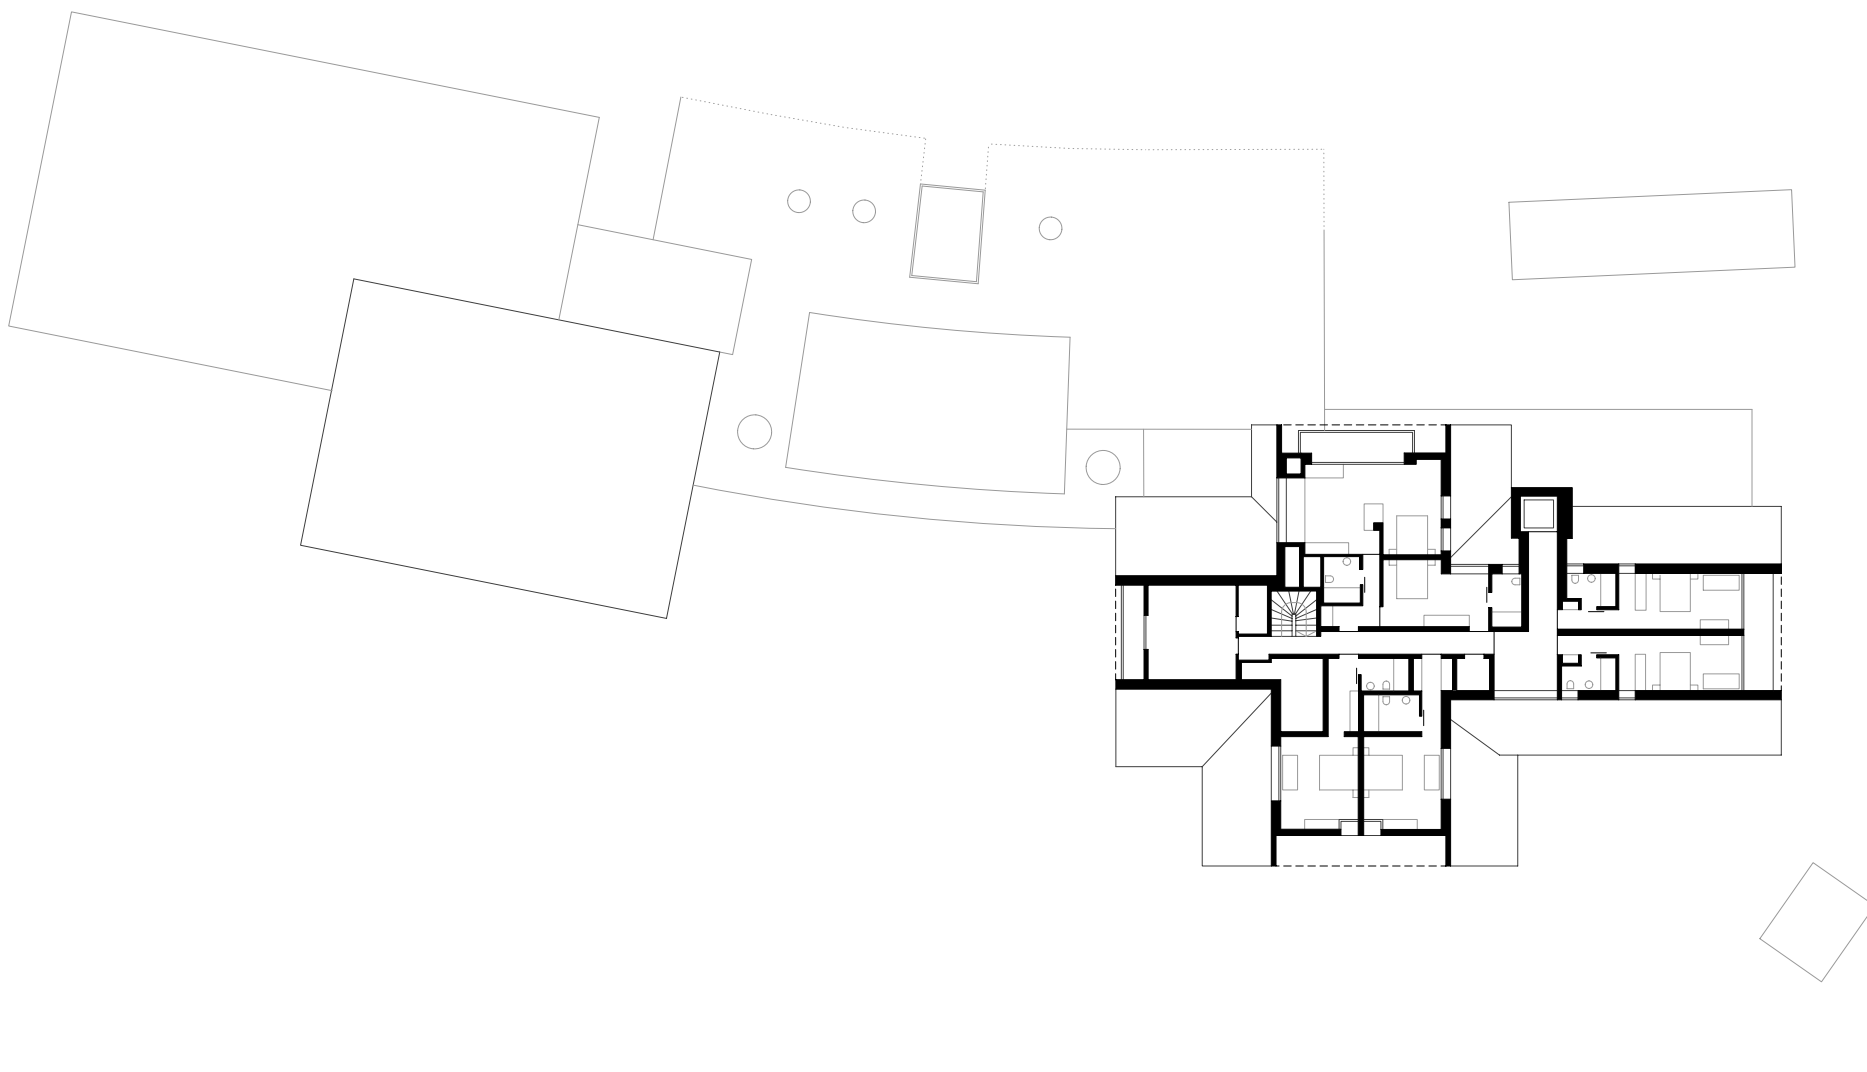

HK ARCHITEKTEN

Hermann Kaufmann + Partner ZT GmbH

Sportplatzweg 5, A-6858 Schwarzach, T +43 5572 58174

www.hkarchitekten.at, office@hkarchitekten.at

Publikationsplan

2_veröffentlichungen hk V

Format

A4

Plannummer CAD

405

Projekt

CHESA VALISA – ERWEITERUNG

Projektnummer

18_05


Bearbeiter

jw

M 1:400

Planinhalt

3. OBERGESCHOSS

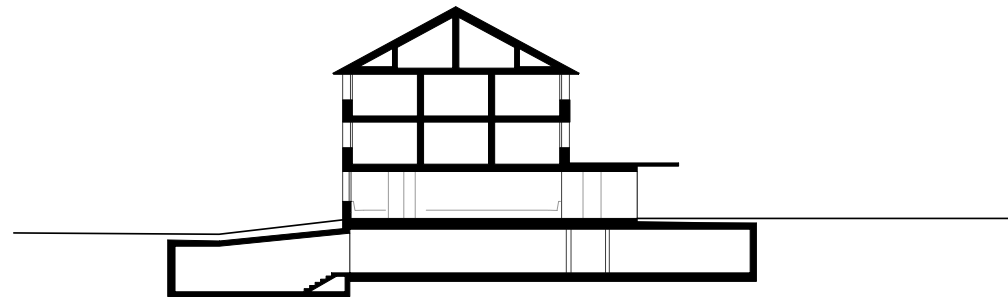

HK ARCHITEKTEN

Hermann Kaufmann + Partner ZT GmbH

Sportplatzweg 5, A-6858 Schwarzach, T +43 5572 58174

www.hkarchitekten.at, office@hkarchitekten.at

Publikationsplan

2_veröffentlichungen hk V

Format

A4

Plannummer CAD

406

Projekt

CHESA VALISA – ERWEITERUNG

Projektnummer

18_05


Bearbeiter

jw

M 1:400

Planinhalt

SCHNITT 1

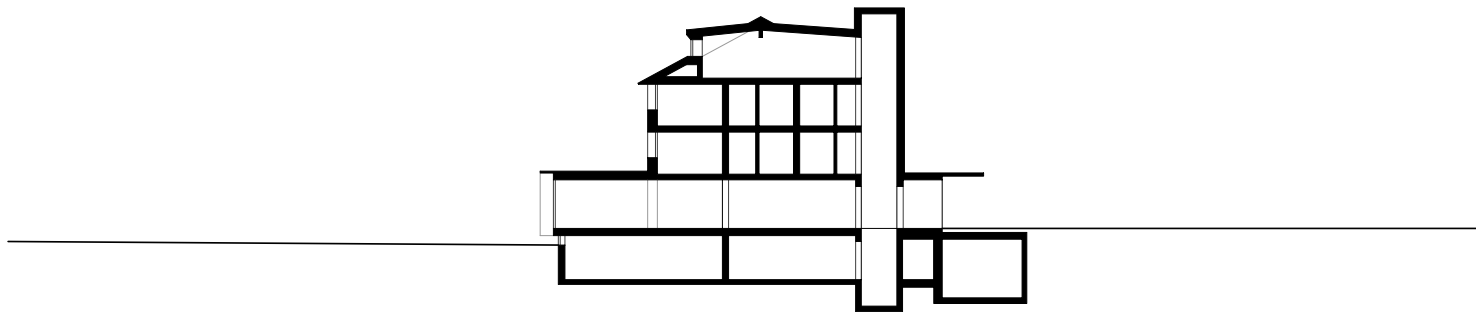

HK ARCHITEKTEN

Hermann Kaufmann + Partner ZT GmbH

Sportplatzweg 5, A-6858 Schwarzach, T +43 5572 58174

www.hkarchitekten.at, office@hkarchitekten.at

Publikationsplan

2_veröffentlichungen hk V

Format

A4

Plannummer CAD

407

Projekt

CHESA VALISA – ERWEITERUNG

Projektnummer

18_05

Bearbeiter

jw

M 1:400

Planinhalt

SCHNITT 2