



HK ARCHITEKTEN

Hermann Kaufmann + Partner ZT GmbH

Sportplatzweg 5, A-6858 Schwarzach, T +43 5572 58174

www.hkarchitekten.at, office@hkarchitekten.at

Publikationsplan

2_veröffentlichungen hk V

Format

A4

Plannummer CAD

390

Projekt

UFERPARK WEST, ÜBERLINGEN

Projektnummer

18_07


Bearbeiter

jw

M 1:2000

Planinhalt

LAGEPLAN

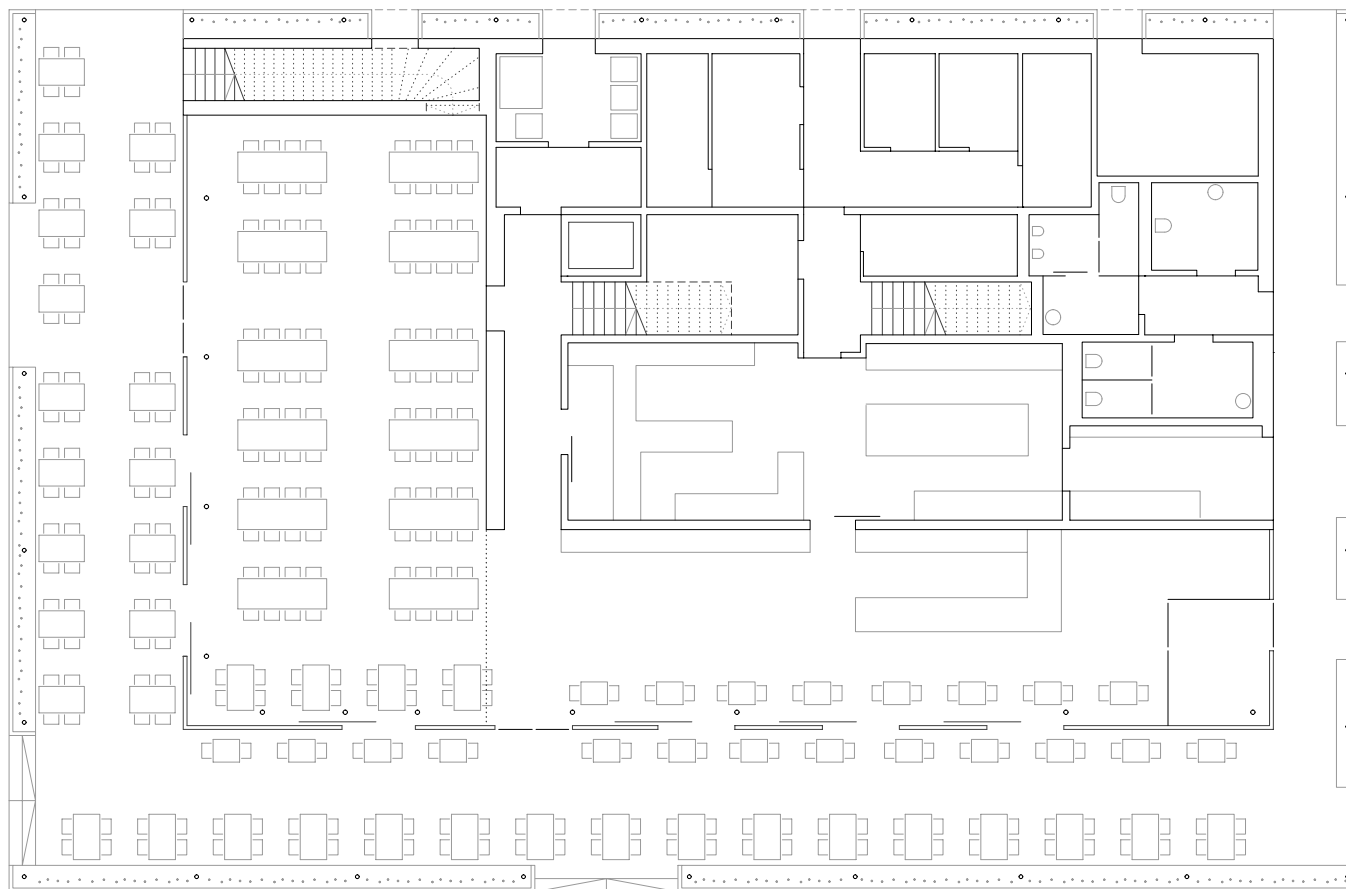

HK ARCHITEKTEN

Hermann Kaufmann + Partner ZT GmbH

Sportplatzweg 5, A-6858 Schwarzach, T +43 5572 58174

www.hkarchitekten.at, office@hkarchitekten.at

Publikationsplan

2_veröffentlichungen hk V

Format

A4

Plannummer CAD

391

Projekt

UFERPARK WEST, ÜBERLINGEN

Projektnummer

18_07


Bearbeiter

jw

M 1:200

Planinhalt

ERDGESCHOSS

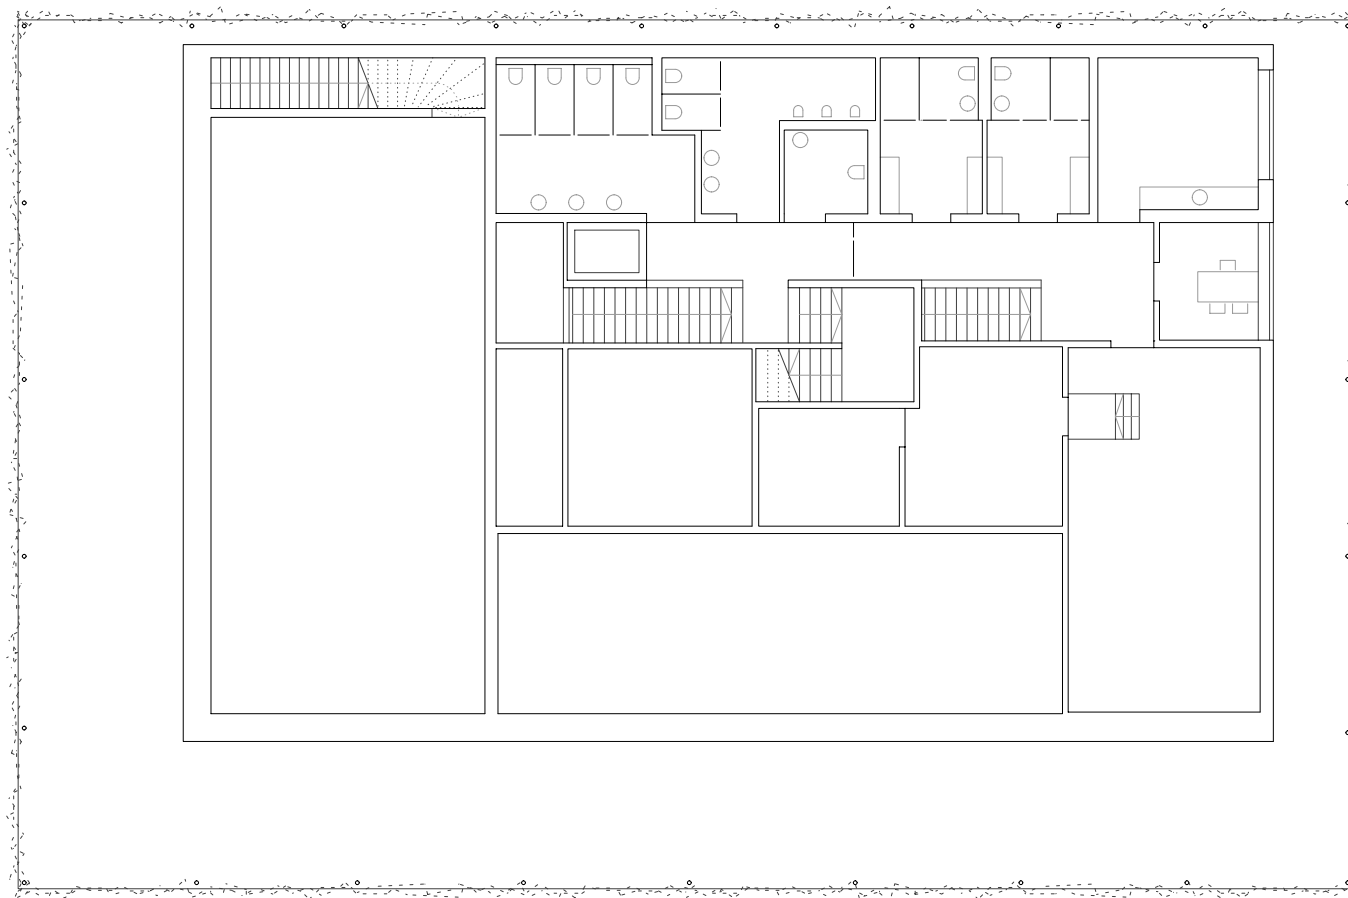

HK ARCHITEKTEN

Hermann Kaufmann + Partner ZT GmbH

Sportplatzweg 5, A-6858 Schwarzach, T +43 5572 58174

www.hkarchitekten.at, office@hkarchitekten.at

Publikationsplan

2_veröffentlichungen hk V

Format

A4

Plannummer CAD

392

Projekt

UFERPARK WEST, ÜBERLINGEN

Projektnummer

18_07


Bearbeiter

jw

M 1:200

Planinhalt

1. OBERGESCHOSS

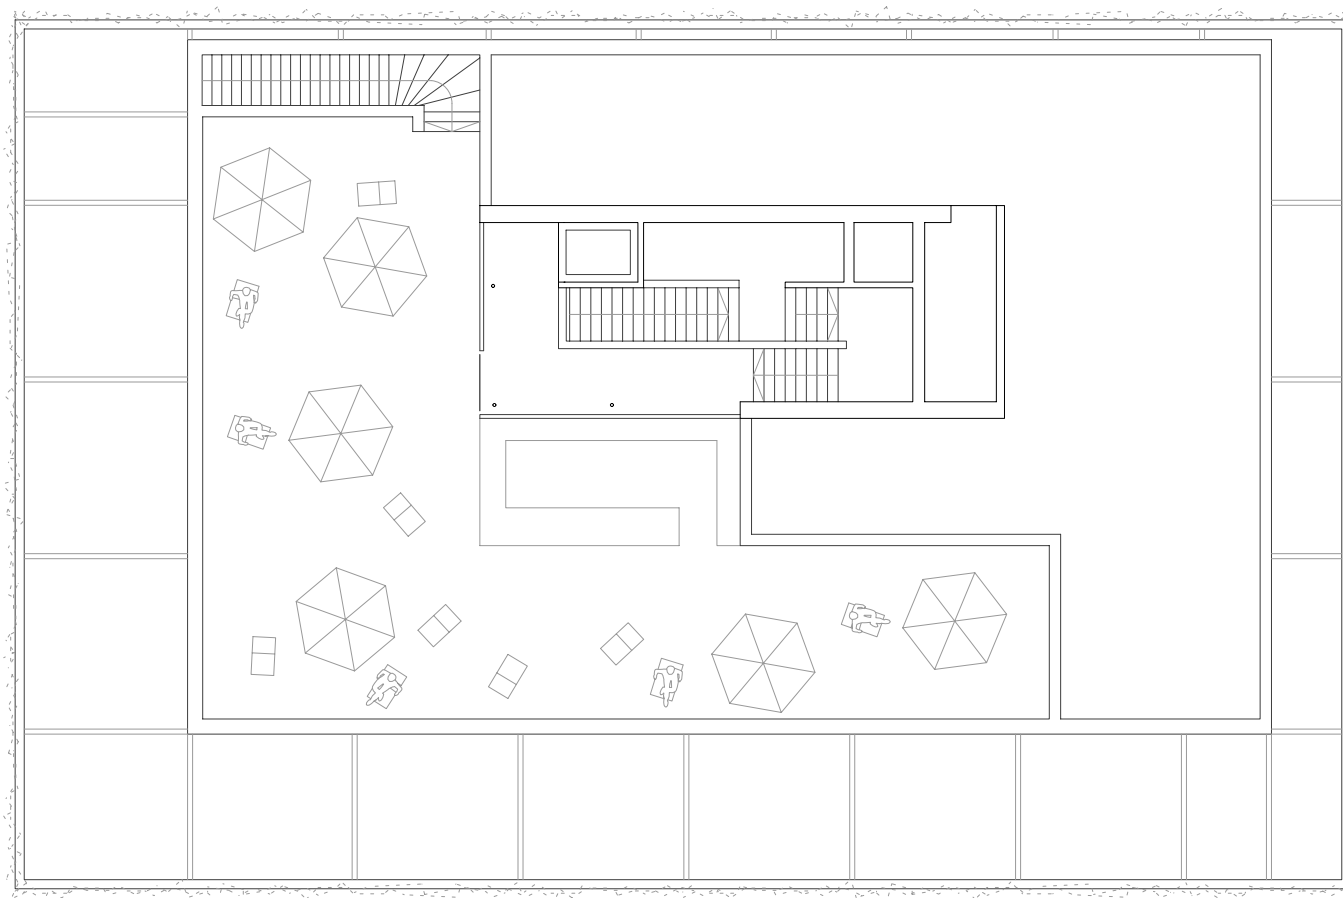

HK ARCHITEKTEN

Hermann Kaufmann + Partner ZT GmbH

Sportplatzweg 5, A-6858 Schwarzach, T +43 5572 58174

www.hkarchitekten.at, office@hkarchitekten.at

Publikationsplan

2_veröffentlichungen hk V

Format

A4

Plannummer CAD

393

Projekt

UFERPARK WEST, ÜBERLINGEN

Projektnummer

18_07


Bearbeiter

jw

M 1:200

Planinhalt

DACHGESCHOSS

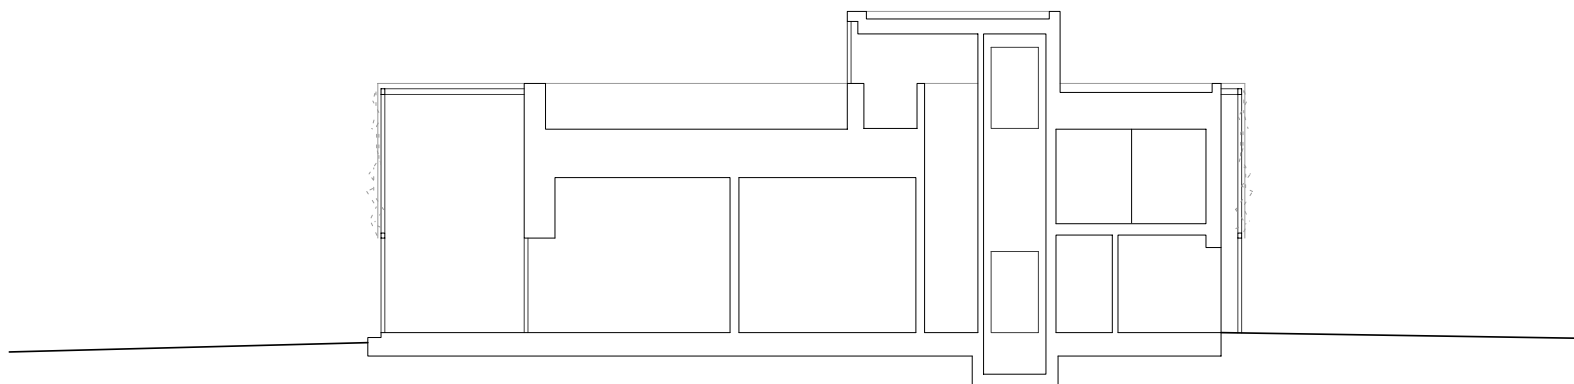

HK ARCHITEKTEN

Hermann Kaufmann + Partner ZT GmbH

Sportplatzweg 5, A-6858 Schwarzach, T +43 5572 58174

www.hkarchitekten.at, office@hkarchitekten.at

Publikationsplan

2_veröffentlichungen hk V

Format

A4

Plannummer CAD

394

Projekt

UFERPARK WEST, ÜBERLINGEN

Projektnummer

18_07


Bearbeiter

jw

M 1:200

Planinhalt

QUERSCHNITT

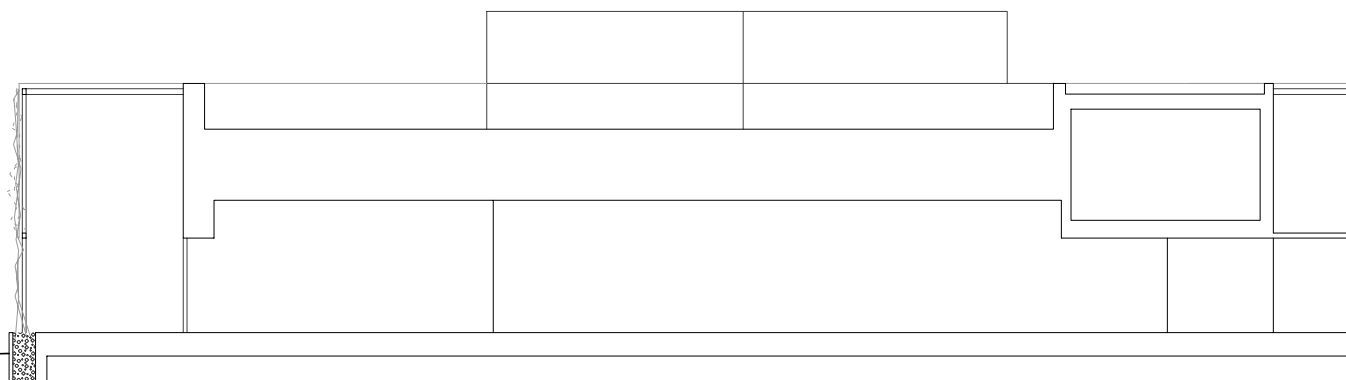

HK ARCHITEKTEN

Hermann Kaufmann + Partner ZT GmbH

Sportplatzweg 5, A-6858 Schwarzach, T +43 5572 58174

www.hkarchitekten.at, office@hkarchitekten.at

Publikationsplan

2_veröffentlichungen hk V

Format

A4

Plannummer CAD

395

Projekt

UFERPARK WEST, ÜBERLINGEN

Projektnummer

18_07

Bearbeiter

jw

M 1:200

Planinhalt

LÄNGSSCHNITT