



HK ARCHITEKTEN

Hermann Kaufmann + Partner ZT GmbH

Sportplatzweg 5, A-6858 Schwarzach, T +43 5572 58174

www.hkarchitekten.at, office@hkarchitekten.at

Publikationsplan

2_veröffentlichungen hk V

Format

A4

Plannummer CAD

500

Projekt

GANTER/BUNDSCHUH, SULZBERG

Projektnummer / Archiv

18_24


Bearbeiter

jw

M 1:1500

Planinhalt

LAGEPLAN

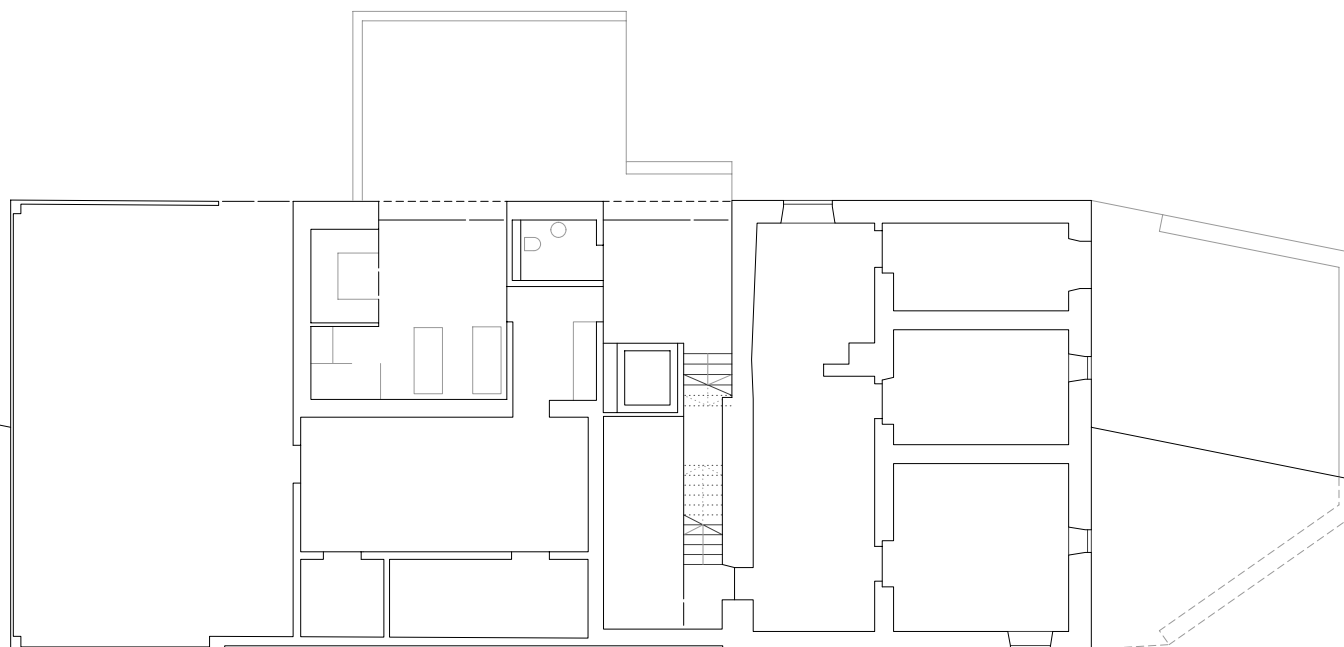

HK ARCHITEKTEN

Hermann Kaufmann + Partner ZT GmbH

Sportplatzweg 5, A-6858 Schwarzach, T +43 5572 58174

www.hkarchitekten.at, office@hkarchitekten.at

Publikationsplan

2_veröffentlichungen hk V

Format

A4

Plannummer CAD

501

Projekt

GANTER/BUNDSCHUH, SULZBERG

Projektnummer / Archiv

18_24


Bearbeiter

jw

M 1:200

Planinhalt

ERDGESCHOSS

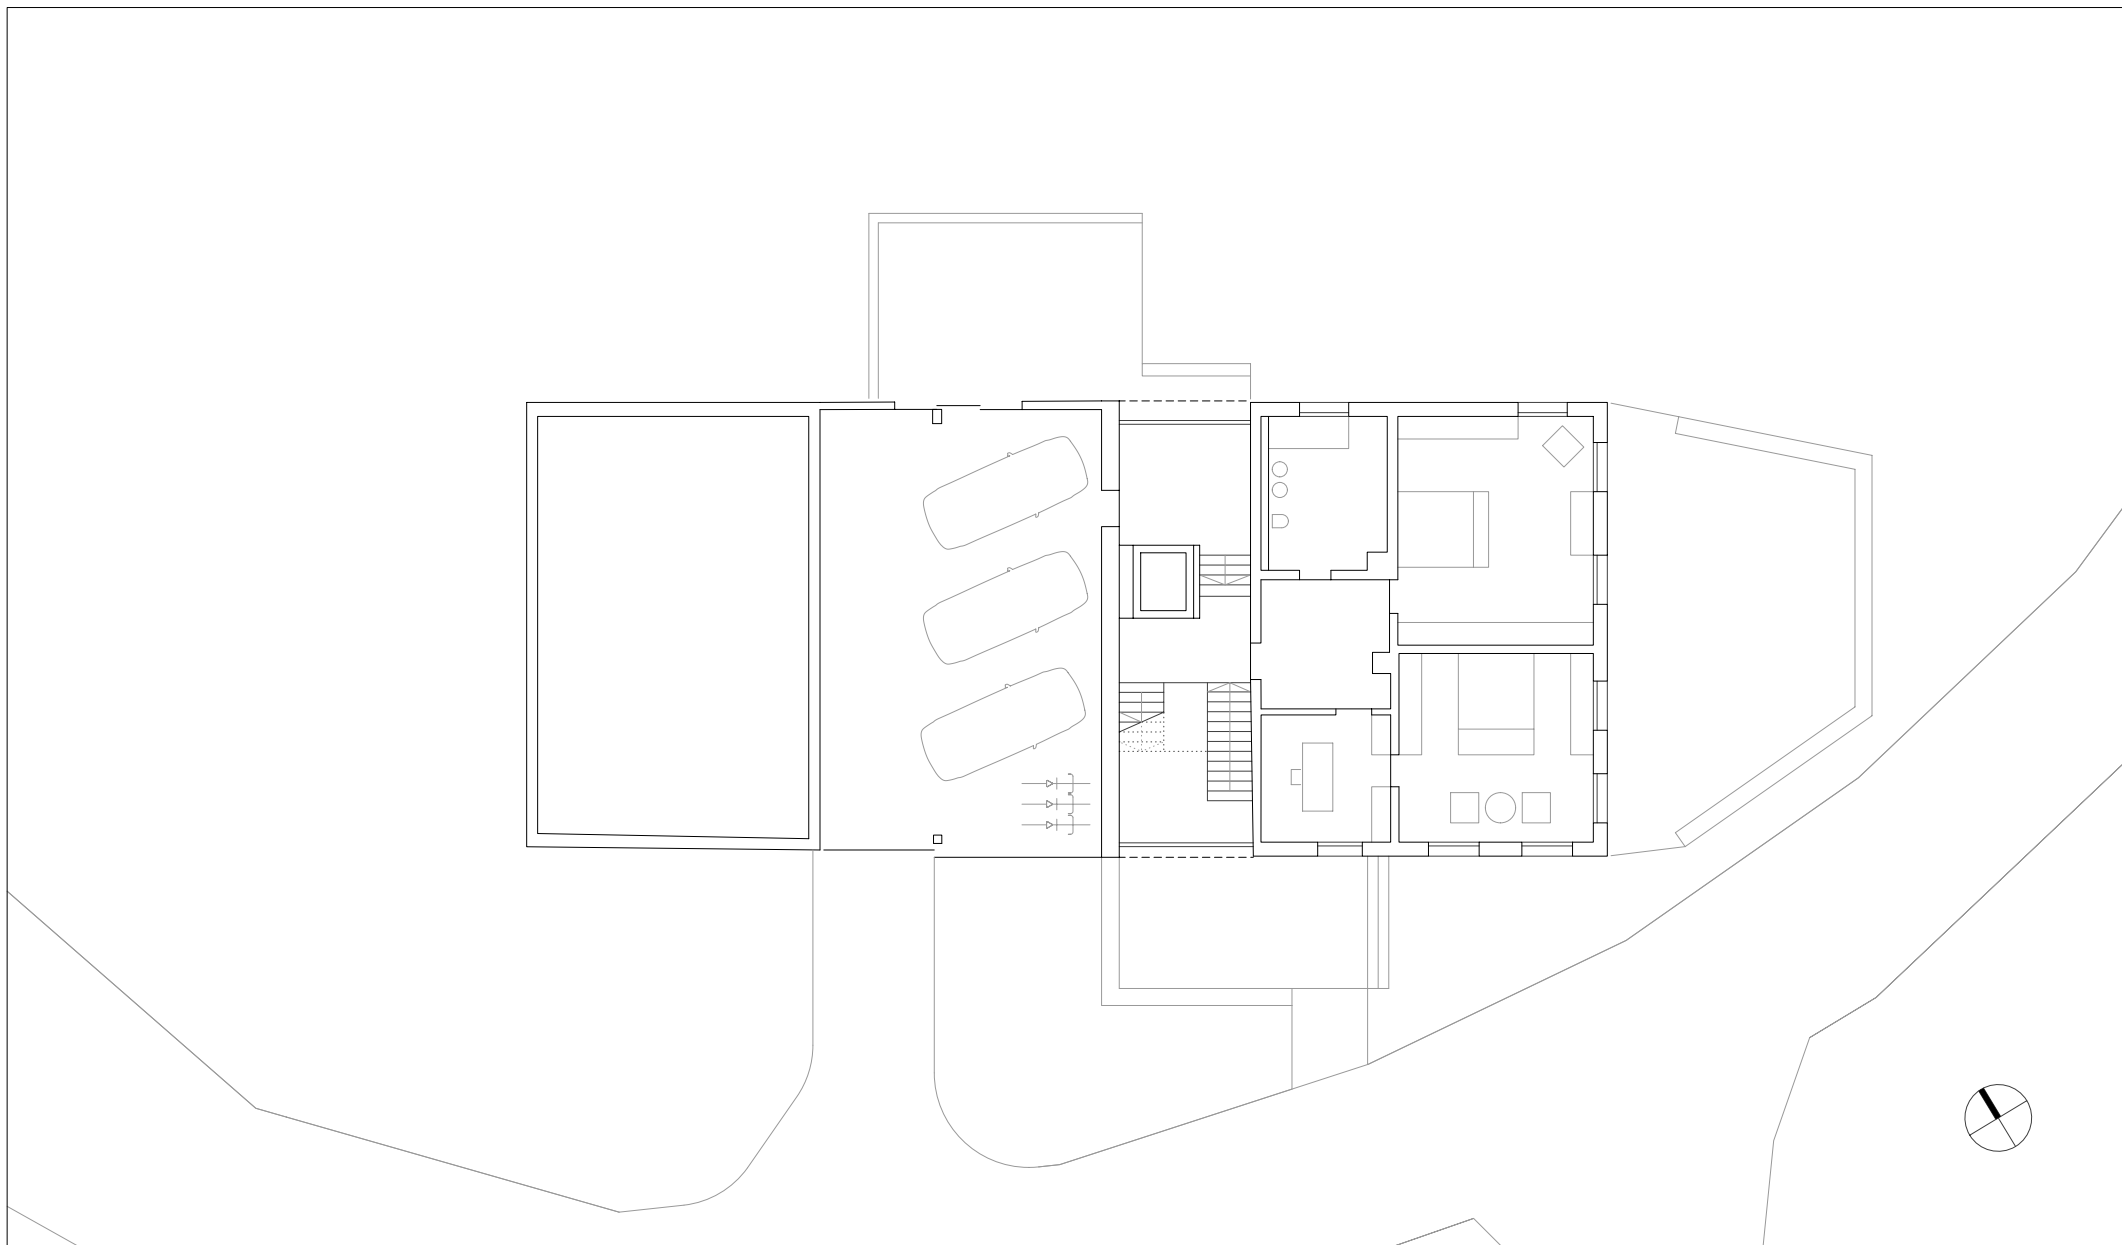

HK ARCHITEKTEN

Hermann Kaufmann + Partner ZT GmbH

Sportplatzweg 5, A-6858 Schwarzach, T +43 5572 58174

www.hkarchitekten.at, office@hkarchitekten.at

Publikationsplan

2_veröffentlichungen hk V

Format

A4

Plannummer CAD

502

Projekt

GANTER/BUNDSCHUH, SULZBERG

Projektnummer / Archiv

18_24


Bearbeiter

jw

M 1:200

Planinhalt

OBERGESCHOSS

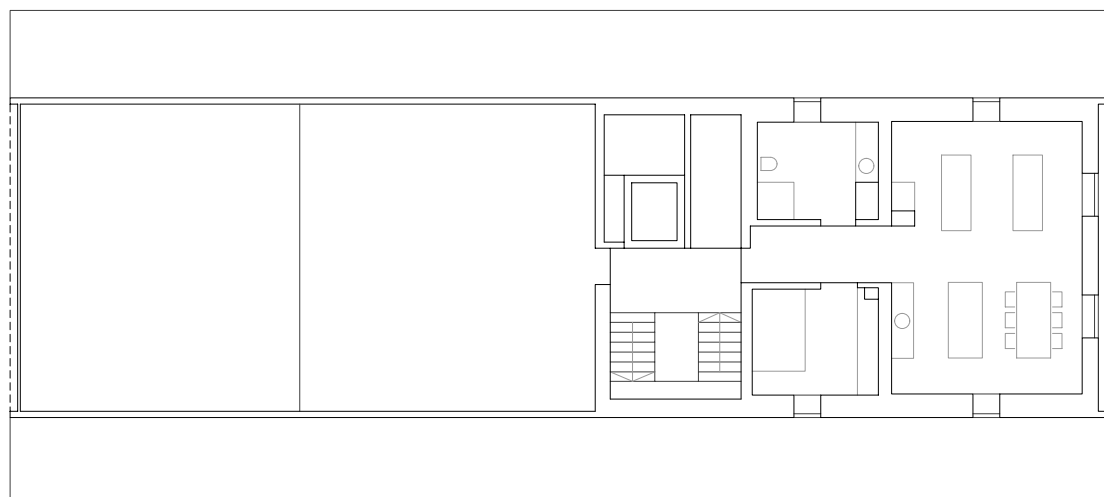

HK ARCHITEKTEN

Hermann Kaufmann + Partner ZT GmbH

Sportplatzweg 5, A-6858 Schwarzach, T +43 5572 58174

www.hkarchitekten.at, office@hkarchitekten.at

Publikationsplan

2_veröffentlichungen hk V

Format

A4

Plannummer CAD

503

Projekt

GANTER/BUNDSCHUH, SULZBERG

Projektnummer / Archiv

18_24


Bearbeiter

jw

M 1:200

Planinhalt

DACHGESCHOSS

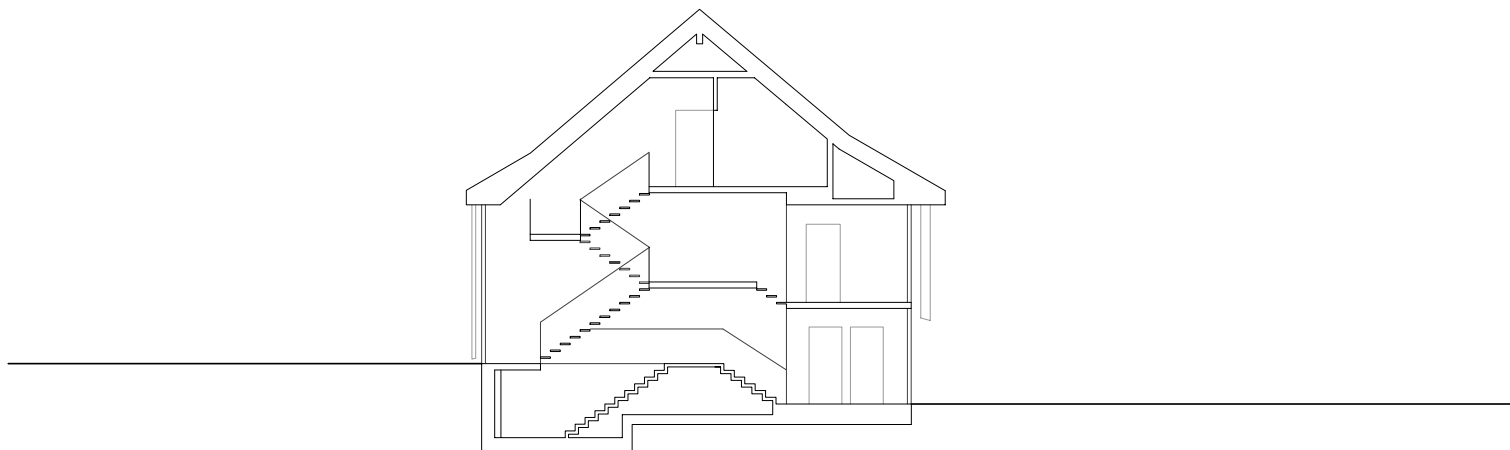

HK ARCHITEKTEN

Hermann Kaufmann + Partner ZT GmbH

Sportplatzweg 5, A-6858 Schwarzach, T +43 5572 58174

www.hkarchitekten.at, office@hkarchitekten.at

Publikationsplan

2_veröffentlichungen hk V

Format

A4

Plannummer CAD

504

Projekt

GANTER/BUNDSCHUH, SULZBERG

Projektnummer / Archiv

18_24


Bearbeiter

jw

M 1:200

Planinhalt

QUERSCHNITT

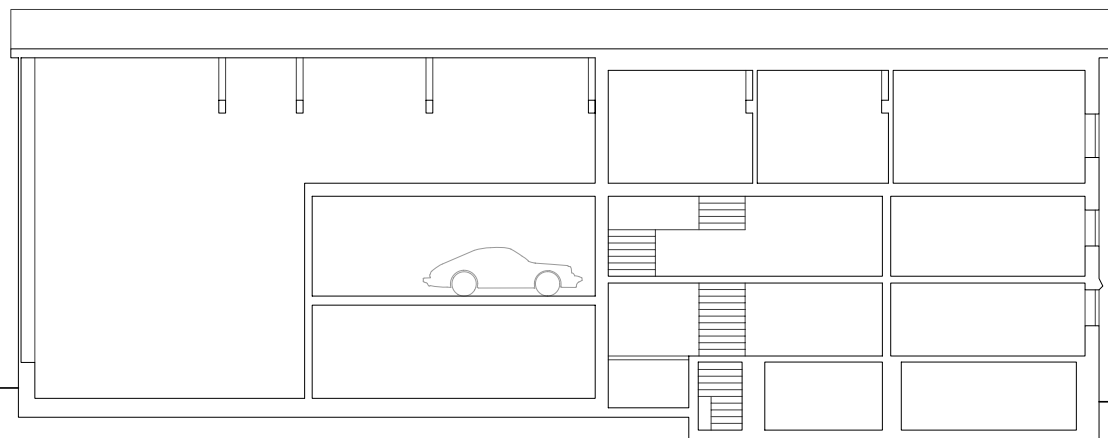

HK ARCHITEKTEN

Hermann Kaufmann + Partner ZT GmbH

Sportplatzweg 5, A-6858 Schwarzach, T +43 5572 58174

www.hkarchitekten.at, office@hkarchitekten.at

Publikationsplan

2_veröffentlichungen hk V

Format

A4

Plannummer CAD

505

Projekt

GANTER/BUNDSCHUH, SULZBERG

Projektnummer / Archiv

18_24

Bearbeiter

jw

M 1:200

Planinhalt

LÄNGSSCHNITT