


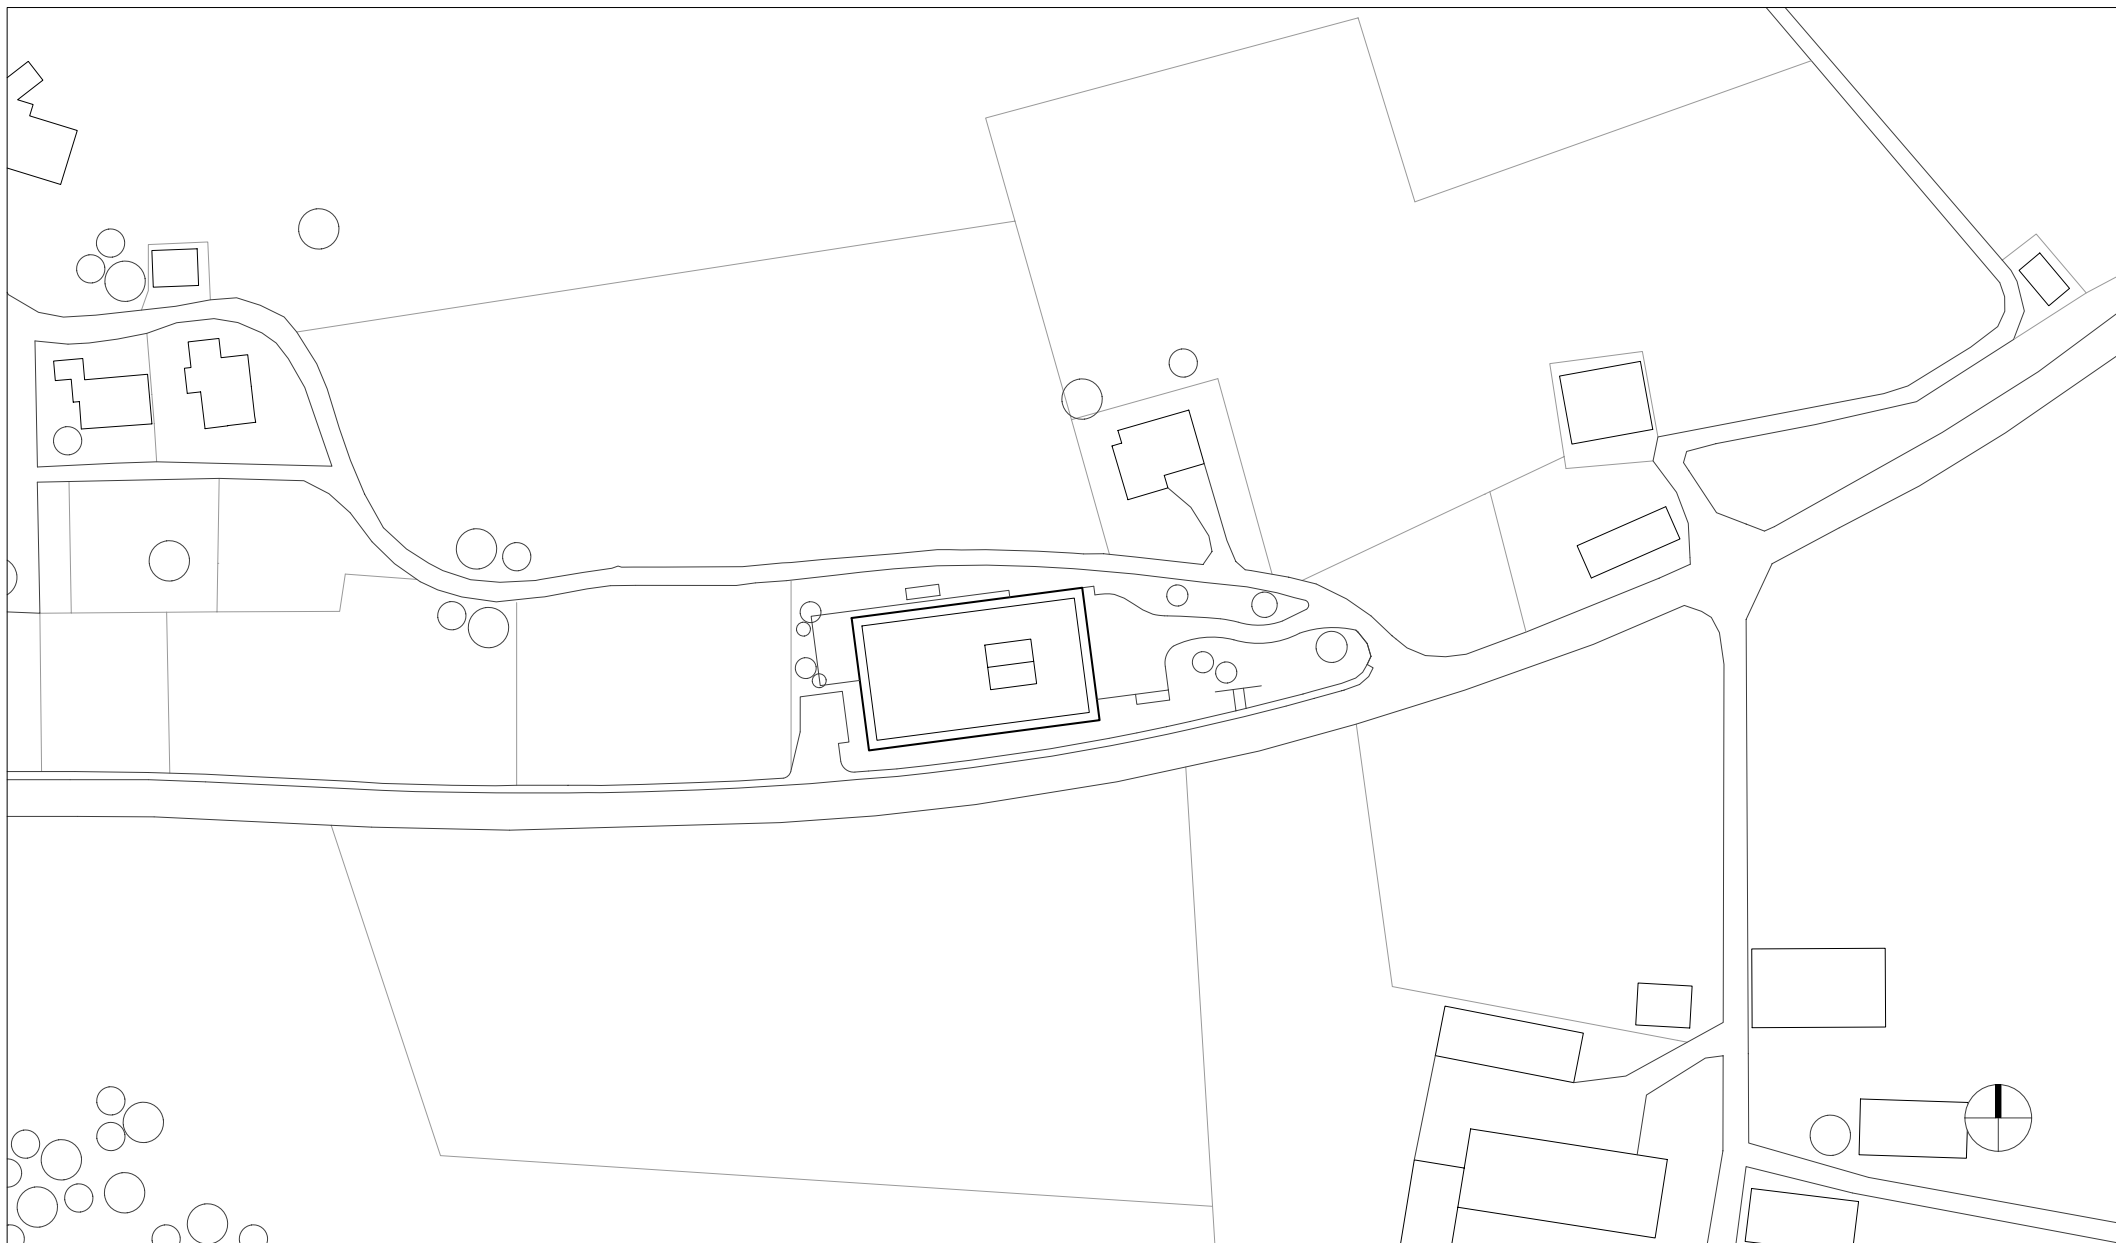

HK ARCHITEKTEN

Hermann Kaufmann + Partner ZT GmbH

Sportplatzweg 5, A-6858 Schwarzach, T +43 5572 58174

www.hkarchitekten.at, office@hkarchitekten.at

Publikationsplan

2_veröffentlichungen hk V

Format

A4

Plannummer CAD

480

Projekt

SIMMA ELEKTRONIK, EGG

Projektnummer / Archiv

12_05


Bearbeiter

jw

M 1:1500

Planinhalt

LAGEPLAN

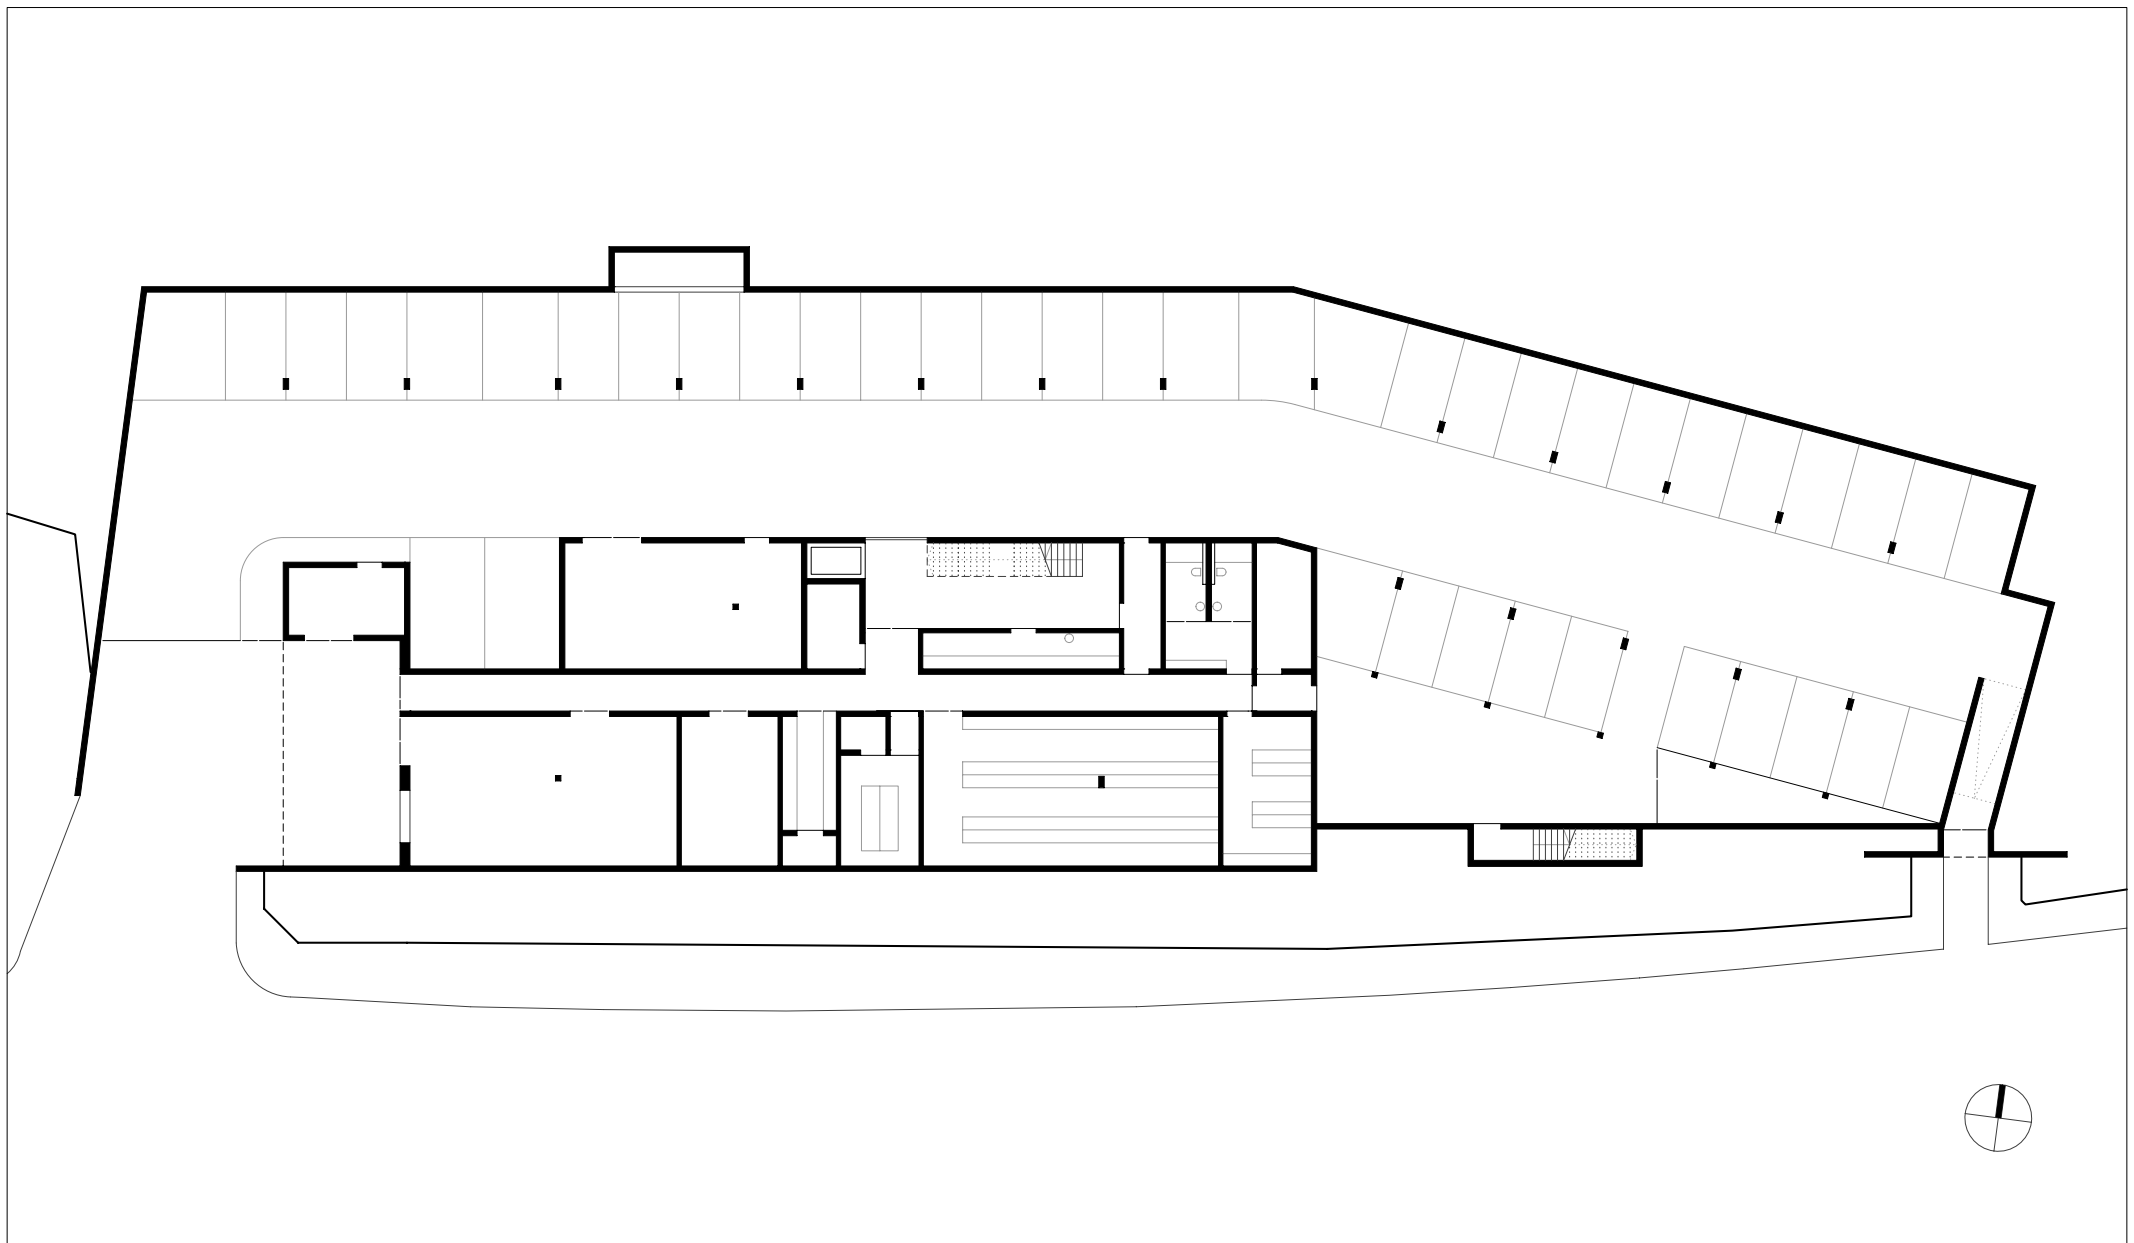

HK ARCHITEKTEN

Hermann Kaufmann + Partner ZT GmbH

Sportplatzweg 5, A-6858 Schwarzach, T +43 5572 58174

www.hkarchitekten.at, office@hkarchitekten.at

Publikationsplan

2_veröffentlichungen hk V

Format

A4

Plannummer CAD

481

Projekt

SIMMA ELEKTRONIK, EGG

Projektnummer / Archiv

12_05


Bearbeiter

jw

M 1:350

Planinhalt

UNTERGESCHOSS

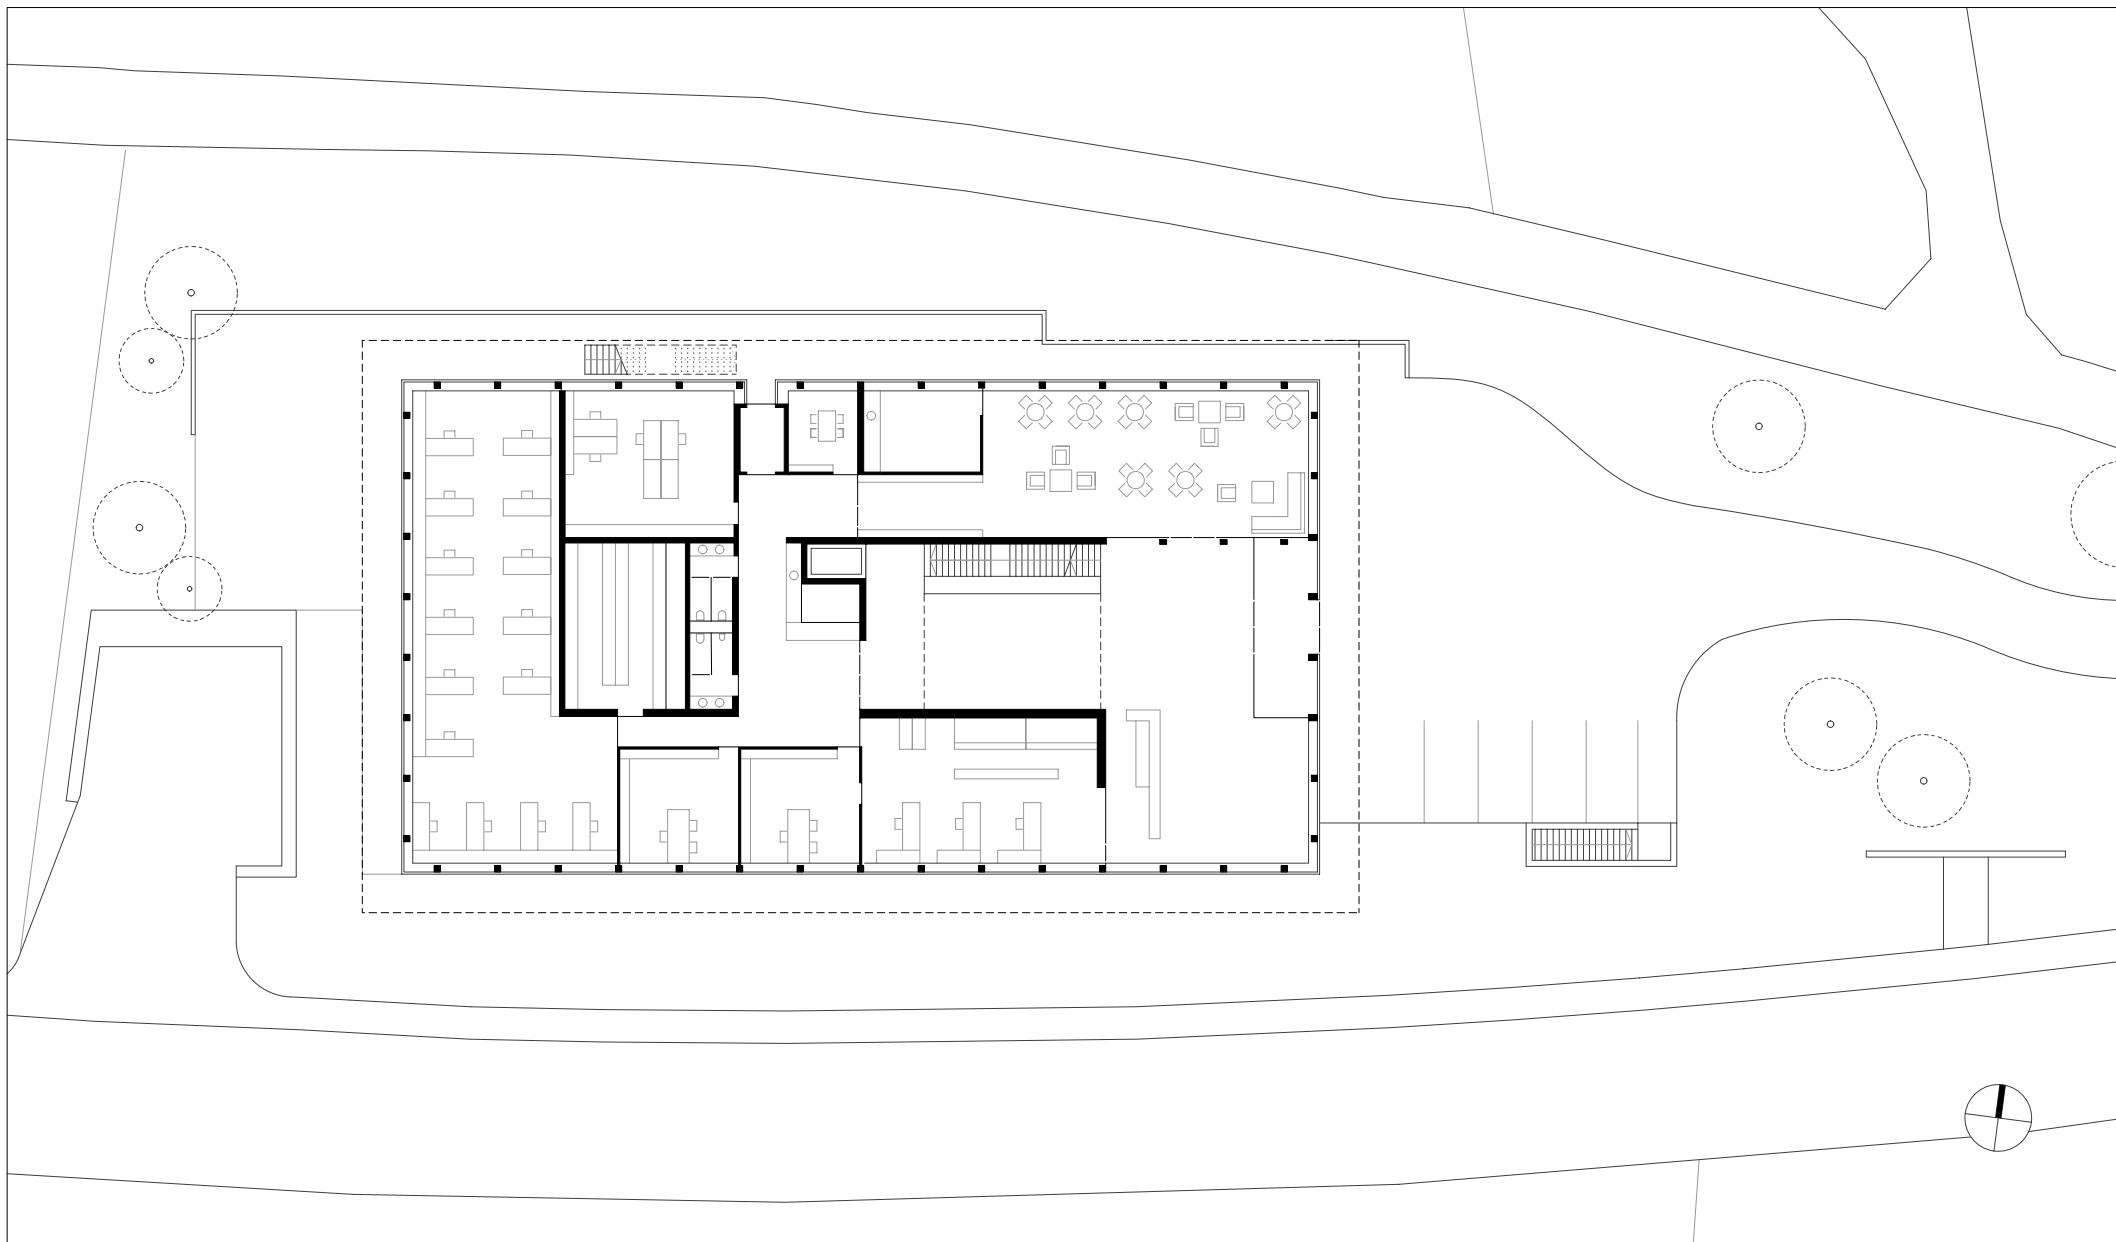

HK ARCHITEKTEN

Hermann Kaufmann + Partner ZT GmbH

Sportplatzweg 5, A-6858 Schwarzach, T +43 5572 58174

www.hkarchitekten.at, office@hkarchitekten.at

Publikationsplan

2_veröffentlichungen hk V

Format

A4

Plannummer CAD

482

Projekt

SIMMA ELEKTRONIK, EGG

Projektnummer / Archiv

12_05


Bearbeiter

jw

M 1:350

Planinhalt

ERDGESCHOSS

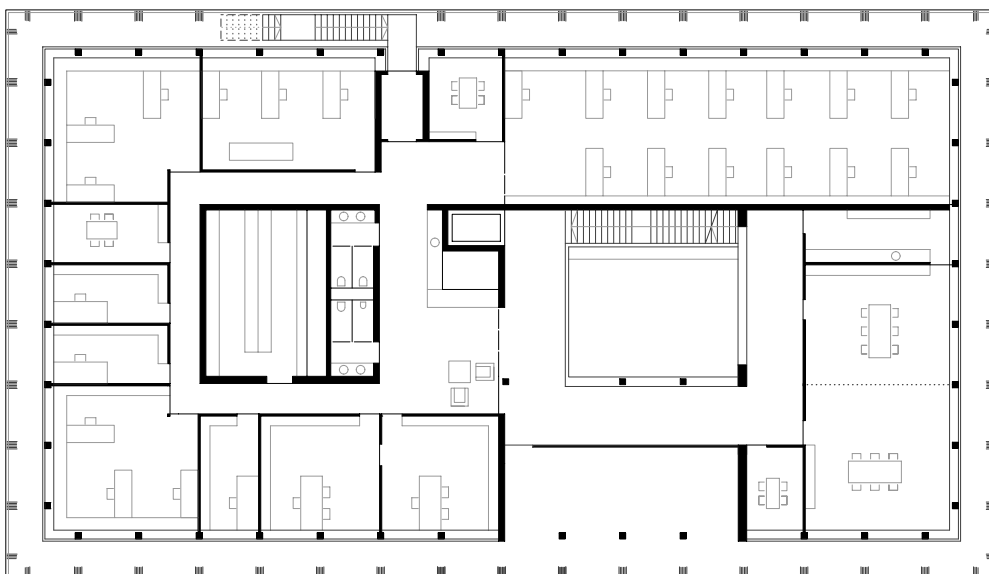

HK ARCHITEKTEN

Hermann Kaufmann + Partner ZT GmbH

Sportplatzweg 5, A-6858 Schwarzach, T +43 5572 58174

www.hkarchitekten.at, office@hkarchitekten.at

Publikationsplan

2_veröffentlichungen hk V

Format

A4

Plannummer CAD

483

Projekt

SIMMA ELEKTRONIK, EGG

Projektnummer / Archiv

12_05


Bearbeiter

jw

M 1:350

Planinhalt

1. OBERGESCHOSS

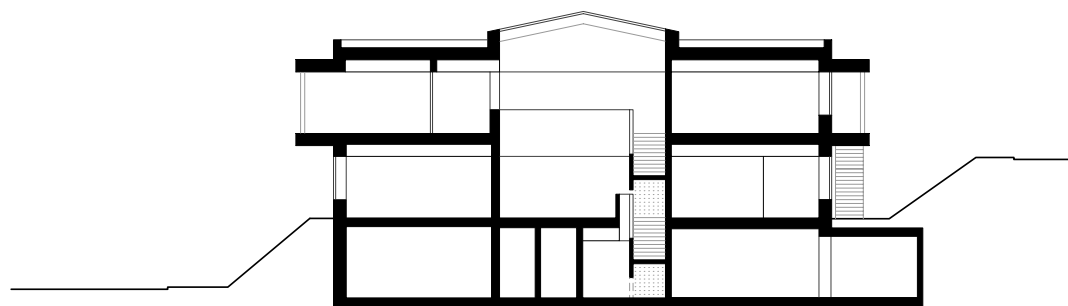

HK ARCHITEKTEN

Hermann Kaufmann + Partner ZT GmbH

Sportplatzweg 5, A-6858 Schwarzach, T +43 5572 58174

www.hkarchitekten.at, office@hkarchitekten.at

Publikationsplan

2_veröffentlichungen hk V

Format

A4

Plannummer CAD

485

Projekt

SIMMA ELEKTRONIK, EGG

Projektnummer / Archiv

12_05


Bearbeiter

jw

M 1:350

Planinhalt

QUERSCHNITT

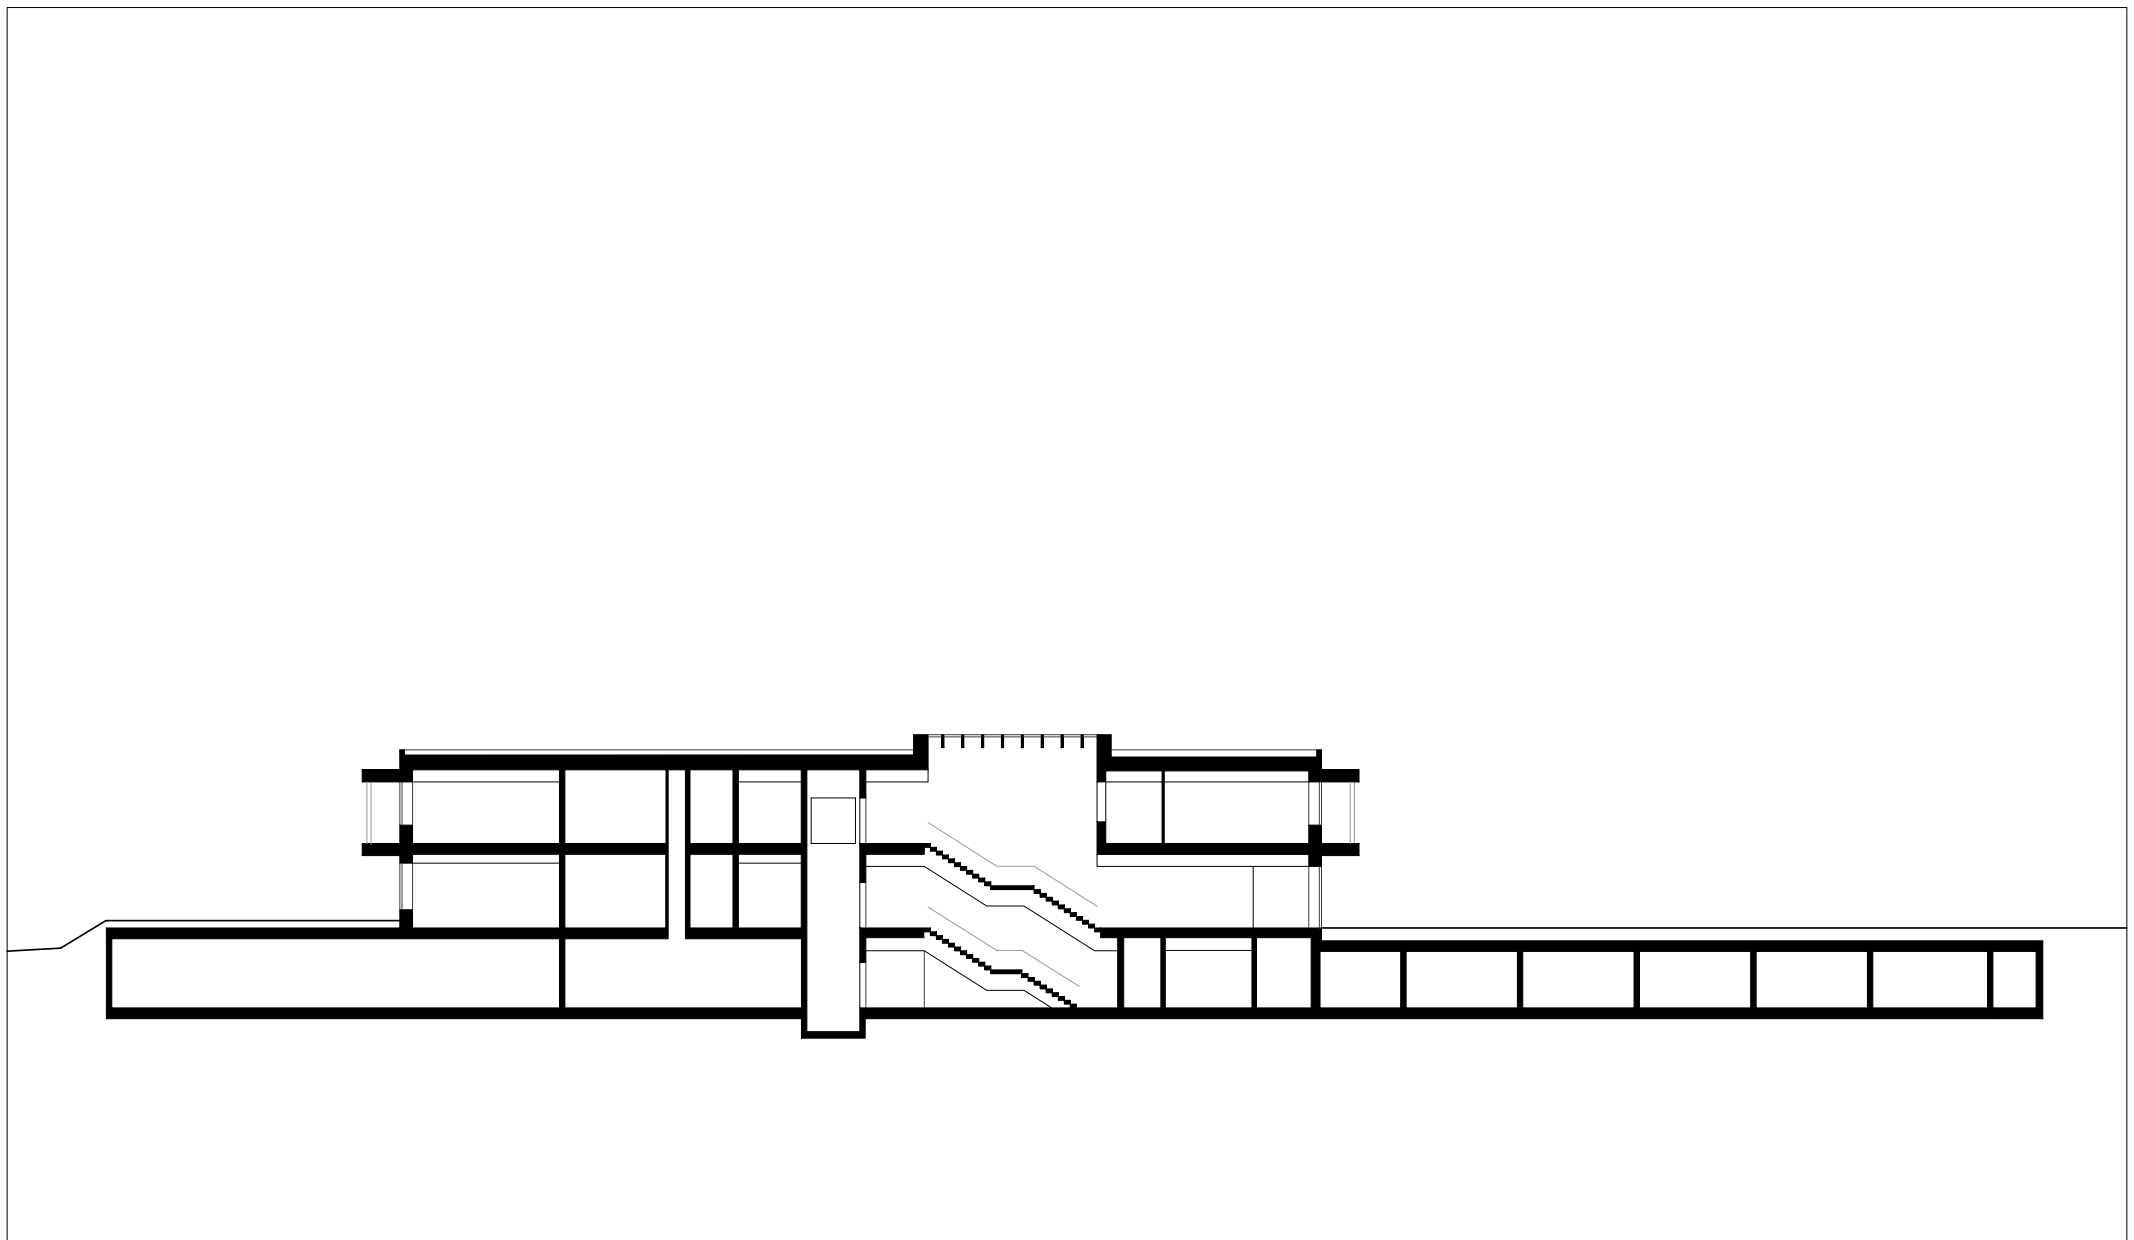

HK ARCHITEKTEN

Hermann Kaufmann + Partner ZT GmbH

Sportplatzweg 5, A-6858 Schwarzach, T +43 5572 58174

www.hkarchitekten.at, office@hkarchitekten.at

Publikationsplan

2_veröffentlichungen hk V

Format

A4

Plannummer CAD

484

Projekt

SIMMA ELEKTRONIK, EGG

Projektnummer / Archiv

12_05

Bearbeiter

jw

M 1:350

Planinhalt

LÄNGSSCHNITT



HK ARCHITEKTEN

Hermann Kaufmann + Partner ZT GmbH

Sportplatzweg 5, A-6858 Schwarzach, T +43 5572 58174

www.hkarchitekten.at, office@hkarchitekten.at

Publikationsplan

2_veröffentlichungen hk V

Format

A4

Plannummer CAD

486

Projekt

SIMMA ELEKTRONIK, EGG

Projektnummer / Archiv

12_05

Bearbeiter

jw

M 1:50

Planinhalt

FASSADENSCHNITT

