

HK ARCHITEKTEN

Hermann Kaufmann + Partner ZT GmbH

Sportplatzweg 5, A-6858 Schwarzach, T +43 5572 58174

www.hkarchitekten.at, office@hkarchitekten.at

Publikationsplan

2_veröffentlichungen hk V

Format

A4

Plannummer CAD

660

Projekt

ILLWERKE BETRIEBSTANKSTELLE, VANDANS

Projektnummer / Archiv

18_29


Bearbeiter

jw

M 1:1500

Planinhalt

LAGEPLAN

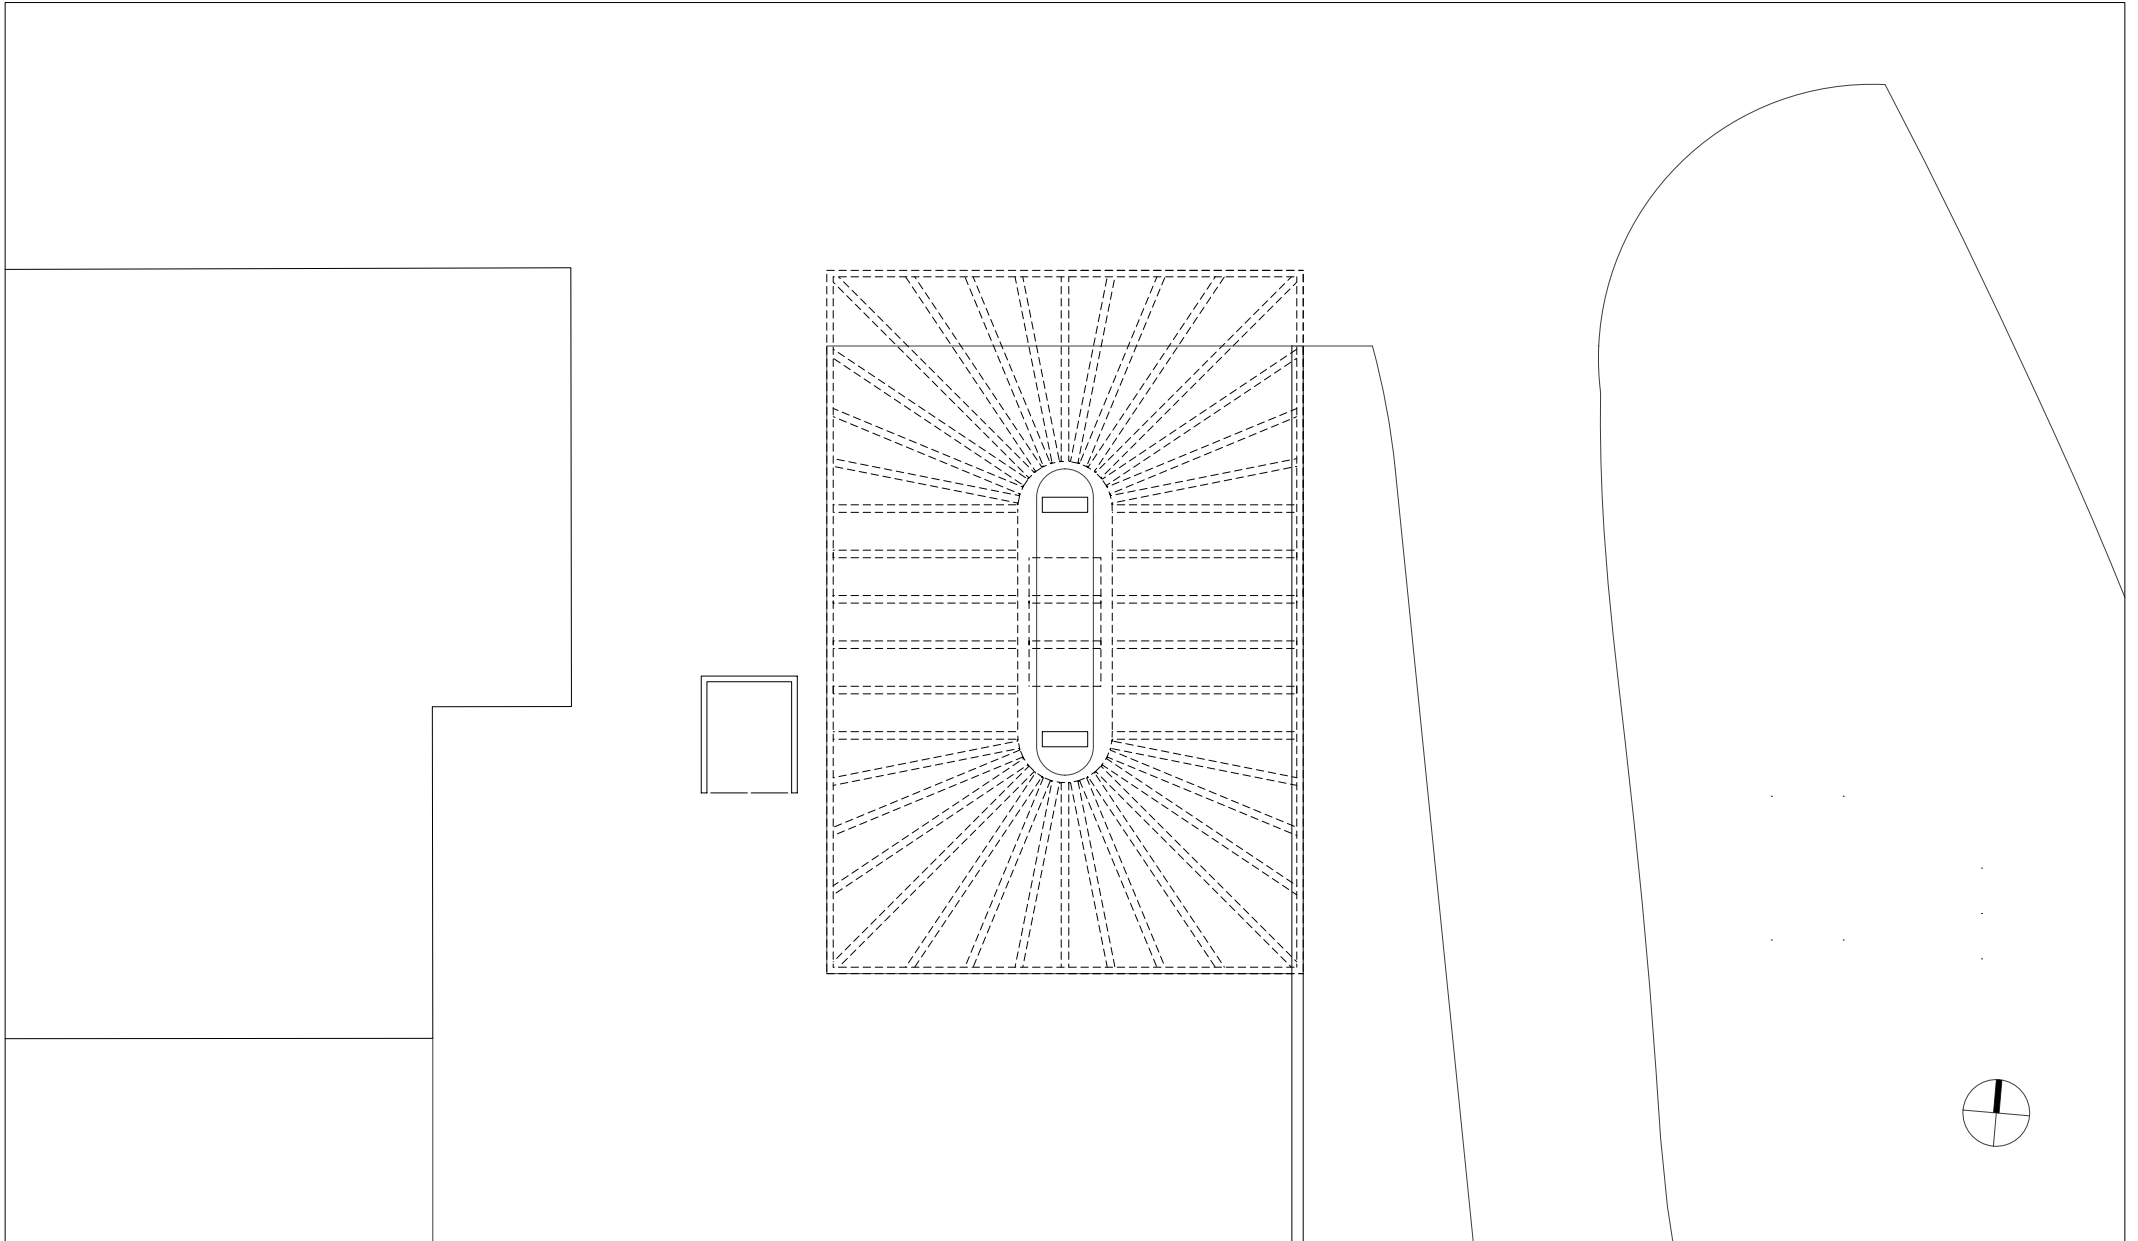

HK ARCHITEKTEN

Hermann Kaufmann + Partner ZT GmbH

Sportplatzweg 5, A-6858 Schwarzach, T +43 5572 58174

www.hkarchitekten.at, office@hkarchitekten.at

Publikationsplan

2_veröffentlichungen hk V

Format

A4

Plannummer CAD

661

Projekt

ILLWERKE BETRIEBSTANKSTELLE, VANDANS

Projektnummer / Archiv

18_29


Bearbeiter

jw

M 1:200

Planinhalt

GRUNDRISS

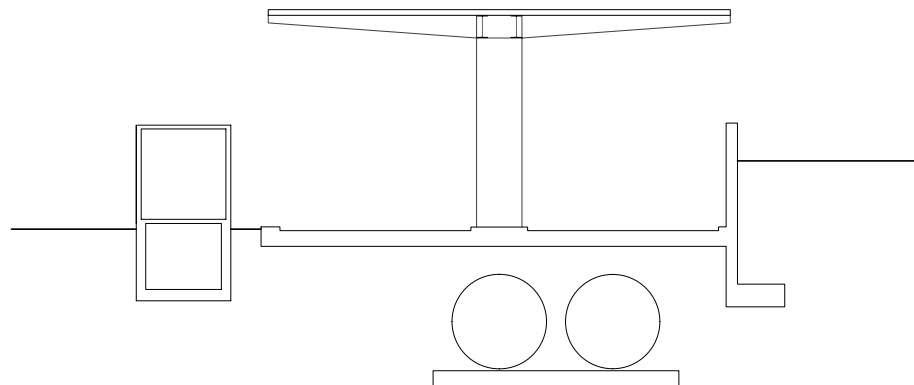

HK ARCHITEKTEN

Hermann Kaufmann + Partner ZT GmbH

Sportplatzweg 5, A-6858 Schwarzach, T +43 5572 58174

www.hkarchitekten.at, office@hkarchitekten.at

Publikationsplan

2_veröffentlichungen hk V

Format

A4

Plannummer CAD

662

Projekt

ILLWERKE BETRIEBSTANKSTELLE, VANDANS

Projektnummer / Archiv

18_29

Bearbeiter

jw

M 1:300

Planinhalt

ERDGESCHOSS