



HK ARCHITEKTEN

Hermann Kaufmann + Partner ZT GmbH

Sportplatzweg 5, A-6858 Schwarzach, T +43 5572 58174

www.hkarchitekten.at, office@hkarchitekten.at

Publikationsplan

2_veröffentlichungen hk V

Format

A4

Plannummer CAD

590

Projekt

TONI-RUSS-STRASSE, LOCHAU

Projektnummer / Archiv

16_19


Bearbeiter

jw

M 1:1500

Planinhalt

LAGEPLAN

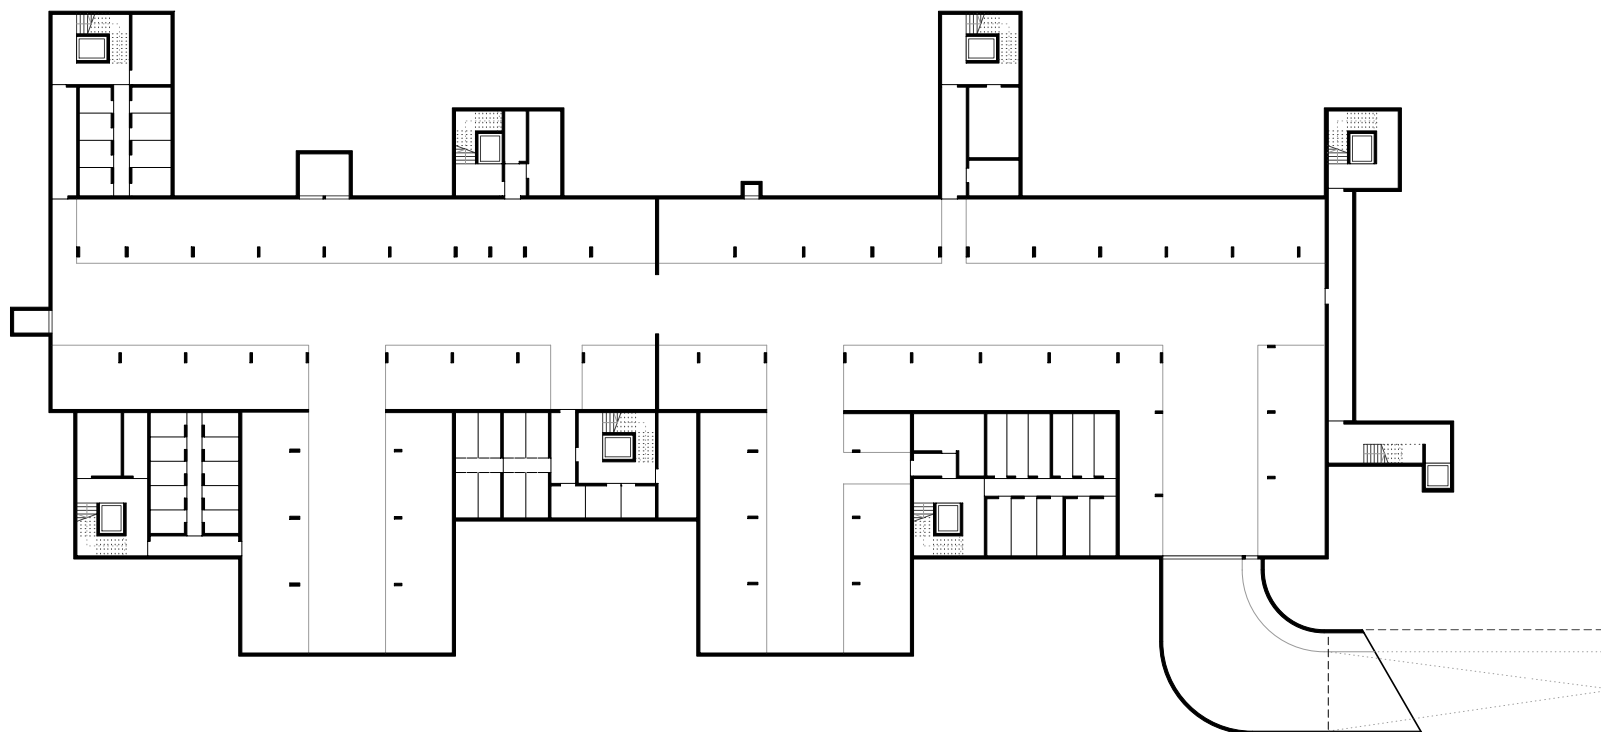

HK ARCHITEKTEN

Hermann Kaufmann + Partner ZT GmbH

Sportplatzweg 5, A-6858 Schwarzach, T +43 5572 58174

www.hkarchitekten.at, office@hkarchitekten.at

Publikationsplan

2_veröffentlichungen hk V

Format

A4

Plannummer CAD

601

Projekt

TONI-RUSS-STRASSE, LOCHAU

Projektnummer / Archiv

16_19


Bearbeiter

jw

M 1:600

Planinhalt

UNTERGESCHOSS

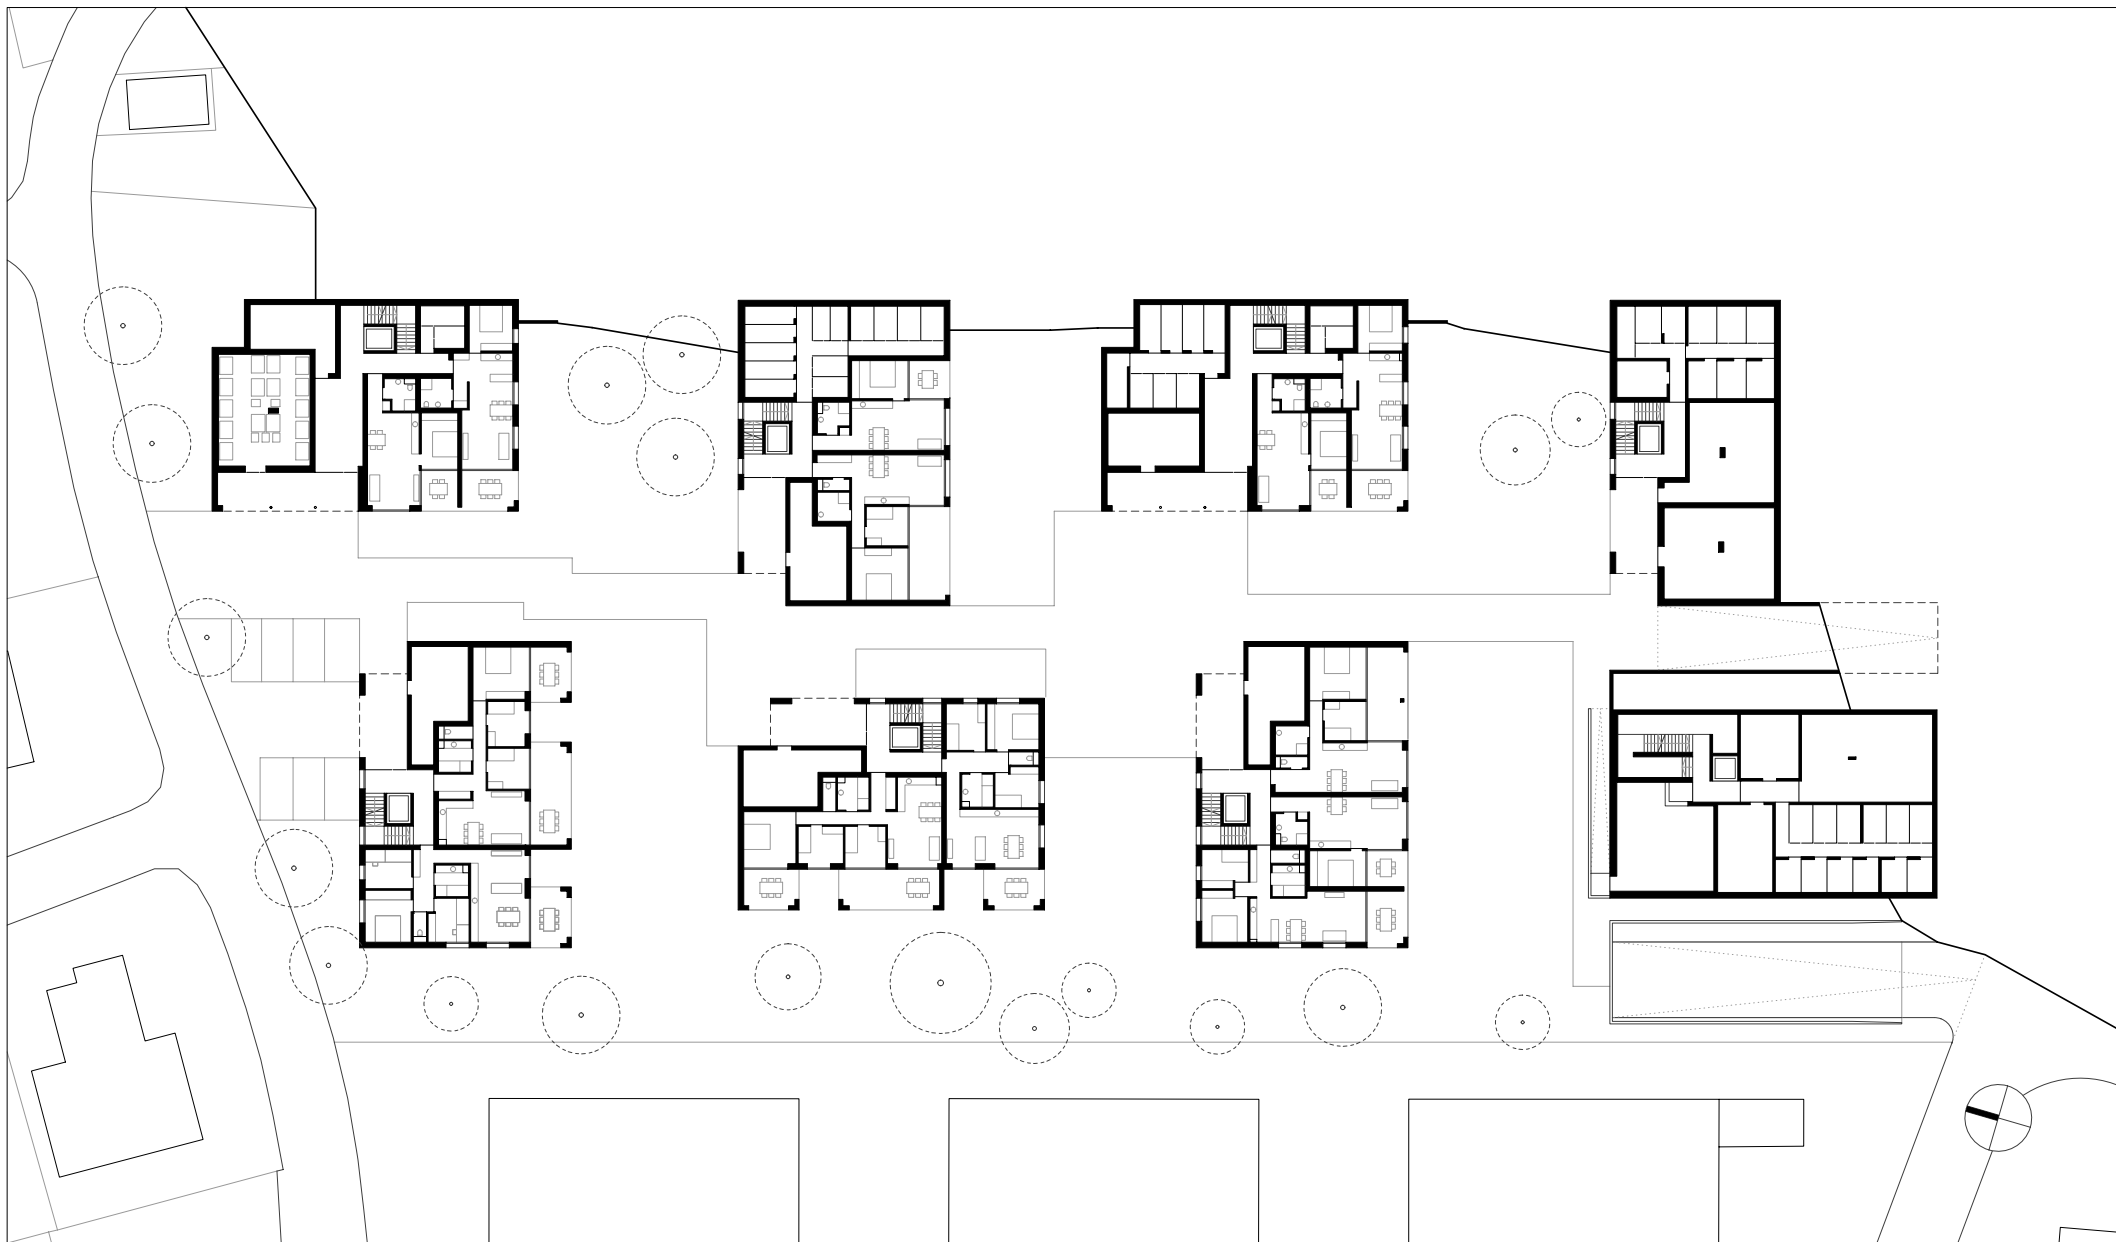

HK ARCHITEKTEN

Hermann Kaufmann + Partner ZT GmbH

Sportplatzweg 5, A-6858 Schwarzach, T +43 5572 58174

www.hkarchitekten.at, office@hkarchitekten.at

Publikationsplan

2_veröffentlichungen hk V

Format

A4

Plannummer CAD

591

Projekt

TONI-RUSS-STRASSE, LOCHAU

Projektnummer / Archiv

16_19


Bearbeiter

jw

M 1:600

Planinhalt

ERDGESCHOSS

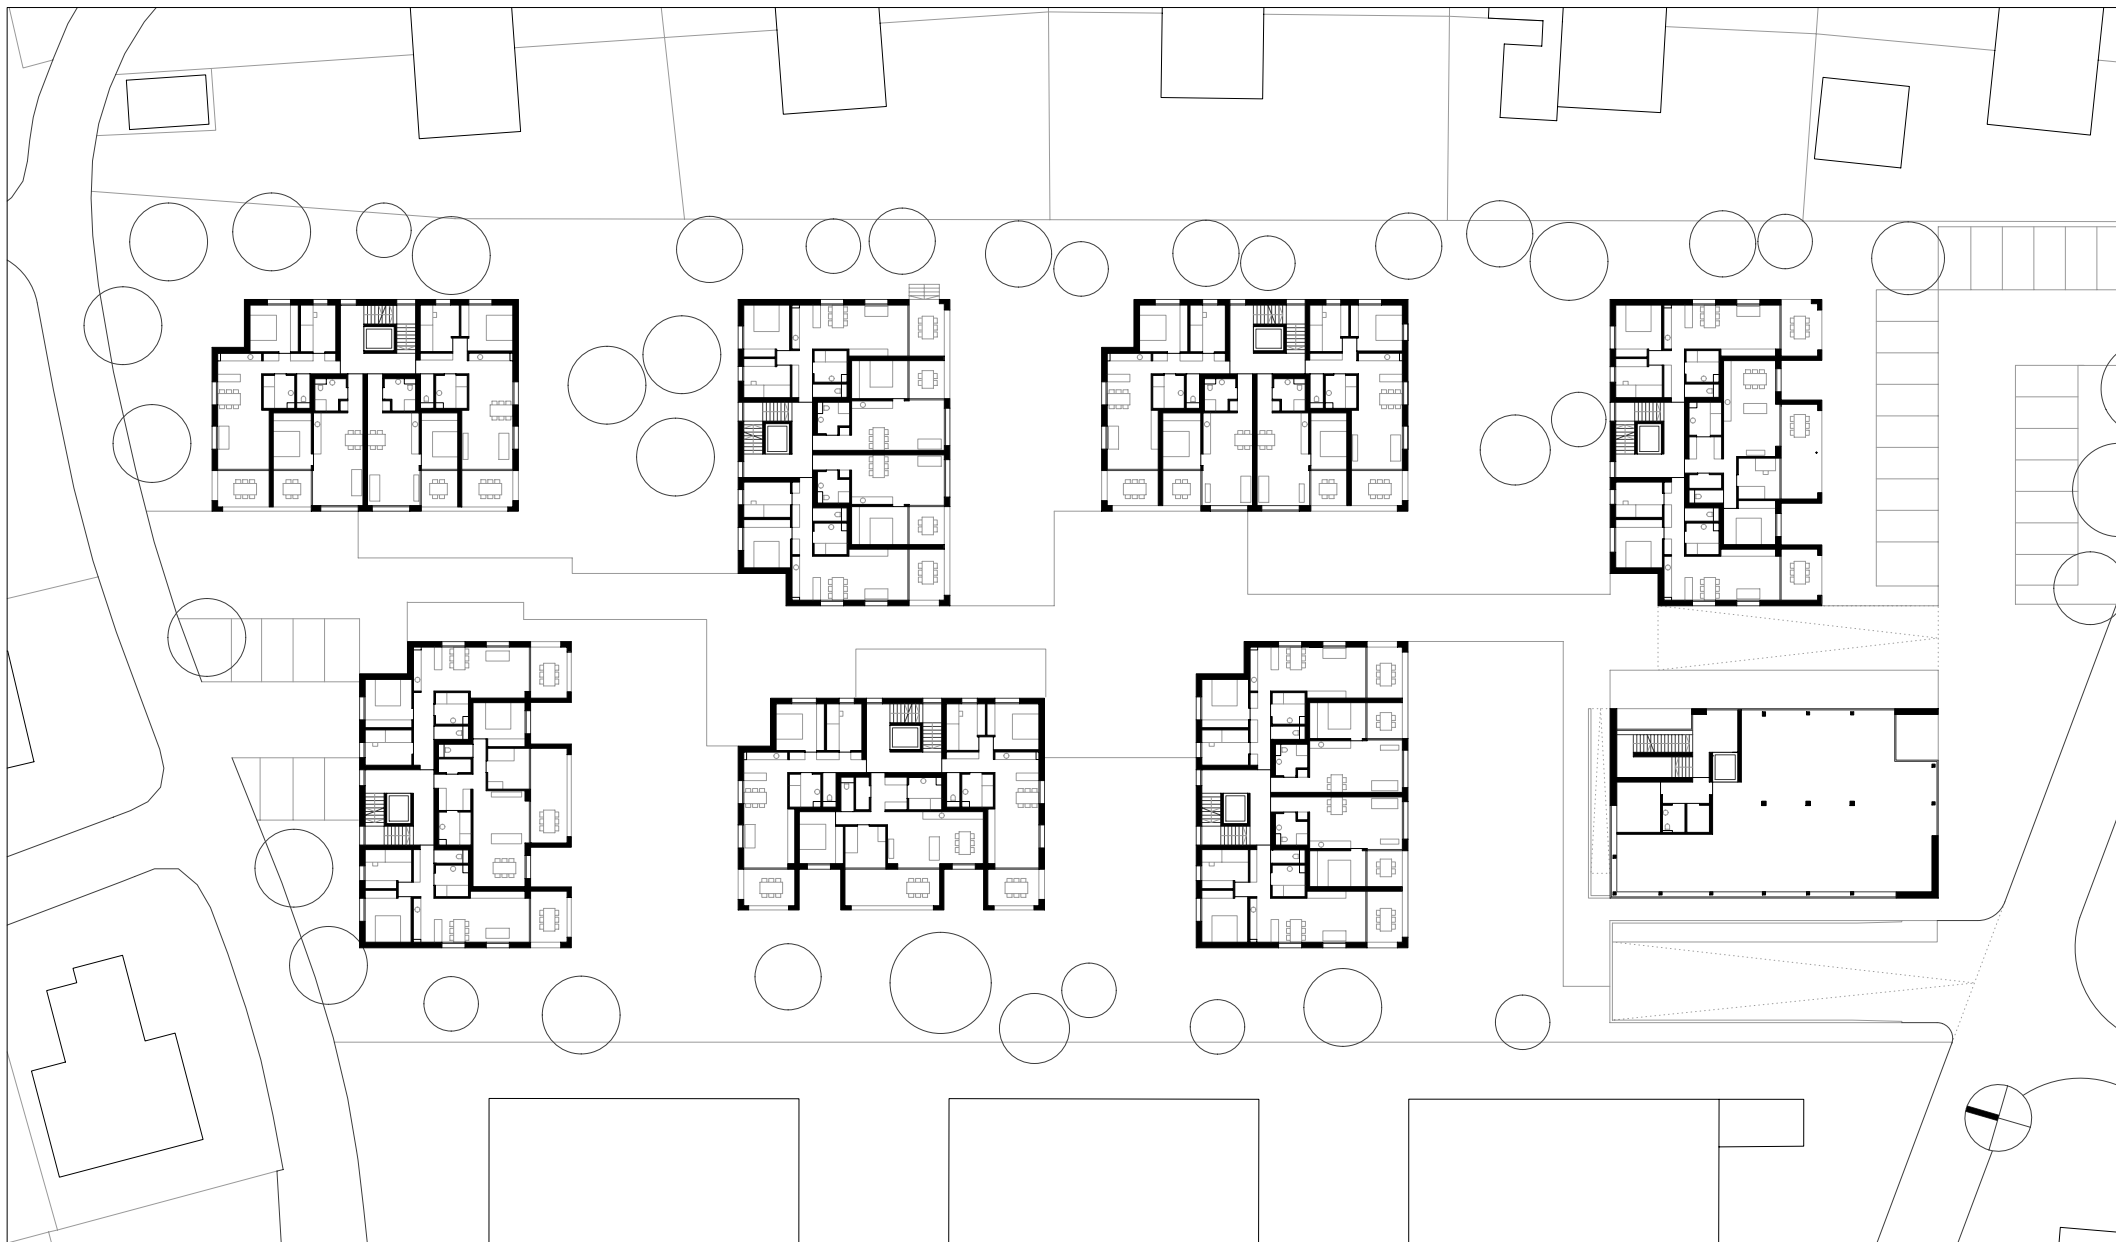

HK ARCHITEKTEN

Hermann Kaufmann + Partner ZT GmbH

Sportplatzweg 5, A-6858 Schwarzach, T +43 5572 58174

www.hkarchitekten.at, office@hkarchitekten.at

Publikationsplan

2_veröffentlichungen hk V

Format

A4

Plannummer CAD

592

Projekt

TONI-RUSS-STRASSE, LOCHAU

Projektnummer / Archiv

16_19

Bearbeiter

jw

M 1:600

Planinhalt

1. OBERGESCHOSS



HK ARCHITEKTEN

Hermann Kaufmann + Partner ZT GmbH

Sportplatzweg 5, A-6858 Schwarzach, T +43 5572 58174

www.hkarchitekten.at, office@hkarchitekten.at

Publikationsplan

2_veröffentlichungen hk V

Format

A4

Plannummer CAD

593

Projekt

TONI-RUSS-STRASSE, LOCHAU

Projektnummer / Archiv

16_19






Bearbeiter

jw

M 1:600

Planinhalt

2. OBERGESCHOSS

 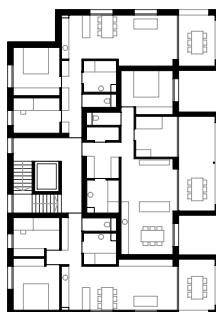 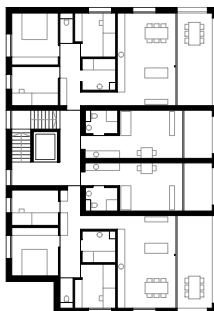 

HK ARCHITEKTEN

Hermann Kaufmann + Partner ZT GmbH

Sportplatzweg 5, A-6858 Schwarzach, T +43 5572 58174

www.hkarchitekten.at, office@hkarchitekten.at

Publikationsplan

2_veröffentlichungen hk V

Format

A4

Plannummer CAD

594

Projekt

TONI-RUSS-STRASSE, LOCHAU

Projektnummer / Archiv

16_19








Bearbeiter

jw

M 1:600

Planinhalt

3. OBERGESCHOSS

 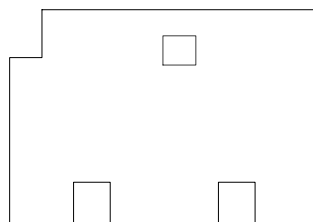     

HK ARCHITEKTEN

Hermann Kaufmann + Partner ZT GmbH

Sportplatzweg 5, A-6858 Schwarzach, T +43 5572 58174

www.hkarchitekten.at, office@hkarchitekten.at

Publikationsplan

2_veröffentlichungen hk V

Format

A4

Plannummer CAD

595

Projekt

TONI-RUSS-STRASSE, LOCHAU

Projektnummer / Archiv

16_19


Bearbeiter

jw

M 1:600

Planinhalt

4. OBERGESCHOSS

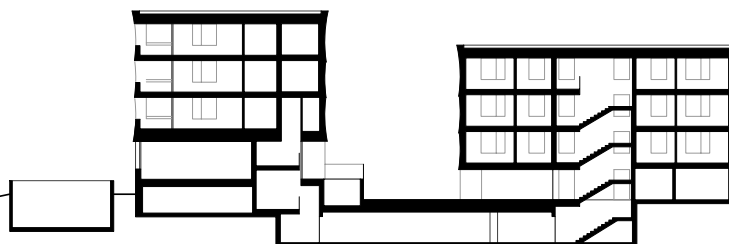

HK ARCHITEKTEN

Hermann Kaufmann + Partner ZT GmbH

Sportplatzweg 5, A-6858 Schwarzach, T +43 5572 58174

www.hkarchitekten.at, office@hkarchitekten.at

Publikationsplan

2_veröffentlichungen hk V

Format

A4

Plannummer CAD

596

Projekt

TONI-RUSS-STRASSE, LOCHAU

Projektnummer / Archiv

16_19


Bearbeiter

jw

M 1:600

Planinhalt

QUERSCHNITT

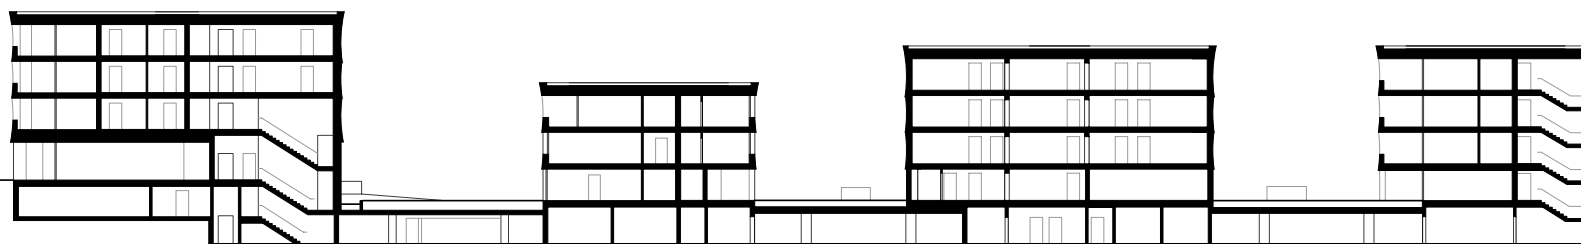

HK ARCHITEKTEN

Hermann Kaufmann + Partner ZT GmbH

Sportplatzweg 5, A-6858 Schwarzach, T +43 5572 58174

www.hkarchitekten.at, office@hkarchitekten.at

Publikationsplan

2_veröffentlichungen hk V

Format

A4

Plannummer CAD

597

Projekt

TONI-RUSS-STRASSE, LOCHAU

Projektnummer / Archiv

16_19


Bearbeiter

jw

M 1:600

Planinhalt

LÄNGSSCHNITT

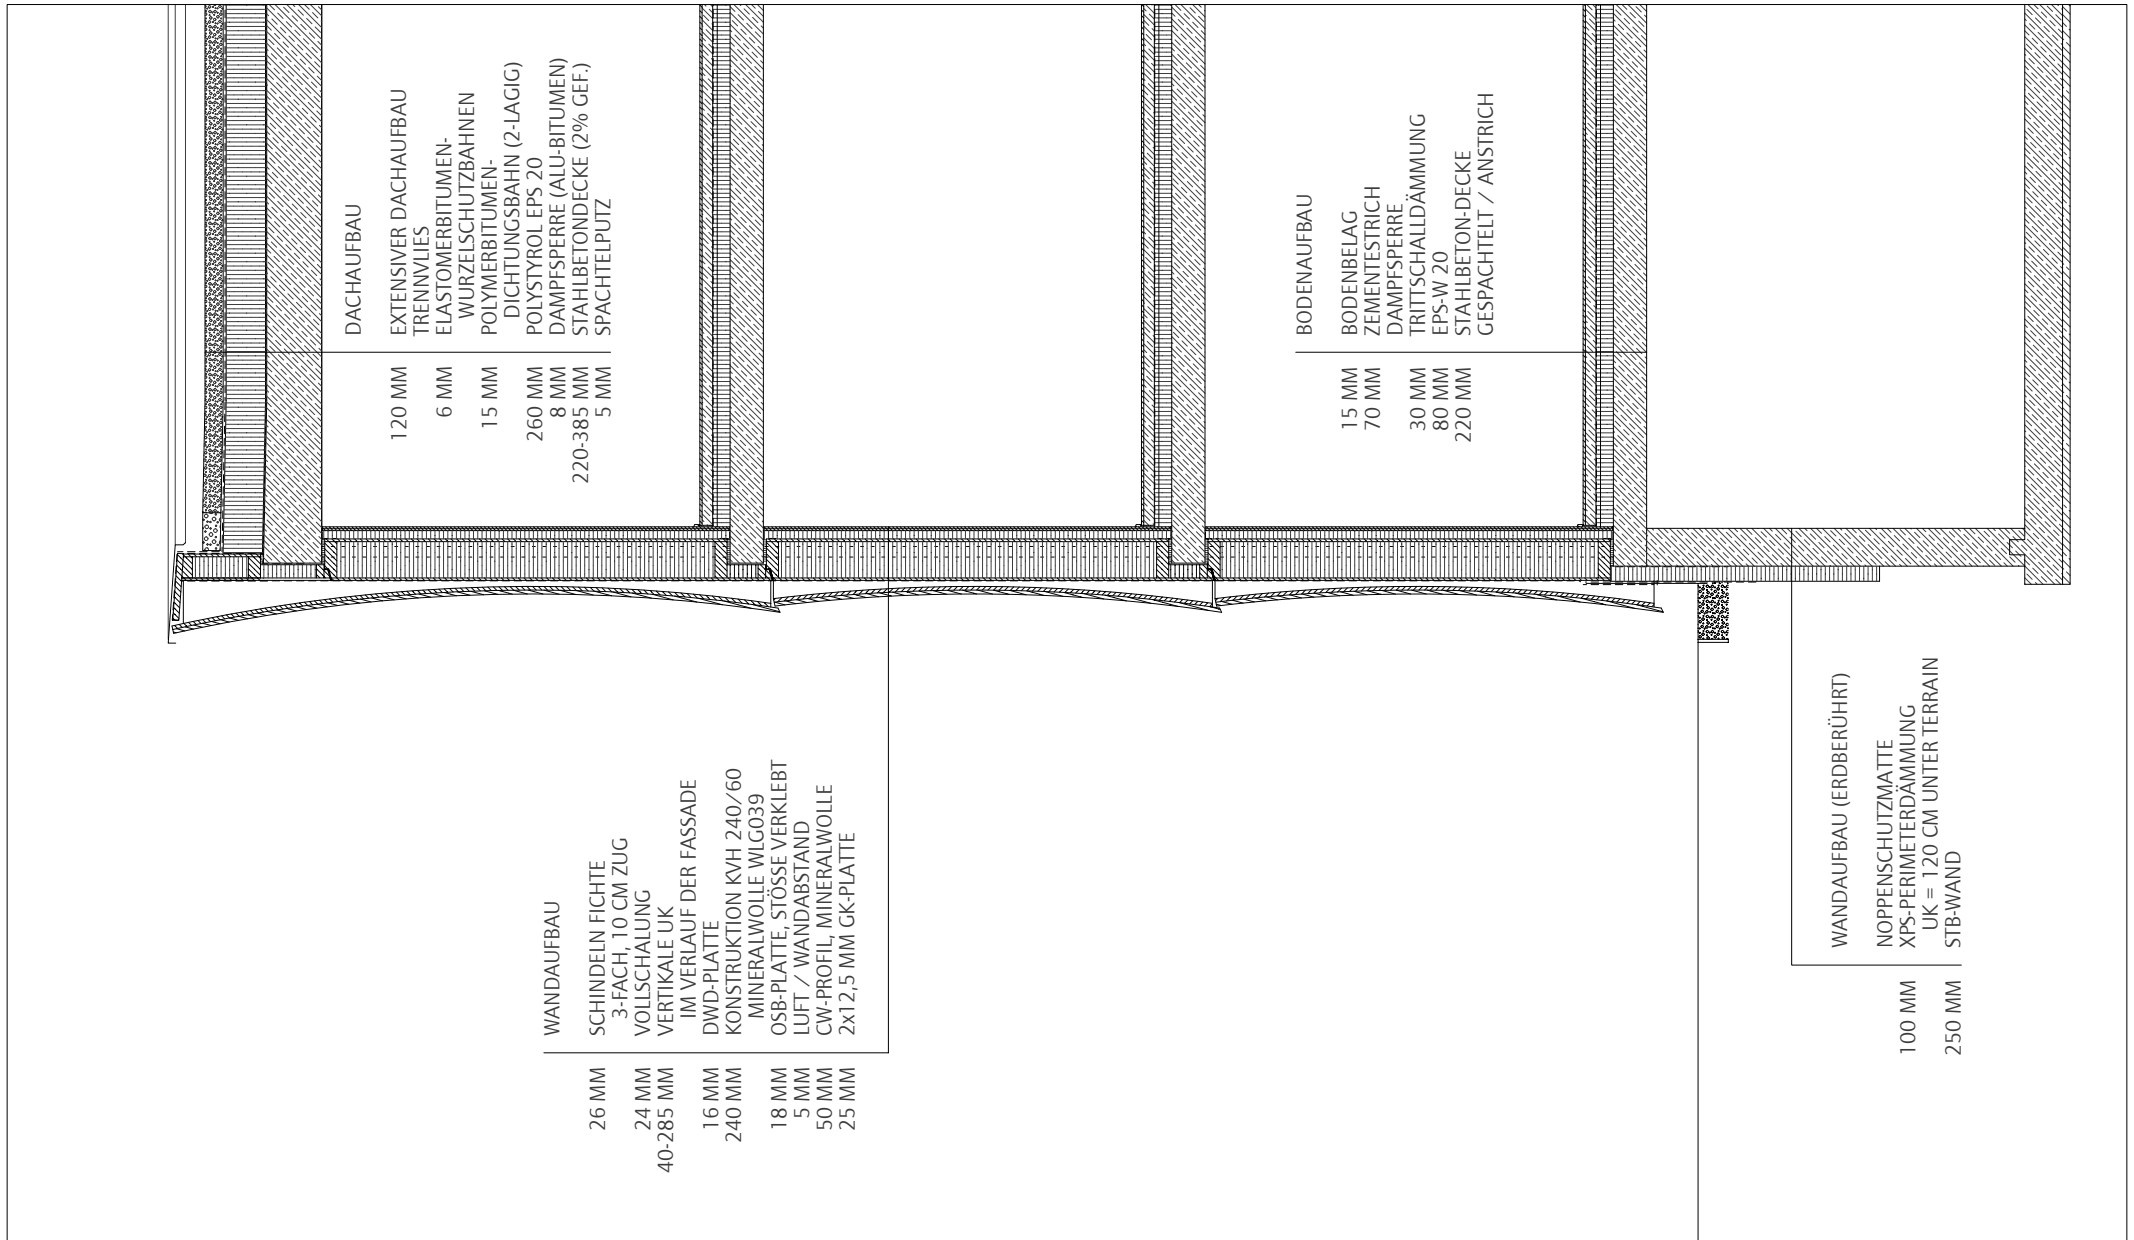

HK ARCHITEKTEN

Hermann Kaufmann + Partner ZT GmbH

Sportplatzweg 5, A-6858 Schwarzach, T +43 5572 58174

www.hkarchitekten.at, office@hkarchitekten.at

Publikationsplan

2_veröffentlichungen hk V

Format

A4

Plannummer CAD

598

Projekt

TONI-RUSS-STRASSE, LOCHAU

Projektnummer / Archiv

16_19


Bearbeiter

jw

M 1:50

Planinhalt

FASSADENSCHNITT 1

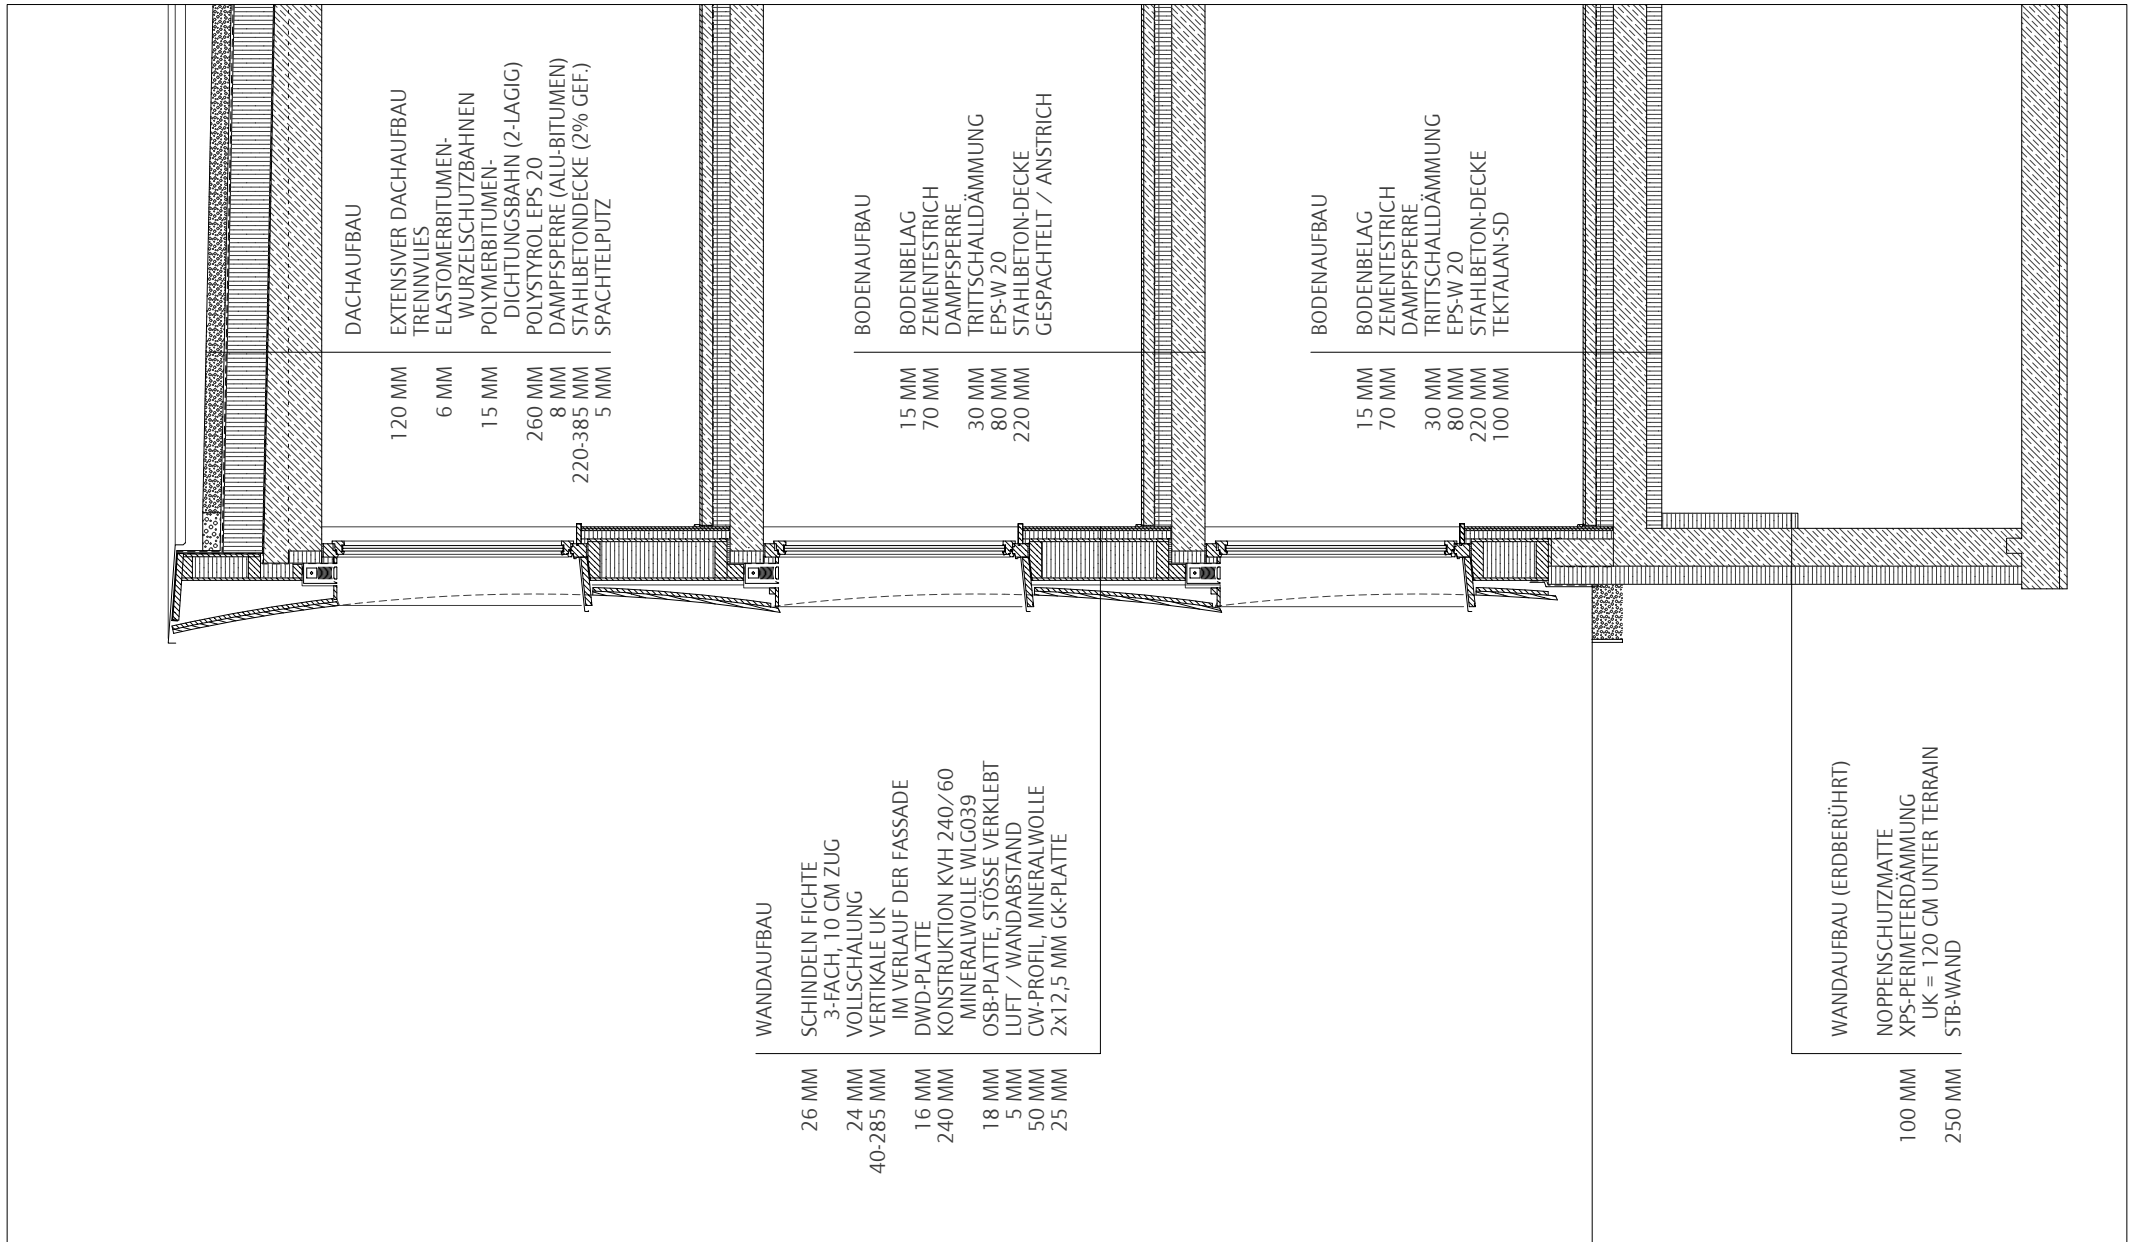

HK ARCHITEKTEN

Hermann Kaufmann + Partner ZT GmbH

Sportplatzweg 5, A-6858 Schwarzach, T +43 5572 58174

www.hkarchitekten.at, office@hkarchitekten.at

Publikationsplan

2_veröffentlichungen hk V

Format

A4

Plannummer CAD

599

Projekt

TONI-RUSS-STRASSE, LOCHAU

Projektnummer / Archiv

16_19

Bearbeiter

jw

M 1:50

Planinhalt

FASSADENSCHNITT 2