


Propstei St. Gerold – Haupthaus Sanierung | St. Gerold

A3 | Lageplan | M 1:1000



HK ARCHITEKTEN

Hermann Kaufmann + Partner ZT GmbH
Sportplatzweg 5, A-6858 Schwarzach, T +43 5572 58174
www.hkarchitekten.at, office@hkarchitekten.at

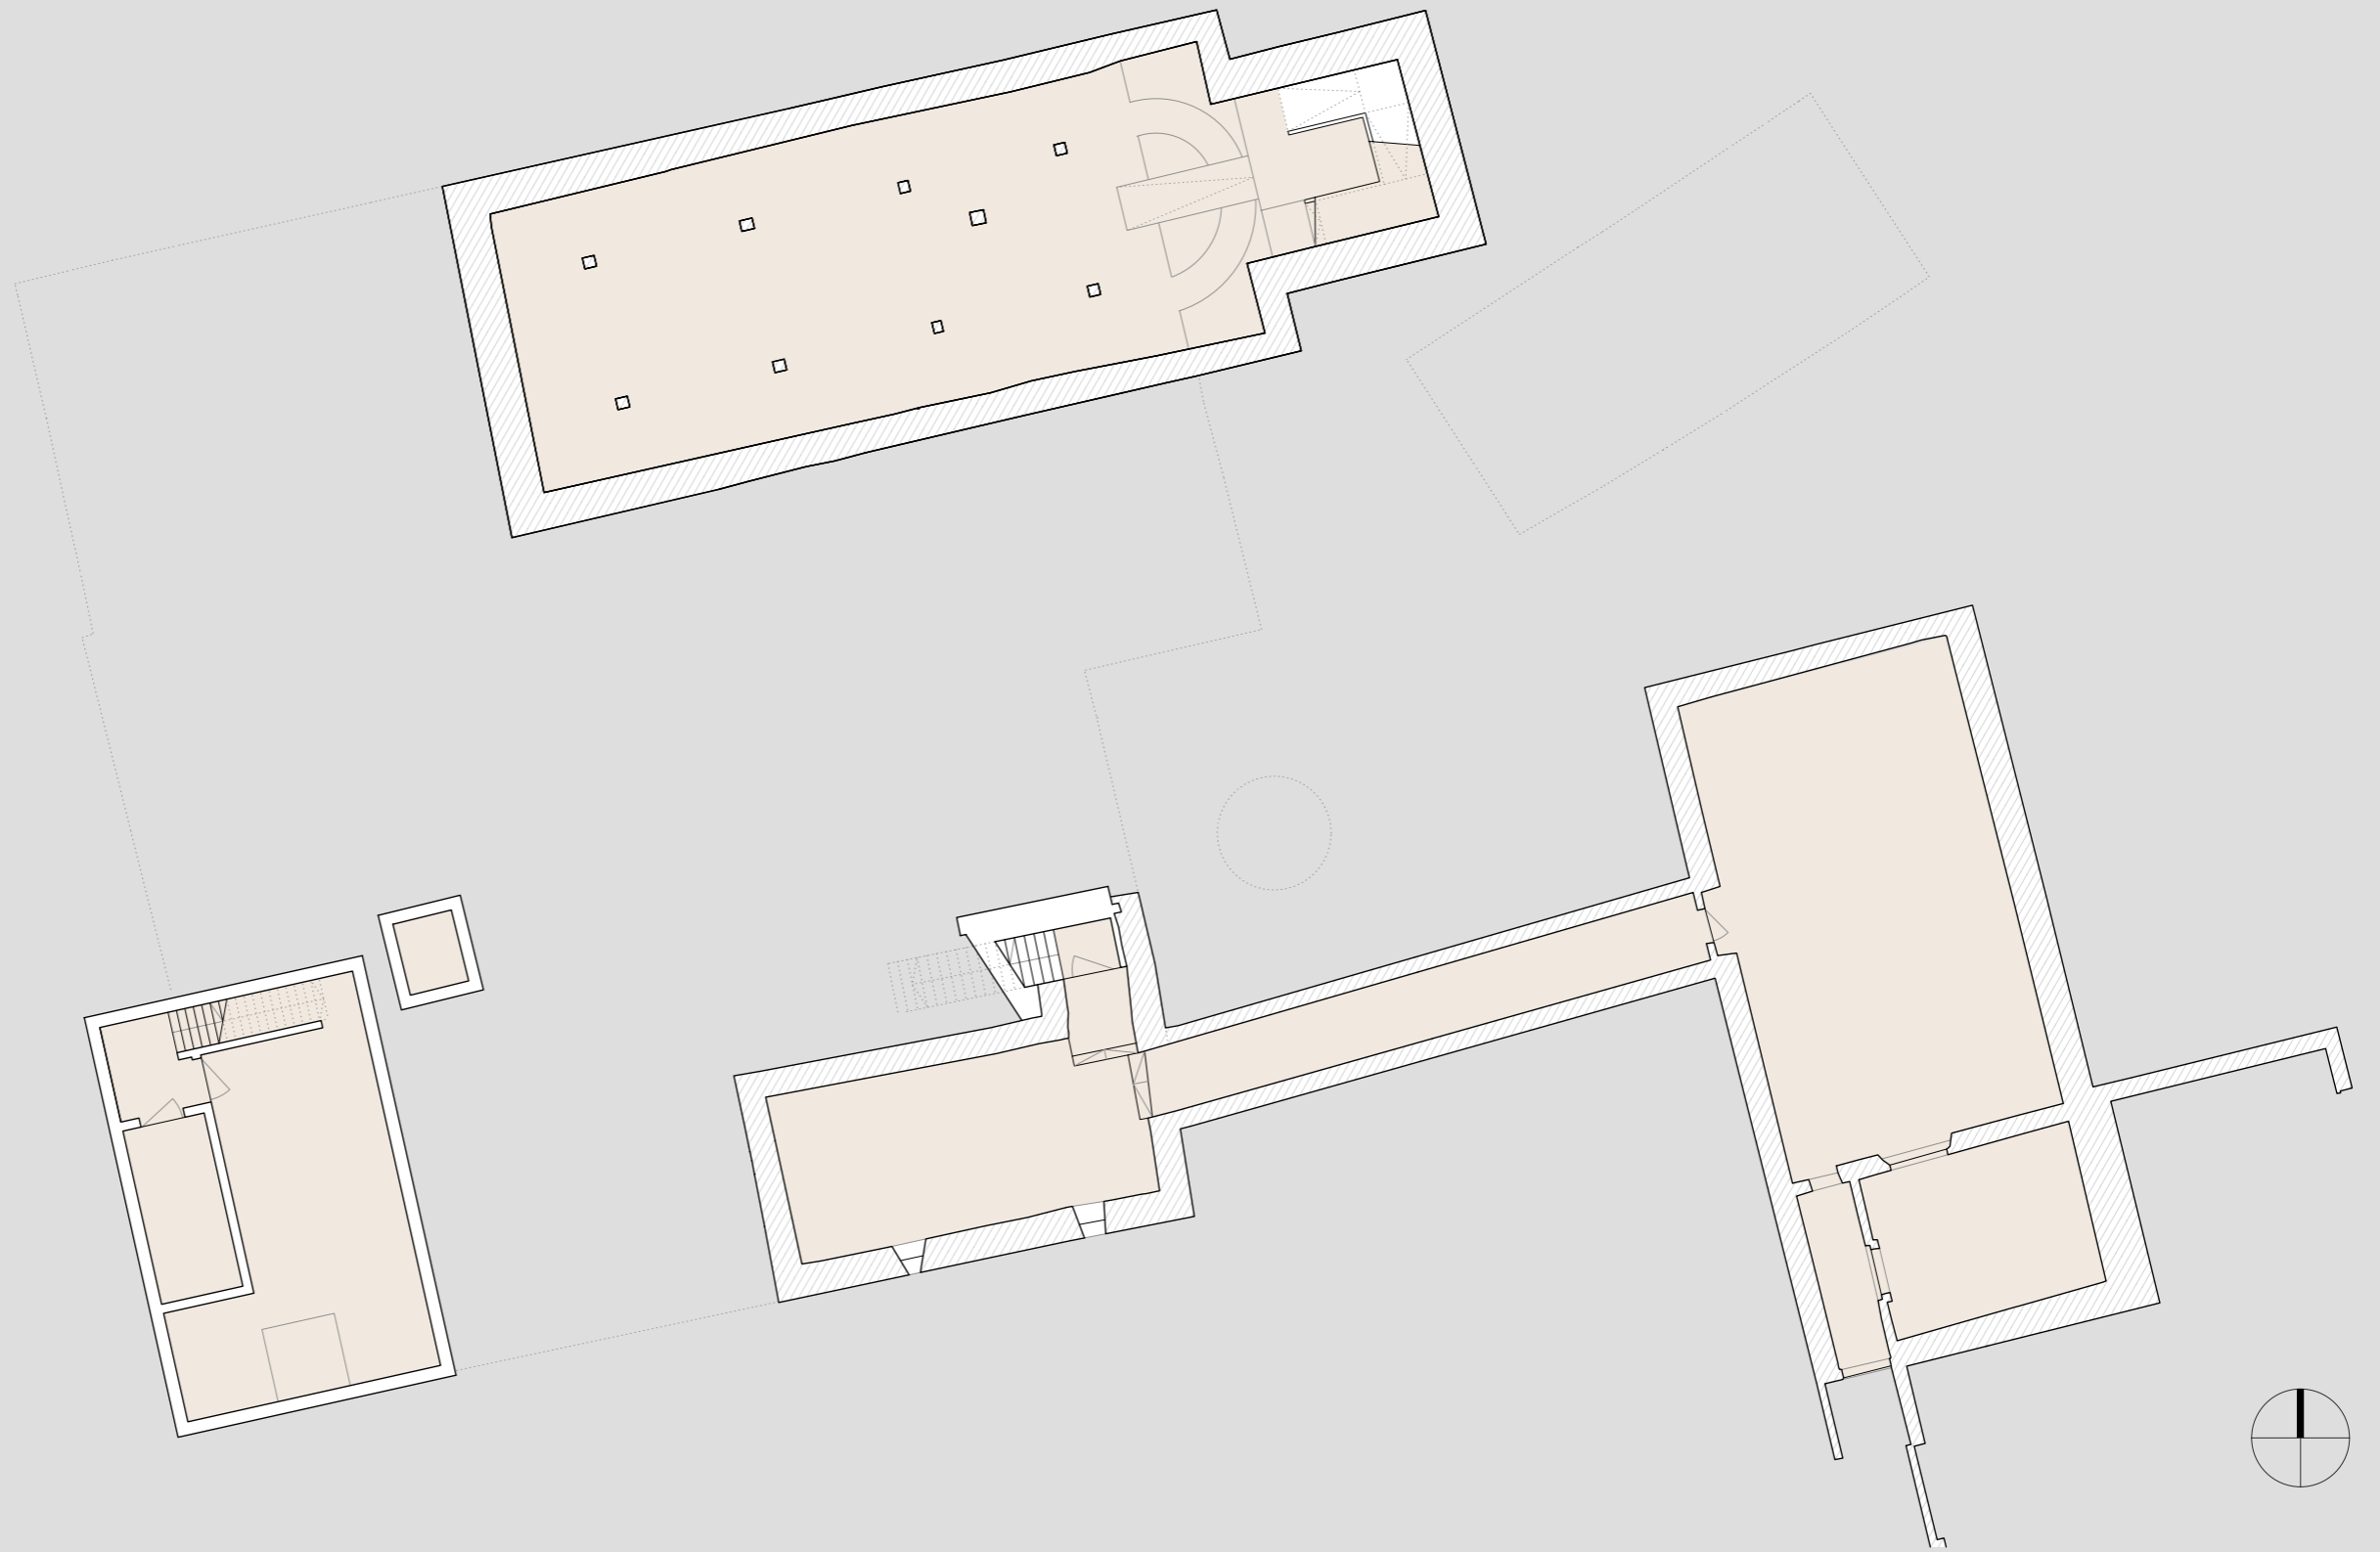


Propstei St. Gerold – Haupthaus Sanierung | St. Gerold

A3 | Untergeschoss | M 1:200



HK ARCHITEKTEN

Hermann Kaufmann + Partner ZT GmbH
Sportplatzweg 5, A-6858 Schwarzach, T +43 5572 58174
www.hkarchitekten.at, office@hkarchitekten.at

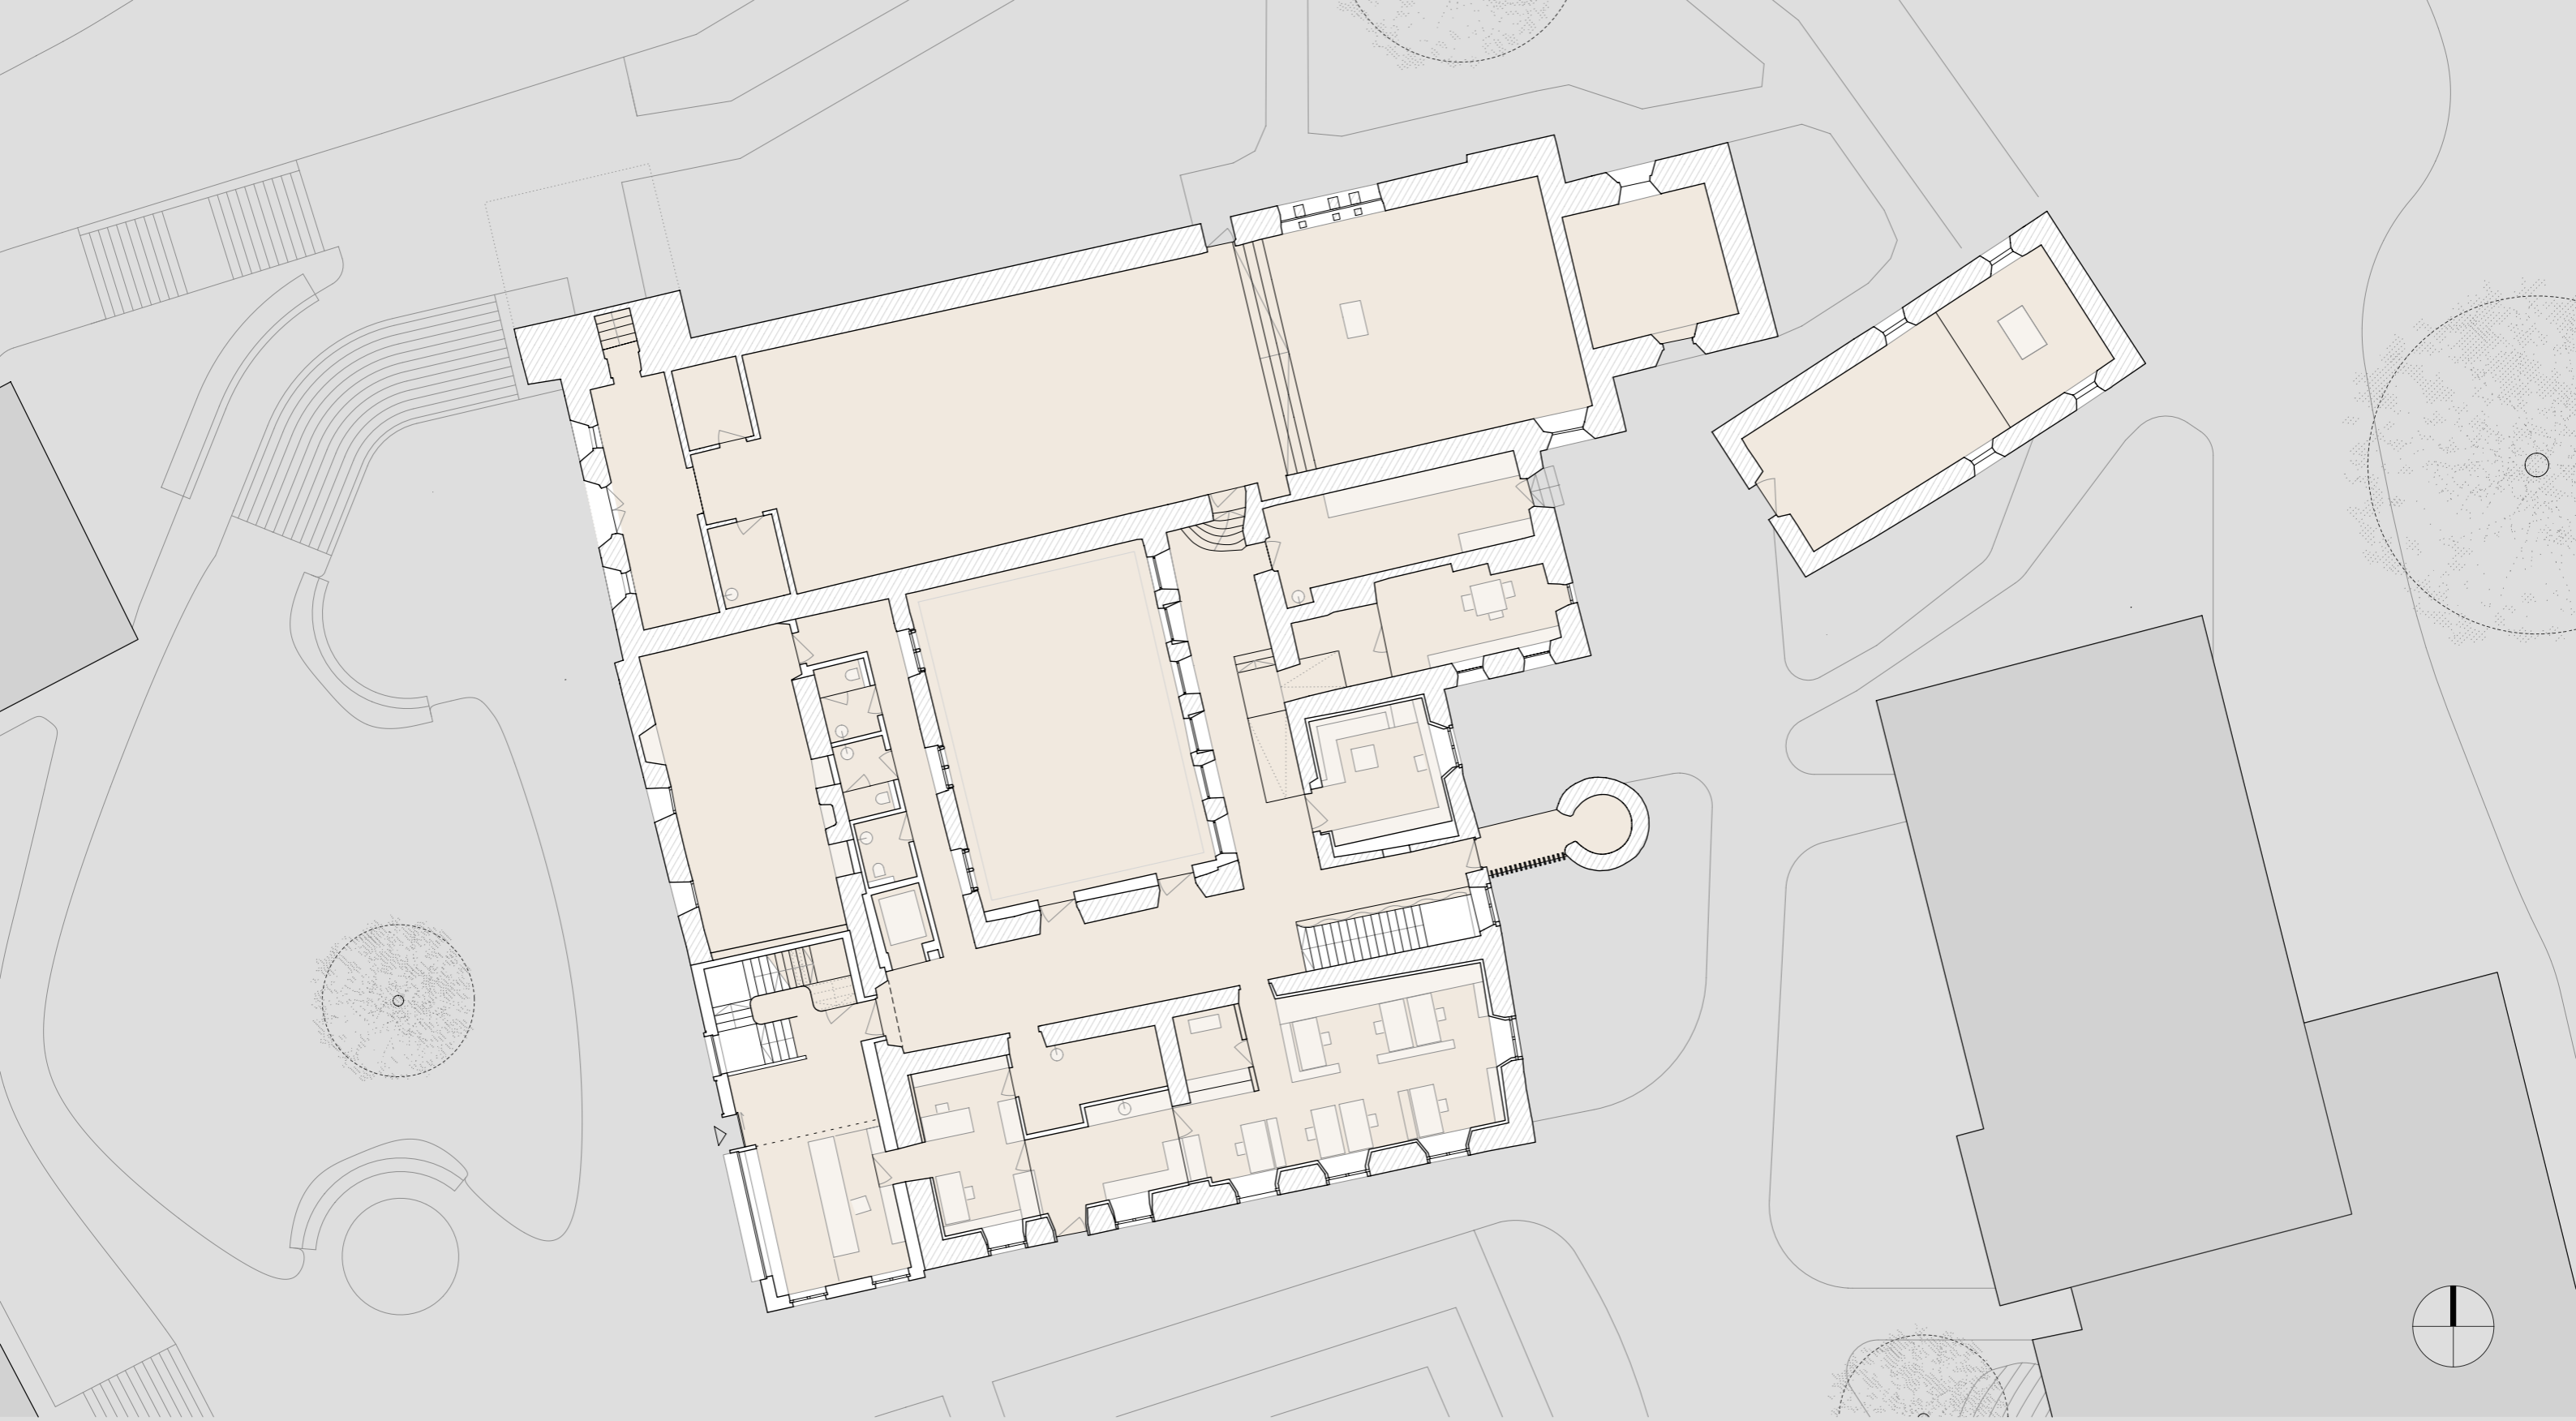


Propstei St. Gerold – Haupthaus Sanierung | St. Gerold

A3 | Erdgeschoss | M 1:200



HK ARCHITEKTEN

Hermann Kaufmann + Partner ZT GmbH
Sportplatzweg 5, A-6858 Schwarzach, T +43 5572 58174
www.hkarchitekten.at, office@hkarchitekten.at

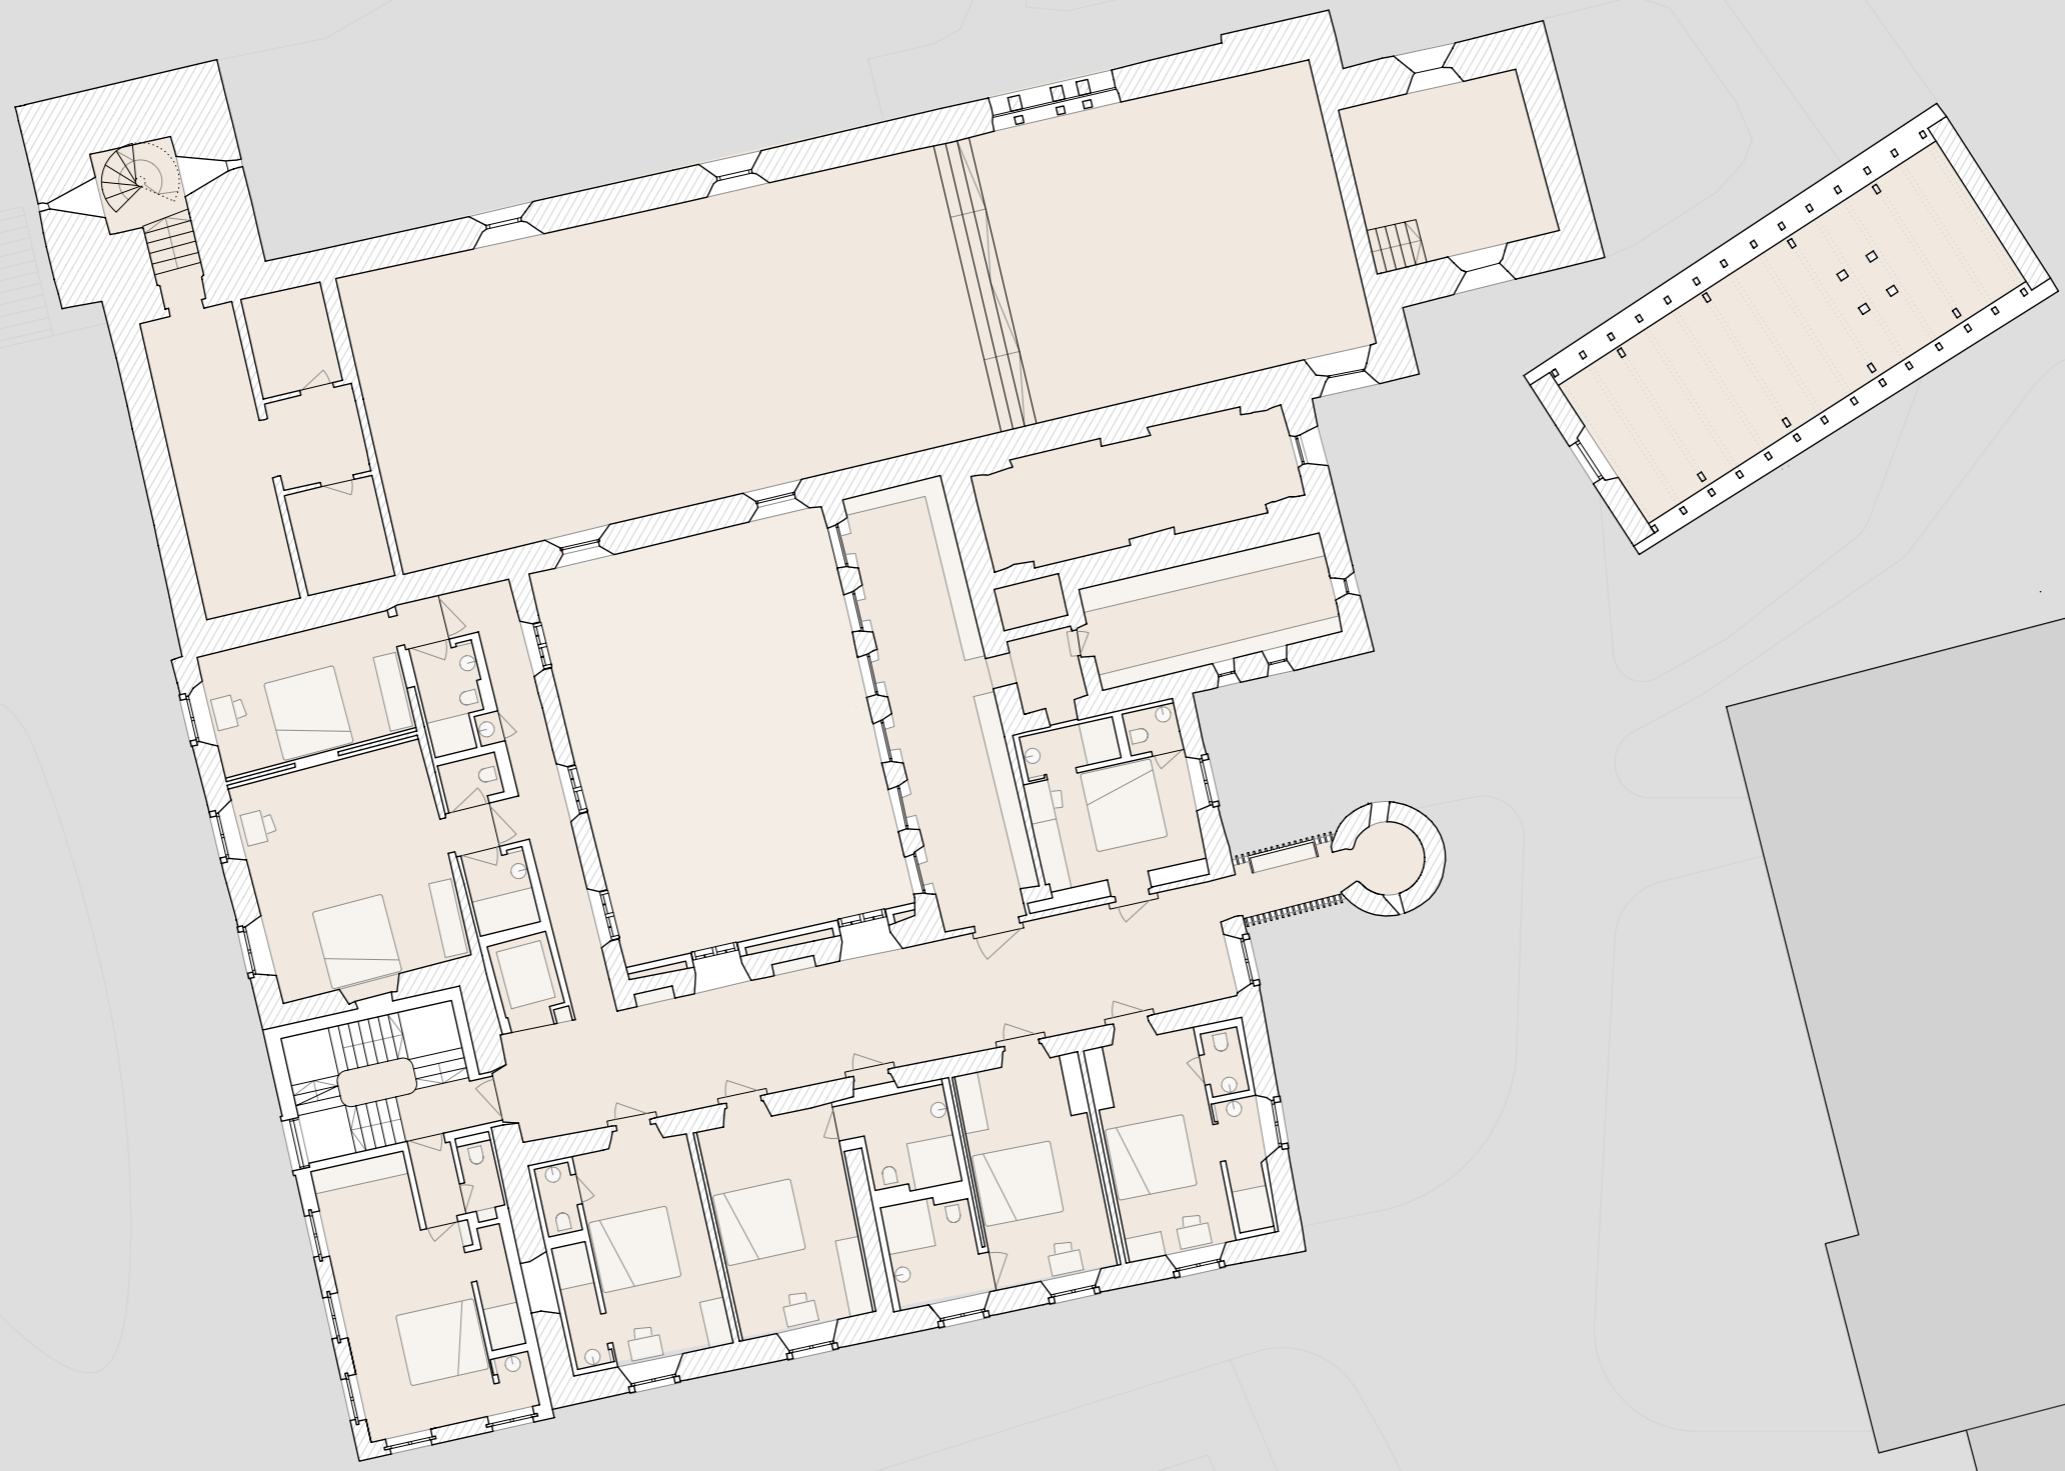


Propstei St. Gerold – Haupthaus Sanierung | St. Gerold


A3 | 1. Obergeschoss | M 1:200



HK ARCHITEKTEN

Hermann Kaufmann + Partner ZT GmbH
Sportplatzweg 5, A-6858 Schwarzach, T +43 5572 58174
www.hkarchitekten.at, office@hkarchitekten.at

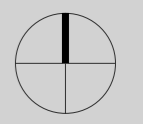

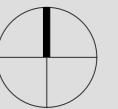



Propstei St. Gerold – Haupthaus Sanierung | St. Gerold

A3 | 2. Obergeschoss | M 1:200



HK ARCHITEKTEN

Hermann Kaufmann + Partner ZT GmbH
Sportplatzweg 5, A-6858 Schwarzach, T +43 5572 58174
www.hkarchitekten.at, office@hkarchitekten.at

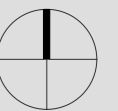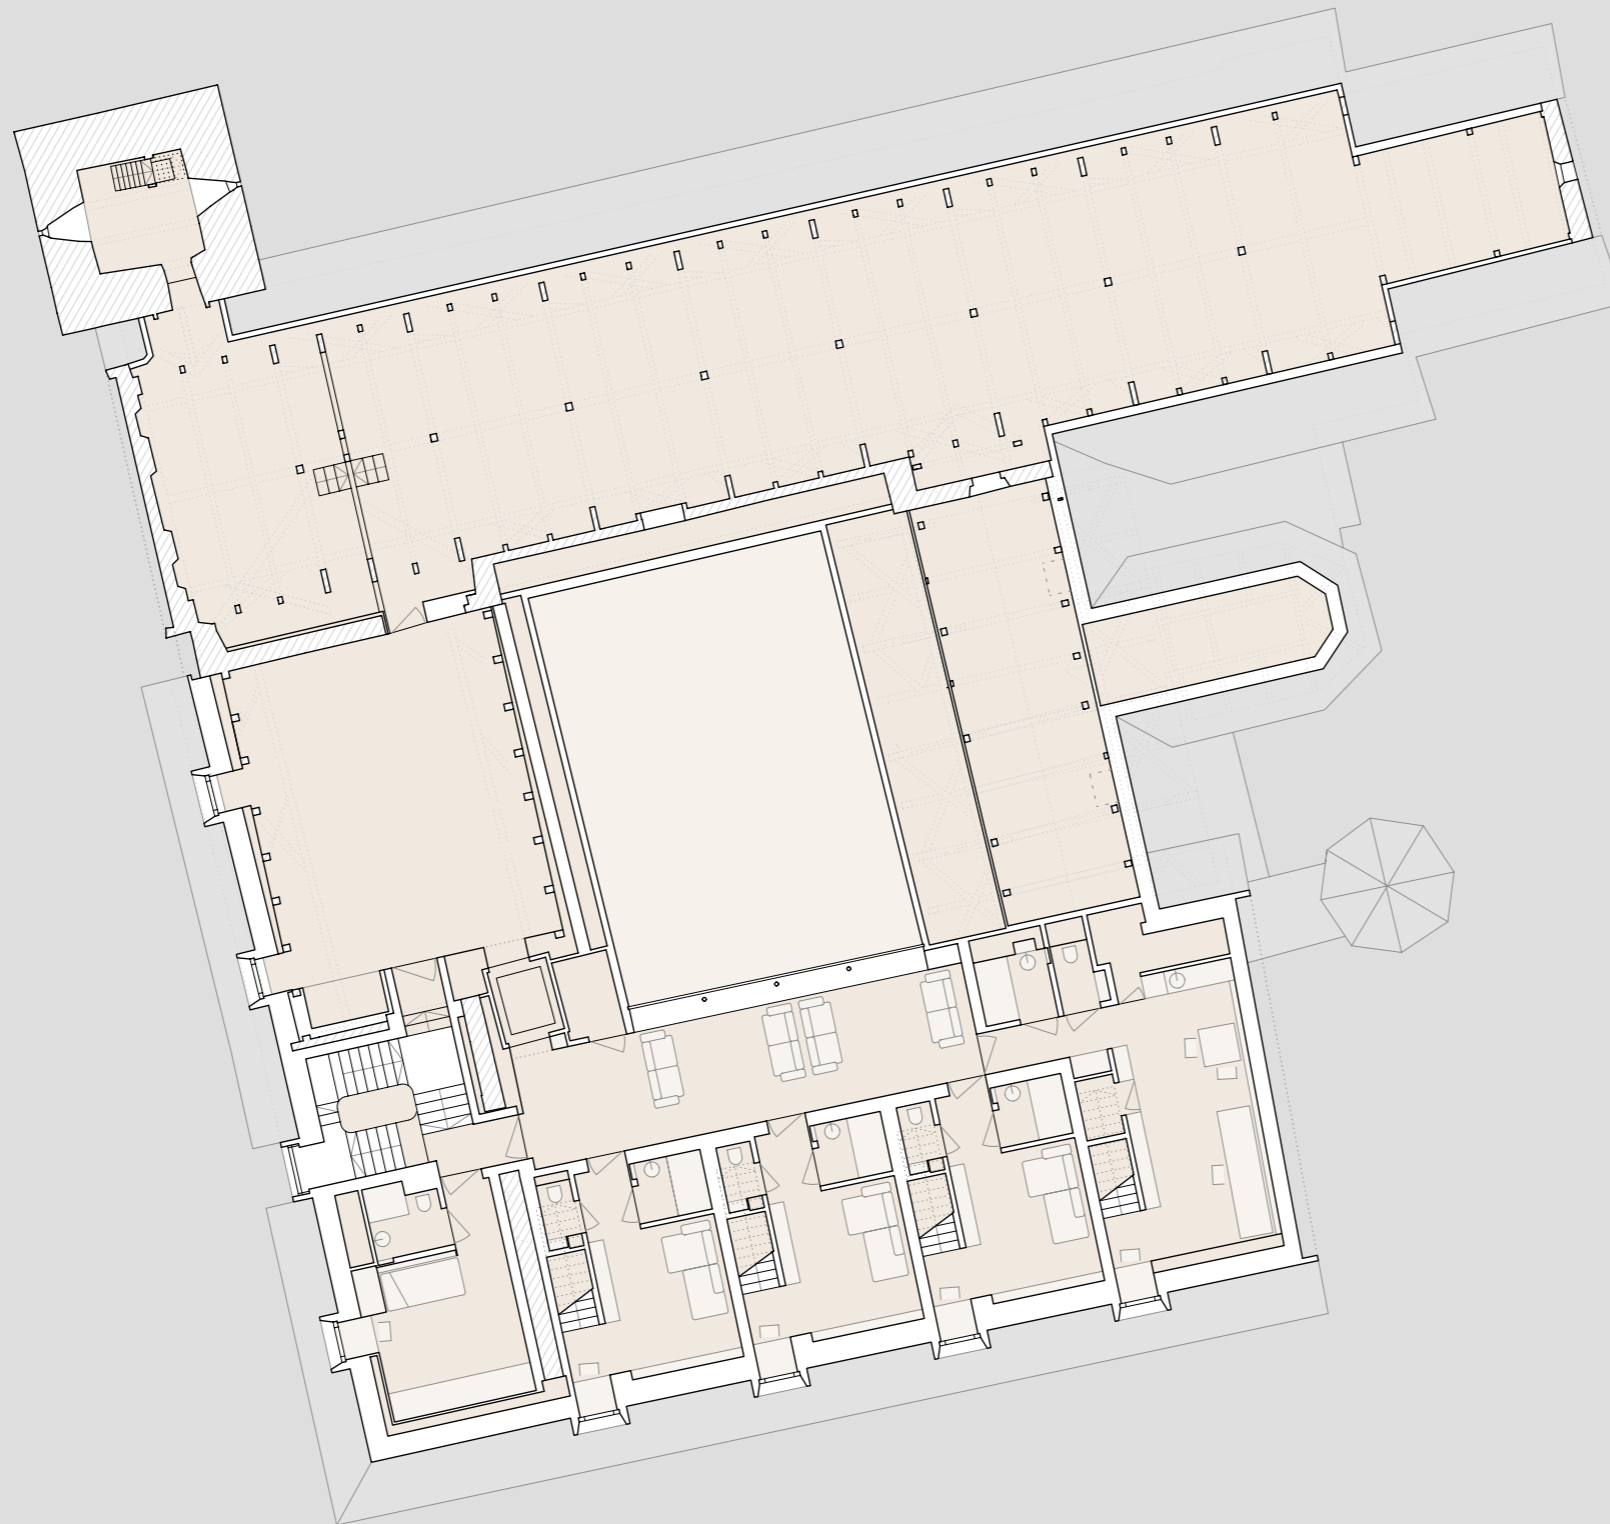



Propstei St. Gerold – Haupthaus Sanierung | St. Gerold

A3 | 3. Obergeschoss | M 1:200



HK ARCHITEKTEN

Hermann Kaufmann + Partner ZT GmbH
Sportplatzweg 5, A-6858 Schwarzach, T +43 5572 58174
www.hkarchitekten.at, office@hkarchitekten.at

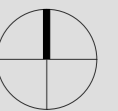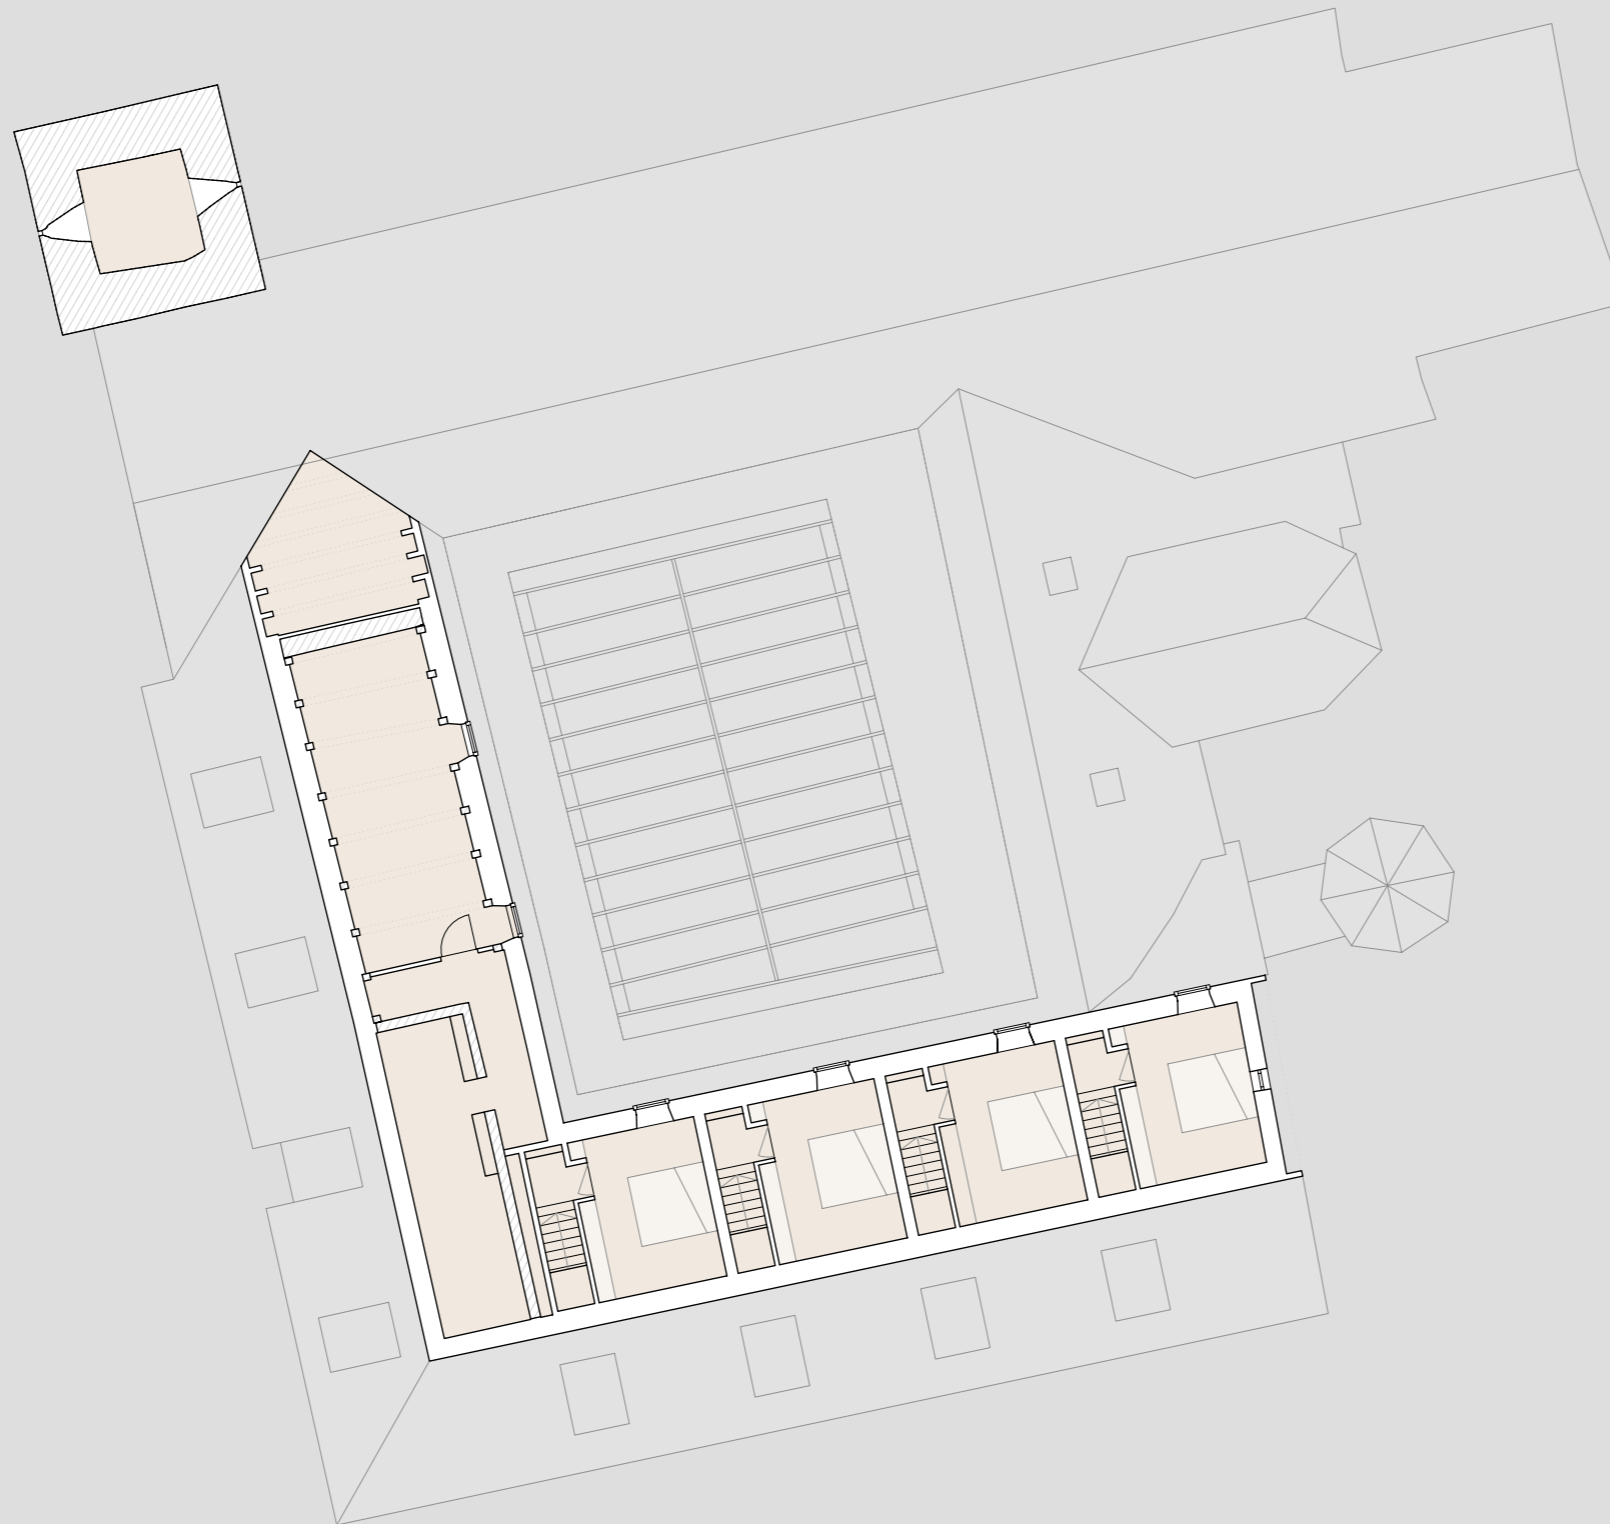

Propstei St. Gerold – Haupthaus Sanierung | St. Gerold

A3 | 4. Obergeschoss | M 1:200



HK ARCHITEKTEN

Hermann Kaufmann + Partner ZT GmbH
Sportplatzweg 5, A-6858 Schwarzach, T +43 5572 58174
www.hkarchitekten.at, office@hkarchitekten.at




Propstei St. Gerold – Haupthaus Sanierung | St. Gerold

A3 | Querschnitt | M 1:200



HK ARCHITEKTEN

Hermann Kaufmann + Partner ZT GmbH
Sportplatzweg 5, A-6858 Schwarzach, T +43 5572 58174
www.hkarchitekten.at, office@hkarchitekten.at

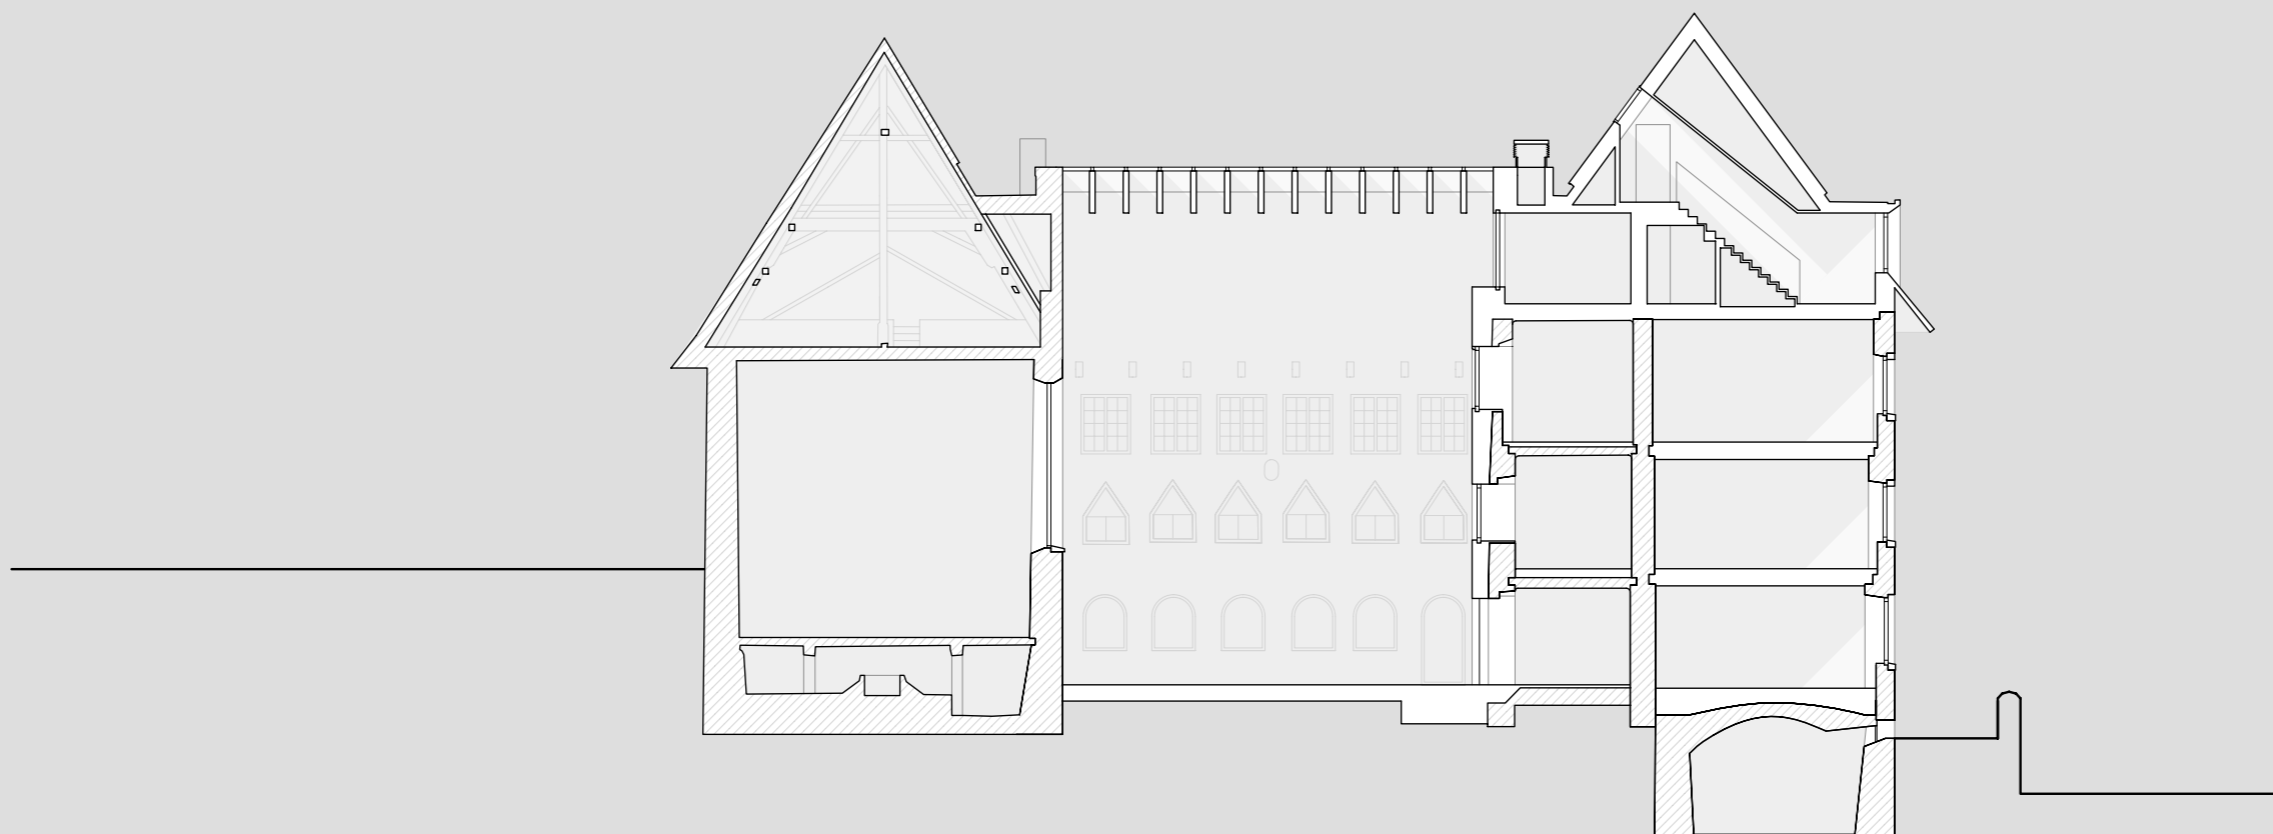

Propstei St. Gerold – Haupthaus Sanierung | St. Gerold

A3 | Längsschnitt | M 1:200



HK ARCHITEKTEN

Hermann Kaufmann + Partner ZT GmbH
Sportplatzweg 5, A-6858 Schwarzach, T +43 5572 58174
www.hkarchitekten.at, office@hkarchitekten.at