



# Edeka | Wörthsee

A3 | Lageplan | M 1:1000




**HK ARCHITEKTEN**  
Hermann Kaufmann + Partner ZT GmbH  
Sportplatzweg 5, A-6858 Schwarzach, T +43 5572 58174  
www.hkarchitekten.at, office@hkarchitekten.at



HKS Architekten, Huß Kühfuss Schühle PartG mbB  
Schleißheimer Straße 157, 80797 München  
F +49 89 45231249  
www.hks-architekten.com  
buero@hks-architekten.com



GAPP GmbH  
Herrnstraße 44, D-80539 München  
Tel +49 89 540 47 45 - 00  
www.gapp.gmbh  
info@gapp.gmbh

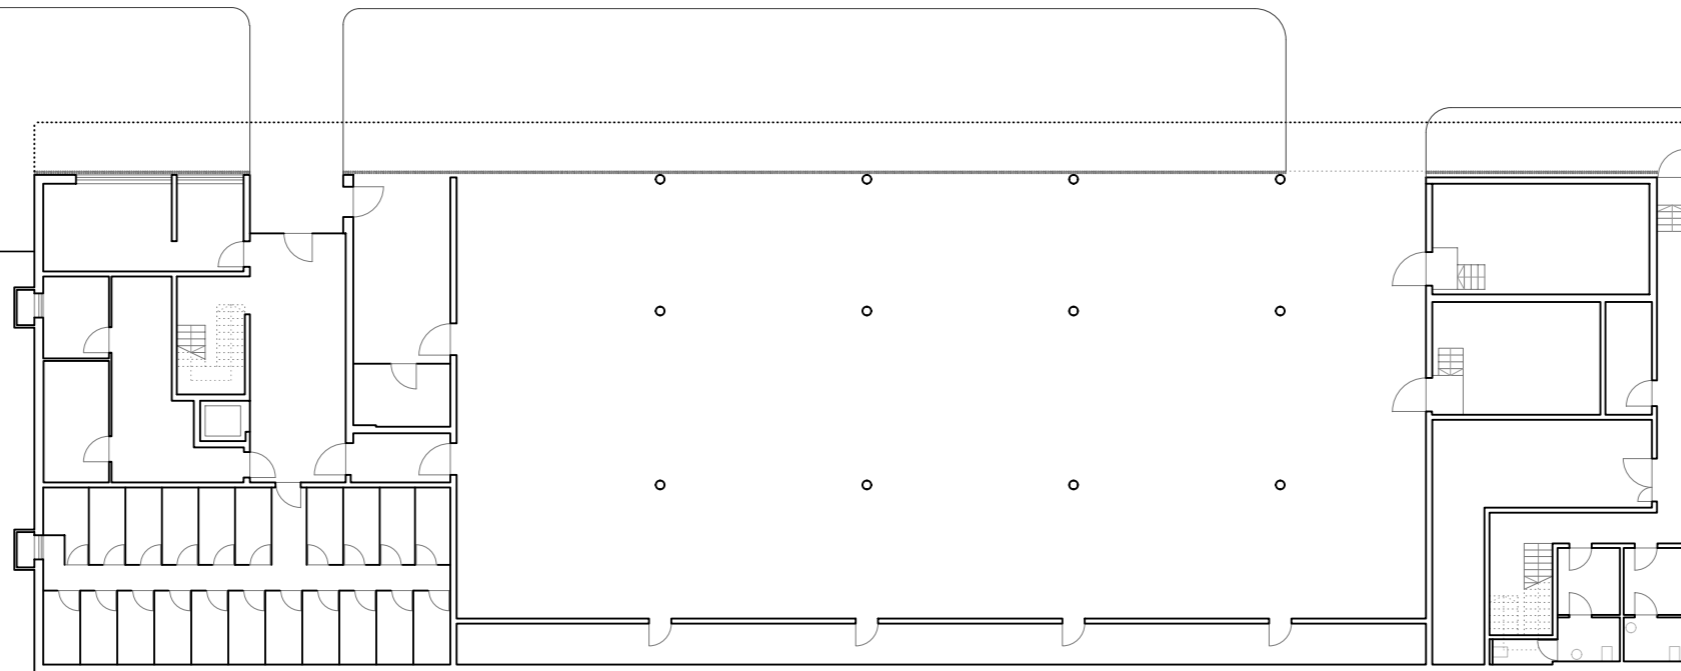

**HK ARCHITEKTEN**

Hermann Kaufmann + Partner ZT GmbH  
Sportplatzweg 5, A-6858 Schwarzach, T +43 5572 58174  
www.hkarchitekten.at, office@hkarchitekten.at






HKS Architekten, Huß Kühfuss Schühle PartG mbB  
Schleißheimer Straße 157, 80797 München  
F +49 89 45231249  
www.hks-architekten.com  
buero@hks-architekten.com



GAPP GmbH  
Herrnstraße 44, D-80539 München  
Tel +49 89 540 47 45 - 00  
www.gapp.gmbh  
info@gapp.gmbh

**Edeka | Wörthsee**  
A3 | Untergeschoss | M 1:300

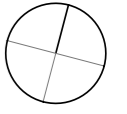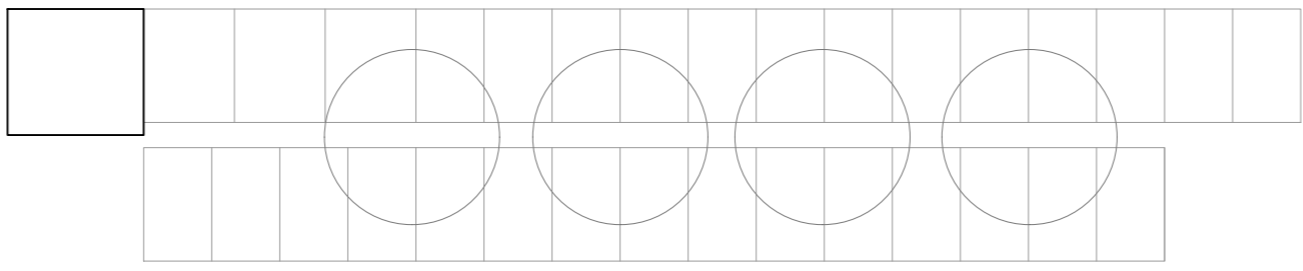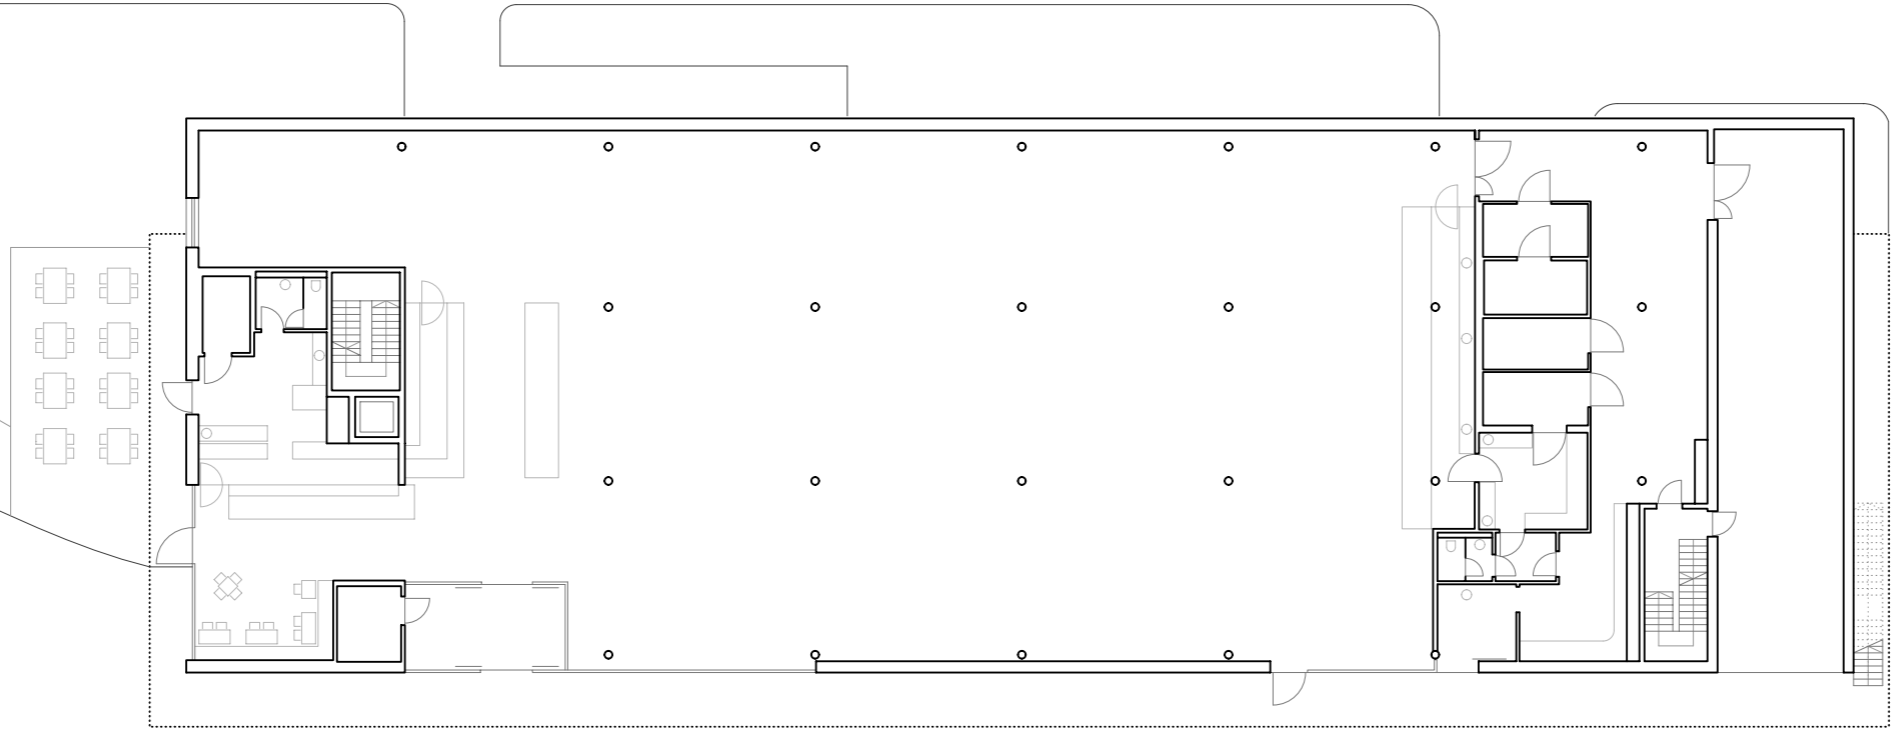

Edeka | Wörthsee  
 A3 | Erdgeschoss | M 1:300




**HK ARCHITEKTEN**  
 Hermann Kaufmann + Partner ZT GmbH  
 Sportplatzweg 5, A-6858 Schwarzach, T +43 5572 58174  
 www.hkarchitekten.at, office@hkarchitekten.at



HKS Architekten, Huß Kühfuss Schühle PartG mbB  
 Schleißheimer Straße 157, 80797 München  
 F +49 89 45231249  
 www.hks-architekten.com  
 buero@hks-architekten.com



GAPP GmbH  
 Herrnstraße 44, D-80539 München  
 Tel +49 89 540 47 45 - 00  
 www.gapp.gmbh  
 info@gapp.gmbh

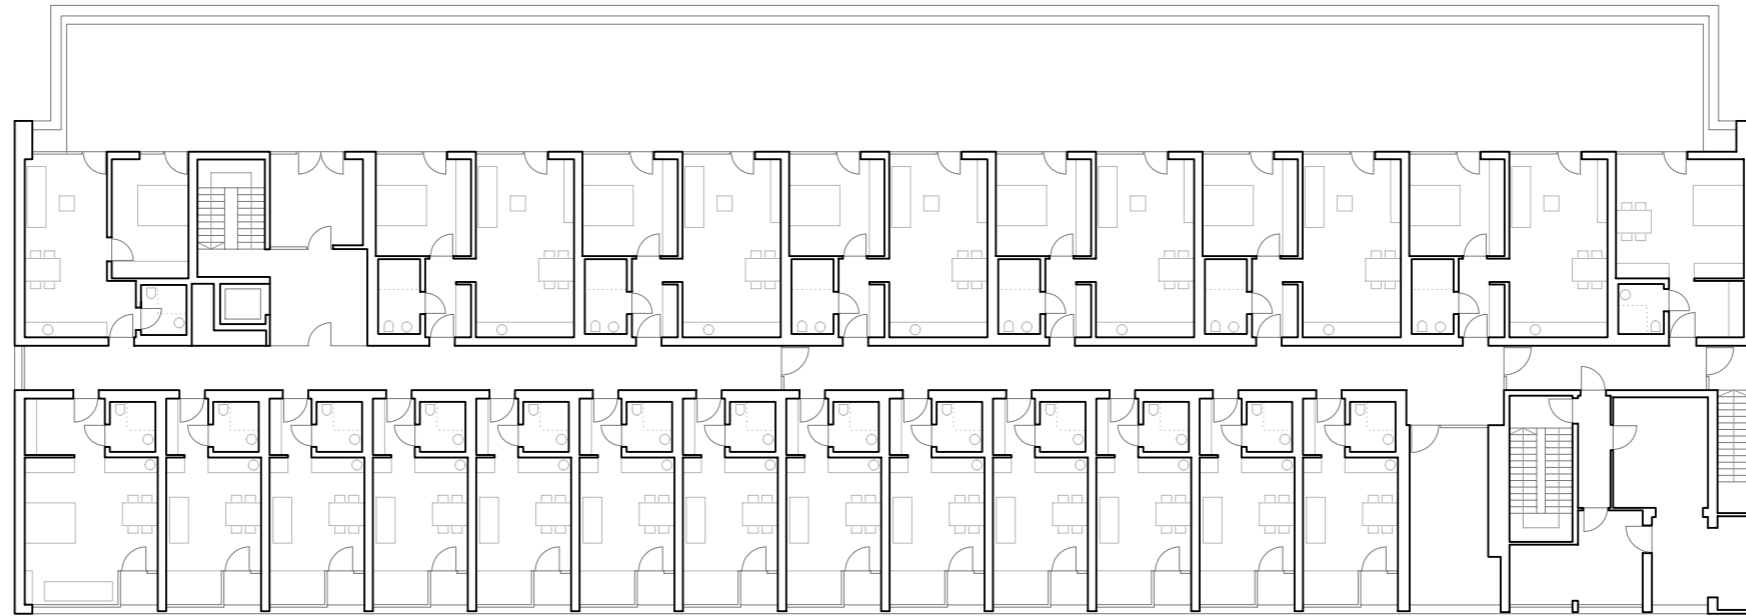

**HK ARCHITEKTEN**

Hermann Kaufmann + Partner ZT GmbH  
Sportplatzweg 5, A-6858 Schwarzach, T +43 5572 58174  
www.hkarchitekten.at, office@hkarchitekten.at




HKS Architekten, Huß Kühfuss Schühle PartG mbB  
Schleißheimer Straße 157, 80797 München  
F +49 89 45231249  
www.hks-architekten.com  
buero@hks-architekten.com



GAPP GmbH  
Herrnstraße 44, D-80539 München  
Tel +49 89 540 47 45 - 00  
www.gapp.gmbh  
info@gapp.gmbh

Edeka | Wörthsee  
A3 | Obergeschoss | M 1:300

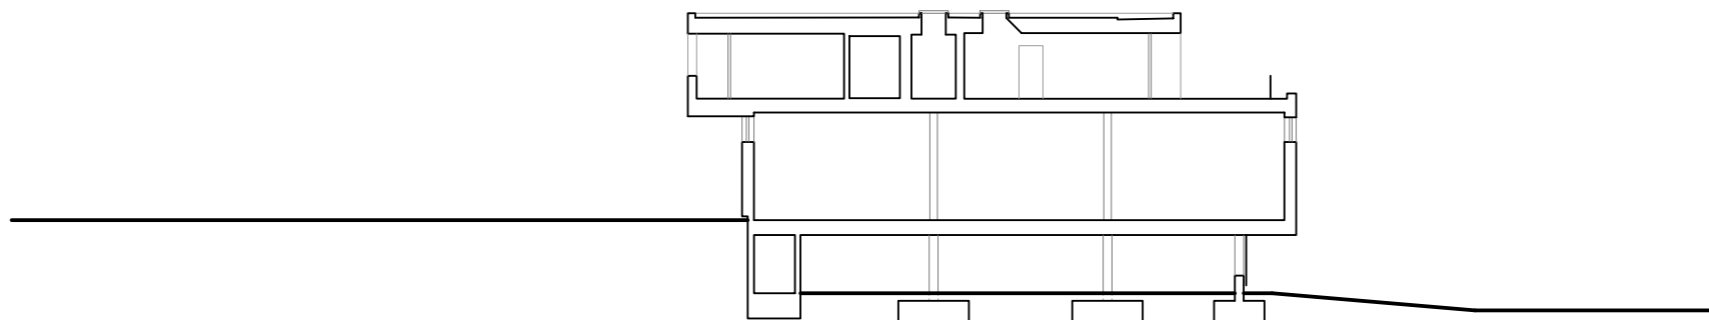

**HK ARCHITEKTEN**

Hermann Kaufmann + Partner ZT GmbH  
Sportplatzweg 5, A-6858 Schwarzach, T +43 5572 58174  
www.hkarchitekten.at, office@hkarchitekten.at



HKS Architekten, Huß Kühfuss Schühle PartG mbB  
Schleißheimer Straße 157, 80797 München  
F +49 89 45231249  
www.hks-architekten.com  
buero@hks-architekten.com



GAPP GmbH  
Herrnstraße 44, D-80539 München  
Tel +49 89 540 47 45 - 00  
www.gapp.gmbh  
info@gapp.gmbh

**Edeka | Wörthsee**  
A3 | Querschnitt | M 1:300