


Wohnbebauung Bäumelweg | Brühl

A3 | Lageplan | M 1:500



HK ARCHITECTEN

Hermann Kaufmann + Partner ZT GmbH
Sportplatzweg 5, A-6858 Schwarzach, T +43 5572 58174
www.hkarchitekten.at, office@hkarchitekten.at

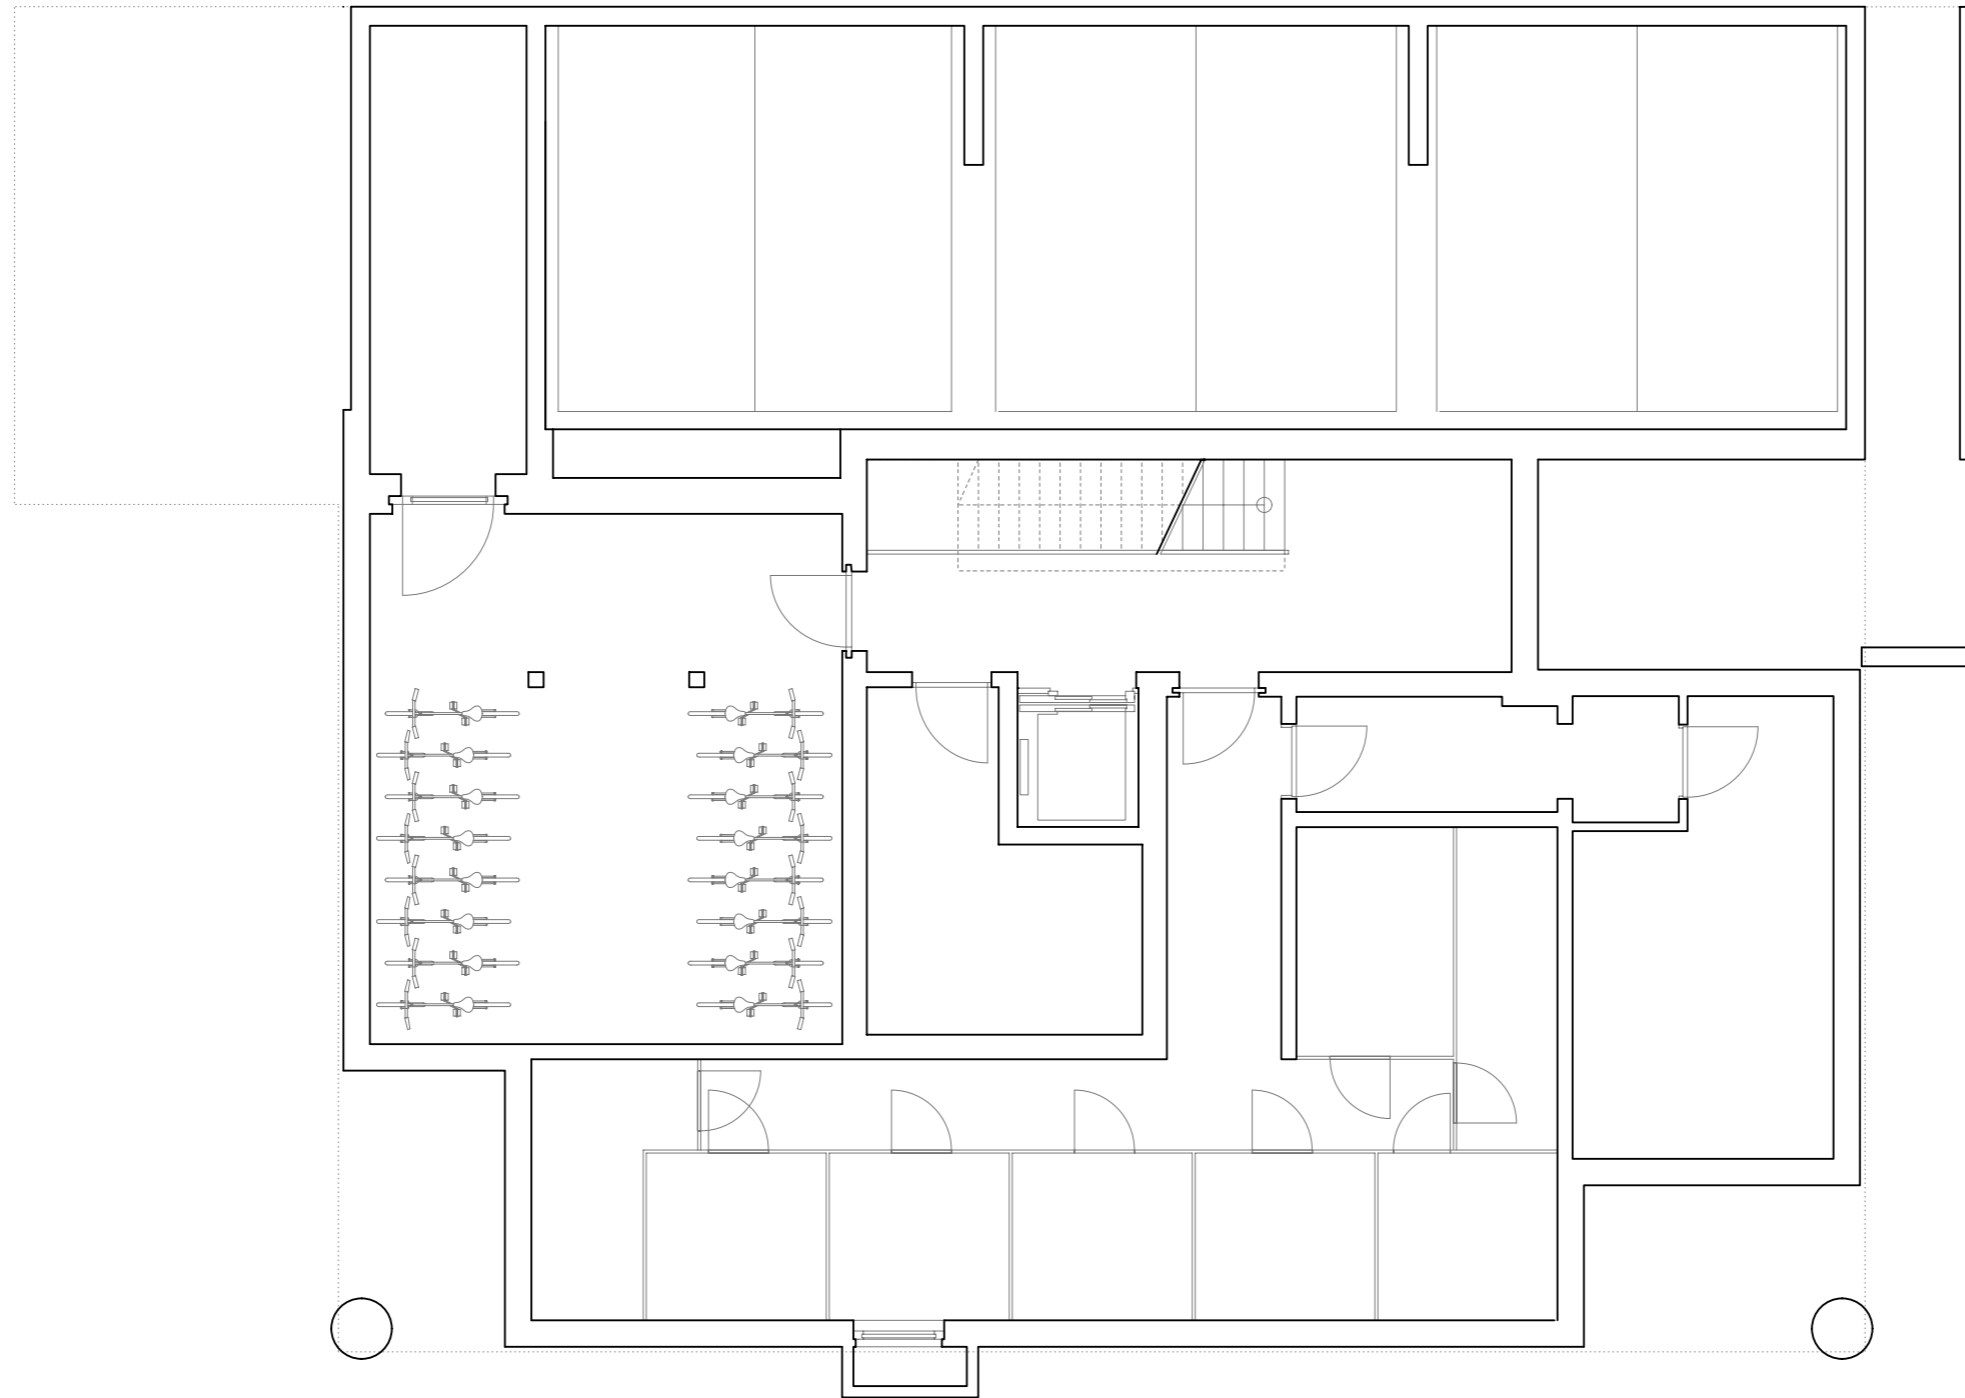


Wohnbebauung Bäumelweg | Brühl

A3 | Untergeschoss | M 1:100



HK ARCHITEKTEN

Hermann Kaufmann + Partner ZT GmbH
Sportplatzweg 5, A-6858 Schwarzach, T +43 5572 58174
www.hkarchitekten.at, office@hkarchitekten.at

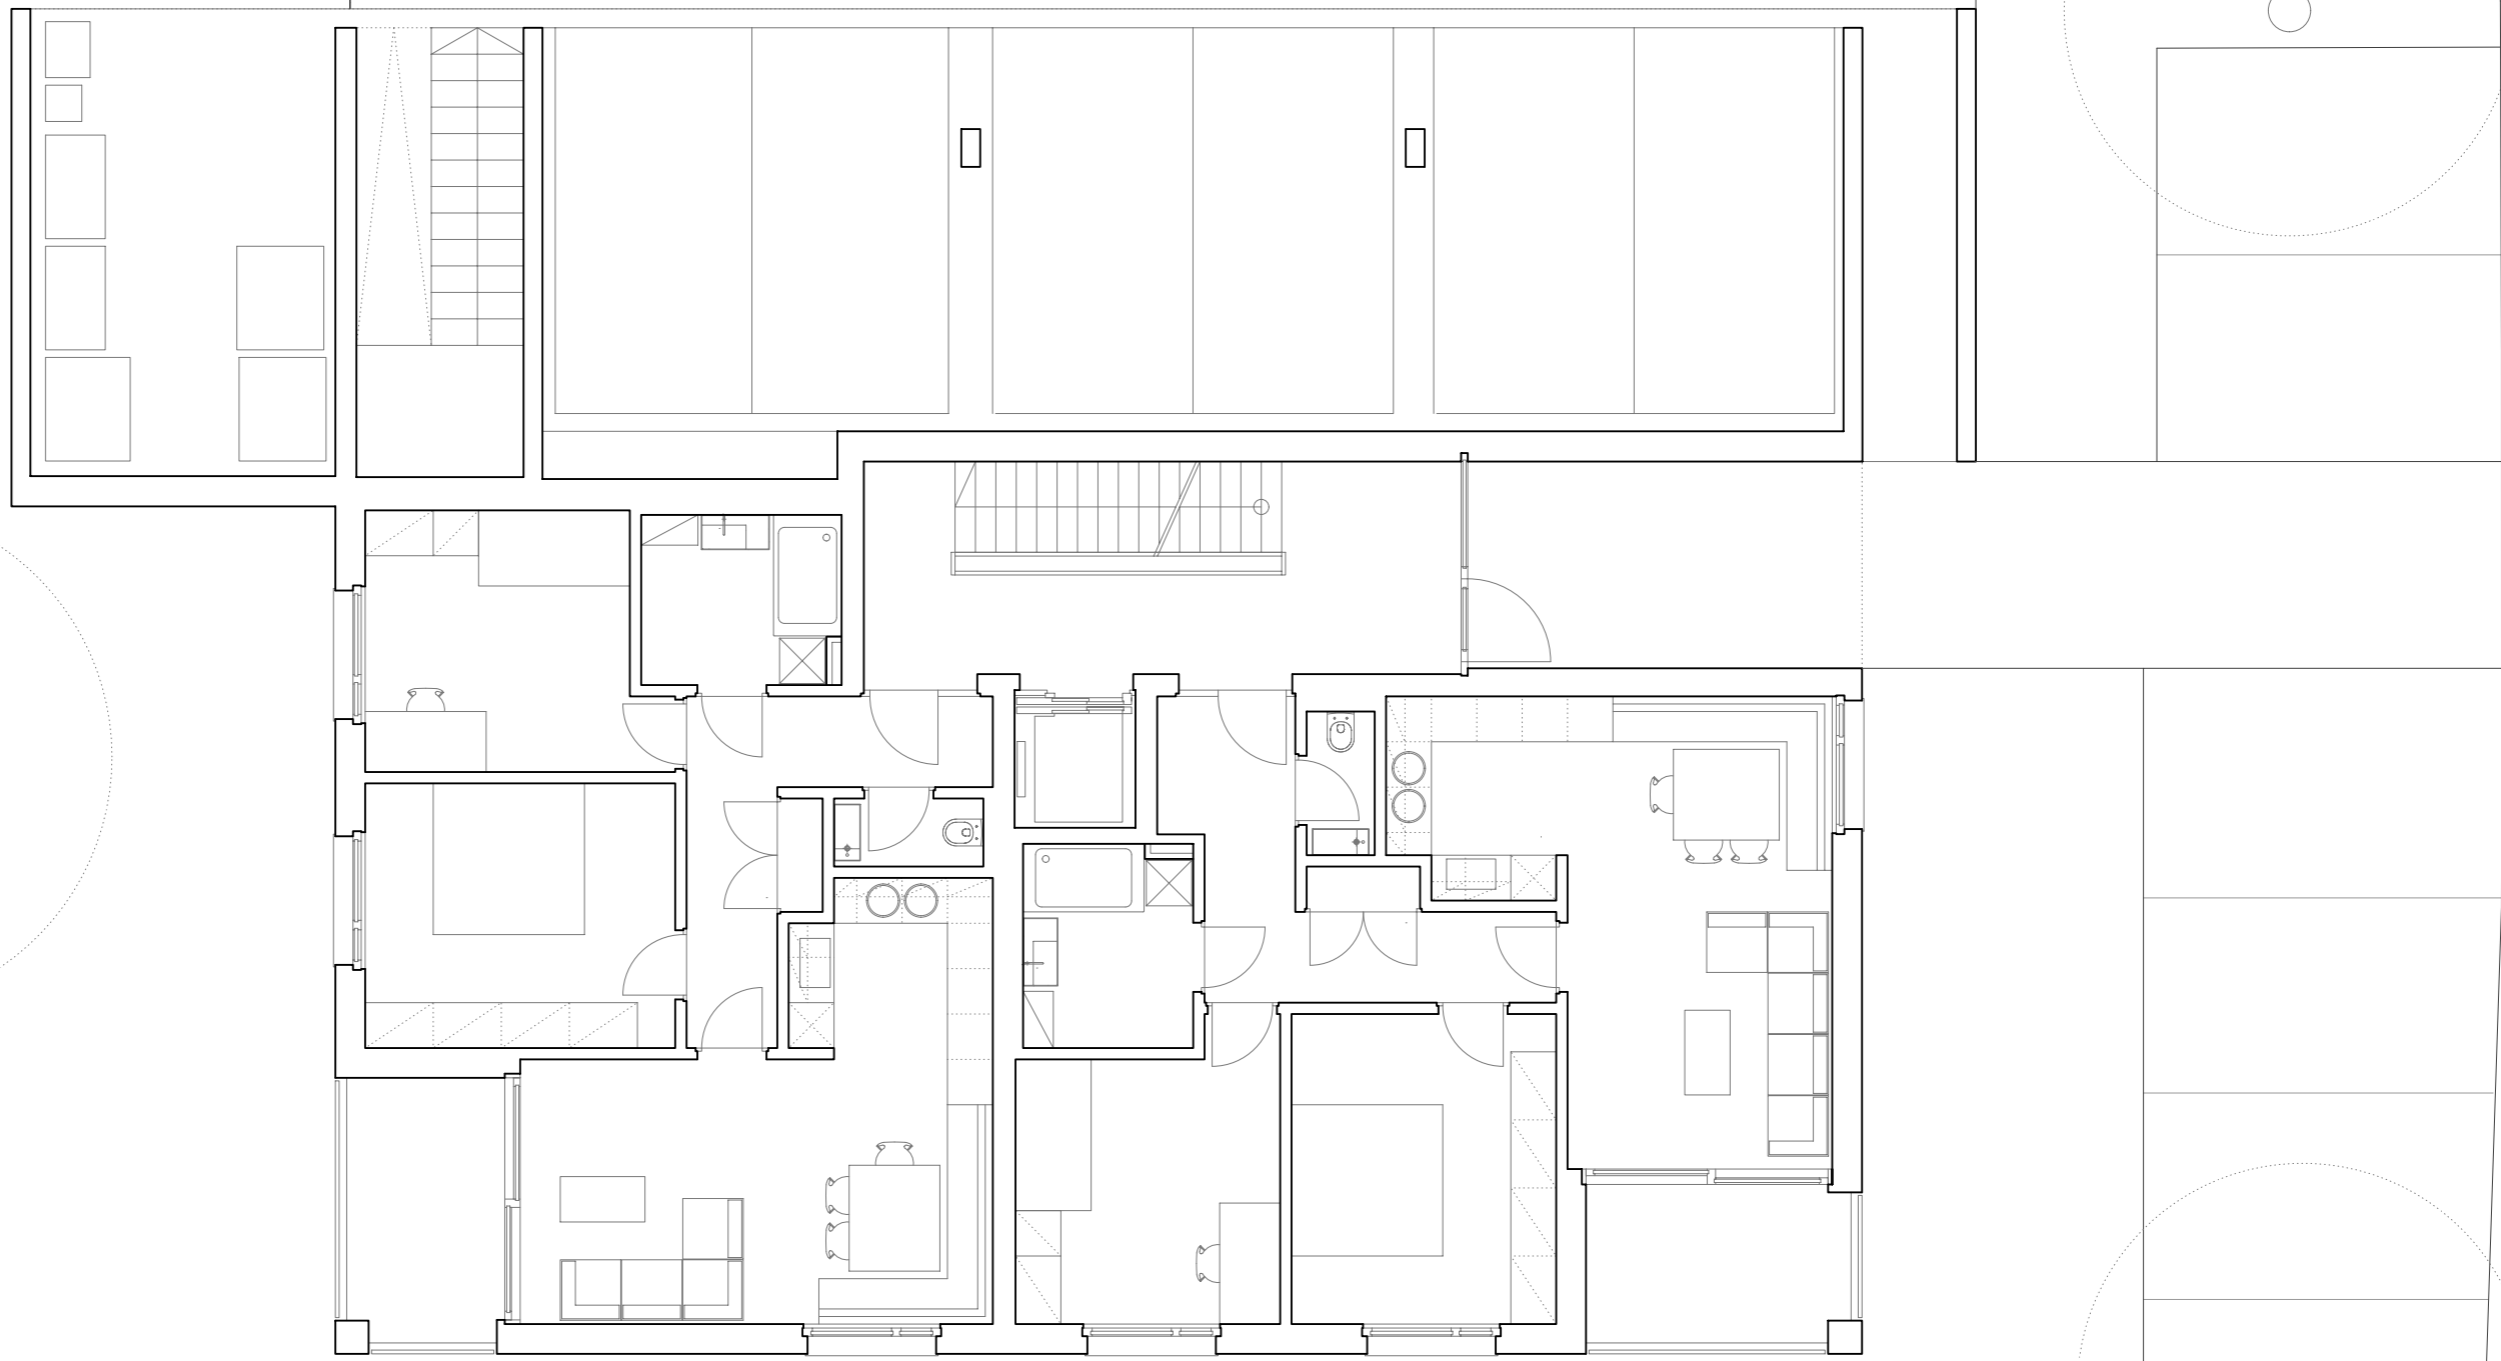

Wohnbebauung Bäumelweg | Brühl

A3 | Erdgeschoss | M 1:100



HK ARCHITEKTEN
Hermann Kaufmann + Partner ZT GmbH
Sportplatzweg 5, A-6858 Schwarzach, T +43 5572 58174
www.hkarchitekten.at, office@hkarchitekten.at




Wohnbebauung Bäumelweg | Brühl

A3 | Obergeschoss | M 1:100



HK ARCHITEKTEN

Hermann Kaufmann + Partner ZT GmbH
Sportplatzweg 5, A-6858 Schwarzach, T +43 5572 58174
www.hkarchitekten.at, office@hkarchitekten.at

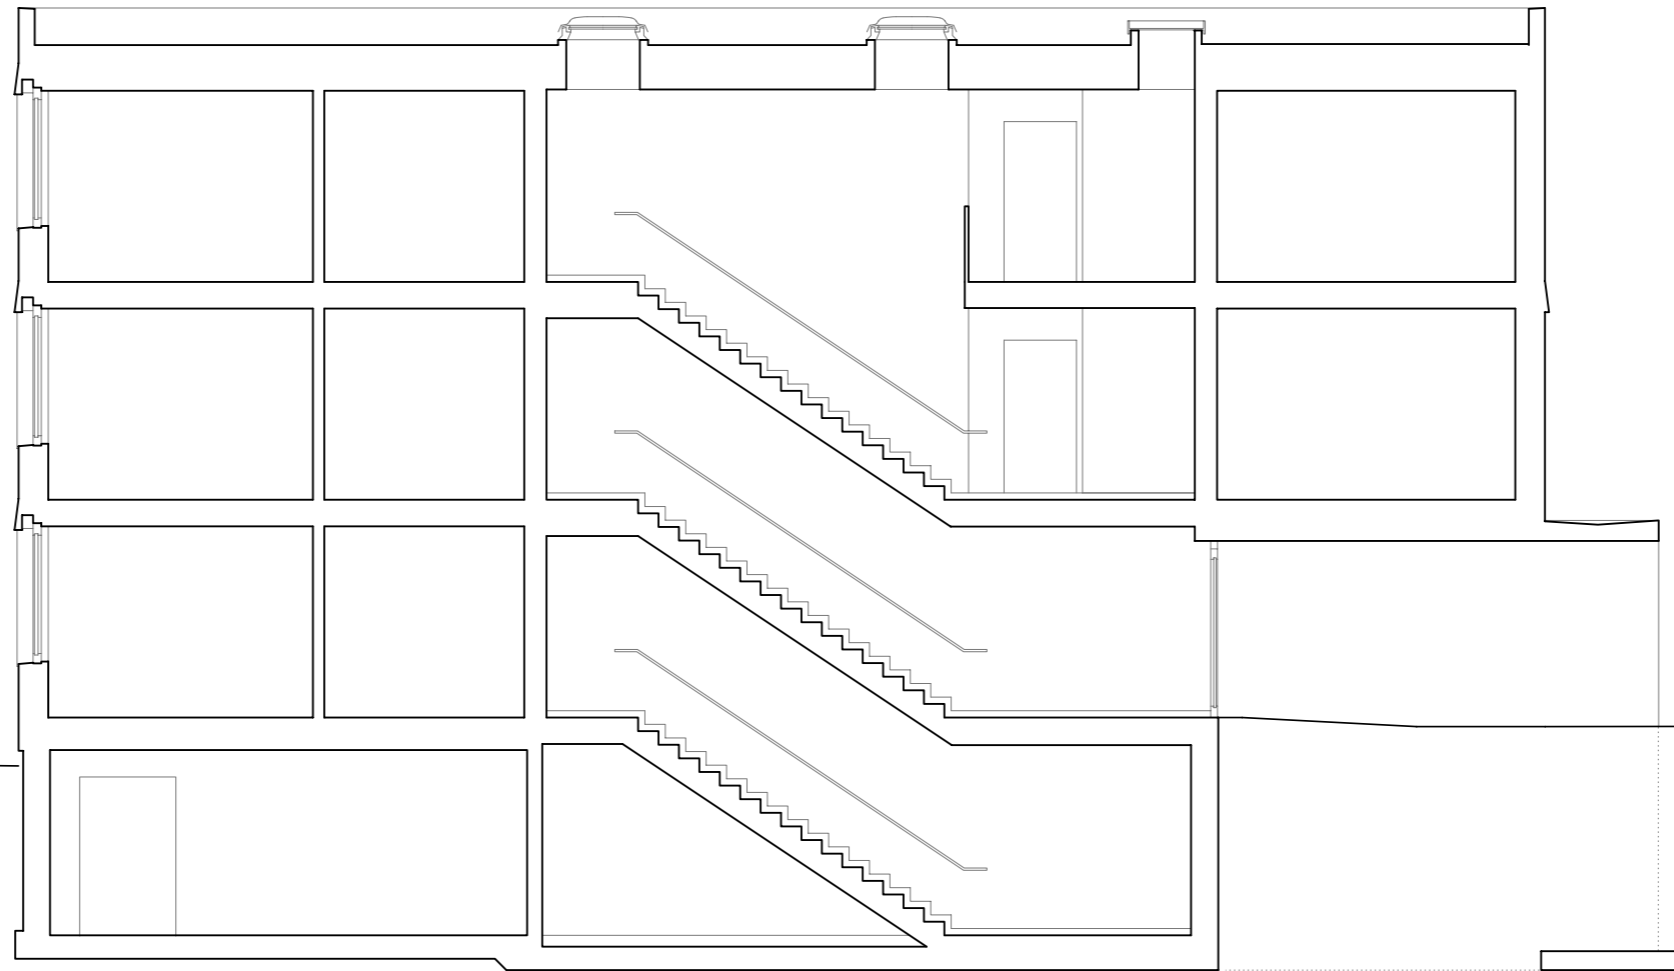


Wohnbebauung Bäumelweg | Brühl

A3 | Schnitt | M 1:100



HK ARCHITEKTEN

Hermann Kaufmann + Partner ZT GmbH
Sportplatzweg 5, A-6858 Schwarzach, T +43 5572 58174
www.hkarchitekten.at, office@hkarchitekten.at

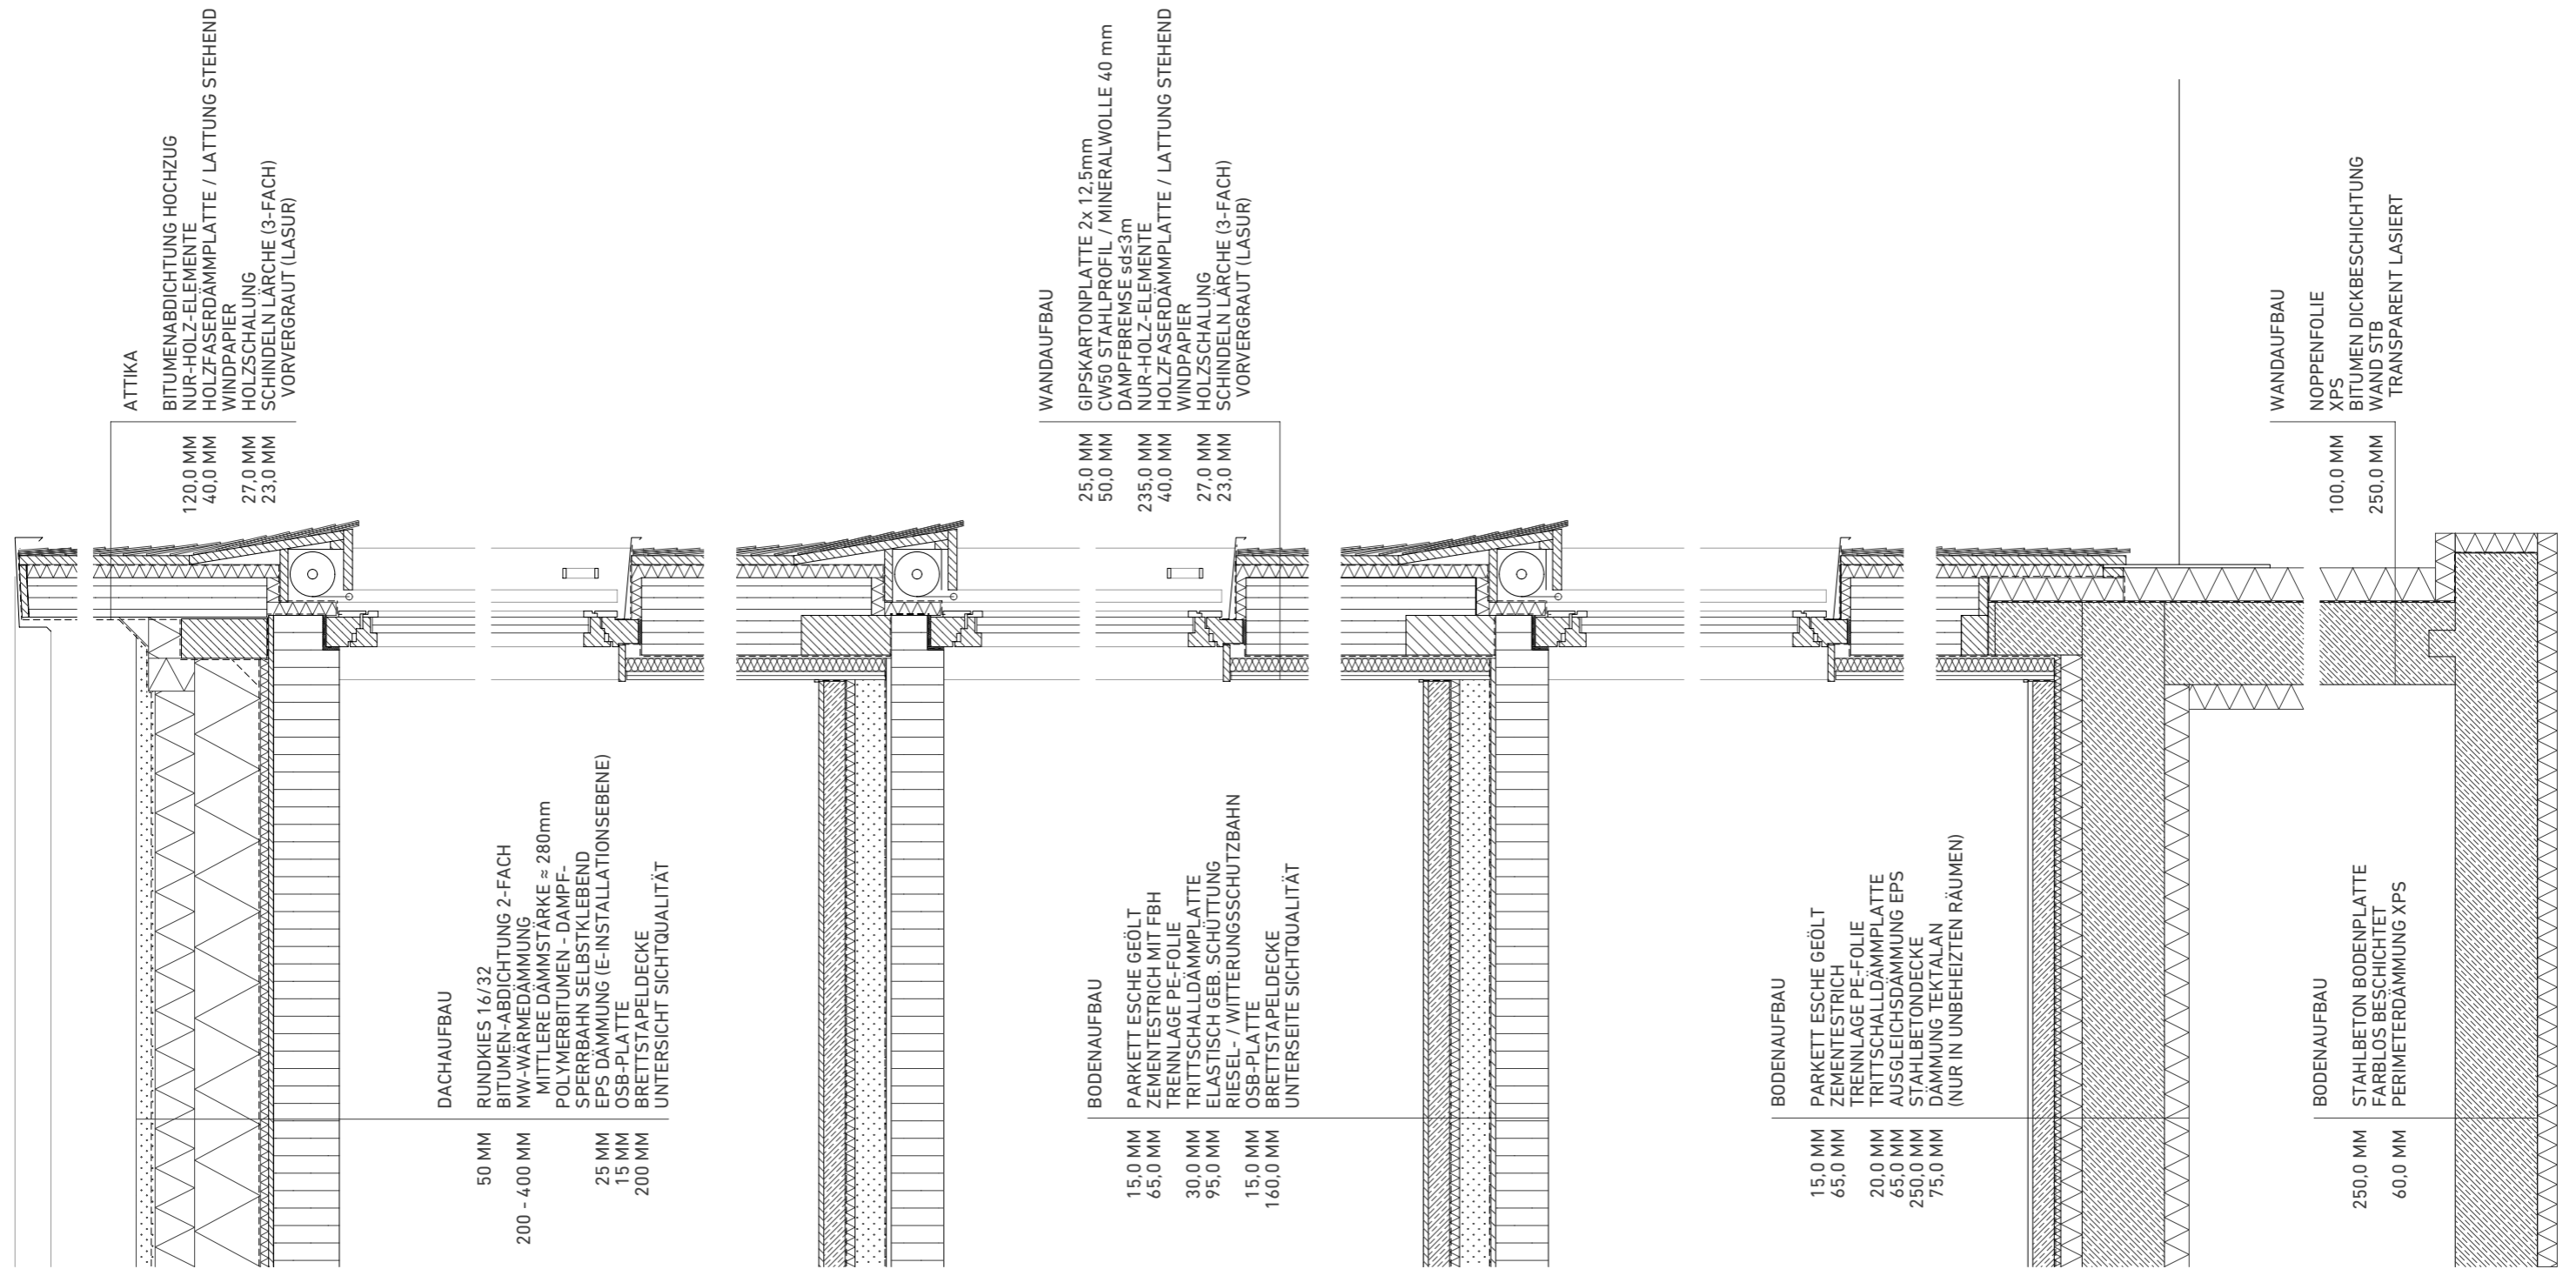

HK ARCHITEKTEN

Hermann Kaufmann + Partner ZT GmbH
 Sportplatzweg 5, A-6858 Schwarzach, T +43 5572 58174
 www.hkarchitekten.at, office@hkarchitekten.at

Wohnbebauung Bäumelweg | Brühl

A3 | Fassadenschnitt | M 1:50