


Wohnanlage Michaelipark | Augsburg

A3 | Lageplan | M 1:1000



HK ARCHITEKTEN

Hermann Kaufmann + Partner ZT GmbH
Sportplatzweg 5, A-6858 Schwarzach, T +43 5572 58174
www.hkarchitekten.at, office@hkarchitekten.at

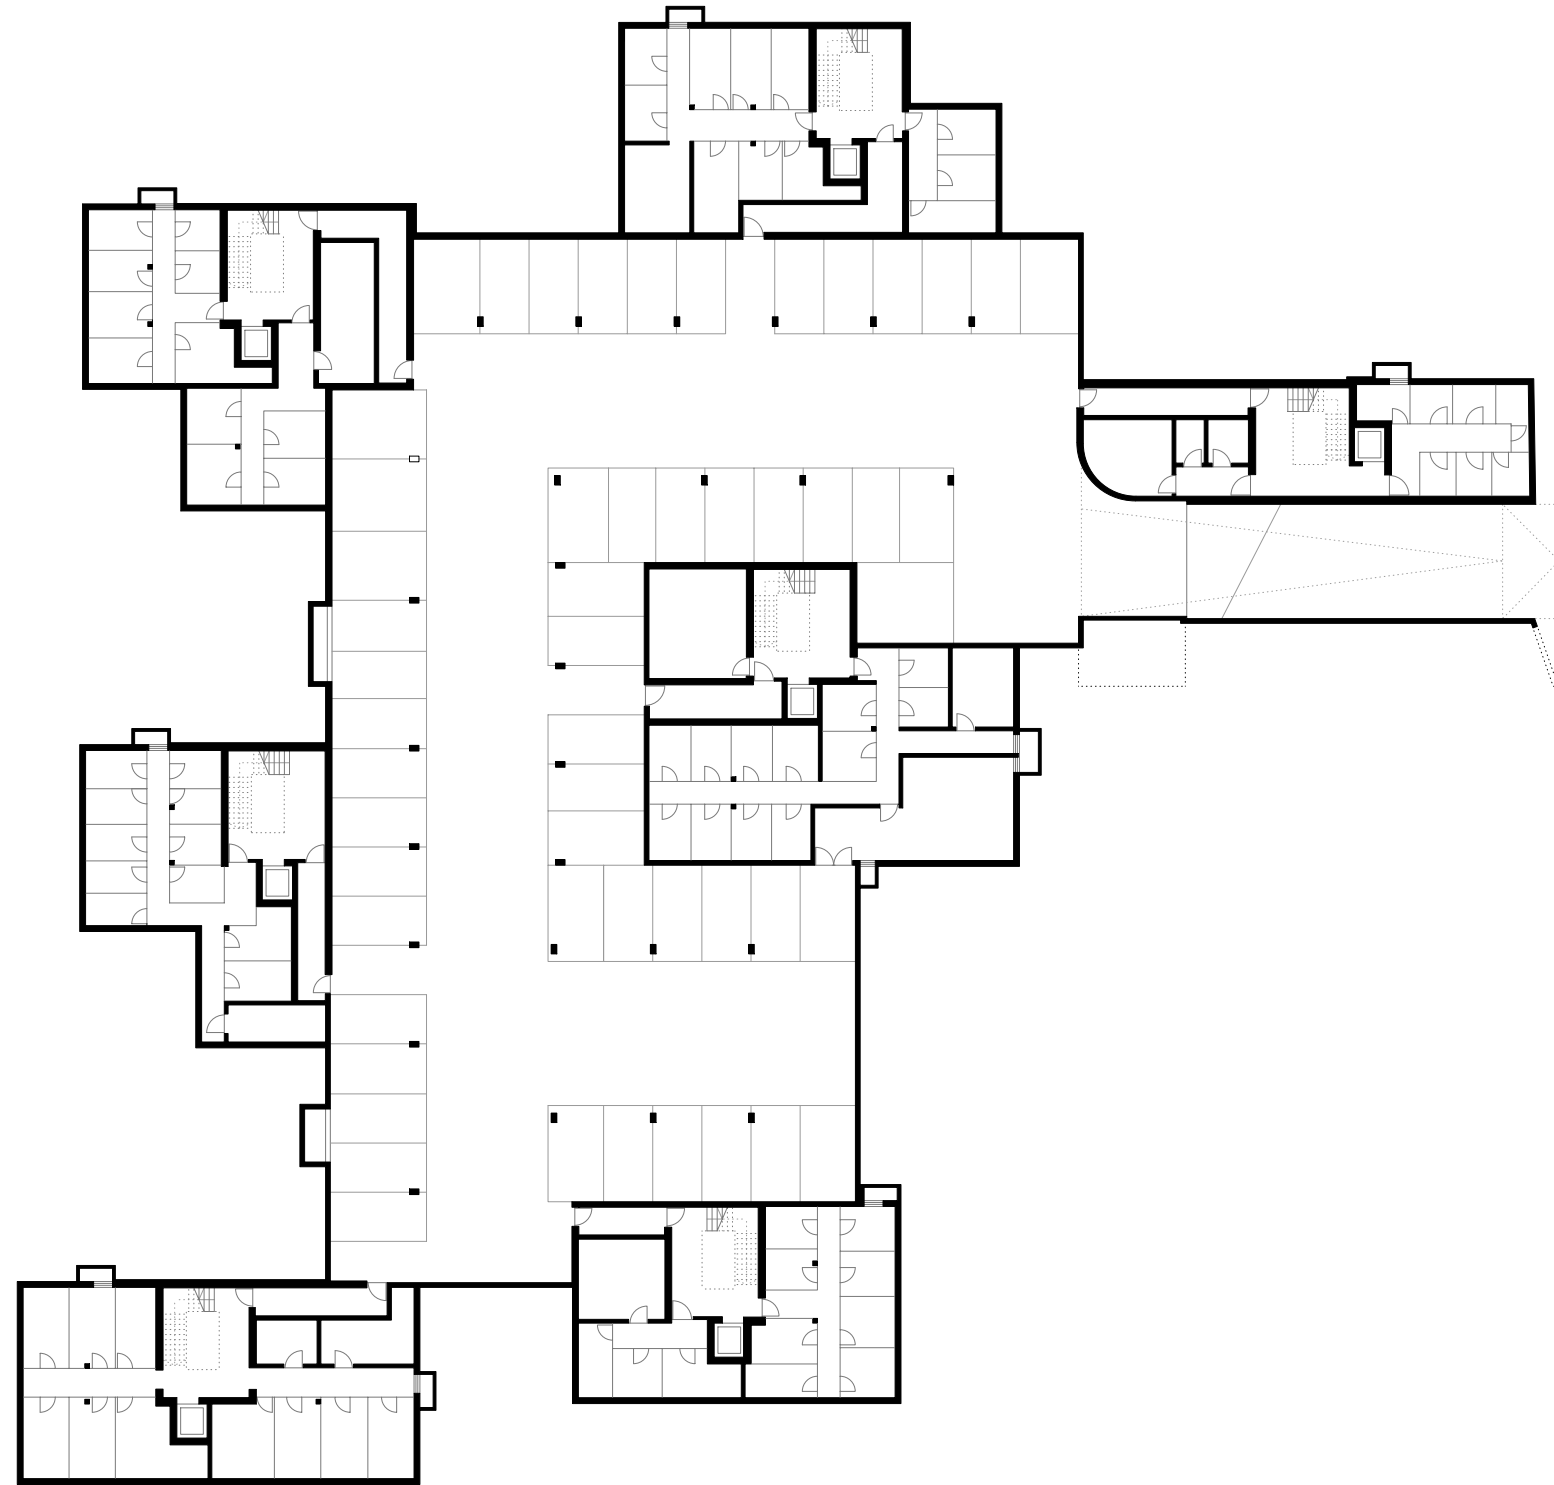


Wohnanlage Michaelipark | Augsburg

A3 | Untergeschoss | M 1:400



HK ARCHITEKTEN

Hermann Kaufmann + Partner ZT GmbH
Sportplatzweg 5, A-6858 Schwarzach, T +43 5572 58174
www.hkarchitekten.at, office@hkarchitekten.at

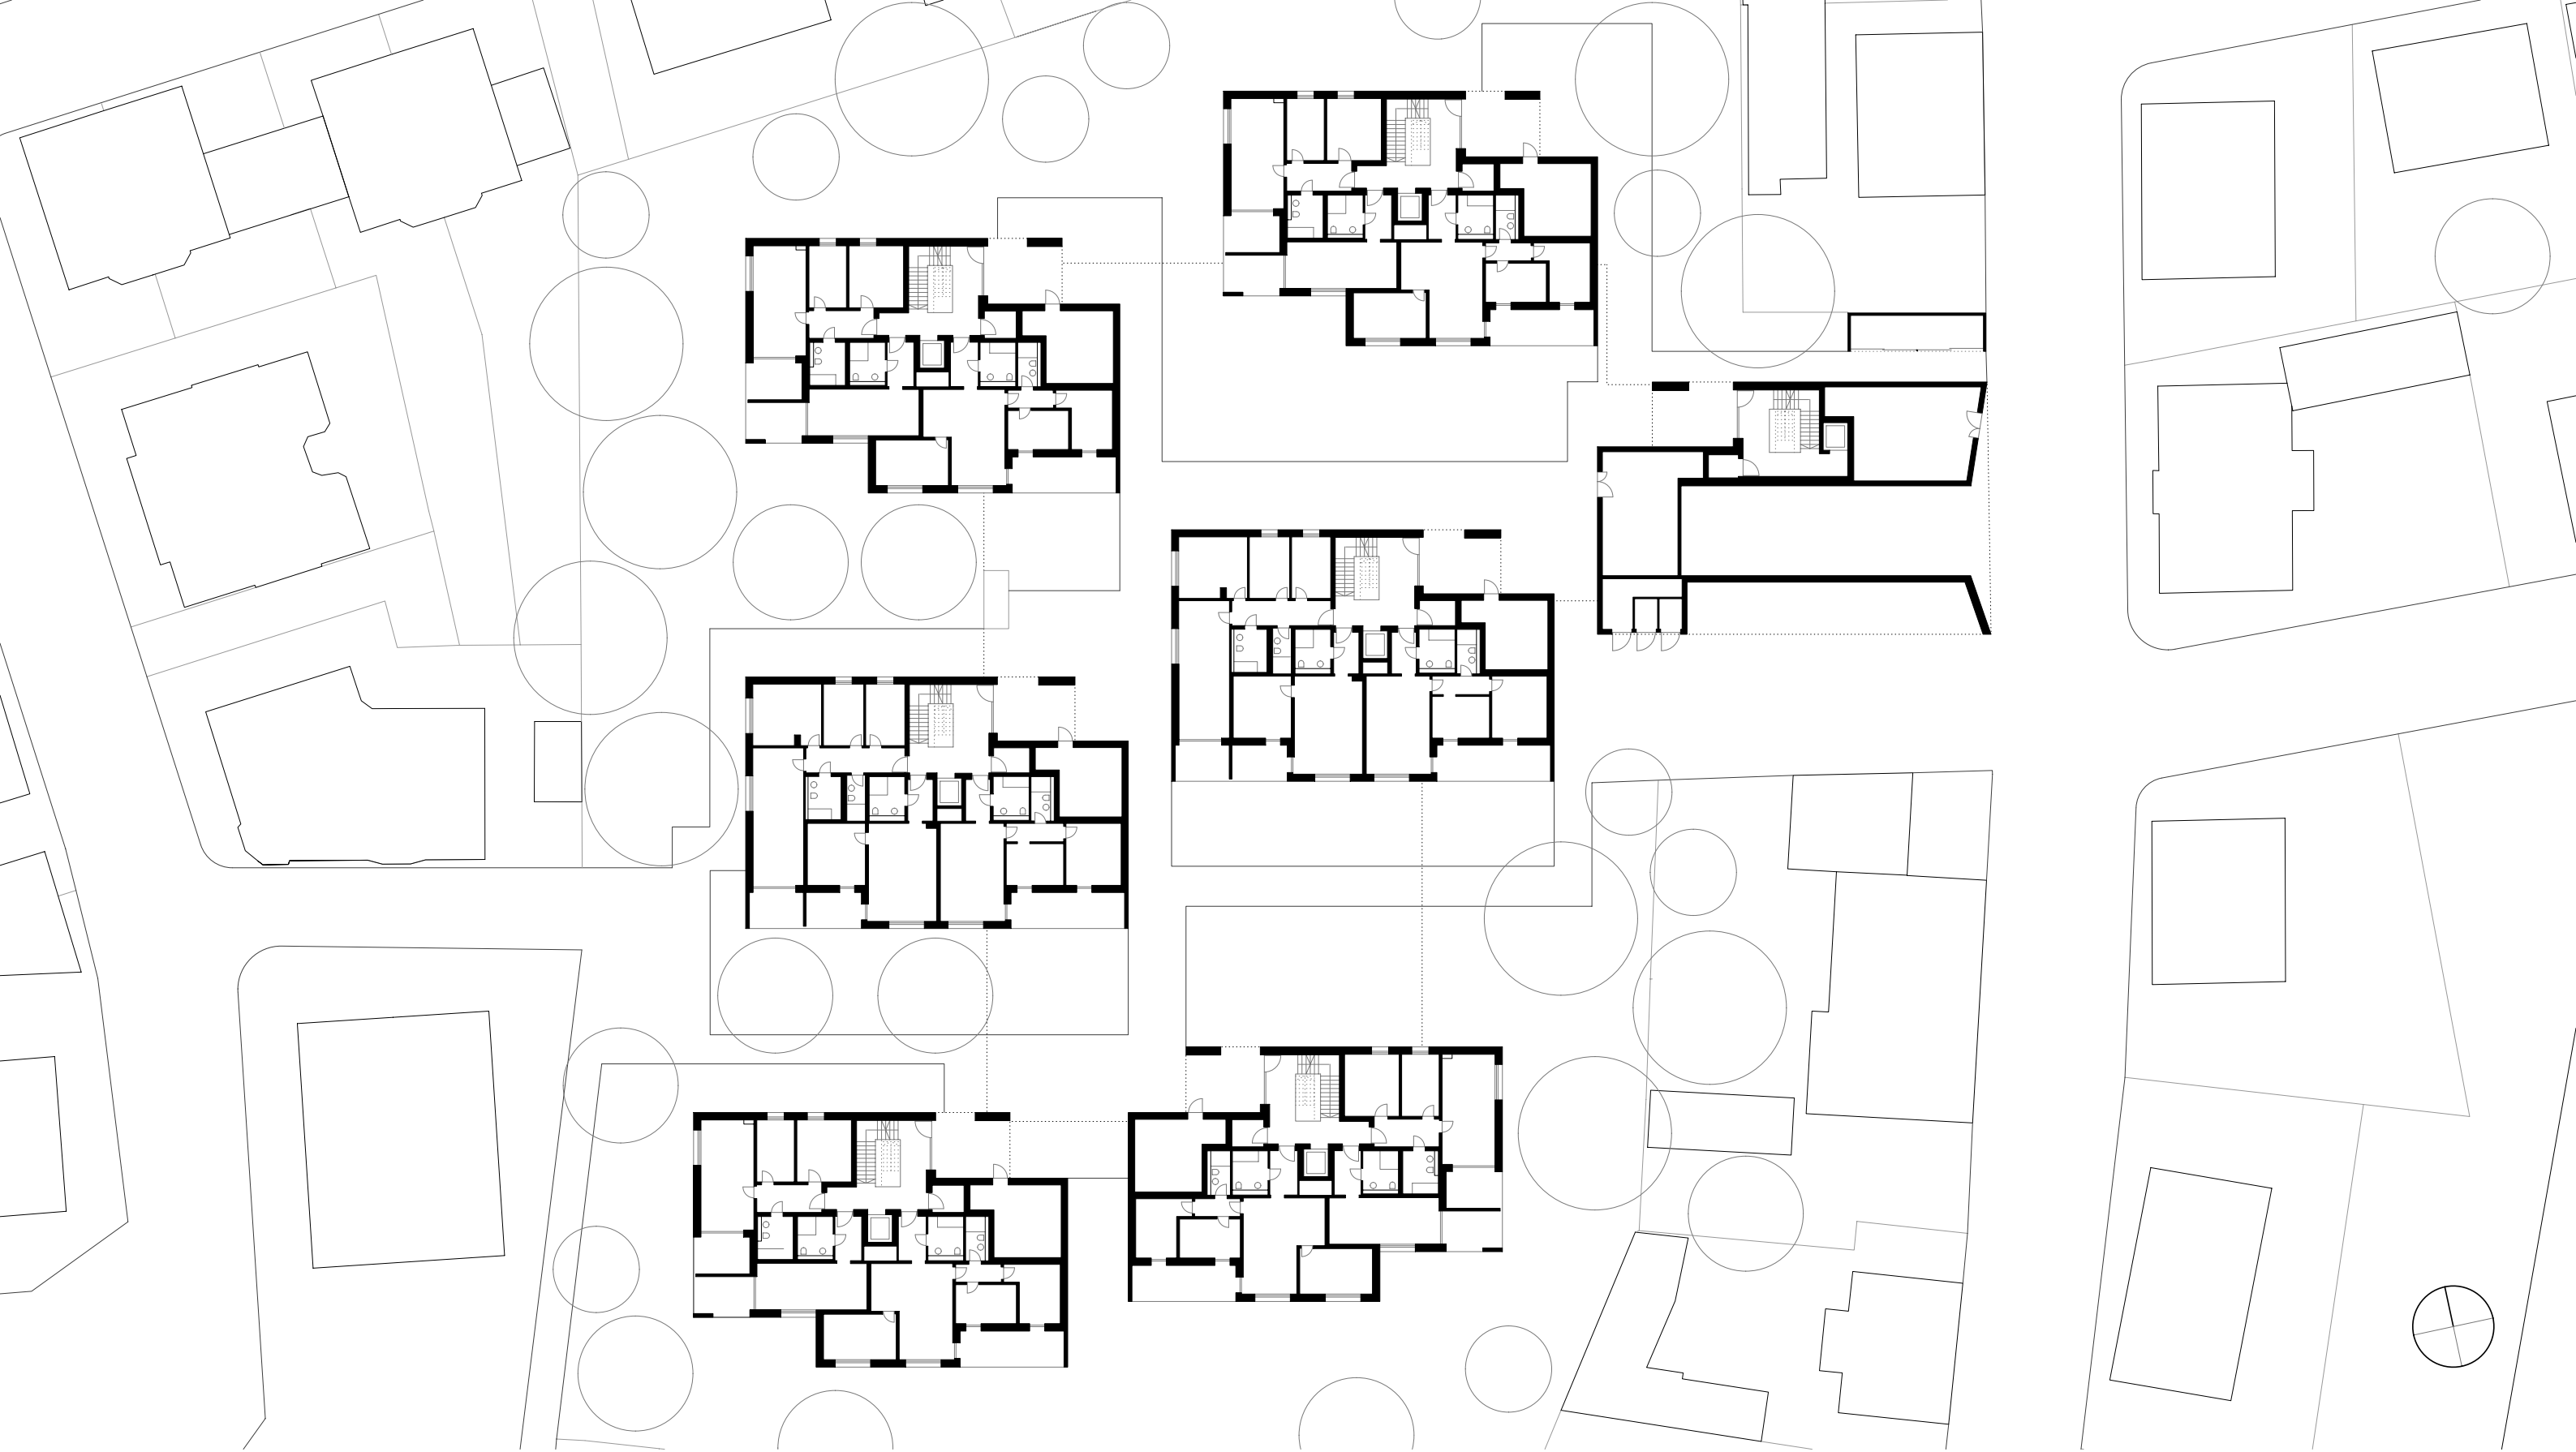


Wohnanlage Michaelipark | Augsburg

A3 | Erdgeschoss | M 1:400



HK ARCHITEKTEN

Hermann Kaufmann + Partner ZT GmbH
Sportplatzweg 5, A-6858 Schwarzach, T +43 5572 58174
www.hkarchitekten.at, office@hkarchitekten.at

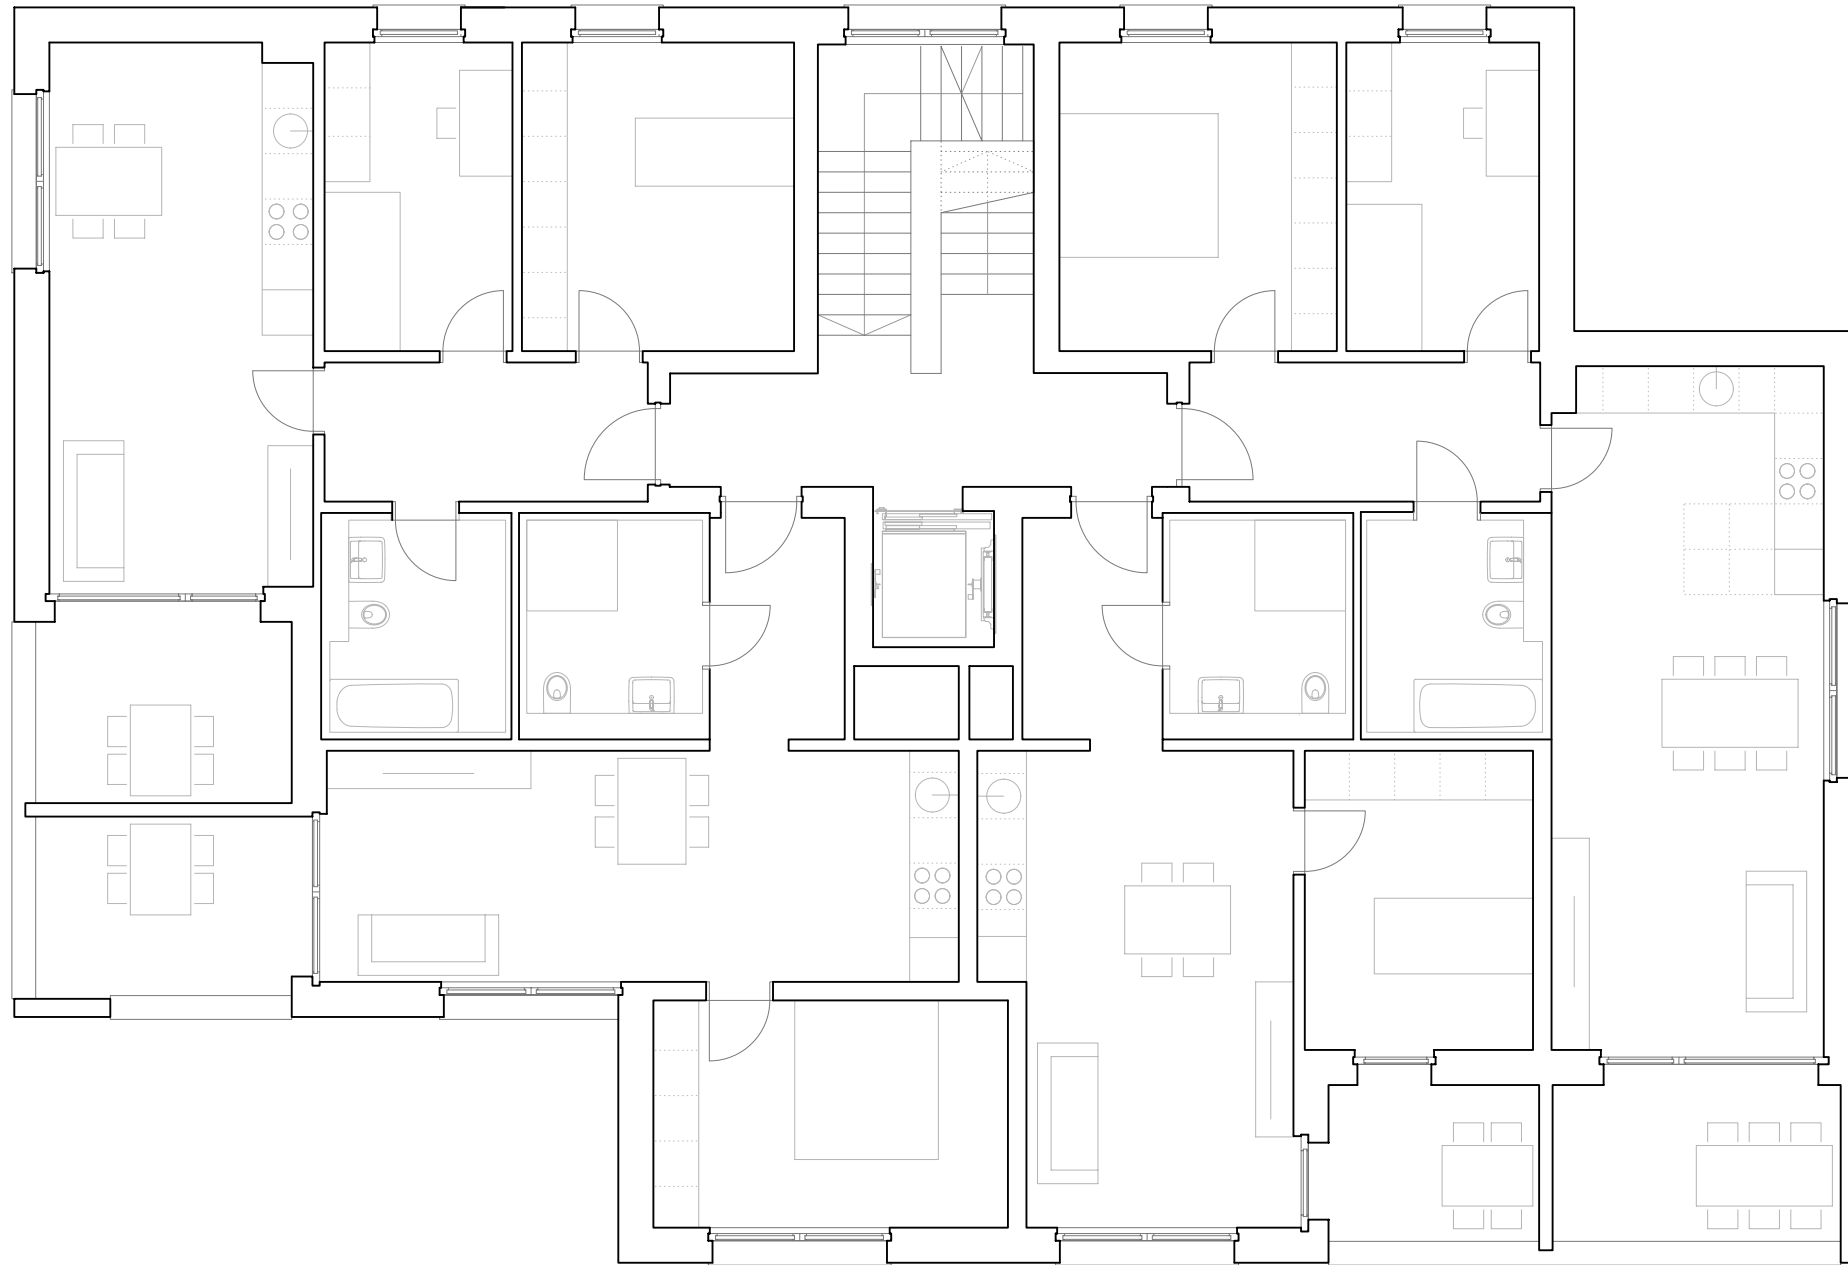

HK ARCHITEKTEN

Hermann Kaufmann + Partner ZT GmbH
Sportplatzweg 5, A-6858 Schwarzach, T +43 5572 58174
www.hkarchitekten.at, office@hkarchitekten.at

Wohnanlage Michaelipark | Augsburg

A3 | Obergeschoss Typ A | M 1:100




Wohnanlage Michaelipark | Augsburg

A3 | Obergeschoss Typ B | M 1:100



HK ARCHITEKTEN

Hermann Kaufmann + Partner ZT GmbH
Sportplatzweg 5, A-6858 Schwarzach, T +43 5572 58174
www.hkarchitekten.at, office@hkarchitekten.at

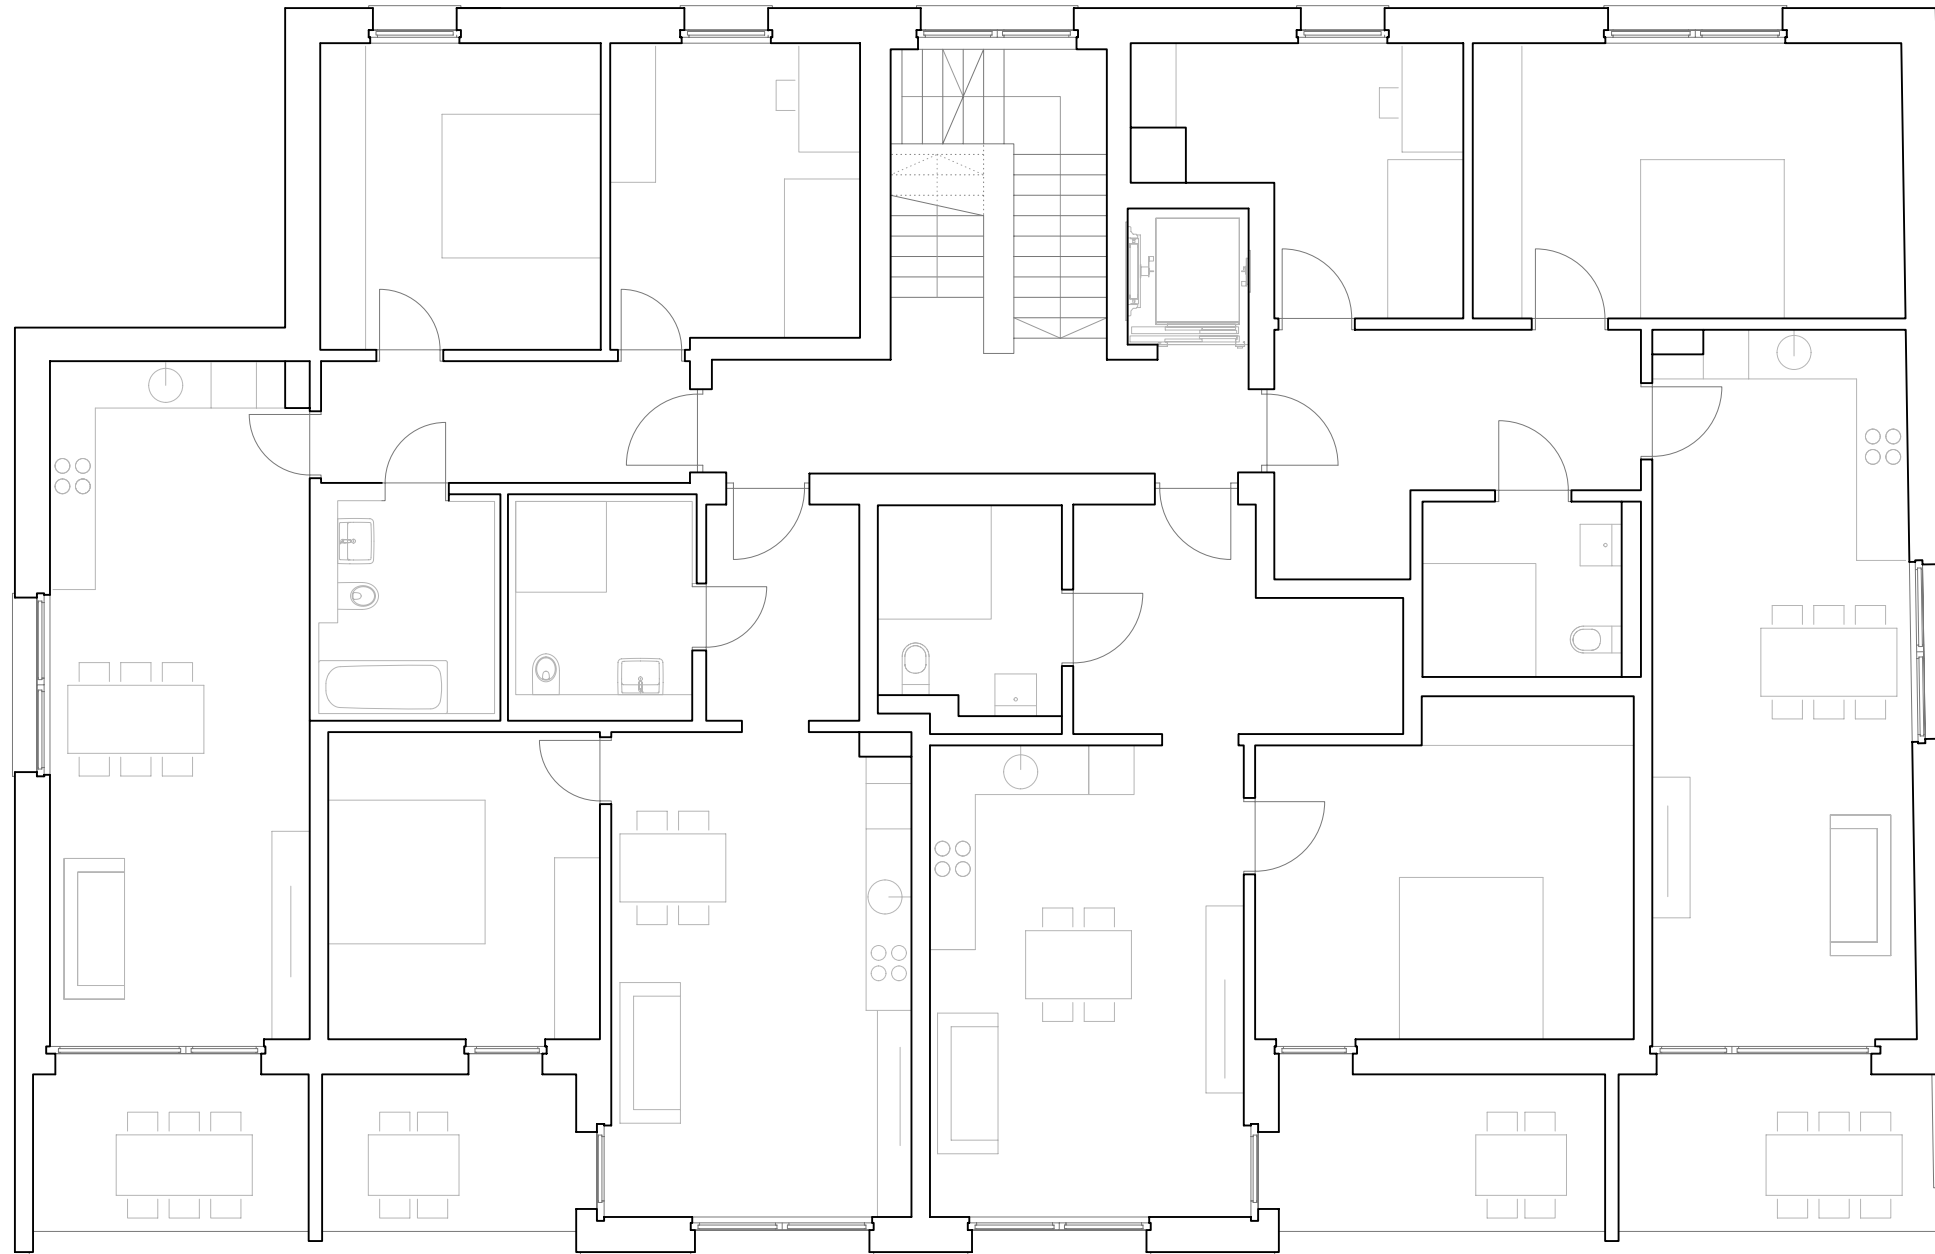


HK ARCHITEKTEN

Hermann Kaufmann + Partner ZT GmbH
Sportplatzweg 5, A-6858 Schwarzach, T +43 5572 58174
www.hkarchitekten.at, office@hkarchitekten.at

Wohnanlage Michaelipark | Augsburg

A3 | Obergeschoss Typ C | M 1:100

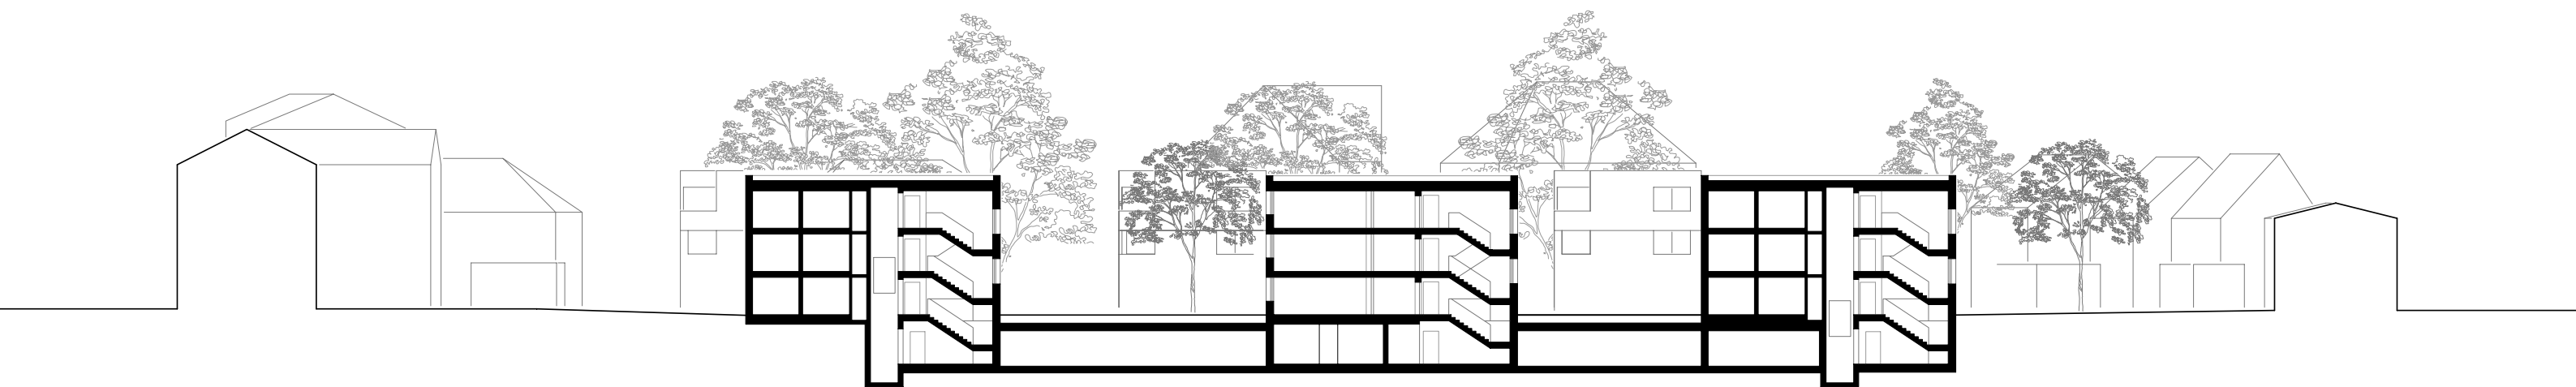

Wohnanlage Michaelipark | Augsburg

A3 | Schnitt | M 1:400



HK ARCHITEKTEN

Hermann Kaufmann + Partner ZT GmbH
Sportplatzweg 5, A-6858 Schwarzach, T +43 5572 58174
www.hkarchitekten.at, office@hkarchitekten.at