



planung
DI HERMANN KAUFMANN ZT

publikationsplan


plannummer cad
2_veröffentlichungen hk III / 270

planinhalt
LAGEPLAN M 1:1000

anschrift
T +43(0)5572/58174 F +43(0)5572/58013
6858 SCHWARZACH SPORTPLATZWEG 5
E-MAIL office@archbuero.at

projekt
nummer archiv
386

projekt
WOHNANLAGE HOFSTEIGSTRASSE, WOLFURT

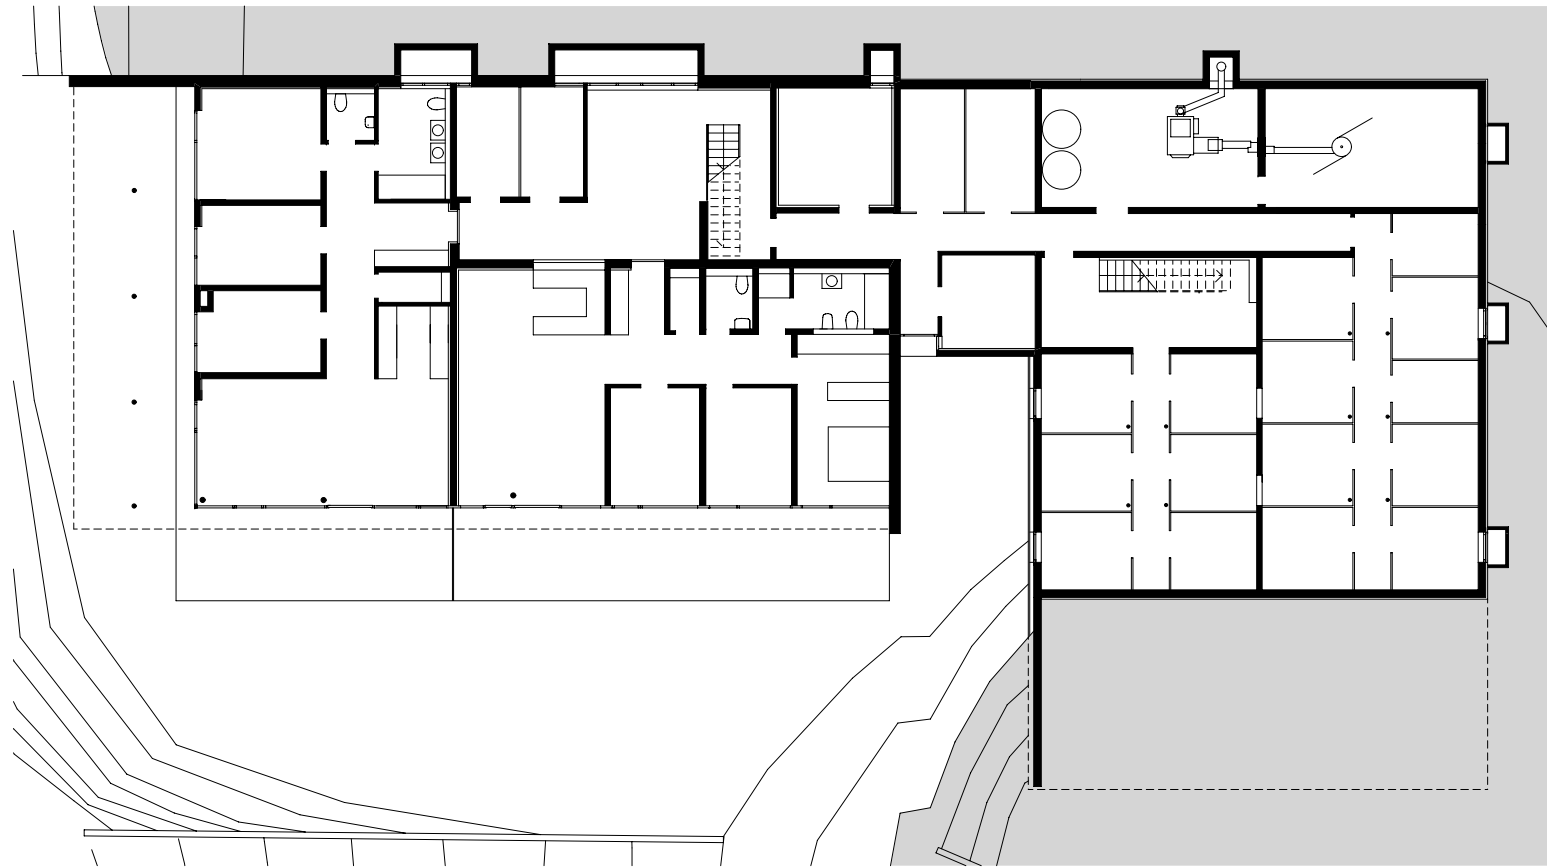

planung
DI HERMANN KAUFMANN ZT

publikationsplan

plannummer cad
2_veröffentlichungen hk III / 271


planinhalt
GRUNDRISS UNTERGESCHOSS M 1:250

anschrift
T +43(0)5572/58174 F +43(0)5572/58013

6858 SCHWARZACH SPORTPLATZWEG 5
E-MAIL office@archbuero.at

projektnummer archiv
386

projekt
WOHNANLAGE HOFSTEIGSTRASSE, WOLFURT

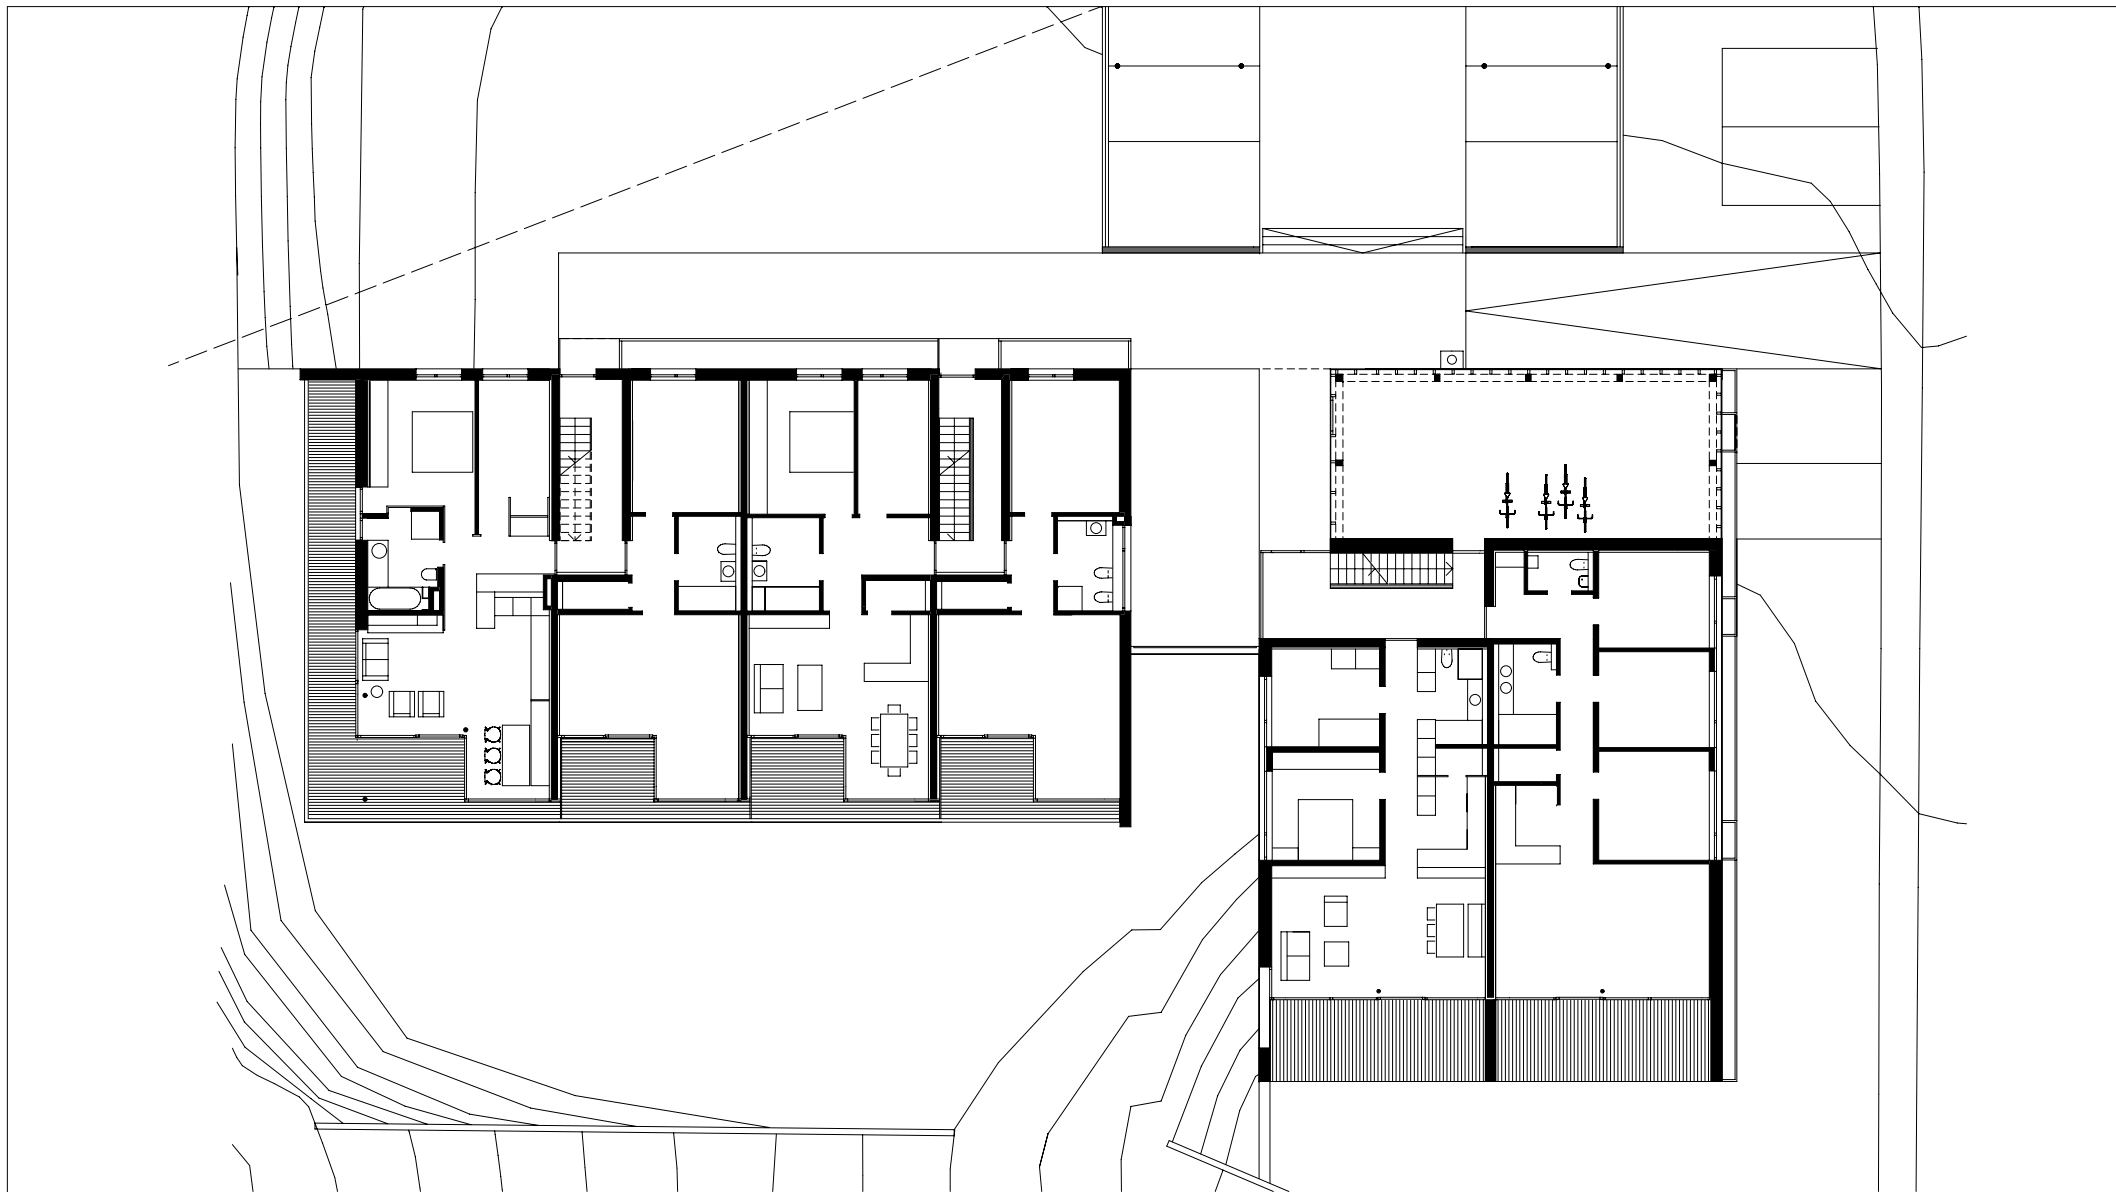

planung
DI HERMANN KAUFMANN ZT

publikationsplan

plannummer cad
2_veröffentlichungen hk III / 272



planinhalt
GRUNDRISS ERDGESCHOSS M 1:250

anschrift
T +43(0)5572/58174 F +43(0)5572/58013


6858 SCHWARZACH SPORTPLATZWEG 5
E-MAIL office@archbuero.at

projektnummer archiv
386



projekt
WOHNANLAGE HOFSTEIGSTRASSE, WOLFURT

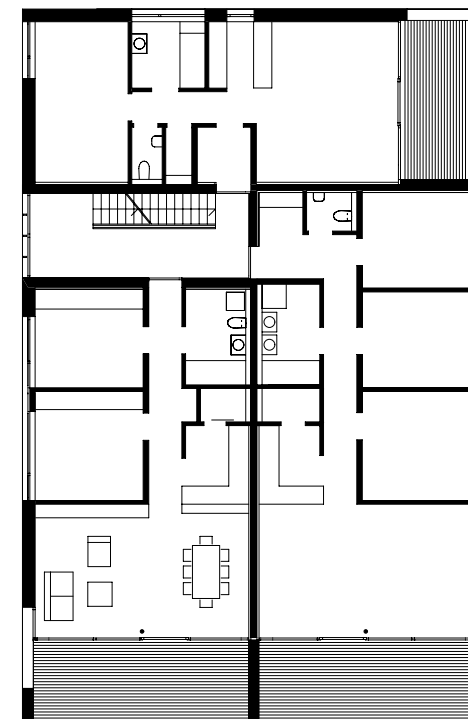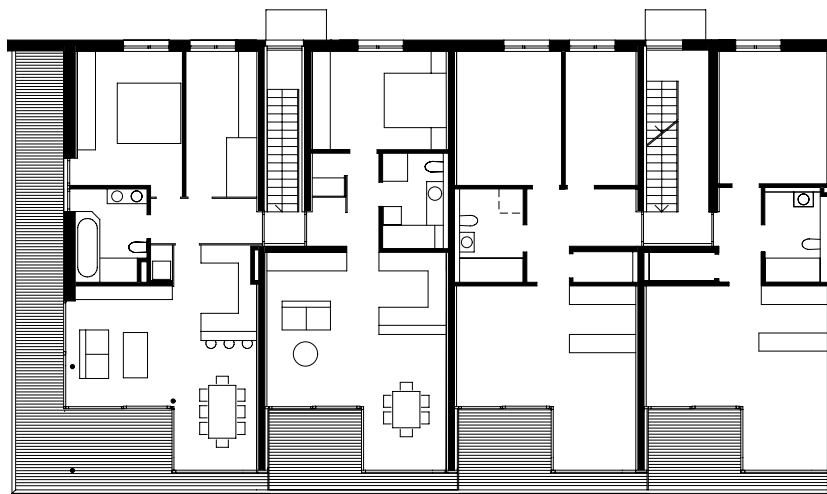

planung DI HERMANN KAUFMANN ZT	publikationsplan	plannummer cad 2_veröffentlichungen hk III / 273	planinhalt GRUNDRISS OBERGESCHOSS 1 M 1:250
anschrift T +43(0)5572/58174 F +43(0)5572/58013	6858 SCHWARZACH SPORTPLATZWEG 5 E-MAIL office@archbuero.at	projektnummer archiv 386	projekt WOHNANLAGE HOFSTEIGSTRASSE, WOLFURT

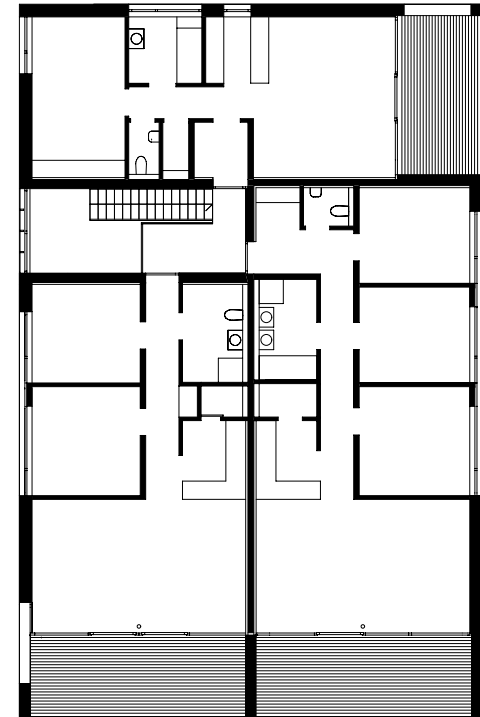

planung DI HERMANN KAUFMANN	publikationsplan	plannummer cad 2_veroeffentlichungen hk III / 274	planinhalt GRUNDRISS OBERGESCHOSS 2 M 1:250
anschrift T +43(0)5572/58174 F +43(0)5572/58013 6858 SCHWARZACH SPORTPLATZWEG 5 E-MAIL office@archbuero.at	projektnummer archiv 386	projekt WOHNANLAGE HOFSTEIGSTRASSE, WOLFURT	

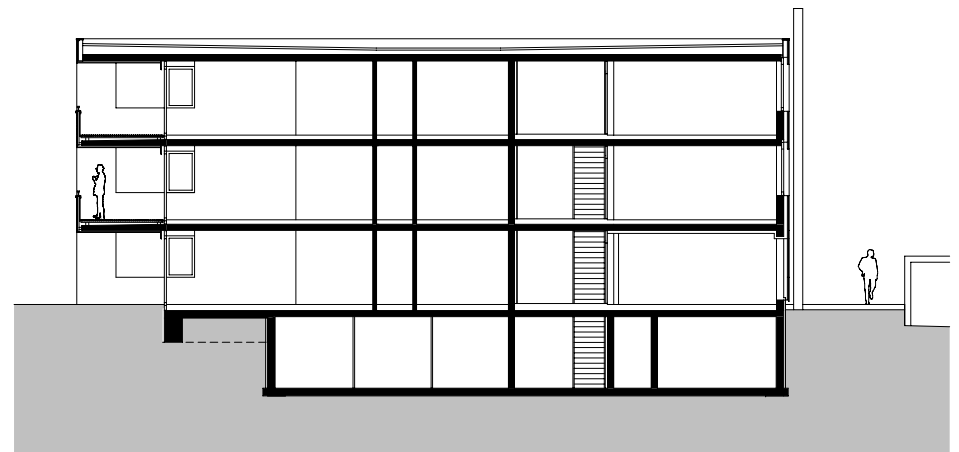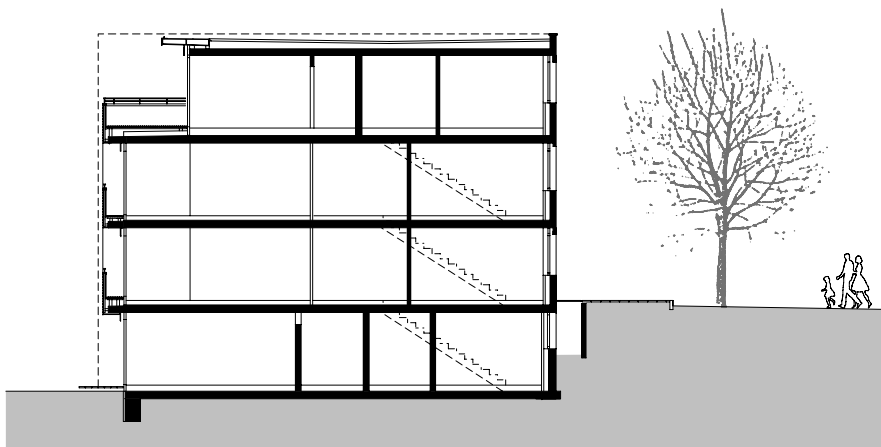

planung
DI HERMANN KAUFMANN ZT

publikationsplan


plannummer cad
2_veröffentlichungen hk III / 276

planinhalt
QUERSCHNITT HAUS 2 + HAUS 3 M 1:250

anschrift
T +43(0)5572/58174 F +43(0)5572/58013
6858 SCHWARZACH SPORTPLATZWEG 5
E-MAIL office@archbuero.at

projektnummer archiv
386

projekt
WOHNANLAGE HOFSTEIGSTRASSE, WOLFURT

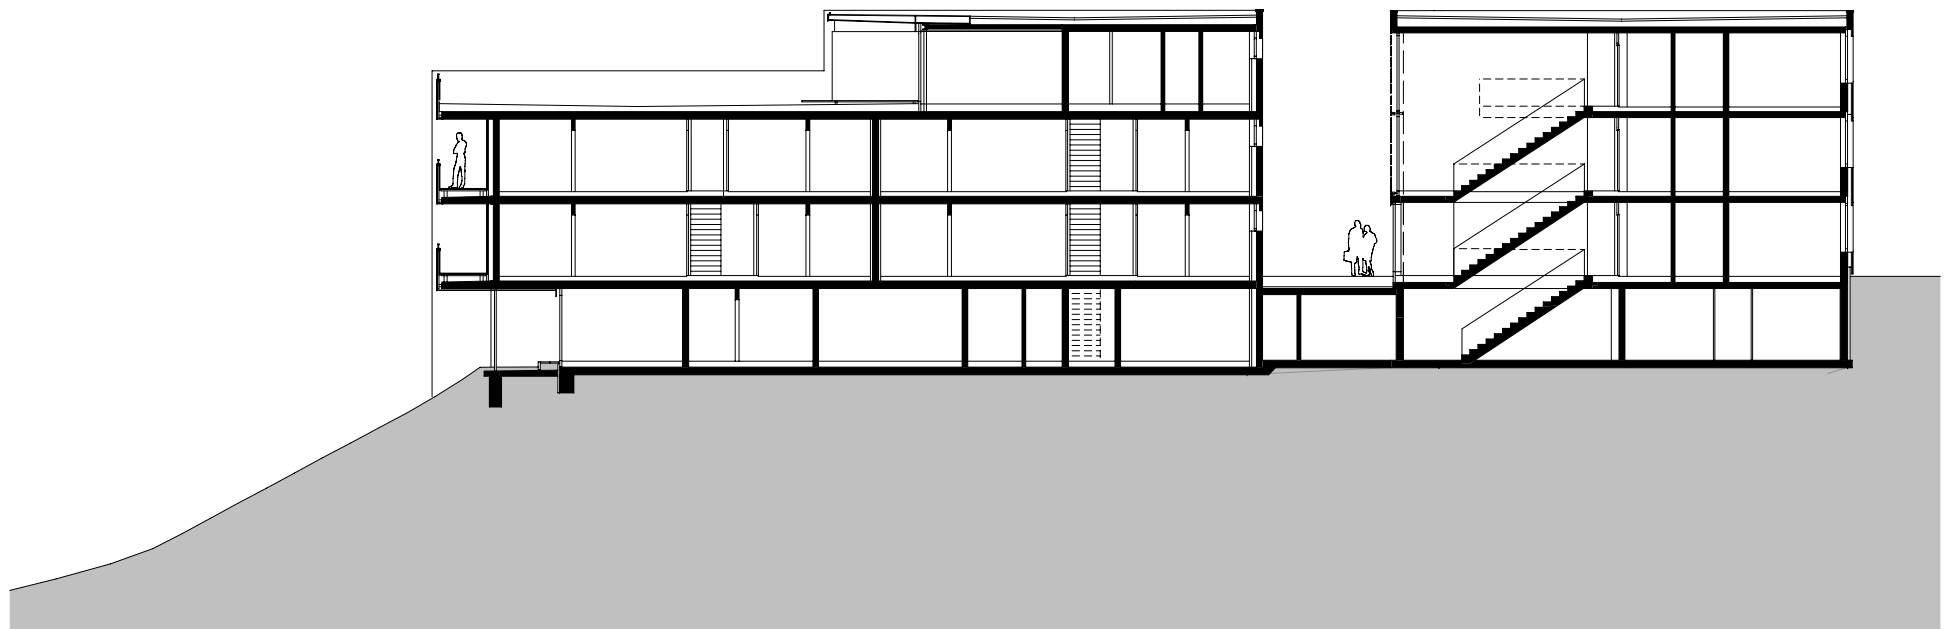

planung
DI HERMANN KAUFMANN ZT

publikationsplan

plannummer cad
2_veröffentlichungen hk III / 275

planinhalt
LÄNGSSCHNITT M 1:250

anschrift
T +43(0)5572/58174 F +43(0)5572/58013
6858 SCHWARZACH SPORTPLATZWEG 5
E-MAIL office@archbuero.at

projektnummer archiv
386


projekt
WOHNANLAGE HOFSTEIGSTRASSE, WOLFURT



planung DI HERMANN KAUFMANN ZT	publikationsplan	plannummer cad 2_veröffentlichungen hk III / 277	planinhalt SCHNITT VERBINDUNGSGANG M 1:250, ANSICHT WEST HAUS 2
anschrift T +43(0)5572/58174 F +43(0)5572/58013	6858 SCHWARZACH SPORTPLATZWEG 5 E-MAIL office@archbuero.at	projektnummer archiv 386	projekt WOHNANLAGE HOFSTEIGSTRASSE, WOLFURT



planung DI HERMANN KAUFMANN ZT	publikationsplan	plannummer cad 2_veröffentlichungen hk III / 278	planinhalt ANSICHT NORD M 1:250
anschrift T +43(0)5572/58174 F +43(0)5572/58013	6858 SCHWARZACH SPORTPLATZWEG 5 E-MAIL office@archbuero.at	projektnummer archiv 386	projekt WOHNANLAGE HOFSTEIGSTRASSE, WOLFURT

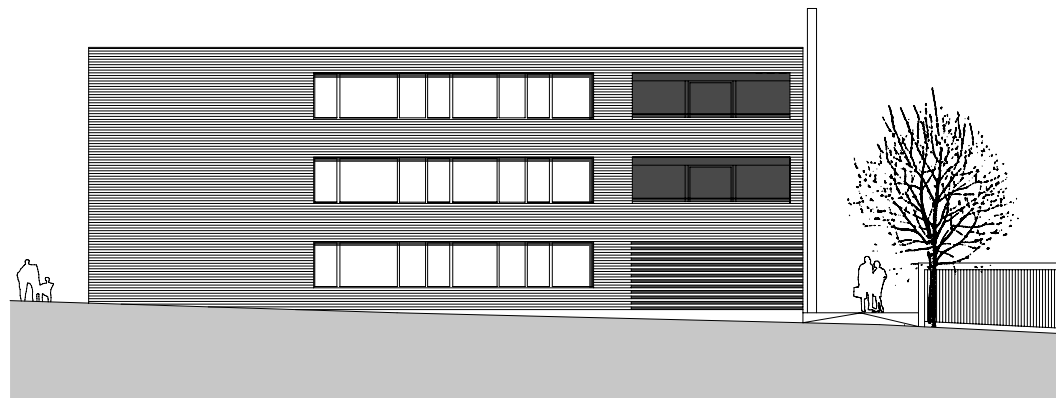

planung DI HERMANN KAUFMANN ZT	publikationsplan	plannummer cad 2_veröffentlichungen hk III / 281	planinhalt ANSICHT OST M 1:250
anschrift T +43(0)5572/58174 F +43(0)5572/58013	6858 SCHWARZACH SPORTPLATZWEG 5 E-MAIL office@archbuero.at	projektnummer archiv 386	projekt WOHNANLAGE HOFSTEIGSTRASSE, WOLFURT



planung
DI HERMANN KAUFMANN ZT

publikationsplan

plannummer cad
2_veröffentlichungen hk III / 279

planinhalt
ANSICHT SÜD M 1:250

anschrift
T +43(0)5572/58174 F +43(0)5572/58013
6858 SCHWARZACH SPORTPLATZWEG 5
E-MAIL office@archbuero.at

projektnummer archiv
386

projekt
WOHNANLAGE HOFSTEIGSTRASSE, WOLFURT



planung
DI HERMANN KAUFMANN ZT

publikationsplan

plannummer cad
2_veröffentlichungen hk III / 280

planinhalt
ANSICHT WEST M 1:250

anschrift
T +43(0)5572/58174 F +43(0)5572/58013
6858 SCHWARZACH SPORTPLATZWEG 5
E-MAIL office@archbuero.at

projektnummer archiv
386

projekt
WOHNANLAGE HOFSTEIGSTRASSE, WOLFURT