



planung
DI HERMANN KAUFMANN

publikationsplan


plannummer cad
2_veröffentlichungen hk III / 420

planinhalt
LAGEPLAN M 1:1000


anschrift
T +43(0)5572/58174 F +43(0)5572/58013
6858 SCHWARZACH SPORTPLATZWEG 5
E-MAIL office@archbuero.at

projektnummer archiv
421


projekt
EFH DR. REINHARD u. AIGA MATHIS, DAFINS

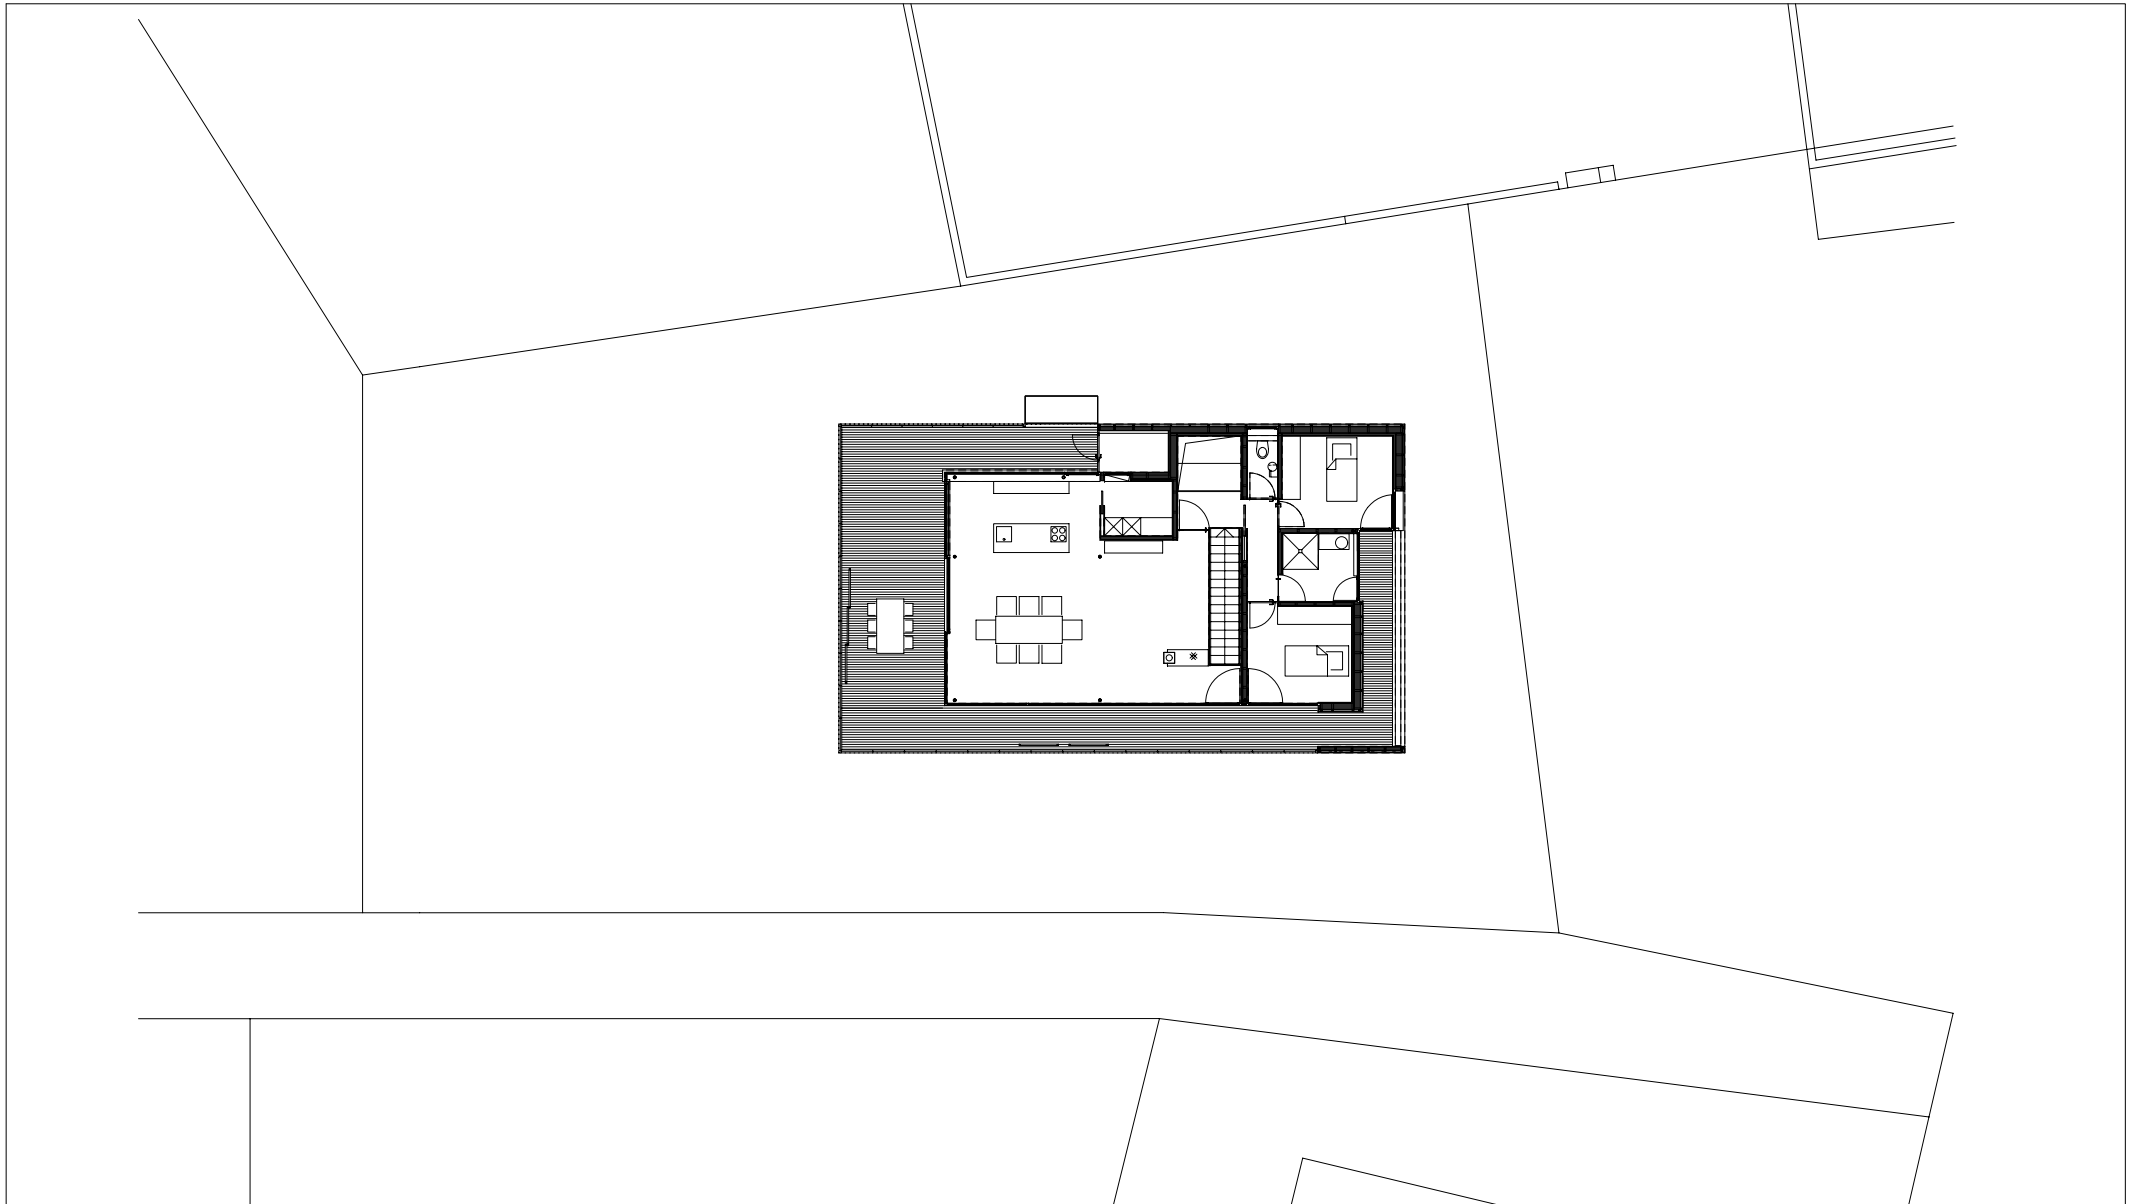


planung DI HERMANN KAUFMANN	publikationsplan	plannummer cad 2_veröffentlichungen hk III / 421	planinhalt ERDGESCHOSS M 1:250
anschrift T +43(0)5572/58174 F +43(0)5572/58013	6858 SCHWARZACH SPORTPLATZWEG 5 E-MAIL office@archbuero.at	projektnummer archiv 421	projekt EFH DR. REINHARD u. AIGA MATHIS, DAFINS

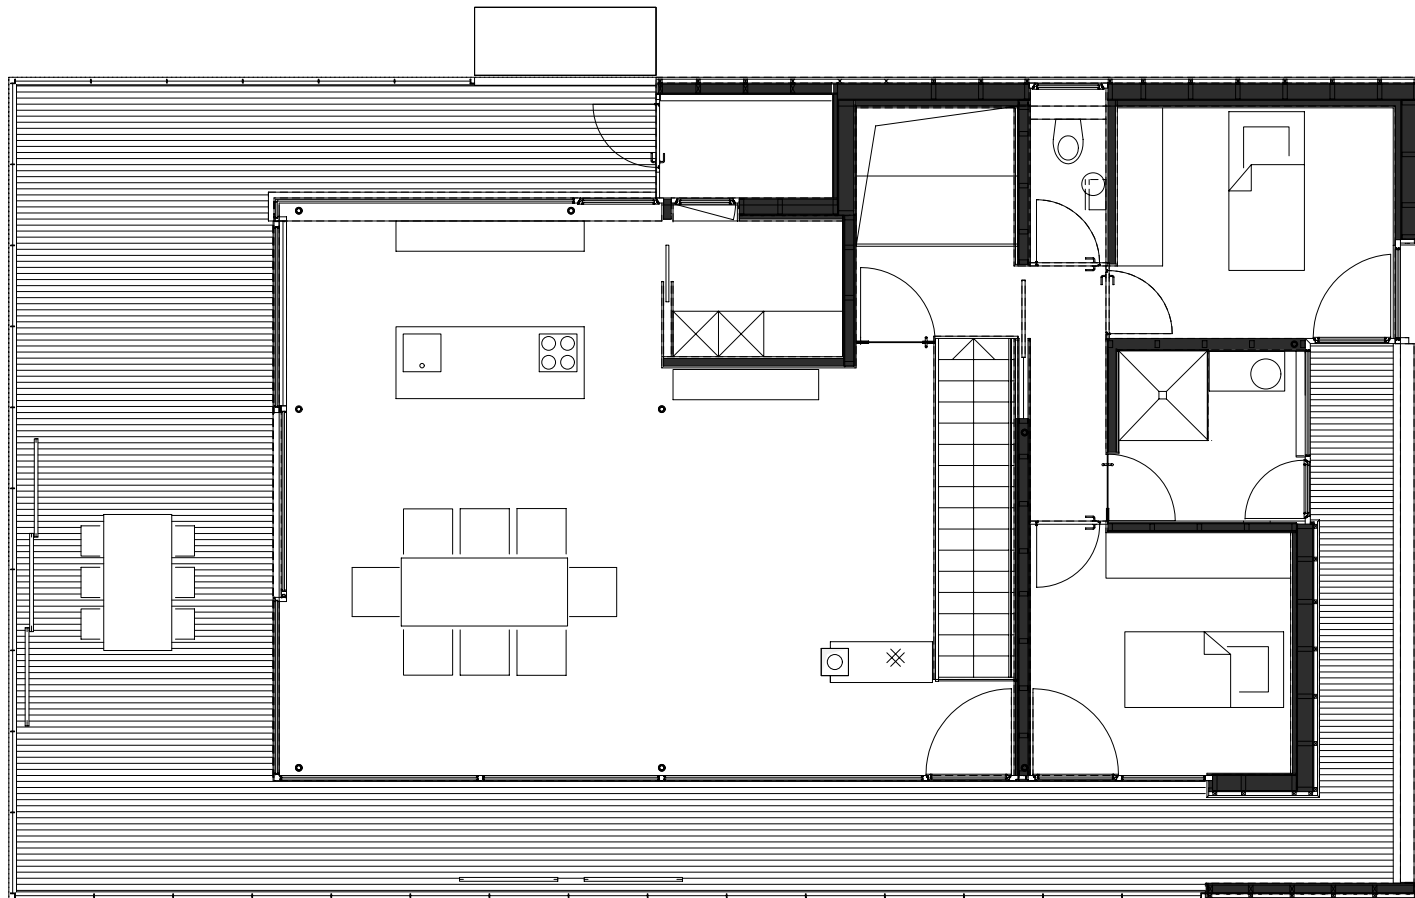

planung DI HERMANN KAUFMANN	publikationsplan	plannummer cad 2_veröffentlichungen hk III / 423	planinhalt ERDGESCHOSS M 1:100
anschrift T +43(0)5572/58174 F +43(0)5572/58013	6858 SCHWARZACH SPORTPLATZWEG 5 E-MAIL office@archbuero.at	projektnummer archiv 421	projekt EFH DR. REINHARD u. AIGA MATHIS, DAFINS

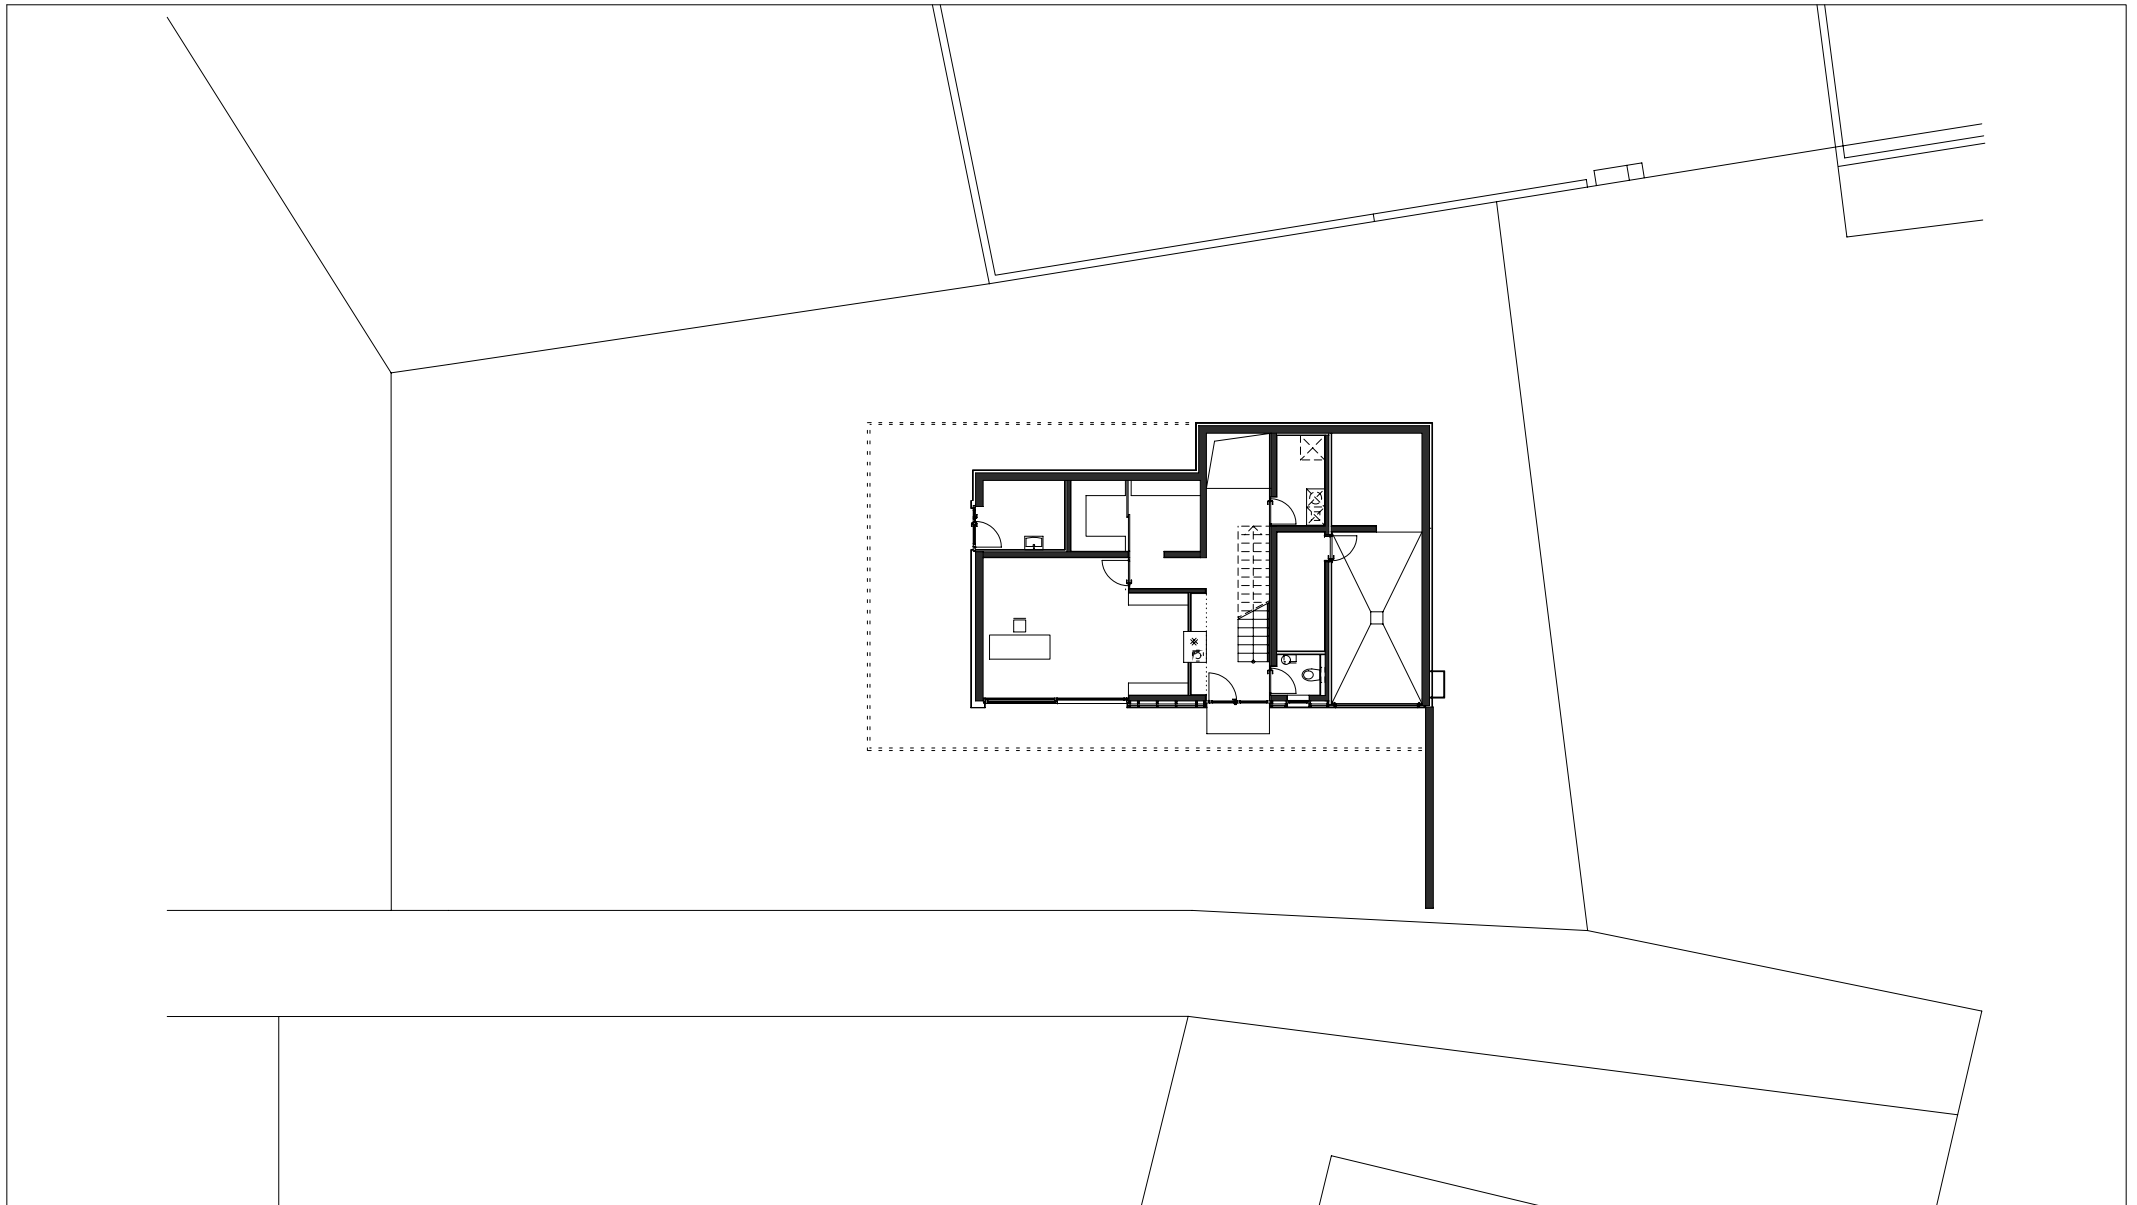

planung DI HERMANN KAUFMANN	publikationsplan	plannummer cad 2_veröffentlichungen hk III / 422	planinhalt KELLERGESCHOSS M 1:250
anschrift T +43(0)5572/58174 F +43(0)5572/58013	6858 SCHWARZACH SPORTPLATZWEG 5 E-MAIL office@archbuero.at	projektnummer archiv 421	projekt EFH DR. REINHARD u. AIGA MATHIS, DAFINS

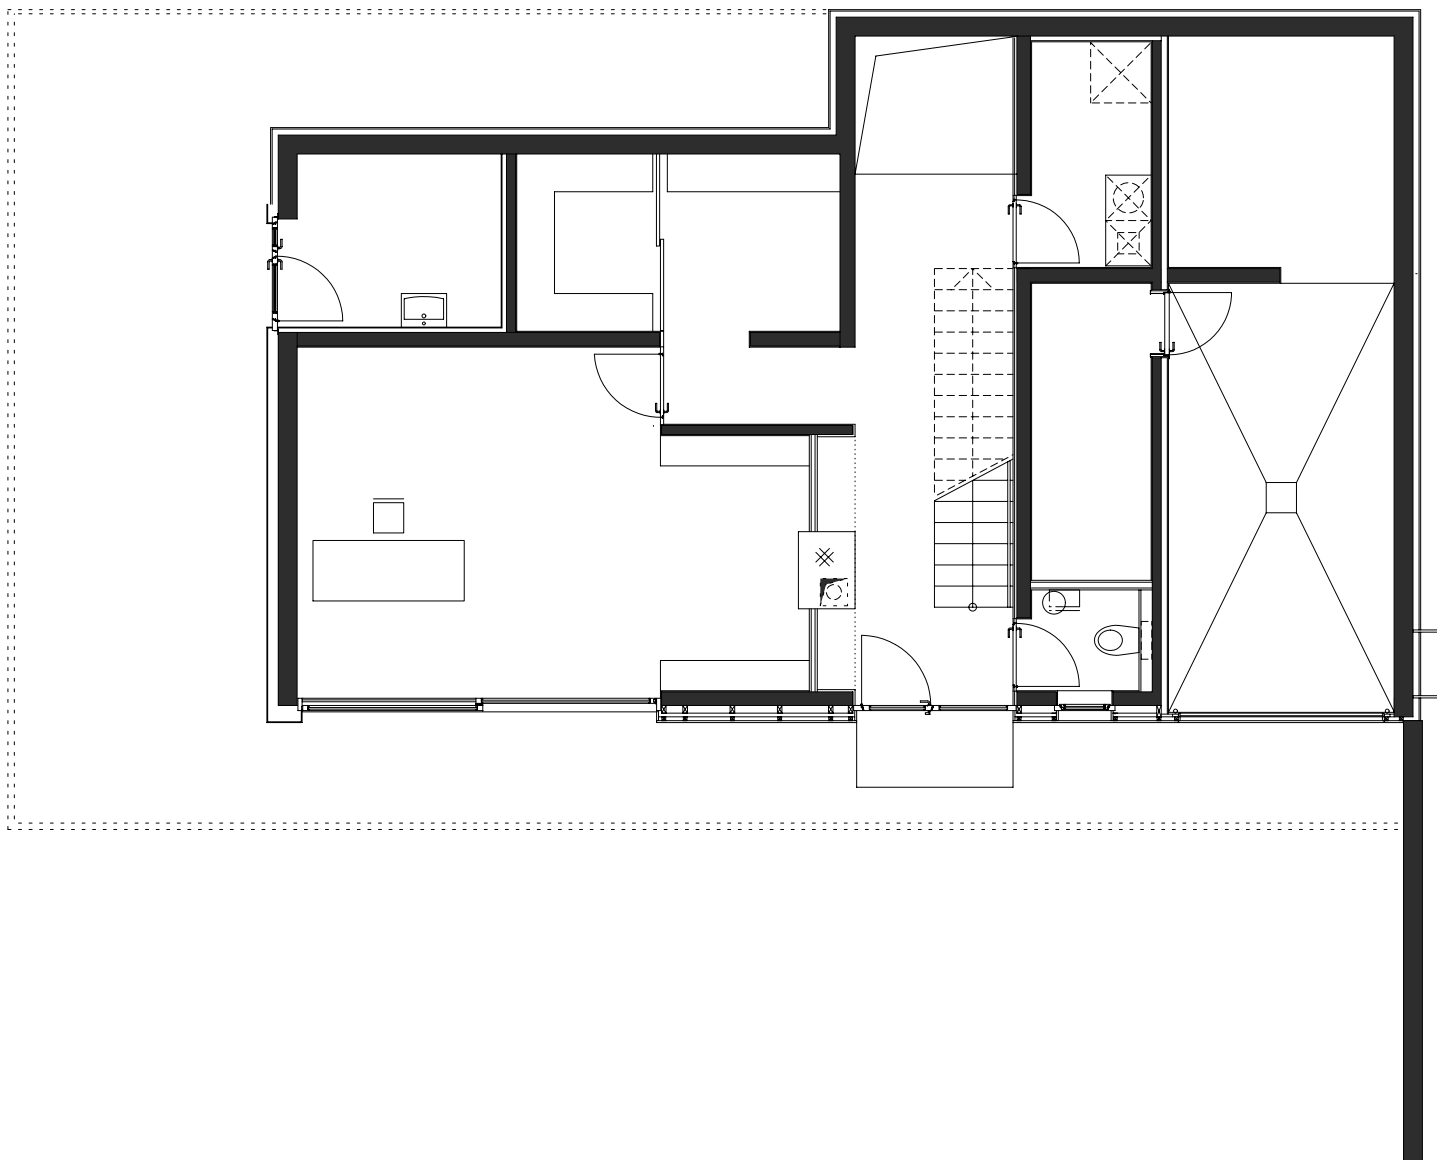

planung
DI HERMANN KAUFMANN

publikationsplan

plannummer cad
2_veröffentlichungen hk III / 424

planinhalt
KELLERGESCHOSS M 1:100

anschrift
T +43(0)5572/58174 F +43(0)5572/58013

6858 SCHWARZACH SPORTPLATZWEG 5
E-MAIL office@archbuero.at

projektnummer archiv
421

projekt
EFH DR. REINHARD u. AIGA MATHIS, DAFINS



planung
DI HERMANN KAUFMANN

publikationsplan


plannummer cad
2_veröffentlichungen hk III / 428

planinhalt
SCHNITT A M 1:100

anschrift
T +43(0)5572/58174 F +43(0)5572/58013
6858 SCHWARZACH SPORTPLATZWEG 5
E-MAIL office@archbuero.at

projektnummer archiv
421

projekt
EFH DR. REINHARD u. AIGA MATHIS, DAFINS

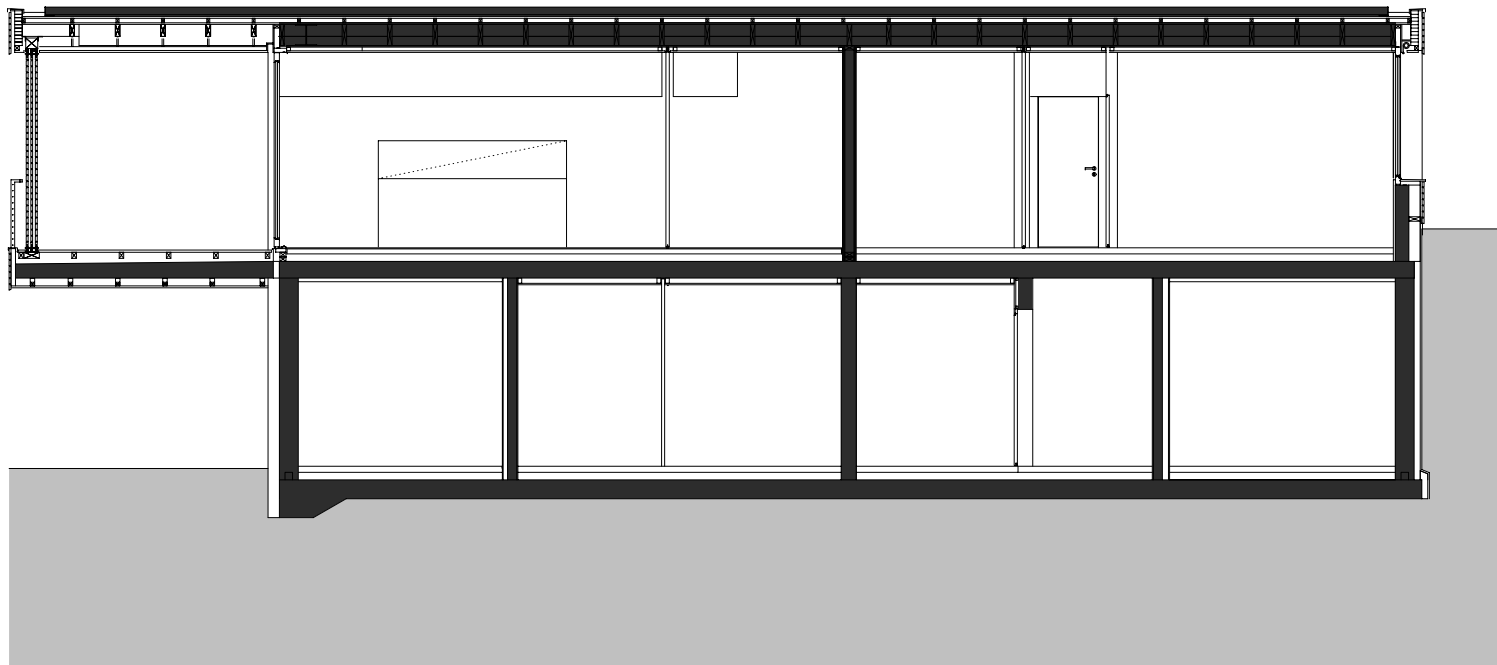

planung
DI HERMANN KAUFMANN

publikationsplan


plannummer cad
2_veröffentlichungen hk III / 429

planinhalt
SCHNITT B M 1:100

anschrift
T +43(0)5572/58174 F +43(0)5572/58013
6858 SCHWARZACH SPORTPLATZWEG 5
E-MAIL office@archbuero.at

projektnummer archiv
421

projekt
EFH DR. REINHARD u. AIGA MATHIS, DAFINS

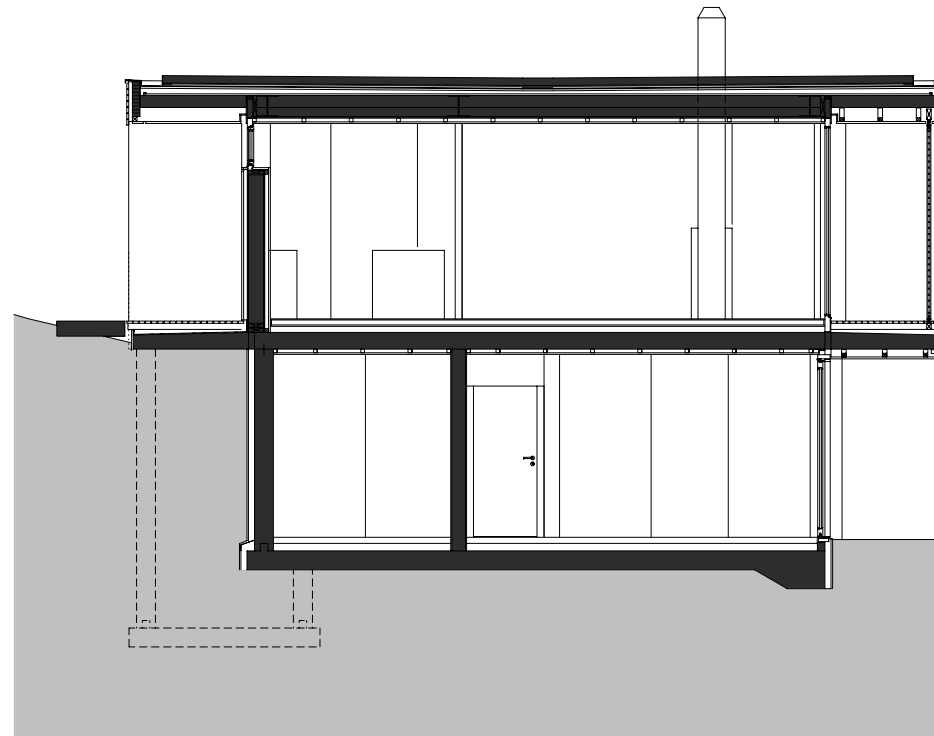

planung
DI HERMANN KAUFMANN

publikationsplan


plannummer cad
2_veröffentlichungen hk III / 425

planinhalt
SCHNITT 1 M 1:100


anschrift
T +43(0)5572/58174 F +43(0)5572/58013
6858 SCHWARZACH SPORTPLATZWEG 5
E-MAIL office@archbuero.at

projektnummer archiv
421

projekt
EFH DR. REINHARD u. AIGA MATHIS, DAFINS

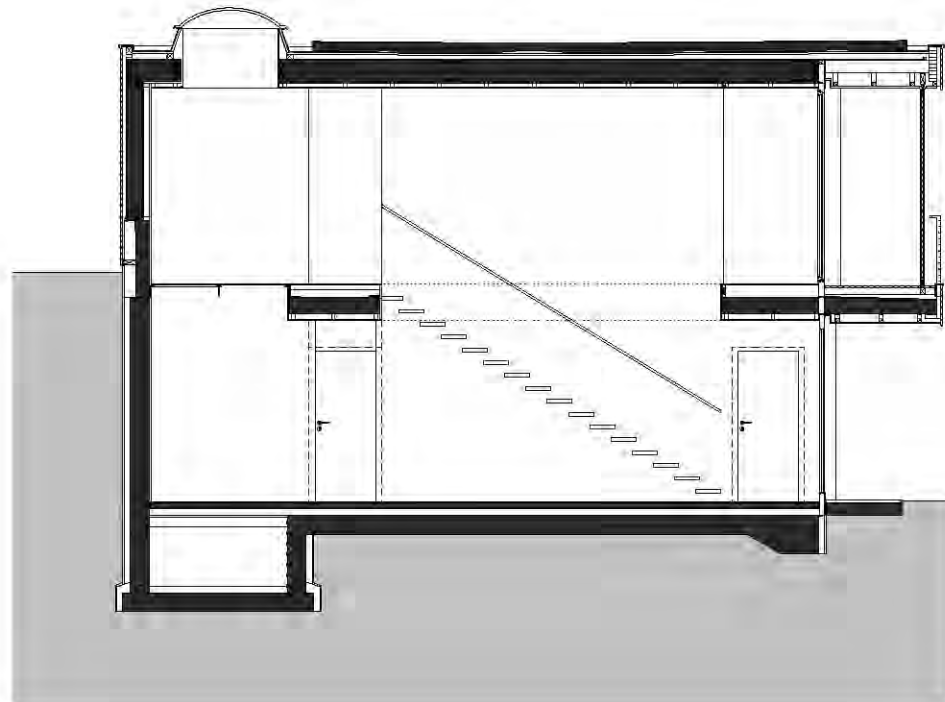

planung DI HERMANN KAUFMANN	publikationsplan	plannummer cad 2_veröffentlichungen hk III / 426	planinhalt SCHNITT 2 M 1:100
anschrift T +43(0)5572/58174 F +43(0)5572/58013 E-MAIL office@archbuero.at	6858 SCHWARZACH SPORTPLATZWEG 5	projektnummer archiv 421	projekt EFH DR. REINHARD u. AIGA MATHIS, DAFINS

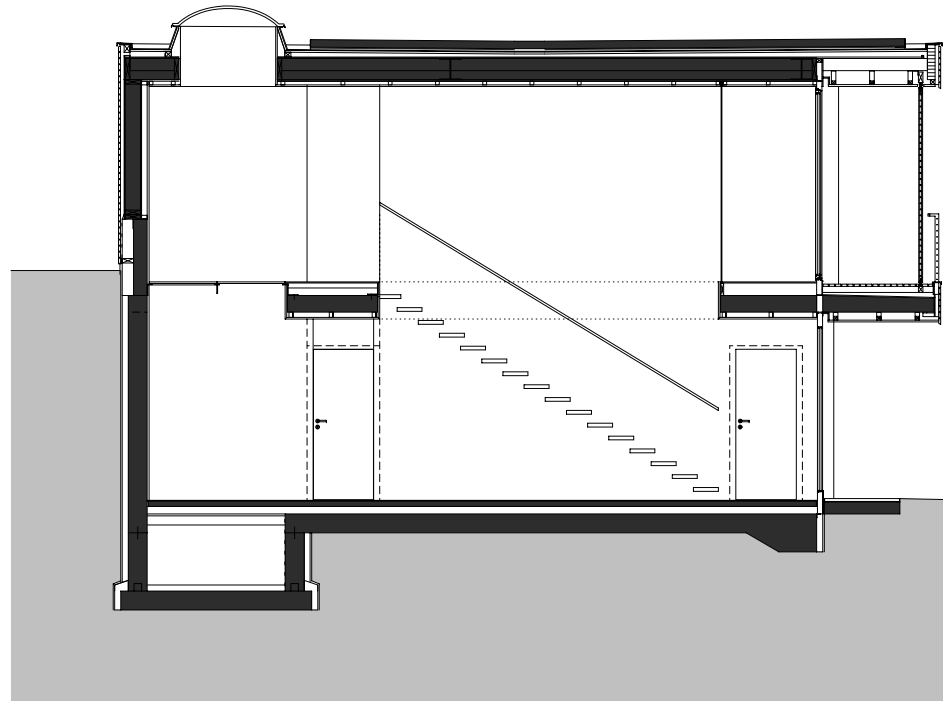

planung
DI HERMANN KAUFMANN

publikationsplan

plannummer cad
2_veröffentlichungen hk III / 426


planinhalt
SCHNITT 2 M 1:100

anschrift
T +43(0)5572/58174 F +43(0)5572/58013

6858 SCHWARZACH SPORTPLATZWEG 5
E-MAIL office@archbuero.at

projektnummer archiv
421

projekt
EFH DR. REINHARD u. AIGA MATHIS, DAFINS

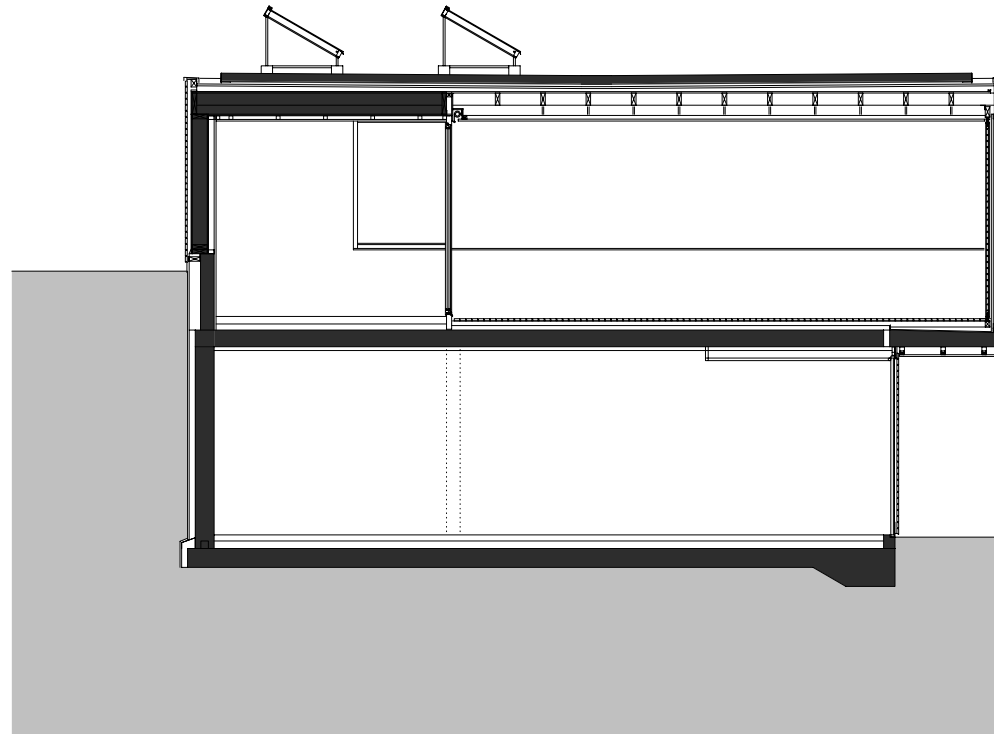

planung
DI HERMANN KAUFMANN

publikationsplan


plannummer cad
2_veröffentlichungen hk III / 427

planinhalt
SCHNITT 3 M 1:100

anschrift
T +43(0)5572/58174 F +43(0)5572/58013
6858 SCHWARZACH SPORTPLATZWEG 5
E-MAIL office@archbuero.at

projektnummer archiv
421

projekt
EFH DR. REINHARD u. AIGA MATHIS, DAFINS

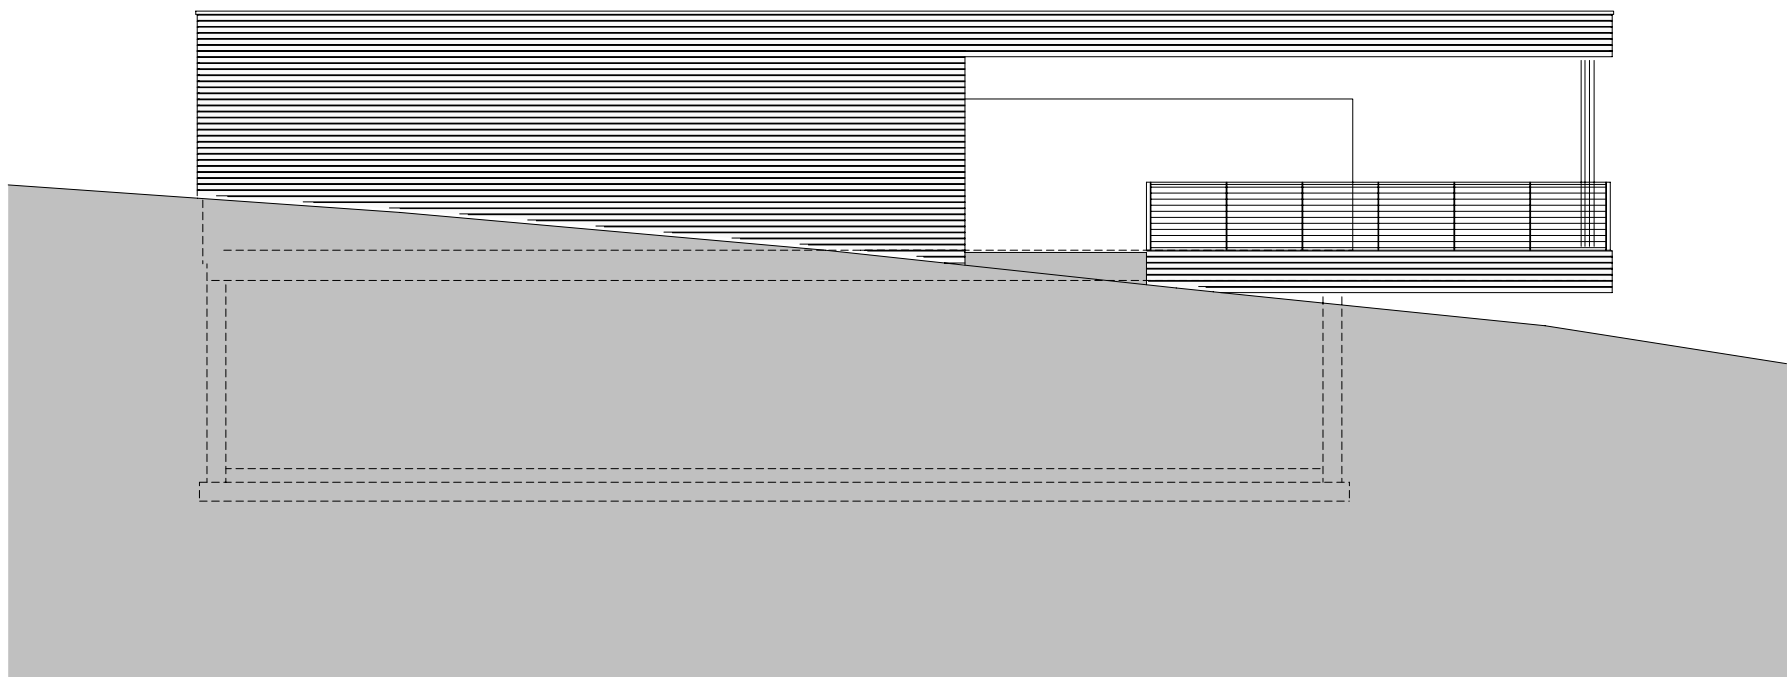

planung
DI HERMANN KAUFMANN

publikationsplan


plannummer cad
2_veröffentlichungen hk III / 430

planinhalt
ANSICHT NORD M 1:100

anschrift
T +43(0)5572/58174 F +43(0)5572/58013
6858 SCHWARZACH SPORTPLATZWEG 5
E-MAIL office@archbuero.at

projektnummer archiv
421

projekt
EFH DR. REINHARD u. AIGA MATHIS, DAFINS

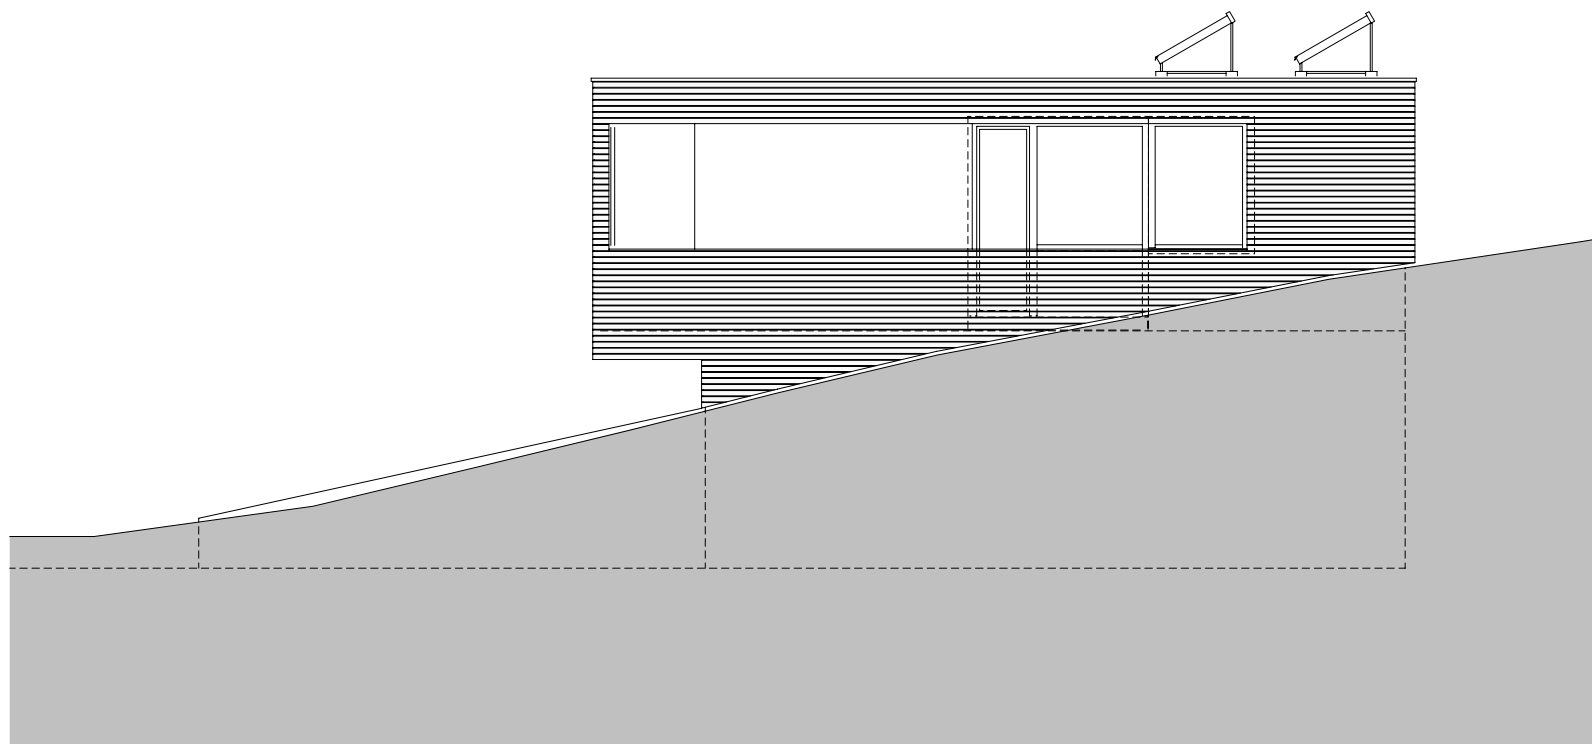

planung
DI HERMANN KAUFMANN

publikationsplan


plannummer cad
2_veröffentlichungen hk III / 433

planinhalt
ANSICHT OST M 1:100

anschrift
T +43(0)5572/58174 F +43(0)5572/58013
6858 SCHWARZACH SPORTPLATZWEG 5
E-MAIL office@archbuero.at

projektnummer archiv
421

projekt
EFH DR. REINHARD u. AIGA MATHIS, DAFINS

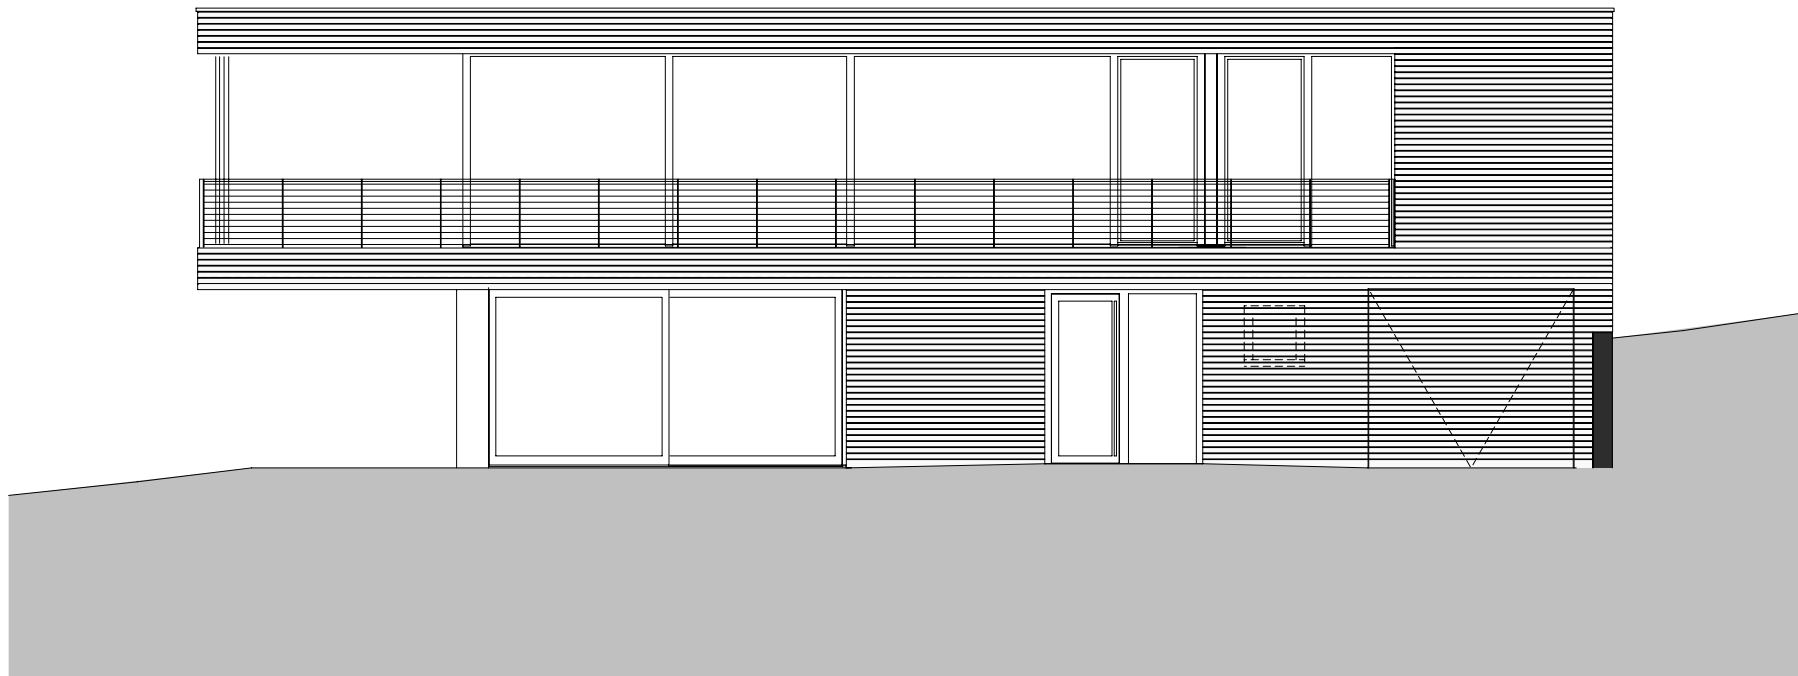

planung
DI HERMANN KAUFMANN

publikationsplan


plannummer cad
2_veröffentlichungen hk III / 432

planinhalt
ANSICHT SÜD M 1:100

anschrift
T +43(0)5572/58174 F +43(0)5572/58013
6858 SCHWARZACH SPORTPLATZWEG 5
E-MAIL office@archbuero.at

projektnummer archiv
421

projekt
EFH DR. REINHARD u. AIGA MATHIS, DAFINS

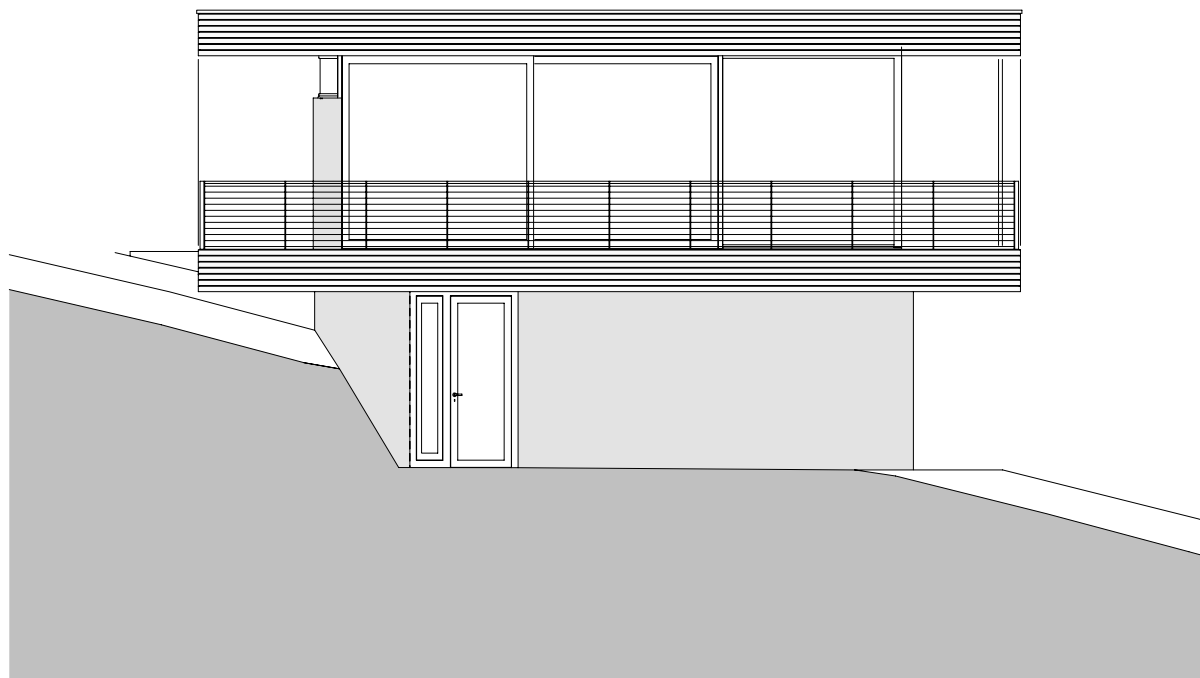

planung DI HERMANN KAUFMANN	publikationsplan	plannummer cad 2_veröffentlichungen hk III / 431	planinhalt ANSICHT WEAT M 1:100
anschrift T +43(0)5572/58174 F +43(0)5572/58013	6858 SCHWARZACH SPORTPLATZWEG 5 E-MAIL office@archbuero.at	projektnummer archiv 421	projekt EFH DR. REINHARD u. AIGA MATHIS, DAFINS