



planung
DI HERMANN KAUFMANN

publikationsplan


plannummer cad
2_veröffentlichungen hk III / 780

planinhalt
LAGEPLAN M 1:1000

anschrift
6858 SCHWARZACH SPORTPLATZWEG 5
T +43(0)5572/58174 F +43(0)5572/58013 EMAIL office@archbuero.at

projektnummer archiv
510

projekt
OSKARSUT

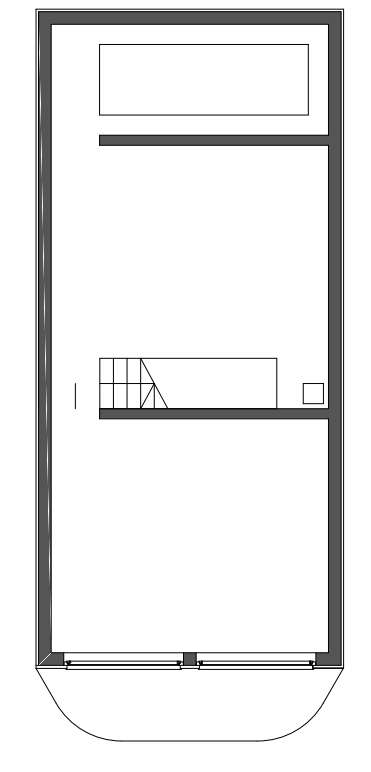

planung
DI HERMANN KAUFMANN

publikationsplan

plannummer cad

2_veröffentlichungen hk III / 781


planinhalt

KG M 1:150

anschrift
T +43(0)5572/58174 F +43(0)5572/58013
6858 SCHWARZACH SPORTPLATZWEG 5
EMAIL office@archbuero.at

projektnummer archiv
510

projekt
OSKARSUT

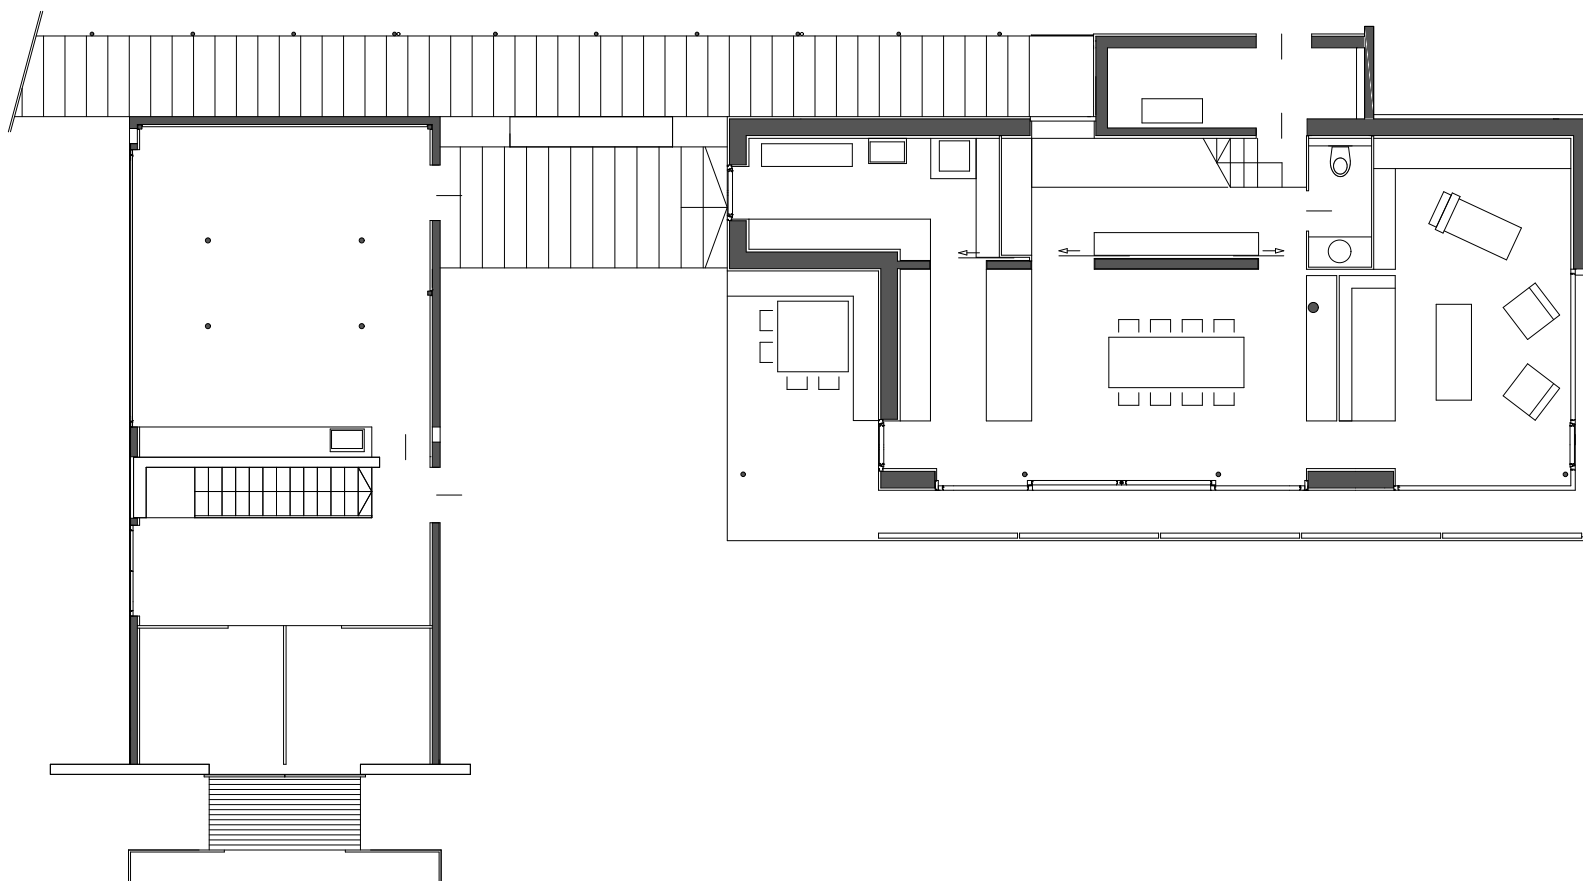

planung
DI HERMANN KAUFMANN

publikationsplan

plannummer cad

2_veröffentlichungen hk III / 782


planinhalt

EG M 1:150

anschrift
6858 SCHWARZACH SPORTPLATZWEG 5
T +43(0)5572/58174 F +43(0)5572/58013
EMAIL office@archbuero.at

projektnummer archiv
510

projekt
OSKARSUT

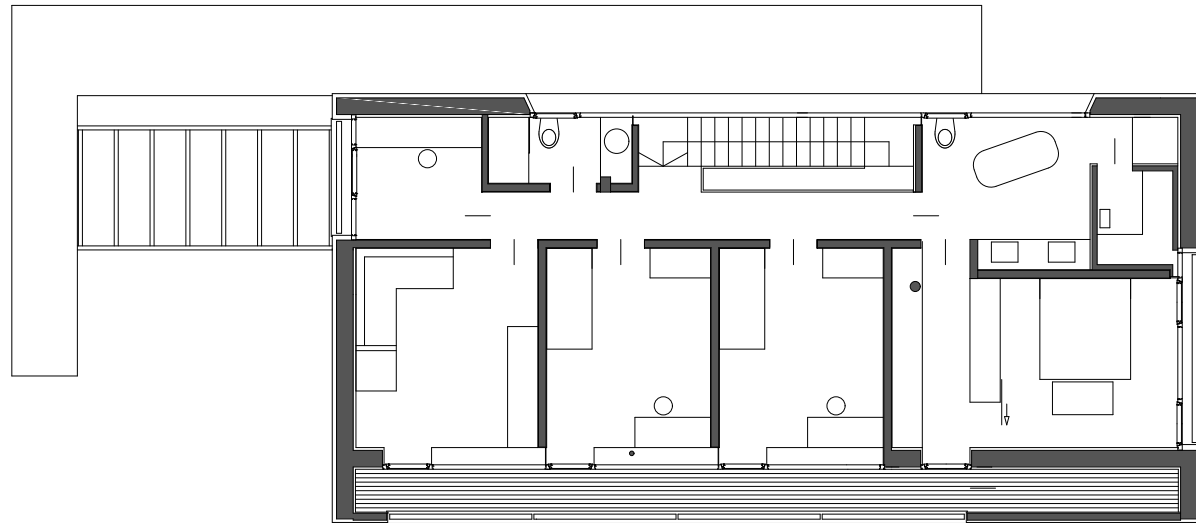

planung
DI HERMANN KAUFMANN

publikationsplan

plannummer cad

2_veröffentlichungen hk III / 783




planinhalt

OG M 1:150

anschrift
6858 SCHWARZACH SPORTPLATZWEG 5
T +43(0)5572/58174 F +43(0)5572/58013 EMAIL office@archbuero.at

projektnummer archiv
510

projekt
OSKARSUT

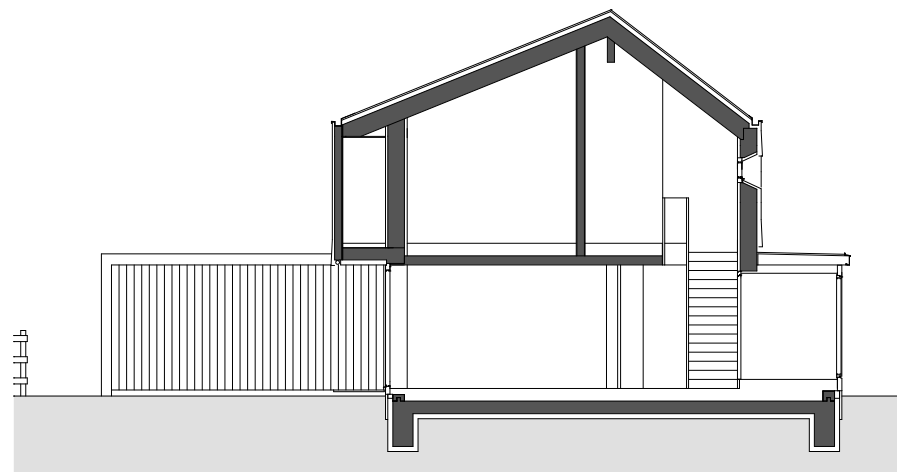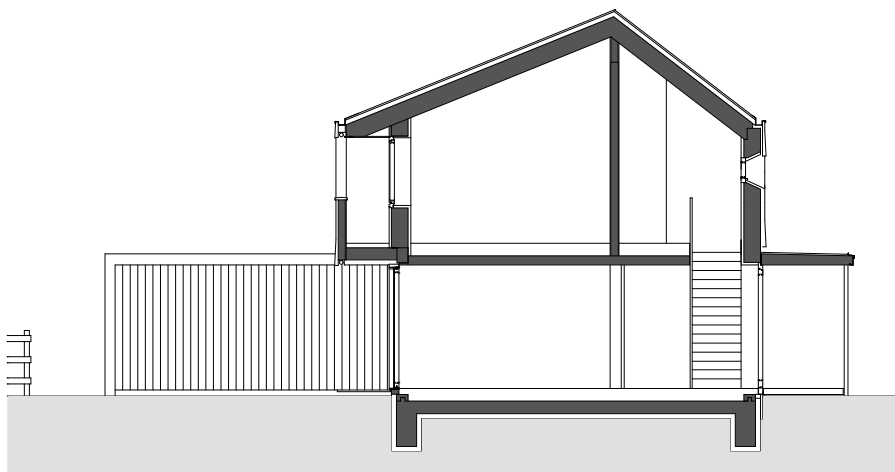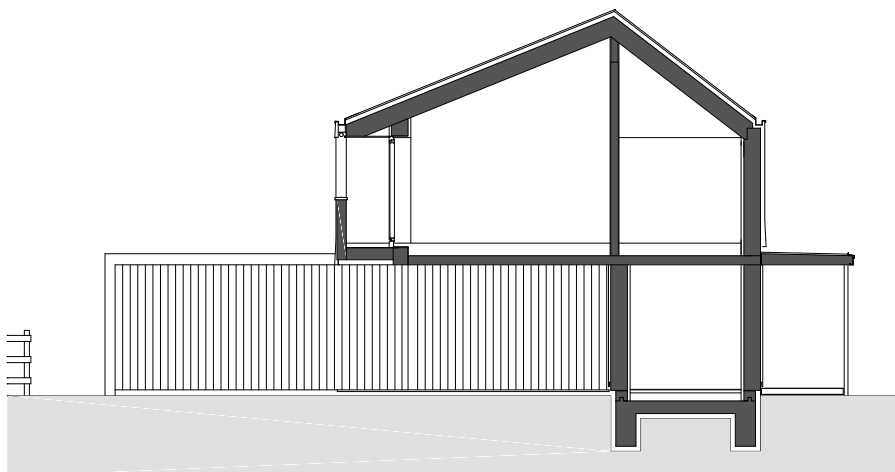

planung
DI HERMANN KAUFMANN

publikationsplan

plannummer cad

2_veröffentlichungen hk III / 784

planinhalt

QUERSCHNITT 13 M 1:150


anschrift
T +43(0)5572/58174 F +43(0)5572/58013

6858 SCHWARZACH SPORTPLATZWEG 5

EMAIL office@archbuero.at

projektnummer archiv
510

projekt
OSKARSUT

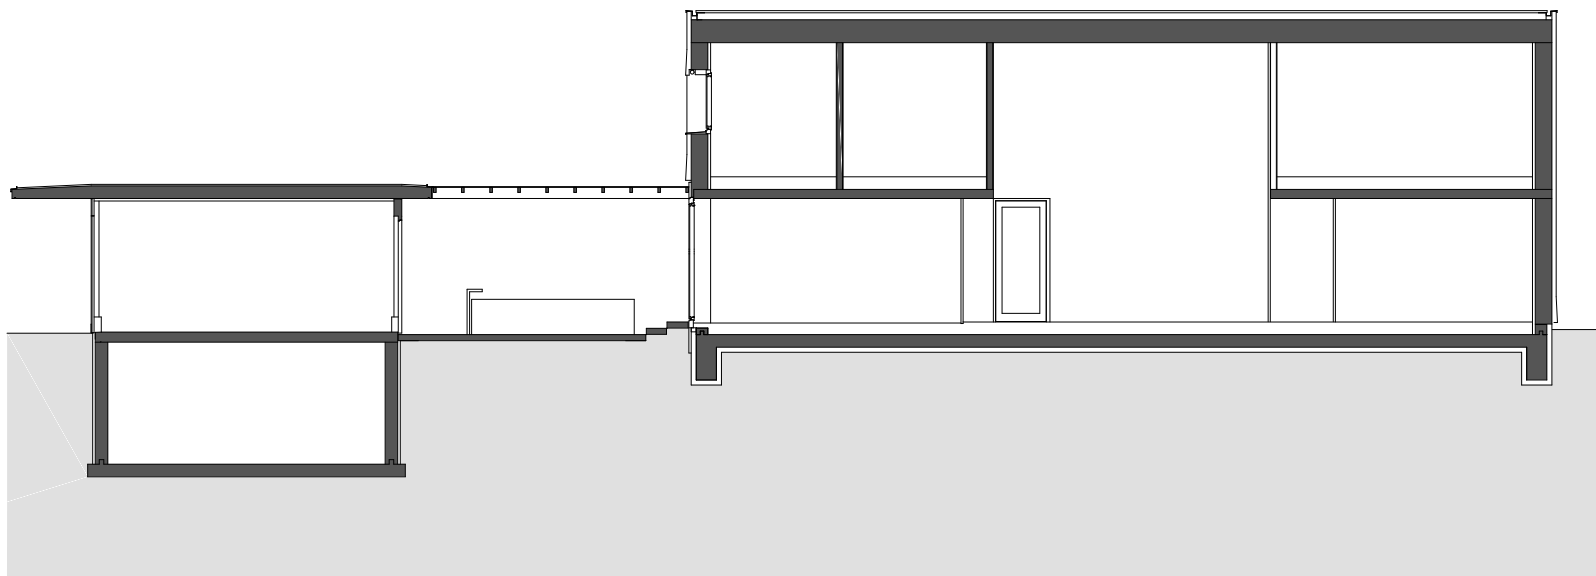

planung
DI HERMANN KAUFMANN

publikationsplan

plannummer cad

2_veröffentlichungen hk III / 785

planinhalt

LÄNGSSCHNITT M 1:150

anschrift 6858 SCHWARZACH SPORTPLATZWEG 5
T +43(0)5572/58174 F +43(0)5572/58013 EMAIL office@archbuero.at

projektnummer archiv
510

projekt
OSKARSUT