



Architekten **Hermann Kaufmann ZT GmbH**

Sportplatzweg 5 A-6858 Schwarzach
 T +43 (0)5572 58174 www.hermann-kaufmann.at
 office@hermann-kaufmann.at



Plannummer CAD
 2_veröffentlichungen hk III / 1105

Projektnummer Archiv
 600

Publikationsplan


M 1:500

Projekt

Planinhalt

ERWEITERUNG NATURHOTEL CHESA VALISA

ERDGESCHOSS

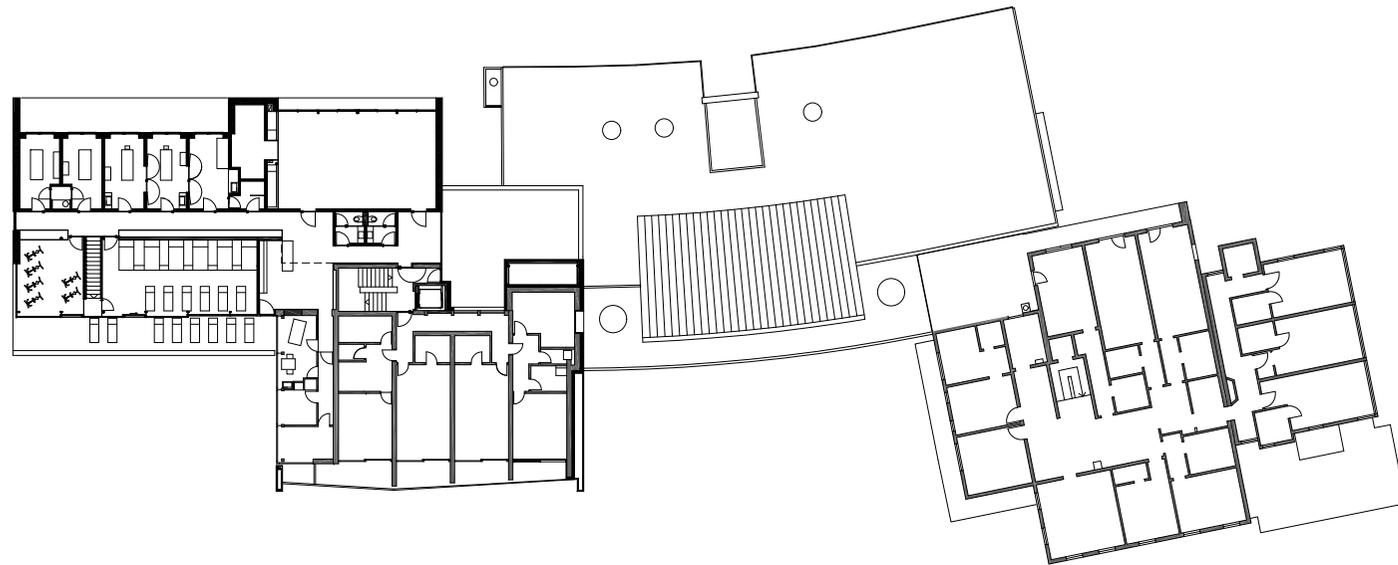

Architekten **Hermann Kaufmann ZT GmbH**

Sportplatzweg 5 A-6858 Schwarzach
 T +43 (0)5572 58174 www.hermann-kaufmann.at
 office@hermann-kaufmann.at



Plannummer CAD
 2_veröffentlichungen hk III / 1106

Projektnummer Archiv
 600

Publikationsplan

M 1:500

Projekt

ERWEITERUNG NATURHOTEL CHESA VALISA

Planinhalt

OBERGESCHOSS



Architekten **Hermann Kaufmann ZT GmbH**

Sportplatzweg 5 A-6858 Schwarzach
 T +43 (0)5572 58174 www.hermann-kaufmann.at
 office@hermann-kaufmann.at



Plannummer CAD
 2_veröffentlichungen hk III / 1107

Projektnummer Archiv
 600

Publikationsplan


M 1:500

Projekt

ERWEITERUNG NATURHOTEL CHESA VALISA

Planinhalt

2.OBERGESCHOSS

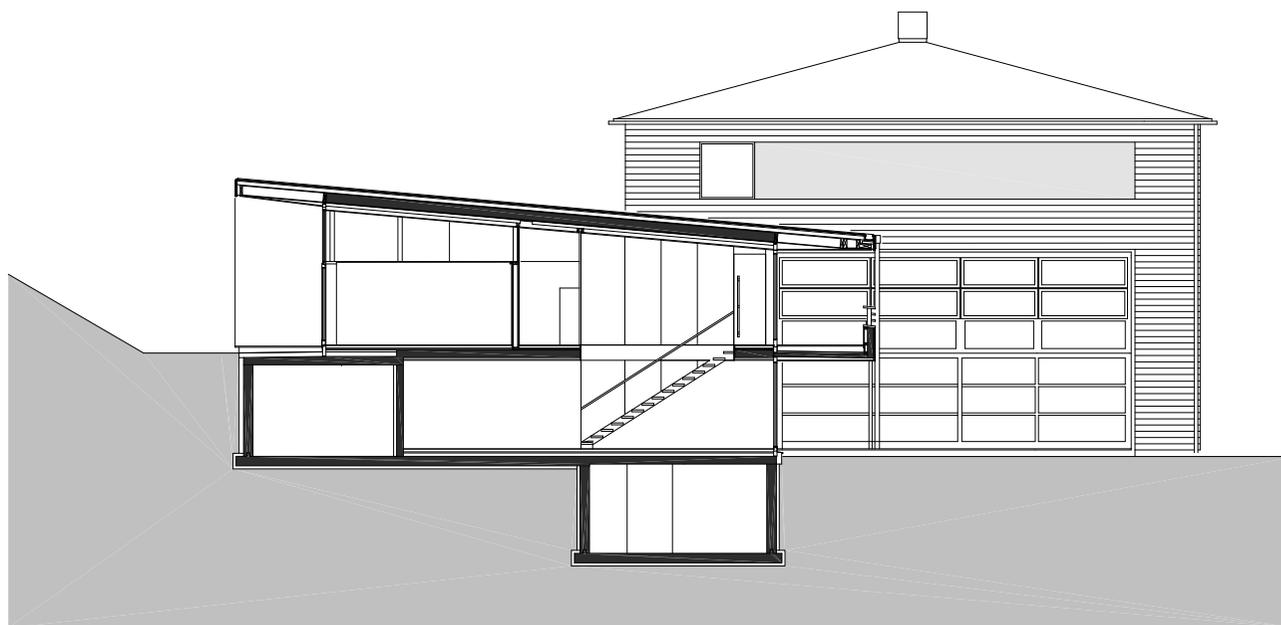

Architekten **Hermann Kaufmann ZT GmbH**

Sportplatzweg 5 A-6858 Schwarzach
 T +43 (0)5572 58174 www.hermann-kaufmann.at
 office@hermann-kaufmann.at



Plannummer CAD
 2_veroeffentlichungen hk III / 1109

Projektnummer Archiv
 600

Publikationsplan


M 1:200

Projekt

ERWEITERUNG NATURHOTEL CHESA VALISA

Planinhalt

SCHNITT 2

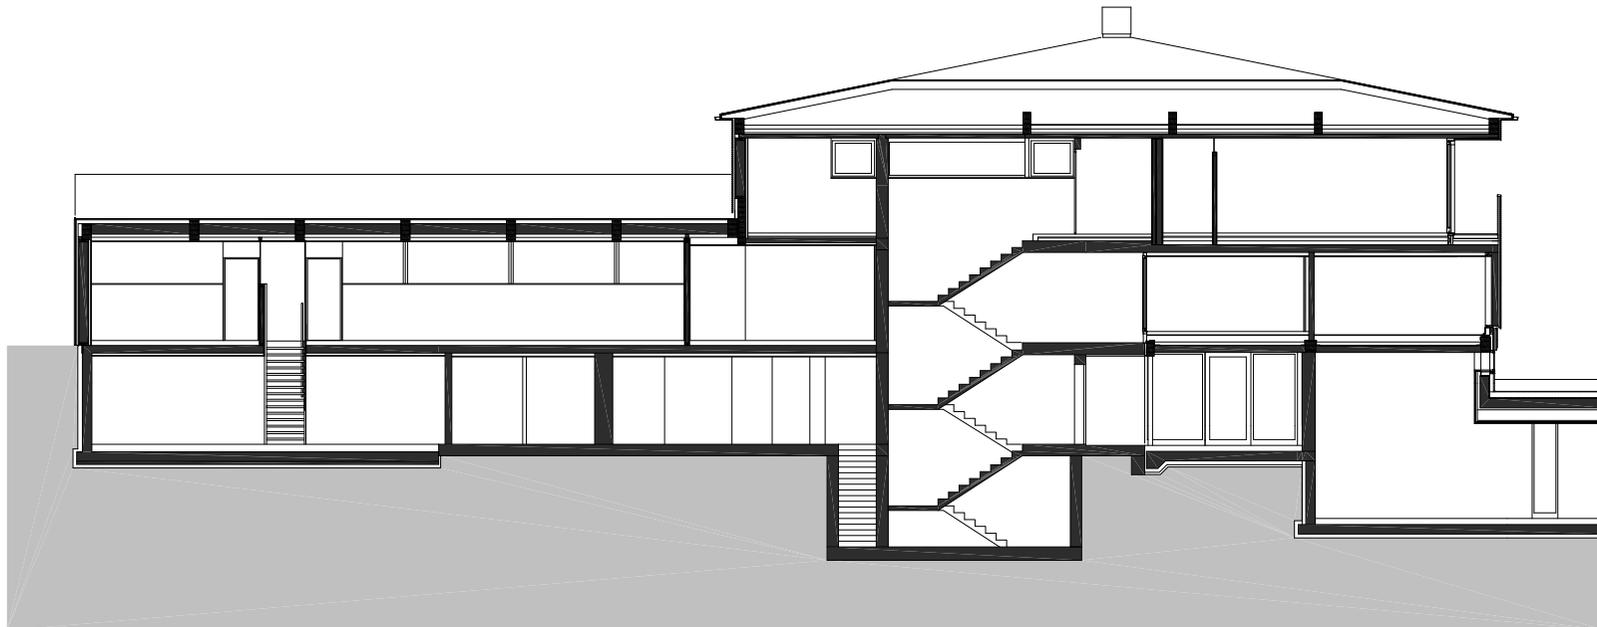

Architekten **Hermann Kaufmann ZT GmbH**

Sportplatzweg 5 A-6858 Schwarzach
 T +43 (0)5572 58174 www.hermann-kaufmann.at
 office@hermann-kaufmann.at



Plannummer CAD
 2_veröffentlichungen hk III / 1108

Projektnummer Archiv
 600

Publikationsplan


M 1:200

Projekt

ERWEITERUNG NATURHOTEL CHESA VALISA

Planinhalt

SCHNITT C

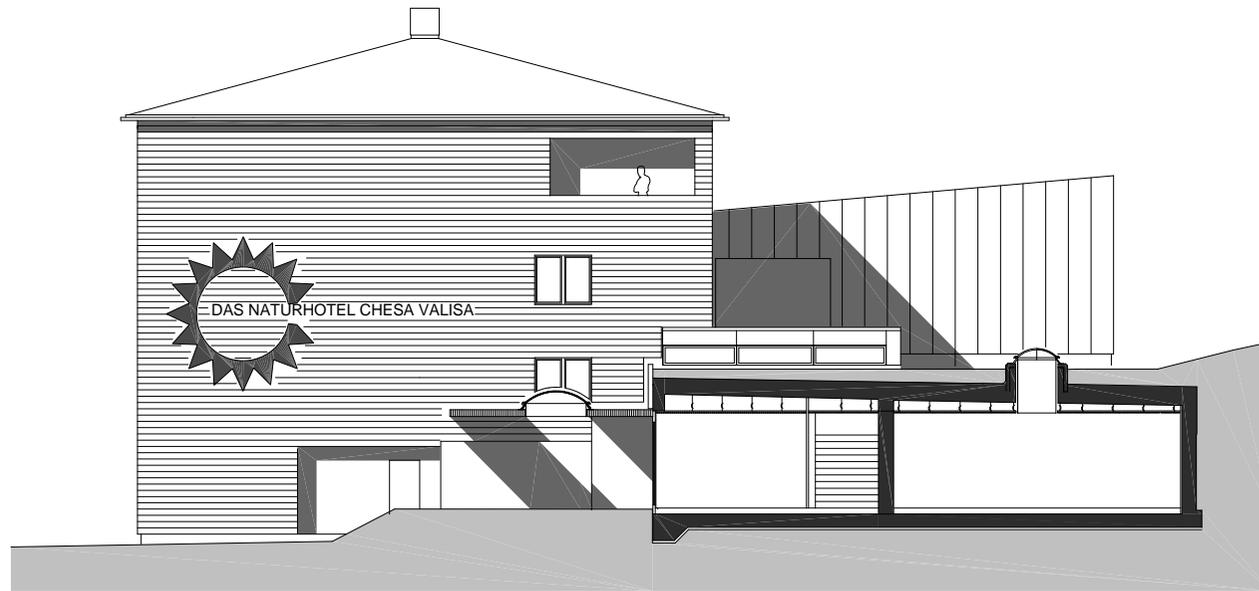

Architekten **Hermann Kaufmann ZT GmbH**

Sportplatzweg 5 A-6858 Schwarzach
 T +43 (0)5572 58174 www.hermann-kaufmann.at
 office@hermann-kaufmann.at



Plannummer CAD
 2_veröffentlichungen hk III / 1110

Projektnummer Archiv
 600

Publikationsplan

M 1:200

Projekt

ERWEITERUNG NATURHOTEL CHESA VALISA

Planinhalt

ANSICHT NORD-OST



Architekten **Hermann Kaufmann ZT GmbH**

Sportplatzweg 5 A-6858 Schwarzach
 T +43 (0)5572 58174 www.hermann-kaufmann.at
 office@hermann-kaufmann.at



Plannummer CAD
 2_veröffentlichungen hk III / 1112

Projektnummer Archiv
 600

Publikationsplan

M 1:200

Projekt

ERWEITERUNG NATURHOTEL CHESA VALISA

Planinhalt

ANSICHT NORD-WEST



Architekten **Hermann Kaufmann ZT GmbH**

Sportplatzweg 5 A-6858 Schwarzach
 T +43 (0)5572 58174 www.hermann-kaufmann.at
 office@hermann-kaufmann.at



Plannummer CAD
 2_veröffentlichungen hk III / 1111

Projektnummer Archiv
 600

Publikationsplan


M 1:500
 M 1:200

Projekt

ERWEITERUNG NATURHOTEL CHESA VALISA

Planinhalt

ANSICHT SÜD-OST

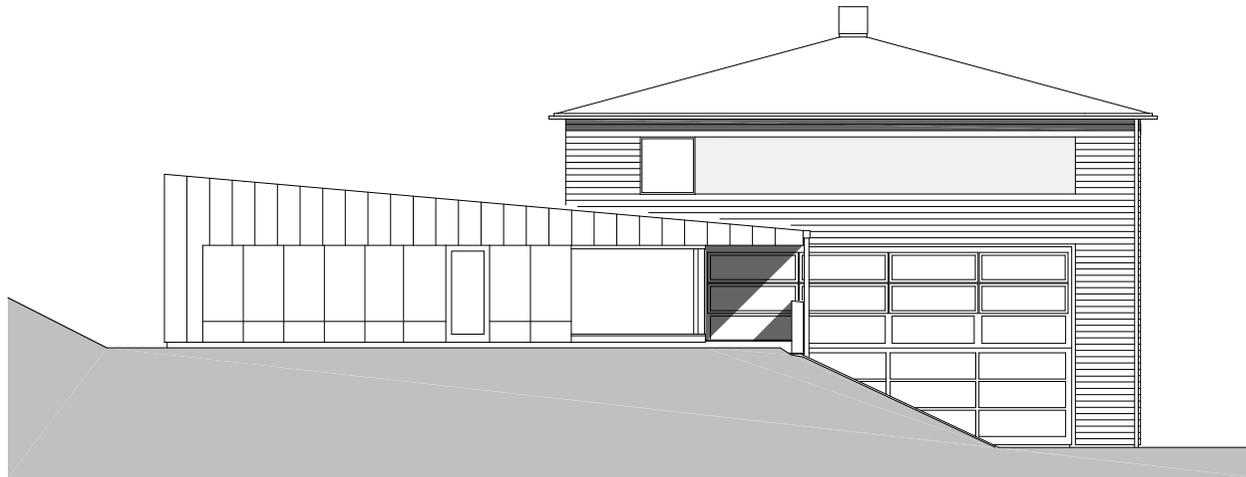

Architekten **Hermann Kaufmann ZT GmbH**

Sportplatzweg 5 A-6858 Schwarzach
 T +43 (0)5572 58174 www.hermann-kaufmann.at
 office@hermann-kaufmann.at



Plannummer CAD
 2_veröffentlichungen hk III / 1113

Projektnummer Archiv
 600

Publikationsplan

M 1:200

Projekt

ERWEITERUNG NATURHOTEL CHESA VALISA

Planinhalt

ANSICHT SÜD-WEST