





planung  
DI HERMANN KAUFMANN

publikationsplan

plannummer cad  
2\_veröffentlichungen hk III / 830


planinhalt  
LAGEPLAN M 1:1500

anschrift  
T +43(0)5572/58174 F +43(0)5572/58013

6858 SCHWARZACH SPORTPLATZWEG 5  
E-MAIL office@archbuero.at

projektnummer archiv  
522

projekt  
WOHNANLAGE MORSCHER - SULZBERG

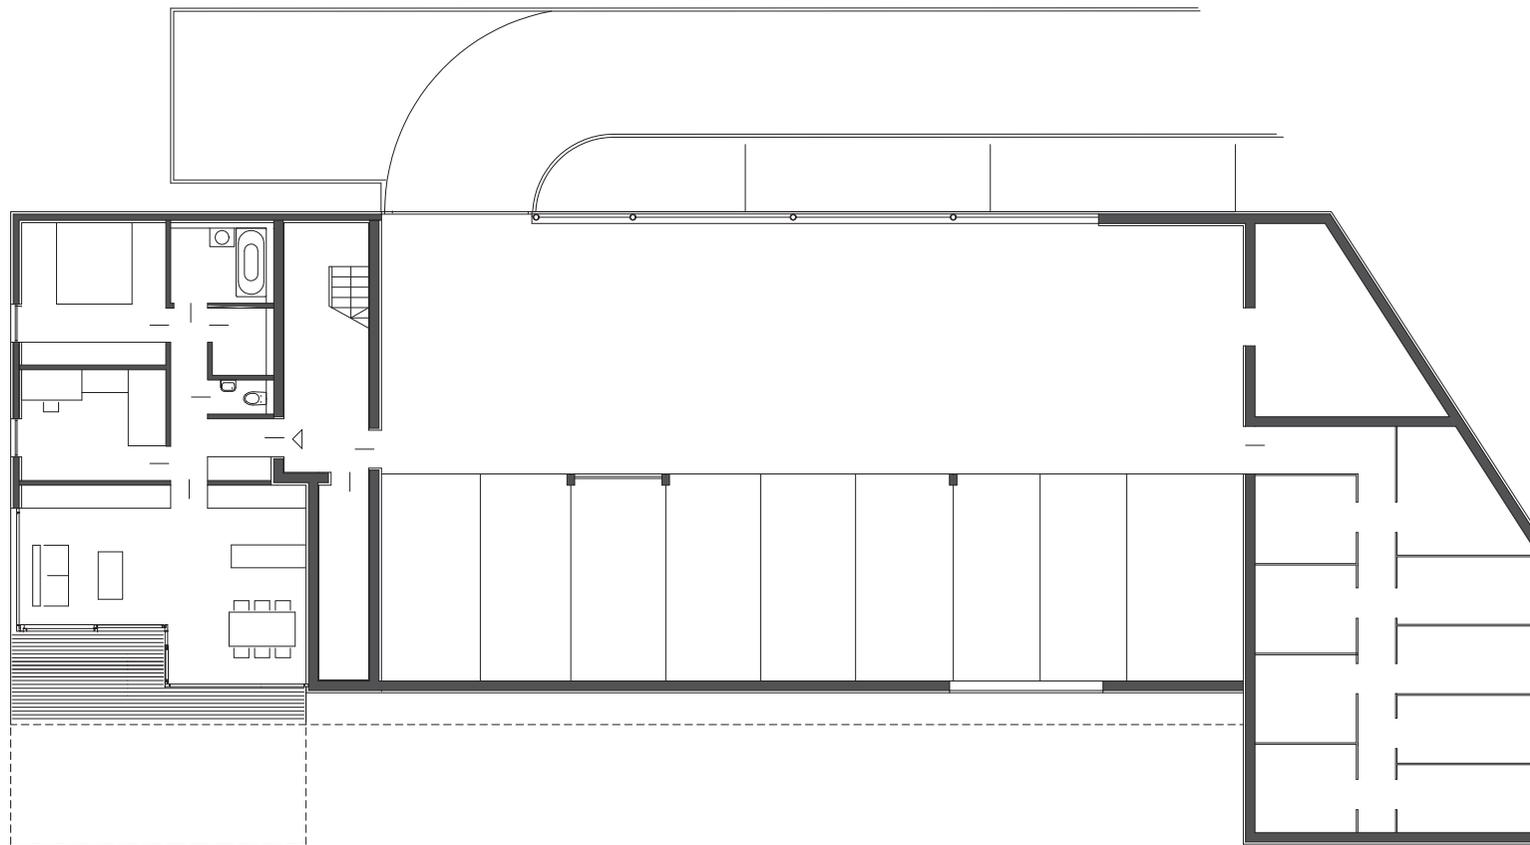

planung  
DI HERMANN KAUFMANN

publikationsplan

plannummer cad  
2\_veröffentlichungen hk III / 833

planinhalt  
UNTERGESCHOSS M 1:200

anschrift  
T +43(0)5572/58174 F +43(0)5572/58013

6858 SCHWARZACH SPORTPLATZWEG 5  
E-MAIL office@archbuero.at

projektnummer archiv  
522

projekt  
WOHNANLAGE MORSCHER - SULZBERG



planung  
DI HERMANN KAUFMANN

publikationsplan

plannummer cad  
2\_veröffentlichungen hk III / 831


planinhalt  
ERDGESCHOSS M 1:200

anschrift  
T +43(0)5572/58174 F +43(0)5572/58013

6858 SCHWARZACH SPORTPLATZWEG 5  
E-MAIL office@archbuero.at

projektnummer archiv  
522

projekt  
WOHNANLAGE MORSCHER - SULZBERG

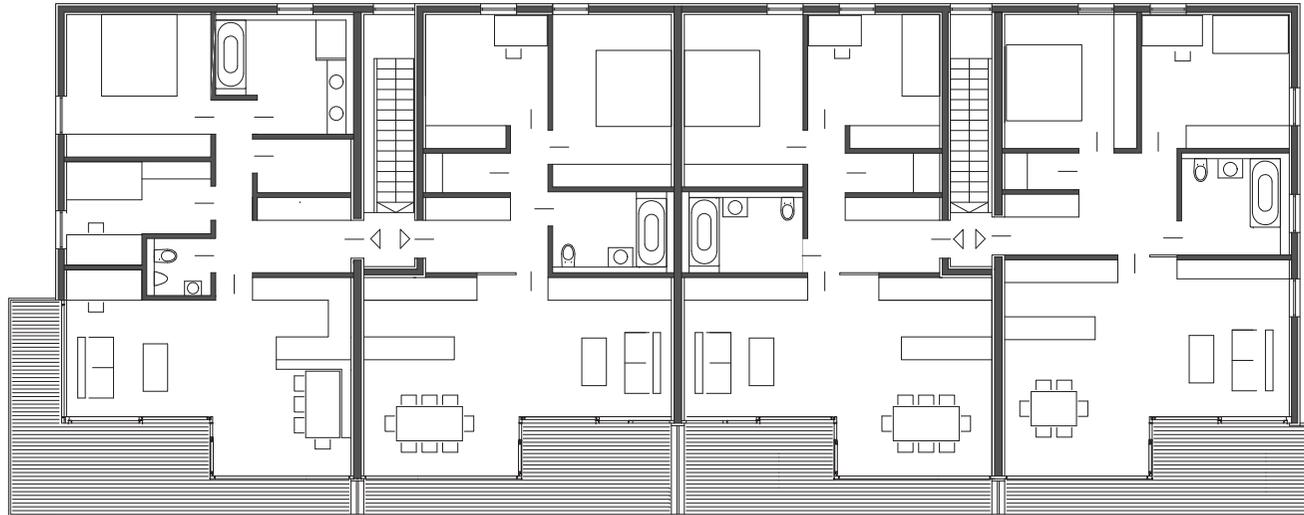

planung  
DI HERMANN KAUFMANN

publikationsplan

plannummer cad  
2\_veröffentlichungen hk III / 832


planinhalt  
OBERGESCHOSS M 1:200

anschrift  
T +43(0)5572/58174 F +43(0)5572/58013

6858 SCHWARZACH SPORTPLATZWEG 5  
E-MAIL office@archbuero.at

projektnummer archiv  
522

projekt  
WOHNANLAGE MORSCHER - SULZBERG

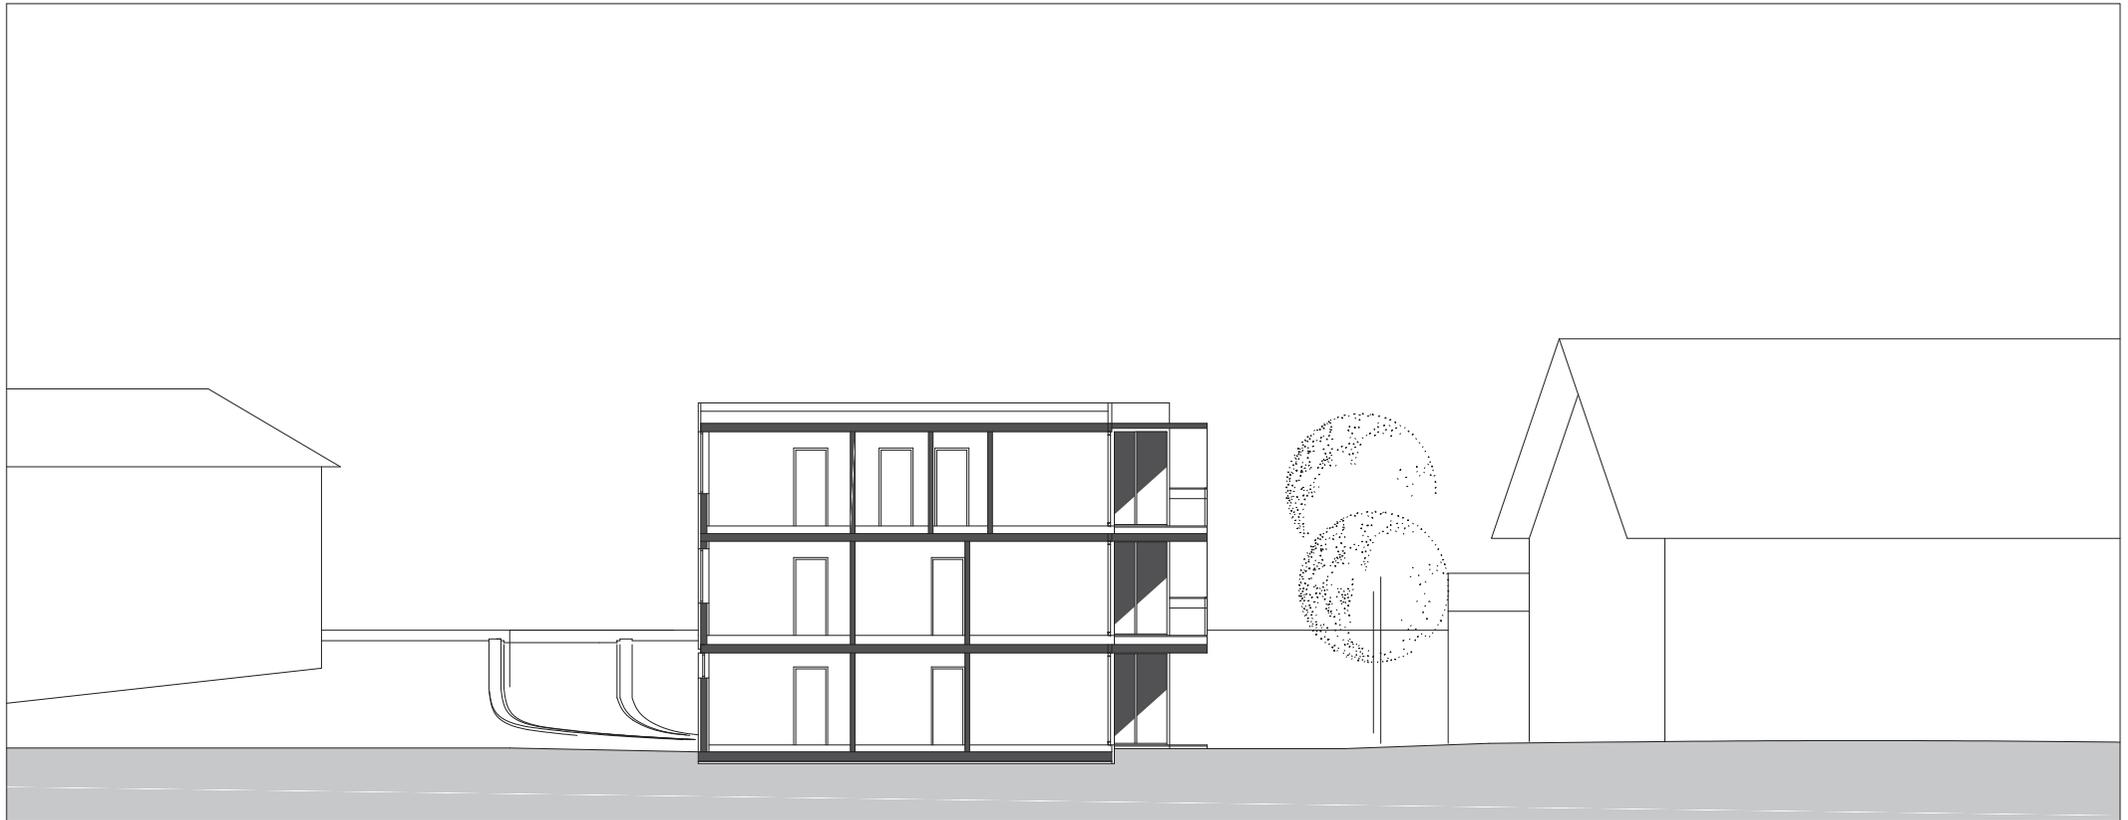

planung  
DI HERMANN KAUFMANN

publikationsplan

plannummer cad  
2\_veröffentlichungen hk III / 834


planinhalt  
SCHNITT M 1:200

anschrift  
T +43(0)5572/58174 F +43(0)5572/58013


6858 SCHWARZACH SPORTPLATZWEG 5  
E-MAIL office@archbuero.at

projektnummer archiv  
522

projekt  
WOHNANLAGE MORSCHER - SULZBERG

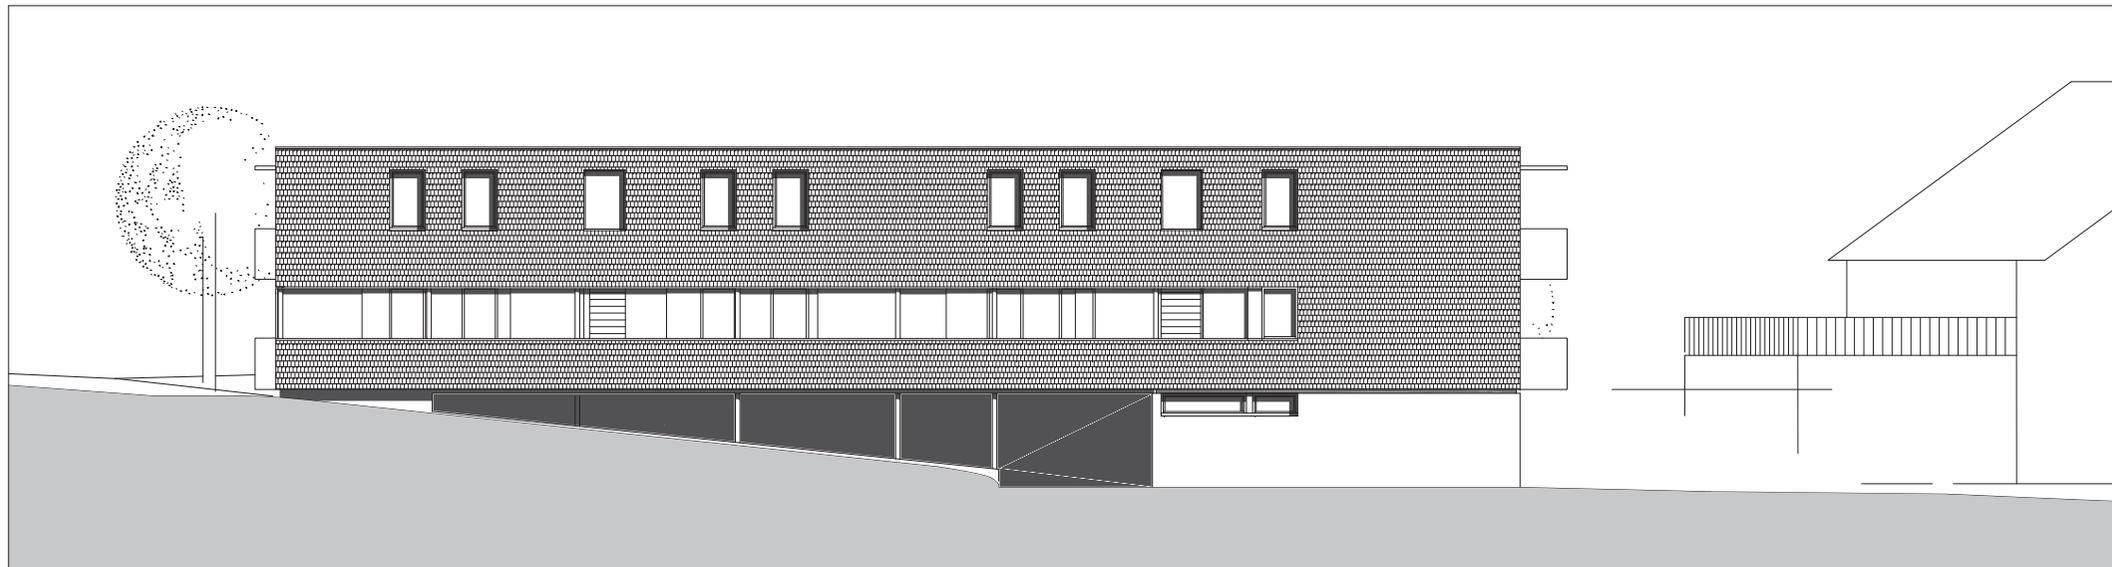


ANSICHTEN NORD

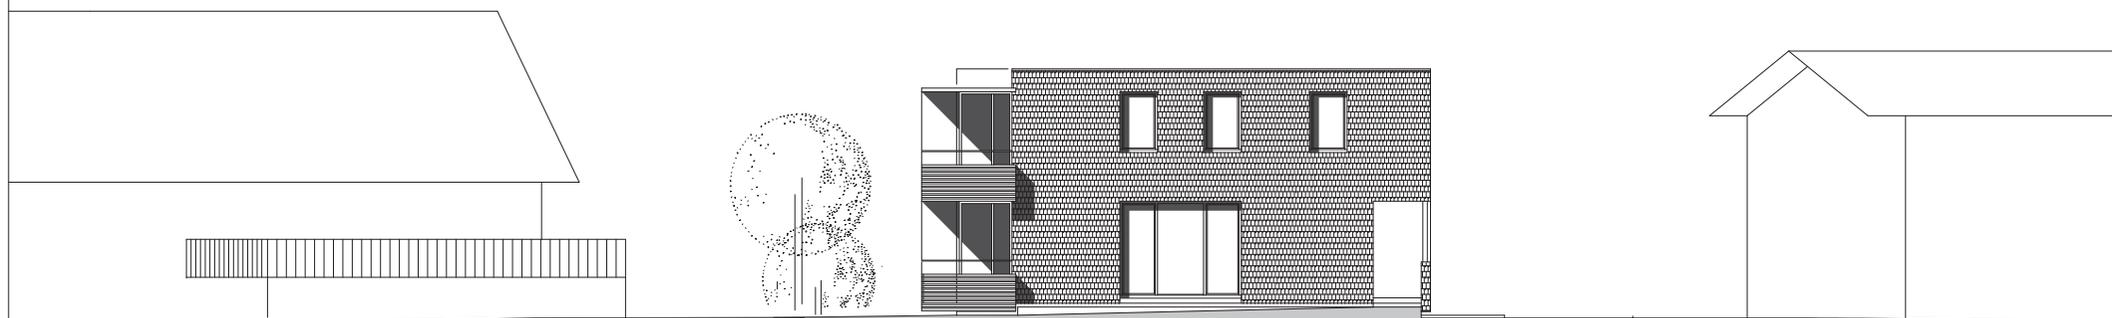


ANSICHTEN OST

planung DI HERMANN KAUFMANN	publikationsplan	plannummer cad 2_veröffentlichungen hk III / 835	planinhalt ANSICHTEN NORD_OST M 1:200
anschrift T +43(0)5572/58174 F +43(0)5572/58013	6858 SCHWARZACH SPORTPLATZWEG 5 E-MAIL office@archbuero.at	projektnummer archiv 522	projekt WOHNANLAGE MORSCHER - SULZBERG

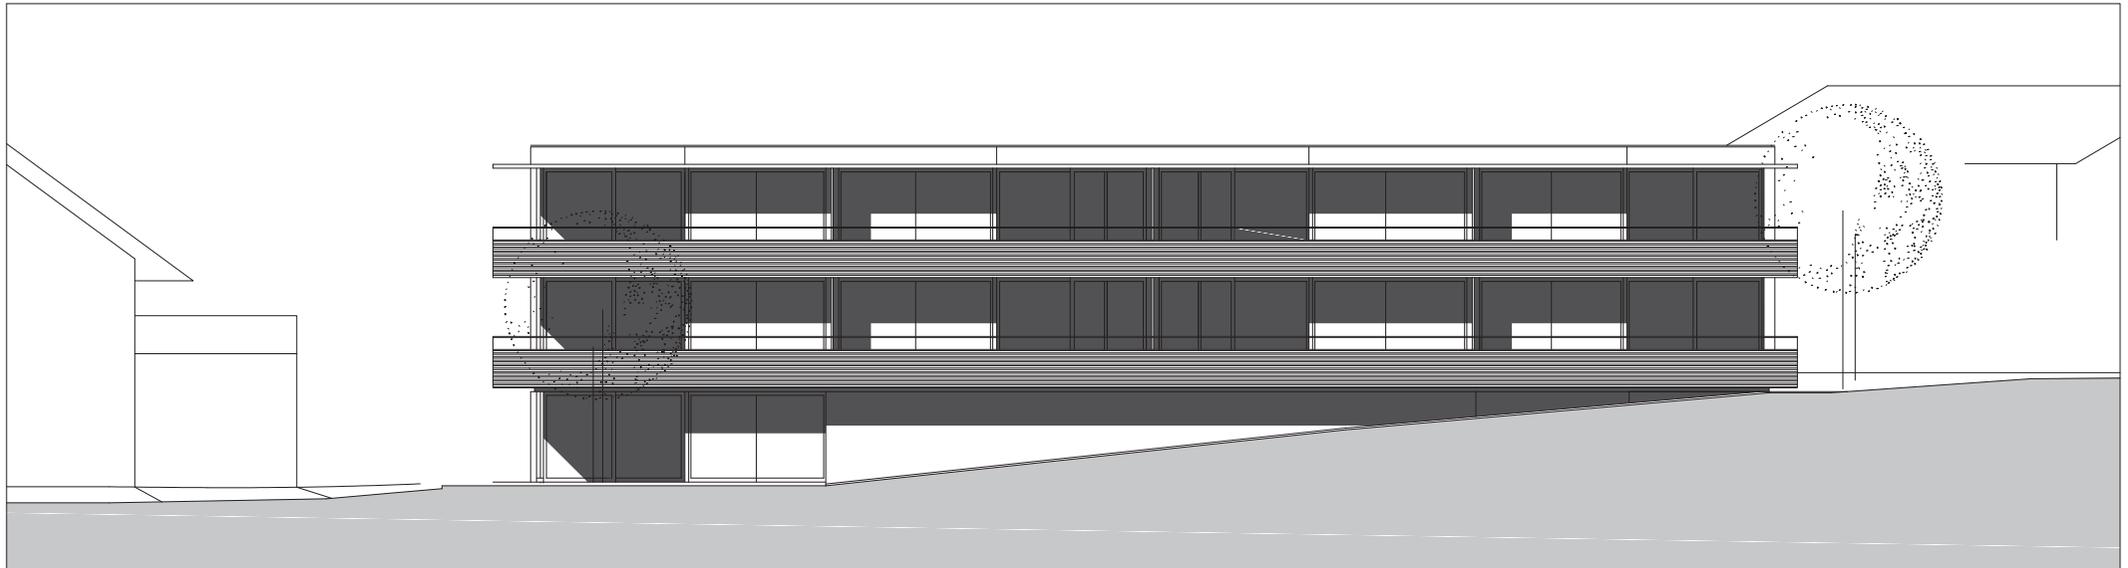

ANSICHTEN SÜD

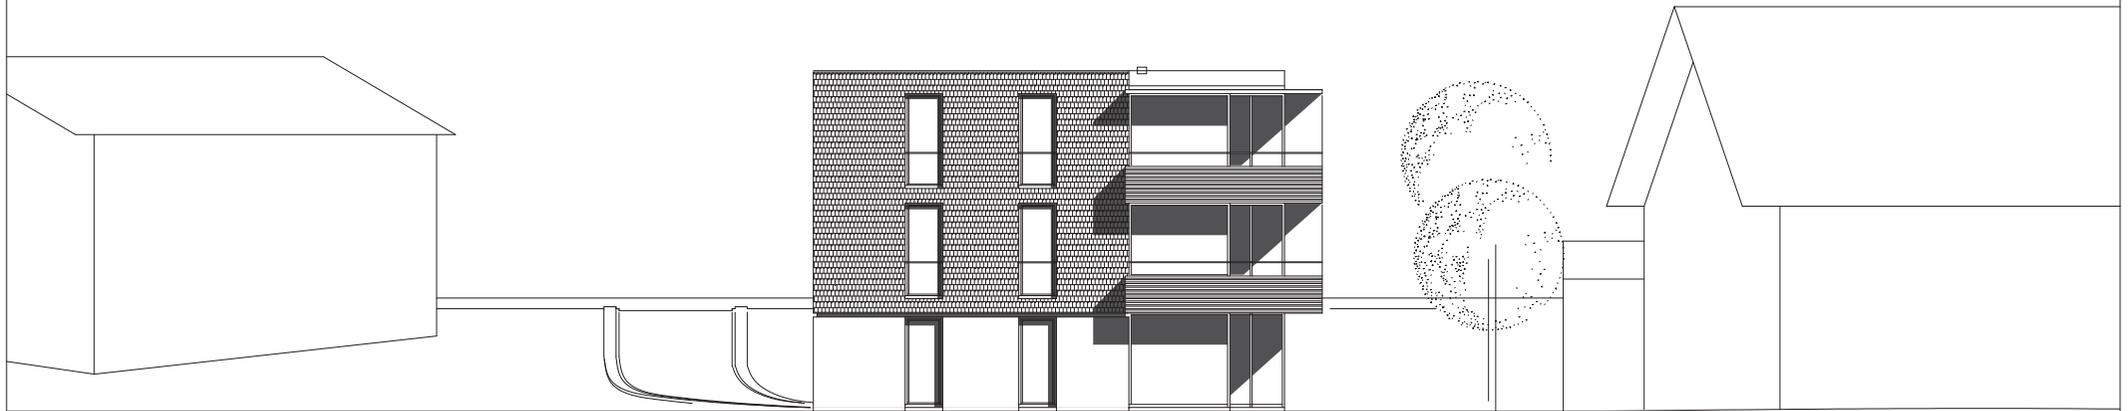

ANSICHTEN WEST

planung DI HERMANN KAUFMANN	publikationsplan	plannummer cad 2_veröffentlichungen hk III / 836	planinhalt ANSICHTEN SÜD_WEST M 1:200
anschrift T +43(0)5572/58174 F +43(0)5572/58013	6858 SCHWARZACH SPORTPLATZWEG 5 E-MAIL office@archbuero.at	projektnummer archiv 522	projekt WOHNANLAGE MORSCHER - SULZBERG