


Hofsteigstraße, Schwarzach  
Planmappe | Plans Folder

**HK** ARCHITEKTEN

Hermann Kaufmann + Partner ZT GmbH

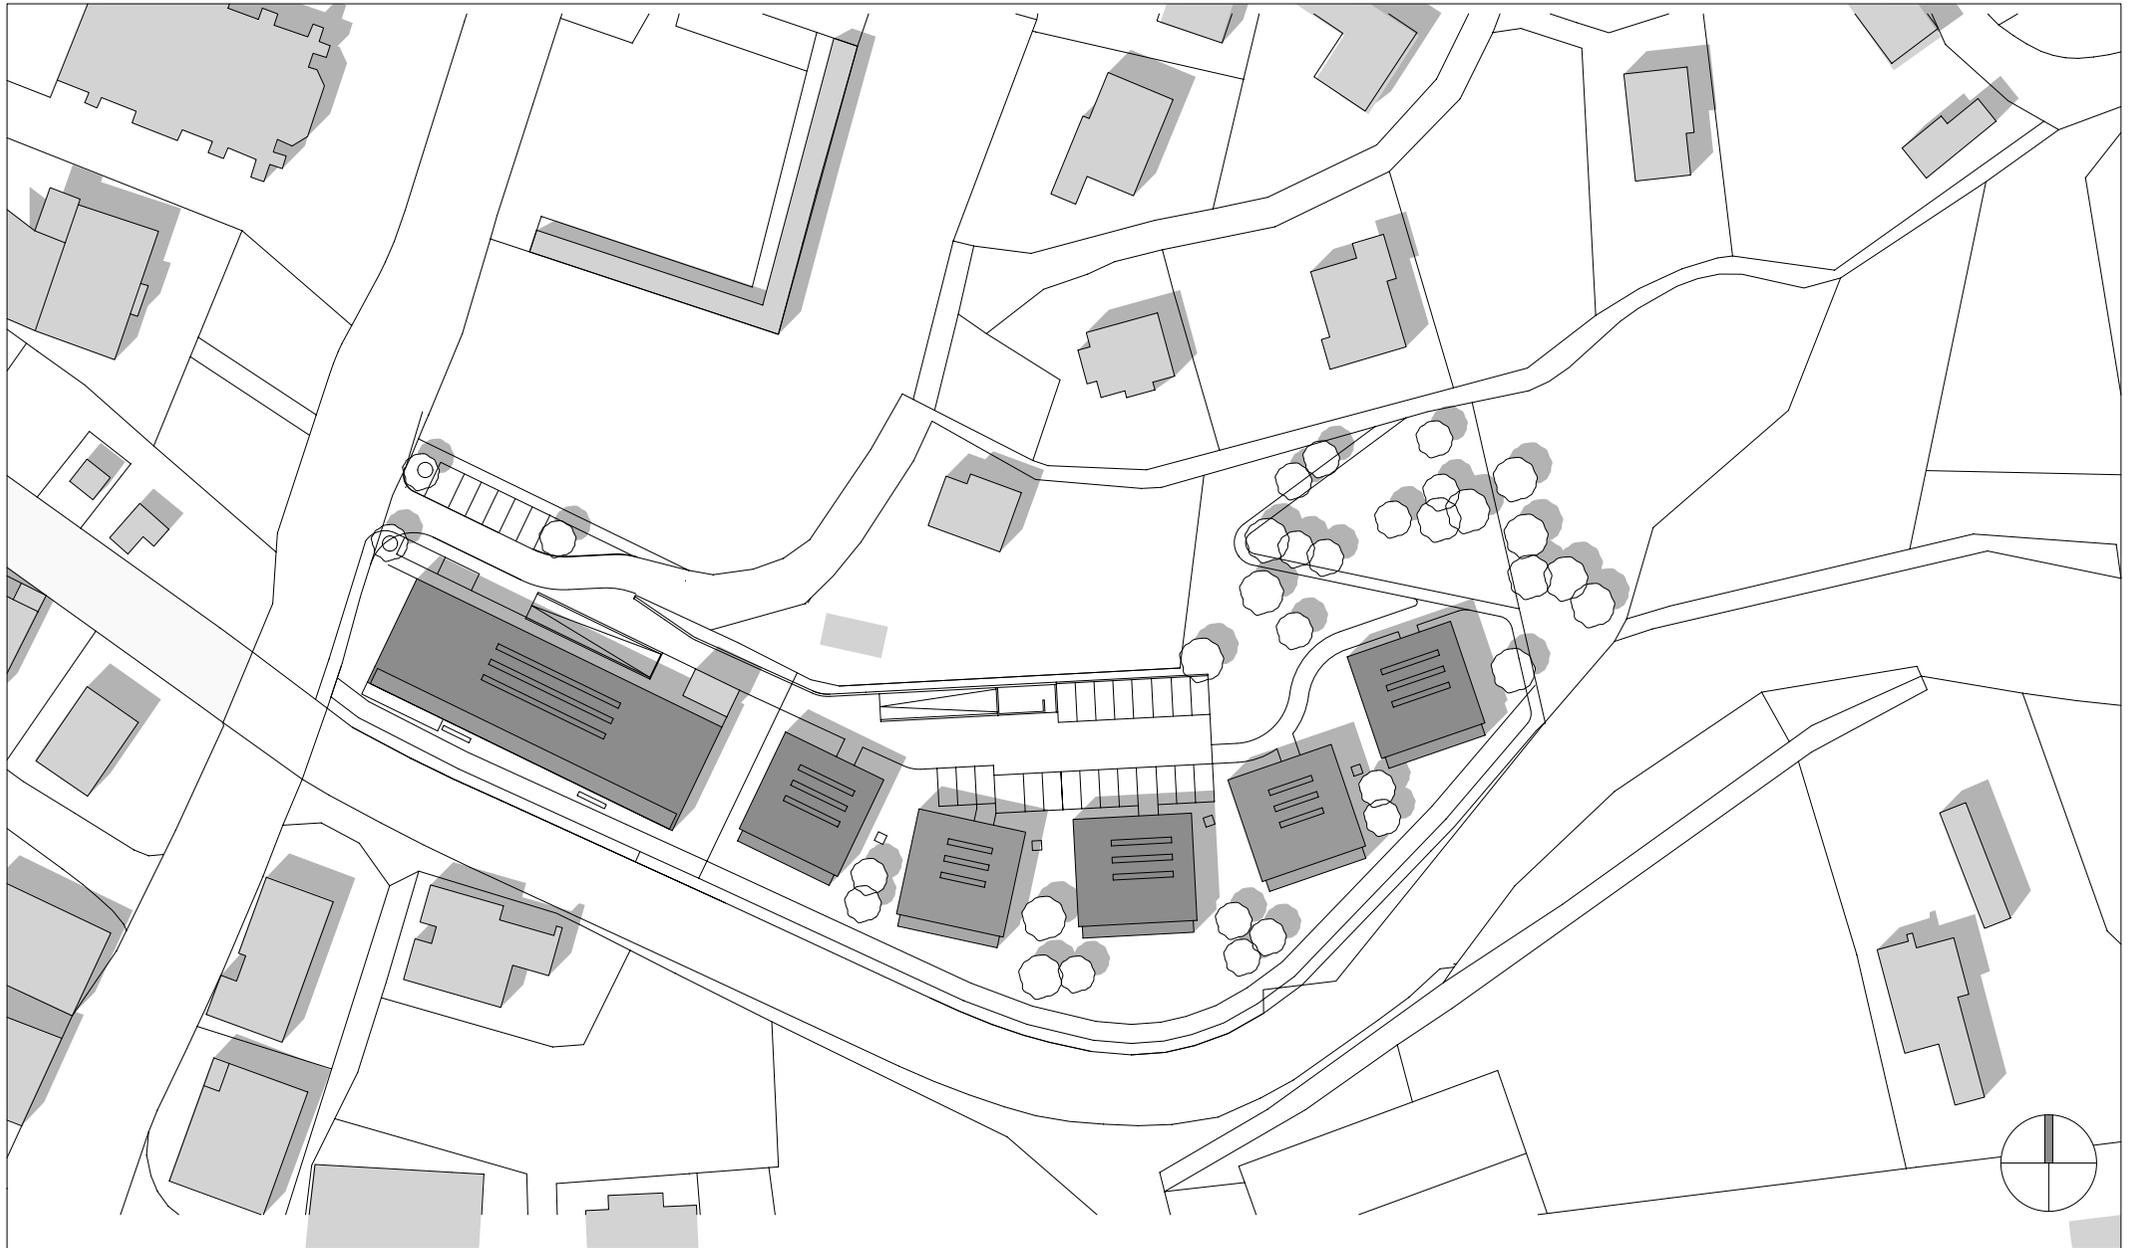

Architekten **Hermann Kaufmann ZT GmbH**

Sportplatzweg 5 A-6858 Schwarzach  
 T +43 (0)5572 58174 www.hermann-kaufmann.at  
 office@hermann-kaufmann.at



Publikationsplan  
 2\_veröffentlichungen hk IV

Projektnummer Archiv  
 06\_08

Plannummer CAD  
 770


M 1:1000

Projekt

Planinhalt

**WOHNBEBAUUNG HOFSTEIGSTRASSE**

**LAGEPLAN**

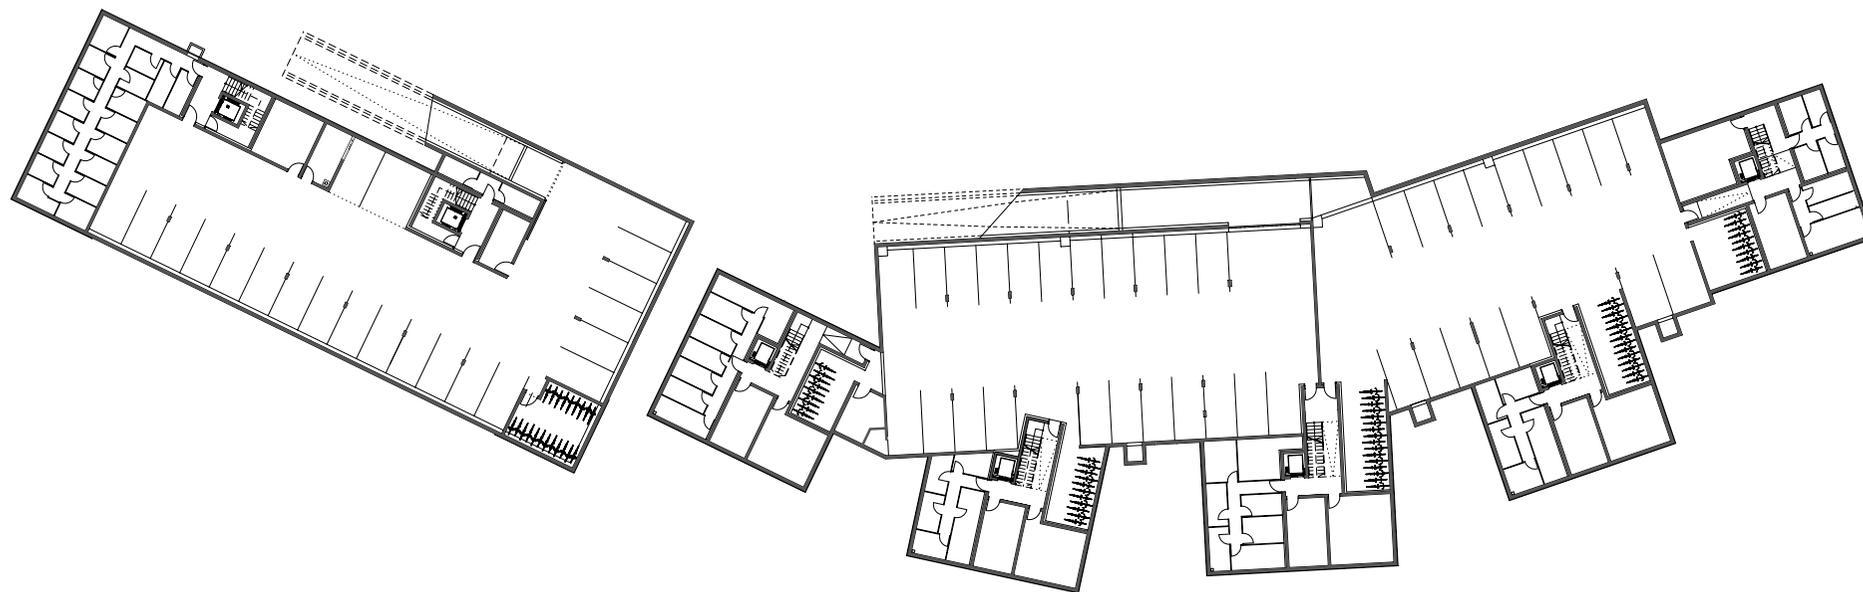

Architekten **Hermann Kaufmann ZT GmbH**

Sportplatzweg 5 A-6858 Schwarzach  
 T +43 (0)5572 58174 www.hermann-kaufmann.at  
 office@hermann-kaufmann.at



Publikationsplan  
 2\_veröffentlichungen hk IV

Projektnummer Archiv  
 06\_08

Plannummer CAD  
 771


M 1:600

Projekt

**WOHNBEBAUUNG HOFSTEIGSTRASSE**

Planinhalt

**UNTERGESCHOSS**

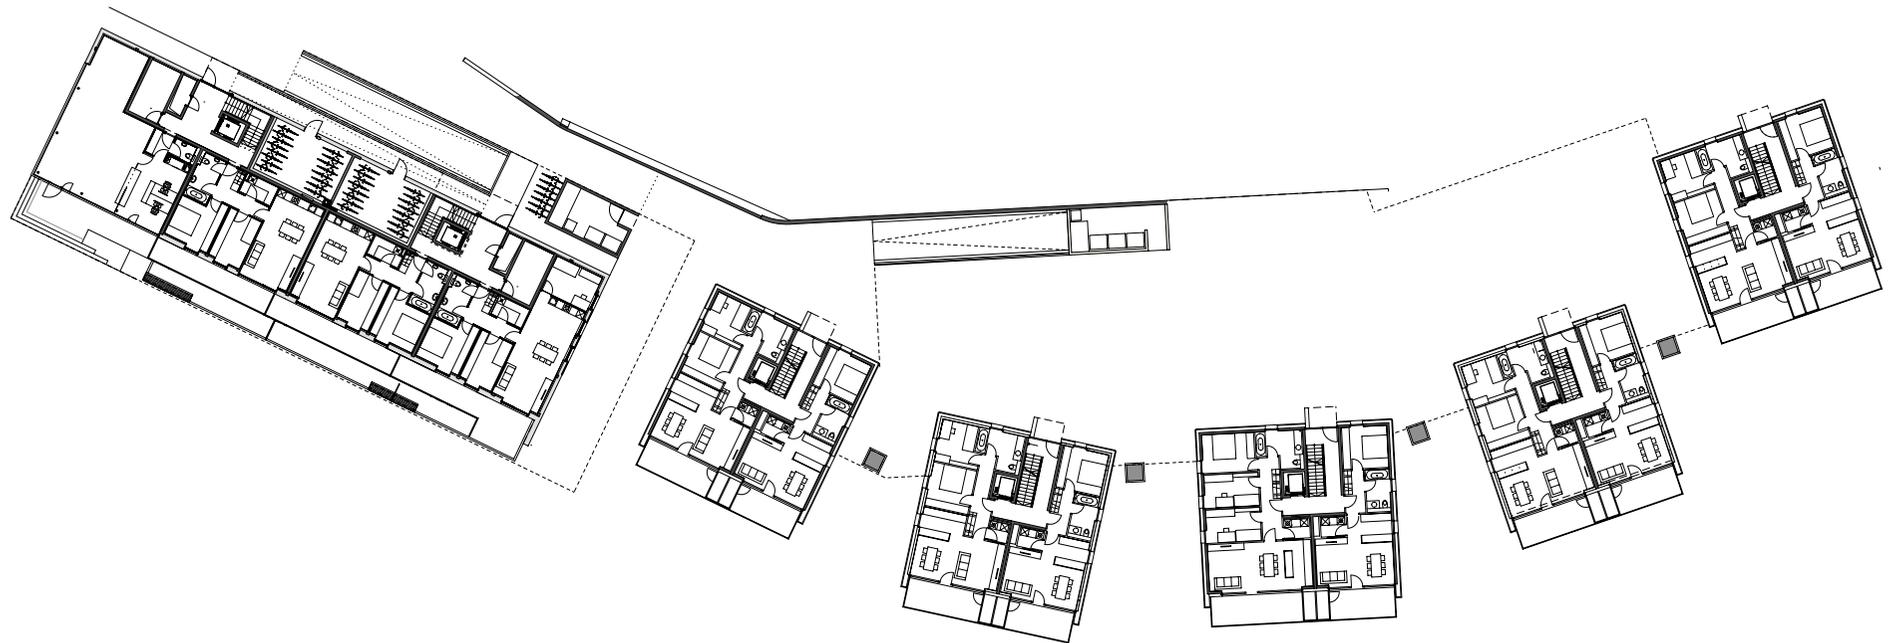

Architekten **Hermann Kaufmann ZT GmbH**

Sportplatzweg 5 A-6858 Schwarzach  
 T +43 (0)5572 58174 www.hermann-kaufmann.at  
 office@hermann-kaufmann.at



Publikationsplan  
 2\_veröffentlichungen hk IV

Projektnummer Archiv  
 06\_08

Plannummer CAD  
 772

M 1:600

Projekt

**WOHNBEBAUUNG HOFSTEIGSTRASSE**

Planinhalt

**ERDGESCHOSS**



Architekten **Hermann Kaufmann ZT GmbH**

Sportplatzweg 5 A-6858 Schwarzach  
 T +43 (0)5572 58174 [www.hermann-kaufmann.at](http://www.hermann-kaufmann.at)  
[office@hermann-kaufmann.at](mailto:office@hermann-kaufmann.at)



Publikationsplan  
 2\_veroeffentlichungen hk IV

Projektnummer Archiv  
 06\_08

Plannummer CAD  
 773


M 1:600

Projekt

**WOHNBEBAUUNG HOFSTEIGSTRASSE**

Planinhalt

**1. OBERGESCHOSS (REGELGESCHOSS)**

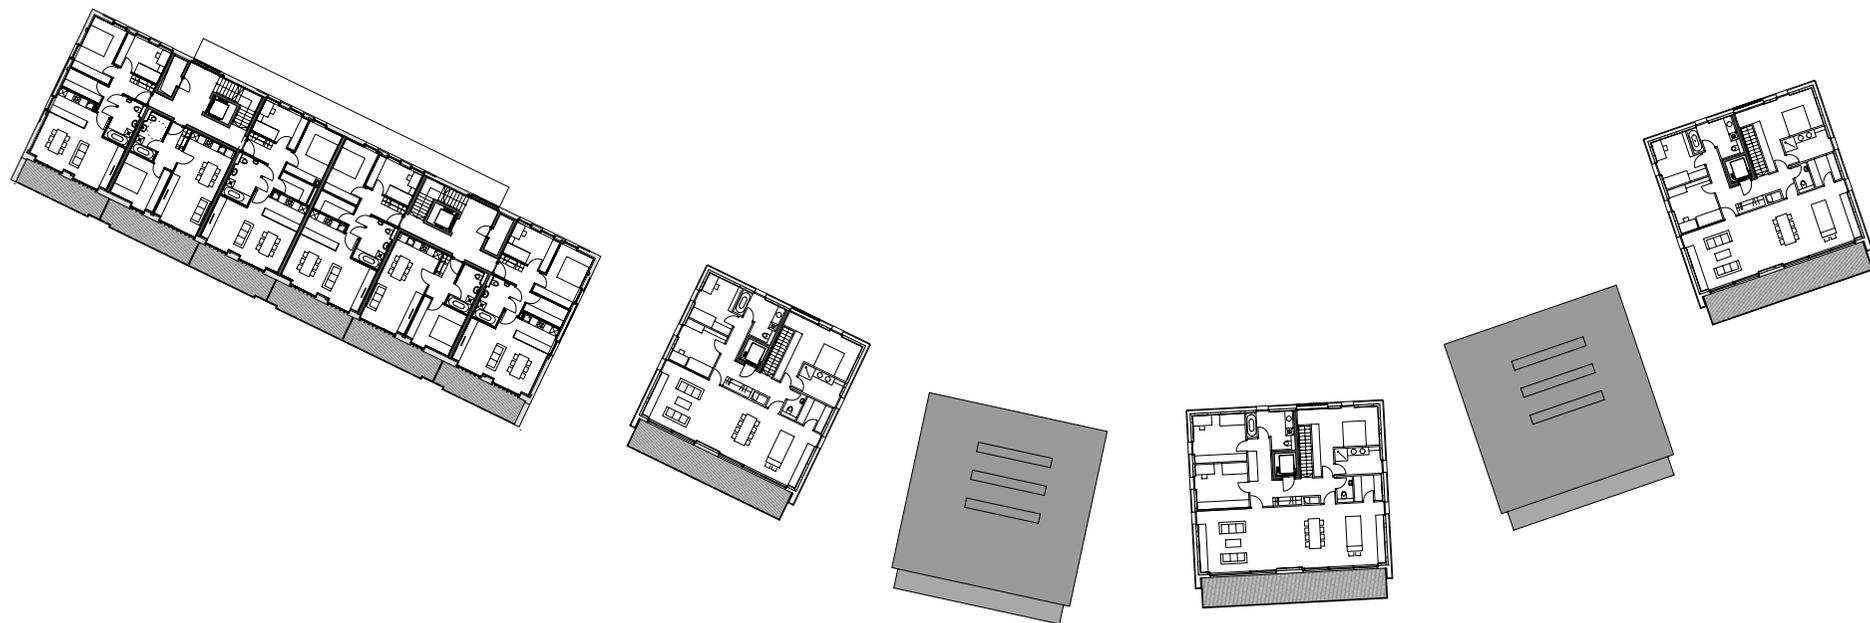

Architekten **Hermann Kaufmann ZT GmbH**

Sportplatzweg 5 A-6858 Schwarzach  
 T +43 (0)5572 58174 www.hermann-kaufmann.at  
 office@hermann-kaufmann.at



Publikationsplan  
 2\_veröffentlichungen hk IV

Projektnummer Archiv  
 06\_08

Plannummer CAD  
 774



M 1:600

Projekt

Planinhalt

**WOHNBEBAUUNG HOFSTEIGSTRASSE**

**3. OBERGESCHOSS**

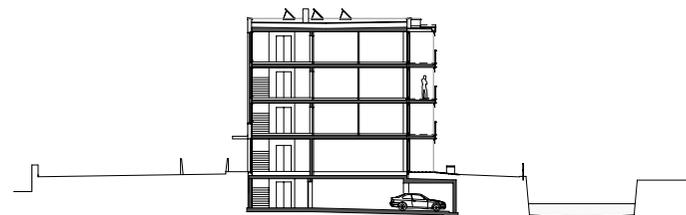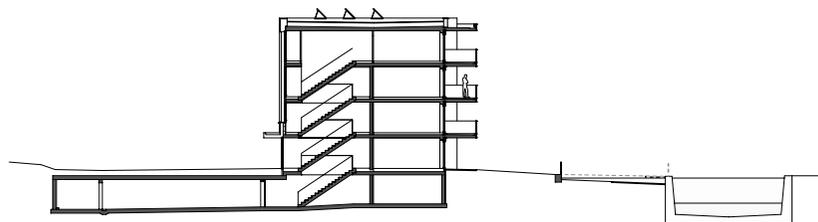

Architekten **Hermann Kaufmann ZT GmbH**

Sportplatzweg 5 A-6858 Schwarzach  
 T +43 (0)5572 58174 www.hermann-kaufmann.at  
 office@hermann-kaufmann.at



Publikationsplan  
 2\_veröffentlichungen hk IV

Projektnummer Archiv  
 06\_08

Plannummer CAD  
 776


M 1:600

Projekt

**WOHNBEBAUUNG HOFSTEIGSTRASSE**

Planinhalt

**QUERSCHNITTE**

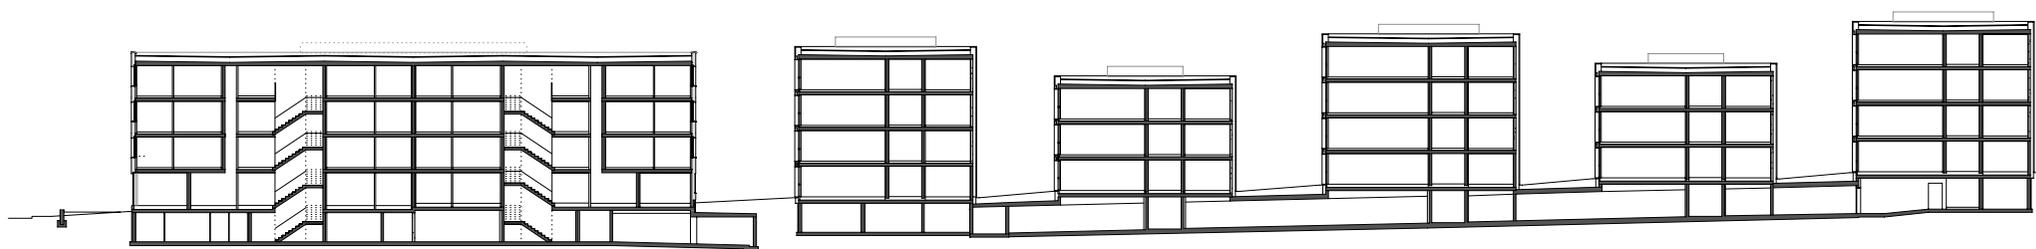

Architekten **Hermann Kaufmann ZT GmbH**

Sportplatzweg 5 A-6858 Schwarzach  
 T +43 (0)5572 58174 [www.hermann-kaufmann.at](http://www.hermann-kaufmann.at)  
[office@hermann-kaufmann.at](mailto:office@hermann-kaufmann.at)



Publikationsplan  
 2\_veröffentlichungen hk IV

Projektnummer Archiv  
 06\_08

Plannummer CAD  
 775


M 1:600

Projekt

**WOHNBEBAUUNG HOFSTEIGSTRASSE**

Planinhalt

**LÄNGSSCHNITT**

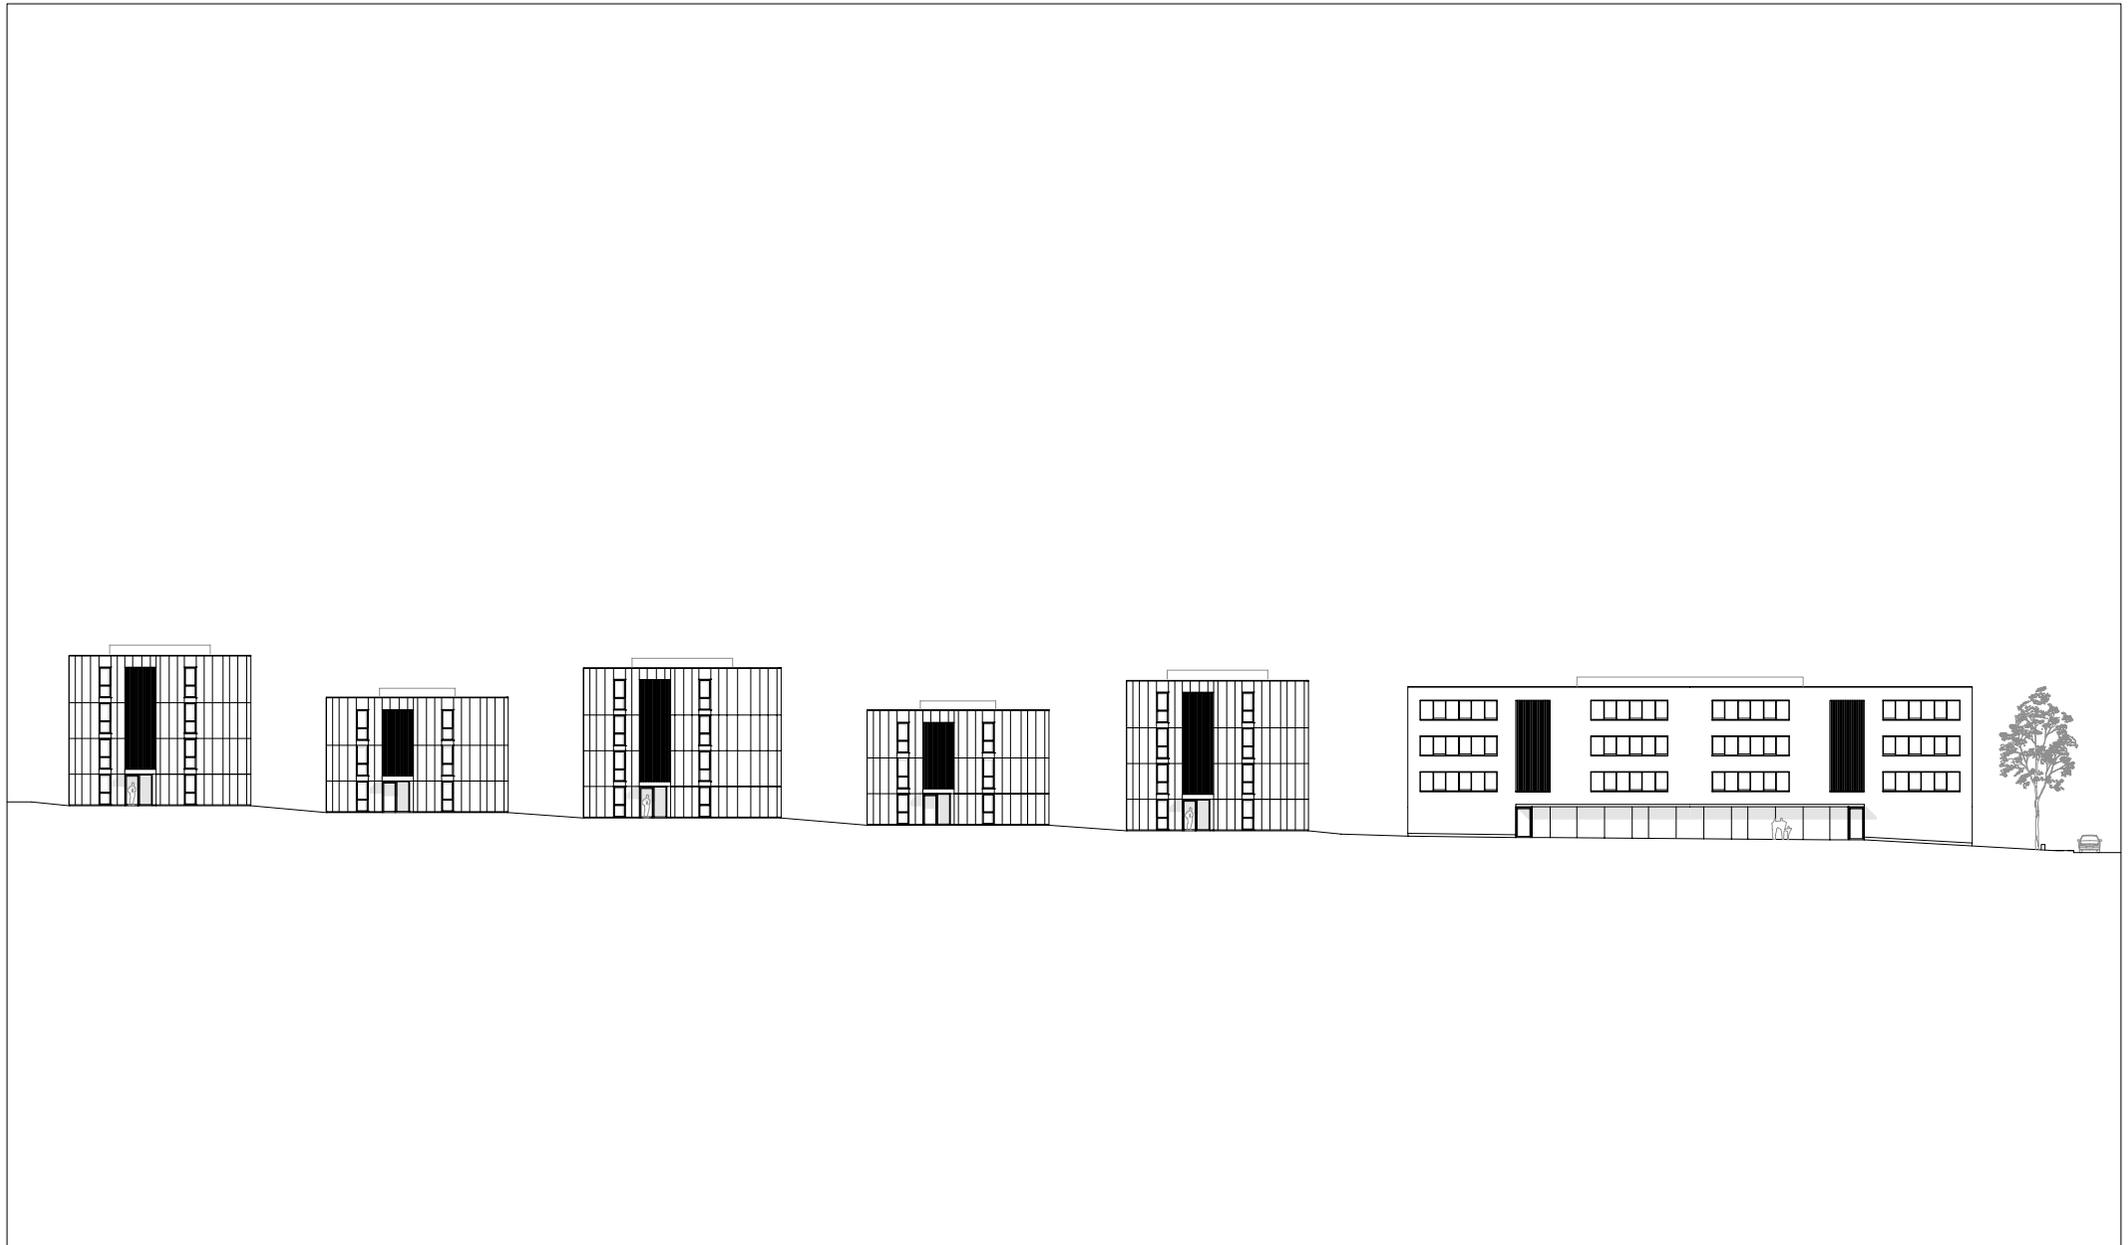

Architekten **Hermann Kaufmann ZT GmbH**

Sportplatzweg 5 A-6858 Schwarzach  
 T +43 (0)5572 58174 www.hermann-kaufmann.at  
 office@hermann-kaufmann.at



Publikationsplan  
 2\_veröffentlichungen hk IV

Projektnummer Archiv  
 06\_08

Plannummer CAD  
 777



M 1:600

Projekt

**WOHNBEBAUUNG HOFSTEIGSTRASSE**

Planinhalt

**NORDANSICHT**

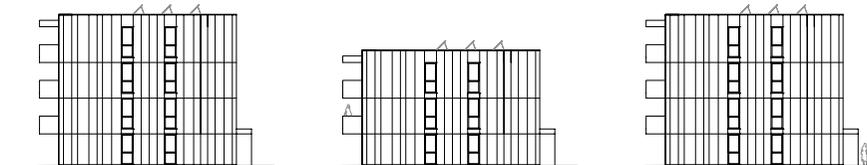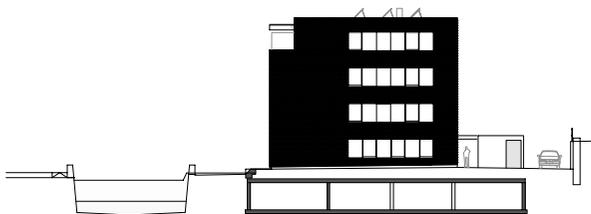

Architekten **Hermann Kaufmann ZT GmbH**

Sportplatzweg 5 A-6858 Schwarzach  
 T +43 (0)5572 58174 [www.hermann-kaufmann.at](http://www.hermann-kaufmann.at)  
[office@hermann-kaufmann.at](mailto:office@hermann-kaufmann.at)



Publikationsplan  
 2\_veröffentlichungen hk IV

Projektnummer Archiv  
 06\_08

Plannummer CAD  
 780


M 1:600

Projekt

**WOHNBEBAUUNG HOFSTEIGSTRASSE**

Planinhalt

**OSTANSICHTEN**

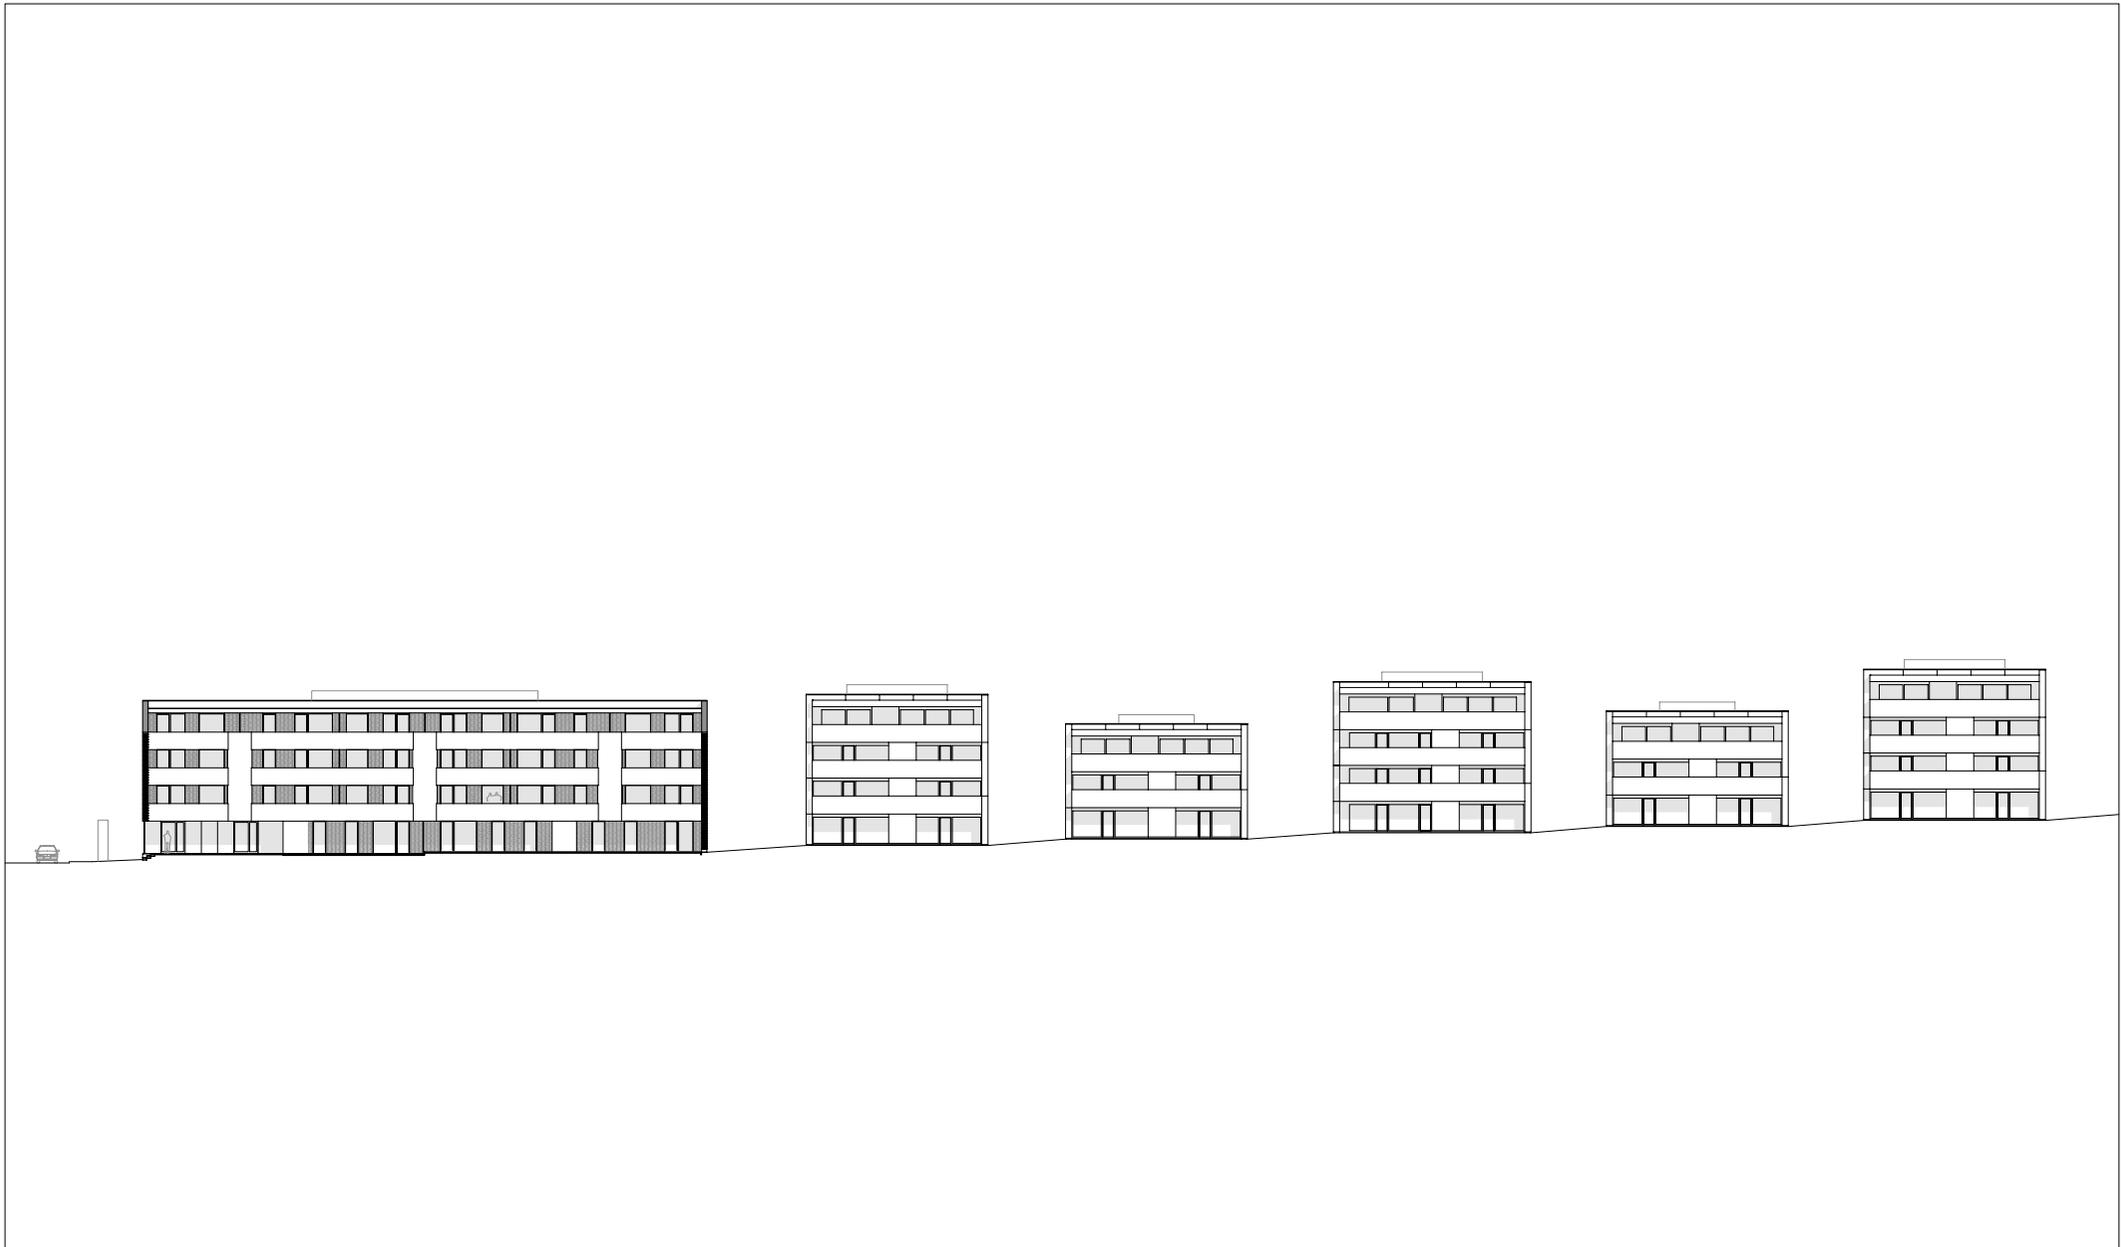

Architekten **Hermann Kaufmann ZT GmbH**

Sportplatzweg 5 A-6858 Schwarzach  
 T +43 (0)5572 58174 [www.hermann-kaufmann.at](http://www.hermann-kaufmann.at)  
[office@hermann-kaufmann.at](mailto:office@hermann-kaufmann.at)



Publikationsplan  
 2\_veröffentlichungen hk IV

Projektnummer Archiv  
 06\_08

Plannummer CAD  
 778



M 1:600

Projekt

**WOHNBEBAUUNG HOFSTEIGSTRASSE**

Planinhalt

**SÜDANSICHT**

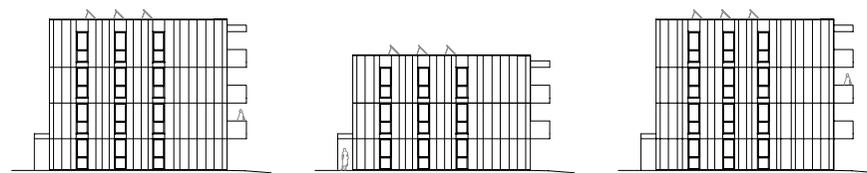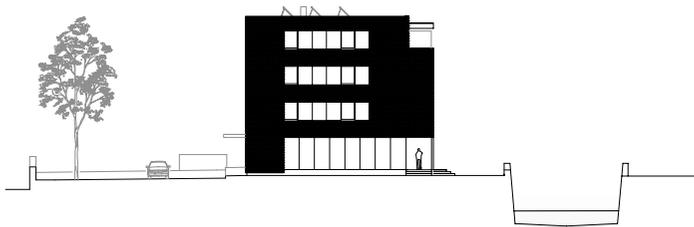

Architekten **Hermann Kaufmann ZT GmbH**

Sportplatzweg 5 A-6858 Schwarzach  
 T +43 (0)5572 58174 [www.hermann-kaufmann.at](http://www.hermann-kaufmann.at)  
[office@hermann-kaufmann.at](mailto:office@hermann-kaufmann.at)



Publikationsplan  
 2\_veröffentlichungen hk IV

Projektnummer Archiv  
 06\_08

Plannummer CAD  
 779

M 1:600

Projekt

**WOHNBEBAUUNG HOFSTEIGSTRASSE**

Planinhalt

**WESTANSICHTEN**