

HK ARCHITEKTEN

Hermann Kaufmann + Partner ZT GmbH

Sportplatzweg 5, A-6858 Schwarzach, T +43 5572 58174

www.hkarchitekten.at, office@hkarchitekten.at

Publikationsplan

2_veröffentlichungen hk V

Format

A4

Plannummer CAD

630

Projekt

SUTTERLÜTY STIEGSTRASSE, RANKWEIL

Projektnummer / Archiv

06_20


Bearbeiter

jw

M 1:1000

Planinhalt

LAGEPLAN

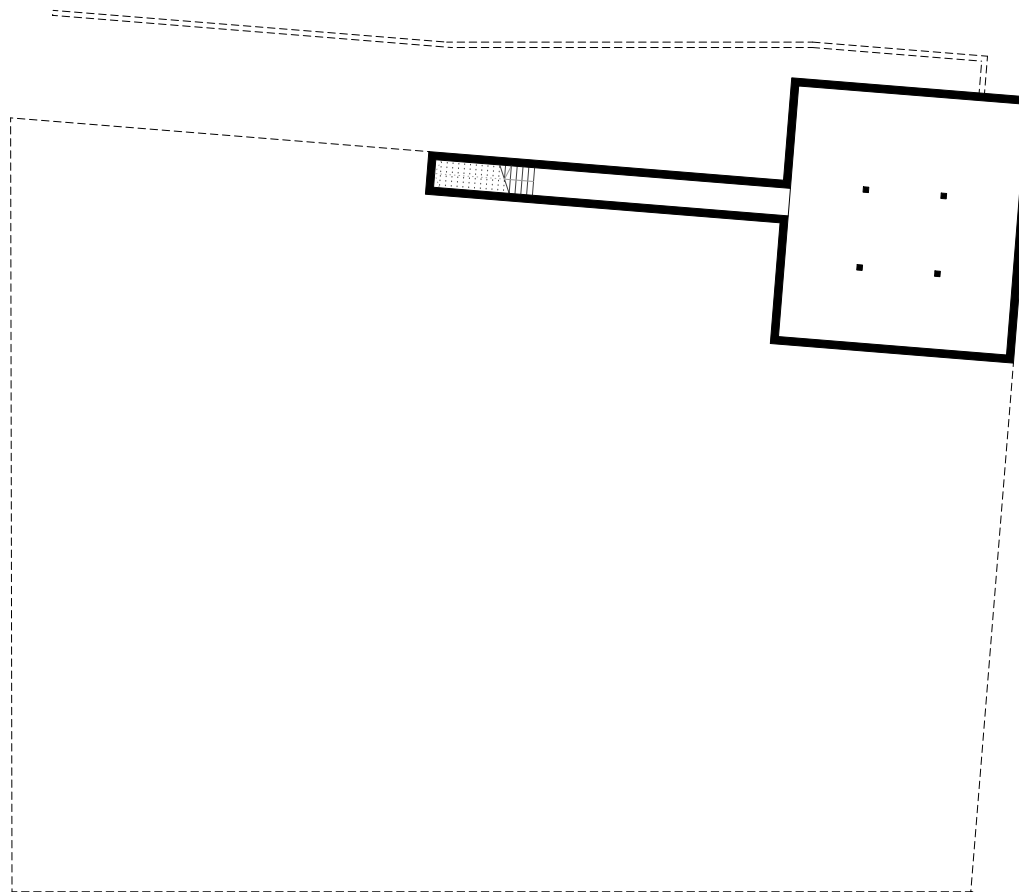

HK ARCHITEKTEN

Hermann Kaufmann + Partner ZT GmbH

Sportplatzweg 5, A-6858 Schwarzach, T +43 5572 58174

www.hkarchitekten.at, office@hkarchitekten.at

Publikationsplan

2_veröffentlichungen hk V

Format

A4

Plannummer CAD

631

Projekt

SUTTERLÜTY STIEGSTRASSE, RANKWEIL

Projektnummer / Archiv

06_20

Bearbeiter

jw

M 1:350

Planinhalt

UNTERGESCHOSS



HK ARCHITEKTEN

Hermann Kaufmann + Partner ZT GmbH
 Sportplatzweg 5, A-6858 Schwarzach, T +43 5572 58174
 www.hkarchitekten.at, office@hkarchitekten.at

Publikationsplan

2_veröffentlichungen hk V

Format

A4

Plannummer CAD

632

Projekt

SUTTERLÜTY STIEGSTRASSE, RANKWEIL

Projektnummer / Archiv

06_20

Bearbeiter

jw

M 1:350

Planinhalt

ERDGESCHOSS



HK ARCHITEKTEN

Hermann Kaufmann + Partner ZT GmbH

Sportplatzweg 5, A-6858 Schwarzach, T +43 5572 58174

www.hkarchitekten.at, office@hkarchitekten.at

Publikationsplan

2_veröffentlichungen hk V

Format

A4

Plannummer CAD

633

Projekt

SUTTERLÜTY STIEGSTRASSE, RANKWEIL

Projektnummer / Archiv

06_20


Bearbeiter

jw

M 1:350

Planinhalt

OBERGESCHOSS

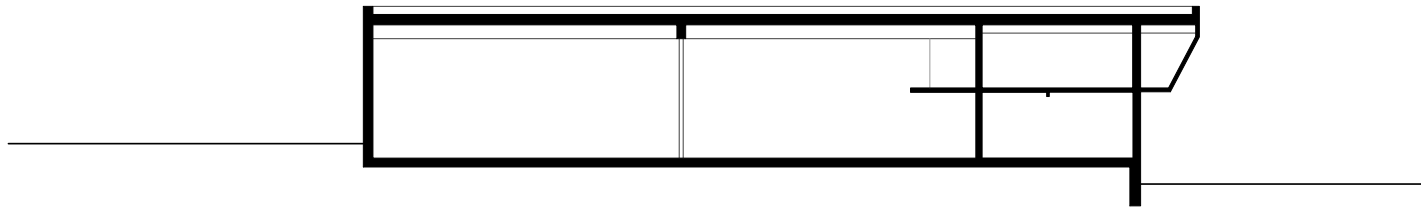

HK ARCHITEKTEN

Hermann Kaufmann + Partner ZT GmbH

Sportplatzweg 5, A-6858 Schwarzach, T +43 5572 58174

www.hkarchitekten.at, office@hkarchitekten.at

Publikationsplan

2_veröffentlichungen hk V

Format

A4

Plannummer CAD

634

Projekt

SUTTERLÜTY STIEGSTRASSE, RANKWEIL

Projektnummer / Archiv

06_20


Bearbeiter

jw

M 1:350

Planinhalt

QUERSCHNITT

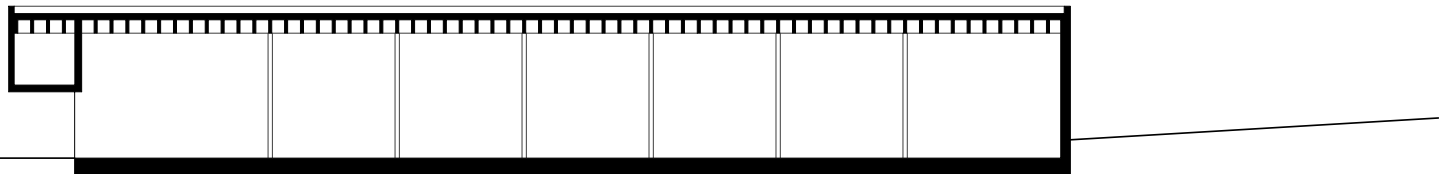

HK ARCHITEKTEN

Hermann Kaufmann + Partner ZT GmbH

Sportplatzweg 5, A-6858 Schwarzach, T +43 5572 58174

www.hkarchitekten.at, office@hkarchitekten.at

Publikationsplan

2_veröffentlichungen hk V

Format

A4

Plannummer CAD

635

Projekt

SUTTERLÜTY STIEGSTRASSE, RANKWEIL

Projektnummer / Archiv

06_20

Bearbeiter

jw

M 1:350

Planinhalt

LÄNGSSCHNITT




HK ARCHITEKTEN

Hermann Kaufmann + Partner ZT GmbH

Sportplatzweg 5, A-6858 Schwarzach, T +43 5572 58174

www.hkarchitekten.at, office@hkarchitekten.at

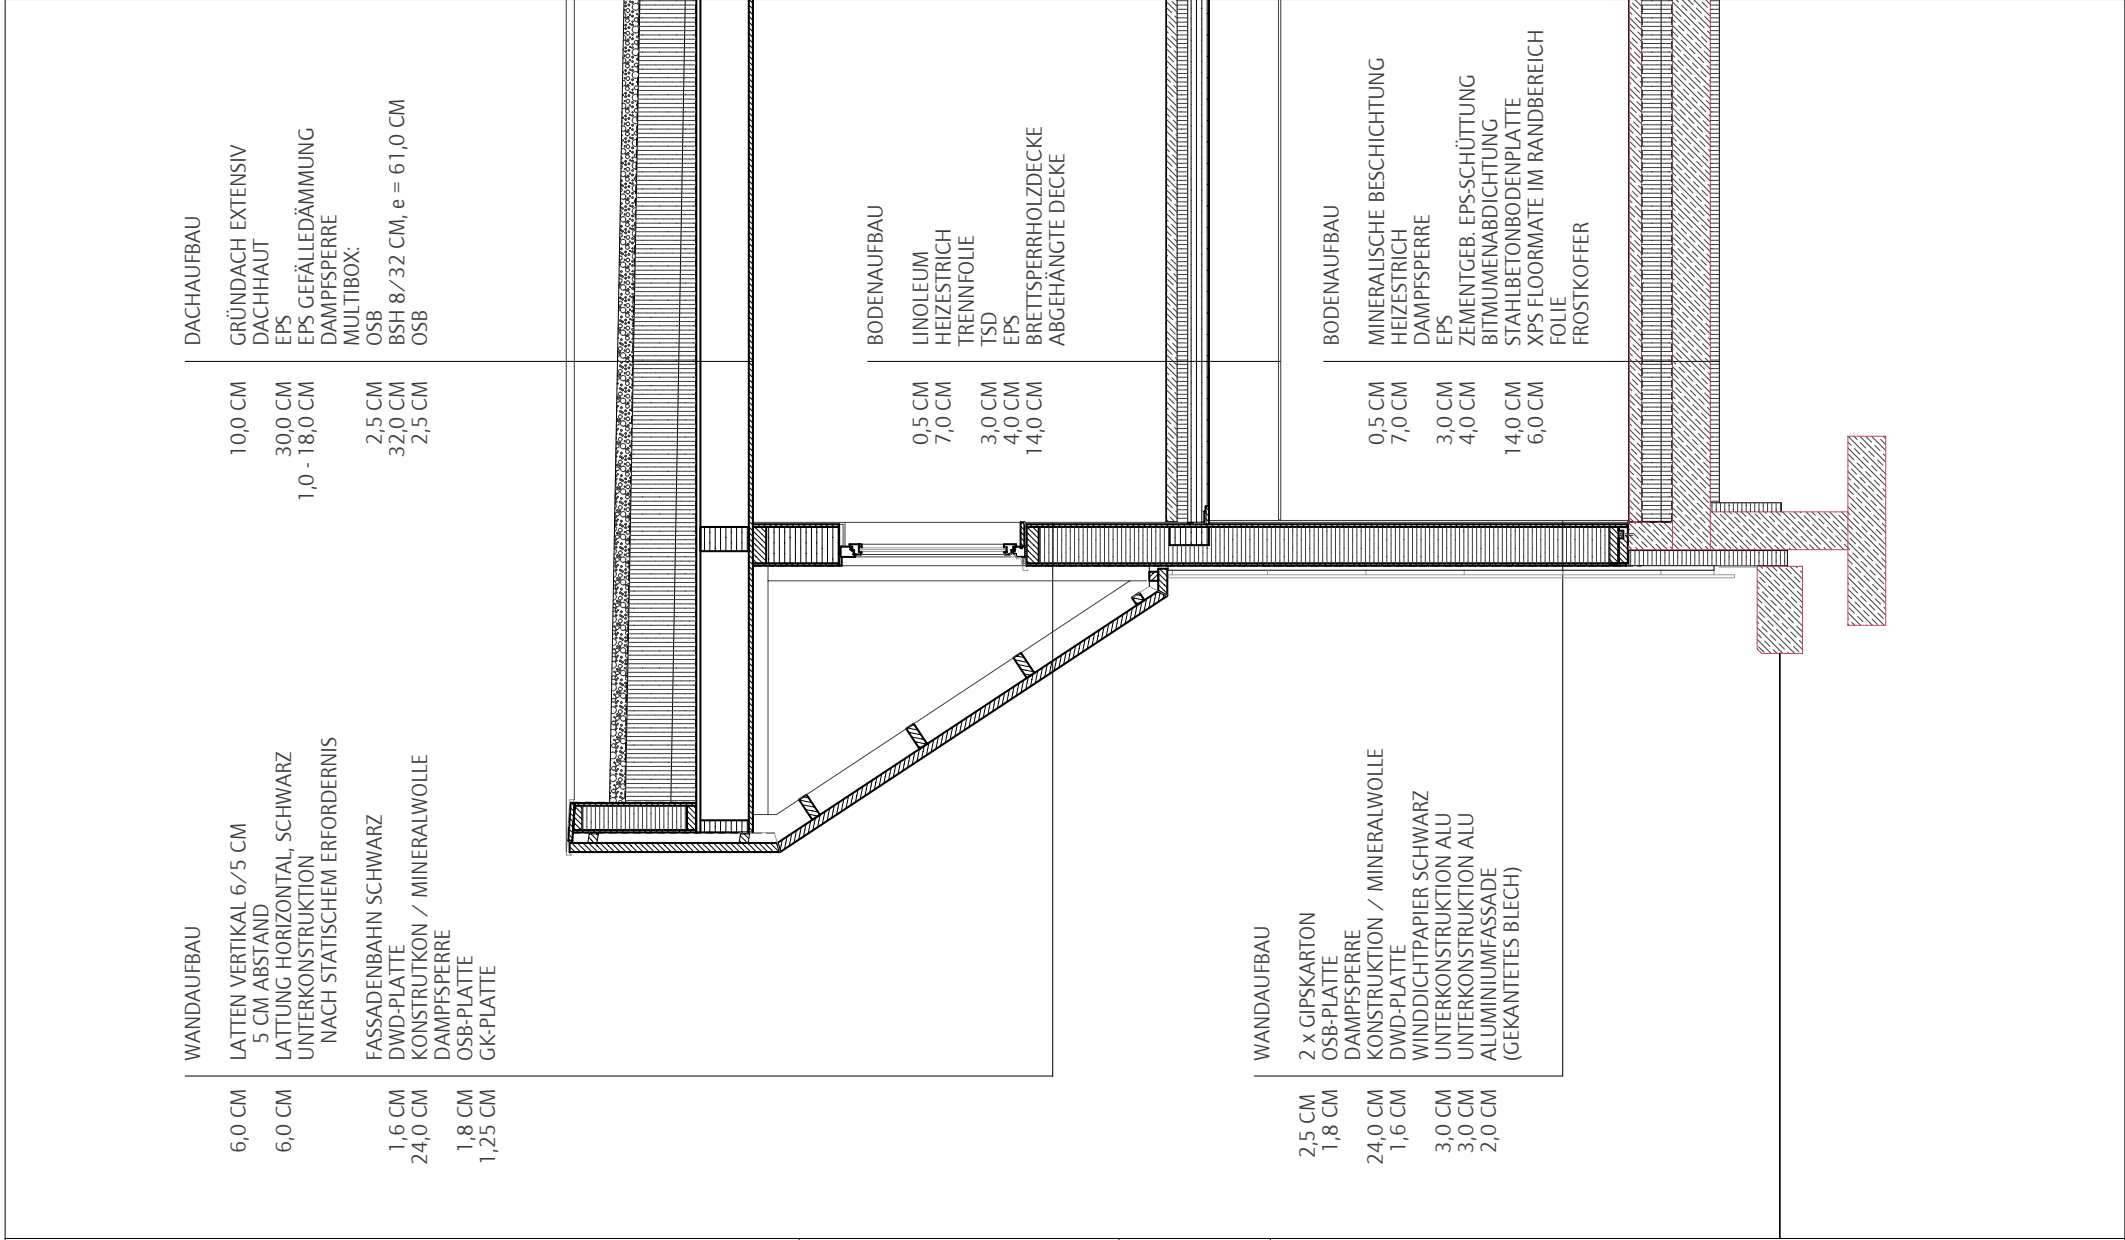

WANDAUFBAU

- 6,0 CM LATTEN VERTIKAL 6/5 CM
- 5 CM ABSTAND
- LATTUNG HORIZONTAL, SCHWARZ
- UNTERKONSTRUKTION
- NACH STATISCHEM ERFORDERNIS
- 1,6 CM FASSADENBAHN SCHWARZ
- 24,0 CM DWD-PLATTE
- KONSTRUKTION / MINERALWOLLE
- 1,8 CM DAMPFSPERRE
- OSB-PLATTE
- 1,25 CM GK-PLATTE

DACHAUFBAU

- 10,0 CM GRÜNDACH EXTENSIV
- DACHHAUT
- 30,0 CM EPS
- 1,0 - 18,0 CM EPS GEFÄLLEDÄMMUNG
- DAMPFSPERRE
- MULTIBOX
- 2,5 CM OSB
- 32,0 CM BSH 8/32 CM, e = 61,0 CM
- 2,5 CM OSB

BODENAUFBAU

- 0,5 CM LINOLEUM
- 7,0 CM HEIZSTRICH
- TRENNFOLIE
- 3,0 CM TSD
- 4,0 CM EPS
- 14,0 CM BRETTSPERRHOLZDECKE
- ABGEHÄNGTE DECKE

WANDAUFBAU

- 2,5 CM 2 x GIPSKARTON
- 1,8 CM OSB-PLATTE
- DAMPFSPERRE
- 24,0 CM KONSTRUKTION / MINERALWOLLE
- 1,6 CM DWD-PLATTE
- 3,0 CM WINDDICHTPAPIER SCHWARZ
- 3,0 CM UNTERKONSTRUKTION ALU
- 2,0 CM ALUMINIUMFASADE (GEKANTETES BLECH)

BODENAUFBAU

- 0,5 CM MINERALISCHE BESCHICHTUNG
- 7,0 CM HEIZSTRICH
- 3,0 CM DAMPFSPERRE
- 4,0 CM EPS
- 14,0 CM ZEMENTGEB. EPS-SCHÜTTUNG
- 6,0 CM BITUMENABDICHTUNG
- STAHLBETONBODENPLATTE
- XPFS FLOORMATE IM RANDBEREICH
- FOLIE
- FROSTKOFFER

Publikationsplan

2_veröffentlichungen hk V

Format

A4

Plannummer CAD

636

Projekt

SUTTERLÜTY STIEGSTRASSE, RANKWEIL

Projektnummer / Archiv

06_20

Bearbeiter

jw

M 1:350

Planinhalt

FASSADENSCHNITT