

Architekten **Hermann Kaufmann ZT GmbH**

Sportplatzweg 5 A-6858 Schwarzach  
 T ++43 (0)5572 58174 www.hermann-kaufmann.at  
 office@hermann-kaufmann.at



Plannummer CAD  
 2\_veröffentlichungen hk III / 1040

Projektnummer Archiv  
 578

Publikationsplan

M 1:2000

Projekt

**NEUBAU WOHNHAUS RHEINHOF, HOHENEMS**

Planinhalt

**LAGEPLAN**



Architekten **Hermann Kaufmann ZT GmbH**

Sportplatzweg 5 A-6858 Schwarzach  
 T ++43 (0)5572 58174 www.hermann-kaufmann.at  
 office@hermann-kaufmann.at



Plannummer CAD  
 2\_veröffentlichungen hk III / 1041

Projektnummer Archiv  
 578

Publikationsplan


M 1:100

Projekt

**NEUBAU WOHNHAUS RHEINHOF, HOHENEMS**

Planinhalt

**ERDGESCHOSS**

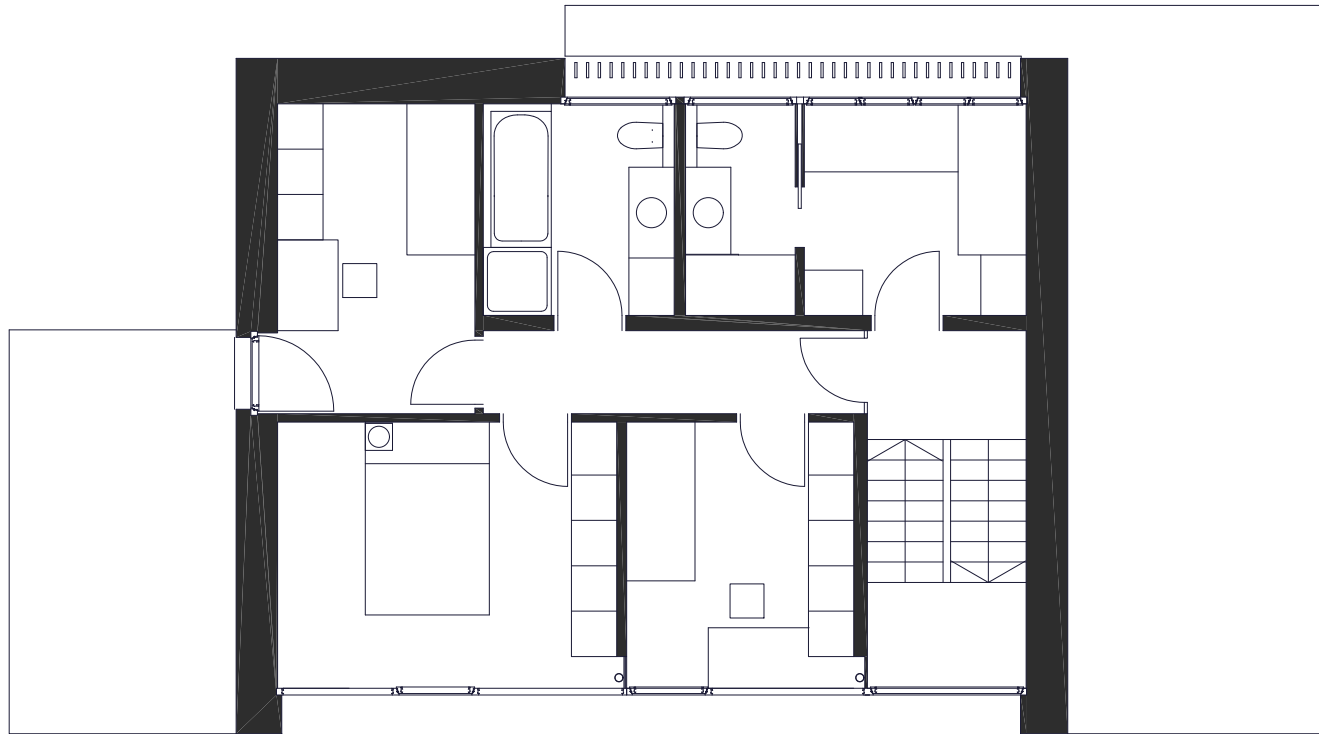

Architekten **Hermann Kaufmann ZT GmbH**

Sportplatzweg 5 A-6858 Schwarzach  
 T ++43 (0)5572 58174 www.hermann-kaufmann.at  
 office@hermann-kaufmann.at



Plannummer CAD  
 2\_veröffentlichungen hk III / 1042

Projektnummer Archiv  
 578

Publikationsplan


M 1:100

Projekt

NEUBAU WOHNHAUS RHEINHOF, HOHENEMS

Planinhalt

OBERGESCHOSS

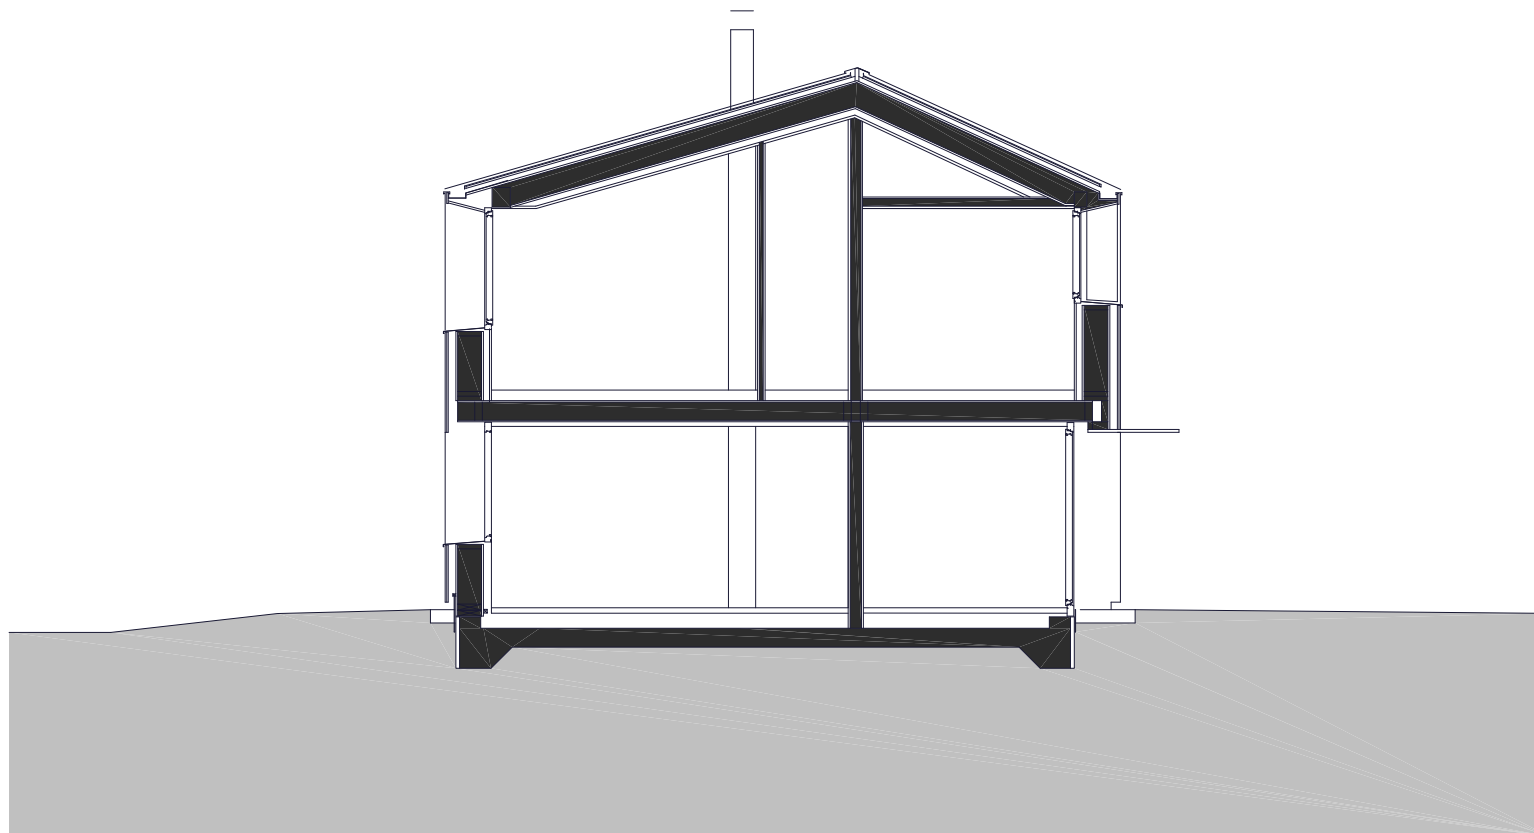

Architekten **Hermann Kaufmann ZT GmbH**

Sportplatzweg 5 A-6858 Schwarzach  
T ++43 (0)5572 58174 [www.hermann-kaufmann.at](http://www.hermann-kaufmann.at)  
[office@hermann-kaufmann.at](mailto:office@hermann-kaufmann.at)



Plannummer CAD  
2\_veröffentlichungen hk III / 1043

Projektnummer Archiv  
578

Publikationsplan


M 1:100

Projekt

NEUBAU WOHNHAUS RHEINHOF, HOHENEMS

Planinhalt

SCHNITT

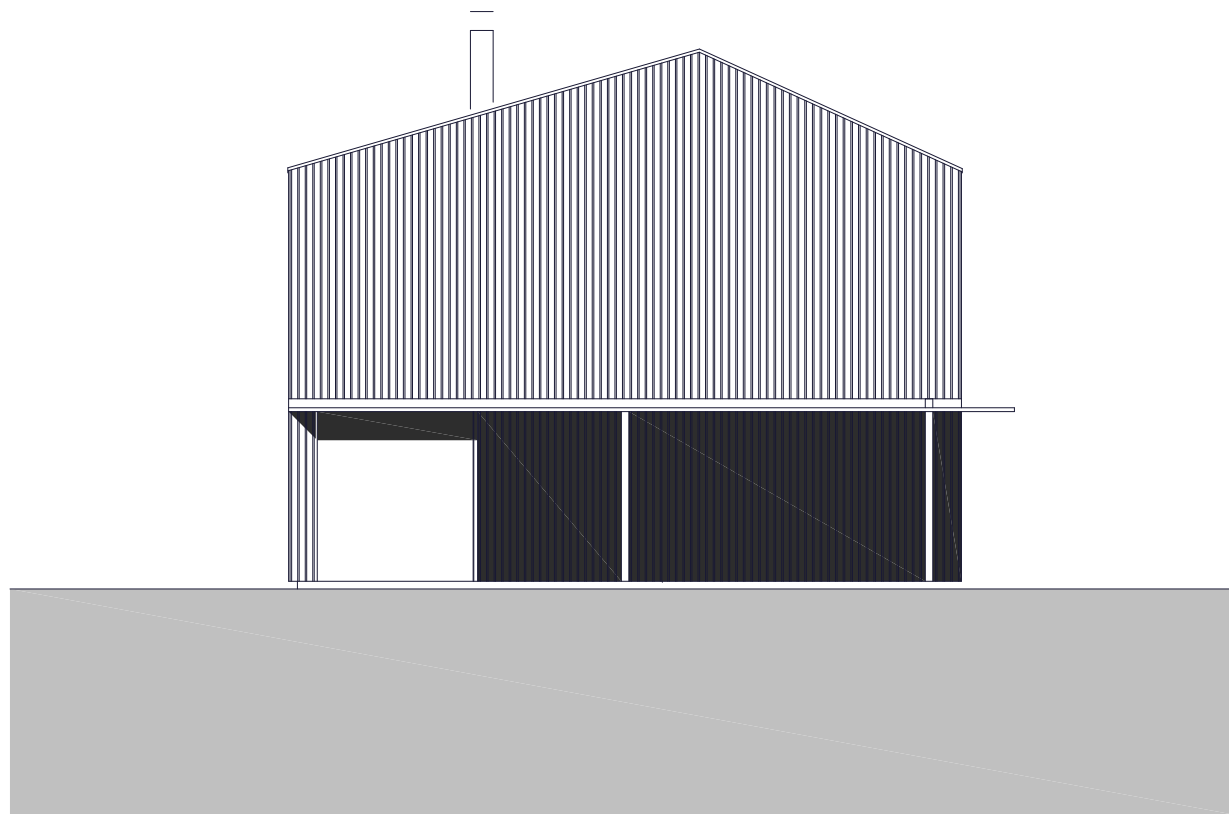

Architekten **Hermann Kaufmann ZT GmbH**

Sportplatzweg 5 A-6858 Schwarzach  
 T ++43 (0)5572 58174 www.hermann-kaufmann.at  
 office@hermann-kaufmann.at



Plannummer CAD  
 2\_veröffentlichungen hk III / 1045

Projektnummer Archiv  
 578

Publikationsplan


M 1:100

Projekt

NEUBAU WOHNHAUS RHEINHOF, HOHENEMS

Planinhalt

NORDOST

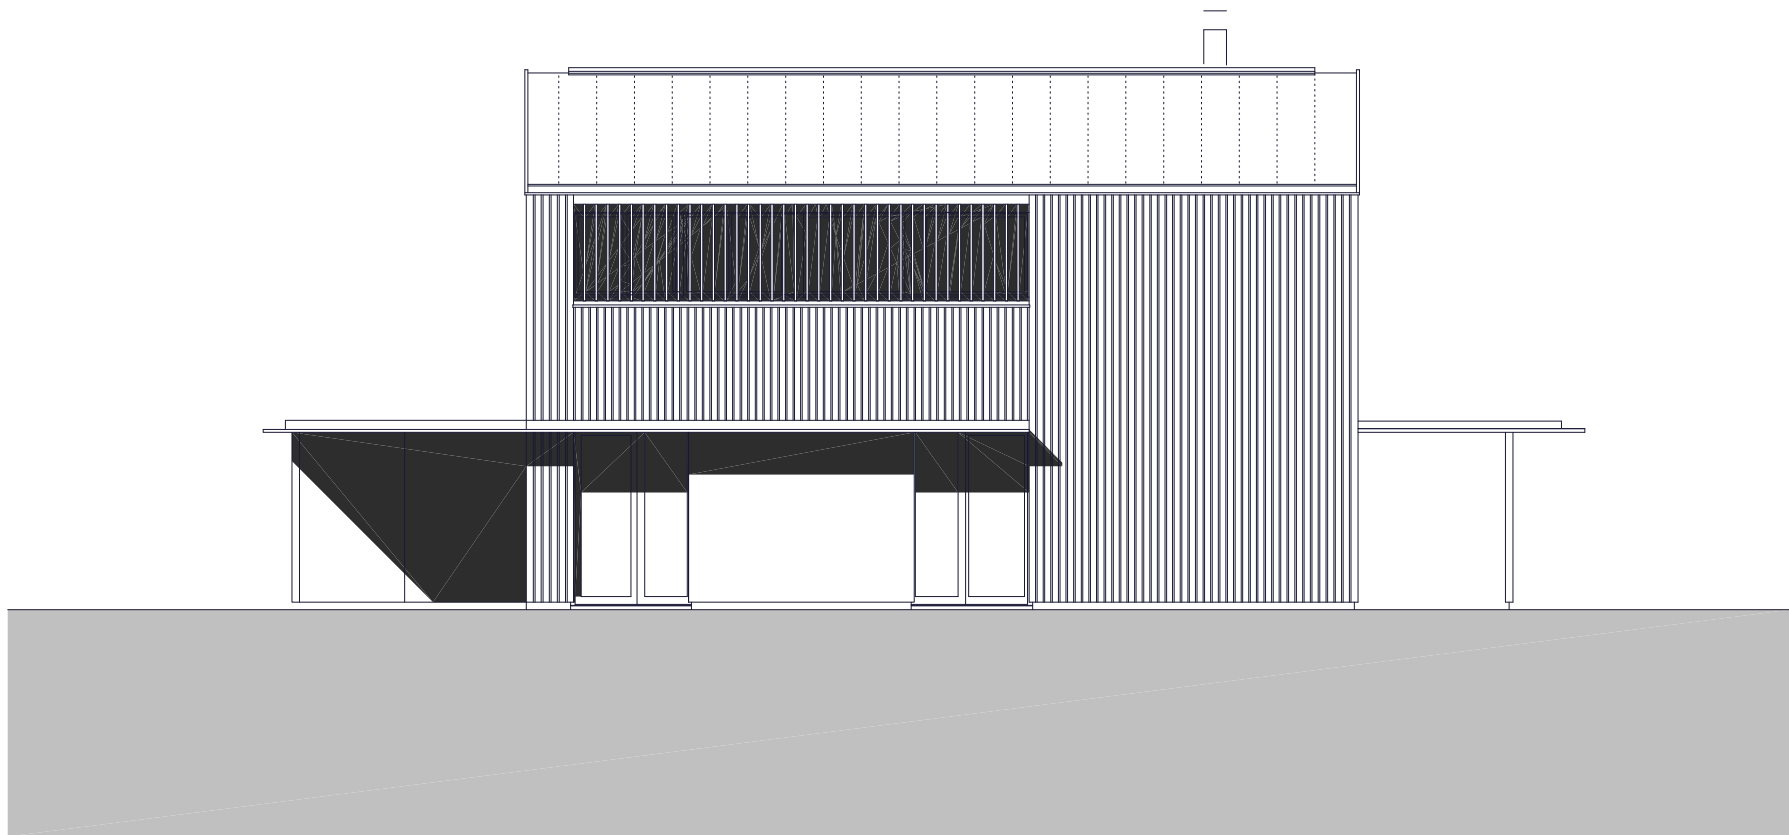

Architekten **Hermann Kaufmann ZT GmbH**

Sportplatzweg 5 A-6858 Schwarzach  
 T ++43 (0)5572 58174 www.hermann-kaufmann.at  
 office@hermann-kaufmann.at



Plannummer CAD  
 2\_veröffentlichungen hk III / 1044

Projektnummer Archiv  
 578

Publikationsplan


M 1:100

Projekt

NEUBAU WOHNHAUS RHEINHOF, HOHENEMS

Planinhalt

NORDWEST

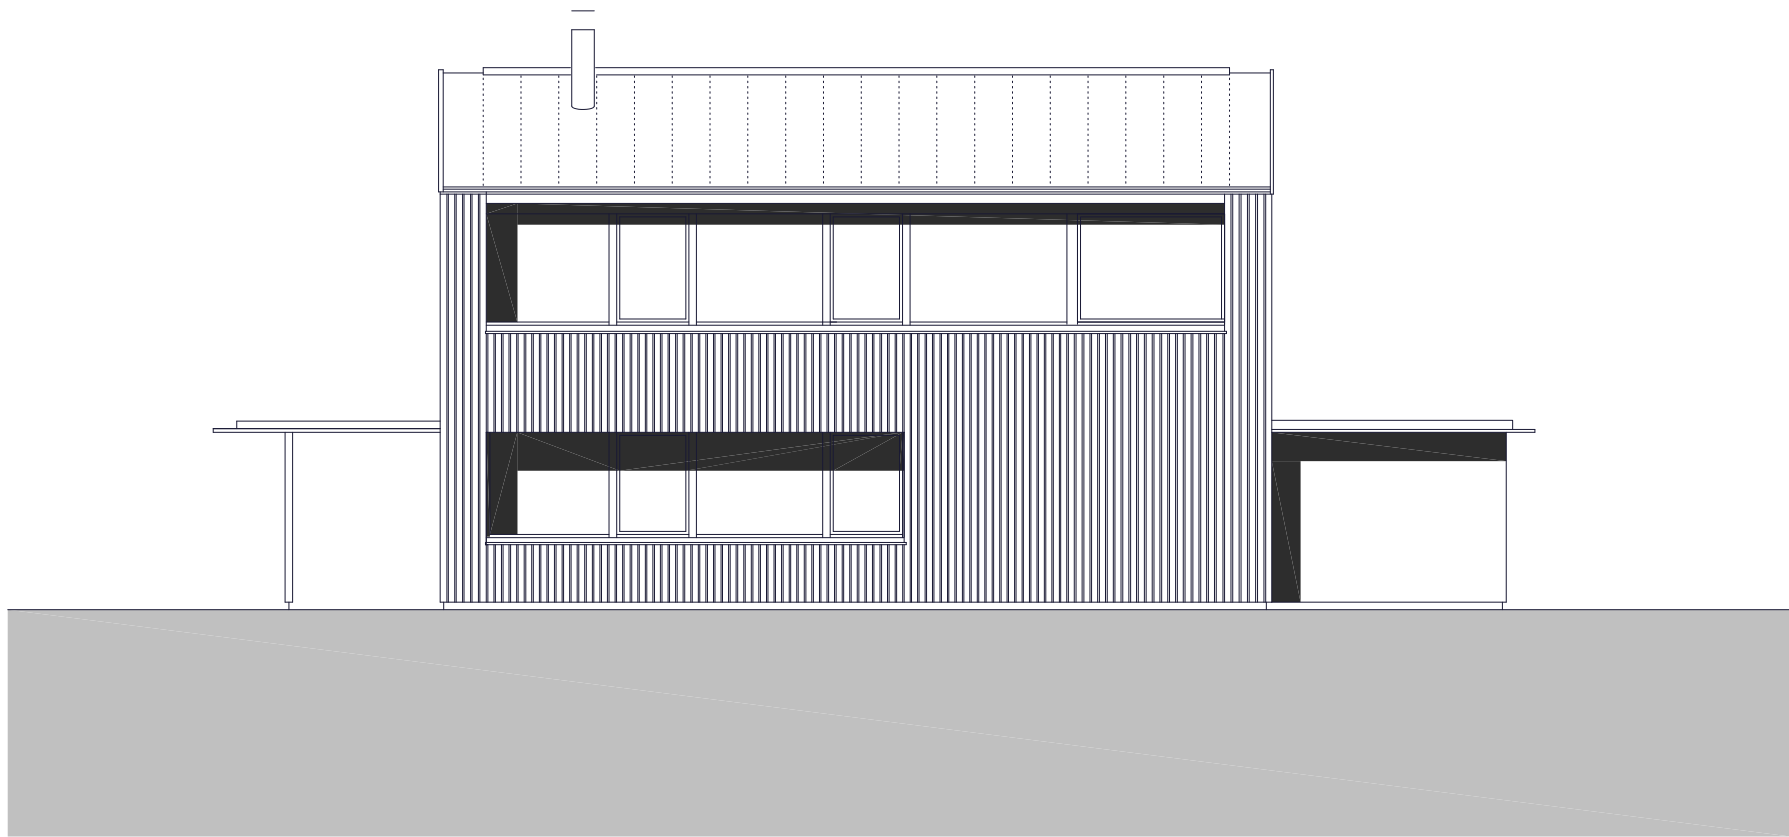

Architekten **Hermann Kaufmann ZT GmbH**

Sportplatzweg 5 A-6858 Schwarzach  
 T ++43 (0)5572 58174 www.hermann-kaufmann.at  
 office@hermann-kaufmann.at



Plannummer CAD  
 2\_veröffentlichungen hk III / 1046

Projektnummer Archiv  
 578

Publikationsplan

M 1:100


Projekt

**NEUBAU WOHNHAUS RHEINHOF, HOHENEMS**

Planinhalt

**SÜDOST**



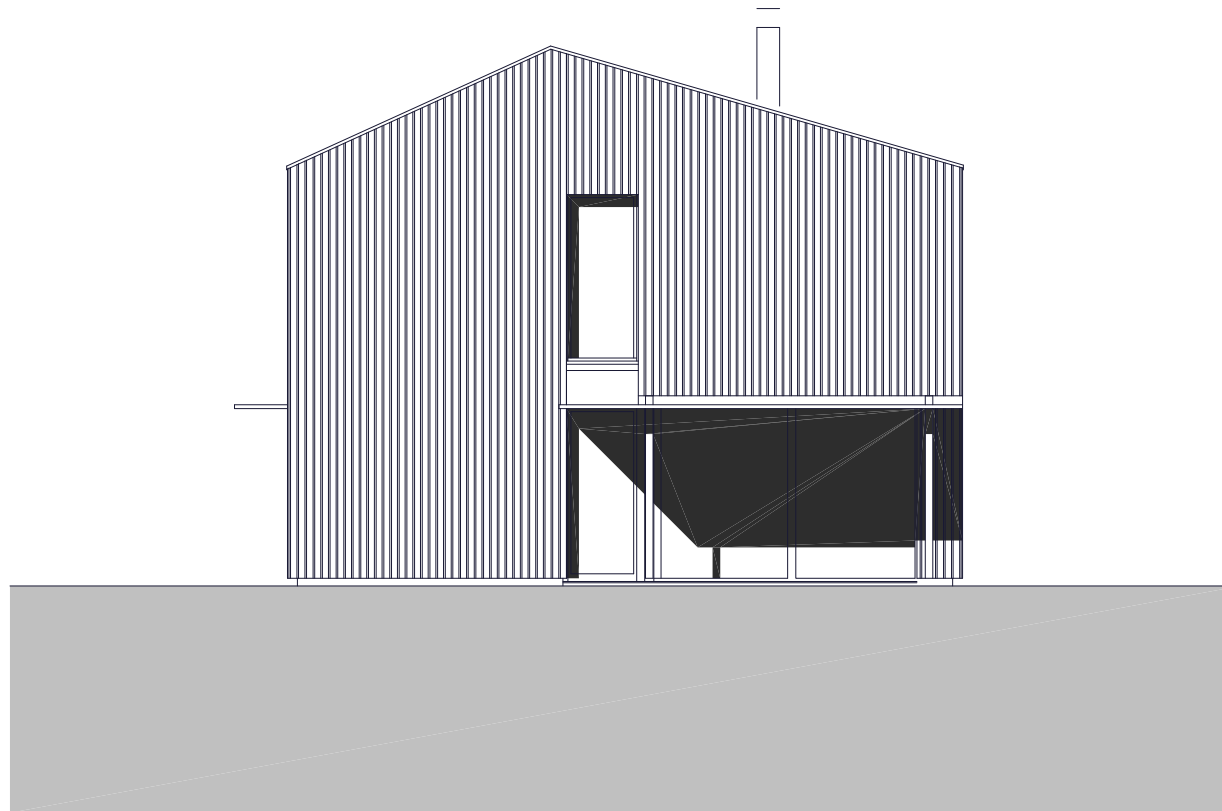

Architekten **Hermann Kaufmann ZT GmbH**

Sportplatzweg 5 A-6858 Schwarzach  
 T ++43 (0)5572 58174 www.hermann-kaufmann.at  
 office@hermann-kaufmann.at



Plannummer CAD  
 2\_veroeffentlichungen hk III / 1047

Projektnummer Archiv  
 578

Publikationsplan

M 1:100

Projekt

**NEUBAU WOHNHAUS RHEINHOF, HOHENEMS**

Planinhalt

**SÜDWEST**