

Architekten **Hermann Kaufmann ZT GmbH**

Sportplatzweg 5 A-6858 Schwarzach  
 T ++43 (0)5572 58174 www.hermann-kaufmann.at  
 office@hermann-kaufmann.at



Plannummer CAD  
 2\_veröffentlichungen hk III / 940

Projektnummer Archiv  
 544

Publikationsplan


M 1:1000

Projekt

Planinhalt

**HEIZWERK, ZUG**

**LAGEPLAN**

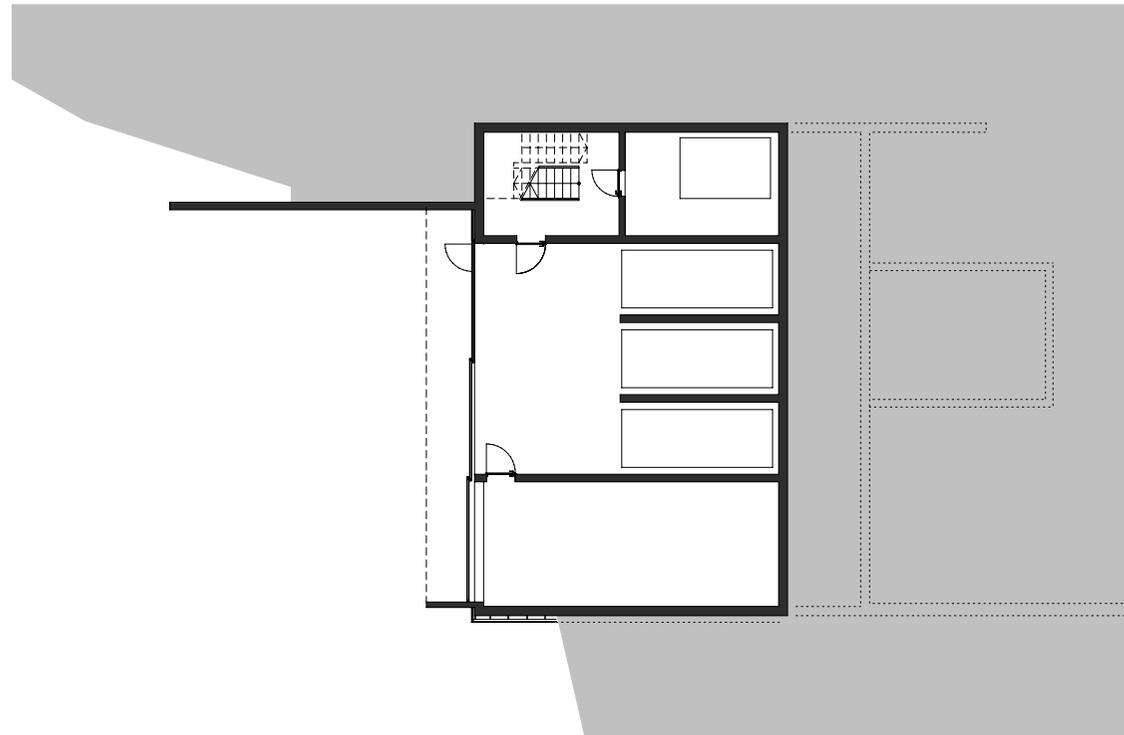

Architekten **Hermann Kaufmann ZT GmbH**

Sportplatzweg 5 A-6858 Schwarzach  
 T ++43 (0)5572 58174 www.hermann-kaufmann.at  
 office@hermann-kaufmann.at



Plannummer CAD  
 2\_veröffentlichungen hk III / 941

Projektnummer Archiv  
 544

Publikationsplan


M 1:250

Projekt

Planinhalt

HEIZWERK, ZUG

UNTERGESCHOSS

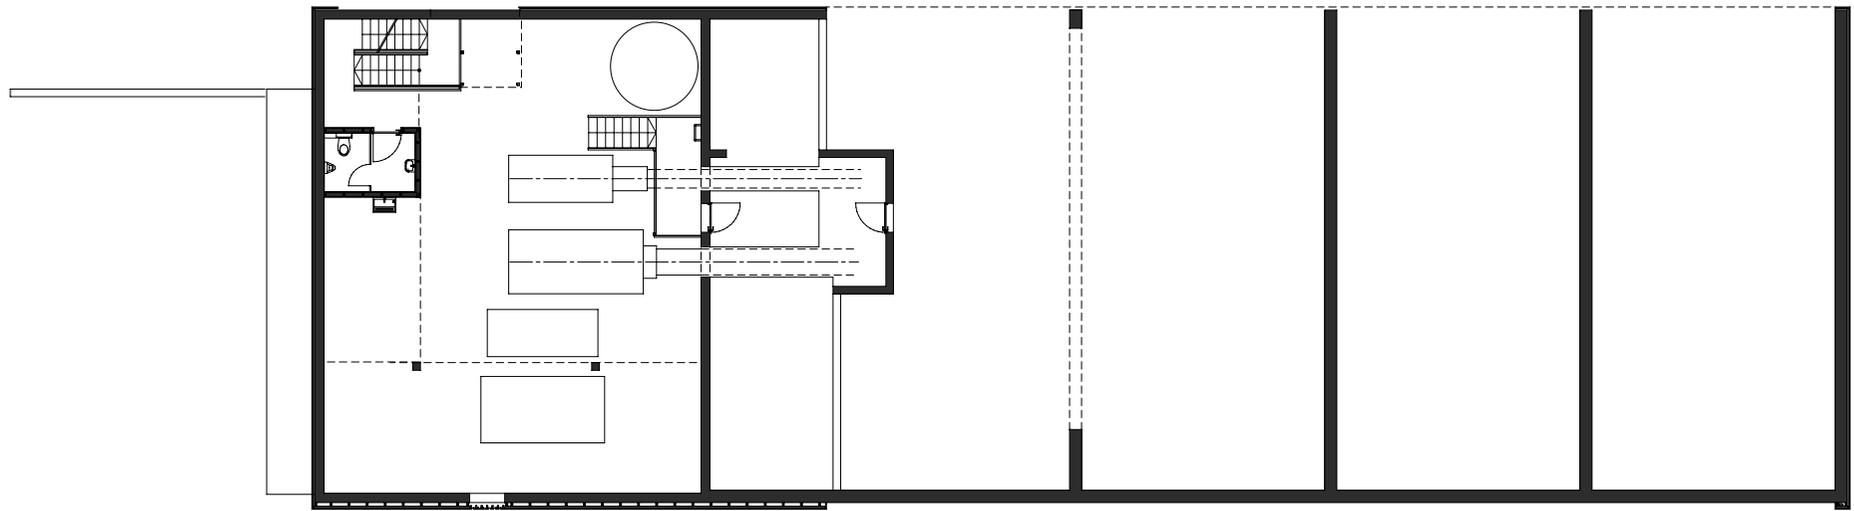

Architekten **Hermann Kaufmann ZT GmbH**

Sportplatzweg 5 A-6858 Schwarzach  
 T ++43 (0)5572 58174 www.hermann-kaufmann.at  
 office@hermann-kaufmann.at



Plannummer CAD  
 2\_veröffentlichungen hk III / 942

Projektnummer Archiv  
 544

Publikationsplan


M 1:250

Projekt

Planinhalt

HEIZWERK, ZUG

ERDGESCHOSS

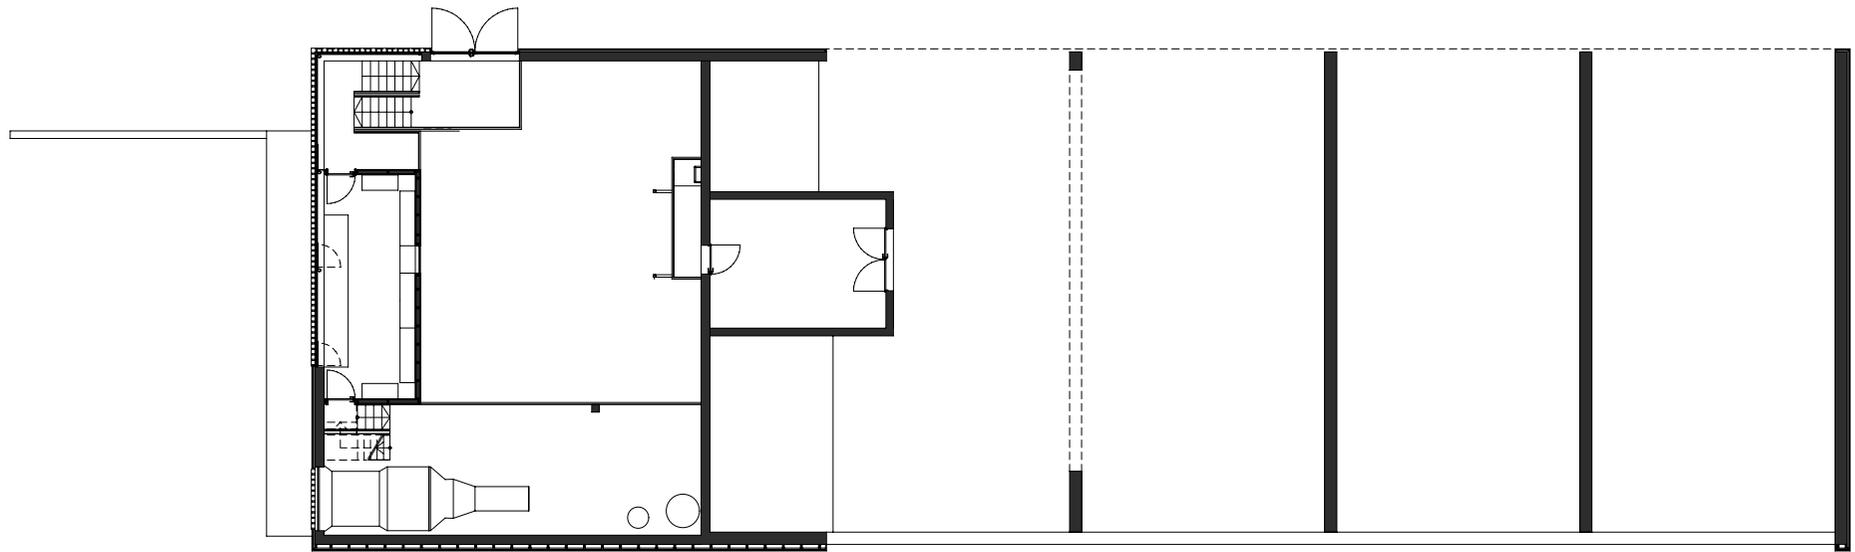

Architekten **Hermann Kaufmann ZT GmbH**

Sportplatzweg 5 A-6858 Schwarzach  
 T ++43 (0)5572 58174 www.hermann-kaufmann.at  
 office@hermann-kaufmann.at



Plannummer CAD  
 2\_veroeffentlichungen hk III / 943

Projektnummer Archiv  
 544

Publikationsplan


M 1:250

Projekt

Planinhalt

HEIZWERK, ZUG

1. OBERGESCHOSS

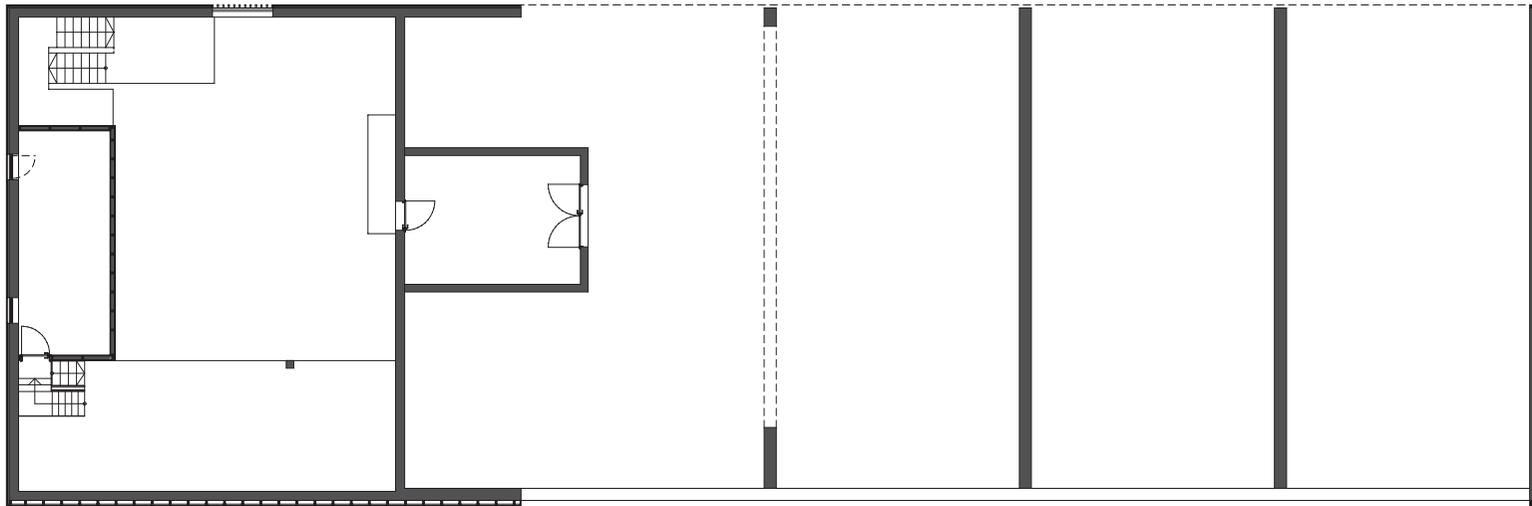

Architekten **Hermann Kaufmann ZT GmbH**

Sportplatzweg 5 A-6858 Schwarzach  
 T ++43 (0)5572 58174 www.hermann-kaufmann.at  
 office@hermann-kaufmann.at



Plannummer CAD  
 2\_veroeffentlichungen hk III / 944

Projektnummer Archiv  
 544

Publikationsplan



M 1:250

Projekt

Planinhalt

HEIZWERK, ZUG

2. OBERGESCHOSS

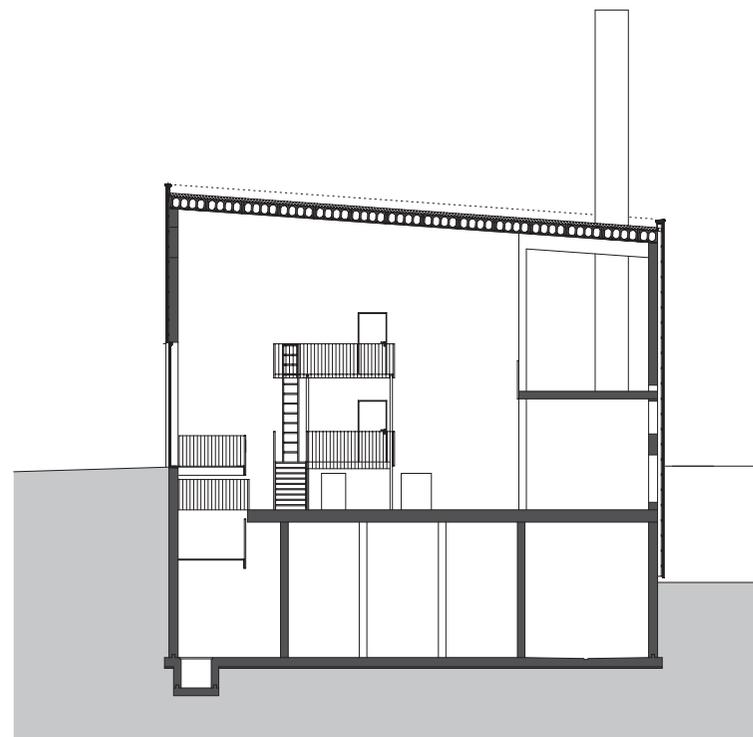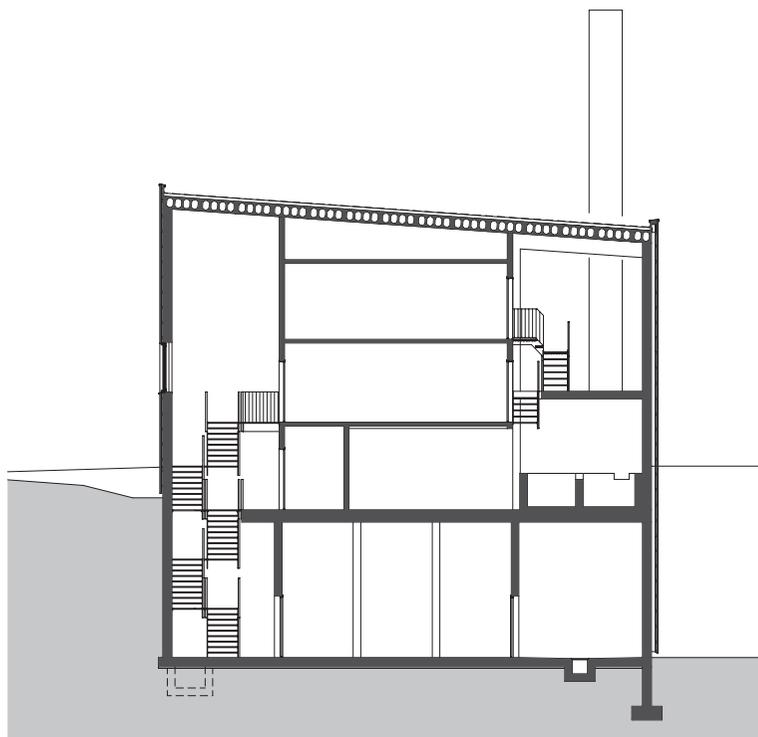

Architekten **Hermann Kaufmann ZT GmbH**

Sportplatzweg 5 A-6858 Schwarzach  
 T ++43 (0)5572 58174 www.hermann-kaufmann.at  
 office@hermann-kaufmann.at



Plannummer CAD  
 2\_veröffentlichungen hk III / 945

Projektnummer Archiv  
 544

Publikationsplan



M 1:250

Projekt

Planinhalt

HEIZWERK, ZUG

QUERSCHNITT 1+2

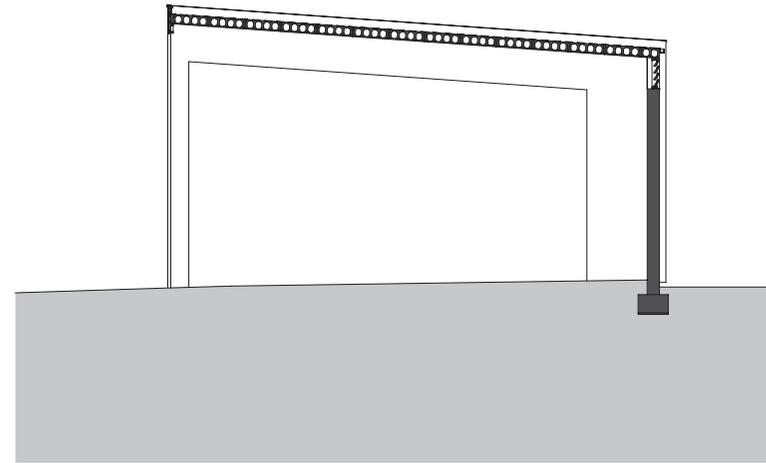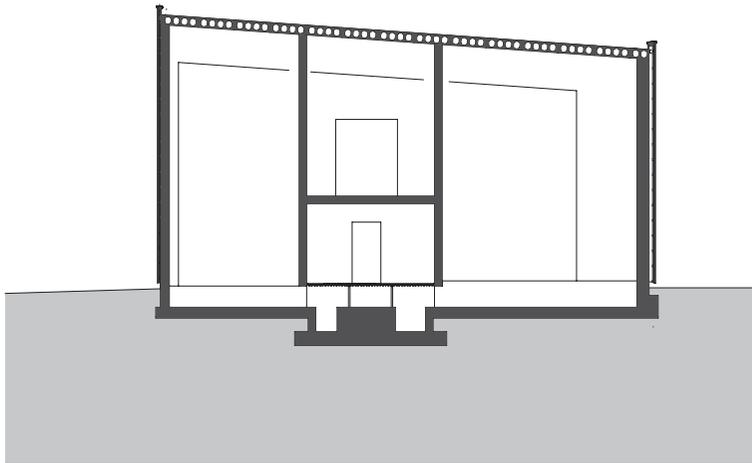

Architekten **Hermann Kaufmann ZT GmbH**

Sportplatzweg 5 A-6858 Schwarzach  
 T ++43 (0)5572 58174 www.hermann-kaufmann.at  
 office@hermann-kaufmann.at



Plannummer CAD  
 2\_veröffentlichungen hk III / 946

Projektnummer Archiv  
 544

Publikationsplan


M 1:250

Projekt

Planinhalt

HEIZWERK, ZUG

QUERSCHNITTE 3+4

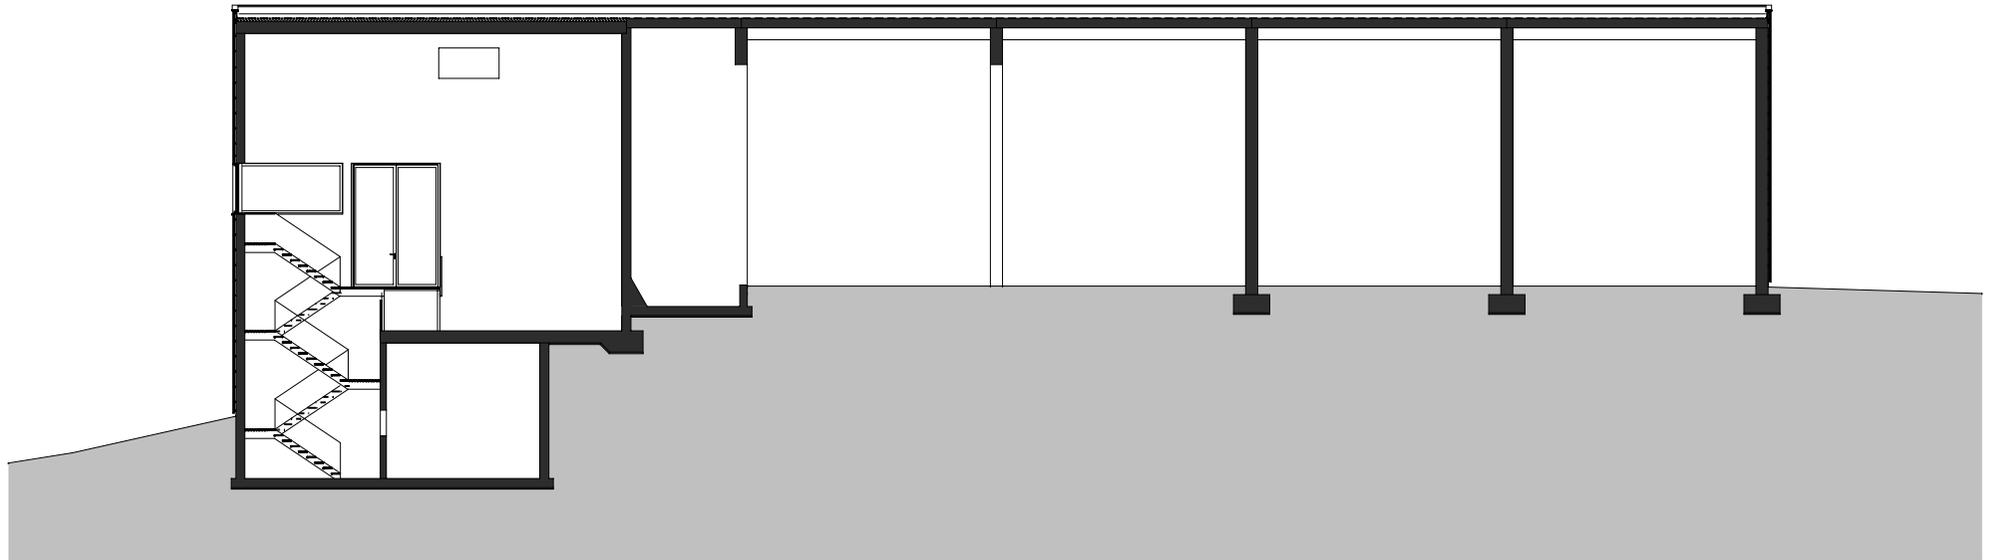

Architekten **Hermann Kaufmann ZT GmbH**

Sportplatzweg 5 A-6858 Schwarzach  
 T ++43 (0)5572 58174 www.hermann-kaufmann.at  
 office@hermann-kaufmann.at



Plannummer CAD  
 2\_veröffentlichungen hk III / 947

Projektnummer Archiv  
 544

Publikationsplan


M 1:250

Projekt

Planinhalt

HEIZWERK, ZUG

LÄNGSSCHNITT

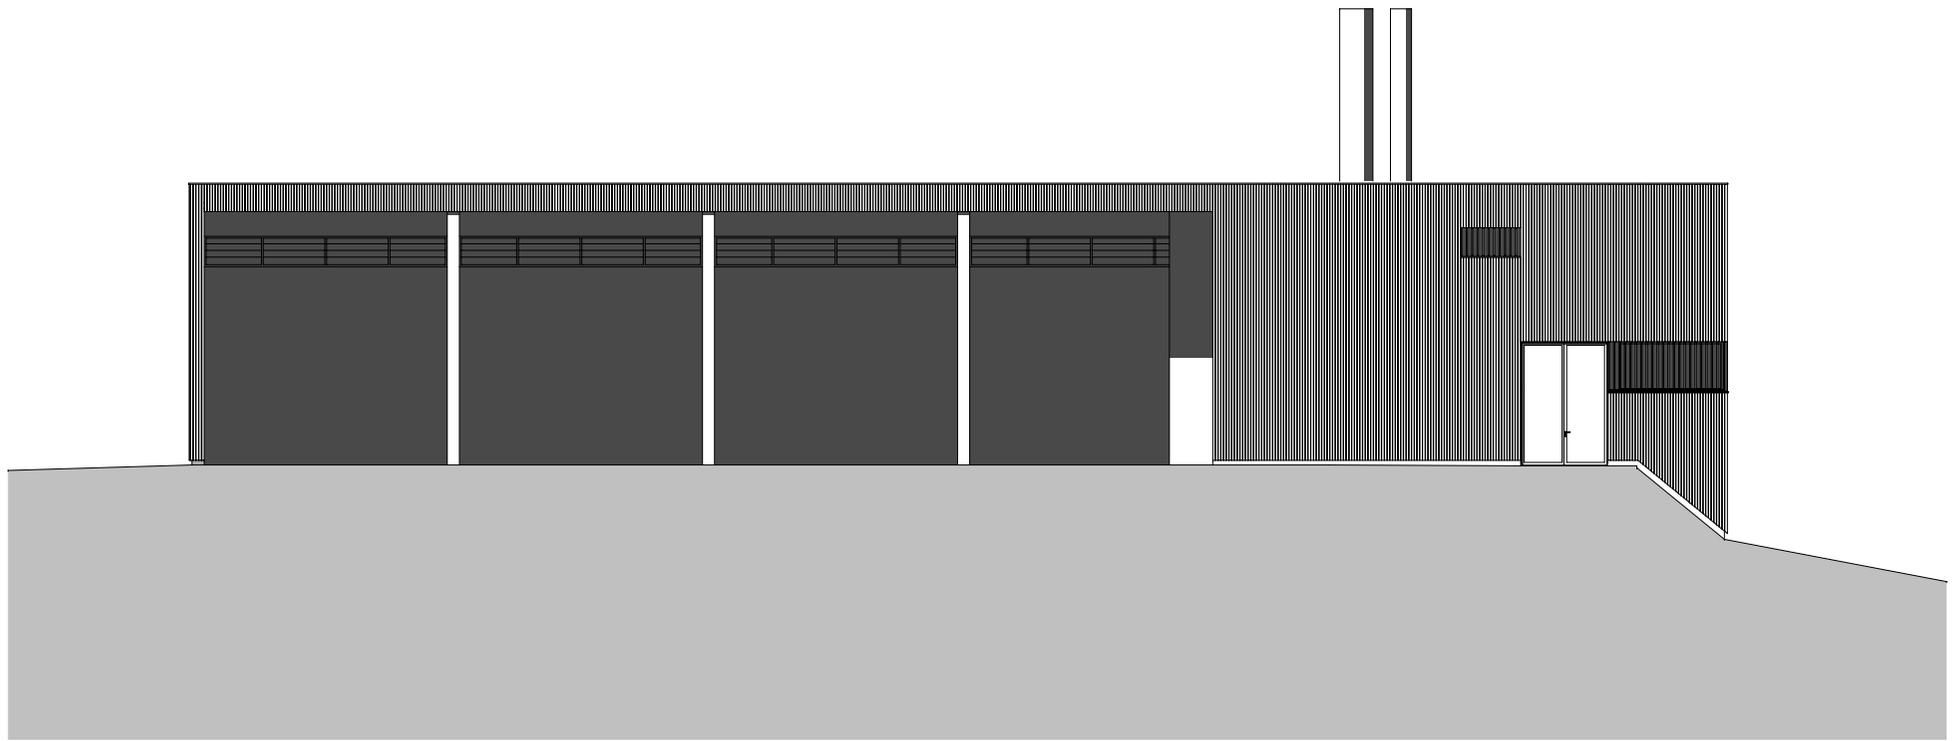

Architekten **Hermann Kaufmann ZT GmbH**

Sportplatzweg 5 A-6858 Schwarzach  
 T ++43 (0)5572 58174 www.hermann-kaufmann.at  
 office@hermann-kaufmann.at



Plannummer CAD  
 2\_veroeffentlichungen hk III / 948

Projektnummer Archiv  
 544

Publikationsplan


M 1:250

Projekt

Planinhalt

HEIZWERK, ZUG

ANSICHT NORD

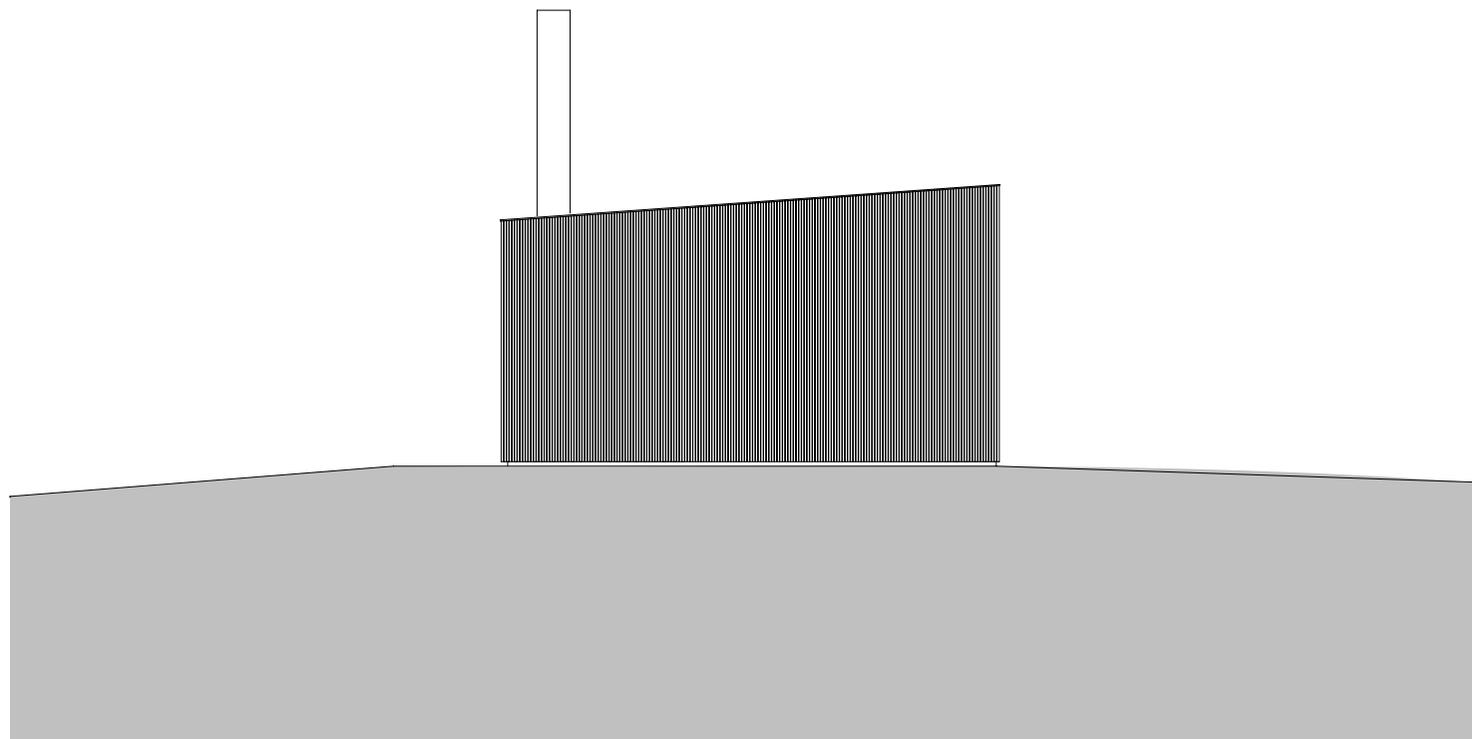

Architekten **Hermann Kaufmann ZT GmbH**

Sportplatzweg 5 A-6858 Schwarzach  
T ++43 (0)5572 58174 [www.hermann-kaufmann.at](http://www.hermann-kaufmann.at)  
[office@hermann-kaufmann.at](mailto:office@hermann-kaufmann.at)



Plannummer CAD  
2\_veroeffentlichungen hk III / 951

Projektnummer Archiv  
544

Publikationsplan


M 1:250

Projekt

Planinhalt

HEIZWERK, ZUG

ANSICHT OST

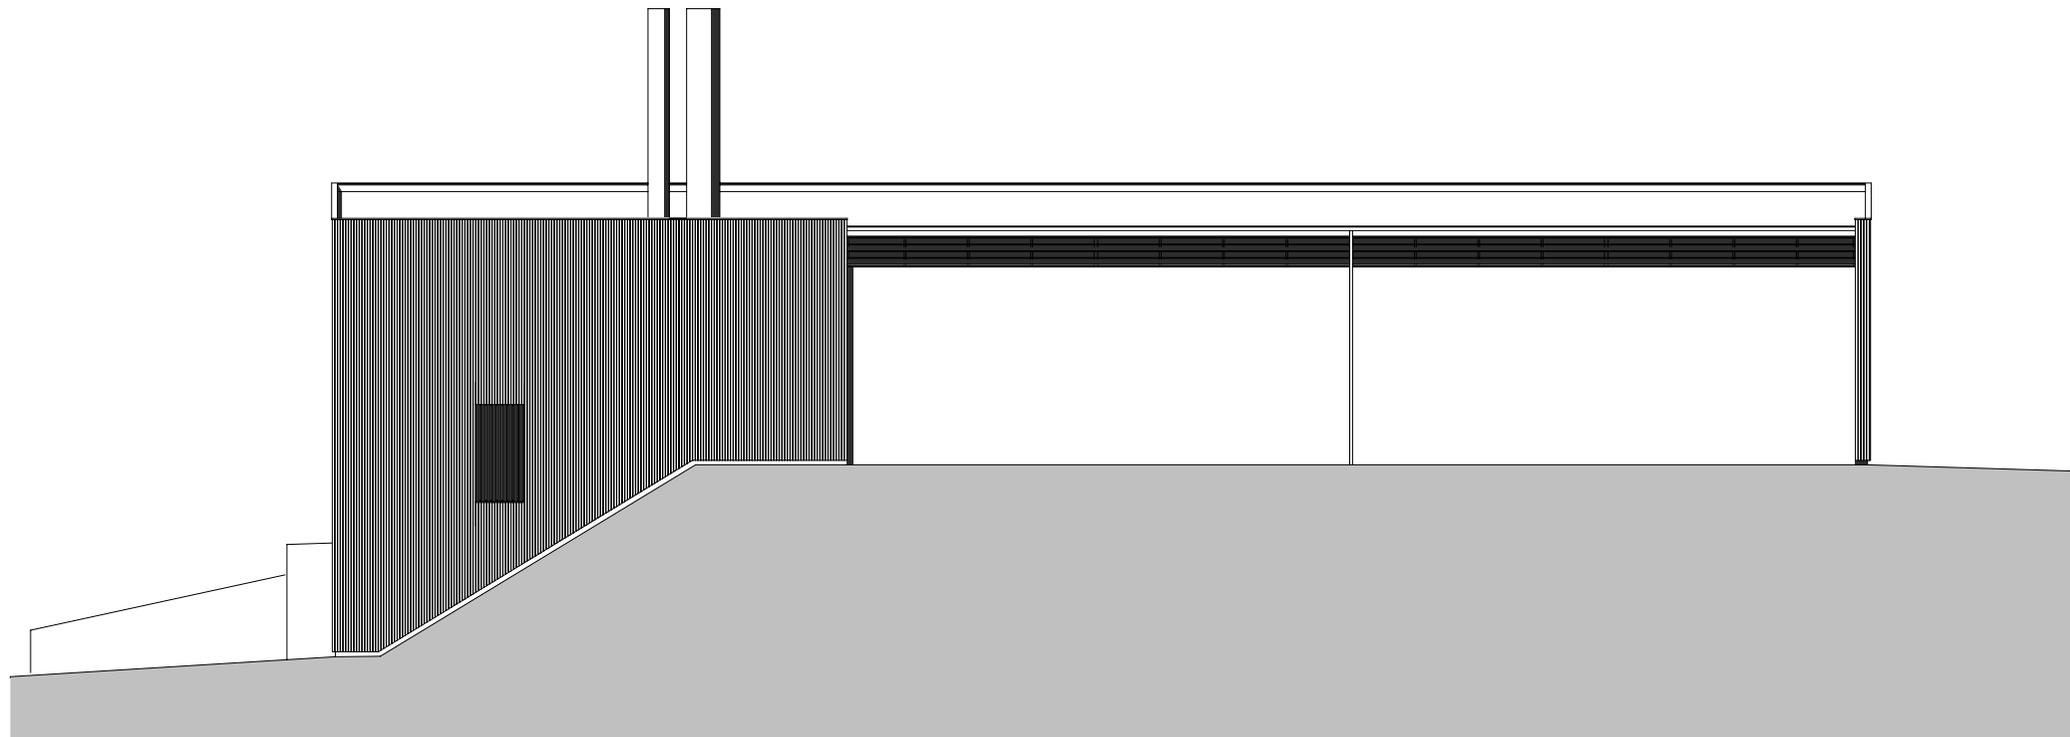

Architekten **Hermann Kaufmann ZT GmbH**

Sportplatzweg 5 A-6858 Schwarzach  
 T ++43 (0)5572 58174 www.hermann-kaufmann.at  
 office@hermann-kaufmann.at



Plannummer CAD  
 2\_veröffentlichungen hk III / 950

Projektnummer Archiv  
 544

Publikationsplan


M 1:250

Projekt

Planinhalt

HEIZWERK, ZUG

ANSICHT SÜD

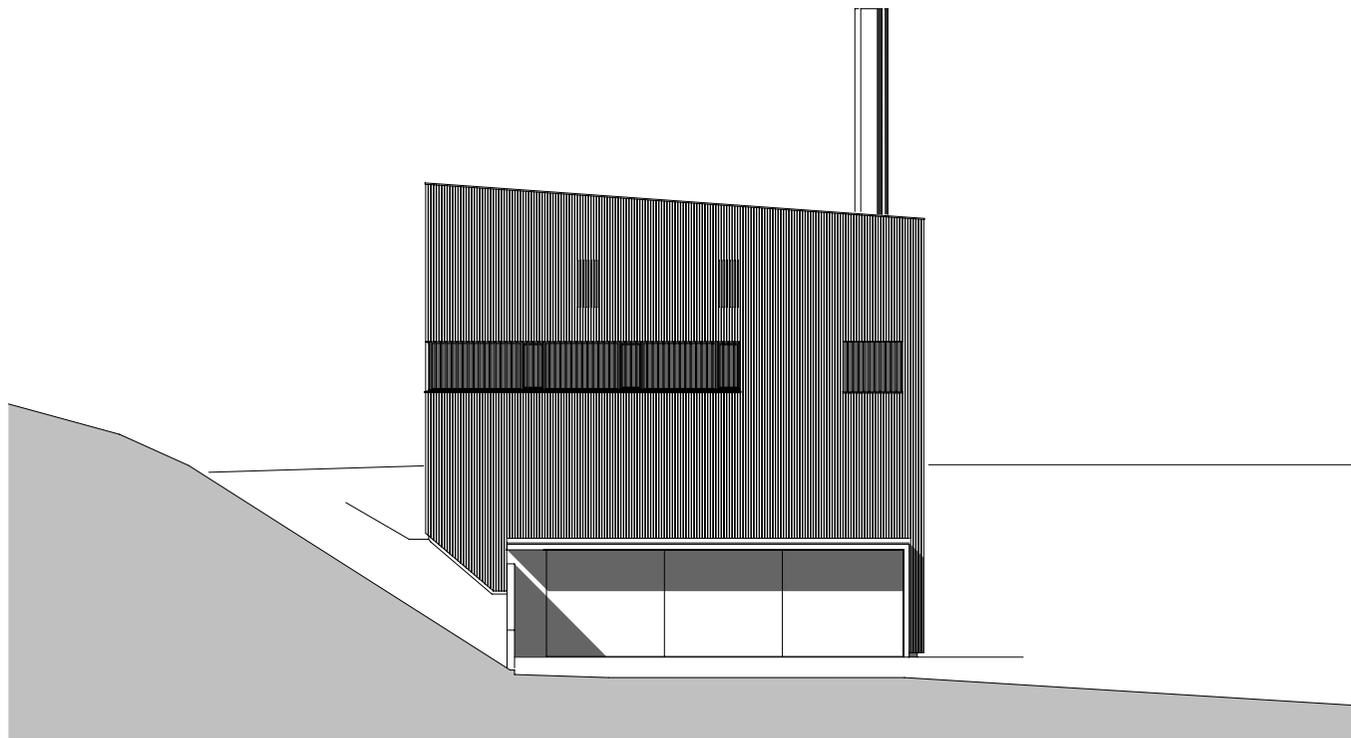

Architekten **Hermann Kaufmann ZT GmbH**

Sportplatzweg 5 A-6858 Schwarzach  
 T ++43 (0)5572 58174 www.hermann-kaufmann.at  
 office@hermann-kaufmann.at



Plannummer CAD  
 2\_veroeffentlichungen hk III / 949

Projektnummer Archiv  
 544

Publikationsplan

M 1:250

Projekt

Planinhalt

HEIZWERK, ZUG

ANSICHT WEST