




Architekten **Hermann Kaufmann ZT GmbH**

Sportplatzweg 5 A-6858 Schwarzach
T +43 (0)5572 58174 www.hermann-kaufmann.at
office@hermann-kaufmann.at

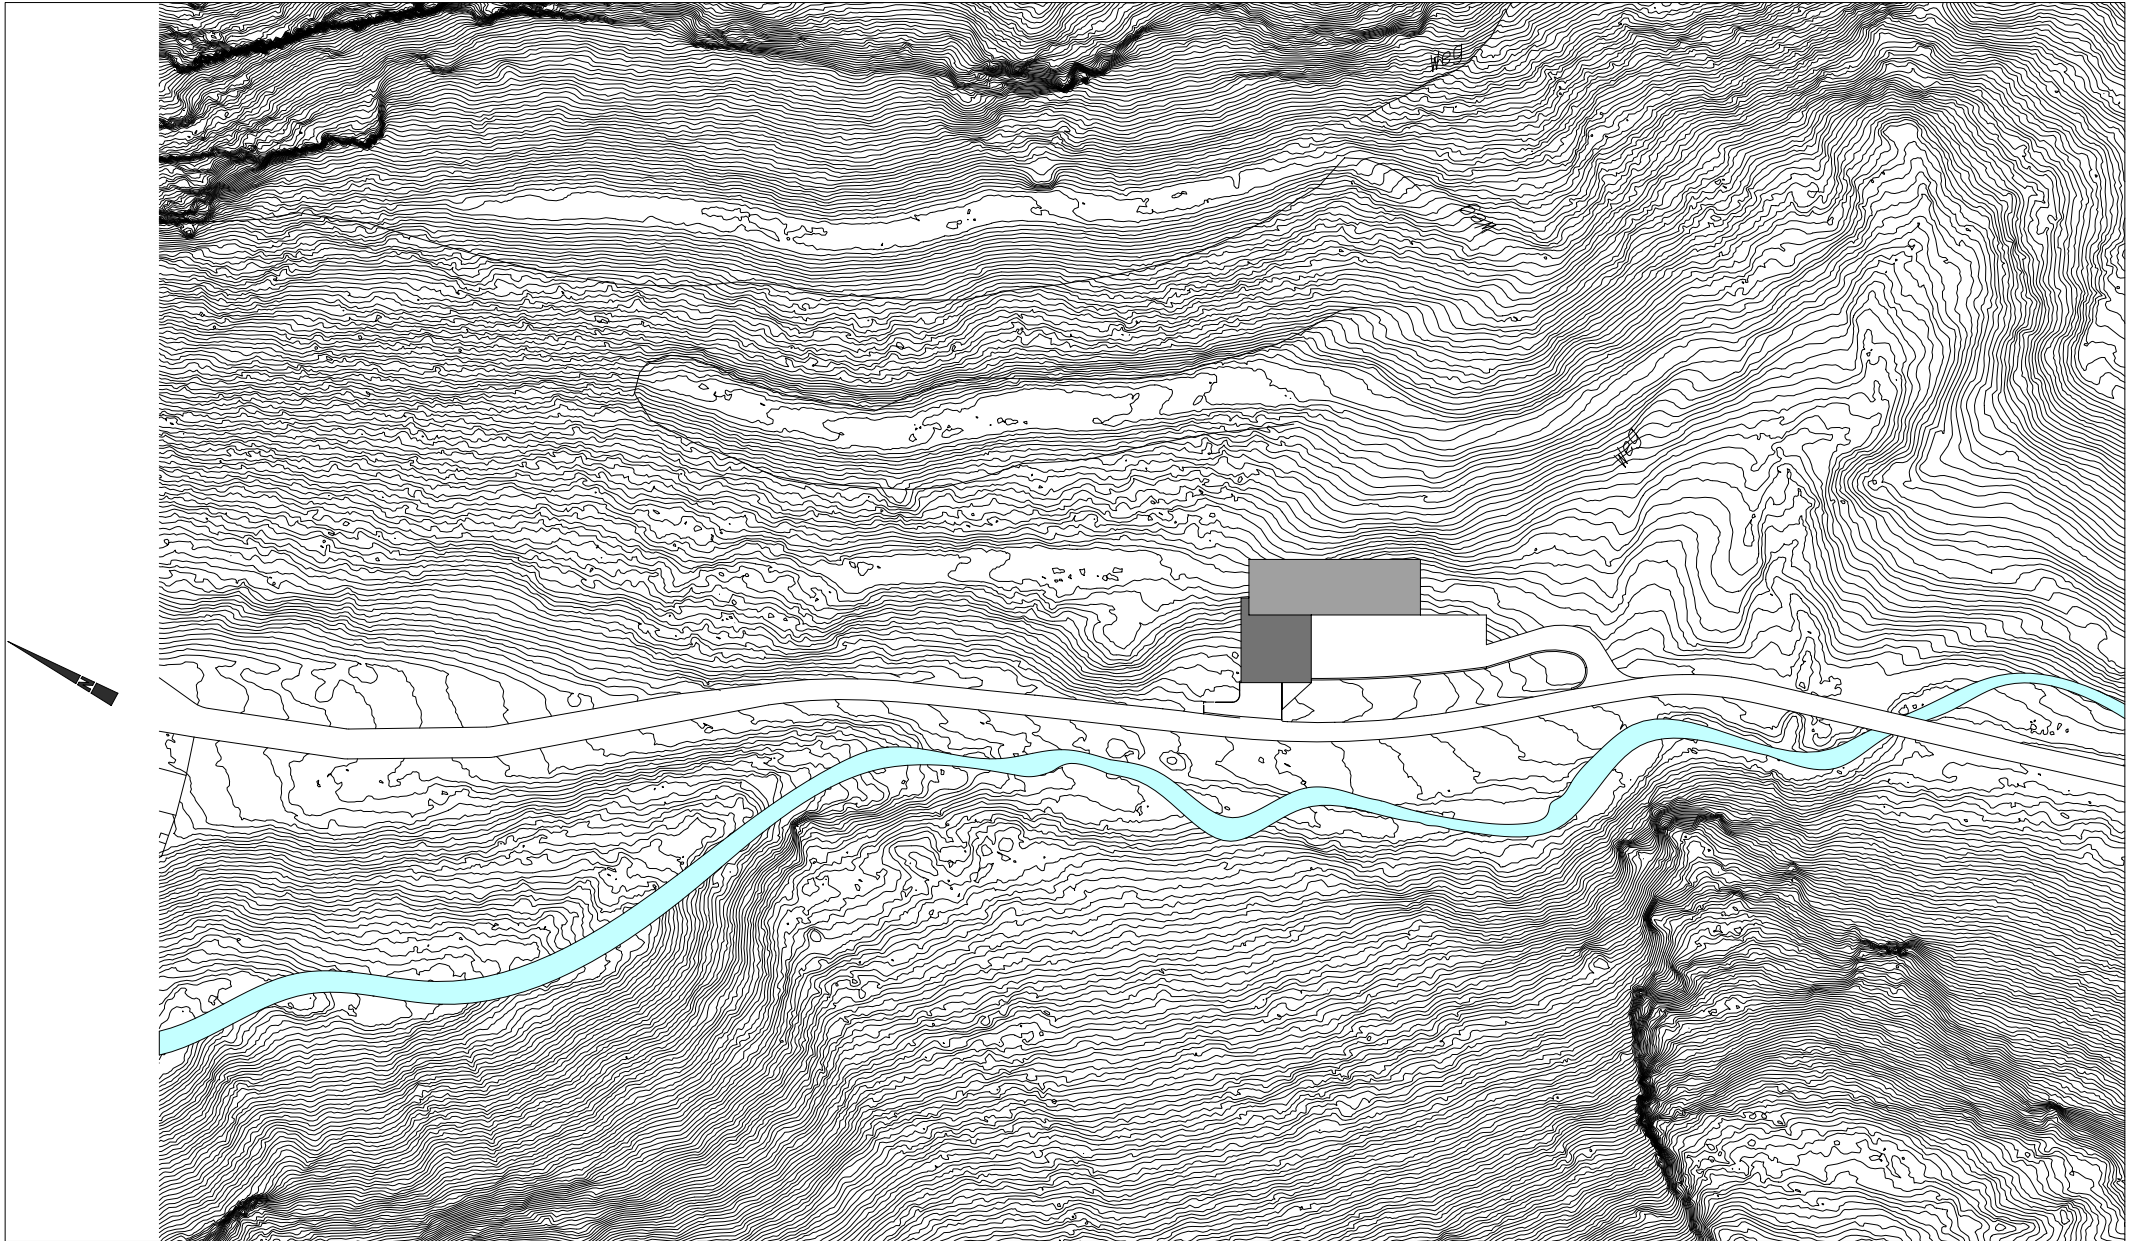

Plannummer CAD
2_veröffentlichungen hk IV / 0170

Projektnummer Archiv
08_28

Publikationsplan


1:2500

Projekt

Planinhalt

BIOMASSEHEIZWERK ZÜRS

LAGEPLAN

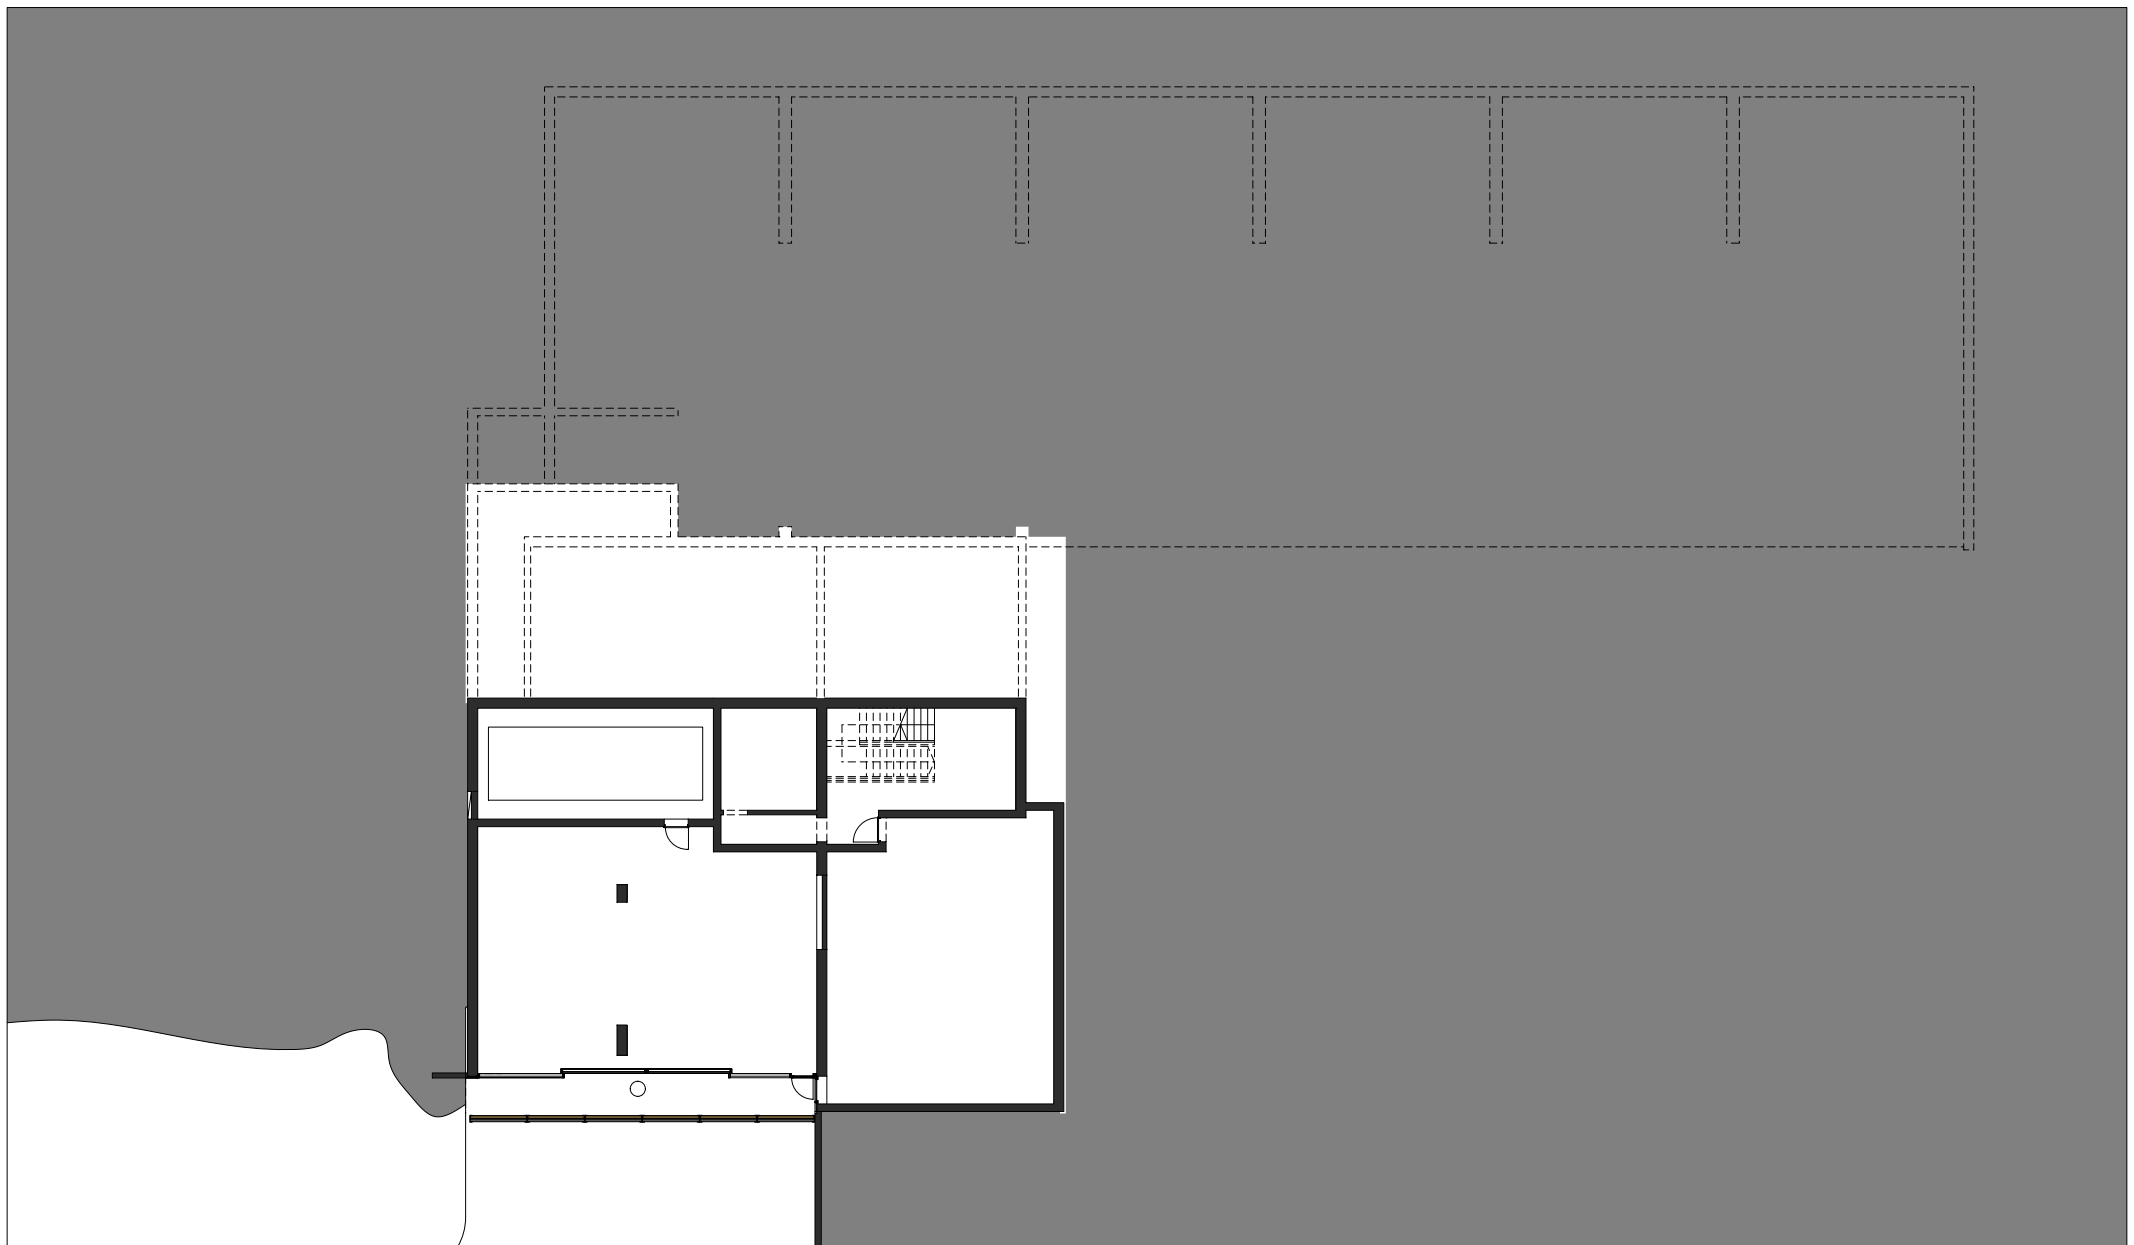

Architekten **Hermann Kaufmann ZT GmbH**

Sportplatzweg 5 A-6858 Schwarzach
T +43 (0)5572 58174 www.hermann-kaufmann.at
office@hermann-kaufmann.at



Plannummer CAD
2_veröffentlichungen hk IV / 0171

Projektnummer Archiv
08_28

Publikationsplan


1:300

Projekt

Planinhalt

BIOMASSEHEIZWERK ZÜRS

ERDGESCHOSS

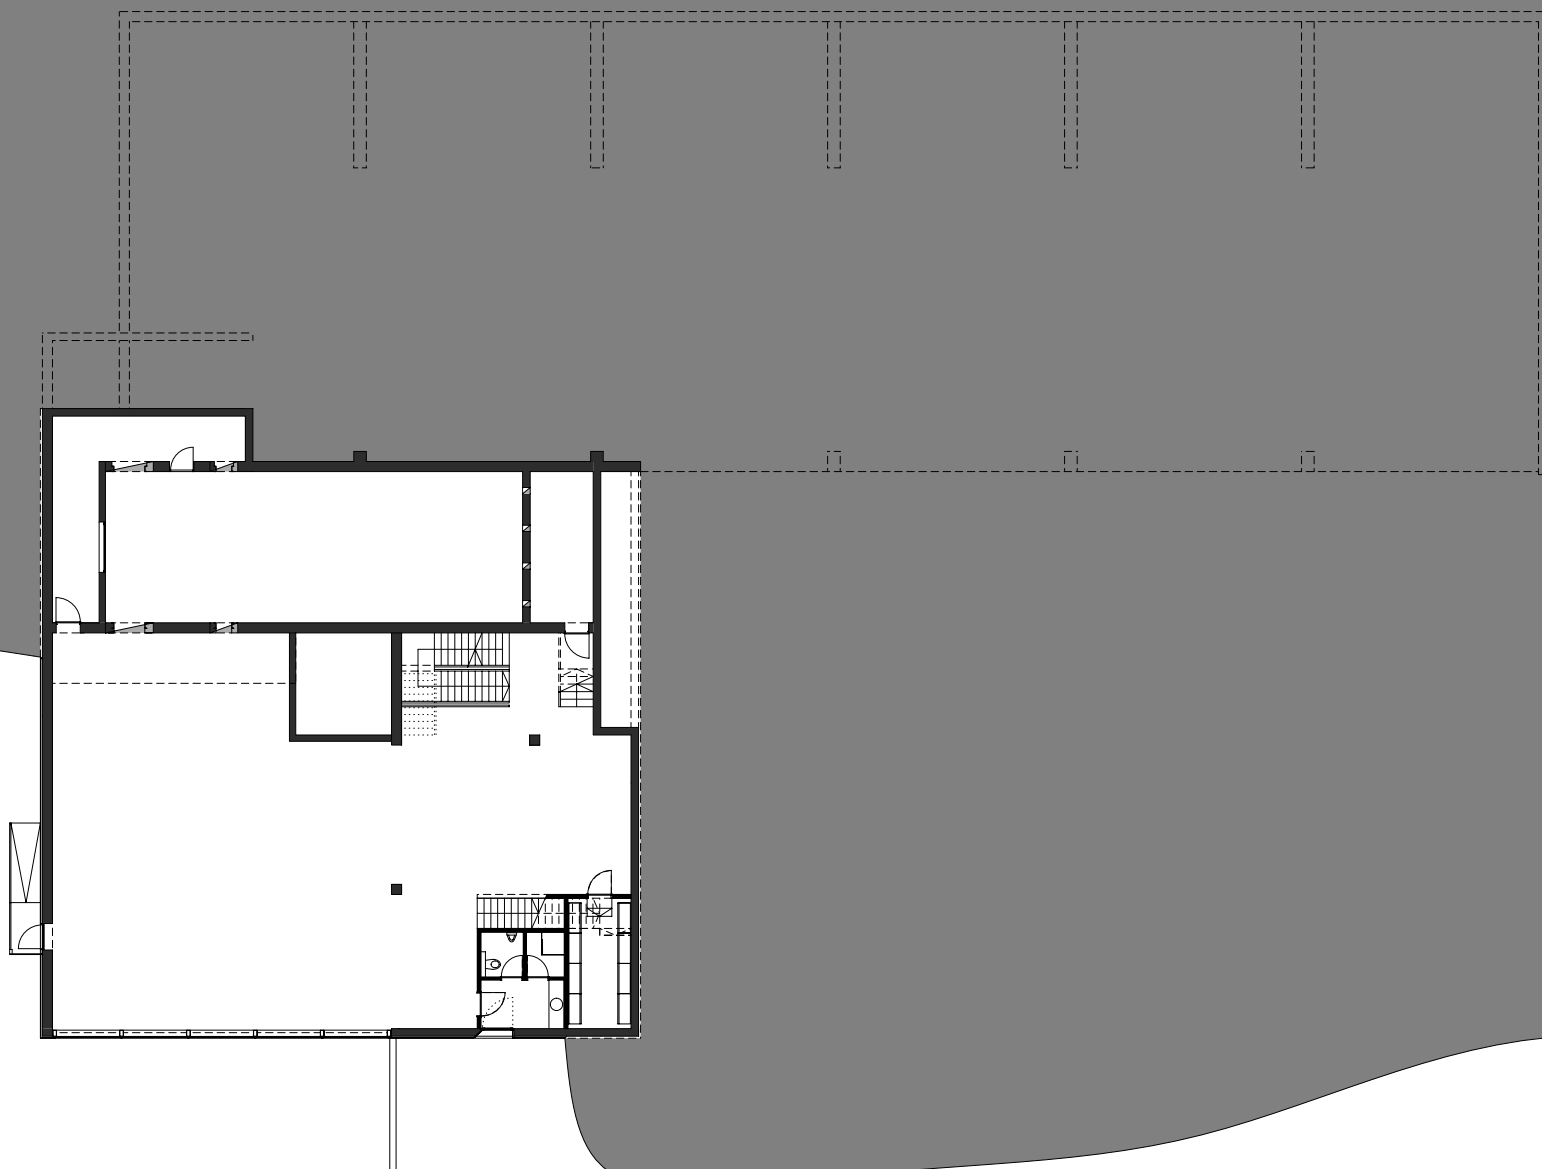

Architekten **Hermann Kaufmann ZT GmbH**

Sportplatzweg 5 A-6858 Schwarzach
T +43 (0)5572 58174 www.hermann-kaufmann.at
office@hermann-kaufmann.at



Plannummer CAD
2_veröffentlichungen hk IV / 0172

Projektnummer Archiv
08_28

Publikationsplan


1:300

Projekt

Planinhalt

BIOMASSEHEIZWERK ZÜRS

1. OBERGESCHOSS

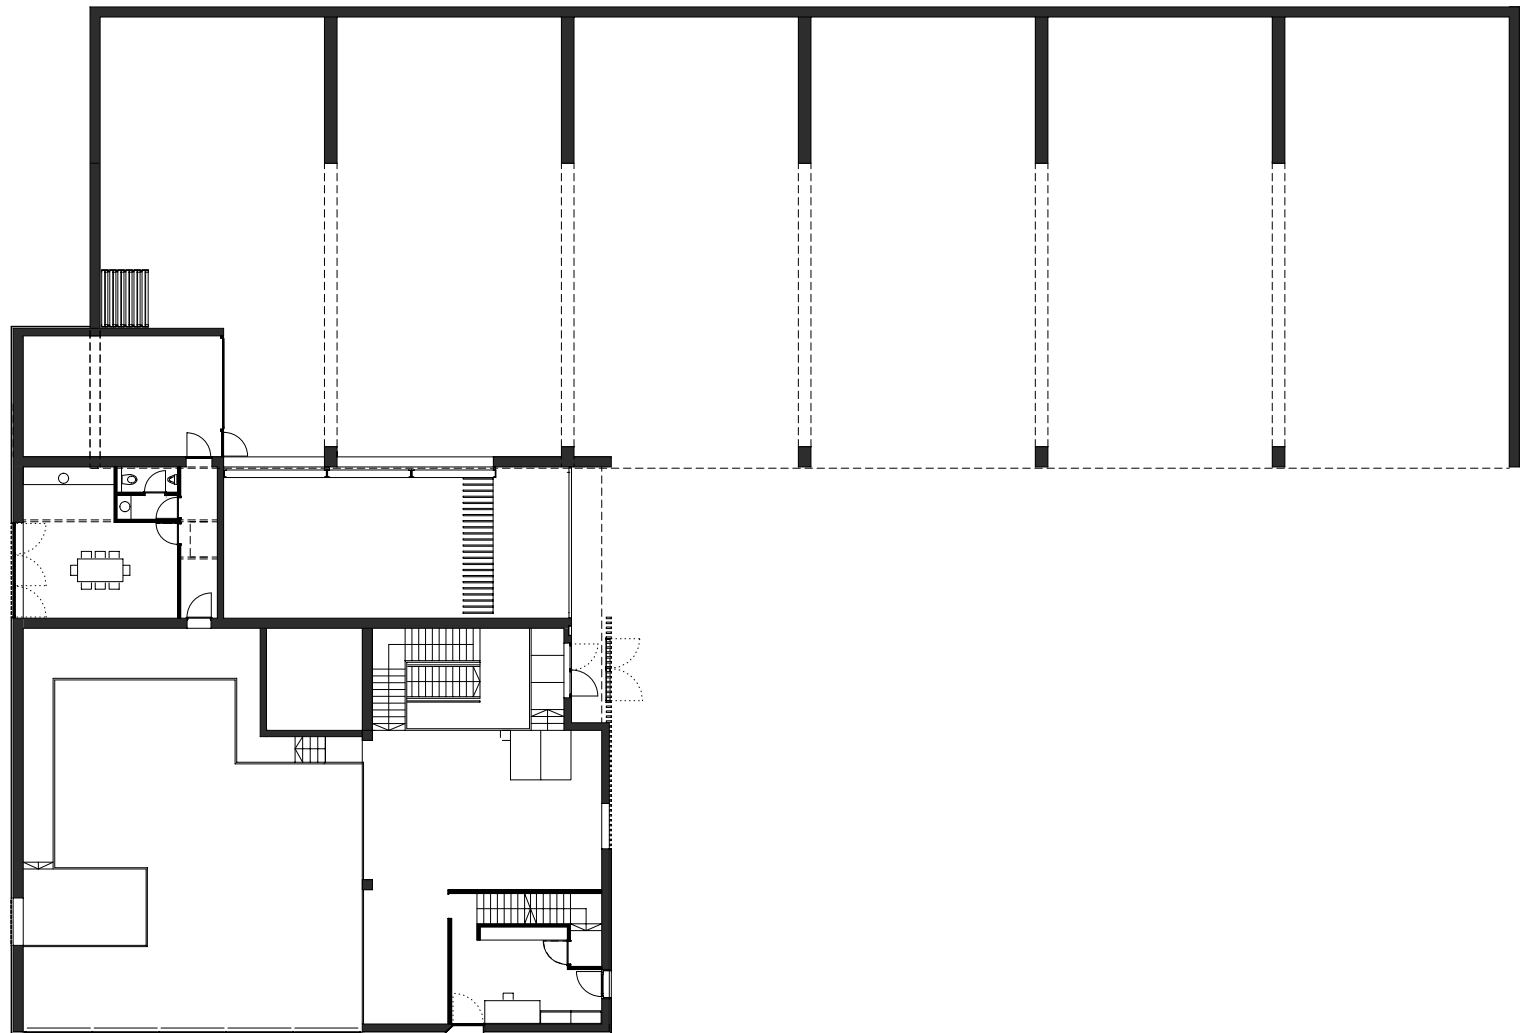

Architekten **Hermann Kaufmann ZT GmbH**

Sportplatzweg 5 A-6858 Schwarzach
T +43 (0)5572 58174 www.hermann-kaufmann.at
office@hermann-kaufmann.at



Plannummer CAD
2_veröffentlichungen hk IV / 0173

Projektnummer Archiv
08_28

Publikationsplan


1:300

Projekt

Planinhalt

BIOMASSEHEIZWERK ZÜRS

2. OBERGESCHOSS

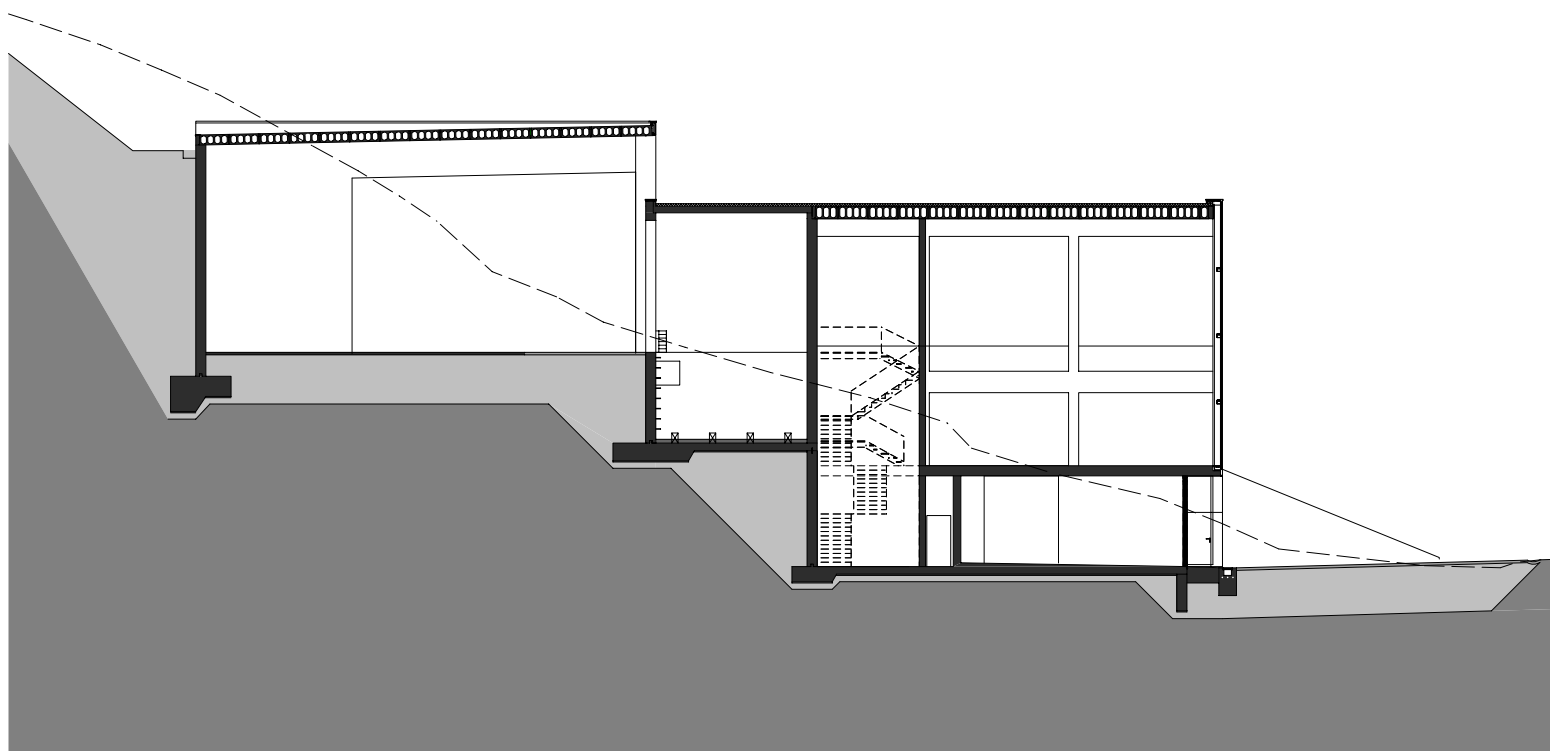

Architekten **Hermann Kaufmann ZT GmbH**

Sportplatzweg 5 A-6858 Schwarzach
T +43 (0)5572 58174 www.hermann-kaufmann.at
office@hermann-kaufmann.at



Plannummer CAD
2_veröffentlichungen hk IV / 0174

Projektnummer Archiv
08_28

Publikationsplan


1:300

Projekt

Planinhalt

BIOMASSEHEIZWERK ZÜRS

QUERSCHNITT

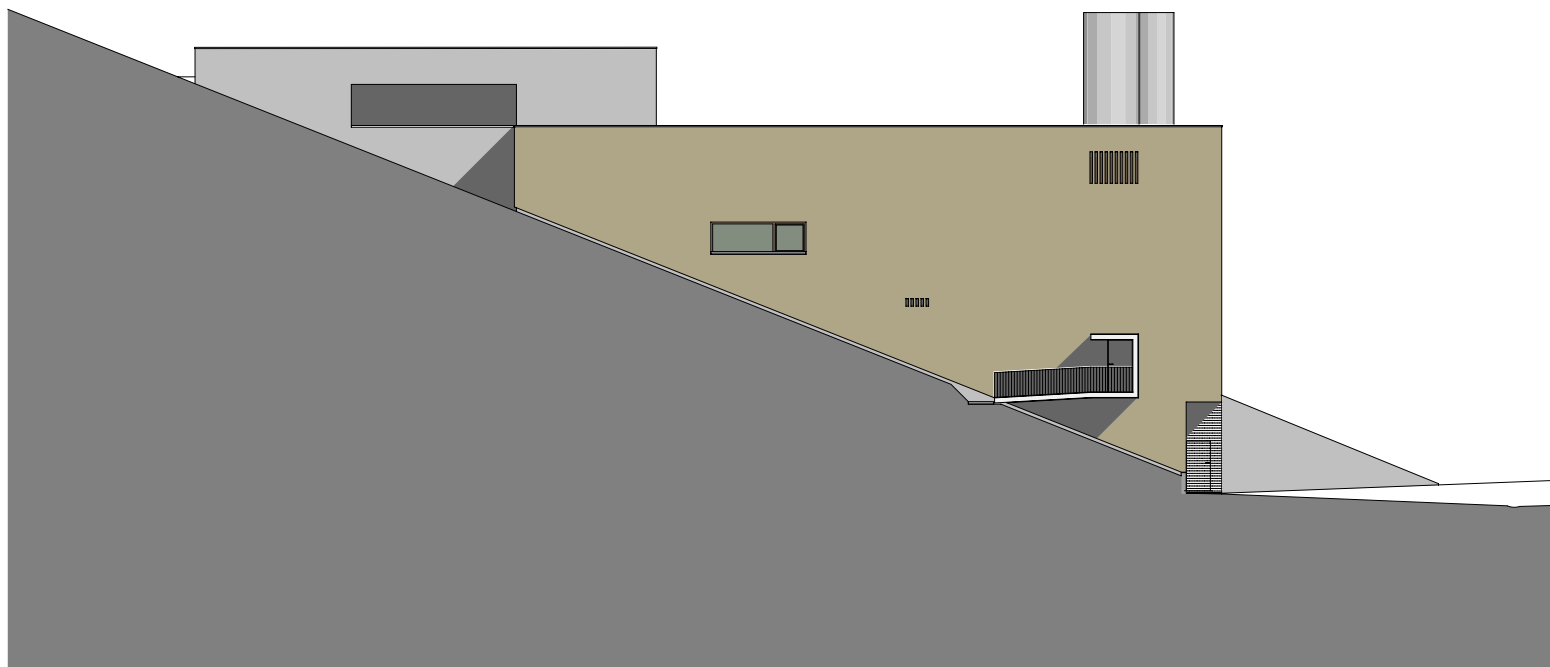

Architekten **Hermann Kaufmann ZT GmbH**

Sportplatzweg 5 A-6858 Schwarzach
T +43 (0)5572 58174 www.hermann-kaufmann.at
office@hermann-kaufmann.at



Plannummer CAD
2_veröffentlichungen hk IV / 0177

Projektnummer Archiv
08_28

Publikationsplan

1:300

Projekt

Planinhalt

BIOMASSEHEIZWERK ZÜRS

ANSICHT NORD



Architekten **Hermann Kaufmann ZT GmbH**

Sportplatzweg 5 A-6858 Schwarzach
T +43 (0)5572 58174 www.hermann-kaufmann.at
office@hermann-kaufmann.at



Plannummer CAD
2_veröffentlichungen hk IV / 0175

Projektnummer Archiv
08_28

Publikationsplan


1:300

Projekt

Planinhalt

BIOMASSEHEIZWERK ZÜRS

ANSICHT SÜD

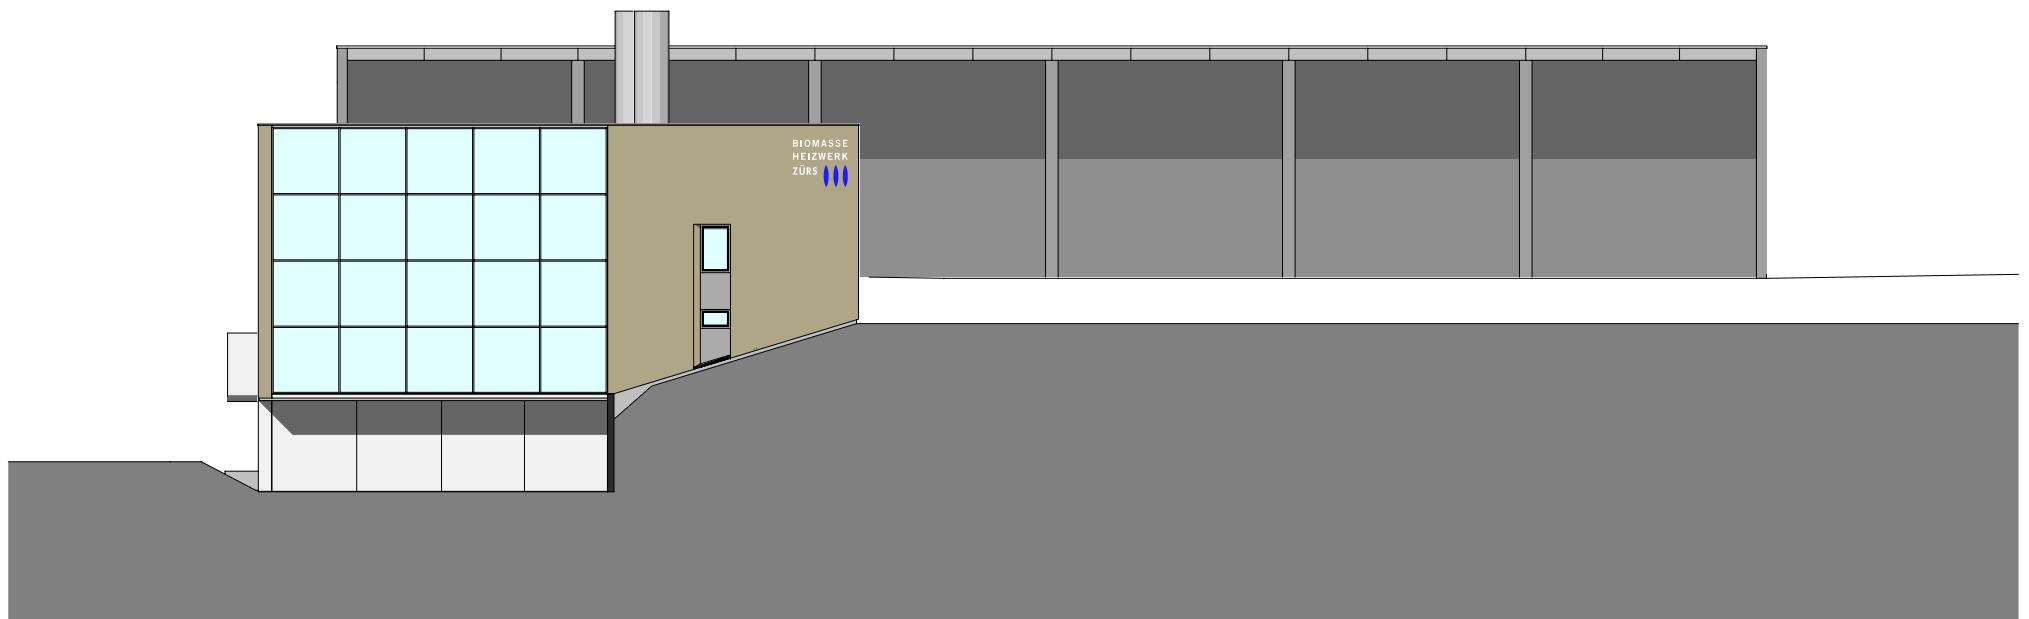

Architekten **Hermann Kaufmann ZT GmbH**

Sportplatzweg 5 A-6858 Schwarzach
T +43 (0)5572 58174 www.hermann-kaufmann.at
office@hermann-kaufmann.at



Plannummer CAD
2_veröffentlichungen hk IV / 0176

Projektnummer Archiv
08_28

Publikationsplan

1:300

Projekt

Planinhalt

BIOMASSEHEIZWERK ZÜRS

ANSICHT WEST