


Herbert von Pichler Straße BA 2, Jenbach  
Planmappe | Plans Folder

**HK** ARCHITEKTEN

Hermann Kaufmann + Partner ZT GmbH

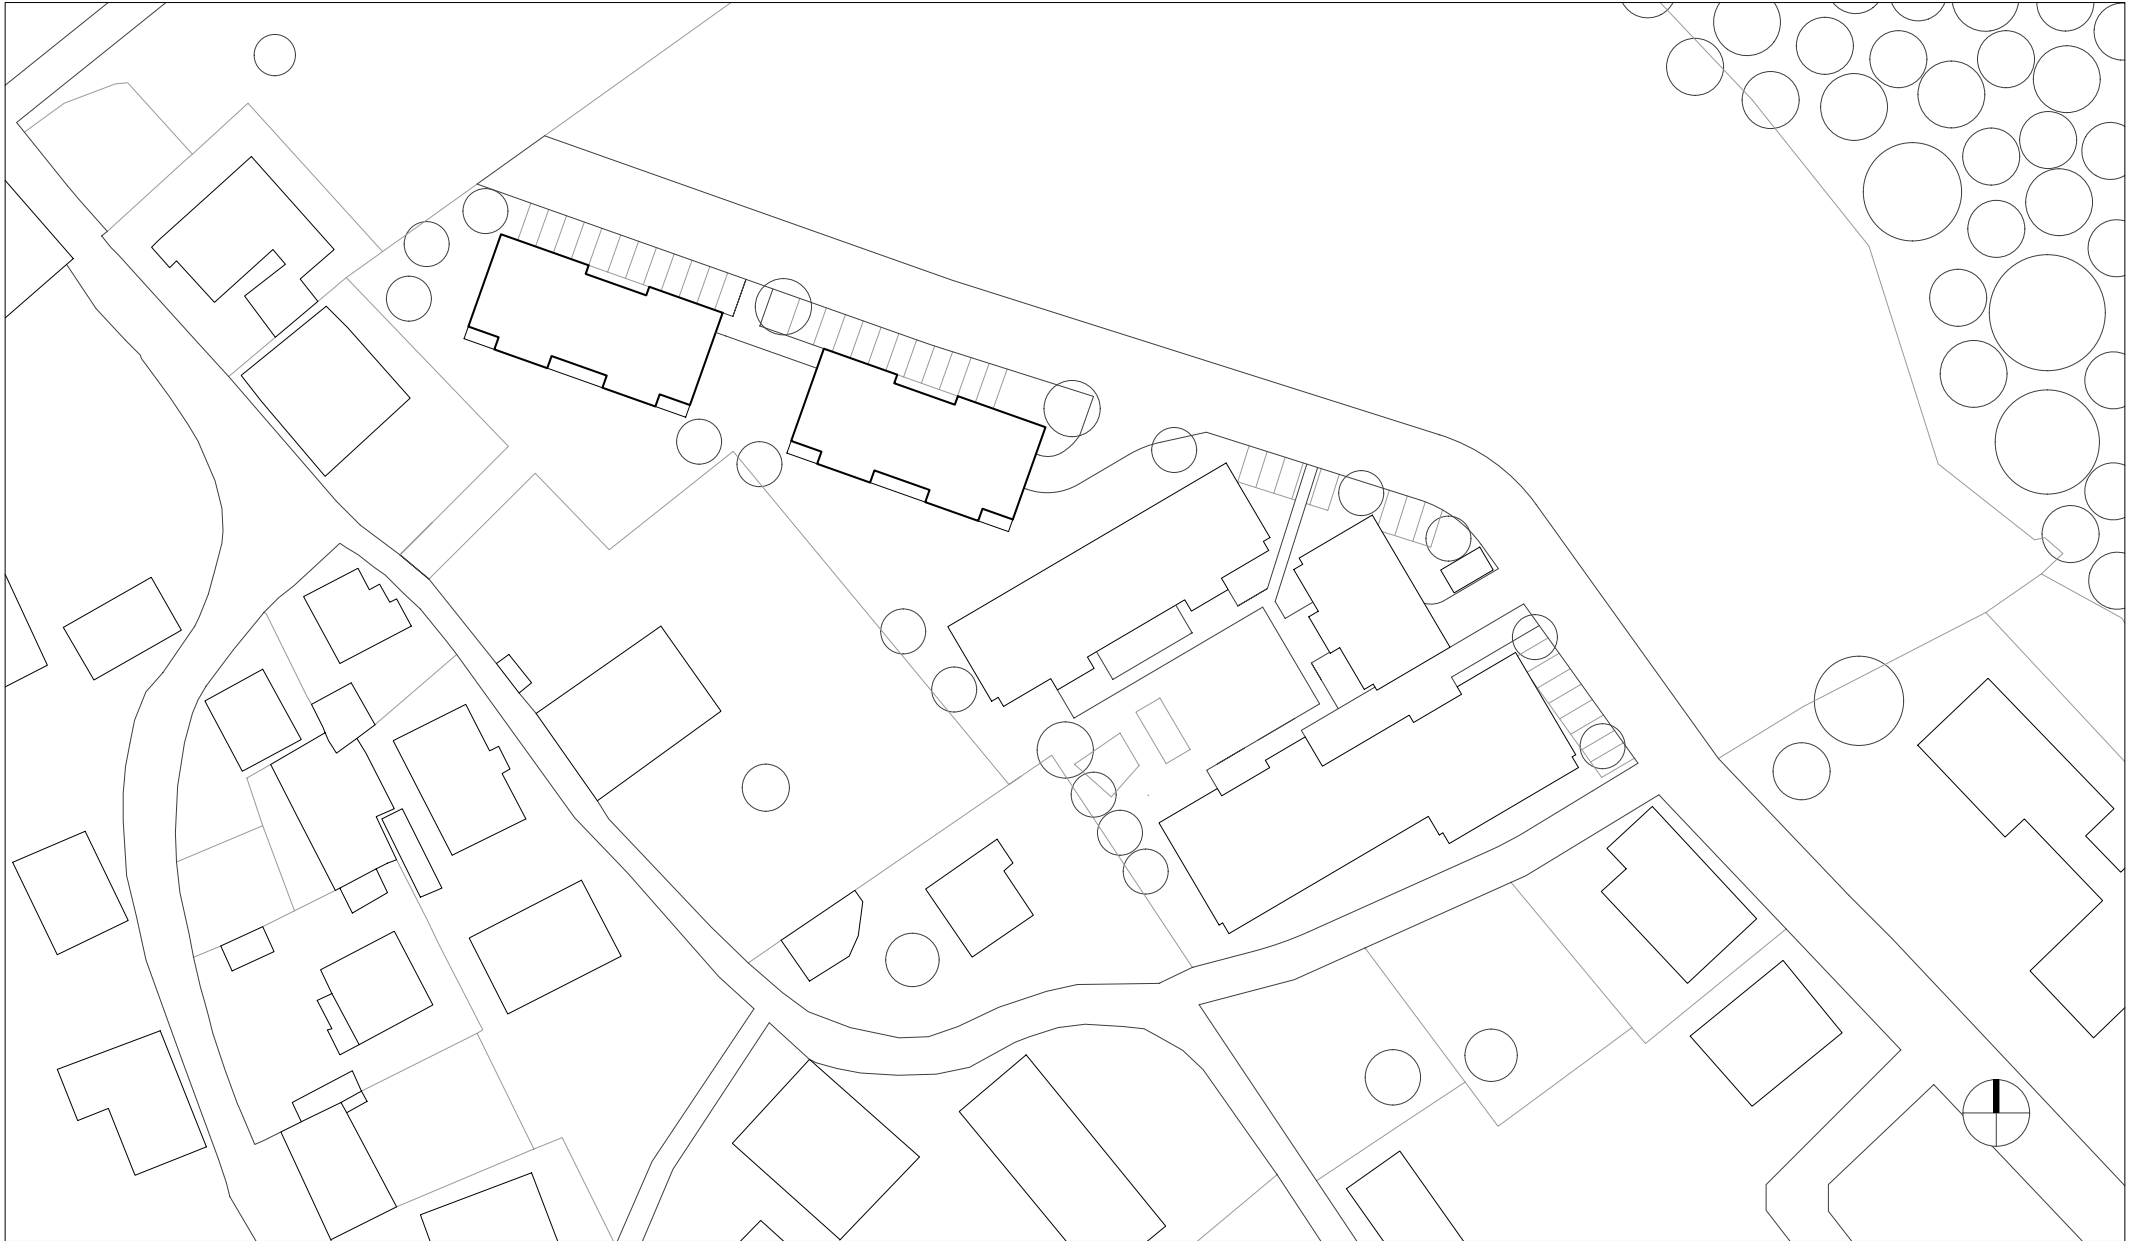

**HK ARCHITEKTEN**

Hermann Kaufmann + Partner ZT GmbH

Sportplatzweg 5, A-6858 Schwarzach, T +43 5572 58174

[www.hkarchitekten.at](http://www.hkarchitekten.at), [office@hkarchitekten.at](mailto:office@hkarchitekten.at)

Publikationsplan

2\_veroeffentlichungen hk V

Format

A4

Plannummer CAD

550

Projekt

**HERBERT VON PICHLER STRASSE, JENBACH - BA II**

Projektnummer / Archiv

09\_07


Bearbeiter

jw

**M 1:1000**

Planinhalt

**LAGEPLAN**

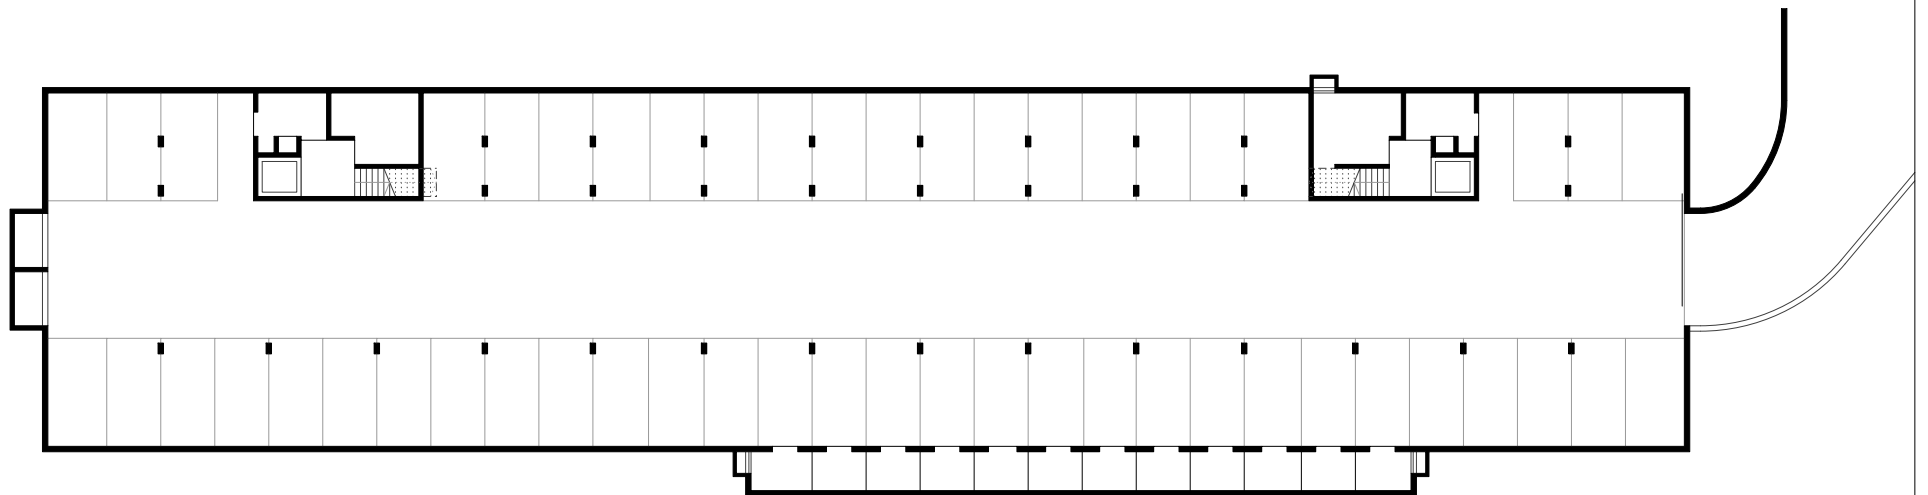

**HK ARCHITEKTEN**

Hermann Kaufmann + Partner ZT GmbH

Sportplatzweg 5, A-6858 Schwarzach, T +43 5572 58174

www.hkarchitekten.at, office@hkarchitekten.at

Publikationsplan

2\_veröffentlichungen hk V

Format

A4

Plannummer CAD

551

Projekt

**HERBERT VON PICHLER STRASSE, JENBACH - BA II**

Projektnummer / Archiv

09\_07


Bearbeiter

jw

**M 1:350**

Planinhalt

**ERDGESCHOSS**

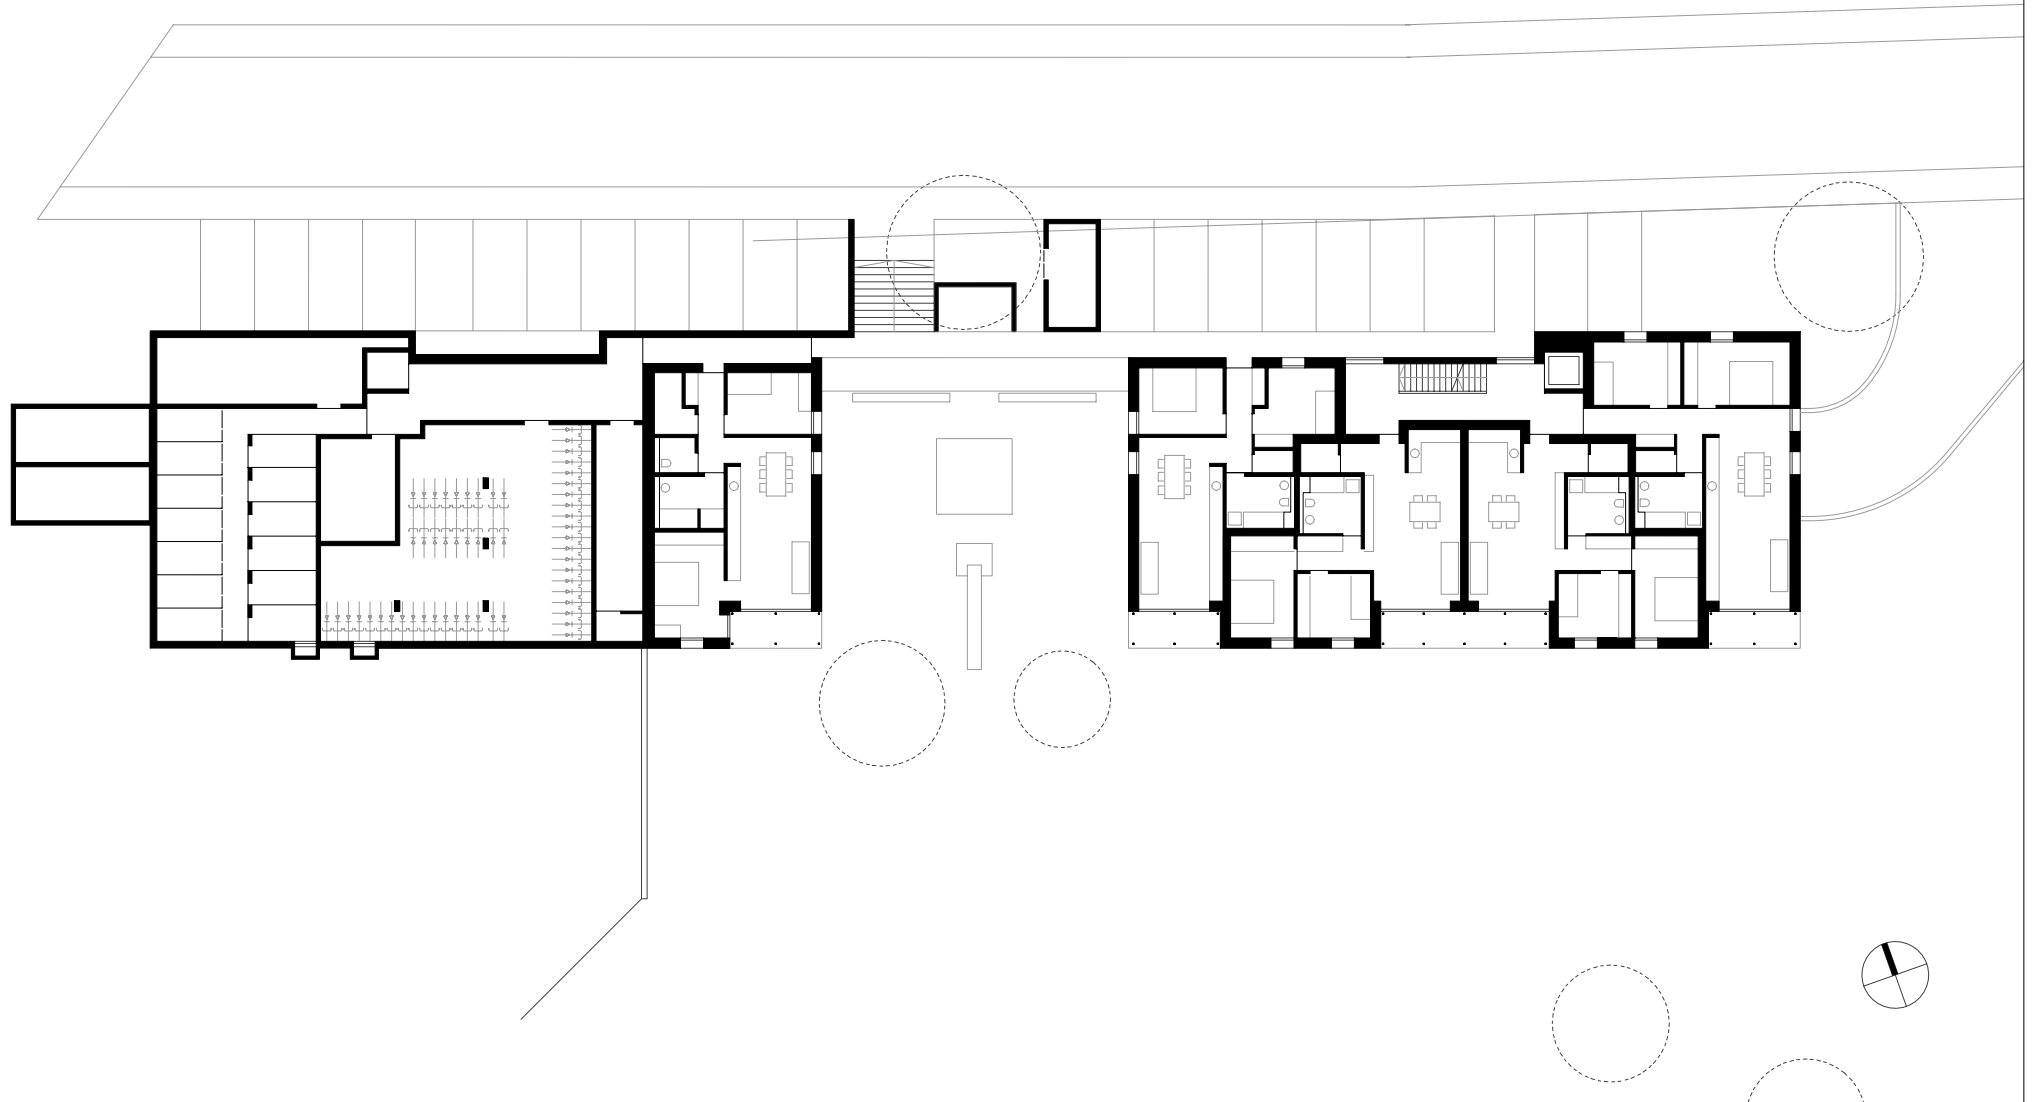

**HK ARCHITEKTEN**

Hermann Kaufmann + Partner ZT GmbH

Sportplatzweg 5, A-6858 Schwarzach, T +43 5572 58174

www.hkarchitekten.at, office@hkarchitekten.at

Publikationsplan

2\_veröffentlichungen hk V

Format

A4

Plannummer CAD

552

Projekt

**HERBERT VON PICHLER STRASSE, JENBACH - BA II**

Projektnummer / Archiv

09\_07


Bearbeiter

jw

**M 1:350**

Planinhalt

**ERDGESCHOSS**

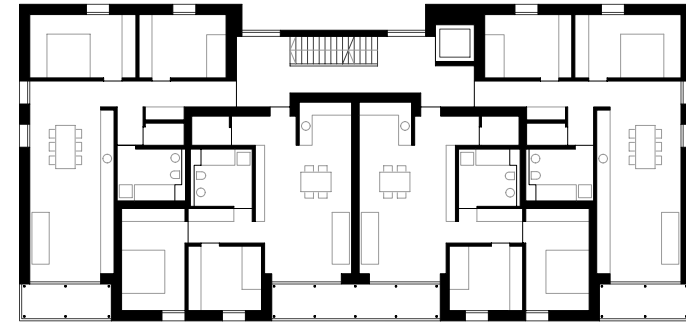

**HK ARCHITEKTEN**

Hermann Kaufmann + Partner ZT GmbH

Sportplatzweg 5, A-6858 Schwarzach, T +43 5572 58174

www.hkarchitekten.at, office@hkarchitekten.at

Publikationsplan

2\_veröffentlichungen hk V

Format

A4

Plannummer CAD

553

Projekt

**HERBERT VON PICHLER STRASSE, JENBACH - BA II**

Projektnummer / Archiv

09\_07


Bearbeiter

jw

**M 1:350**

Planinhalt

**REGELGESCHOSS**

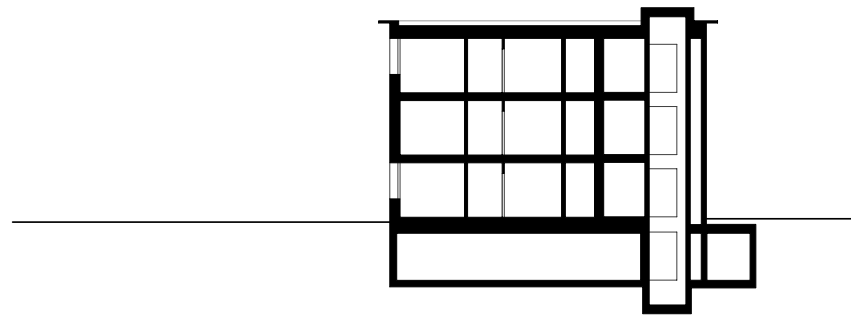

**HK ARCHITEKTEN**

Hermann Kaufmann + Partner ZT GmbH

Sportplatzweg 5, A-6858 Schwarzach, T +43 5572 58174

www.hkarchitekten.at, office@hkarchitekten.at

Publikationsplan

2\_veröffentlichungen hk V

Format

A4

Plannummer CAD

554

Projekt

HERBERT VON PICHLER STRASSE, JENBACH - BA II

Projektnummer / Archiv

09\_07


Bearbeiter

jw

**M 1:350**

Planinhalt

**QUERSCHNITT**

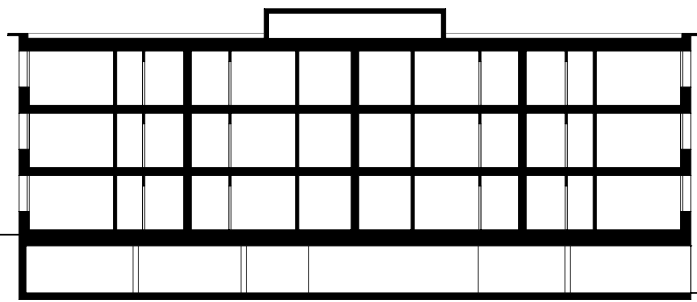

**HK ARCHITEKTEN**

Hermann Kaufmann + Partner ZT GmbH

Sportplatzweg 5, A-6858 Schwarzach, T +43 5572 58174

www.hkarchitekten.at, office@hkarchitekten.at

Publikationsplan

2\_veröffentlichungen hk V

Format

A4

Plannummer CAD

555

Projekt

HERBERT VON PICHLER STRASSE, JENBACH - BA II

Projektnummer / Archiv

09\_07

Bearbeiter

jw

M 1:350

Planinhalt

LÄNGSSCHNITT