



Architekten **Hermann Kaufmann ZT GmbH**

Sportplatzweg 5 A-6858 Schwarzach
T +43 (0)5572 58174 www.hermann-kaufmann.at
office@hermann-kaufmann.at



Publikationsplan
2_veröffentlichungen hk V

Format
A4

Plannummer CAD
370

Projekt
IZM - ILLWERKE ZENTRUM MONTAFON, VANDANS


Projektnummer
10_35

Bearbeiter
jw

M 1:4000

Planinhalt

LAGEPLAN

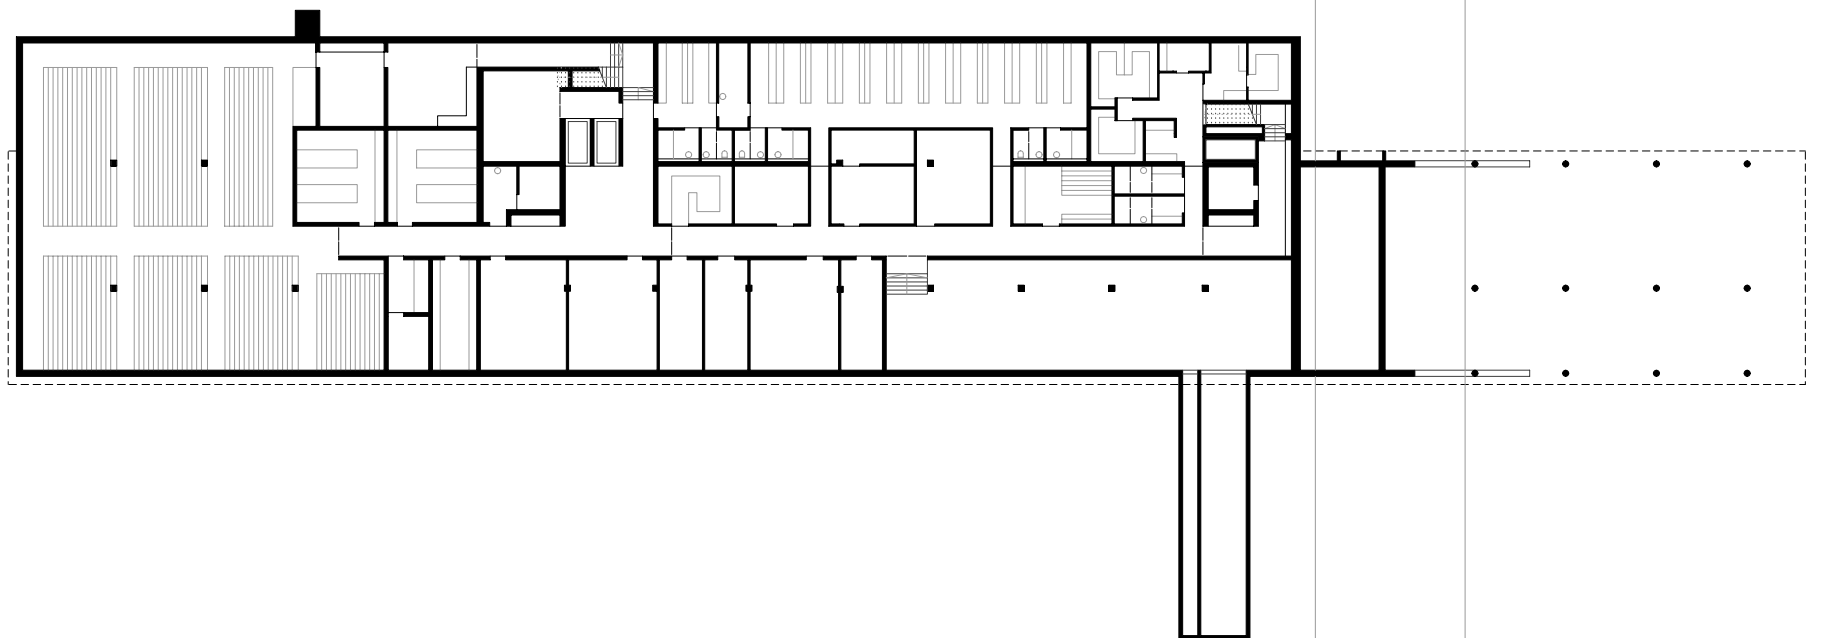

Architekten **Hermann Kaufmann ZT GmbH**

Sportplatzweg 5 A-6858 Schwarzach
T +43 (0)5572 58174 www.hermann-kaufmann.at
office@hermann-kaufmann.at



Publikationsplan

2_veröffentlichungen hk V

Format

A4

Plannummer CAD

371

Projekt

IZM - ILLWERKE ZENTRUM MONTAFON, VANDANS

Projektnummer

10_35


Bearbeiter

jw

M 1:500

Planinhalt

UNTERGESCHOSS

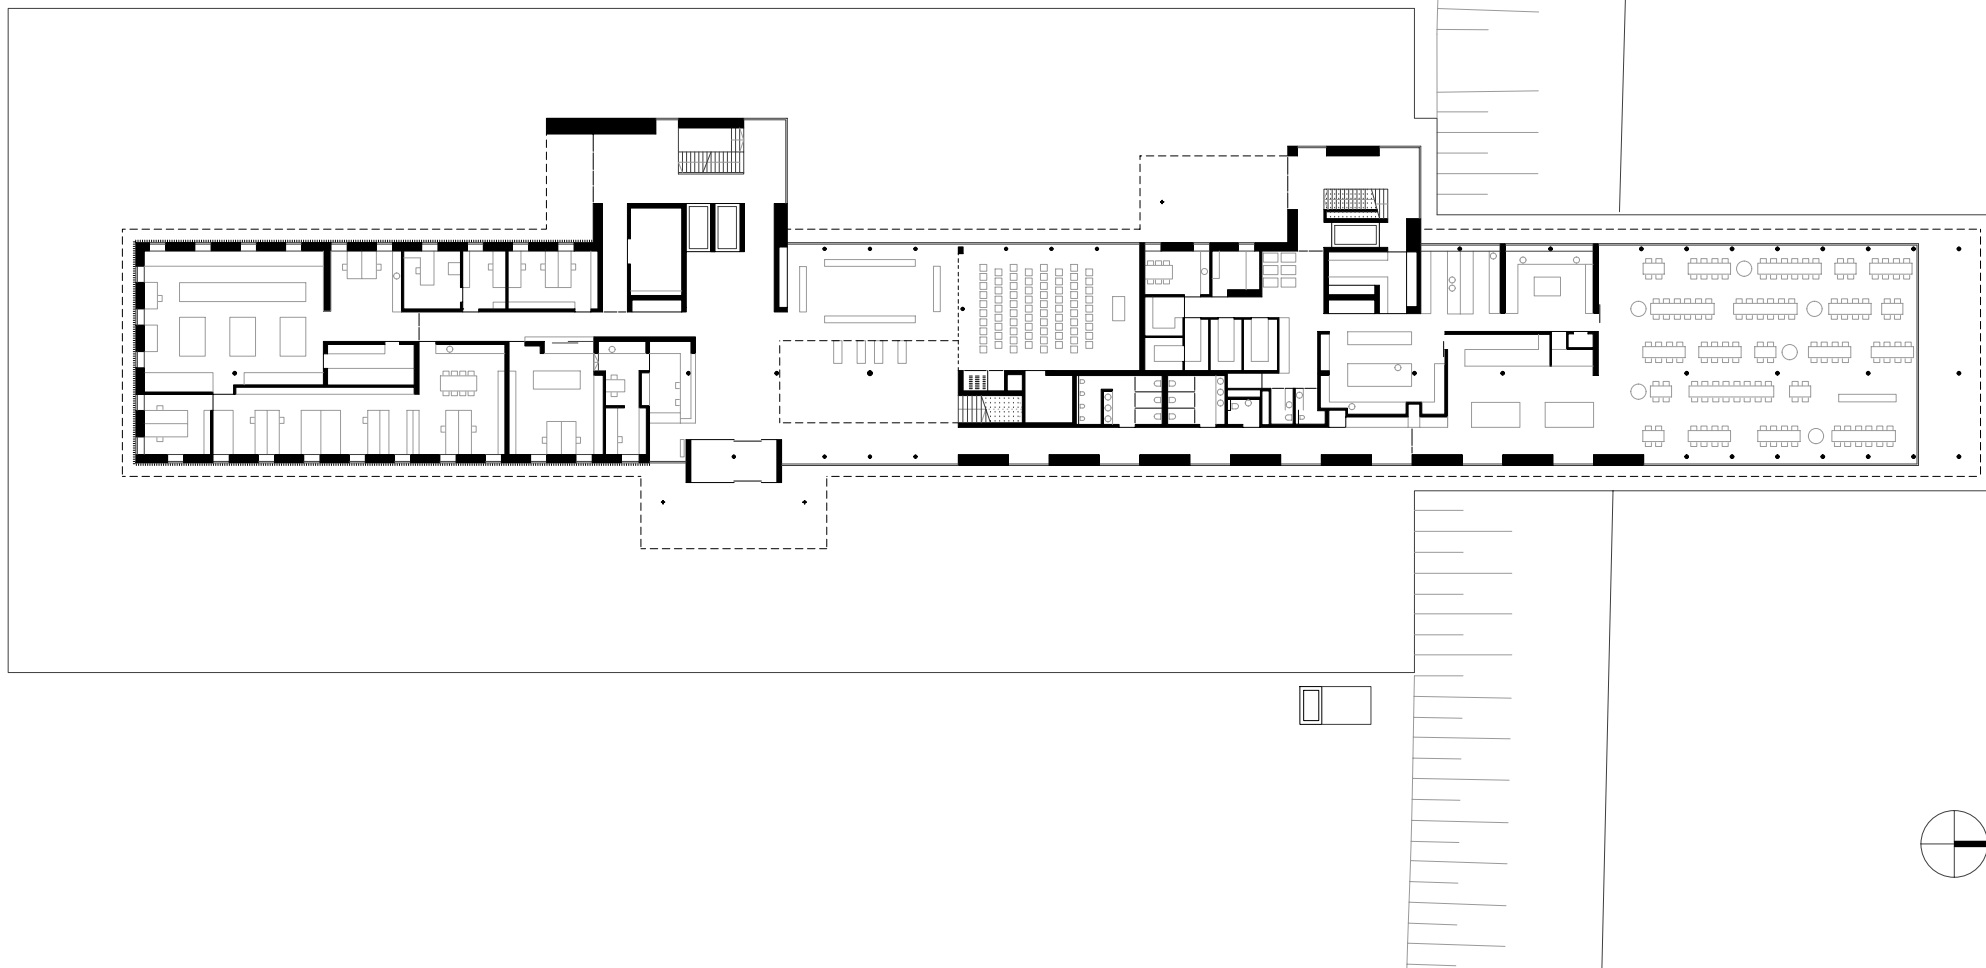

Architekten **Hermann Kaufmann ZT GmbH**

Sportplatzweg 5 A-6858 Schwarzach
T +43 (0)5572 58174 www.hermann-kaufmann.at
office@hermann-kaufmann.at



Publikationsplan

2_veröffentlichungen hk V

Format

A4

Plannummer CAD

372

Projekt

IZM - ILLWERKE ZENTRUM MONTAFON, VANDANS

Projektnummer

10_35


Bearbeiter

jw

M 1:500

Planinhalt

ERDGESCHOSS

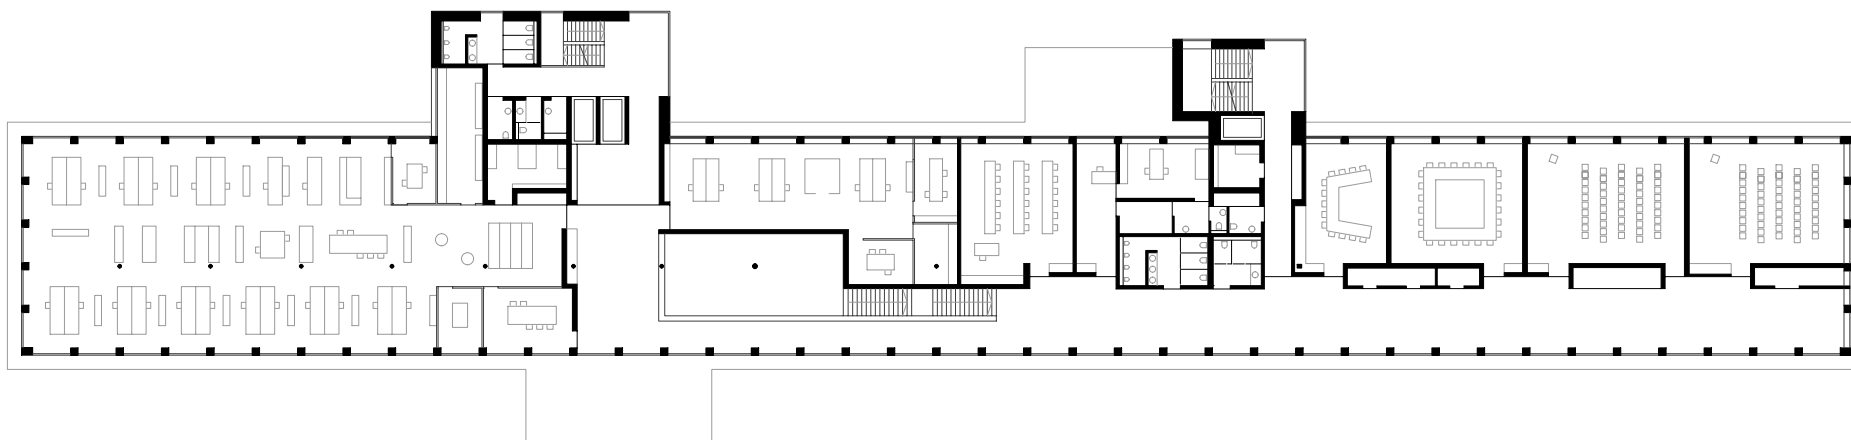

Architekten **Hermann Kaufmann ZT GmbH**

Sportplatzweg 5 A-6858 Schwarzach
T +43 (0)5572 58174 www.hermann-kaufmann.at
office@hermann-kaufmann.at



Publikationsplan
2_veröffentlichungen hk V

Format
A4

Plannummer CAD
373

Projekt **IZM - ILLWERKE ZENTRUM MONTAFON, VANDANS**


Projektnummer
10_35

Bearbeiter
jw

M 1:500

Planinhalt

1. OBERGESCHOSS

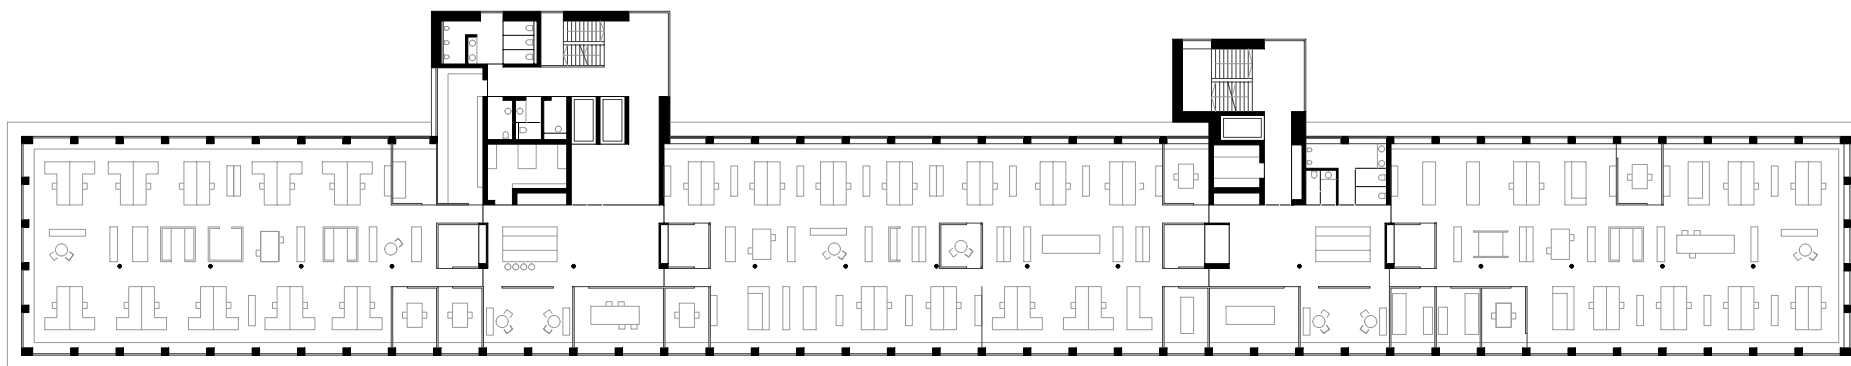

Architekten **Hermann Kaufmann ZT GmbH**

Sportplatzweg 5 A-6858 Schwarzach
T +43 (0)5572 58174 www.hermann-kaufmann.at
office@hermann-kaufmann.at



Publikationsplan

2_veröffentlichungen hk V

Format

A4

Plannummer CAD

374

Projekt

IZM - ILLWERKE ZENTRUM MONTAFON, VANDANS

Projektnummer

10_35


Bearbeiter

jw

M 1:500

Planinhalt

2. OBERGESCHOSS

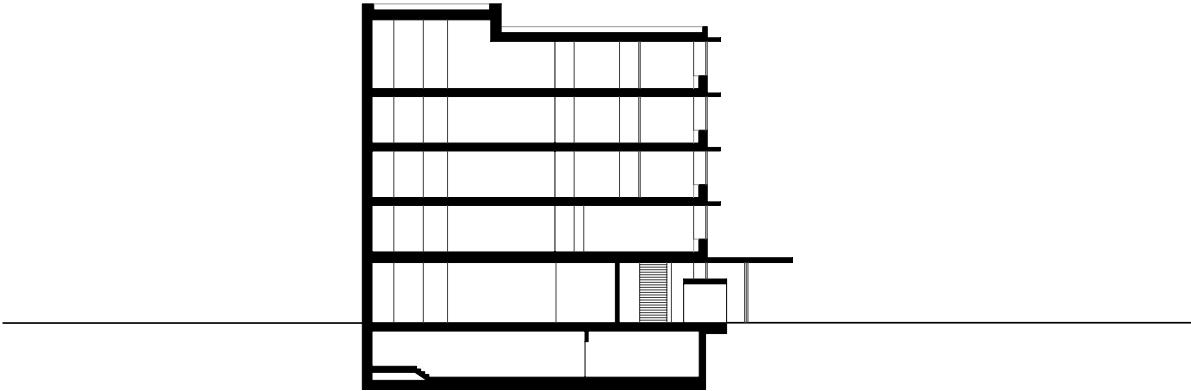


Architekten **Hermann Kaufmann ZT GmbH**

Sportplatzweg 5 A-6858 Schwarzach
T +43 (0)5572 58174 www.hermann-kaufmann.at
office@hermann-kaufmann.at



Publikationsplan 2_veröffentlichungen hk V	Format A4	Plannummer CAD 375	Projekt IZM - ILLWERKE ZENTRUM MONTAFON, VANDANS
Projektnummer 10_35	Bearbeiter jw	M 1:500	Planinhalt QUERSCHNITT 1

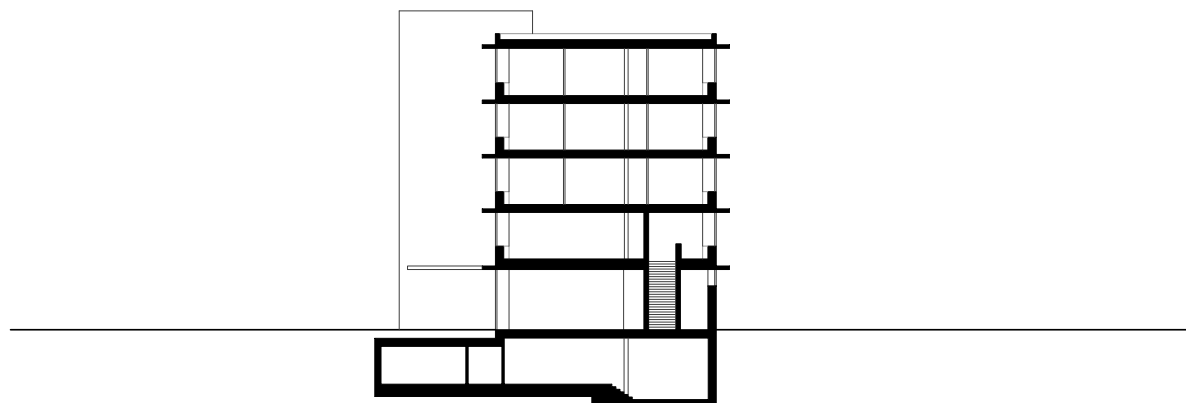

Architekten **Hermann Kaufmann ZT GmbH**

Sportplatzweg 5 A-6858 Schwarzach
T +43 (0)5572 58174 www.hermann-kaufmann.at
office@hermann-kaufmann.at



Publikationsplan
2_veröffentlichungen hk V

Format
A4

Plannummer CAD
376

Projekt **IZM - ILLWERKE ZENTRUM MONTAFON, VANDANS**


Projektnummer
10_35

Bearbeiter
jw

M 1:500

Planinhalt

QUERSCHNITT 2

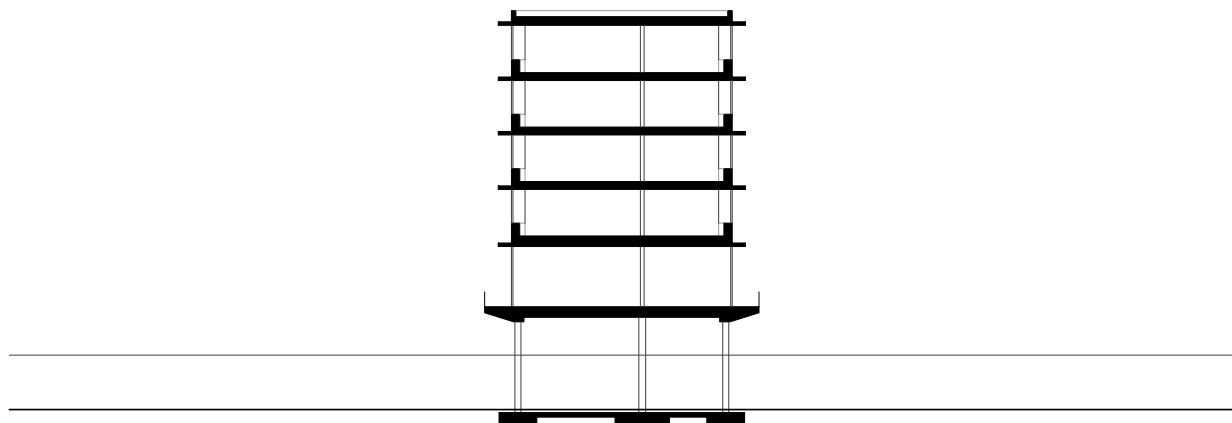

Architekten **Hermann Kaufmann ZT GmbH**

Sportplatzweg 5 A-6858 Schwarzach
T +43 (0)5572 58174 www.hermann-kaufmann.at
office@hermann-kaufmann.at



Publikationsplan

2_veröffentlichungen hk V

Format

A4

Plannummer CAD

377

Projekt

IZM - ILLWERKE ZENTRUM MONTAFON, VANDANS

Projektnummer

10_35


Bearbeiter

jw

M 1:500

Planinhalt

QUERSCHNITT 3

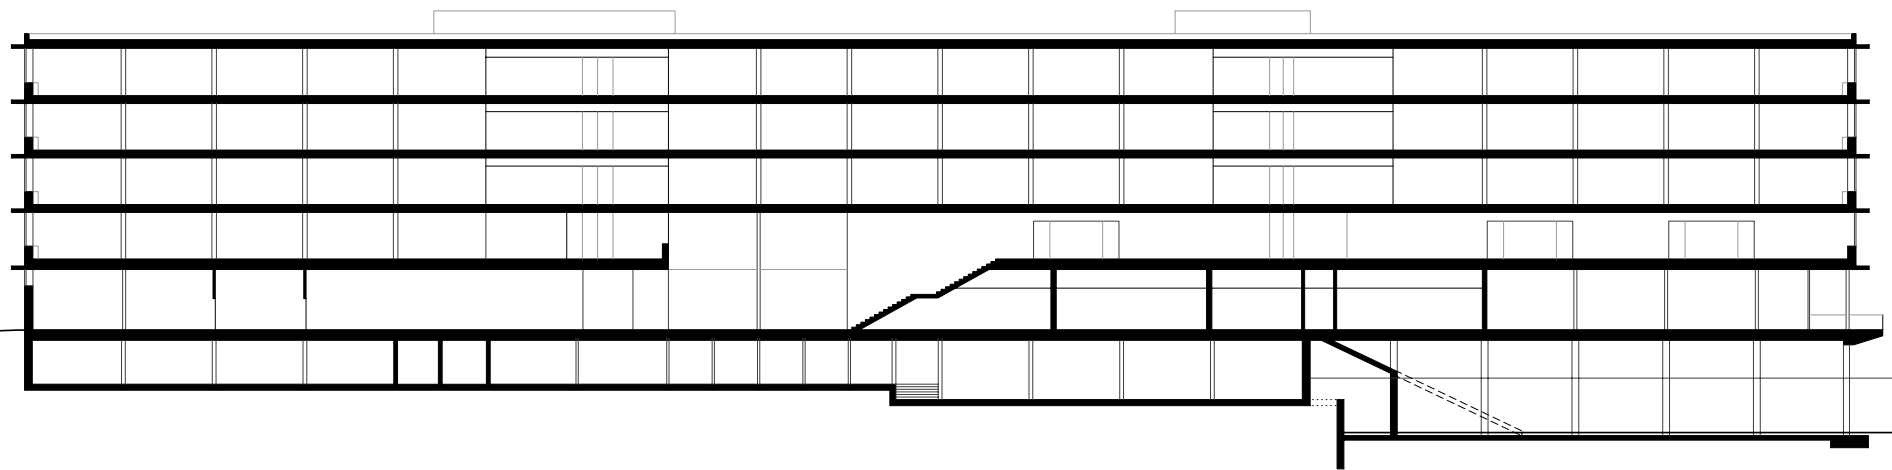

Architekten **Hermann Kaufmann ZT GmbH**

Sportplatzweg 5 A-6858 Schwarzach
T +43 (0)5572 58174 www.hermann-kaufmann.at
office@hermann-kaufmann.at



Publikationsplan

2_veröffentlichungen hk V

Format

A4

Plannummer CAD

378

Projekt

IZM - ILLWERKE ZENTRUM MONTAFON, VANDANS

Projektnummer

10_35







Bearbeiter

jw


M 1:500

Planinhalt

LÄNGSSCHNITT

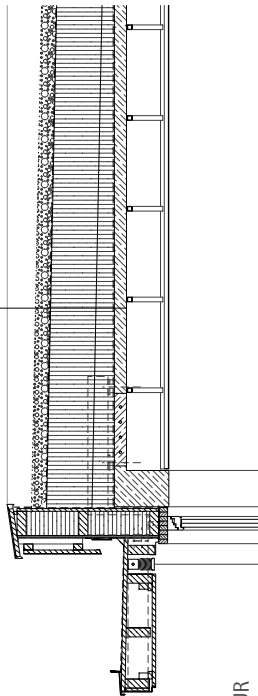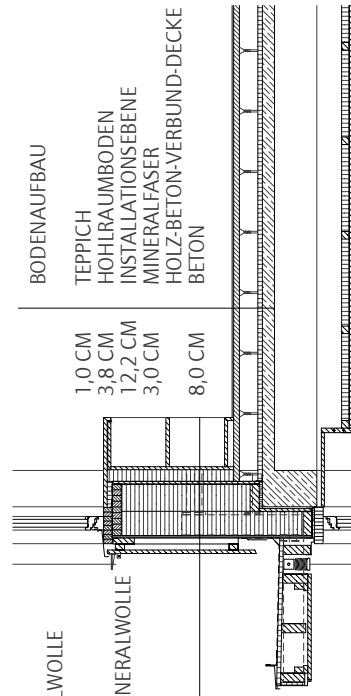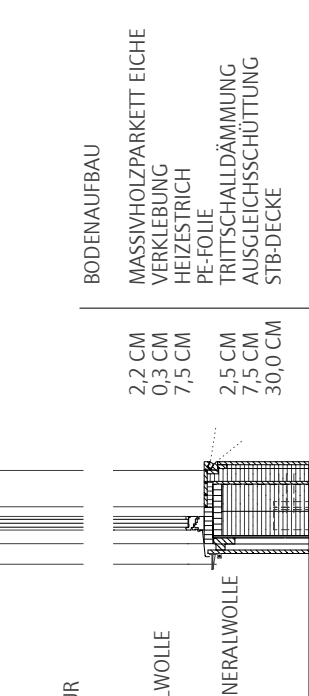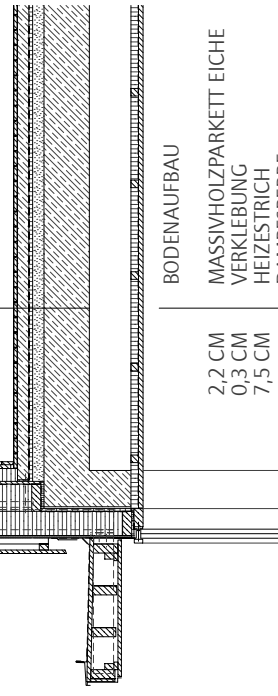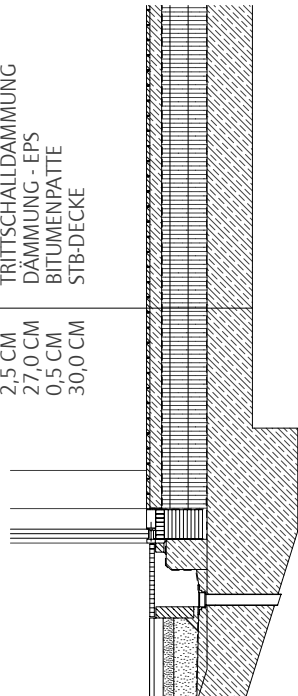 DACHAUFBAU EXTENSIVE BEGRÜNUNG DACHABDICHTUNG DÄMMUNG - EPS GEFÄLLEDÄMMUNG DAMPSPERRE HOLZ-BETON-VERBUND-DECKE BETON 10,0 CM 30,0 CM 14,0 CM 8,0 CM	
WANDAUFBAU WECHSELFALZSCHALUNG EICHE NATUR KONTERLÄTTUNG HINTERLÜFTUNGSLÄTTUNG ZEMENTGEBUNDENE SPANPLATTE KONSTRUKTION/DÄMMUNG MINERALWOLLE OSB DAMPSPERRE INSTALLATIONSEBENE/DÄMMUNG MINERALWOLLE BRÜSTUNGSMÖBEL 2,7 CM 4,0 CM 4,0 CM 1,6 CM 34,0 CM 1,8 CM 7,7 CM 34,5 CM	
BODENAUFBAU TEPPICH HOHLRAUMBODEN INSTALLATIONSEBENE MINERALFASER HOLZ-BETON-VERBUND-DECKE BETON 1,0 CM 3,8 CM 12,2 CM 3,0 CM 8,0 CM	
WANDAUFBAU WECHSELFALZSCHALUNG EICHE NATUR KONTERLÄTTUNG HINTERLÜFTUNGSLÄTTUNG ZEMENTGEBUNDENE SPANPLATTE KONSTRUKTION/DÄMMUNG MINERALWOLLE OSB DAMPSPERRE INSTALLATIONSEBENE/DÄMMUNG MINERALWOLLE EICHENTÄFER 2,7 CM 4,0 CM 4,0 CM 1,6 CM 34,0 CM 1,8 CM 11,0 CM 2,0 CM	
BODENAUFBAU MASSIVHOLZPARKETT EICHE VERKLEBUNG HEIZESTRICH PE-FOLIE TRITTSCHALLDÄMMUNG AUSGLEICHSSCHÜTTUNG STB-DECKE 2,2 CM 0,3 CM 7,5 CM 2,5 CM 7,5 CM 30,0 CM	
BODENAUFBAU MASSIVHOLZPARKETT EICHE VERKLEBUNG HEIZESTRICH DAMPSPERRE TRITTSCHALLDÄMMUNG DÄMMUNG - EPS BITUMENPATTE STB-DECKE 2,2 CM 0,3 CM 7,5 CM 2,5 CM 27,0 CM 0,5 CM 30,0 CM	

Architekten Hermann Kaufmann ZT GmbH Sportplatzweg 5 A-6858 Schwarzach T +43 (0)5572 58174 www.hermann-kaufmann.at office@hermann-kaufmann.at 	Publikationsplan 2_veröffentlichungen hk V	Format A4	Plannummer CAD 379	Projekt IZM - ILLWERKE ZENTRUM MONTAFON, VANDANS
	Projektnummer 10_35	Bearbeiter jw	M 1:50	Planinhalt FASSADENSCHNITT

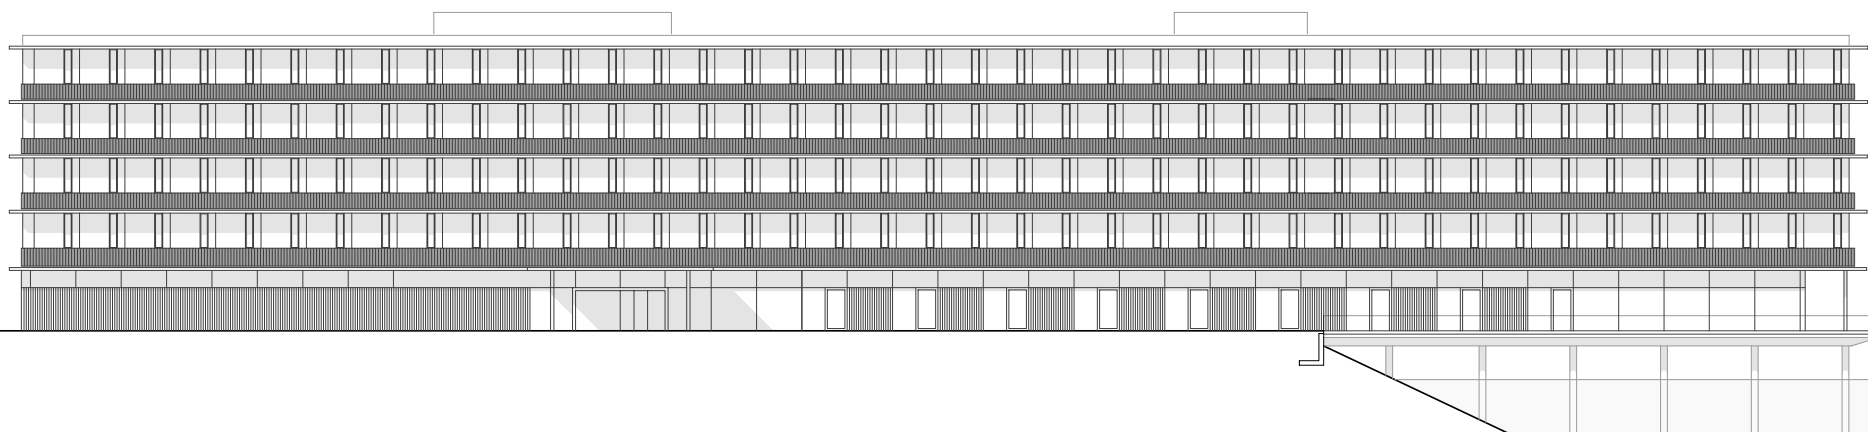

HK ARCHITEKTEN

Hermann Kaufmann + Partner ZT GmbH

Sportplatzweg 5, A-6858 Schwarzach, T +43 5572 58174

www.hkarchitekten.at, office@hkarchitekten.at

Publikationsplan

2_veröffentlichungen hk V

Format

A4

Plannummer CAD

382

Projekt

IZM - ILLWERKE ZENTRUM MONTAFON, VANDANS

Projektnummer

10_35


Bearbeiter

jw

M 1:500

Planinhalt

OSTANSICHT

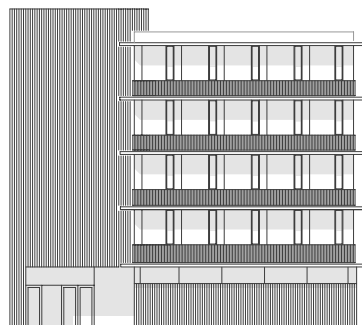

HK ARCHITEKTEN

Hermann Kaufmann + Partner ZT GmbH

Sportplatzweg 5, A-6858 Schwarzach, T +43 5572 58174

www.hkarchitekten.at, office@hkarchitekten.at

Publikationsplan

2_veröffentlichungen hk V

Format

A4

Plannummer CAD

383

Projekt

IZM - ILLWERKE ZENTRUM MONTAFON, VANDANS

Projektnummer

10_35


Bearbeiter

jw

M 1:500

Planinhalt

SÜDANSICHT

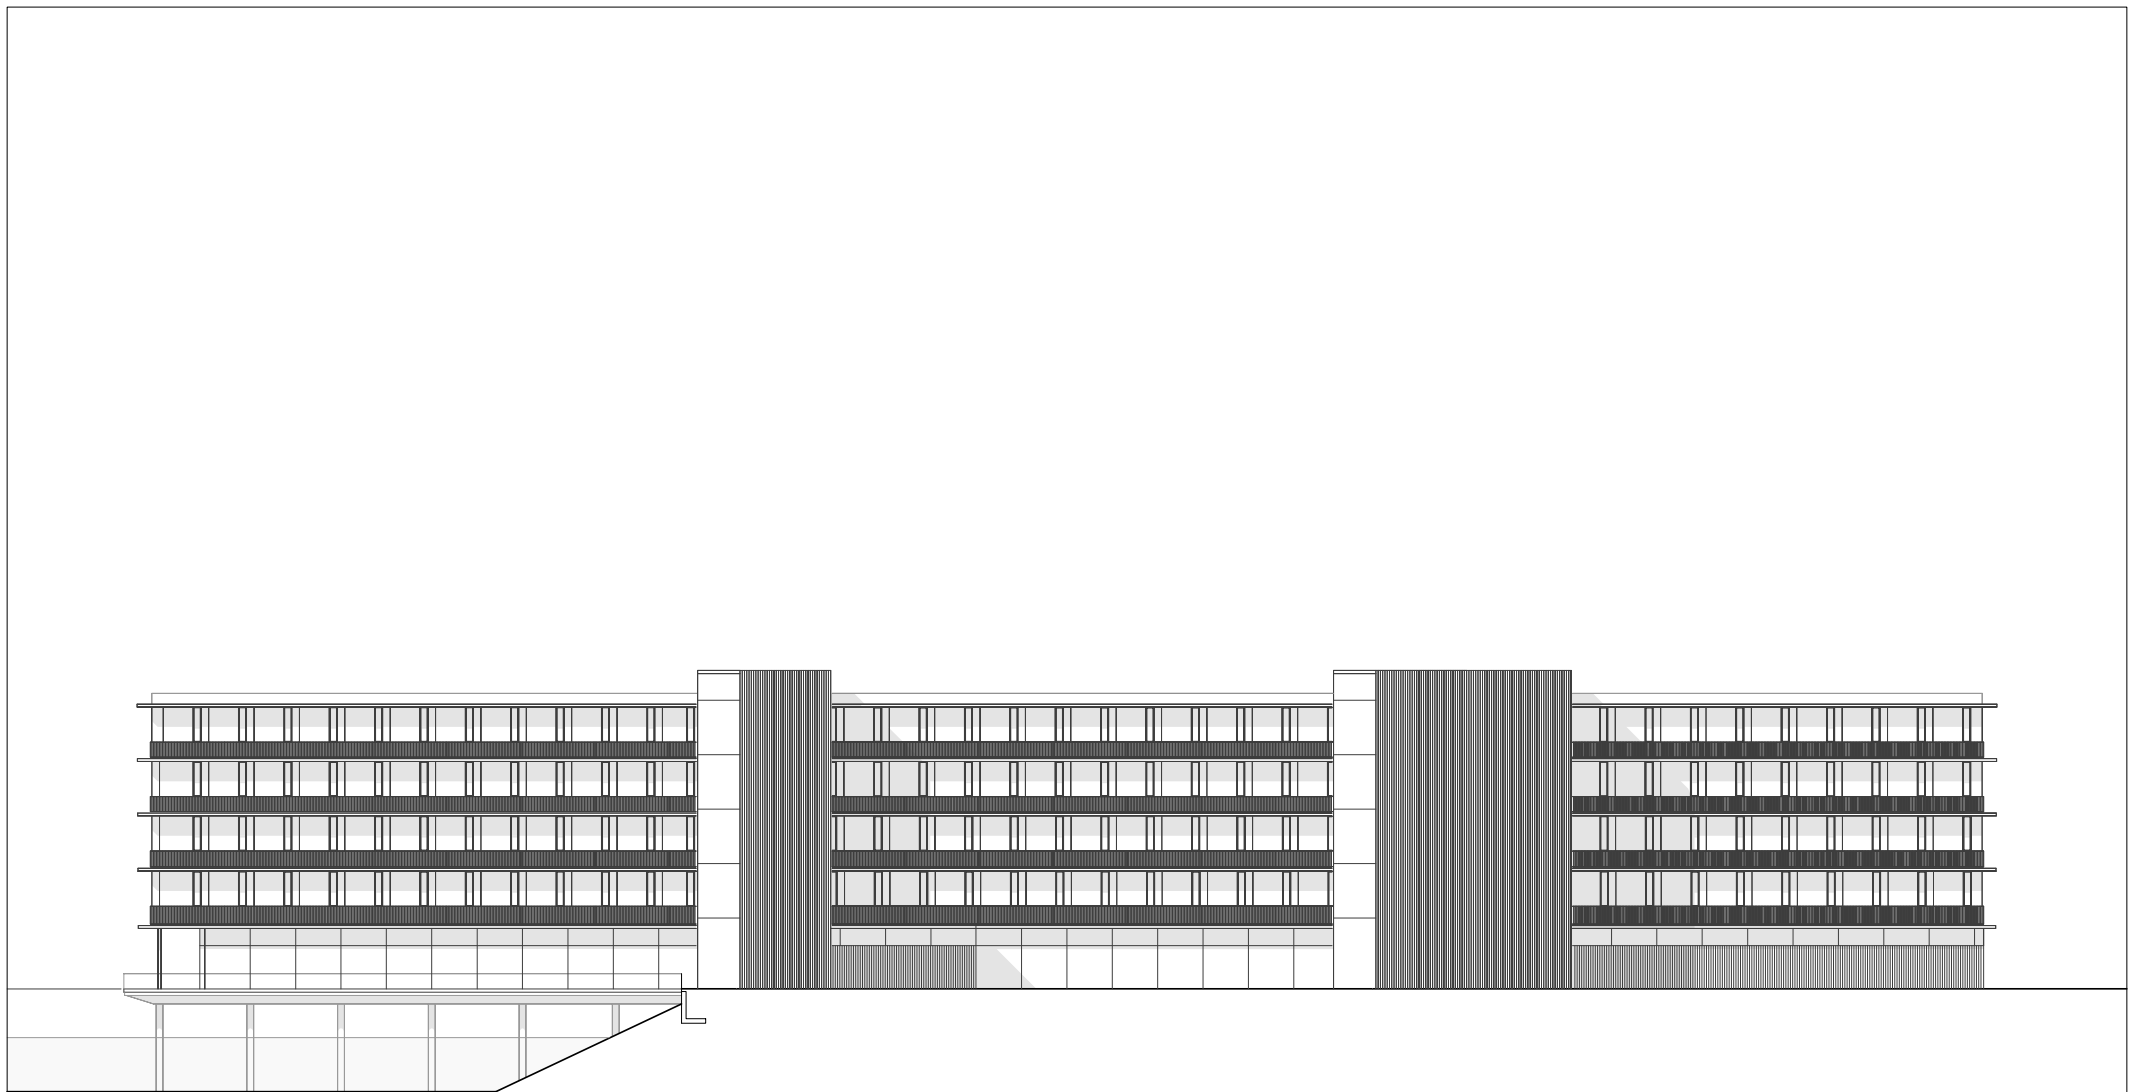

HK ARCHITEKTEN

Hermann Kaufmann + Partner ZT GmbH

Sportplatzweg 5, A-6858 Schwarzach, T +43 5572 58174

www.hkarchitekten.at, office@hkarchitekten.at

Publikationsplan

2_veröffentlichungen hk V

Format

A4

Plannummer CAD

380

Projekt

IZM - ILLWERKE ZENTRUM MONTAFON, VANDANS

Projektnummer

10_35


Bearbeiter

jw

M 1:500

Planinhalt

WESTANSICHT

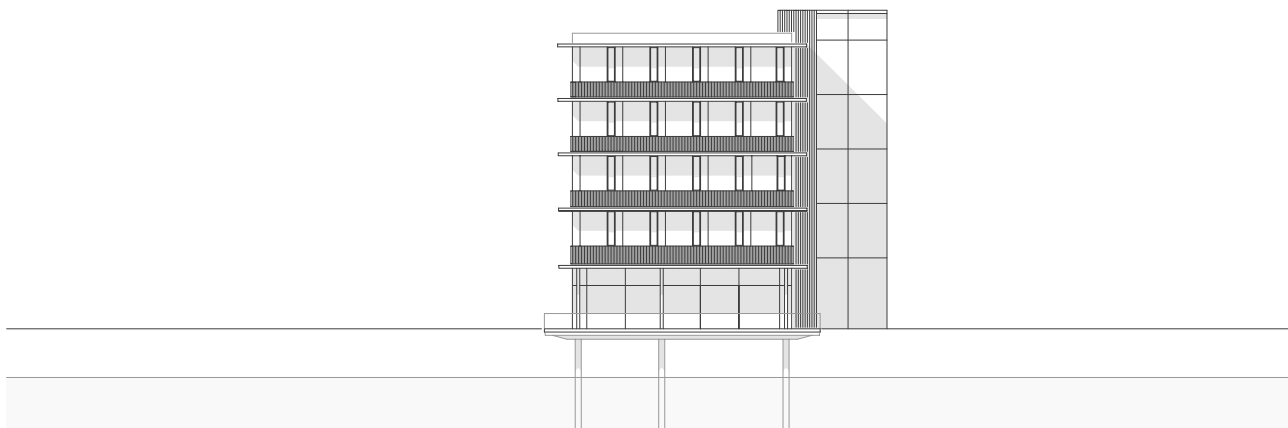

HK ARCHITEKTEN

Hermann Kaufmann + Partner ZT GmbH

Sportplatzweg 5, A-6858 Schwarzach, T +43 5572 58174

www.hkarchitekten.at, office@hkarchitekten.at

Publikationsplan

2_veröffentlichungen hk V

Format

A4

Plannummer CAD

381

Projekt

IZM - ILLWERKE ZENTRUM MONTAFON, VANDANS

Projektnummer

10_35

Bearbeiter

jw

M 1:500

Planinhalt

NORDANSICHT