

HK ARCHITEKTEN

Hermann Kaufmann + Partner ZT GmbH

Sportplatzweg 5, A-6858 Schwarzach, T +43 5572 58174

www.hkarchitekten.at, office@hkarchitekten.at

Publikationsplan

2_veröffentlichungen hk V

Format

A4

Plannummer CAD

225

Projekt

Z.A.C. du Val de Sermon Mordelles

Projektnummer / Archiv

10_36


Bearbeiter

jw

M 1:500

Planinhalt

LAGEPLAN

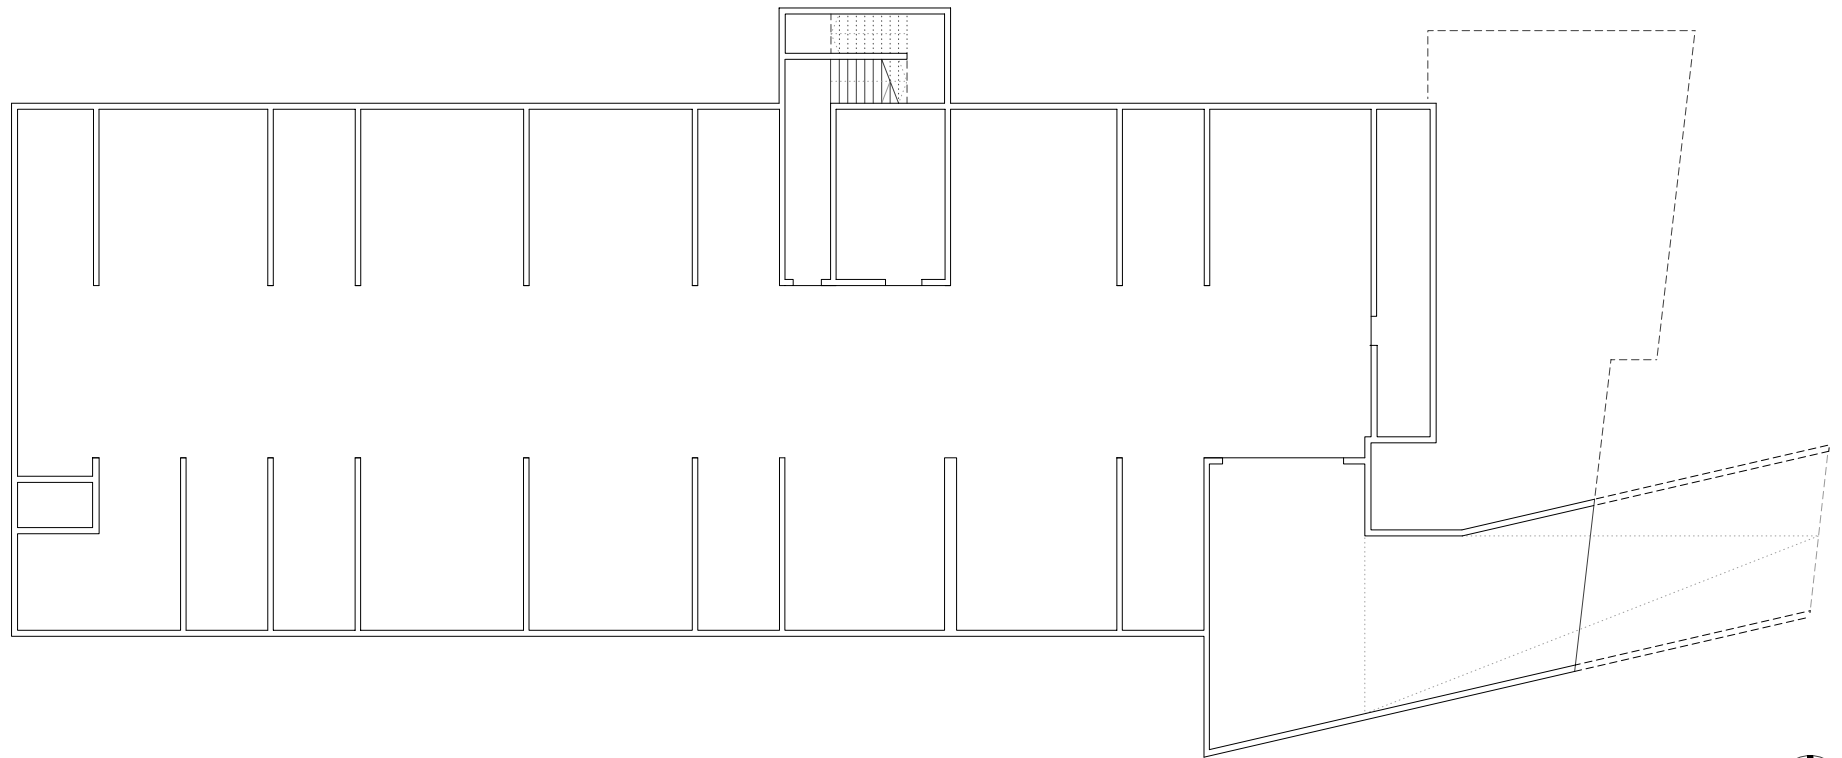

HK ARCHITEKTEN

Hermann Kaufmann + Partner ZT GmbH

Sportplatzweg 5, A-6858 Schwarzach, T +43 5572 58174

www.hkarchitekten.at, office@hkarchitekten.at

Publikationsplan

2_veröffentlichungen hk V

Format

A4

Plannummer CAD

226

Projekt

Z.A.C. du Val de Sermon Mordelles

Projektnummer / Archiv

10_36


Bearbeiter

jw

M 1:250

Planinhalt

UNTERGESCHOSS

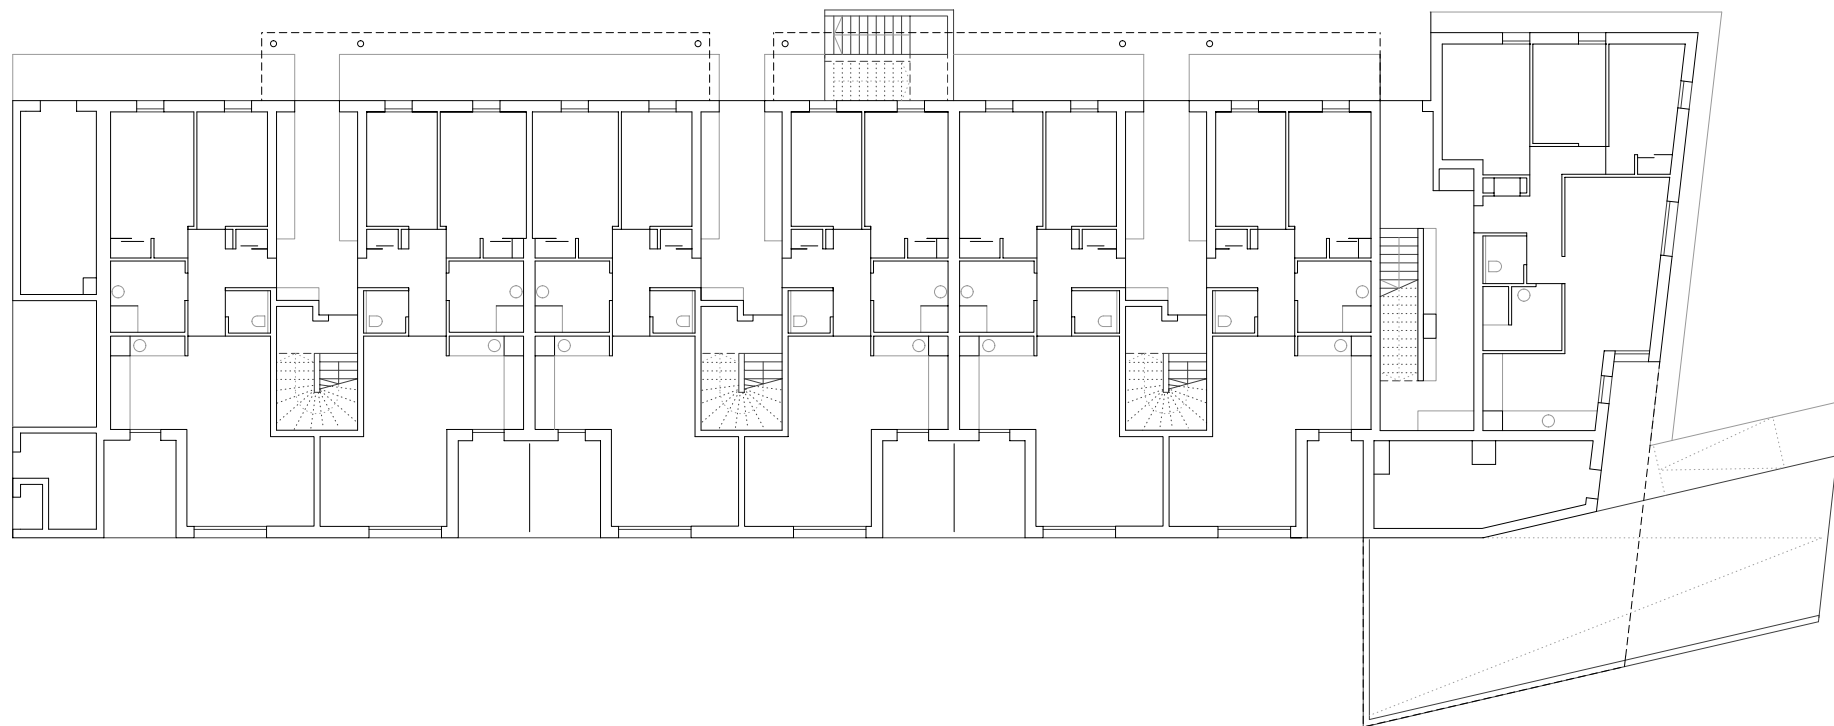

HK ARCHITEKTEN

Hermann Kaufmann + Partner ZT GmbH

Sportplatzweg 5, A-6858 Schwarzach, T +43 5572 58174

www.hkarchitekten.at, office@hkarchitekten.at

Publikationsplan

2_veröffentlichungen hk V

Format

A4

Plannummer CAD

227

Projekt

Z.A.C. du Val de Sermon Mordelles

Projektnummer / Archiv

10_36


Bearbeiter

jw

M 1:250

Planinhalt

ERDGESCHOSS

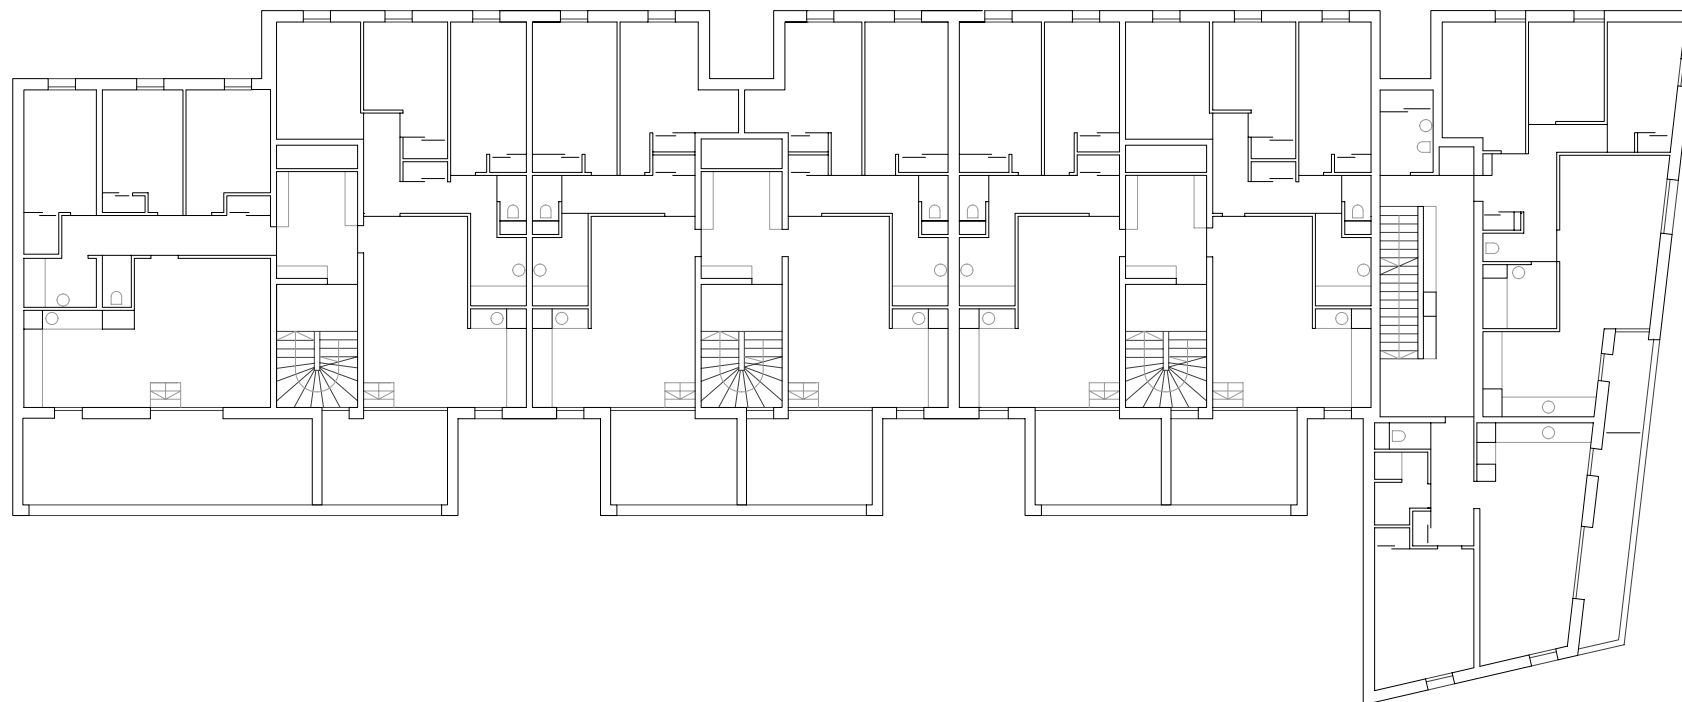

HK ARCHITEKTEN

Hermann Kaufmann + Partner ZT GmbH

Sportplatzweg 5, A-6858 Schwarzach, T +43 5572 58174

www.hkarchitekten.at, office@hkarchitekten.at

Publikationsplan

2_veröffentlichungen hk V

Format

A4

Plannummer CAD

228

Projekt

Z.A.C. du Val de Sermon Mordelles

Projektnummer / Archiv

10_36


Bearbeiter

jw

M 1:250

Planinhalt

1. OBERGESCHOSS

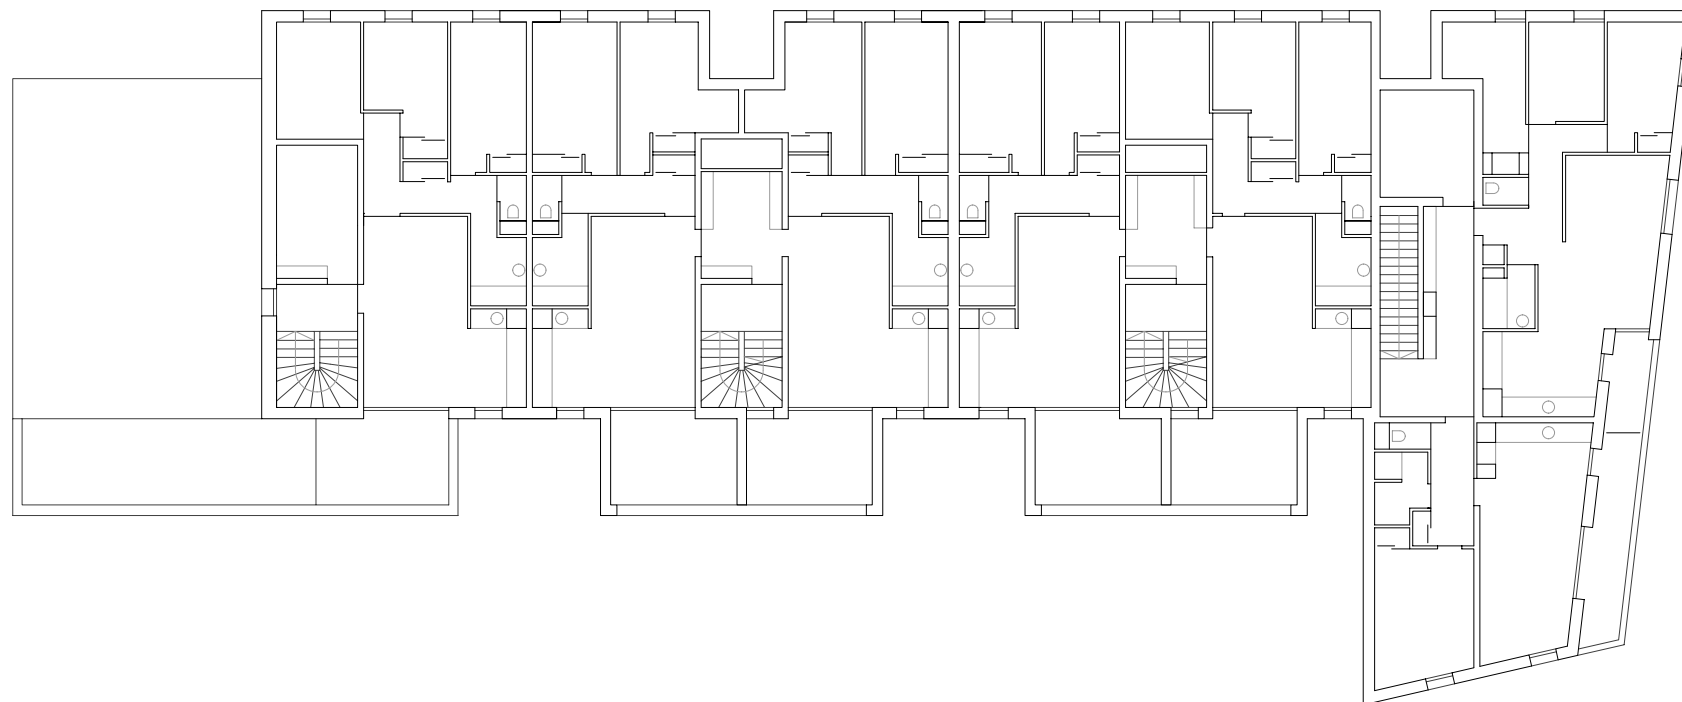

HK ARCHITEKTEN

Hermann Kaufmann + Partner ZT GmbH

Sportplatzweg 5, A-6858 Schwarzach, T +43 5572 58174

www.hkarchitekten.at, office@hkarchitekten.at

Publikationsplan

2_veröffentlichungen hk V

Format

A4

Plannummer CAD

229

Projekt

Z.A.C. du Val de Sermon Mordelles

Projektnummer / Archiv

10_36


Bearbeiter

jw

M 1:250

Planinhalt

2. OBERGESCHOSS

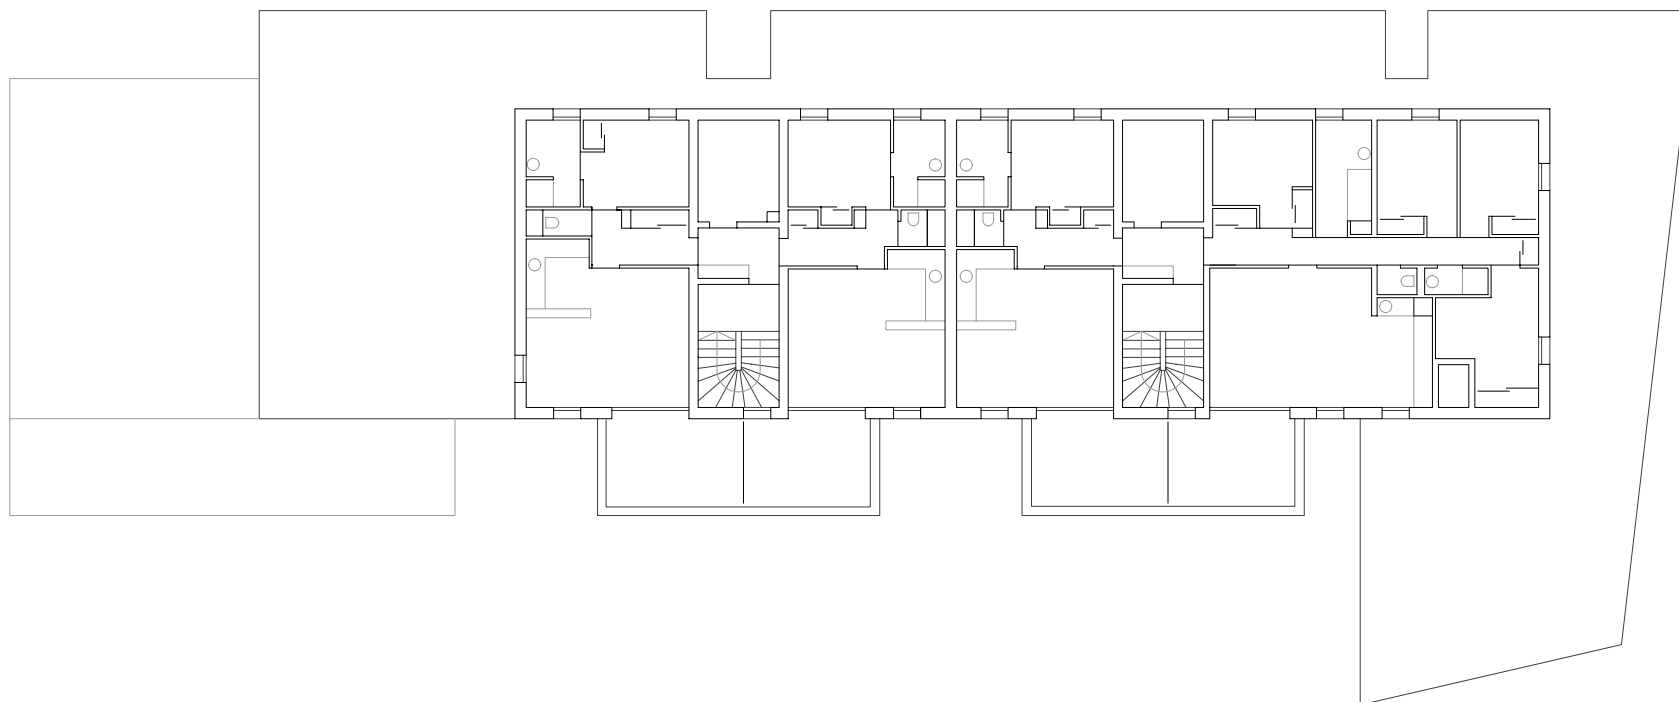

HK ARCHITEKTEN

Hermann Kaufmann + Partner ZT GmbH

Sportplatzweg 5, A-6858 Schwarzach, T +43 5572 58174

www.hkarchitekten.at, office@hkarchitekten.at

Publikationsplan

2_veröffentlichungen hk V

Format

A4

Plannummer CAD

230

Projekt

Z.A.C. du Val de Sermon Mordelles

Projektnummer / Archiv

10_36


Bearbeiter

jw

M 1:250

Planinhalt

DACHGESCHOSS

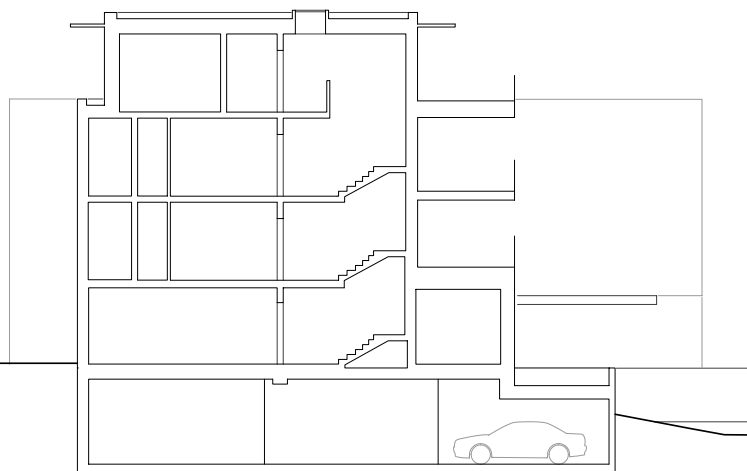

HK ARCHITEKTEN

Hermann Kaufmann + Partner ZT GmbH

Sportplatzweg 5, A-6858 Schwarzach, T +43 5572 58174

www.hkarchitekten.at, office@hkarchitekten.at

Publikationsplan

2_veröffentlichungen hk V

Format

A4

Plannummer CAD

231

Projekt

Z.A.C. du Val de Sermon Mordelles

Projektnummer / Archiv

10_36

Bearbeiter

jw

M 1:250

Planinhalt

QUERSCHNITT