



Architekten **Hermann Kaufmann ZT GmbH**

Sportplatzweg 5 A-6858 Schwarzach
T +43 (0)5572 58174 www.hermann-kaufmann.at
office@hermann-kaufmann.at



Publikationsplan
2_veröffentlichungen hk IV


Projektnummer Archiv
10_37

Plannummer CAD
1160

M 1:1000

Projekt **KONSUM BIZAU - WOHN- UND GESCHÄFTSHAUS**

Planinhalt **LAGEPLAN**

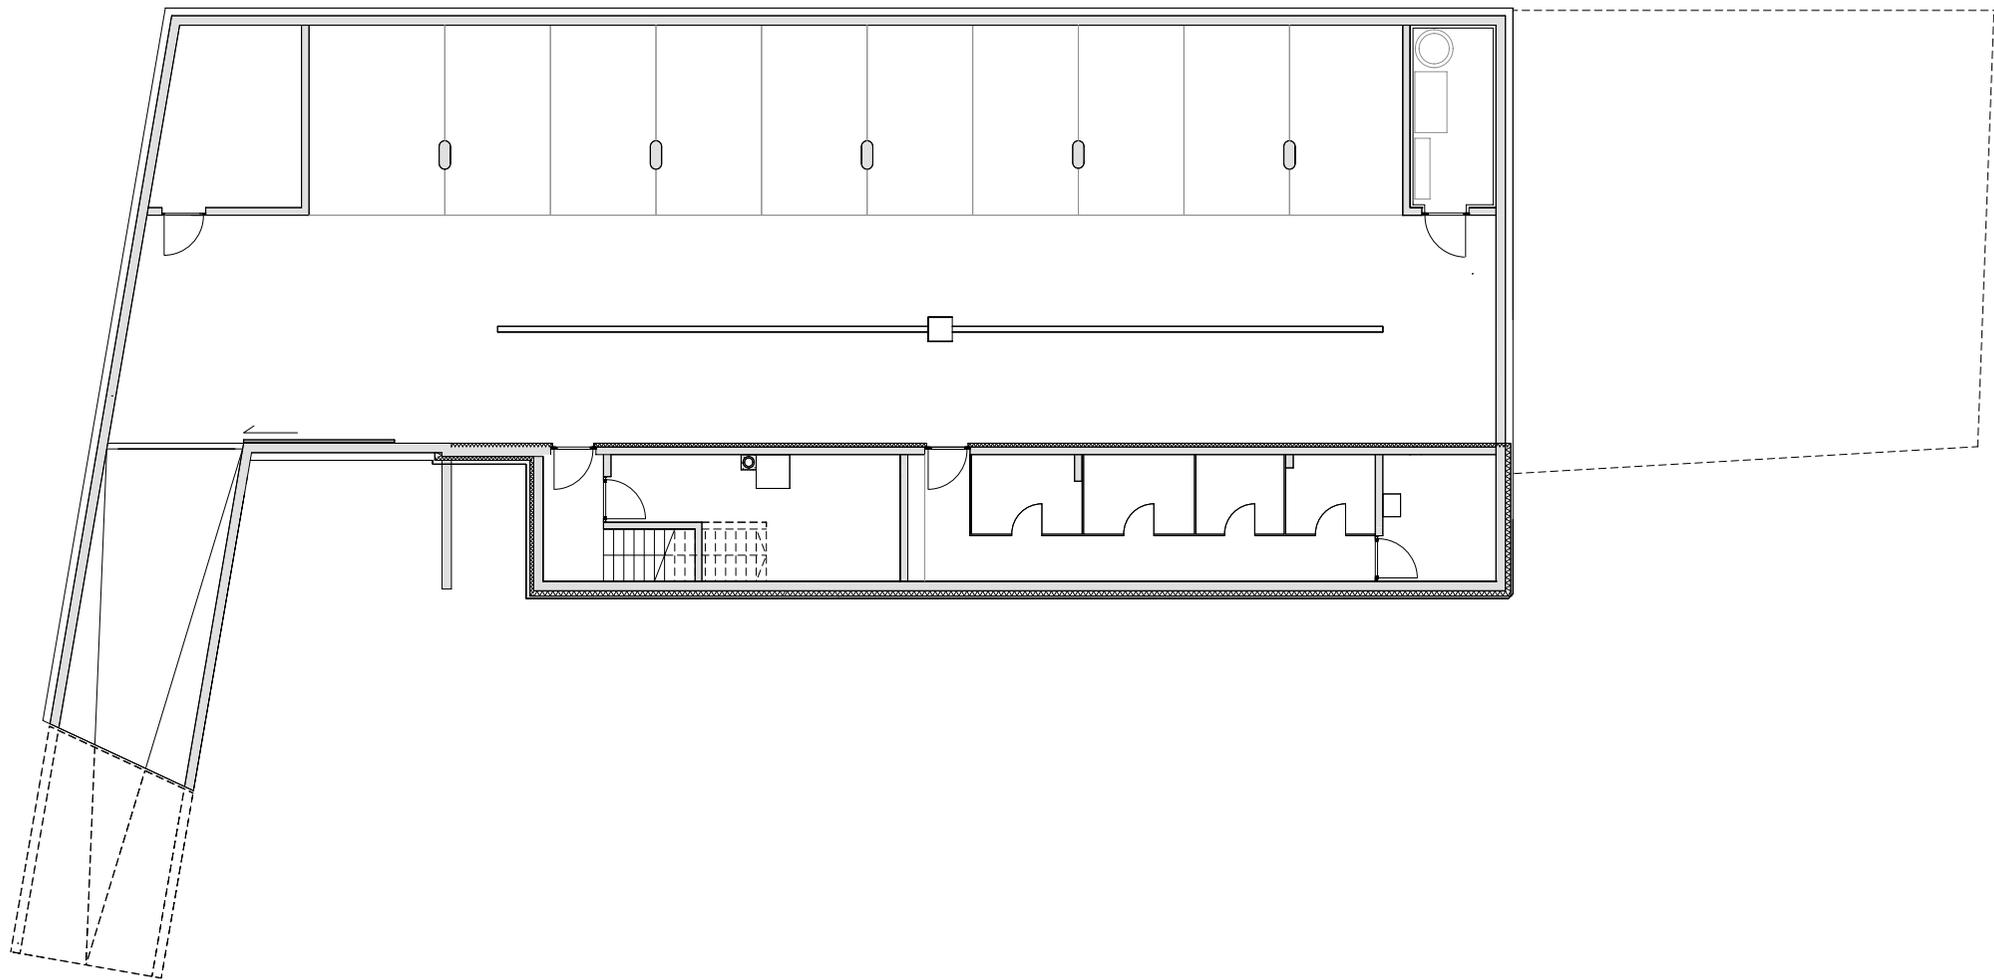

Architekten **Hermann Kaufmann ZT GmbH**

Sportplatzweg 5 A-6858 Schwarzach
 T +43 (0)5572 58174 www.hermann-kaufmann.at
office@hermann-kaufmann.at



Publikationsplan
 2_veröffentlichungen hk IV


Projektnummer Archiv
 10_37

Plannummer CAD
 1163

M 1:200

Projekt **KONSUM BIZAU - WOHN- UND GESCHÄFTSHAUS**

Planinhalt **UNTERGESCHOSS**

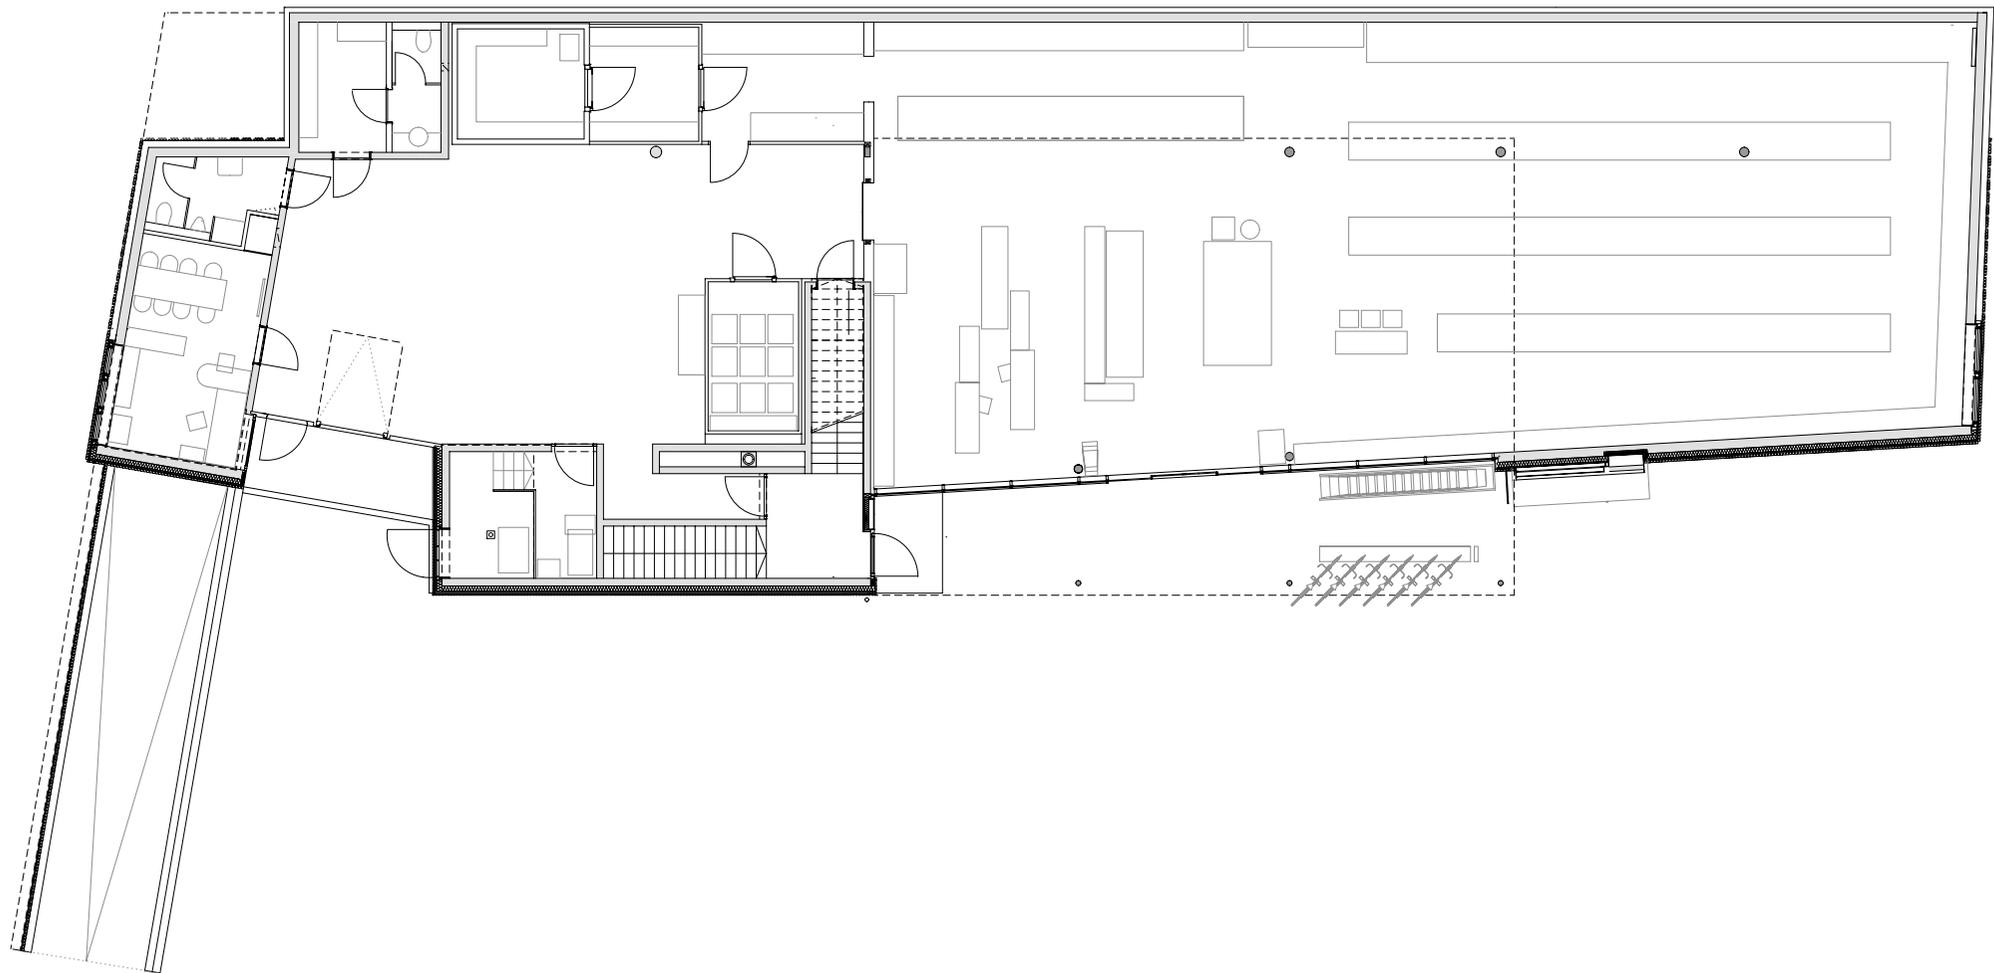

Architekten **Hermann Kaufmann ZT GmbH**

Sportplatzweg 5 A-6858 Schwarzach
 T +43 (0)5572 58174 www.hermann-kaufmann.at
 office@hermann-kaufmann.at



Publikationsplan
 2_veröffentlichungen hk IV


Projektnummer Archiv
 10_37

Plannummer CAD
 1161

M 1:200

Projekt **KONSUM BIZAU - WOHN- UND GESCHÄFTSHAUS**

Planinhalt **ERDGESCHOSS**

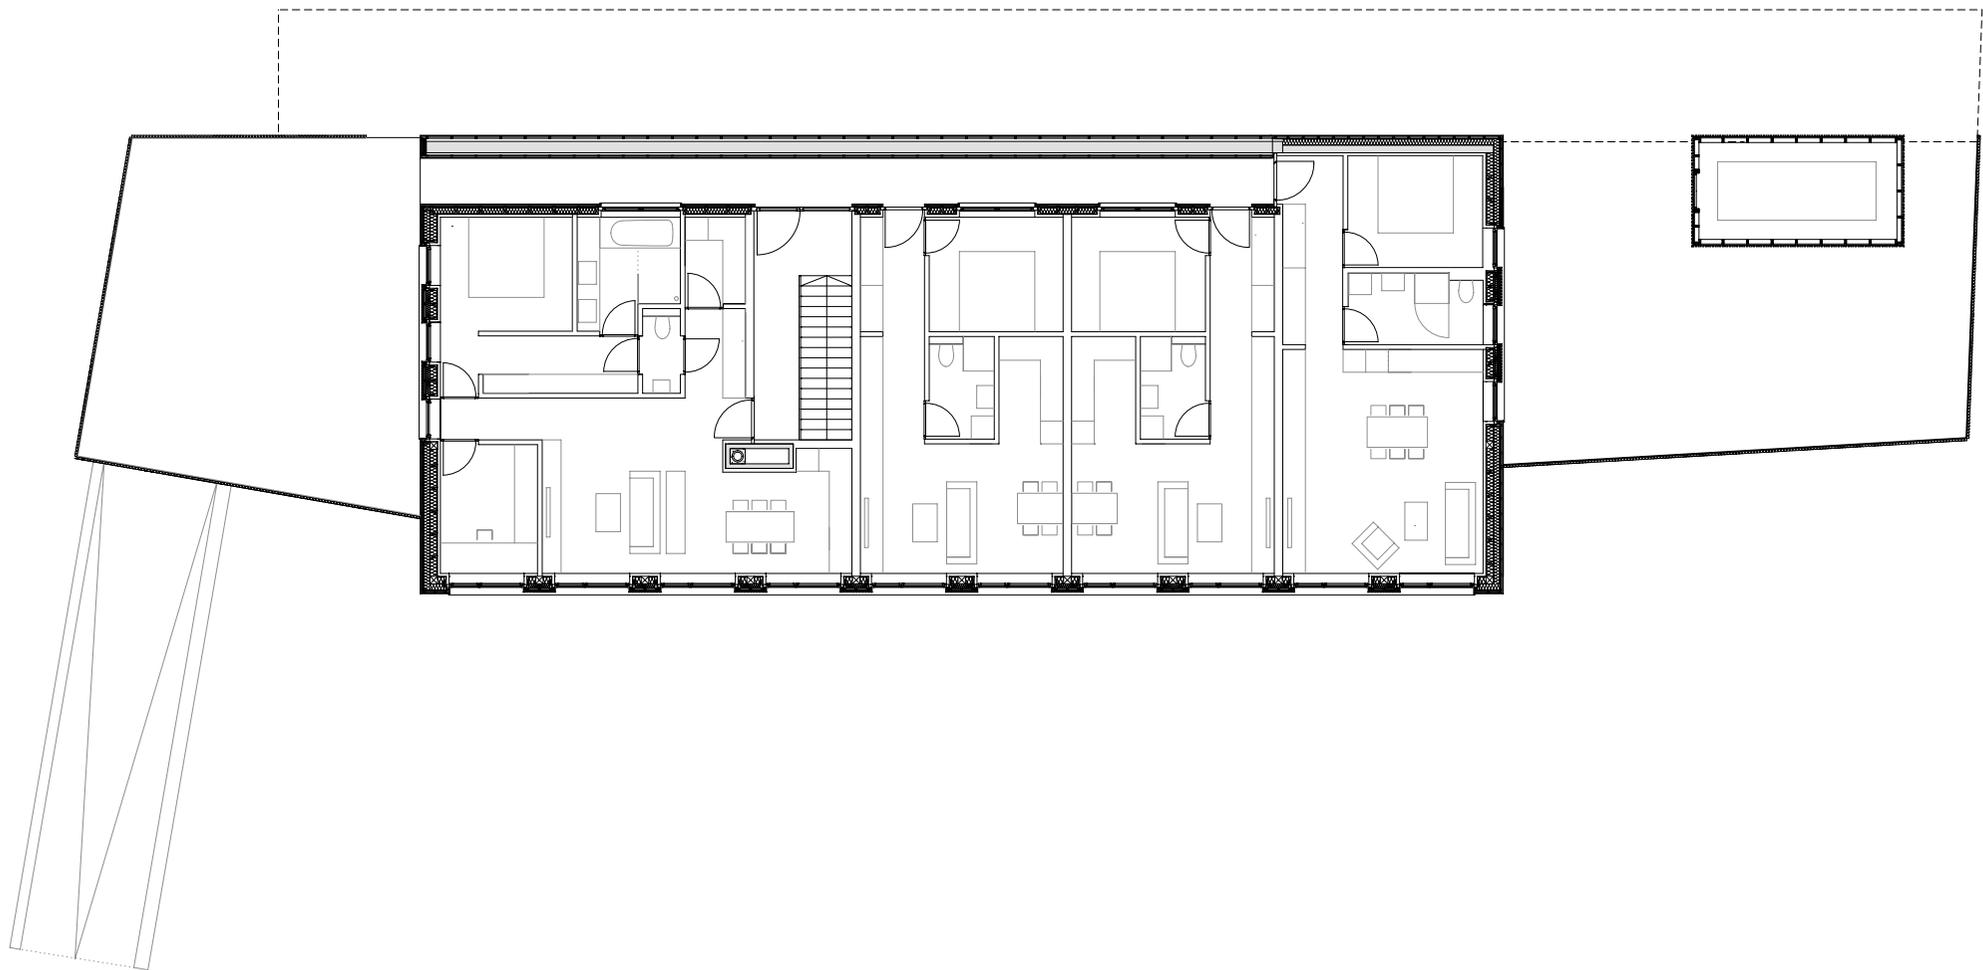

Architekten **Hermann Kaufmann ZT GmbH**

Sportplatzweg 5 A-6858 Schwarzach
 T +43 (0)5572 58174 www.hermann-kaufmann.at
 office@hermann-kaufmann.at



Publikationsplan
 2_veröffentlichungen hk IV


Projektnummer Archiv
 10_37

Plannummer CAD
 1162

M 1:200

Projekt **KONSUM BIZAU - WOHN- UND GESCHÄFTSHAUS**

Planinhalt **OBERGESCHOSS**

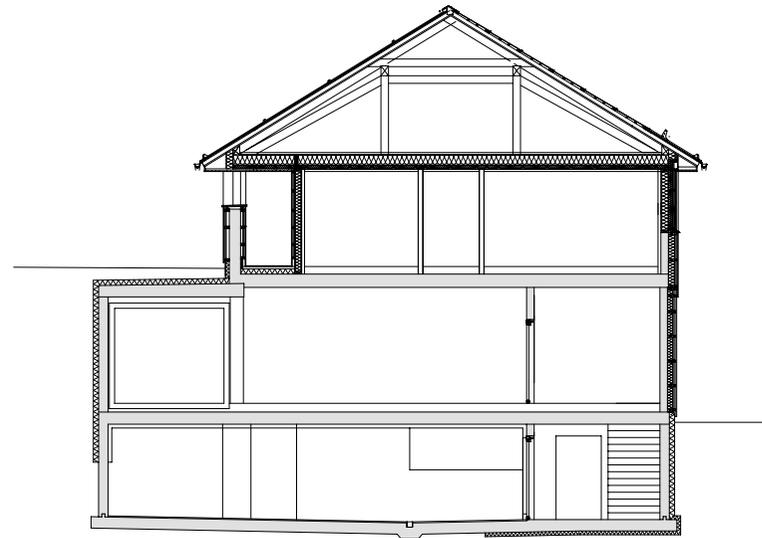

Architekten **Hermann Kaufmann ZT GmbH**

Sportplatzweg 5 A-6858 Schwarzach
 T +43 (0)5572 58174 www.hermann-kaufmann.at
 office@hermann-kaufmann.at



Publikationsplan
 2_veröffentlichungen hk IV


Projektnummer Archiv
 10_37

Plannummer CAD
 1165

M 1:200

Projekt **KONSUM BIZAU - WOHN- UND GESCHÄFTSHAUS**

Planinhalt **QUERSCHNITT**

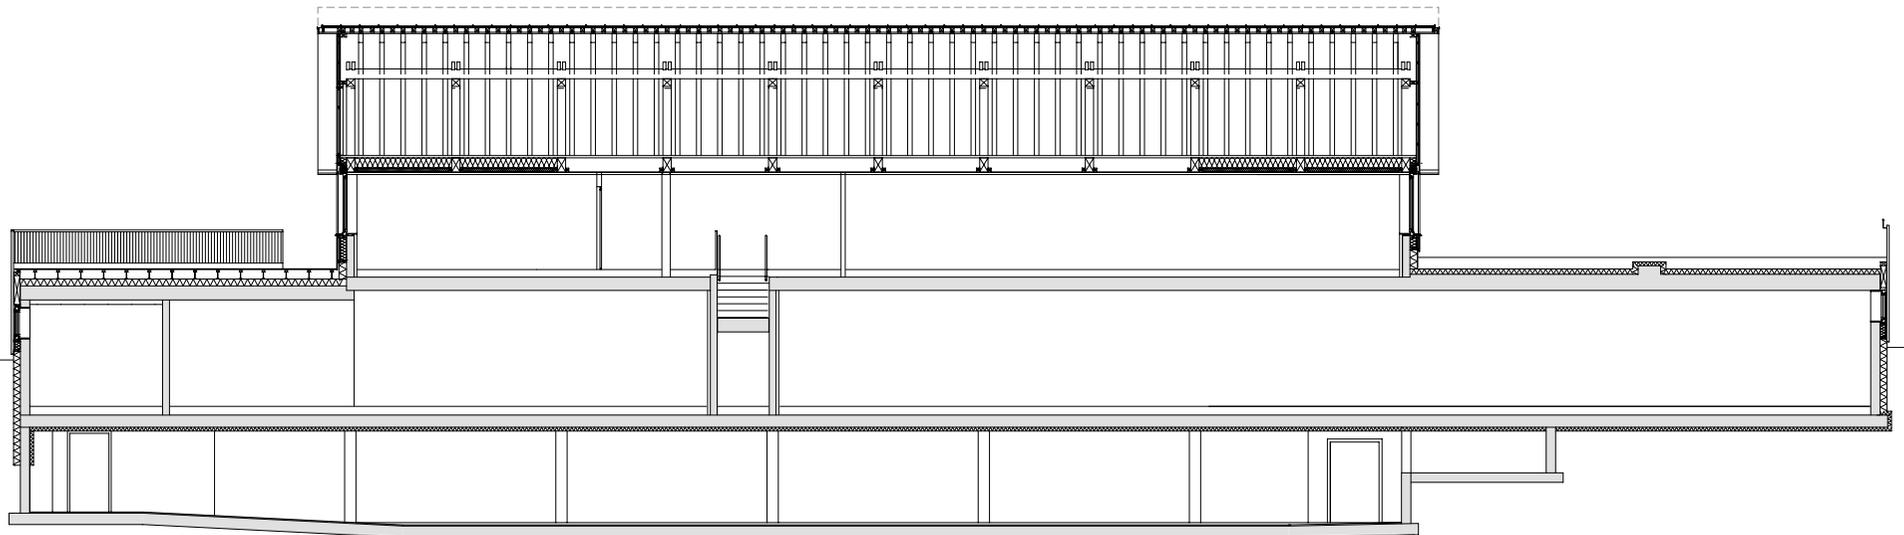

Architekten **Hermann Kaufmann ZT GmbH**

Sportplatzweg 5 A-6858 Schwarzach
 T +43 (0)5572 58174 www.hermann-kaufmann.at
 office@hermann-kaufmann.at



Publikationsplan
 2_veröffentlichungen hk IV

Projektnummer Archiv
 10_37

Plannummer CAD
 1164

M 1:200

Projekt **KONSUM BIZAU - WOHN- UND GESCHÄFTSHAUS**

Planinhalt **LÄNGSSCHNITT**