

„Together House“ Ellenbogen, Bezau
Planmappe

HK ARCHITEKTEN

Hermann Kaufmann + Partner ZT GmbH



Architekten **Hermann Kaufmann ZT GmbH**

Sportplatzweg 5 A-6858 Schwarzach
T +43 (0)5572 58174 www.hermann-kaufmann.at
office@hermann-kaufmann.at



Publikationsplan

2_veröffentlichungen hk V

Format

A4

Plannummer CAD

100

Projekt

ELLENBOGEN, BEZAU

Projektnummer

13_24


Bearbeiter

jw

M 1:1000

Planinhalt

LAGEPLAN

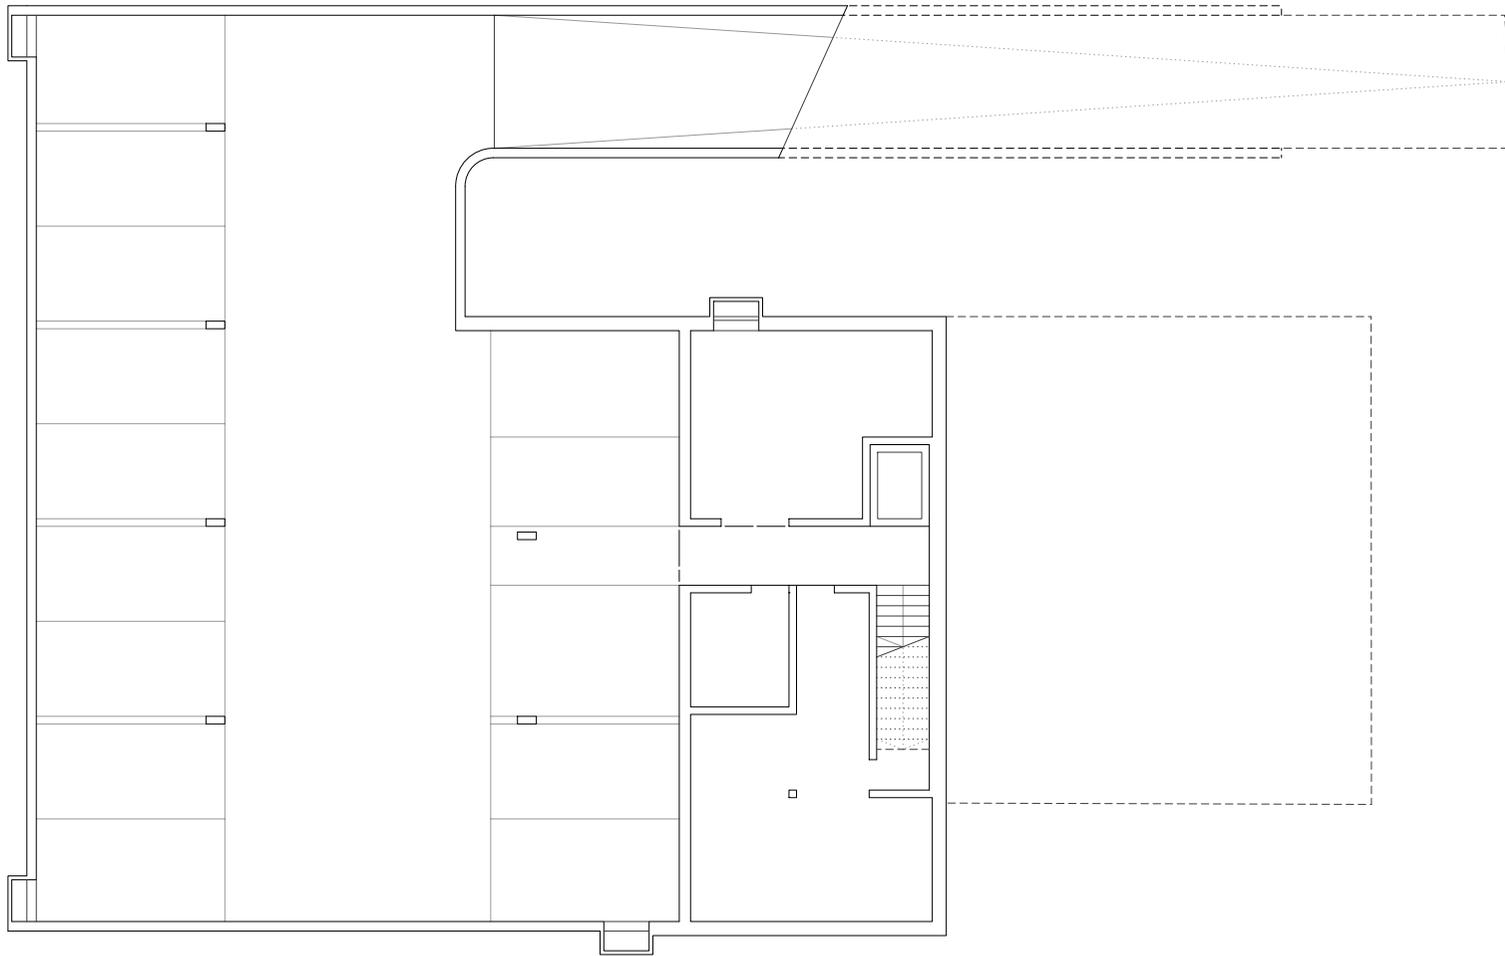

Architekten **Hermann Kaufmann ZT GmbH**

Sportplatzweg 5 A-6858 Schwarzach
 T +43 (0)5572 58174 www.hermann-kaufmann.at
 office@hermann-kaufmann.at



Publikationsplan

2_veröffentlichungen hk V

Projektnummer

13_24

Format

A4

Bearbeiter

jw

Plannummer CAD

101



M 1:200

Projekt

ELLENBOGEN, BEZAU

Planinhalt

2. UNTERGESCHOSS

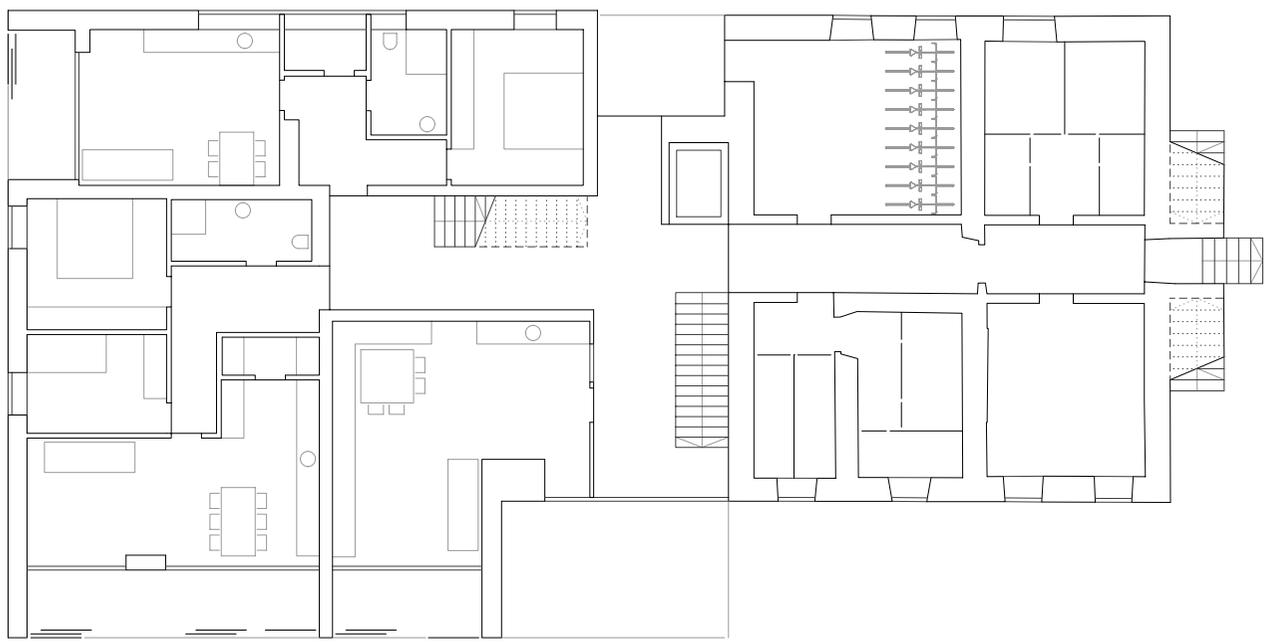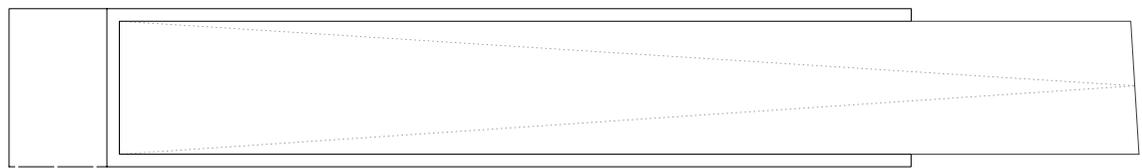

Architekten **Hermann Kaufmann ZT GmbH**

Sportplatzweg 5 A-6858 Schwarzach
T +43 (0)5572 58174 www.hermann-kaufmann.at
office@hermann-kaufmann.at



Publikationsplan

2_veröffentlichungen hk V

Format

A4

Plannummer CAD

102

Projekt

ELLENBOGEN, BEZAU

Projektnummer

13_24

Bearbeiter

jw

M 1:200

Planinhalt

1. UNTERGESCHOSS



Architekten **Hermann Kaufmann ZT GmbH**

Sportplatzweg 5 A-6858 Schwarzach
 T +43 (0)5572 58174 www.hermann-kaufmann.at
 office@hermann-kaufmann.at



Publikationsplan

2_veröffentlichungen hk V

Projektnummer
 13_24

Format

A4

Bearbeiter
 jw

Plannummer CAD

103

M 1:200

Projekt

ELLENBOGEN, BEZAU

Planinhalt

ERDGESCHOSS



Architekten **Hermann Kaufmann ZT GmbH**

Sportplatzweg 5 A-6858 Schwarzach
 T +43 (0)5572 58174 www.hermann-kaufmann.at
 office@hermann-kaufmann.at



Publikationsplan

2_veröffentlichungen hk V

Format

A4

Plannummer CAD

104

Projekt

ELLENBOGEN, BEZAU

Projektnummer

13_24


Bearbeiter

jw

M 1:200

Planinhalt

OBERGESCHOSS

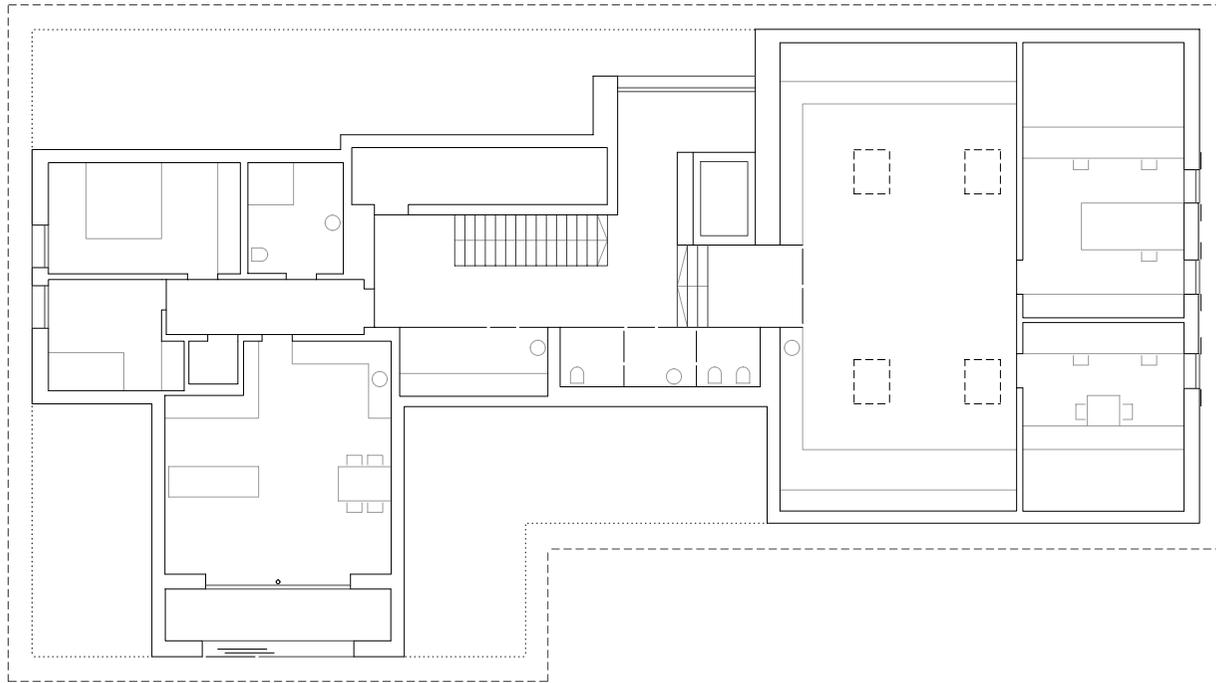

Architekten **Hermann Kaufmann ZT GmbH**

Sportplatzweg 5 A-6858 Schwarzach
 T +43 (0)5572 58174 www.hermann-kaufmann.at
 office@hermann-kaufmann.at



Publikationsplan

2_veröffentlichungen hk V

Projektnummer
 13_24

Format

A4

Bearbeiter
 jw

Plannummer CAD

105


M 1:200

Projekt

ELLENBOGEN, BEZAU

Planinhalt

OBERGESCHOSS

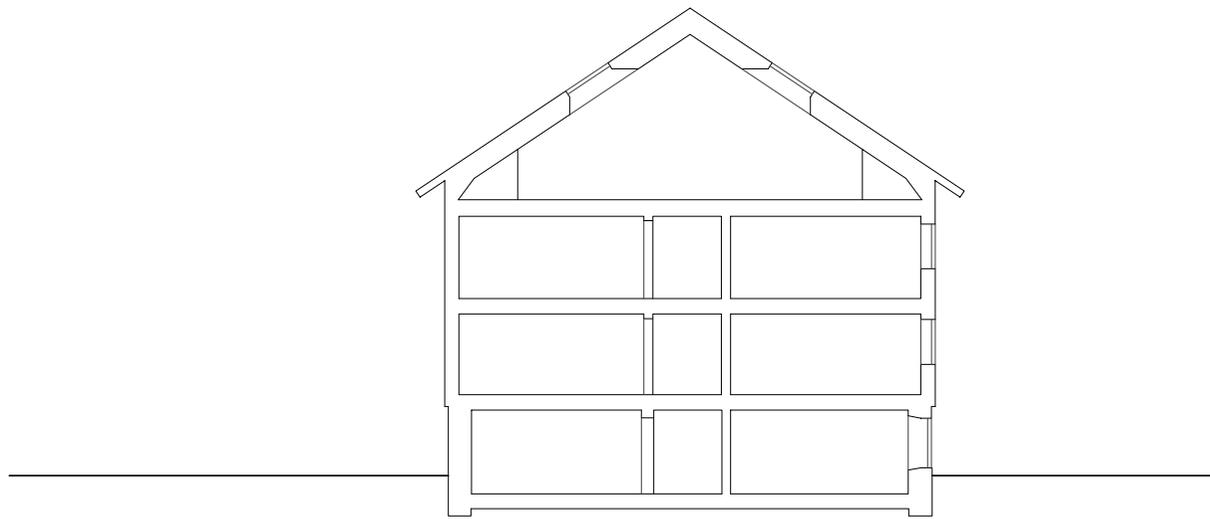

Architekten **Hermann Kaufmann ZT GmbH**

Sportplatzweg 5 A-6858 Schwarzach
 T +43 (0)5572 58174 www.hermann-kaufmann.at
 office@hermann-kaufmann.at



Publikationsplan

2_veröffentlichungen hk V

Projektnummer

13_24

Format

A4

Bearbeiter

jw

Plannummer CAD

106

M 1:200

Projekt

ELLENBOGEN, BEZAU

Planinhalt

SCHNITT