






Architekten **Hermann Kaufmann ZT GmbH**

Sportplatzweg 5 A-6858 Schwarzach  
 T +43 (0)5572 58174 www.hermann-kaufmann.at  
 office@hermann-kaufmann.at



Publikationsplan 2_veröffentlichungen hk V	Format A4	Plannummer CAD 45	Projekt <b>STUBENBACH, LECH</b>
Projektnummer 14_05	Bearbeiter jw	M 1:1000	Planinhalt <b>LAGEPLAN</b>

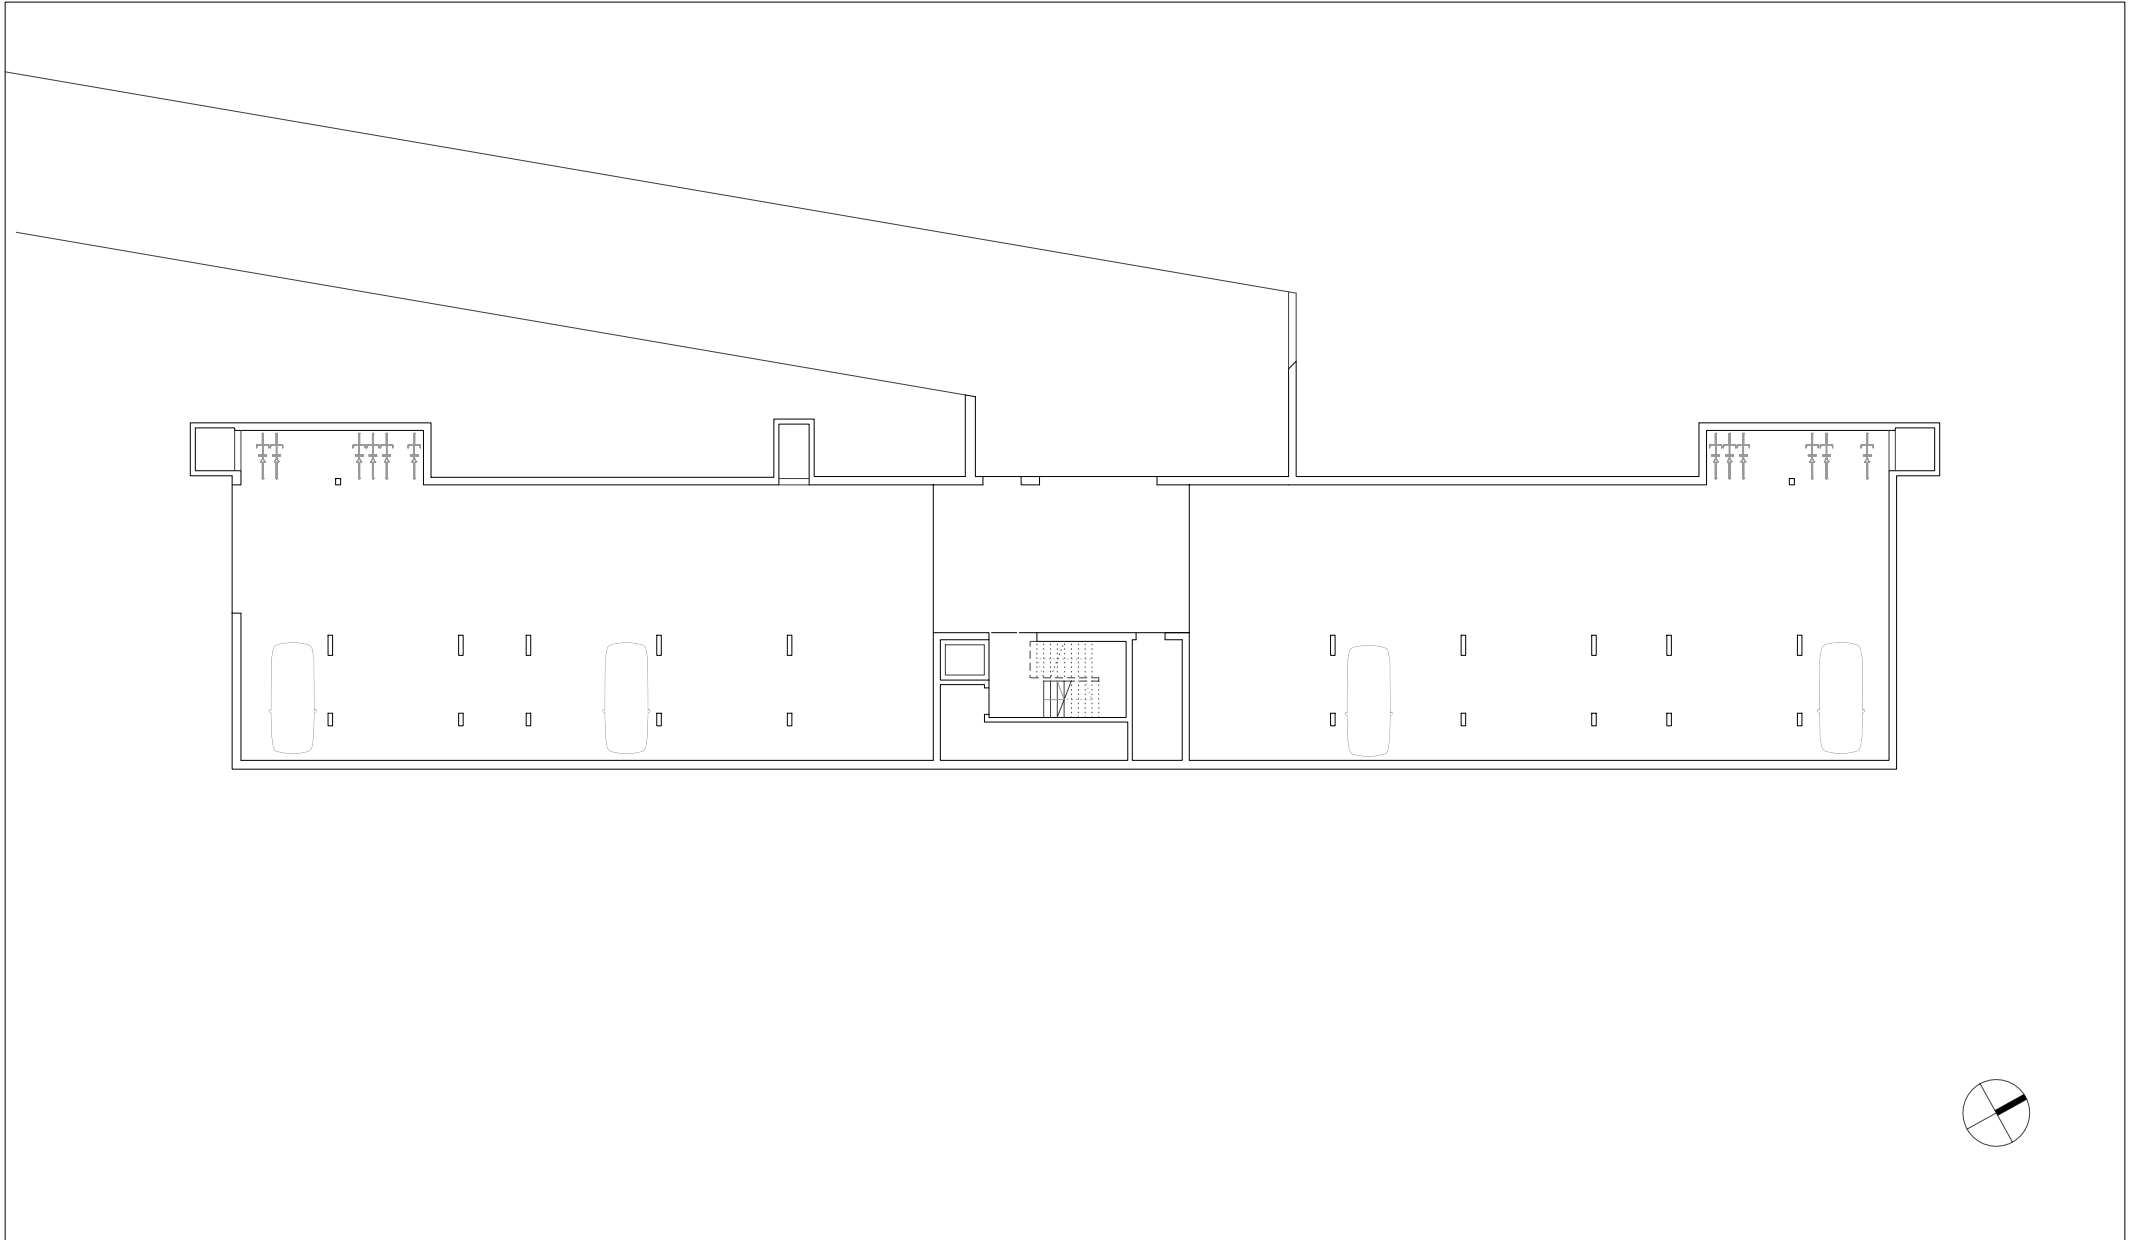

Architekten **Hermann Kaufmann ZT GmbH**

Sportplatzweg 5 A-6858 Schwarzach  
 T +43 (0)5572 58174 www.hermann-kaufmann.at  
 office@hermann-kaufmann.at



Publikationsplan

2\_veröffentlichungen hk V

Format

A4

Plannummer CAD

46

Projekt

**STUBENBACH, LECH**

Projektnummer

14\_05

Bearbeiter

jw

**M 1:300**

Planinhalt

**UNTERGESCHOSS**



Architekten **Hermann Kaufmann ZT GmbH**

Sportplatzweg 5 A-6858 Schwarzach  
T +43 (0)5572 58174 [www.hermann-kaufmann.at](http://www.hermann-kaufmann.at)  
[office@hermann-kaufmann.at](mailto:office@hermann-kaufmann.at)



Publikationsplan

2\_veröffentlichungen hk V

Format

A4

Plannummer CAD

47

Projekt

**STUBENBACH, LECH**

Projektnummer

14\_05


Bearbeiter

jw

**M 1:300**

Planinhalt

**ERDGESCHOSS**

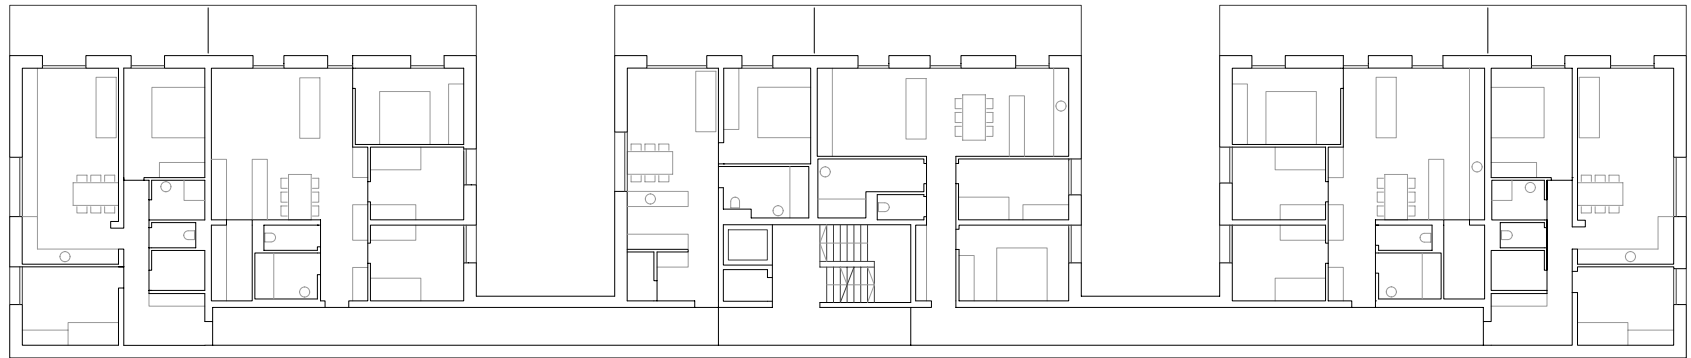

Architekten **Hermann Kaufmann ZT GmbH**

Sportplatzweg 5 A-6858 Schwarzach  
 T +43 (0)5572 58174 www.hermann-kaufmann.at  
 office@hermann-kaufmann.at



Publikationsplan

2\_veröffentlichungen hk V

Projektnummer  
 14\_05

Format

A4

Bearbeiter  
 jw

Plannummer CAD

48

**M 1:300**

Projekt

Planinhalt

**STUBENBACH, LECH**

**1. OBERGESCHOSS**



Architekten **Hermann Kaufmann ZT GmbH**

Sportplatzweg 5 A-6858 Schwarzach  
 T +43 (0)5572 58174 www.hermann-kaufmann.at  
 office@hermann-kaufmann.at



Publikationsplan

2\_veröffentlichungen hk V

Format

A4

Plannummer CAD

49

Projekt

**STUBENBACH, LECH**

Projektnummer

14\_05


Bearbeiter

jw

**M 1:300**

Planinhalt

**2. OBERGESCHOSS**

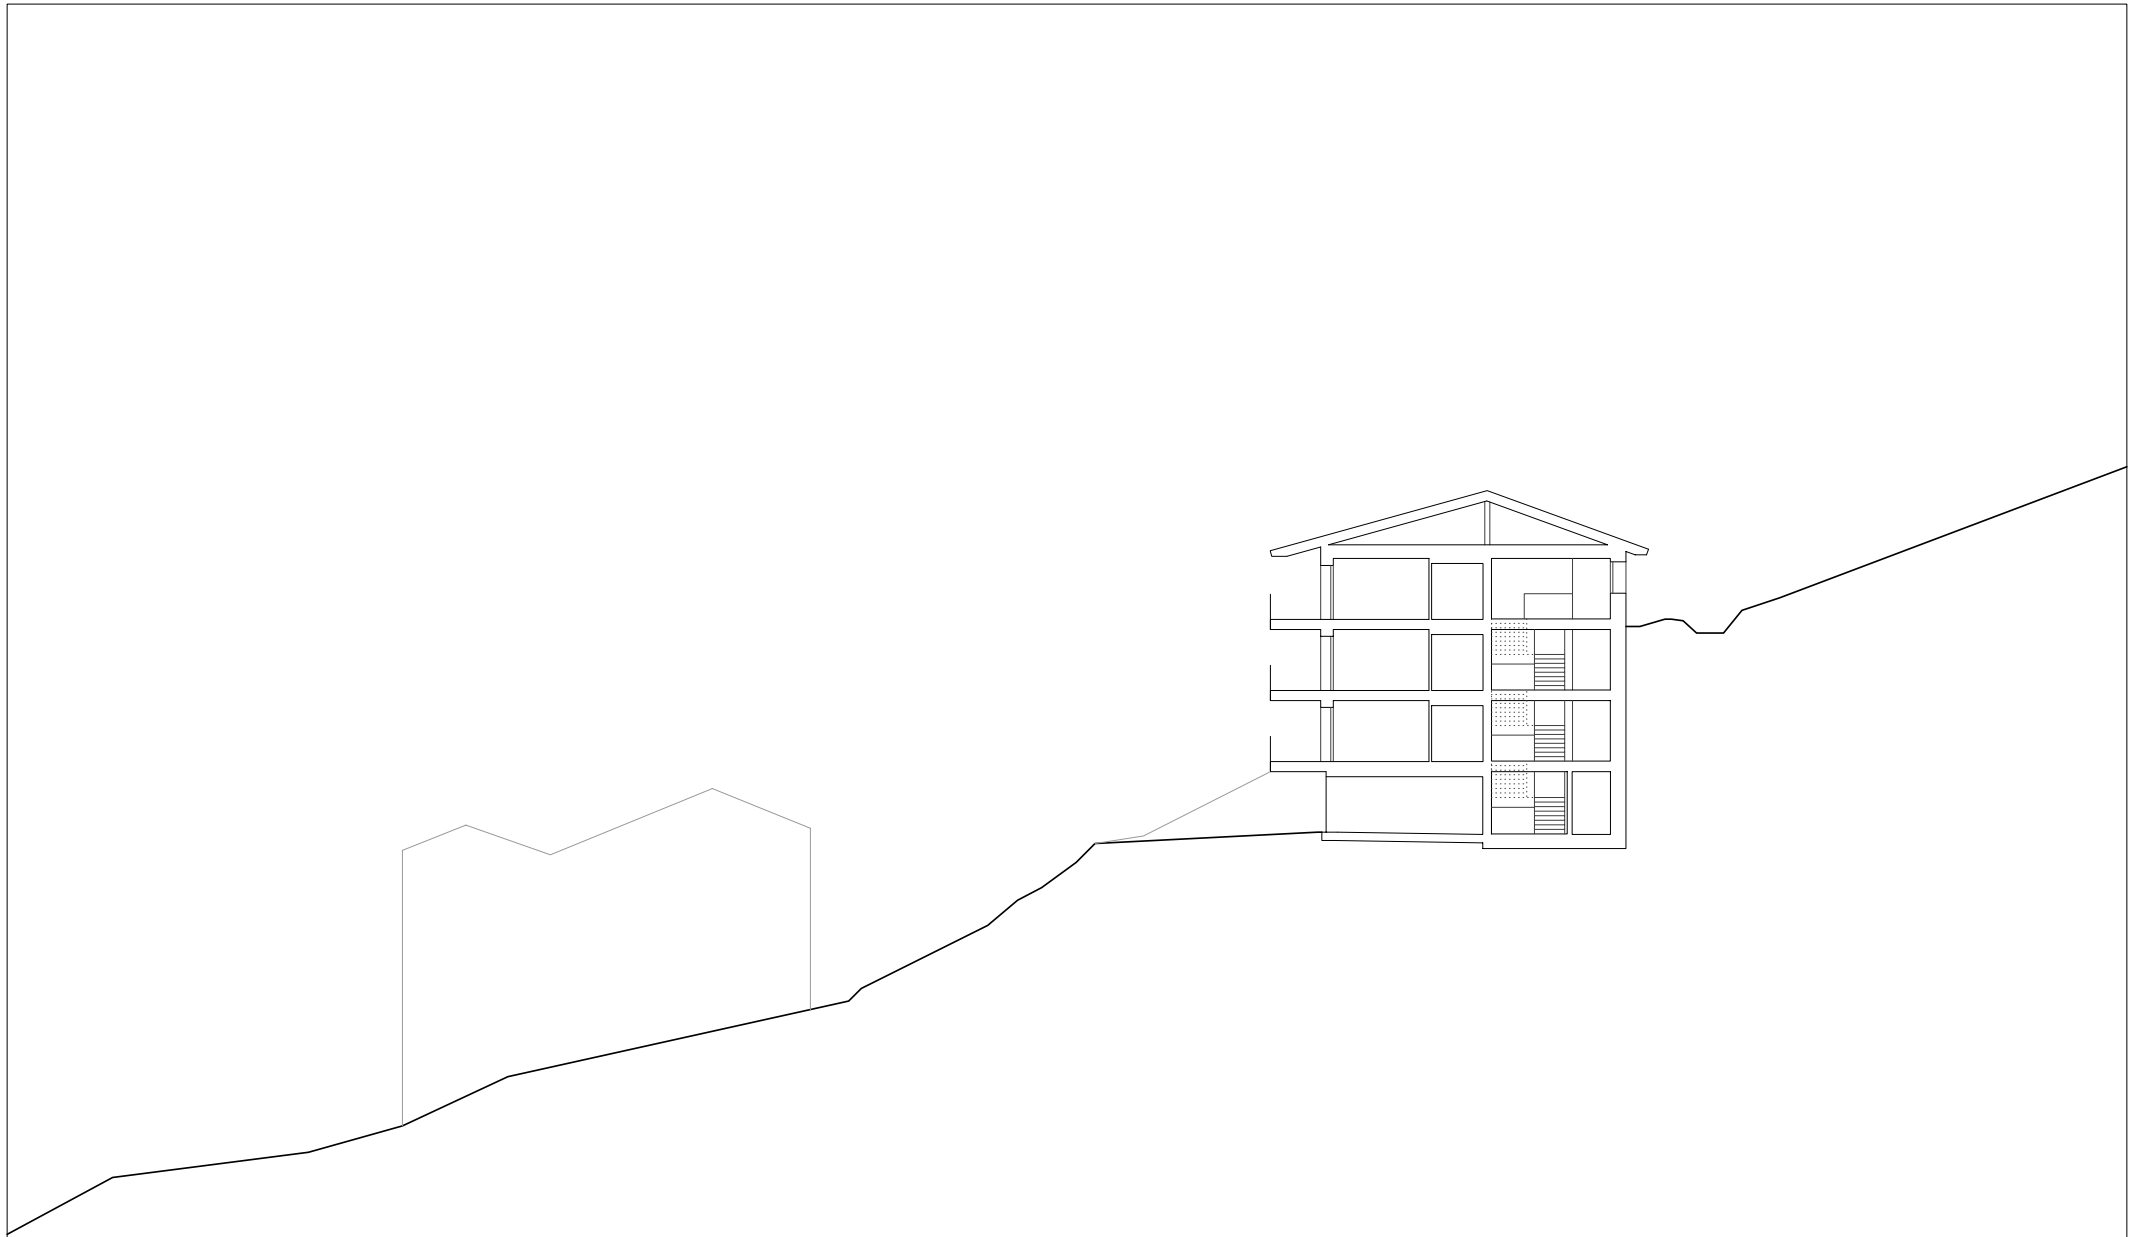

Architekten **Hermann Kaufmann ZT GmbH**

Sportplatzweg 5 A-6858 Schwarzach  
 T +43 (0)5572 58174 www.hermann-kaufmann.at  
 office@hermann-kaufmann.at



Publikationsplan

2\_veröffentlichungen hk V

Projektnummer

14\_05

Format

A4

Bearbeiter

jw

Plannummer CAD

50


**M 1:300**

Projekt

**STUBENBACH, LECH**

Planinhalt

**QUERSCHNITT**

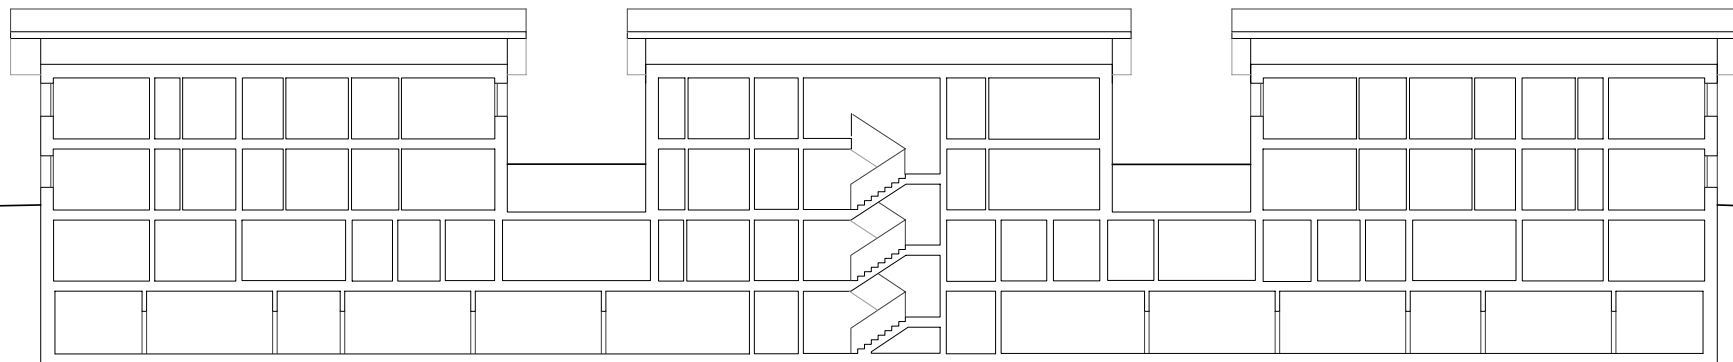

Architekten **Hermann Kaufmann ZT GmbH**

Sportplatzweg 5 A-6858 Schwarzach  
 T +43 (0)5572 58174 www.hermann-kaufmann.at  
 office@hermann-kaufmann.at



Publikationsplan

2\_veröffentlichungen hk V

Format

A4

Plannummer CAD

52

Projekt

**STUBENBACH, LECH**

Projektnummer

14\_05

Bearbeiter

jw

**M 1:300**

Planinhalt

**LÄNGSSCHNITT**