



Architekten **Hermann Kaufmann ZT GmbH**

Sportplatzweg 5 A-6858 Schwarzach
 T +43 (0)5572 58174 www.hermann-kaufmann.at
 office@hermann-kaufmann.at



Publikationsplan

2_veröffentlichungen hk V

Projektnummer

15_07

Format

A4

Bearbeiter

jw

Plannummer CAD

30


M 1:500

Projekt

Planinhalt

LINO MONTAGNOLA

LAGEPLAN

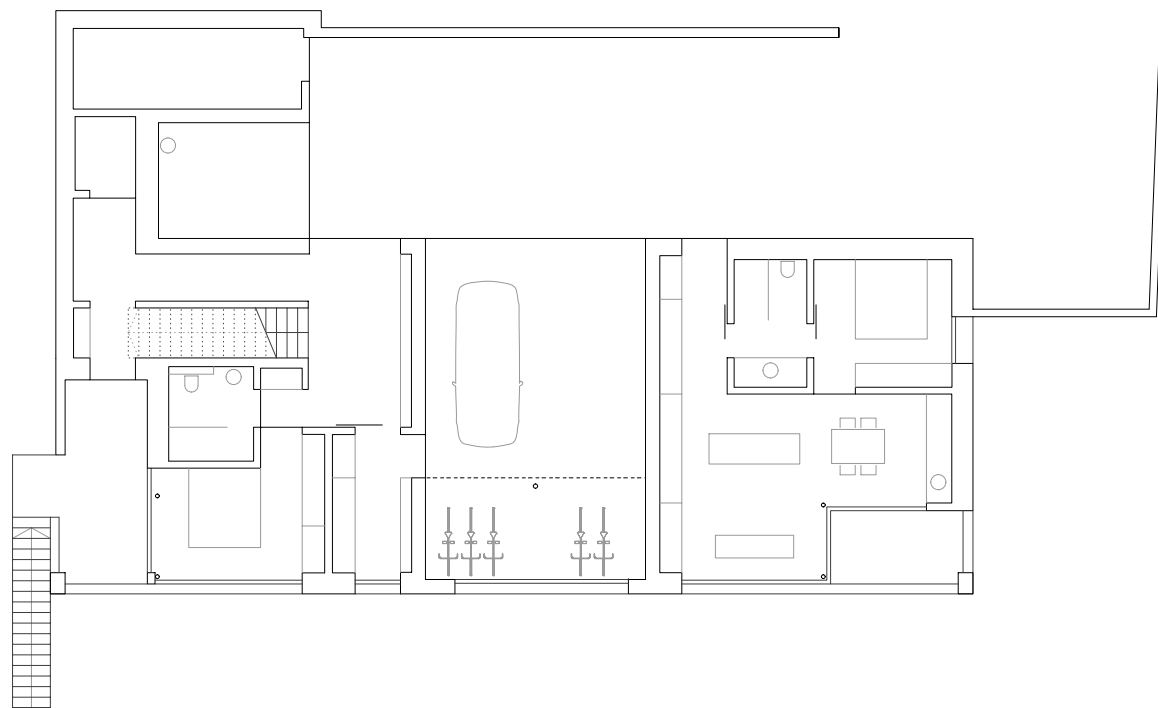

Architekten **Hermann Kaufmann ZT GmbH**

Sportplatzweg 5 A-6858 Schwarzach
 T +43 (0)5572 58174 www.hermann-kaufmann.at
 office@hermann-kaufmann.at



Publikationsplan

2_veröffentlichungen hk V

Projektnummer
 15_07

Format

A4

Bearbeiter
 jw

Plannummer CAD

31


M 1:200

Projekt

LINO MONTAGNOLA

Planinhalt

ERDGESCHOSS

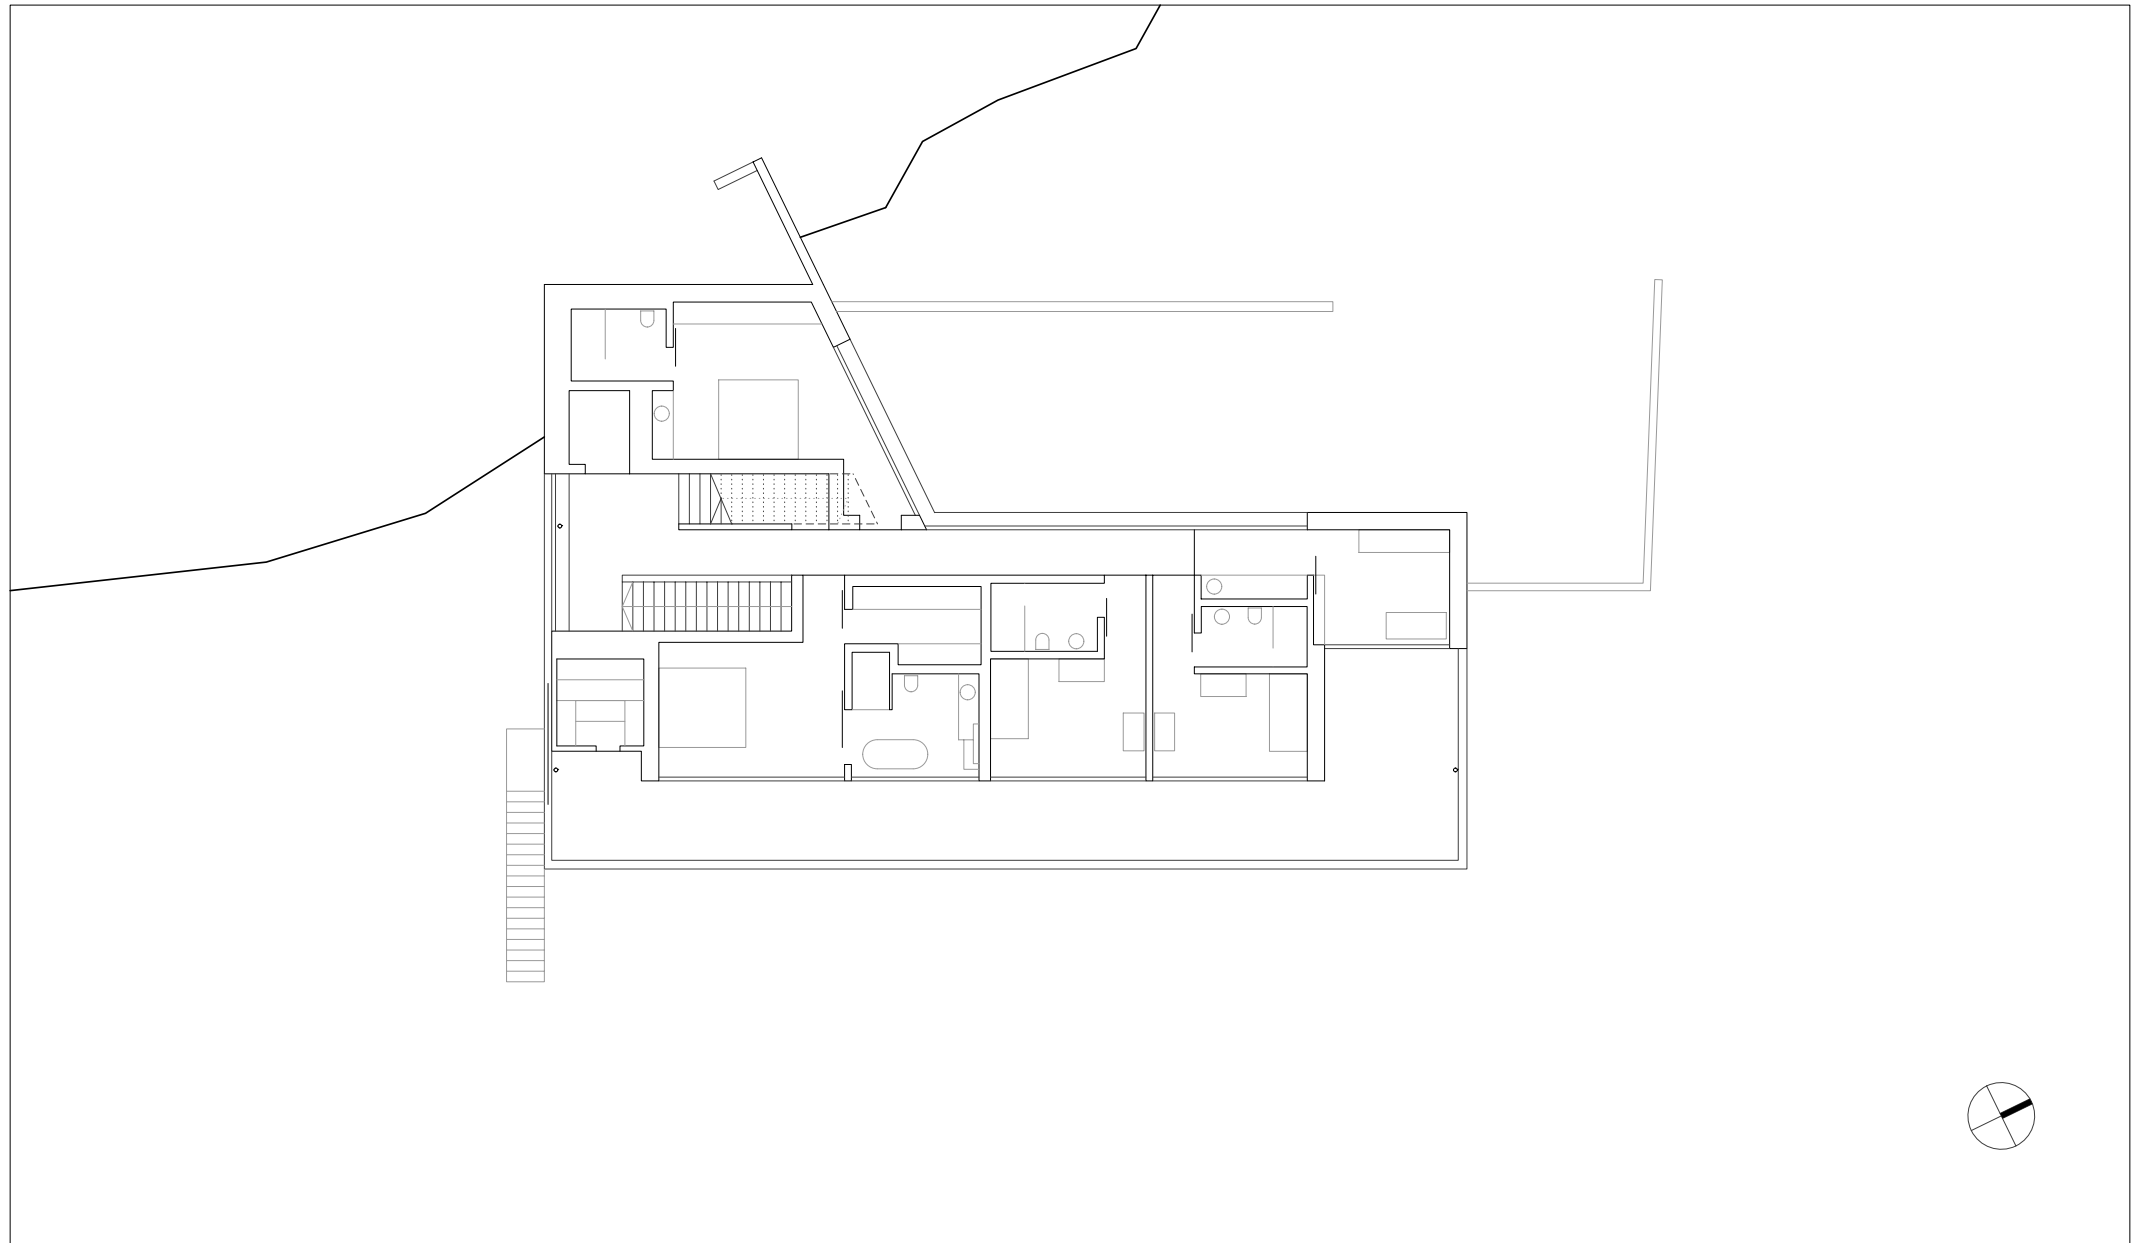

Architekten **Hermann Kaufmann ZT GmbH**

Sportplatzweg 5 A-6858 Schwarzach
 T +43 (0)5572 58174 www.hermann-kaufmann.at
 office@hermann-kaufmann.at



Publikationsplan

2_veröffentlichungen hk V

Projektnummer
 15_07

Format

A4

Bearbeiter
 jw

Plannummer CAD

32


M 1:200

Projekt

LINO MONTAGNOLA

Planinhalt

1. OBERGESCHOSS

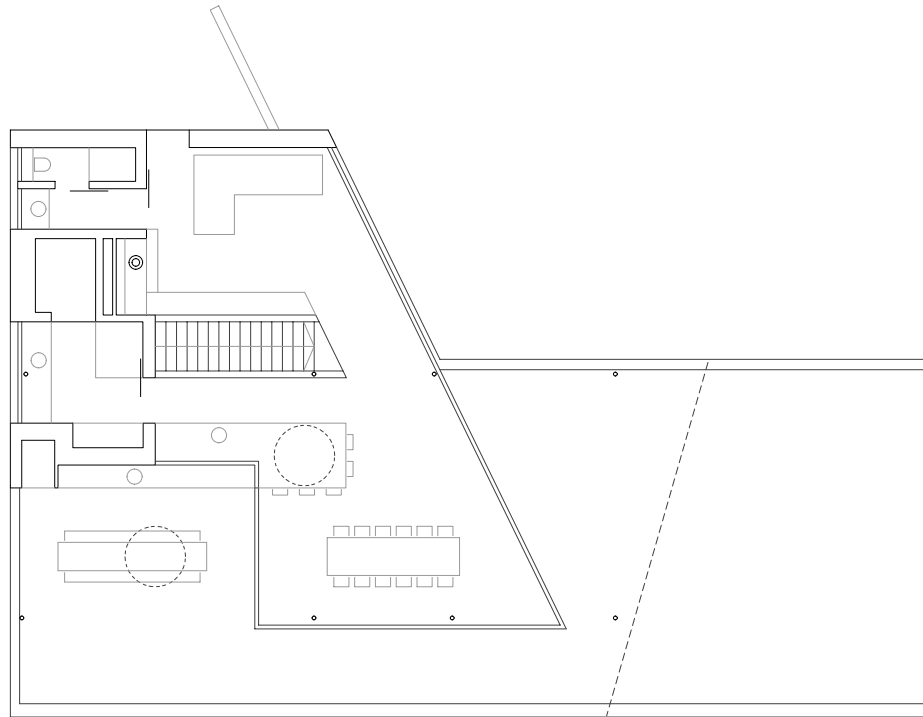

Architekten **Hermann Kaufmann ZT GmbH**

Sportplatzweg 5 A-6858 Schwarzach
 T +43 (0)5572 58174 www.hermann-kaufmann.at
 office@hermann-kaufmann.at



Publikationsplan

2_veröffentlichungen hk V

Format

A4

Plannummer CAD

33

Projekt

LINO MONTAGNOLA

Projektnummer

15_07


Bearbeiter

jw

M 1:200

Planinhalt

2. OBERGESCHOSS

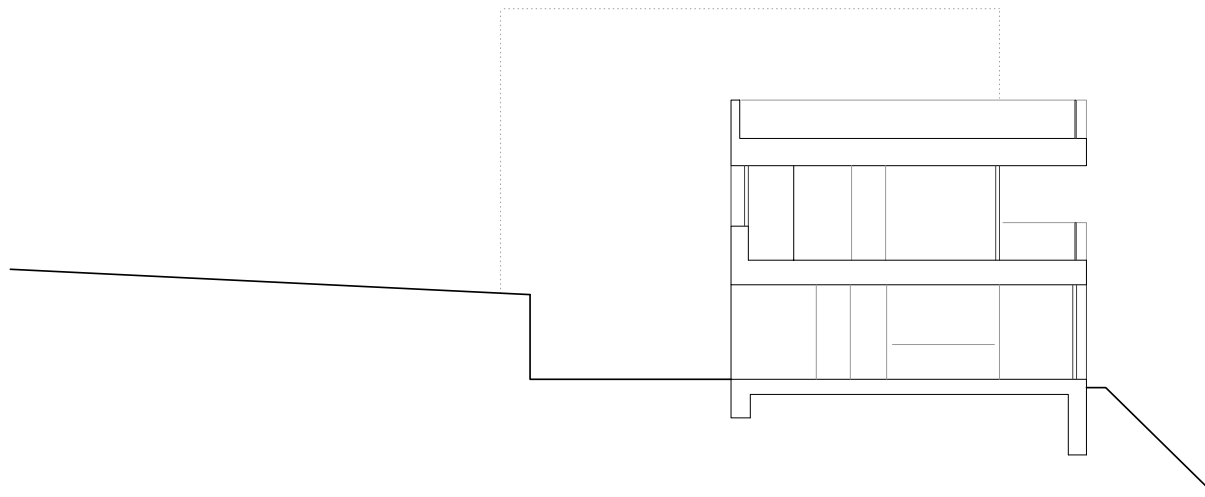

Architekten **Hermann Kaufmann ZT GmbH**

Sportplatzweg 5 A-6858 Schwarzach
T +43 (0)5572 58174 www.hermann-kaufmann.at
office@hermann-kaufmann.at



Publikationsplan

2_veröffentlichungen hk V

Format

A4

Plannummer CAD

34

Projekt

LINO MONTAGNOLA

Projektnummer

15_07


Bearbeiter

jw

1:200

Planinhalt

QUERSCHNITT

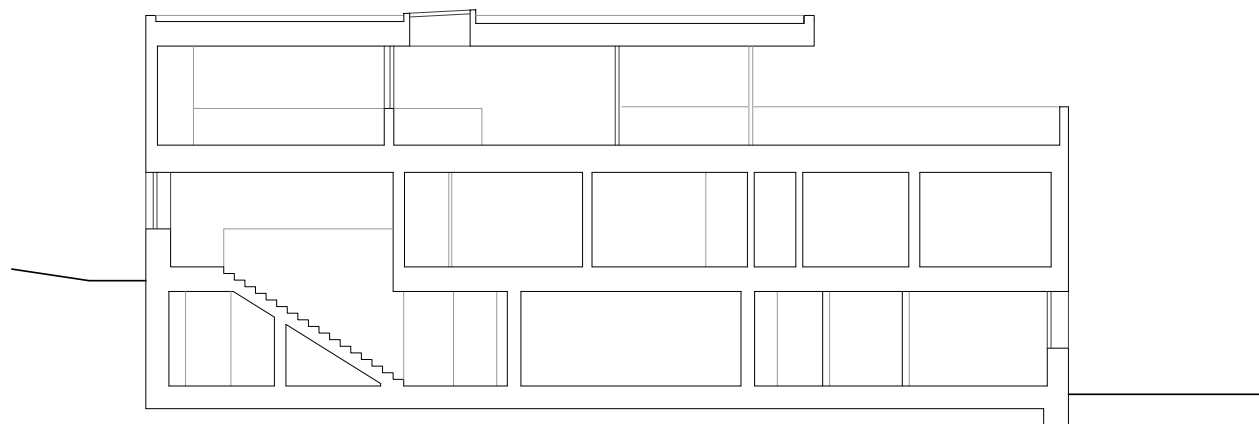

Architekten **Hermann Kaufmann ZT GmbH**

Sportplatzweg 5 A-6858 Schwarzach
 T +43 (0)5572 58174 www.hermann-kaufmann.at
 office@hermann-kaufmann.at



Publikationsplan

2_veröffentlichungen hk V

Projektnummer
 15_07

Format

A4

Bearbeiter
 jw

Plannummer CAD

35

M 1:200

Projekt

Planinhalt

LINO MONTAGNOLA

LÄNGSSCHNITT