





**HK ARCHITEKTEN**

Hermann Kaufmann + Partner ZT GmbH

Sportplatzweg 5, A-6858 Schwarzach, T +43 5572 58174

[www.hkarchitekten.at](http://www.hkarchitekten.at), [office@hkarchitekten.at](mailto:office@hkarchitekten.at)

Publikationsplan

2\_veröffentlichungen hk V

Format

A4

Plannummer CAD

820

Projekt

**SUTTERLÜTY, FRASTANZ**

Projektnummer / Archiv

15\_15


Bearbeiter

jw

**M 1:1500**

Planinhalt

**LAGEPLAN**

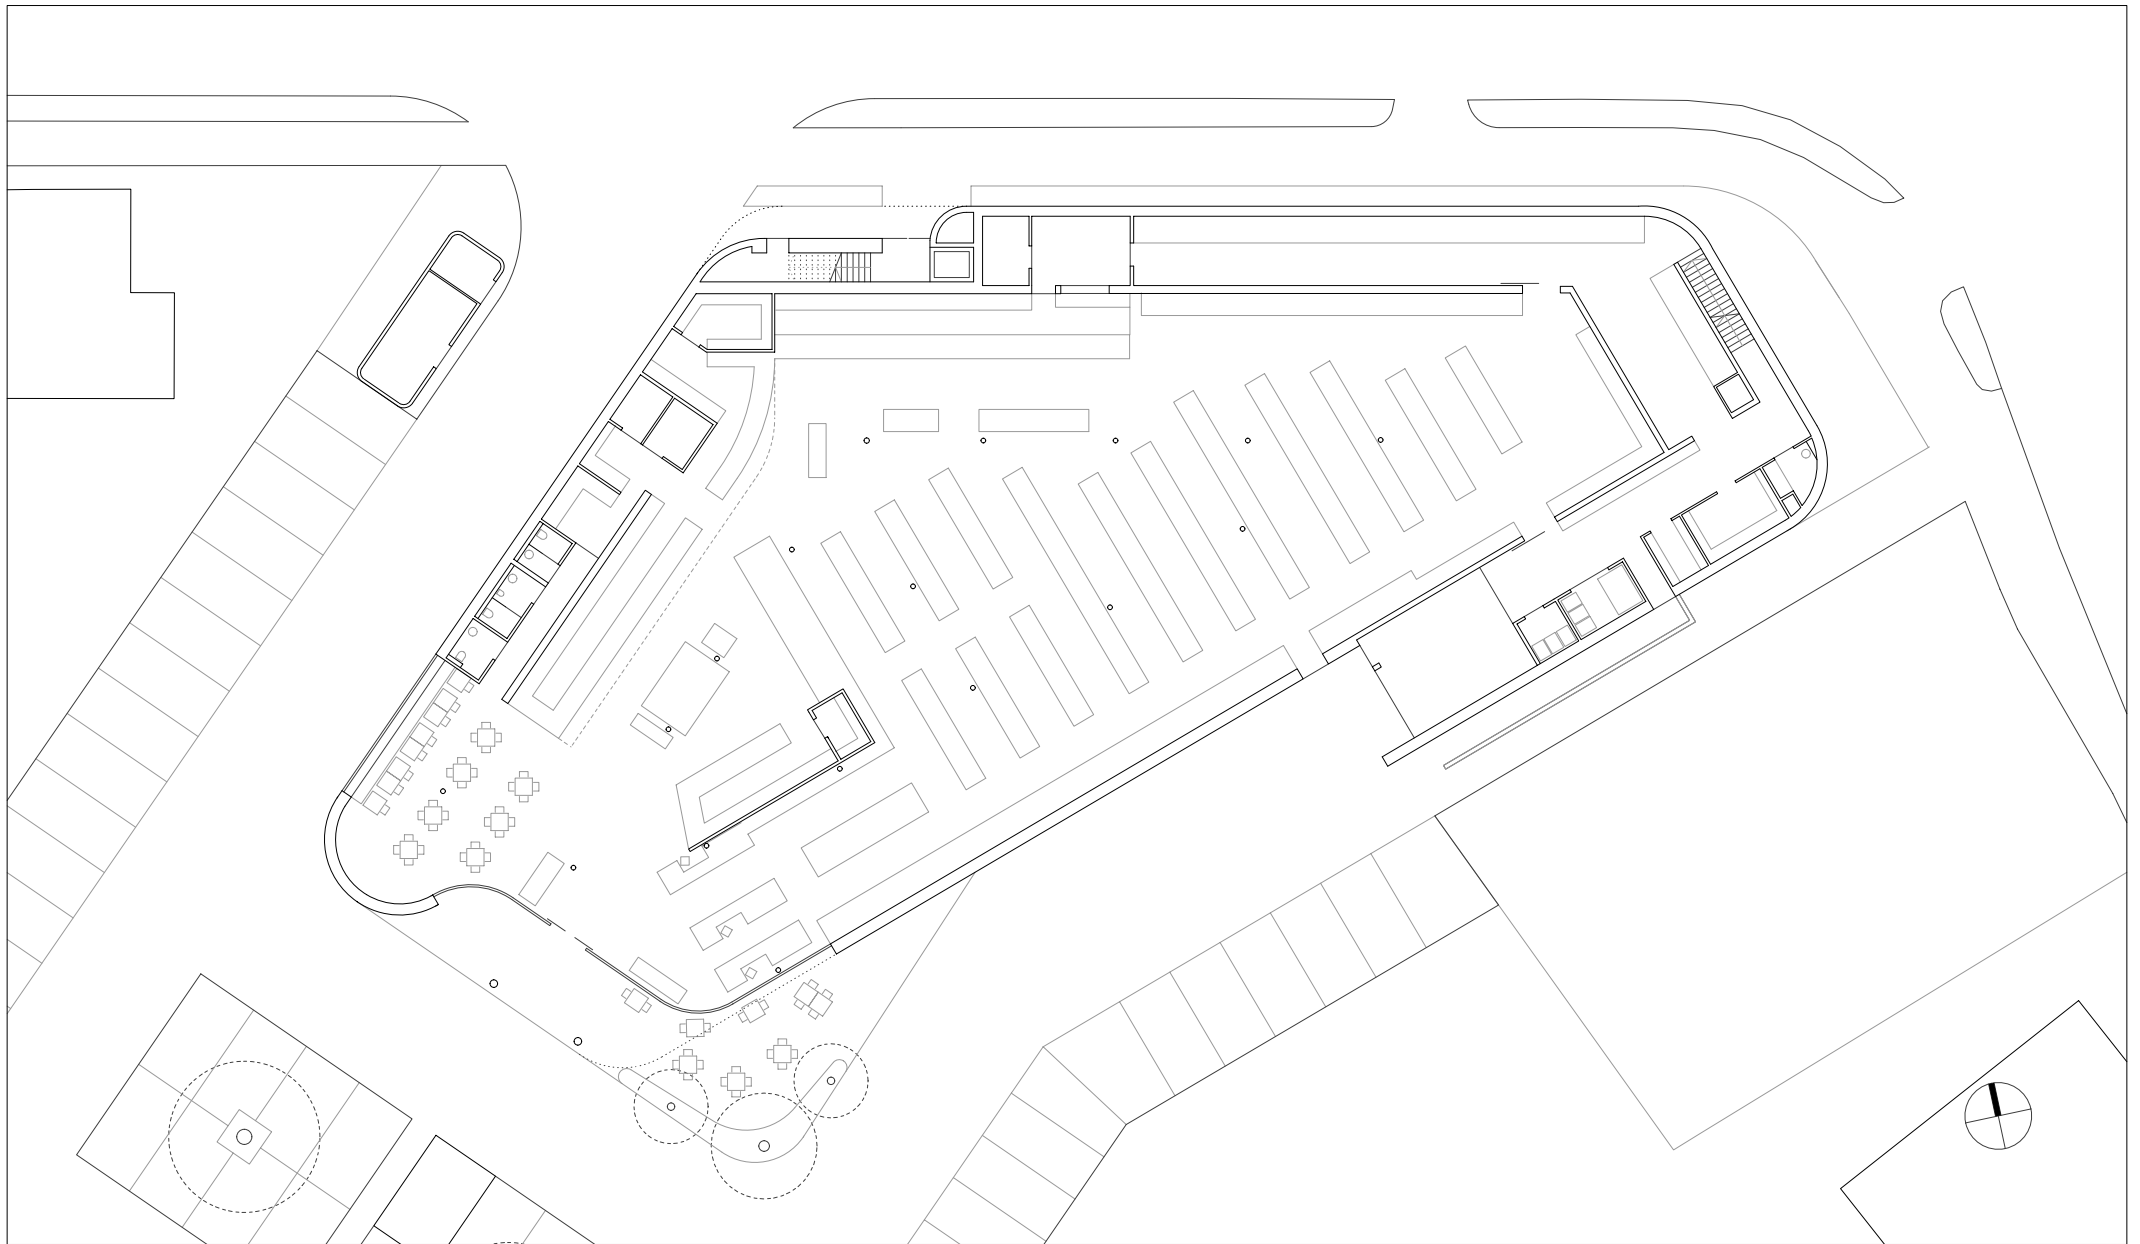

**HK ARCHITEKTEN**

Hermann Kaufmann + Partner ZT GmbH

Sportplatzweg 5, A-6858 Schwarzach, T +43 5572 58174

www.hkarchitekten.at, office@hkarchitekten.at

Publikationsplan

2\_veröffentlichungen hk V

Projektnummer / Archiv

15\_15

Format

A4

Bearbeiter

jw

Plannummer CAD

821


**M 1:350**

Projekt

**SUTTERLÜTY, FRASTANZ**

Planinhalt

**ERDGESCHOSS**

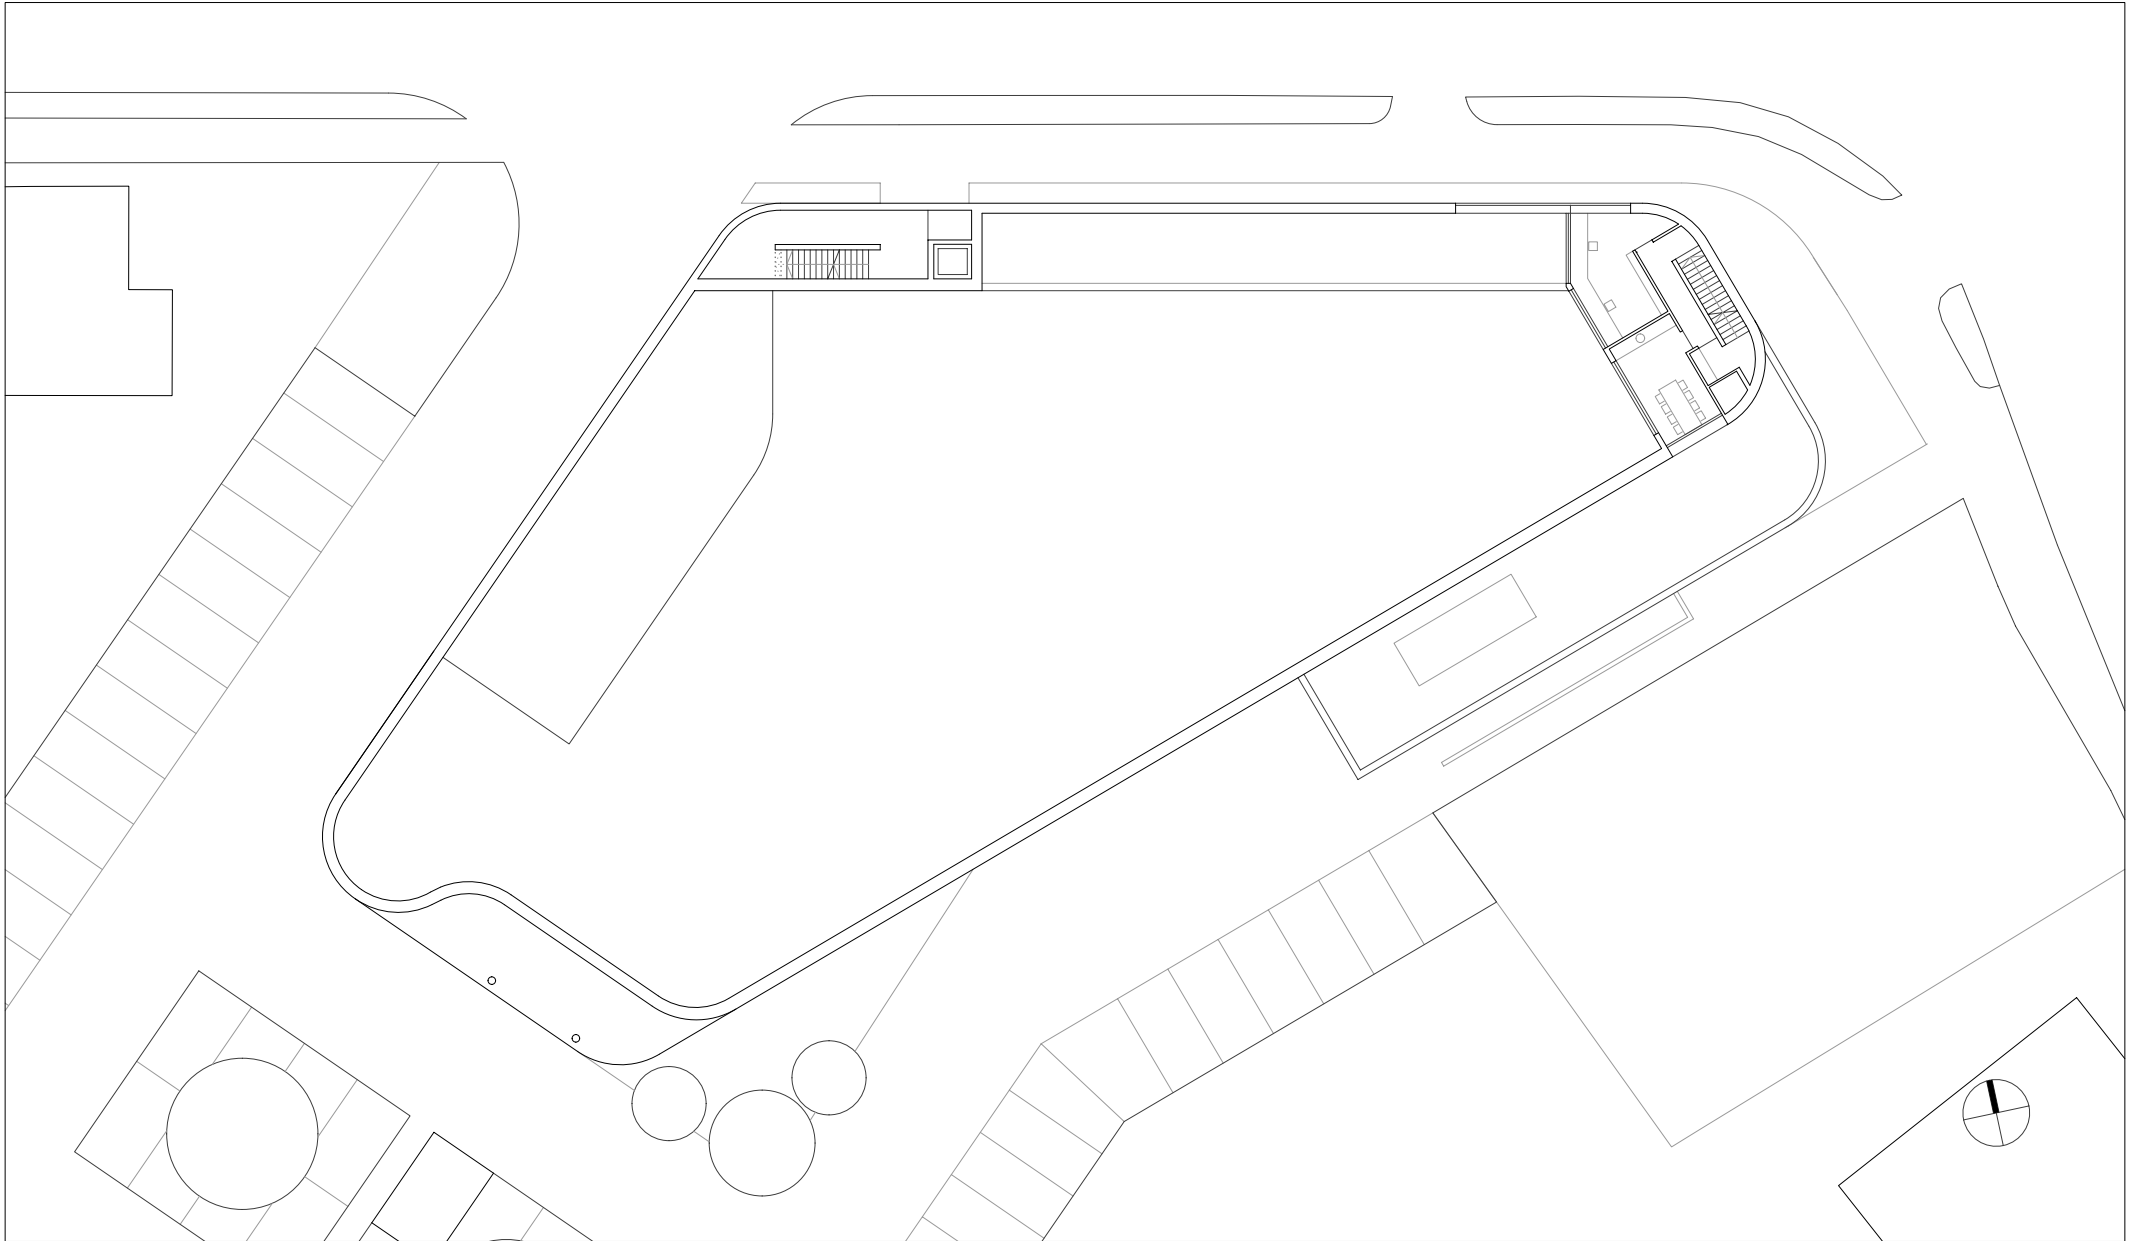

**HK ARCHITEKTEN**

Hermann Kaufmann + Partner ZT GmbH

Sportplatzweg 5, A-6858 Schwarzach, T +43 5572 58174

www.hkarchitekten.at, office@hkarchitekten.at

Publikationsplan

2\_veröffentlichungen hk V

Projektnummer / Archiv

15\_15

Format

A4

Bearbeiter

jw

Plannummer CAD

822


**M 1:350**

Projekt

**SUTTERLÜTY, FRASTANZ**

Planinhalt

**1. OBERGESCHOSS**

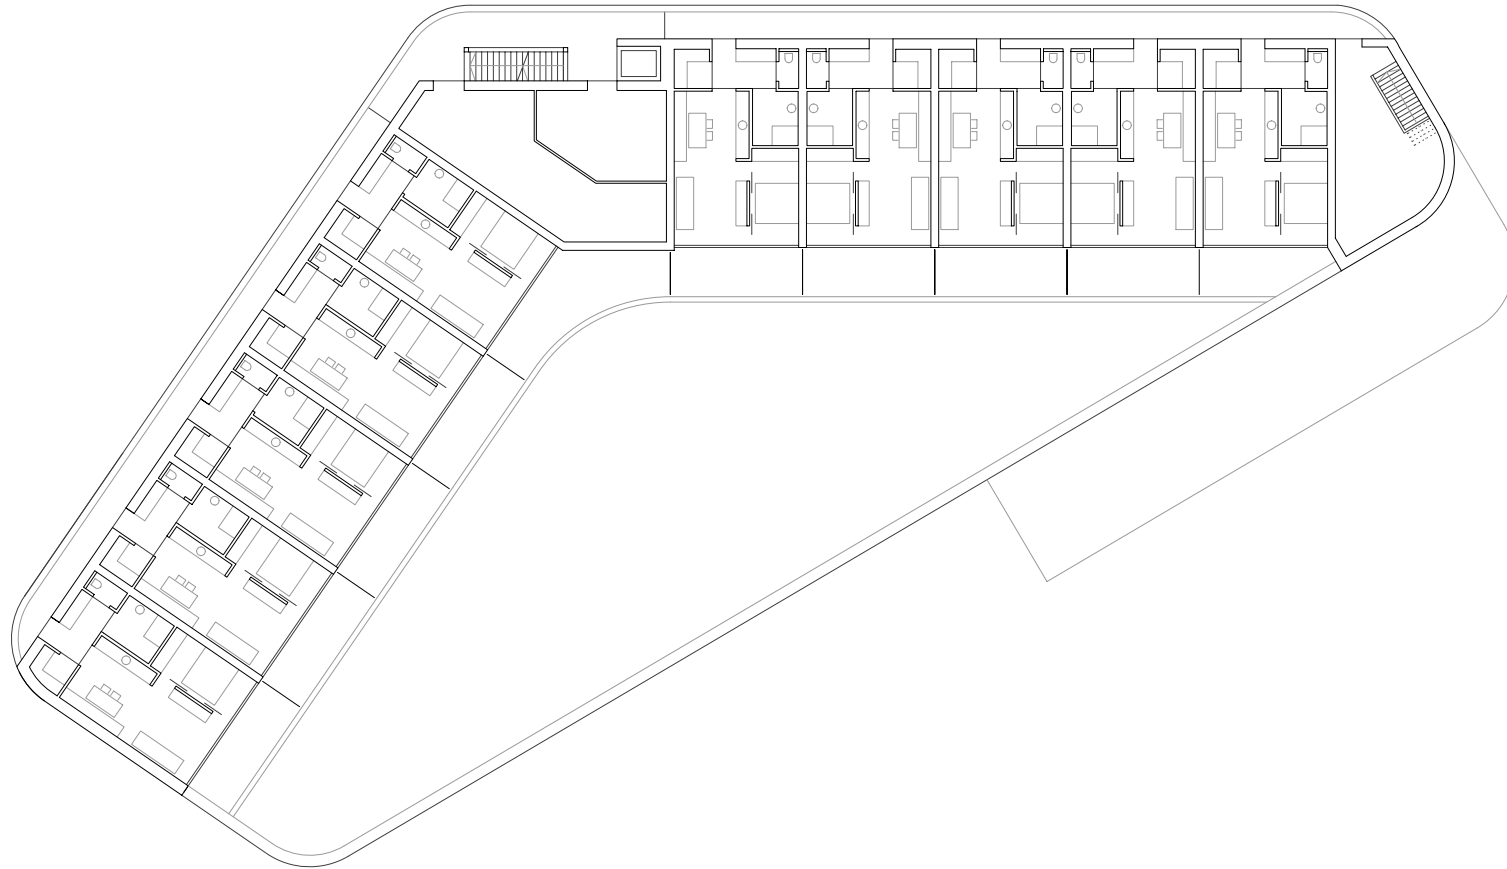

**HK ARCHITEKTEN**

Hermann Kaufmann + Partner ZT GmbH

Sportplatzweg 5, A-6858 Schwarzach, T +43 5572 58174

www.hkarchitekten.at, office@hkarchitekten.at

Publikationsplan

2\_veröffentlichungen hk V

Format

A4

Plannummer CAD

823

Projekt

**SUTTERLÜTY, FRASTANZ**

Projektnummer / Archiv

15\_15


Bearbeiter

jw

**M 1:350**

Planinhalt

**2. OBERGESCHOSS**

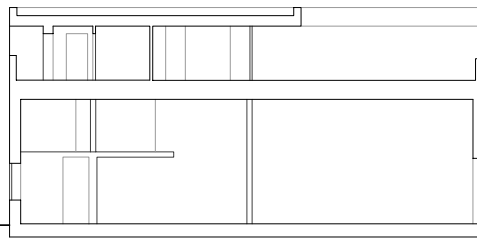

**HK ARCHITEKTEN**

Hermann Kaufmann + Partner ZT GmbH

Sportplatzweg 5, A-6858 Schwarzach, T +43 5572 58174

[www.hkarchitekten.at](http://www.hkarchitekten.at), [office@hkarchitekten.at](mailto:office@hkarchitekten.at)

Publikationsplan

2\_veroeffentlichungen hk V

Format

A4

Plannummer CAD

824

Projekt

**SUTTERLÜTY, FRASTANZ**

Projektnummer / Archiv

15\_15

Bearbeiter

jw

**M 1:350**

Planinhalt

**QUERSCHNITT**



**HK ARCHITEKTEN**

Hermann Kaufmann + Partner ZT GmbH

Sportplatzweg 5, A-6858 Schwarzach, T +43 5572 58174

www.hkarchitekten.at, office@hkarchitekten.at

Publikationsplan

2\_veröffentlichungen hk V

Format

A4

Plannummer CAD

895

Projekt

**SUTTERLÜTY, FRASTANZ**

Projektnummer / Archiv

15\_15


Bearbeiter


jw

**M 1:50**

Planinhalt

**FASSADENSCHNITT**

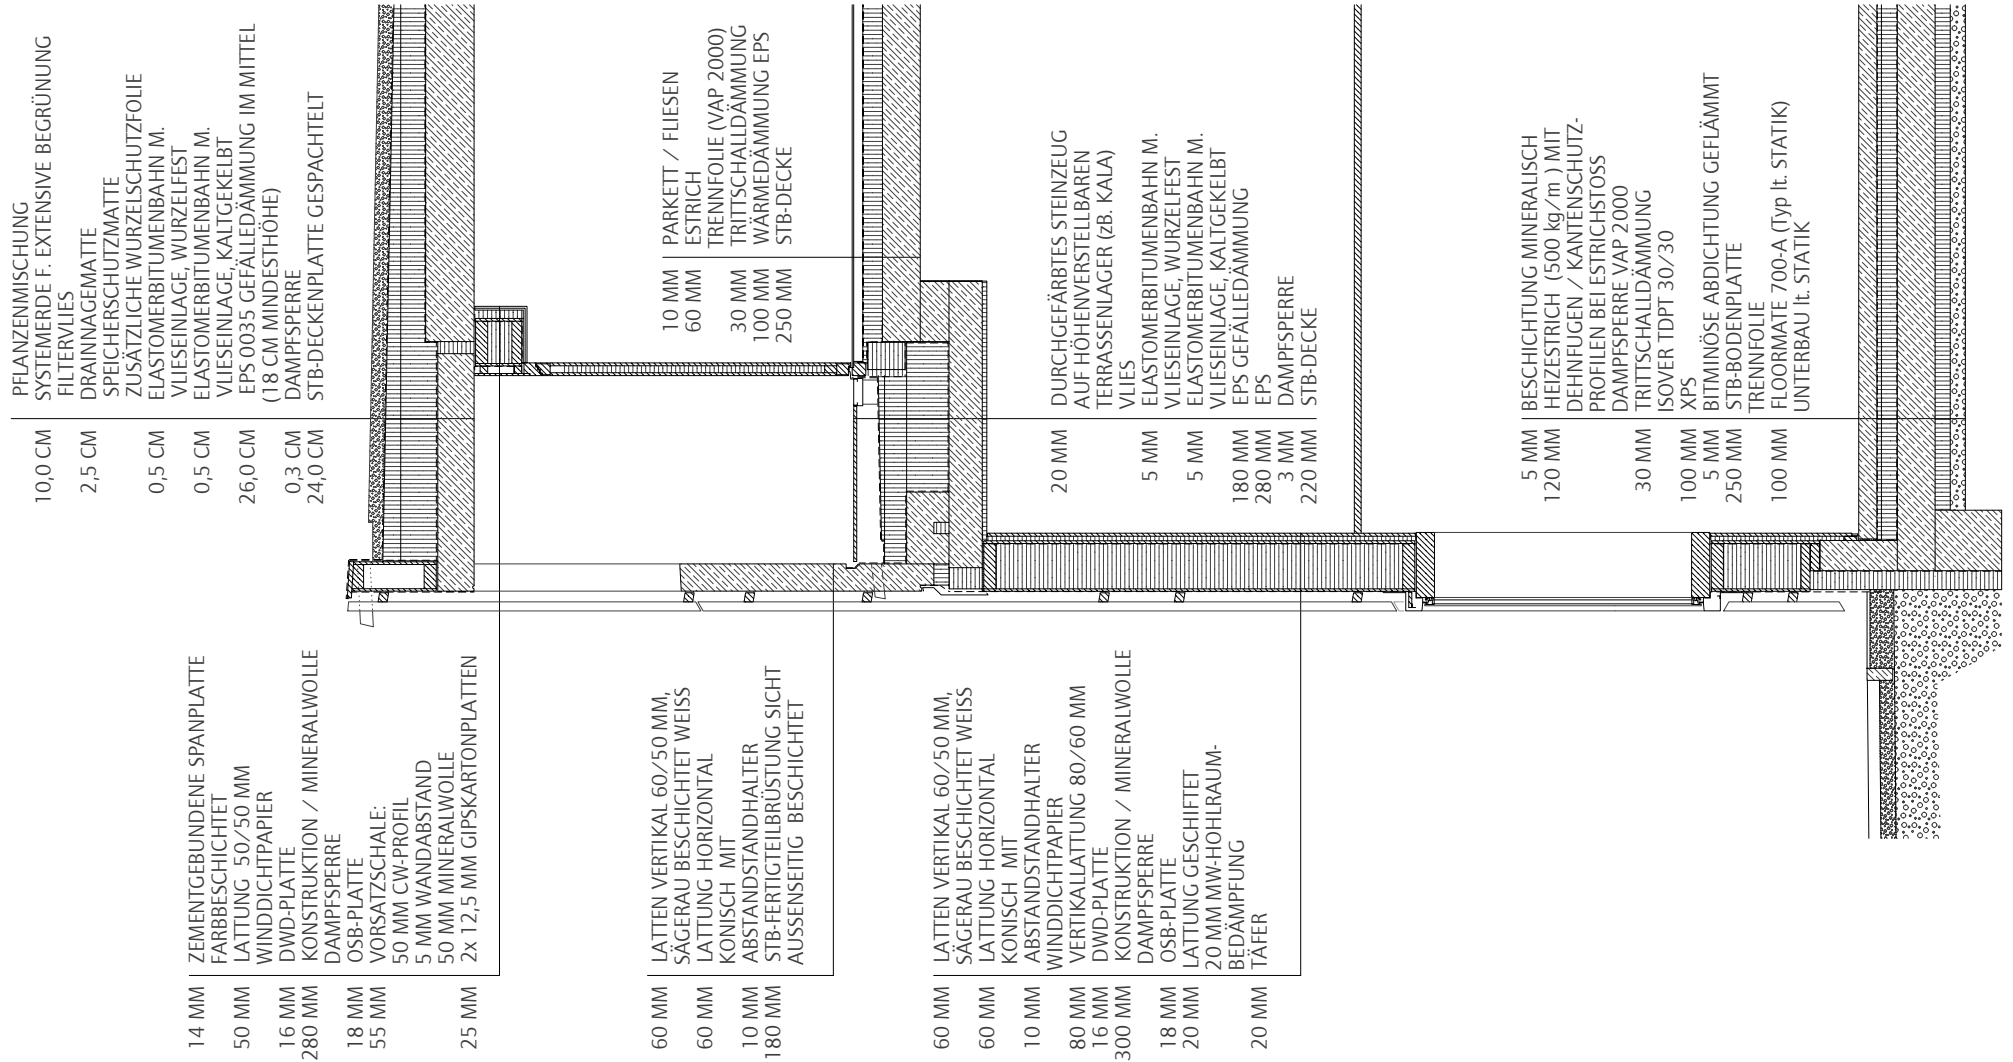

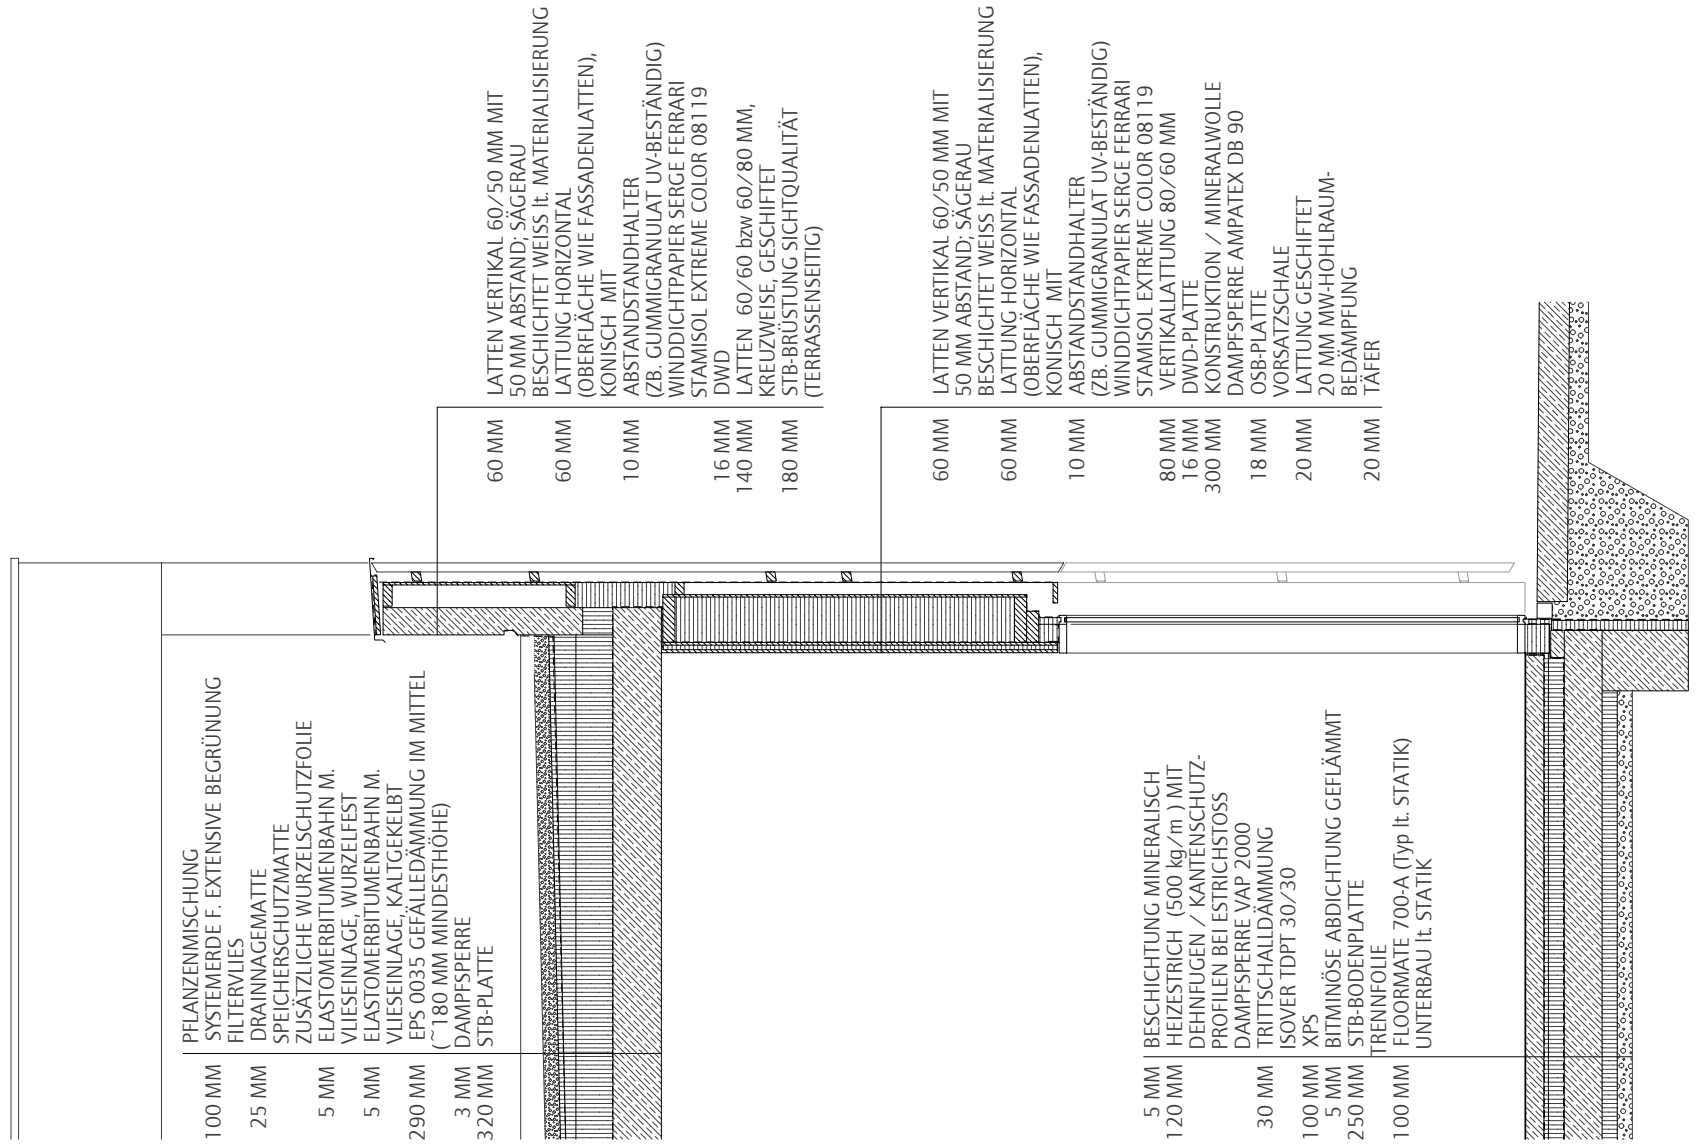

**HK ARCHITEKTEN**

Hermann Kaufmann + Partner ZT GmbH

Sportplatzweg 5, A-6858 Schwarzach, T +43 5572 58174

www.hkarchitekten.at, office@hkarchitekten.at

Publikationsplan

2\_veröffentlichungen hk V

Format

A4

Plannummer CAD

896

Projekt

**SUTTERLÜTY, FRASTANZ**

Projektnummer / Archiv

15\_15

Bearbeiter

jw

**M 1:50**

Planinhalt

**FASSADENSCHNITT**