

**HK ARCHITEKTEN**

Hermann Kaufmann + Partner ZT GmbH

Sportplatzweg 5, A-6858 Schwarzach, T +43 5572 58174

[www.hkarchitekten.at](http://www.hkarchitekten.at), [office@hkarchitekten.at](mailto:office@hkarchitekten.at)

Publikationsplan

2\_veröffentlichungen hk IV

Format

A4

Plannummer CAD

255

Projekt

**VKW BETRIEBSSTELLE, LINDENBERG**

Projektnummer / Archiv

15\_25

Bearbeiter

jw

**M 1:1500**

Planinhalt

**LAGEPLAN**



**HK ARCHITEKTEN**

Hermann Kaufmann + Partner ZT GmbH

Sportplatzweg 5, A-6858 Schwarzach, T +43 5572 58174

www.hkarchitekten.at, office@hkarchitekten.at

Publikationsplan

2\_veröffentlichungen hk IV

Format

A4

Plannummer CAD

256

Projekt

**VKW BETRIEBSSTELLE, LINDENBERG**

Projektnummer / Archiv

15\_25


Bearbeiter

jw

**M 1:400**

Planinhalt

**UNTERGESCHOSS**

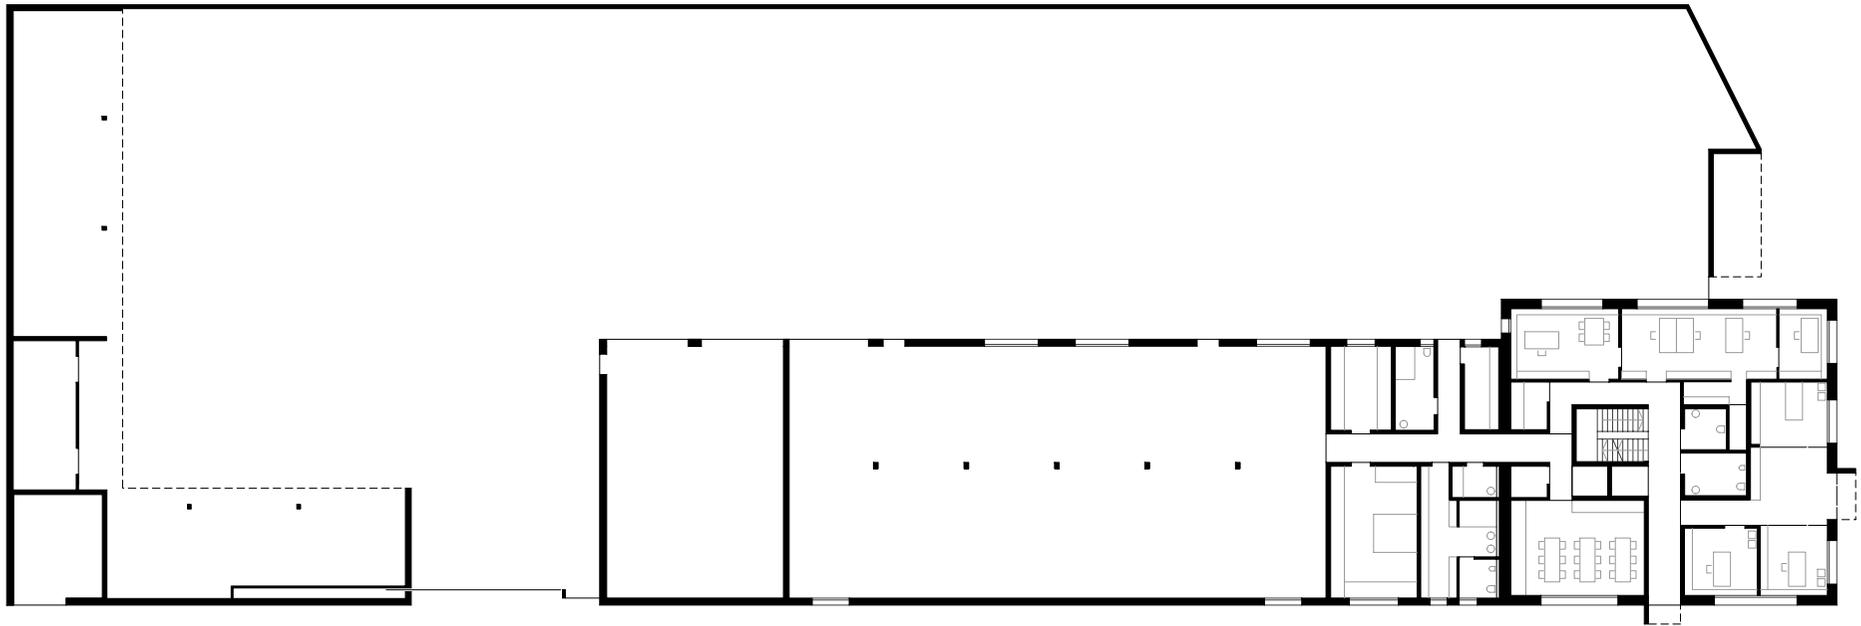

**HK ARCHITEKTEN**

Hermann Kaufmann + Partner ZT GmbH

Sportplatzweg 5, A-6858 Schwarzach, T +43 5572 58174

www.hkarchitekten.at, office@hkarchitekten.at

Publikationsplan

2\_veröffentlichungen hk IV

Format

A4

Plannummer CAD

257

Projekt

**VKW BETRIEBSSTELLE, LINDENBERG**

Projektnummer / Archiv

15\_25


Bearbeiter

jw

**M 1:400**

Planinhalt

**ERDGESCHOSS**

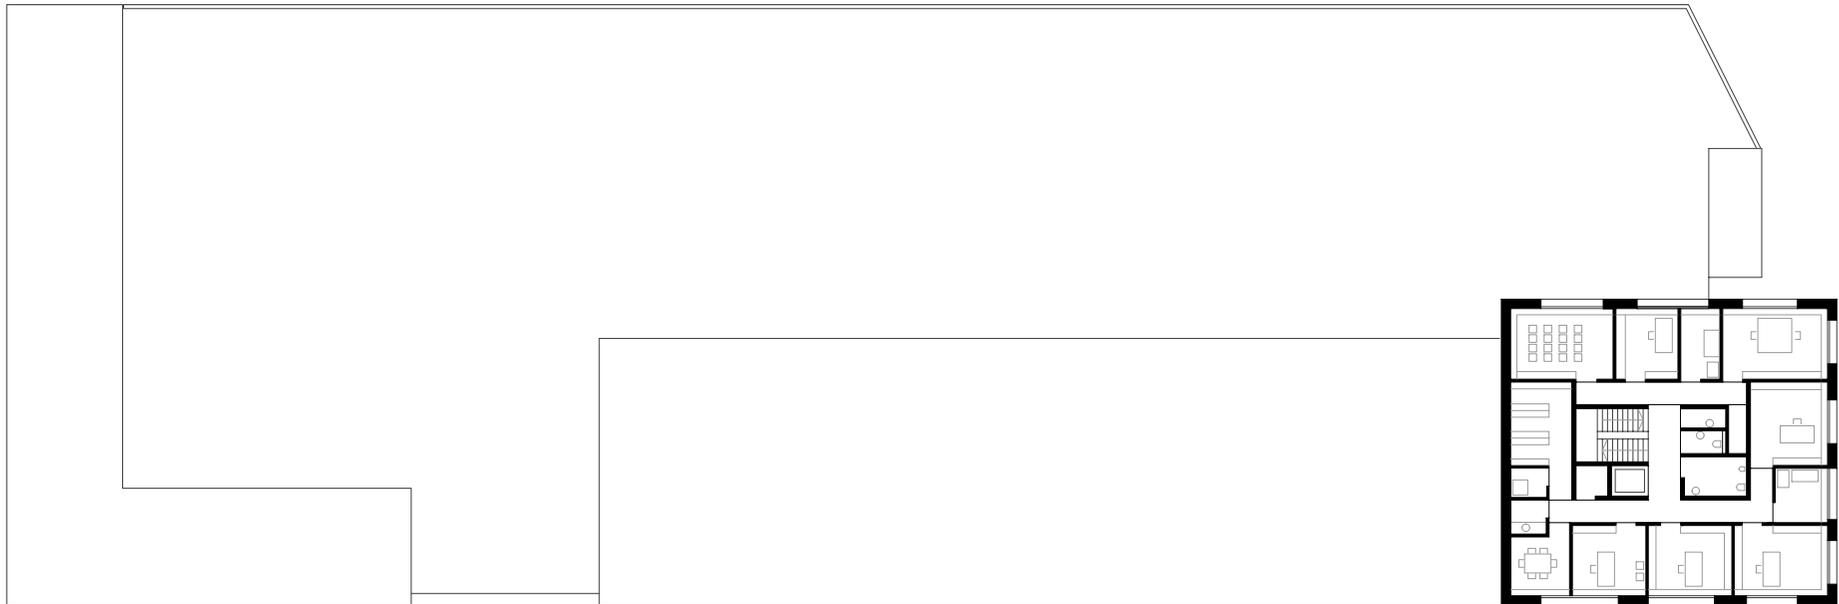

**HK ARCHITEKTEN**

Hermann Kaufmann + Partner ZT GmbH

Sportplatzweg 5, A-6858 Schwarzach, T +43 5572 58174

www.hkarchitekten.at, office@hkarchitekten.at

Publikationsplan

2\_veröffentlichungen hk IV

Format

A4

Plannummer CAD

258

Projekt

**VKW BETRIEBSSTELLE, LINDENBERG**

Projektnummer / Archiv

15\_25


Bearbeiter

jw

**M 1:400**

Planinhalt

**OBERGESCHOSS**

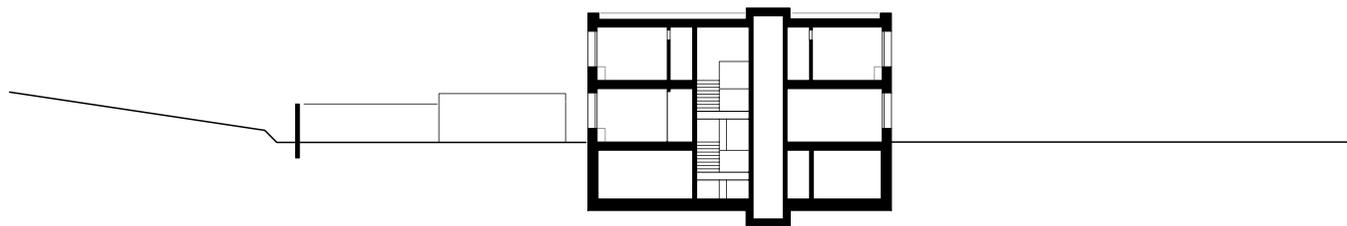

**HK ARCHITEKTEN**

Hermann Kaufmann + Partner ZT GmbH

Sportplatzweg 5, A-6858 Schwarzach, T +43 5572 58174

www.hkarchitekten.at, office@hkarchitekten.at

Publikationsplan

2\_veröffentlichungen hk IV

Format

A4

Plannummer CAD

259

Projekt

**VKW BETRIEBSSTELLE, LINDENBERG**

Projektnummer / Archiv

15\_25



Bearbeiter

jw

**M 1:400**

Planinhalt

**QUERSCHNITT**

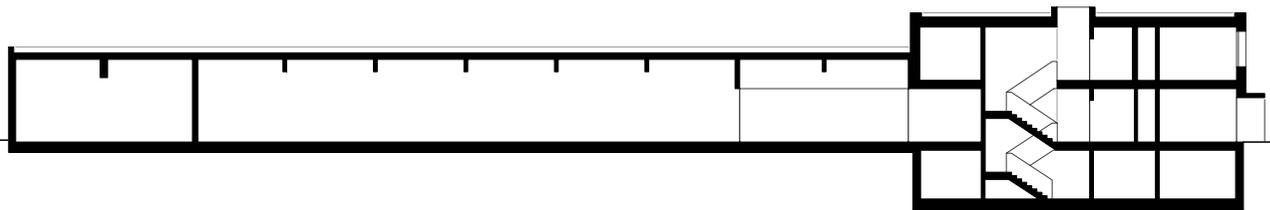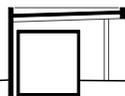

**HK ARCHITEKTEN**

Hermann Kaufmann + Partner ZT GmbH

Sportplatzweg 5, A-6858 Schwarzach, T +43 5572 58174

[www.hkarchitekten.at](http://www.hkarchitekten.at), [office@hkarchitekten.at](mailto:office@hkarchitekten.at)

Publikationsplan

2\_veröffentlichungen hk IV

Format

A4

Plannummer CAD

260

Projekt

**VKW BETRIEBSSTELLE, LINDENBERG**

Projektnummer / Archiv

15\_25

Bearbeiter

jw

**M 1:400**

Planinhalt

**LÄNGSSCHNITT**