



Architekten **Hermann Kaufmann ZT GmbH**

Sportplatzweg 5 A-6858 Schwarzach
 T +43 (0)5572 58174 www.hermann-kaufmann.at
 office@hermann-kaufmann.at



Publikationsplan

2_veröffentlichungen hk V

Format

A4

Plannummer CAD

5000

Projekt

ALTSTOFFSAMMELZENTRUM HOFSTEIG

Projektnummer Archiv

15_37


Bearbeiter

LG

M 1:2000

Planinhalt

LAGEPLAN

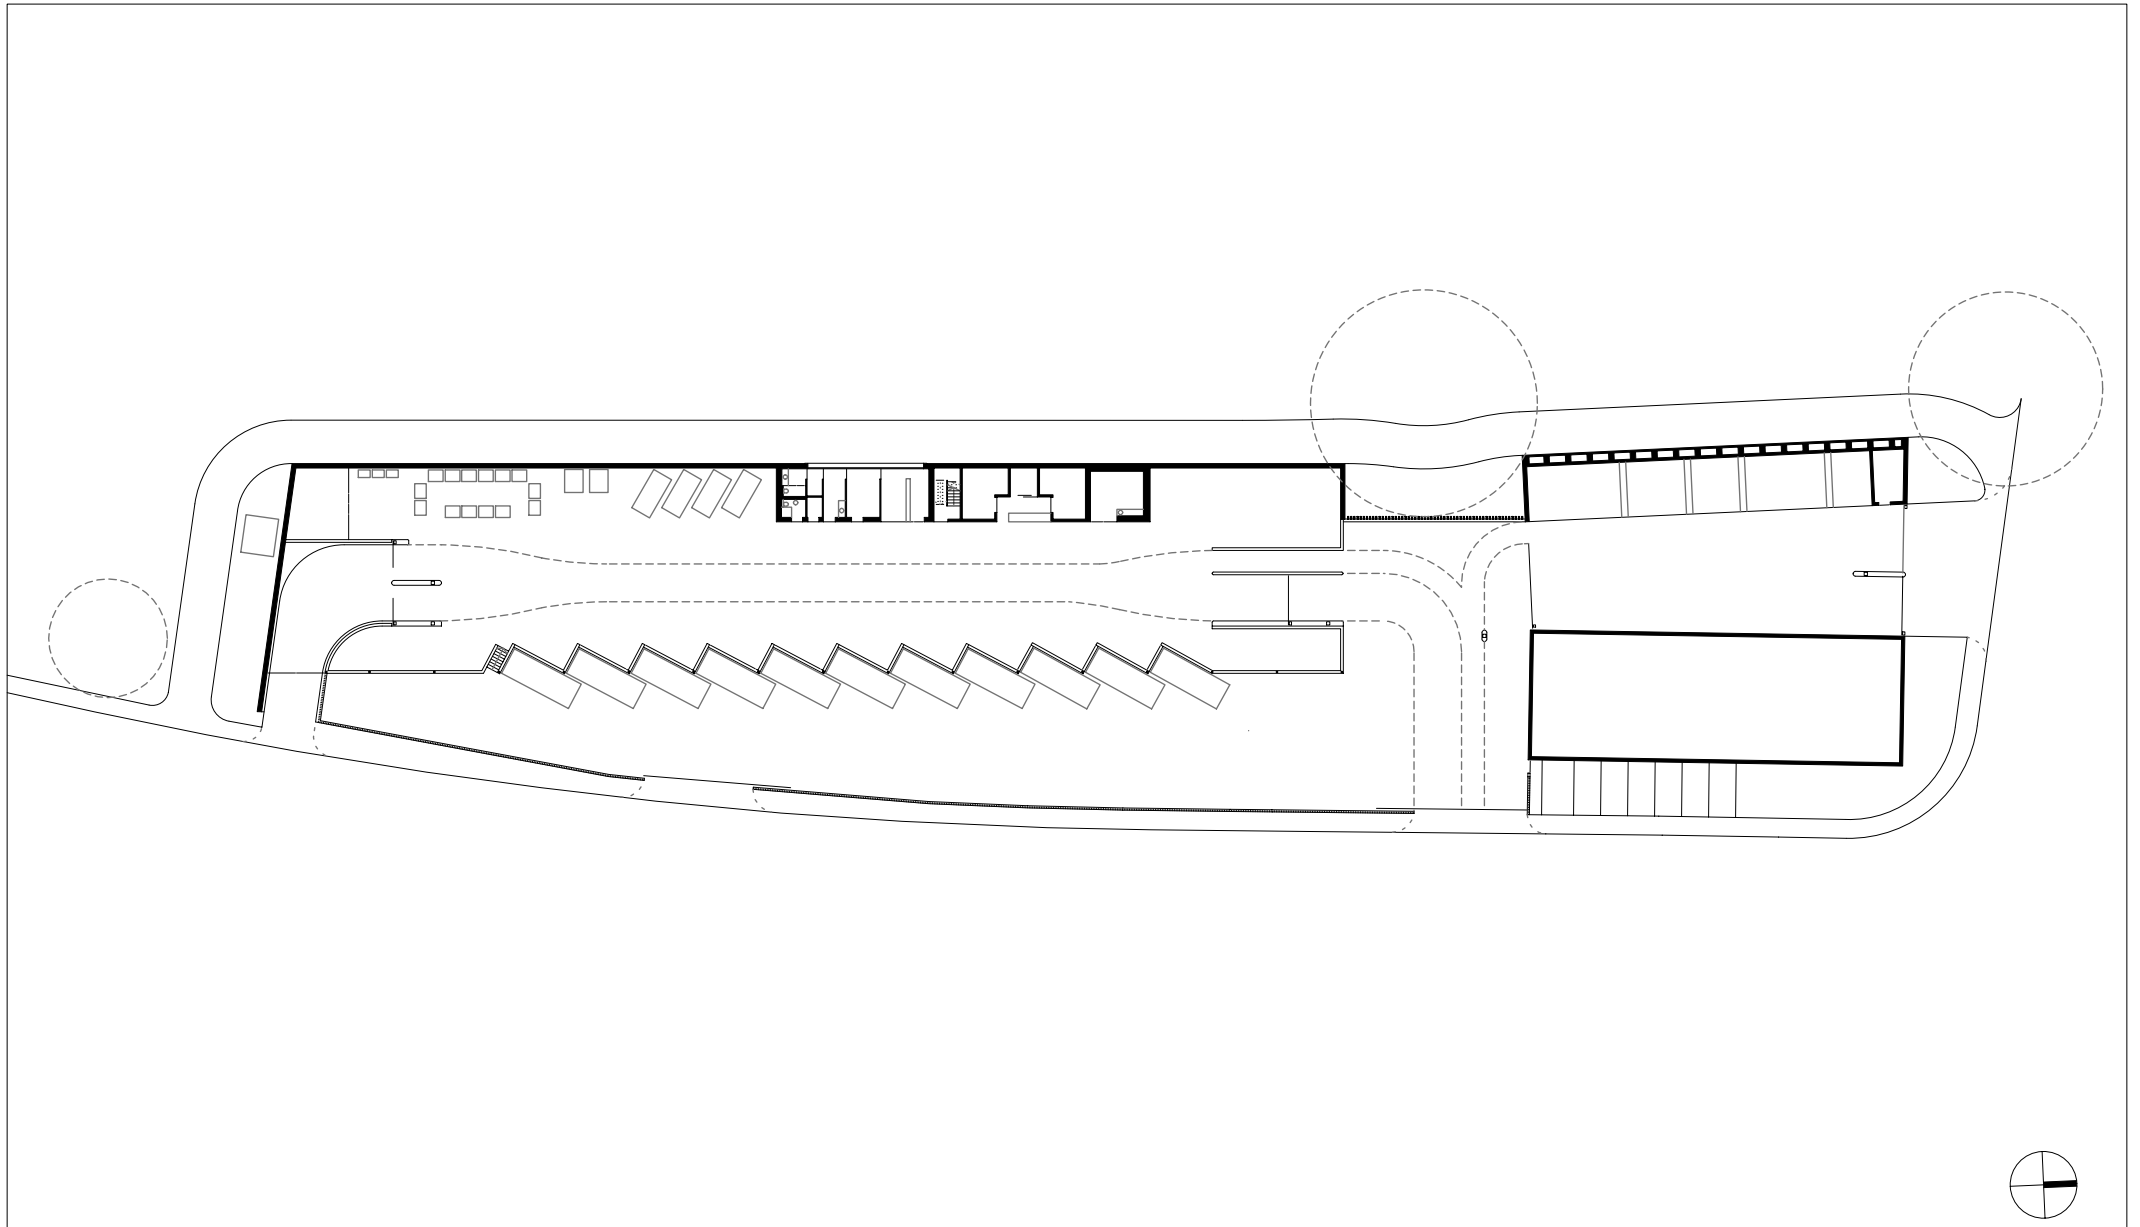

Architekten **Hermann Kaufmann ZT GmbH**

Sportplatzweg 5 A-6858 Schwarzach
 T +43 (0)5572 58174 www.hermann-kaufmann.at
 office@hermann-kaufmann.at



Publikationsplan

2_veröffentlichungen hk V

Projektnummer Archiv

15_37

Format

A4

Bearbeiter

LG

Plannummer CAD

5001


M 1:700

Projekt

ALTSTOFFSAMMELZENTRUM HOFSTEIG

Planinhalt

ERDGESCHOSS

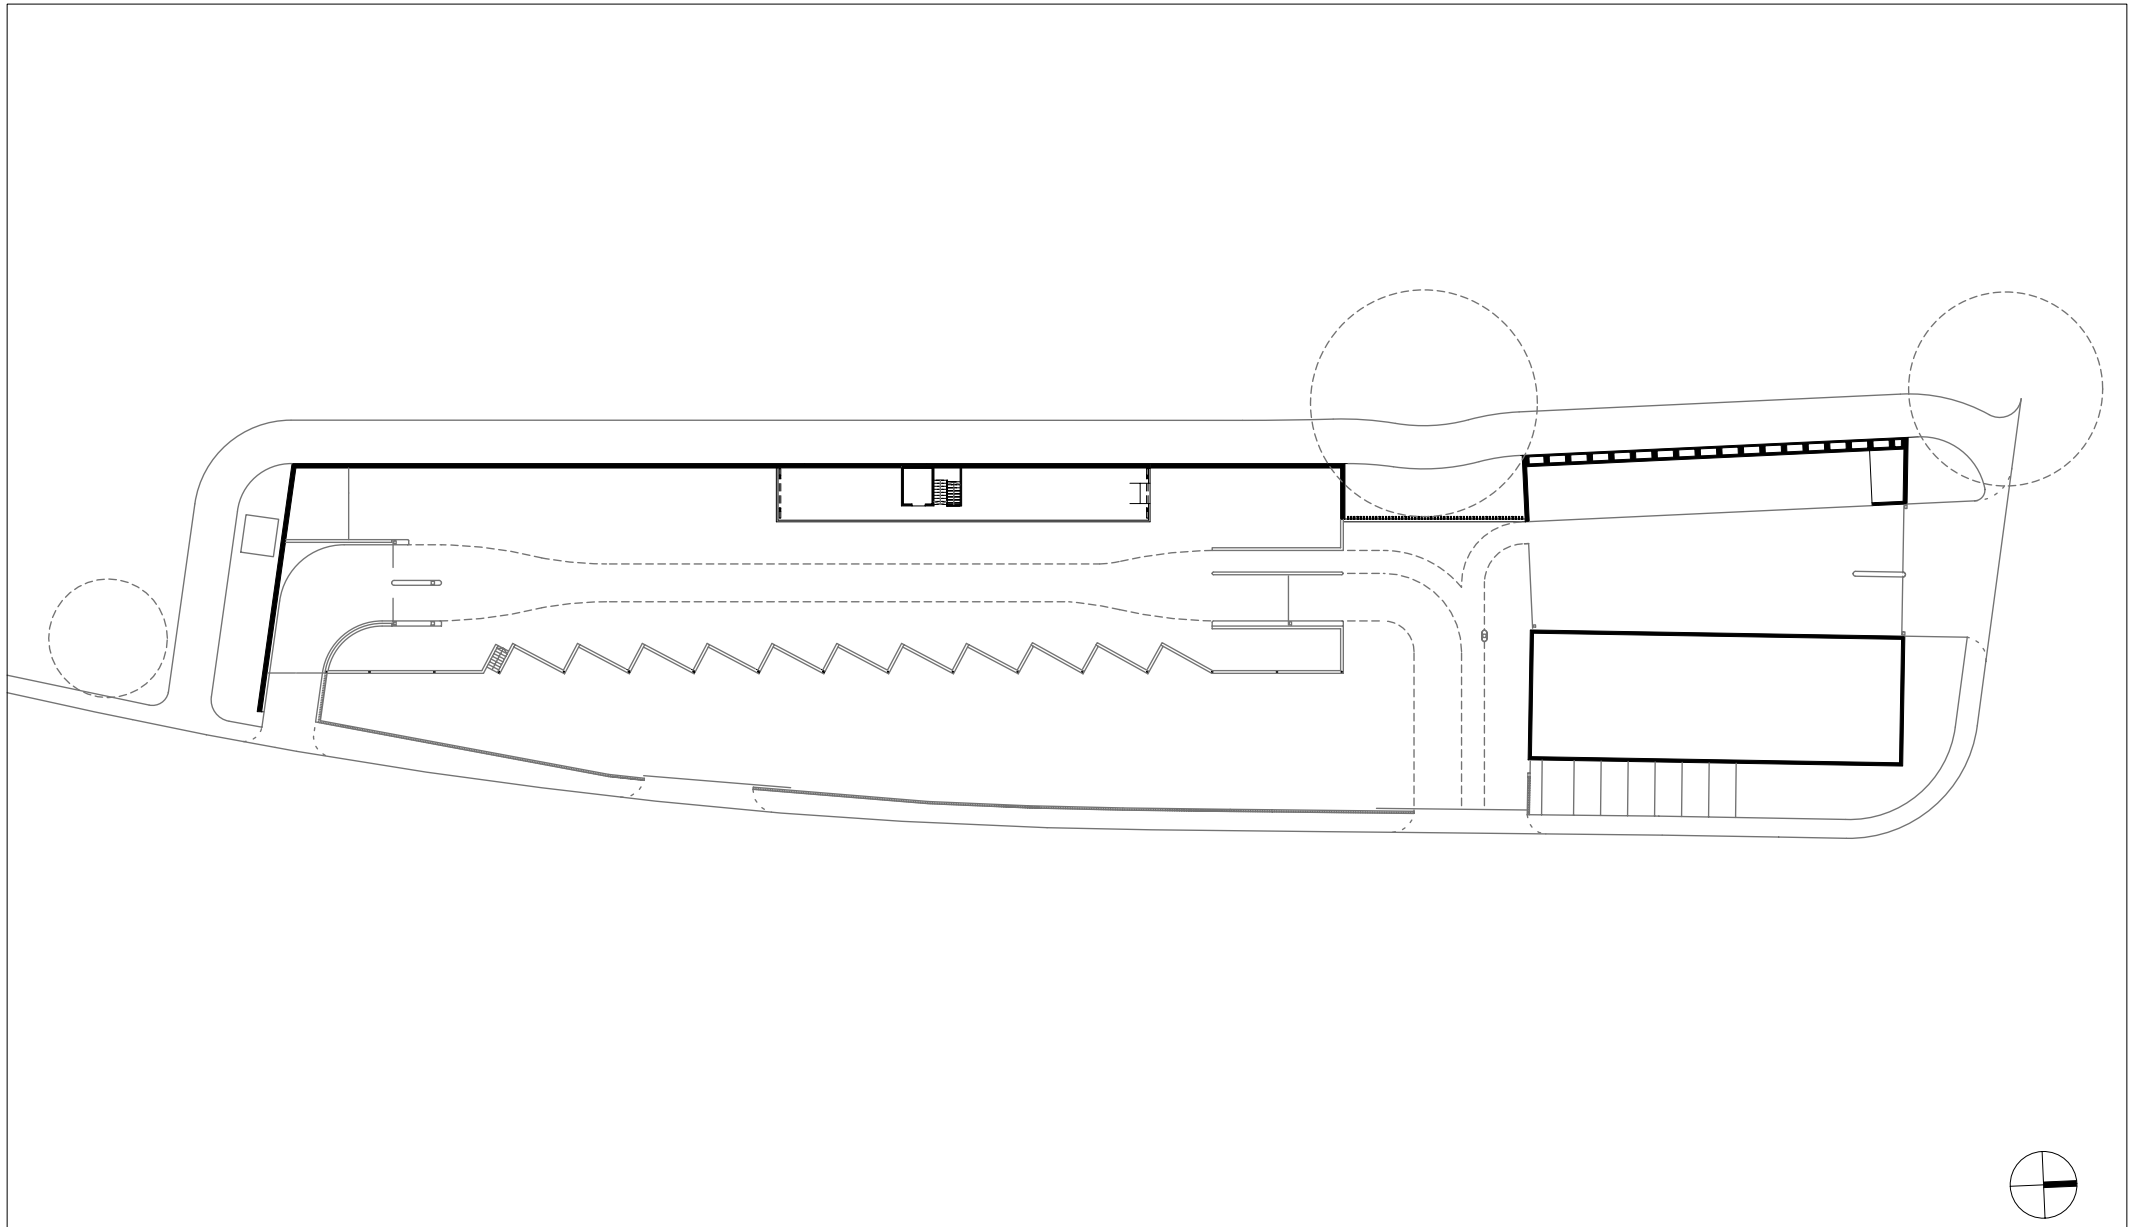

Architekten **Hermann Kaufmann ZT GmbH**

Sportplatzweg 5 A-6858 Schwarzach
 T +43 (0)5572 58174 www.hermann-kaufmann.at
 office@hermann-kaufmann.at



Publikationsplan

2_veröffentlichungen hk V

Format

A4

Plannummer CAD

5002

Projekt

ALTSTOFFSAMMELZENTRUM HOFSTEIG

Projektnummer Archiv

15_37


Bearbeiter

LG

M 1:700

Planinhalt

OBERGESCHOSS

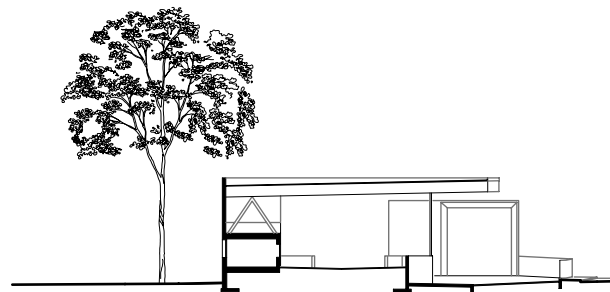

Architekten **Hermann Kaufmann ZT GmbH**

Sportplatzweg 5 A-6858 Schwarzach
T +43 (0)5572 58174 www.hermann-kaufmann.at
office@hermann-kaufmann.at



Publikationsplan

2_veröffentlichungen hk V

Format

A4

Plannummer CAD

5003

Projekt

ALTSTOFFSAMMELZENTRUM HOFSTEIG

Projektnummer Archiv

15_37


Bearbeiter

LG

M 1:700

Planinhalt

QUERSCHNITT

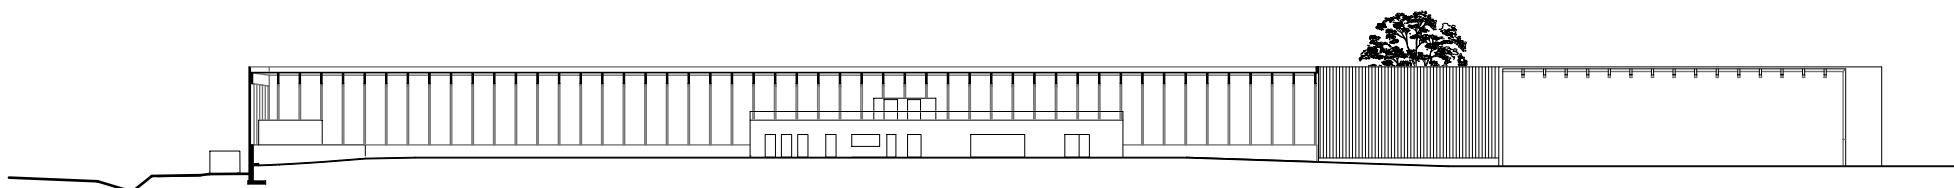

Architekten **Hermann Kaufmann ZT GmbH**

Sportplatzweg 5 A-6858 Schwarzach
 T +43 (0)5572 58174 www.hermann-kaufmann.at
 office@hermann-kaufmann.at



Publikationsplan

2_veröffentlichungen hk V

Projektnummer Archiv

15_37

Format

A4

Bearbeiter

LG

Plannummer CAD

5004

M 1:700

Projekt

ALTSTOFFSAMMELZENTRUM HOFSTEIG

Planinhalt

LÄNGSSCHNITT