





**HK ARCHITEKTEN**

Hermann Kaufmann + Partner ZT GmbH

Sportplatzweg 5, A-6858 Schwarzach, T +43 5572 58174

[www.hkarchitekten.at](http://www.hkarchitekten.at), [office@hkarchitekten.at](mailto:office@hkarchitekten.at)

Publikationsplan

2\_veroeffentlichungen hk V

Format

A4

Plannummer CAD

170

Projekt

**KAUFMANN, LINGENAU**

Projektnummer / Archiv

16\_05


Bearbeiter

jw

**M 1:500**

Planinhalt

**LAGEPLAN**

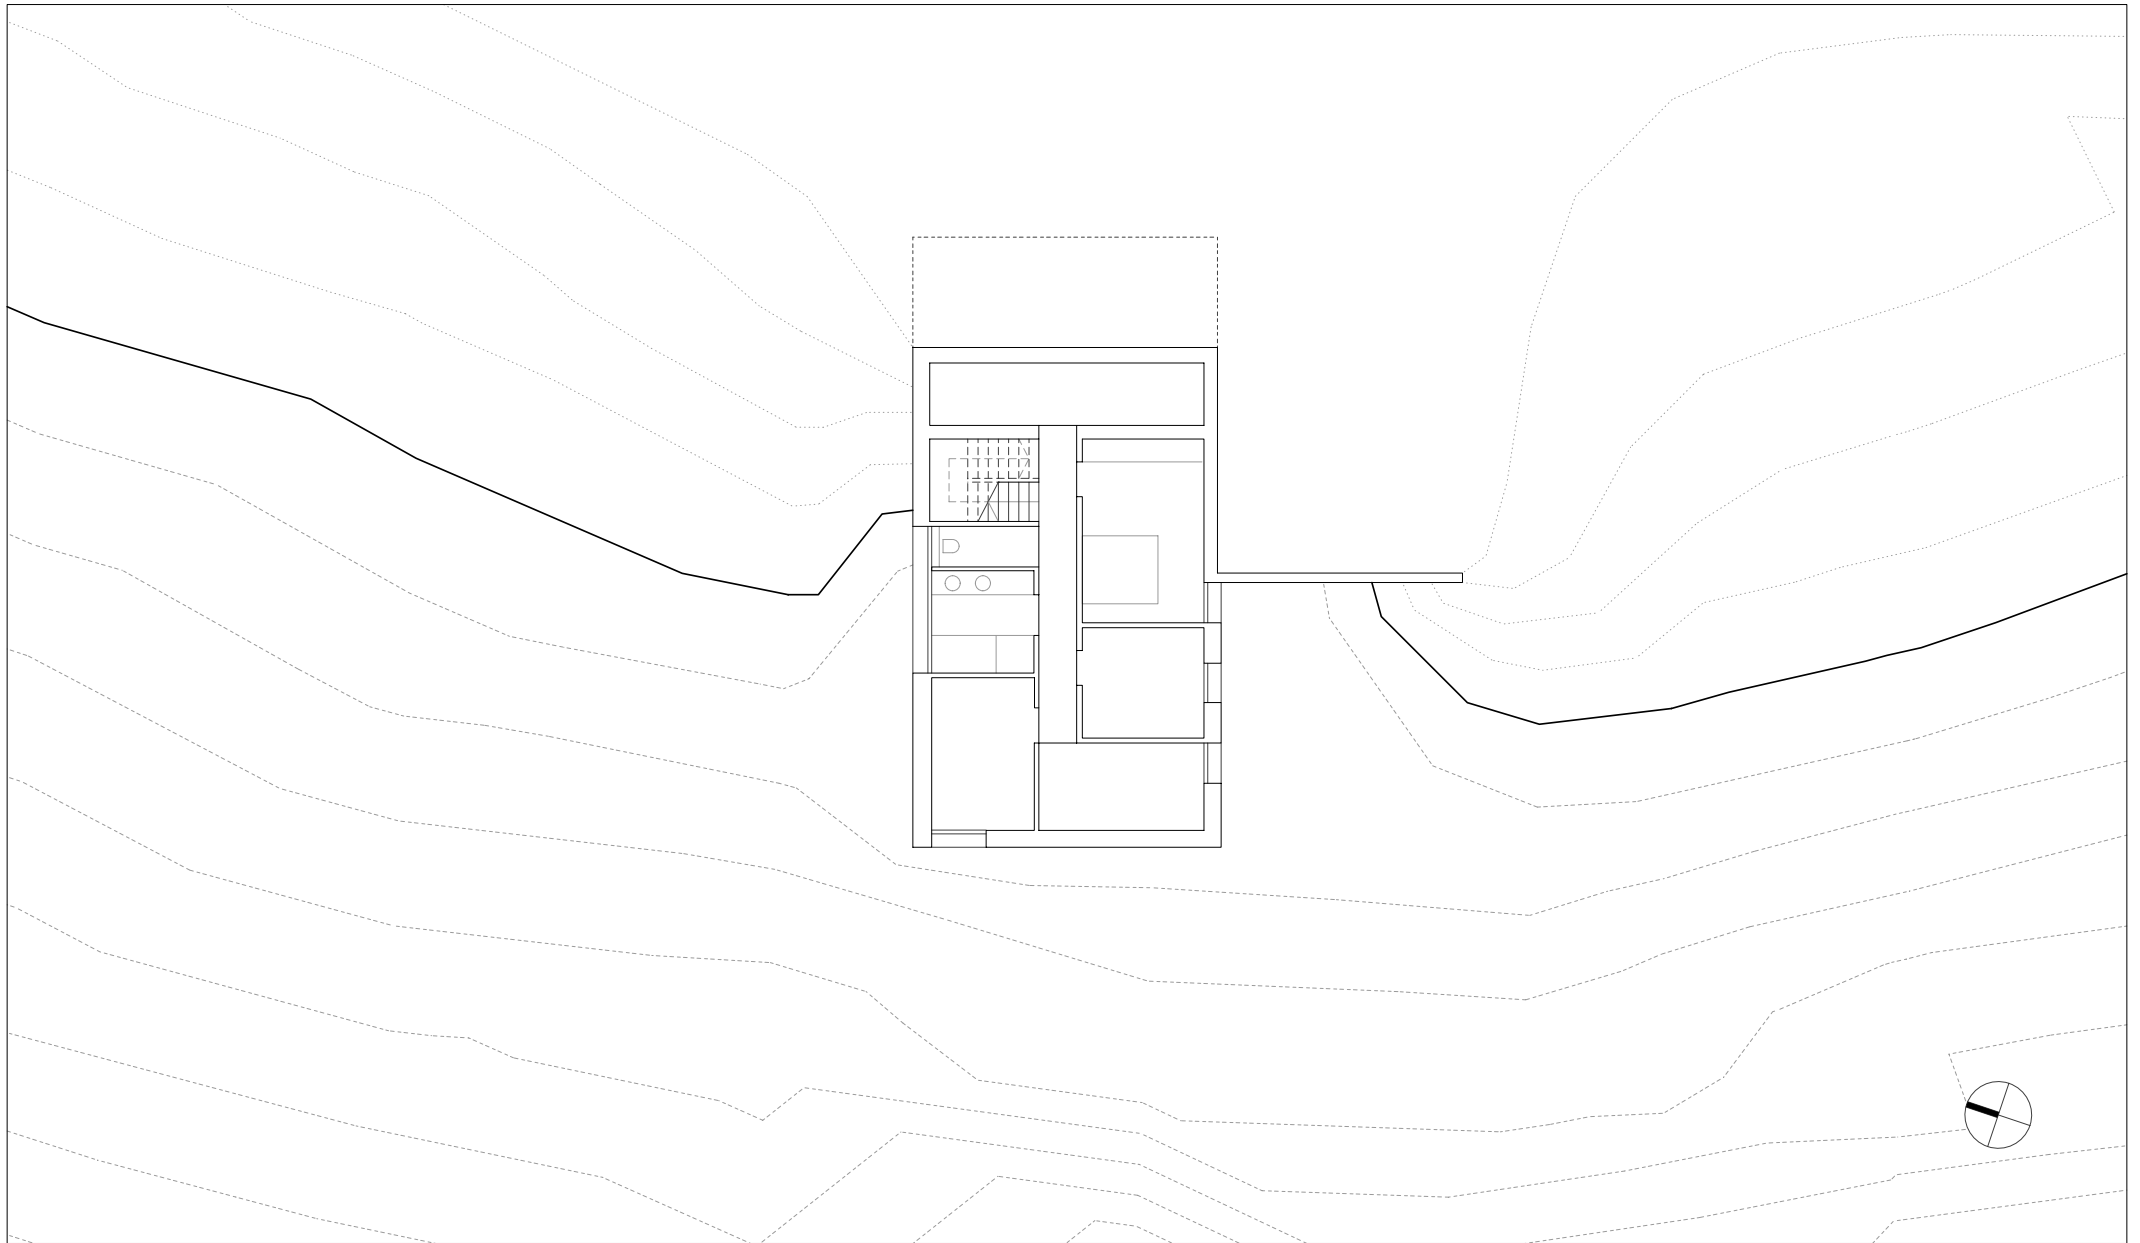

**HK ARCHITEKTEN**

Hermann Kaufmann + Partner ZT GmbH

Sportplatzweg 5, A-6858 Schwarzach, T +43 5572 58174

www.hkarchitekten.at, office@hkarchitekten.at

Publikationsplan

2\_veröffentlichungen hk V

Format

A4

Plannummer CAD

171

Projekt

**KAUFMANN, LINGENAU**

Projektnummer / Archiv

16\_05


Bearbeiter

jw

**M 1:200**

Planinhalt

**UNTERGESCHOSS**

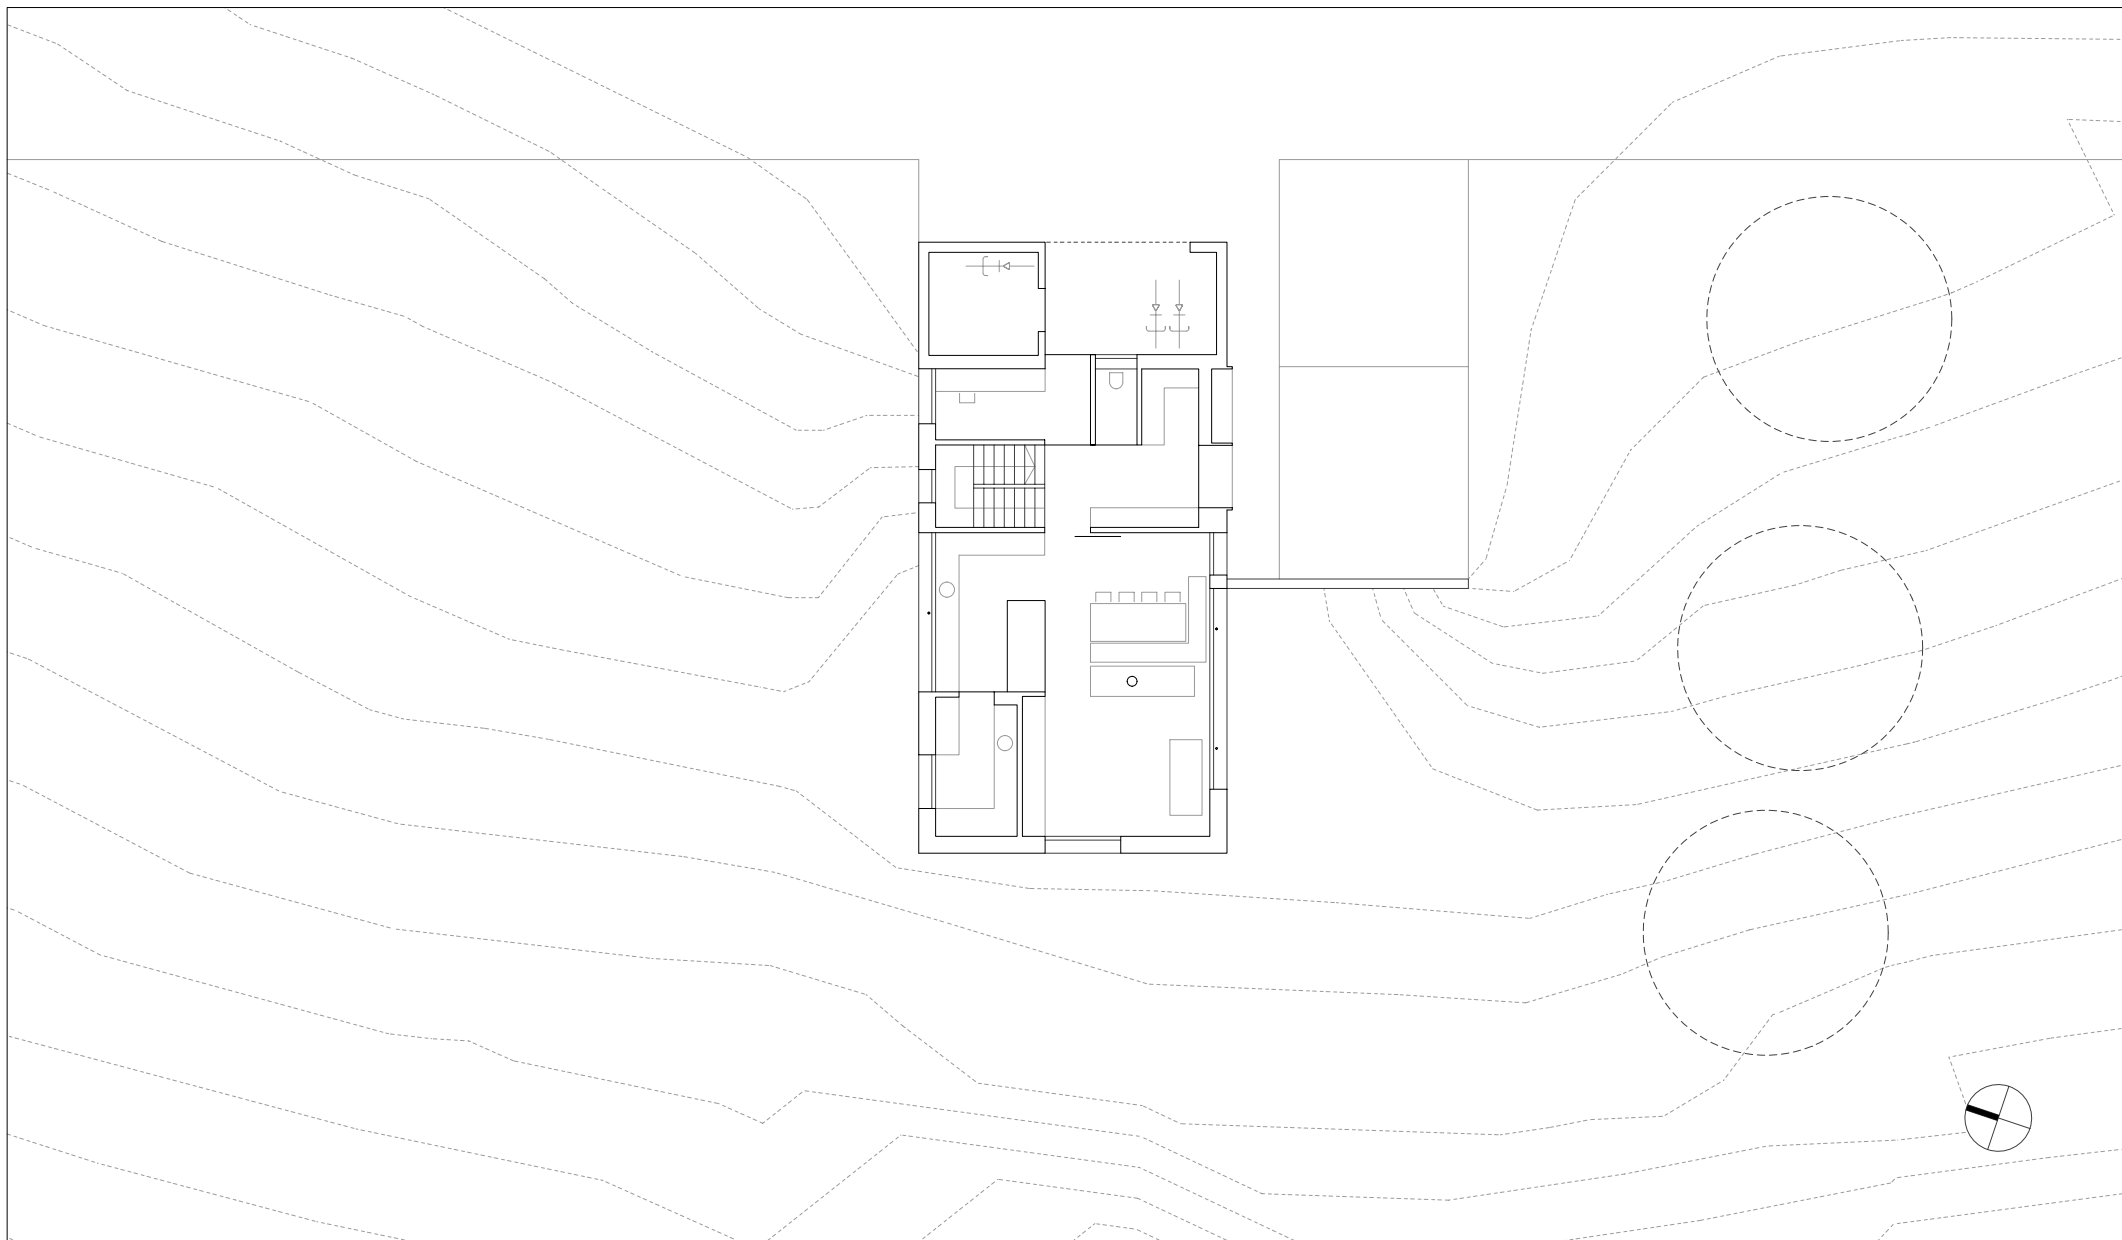

**HK ARCHITEKTEN**

Hermann Kaufmann + Partner ZT GmbH

Sportplatzweg 5, A-6858 Schwarzach, T +43 5572 58174

www.hkarchitekten.at, office@hkarchitekten.at

Publikationsplan

2\_veröffentlichungen hk V

Format

A4

Plannummer CAD

172

Projekt

**KAUFMANN, LINGENAU**

Projektnummer / Archiv

16\_05


Bearbeiter

jw

**M 1:200**

Planinhalt

**ERDGESCHOSS**

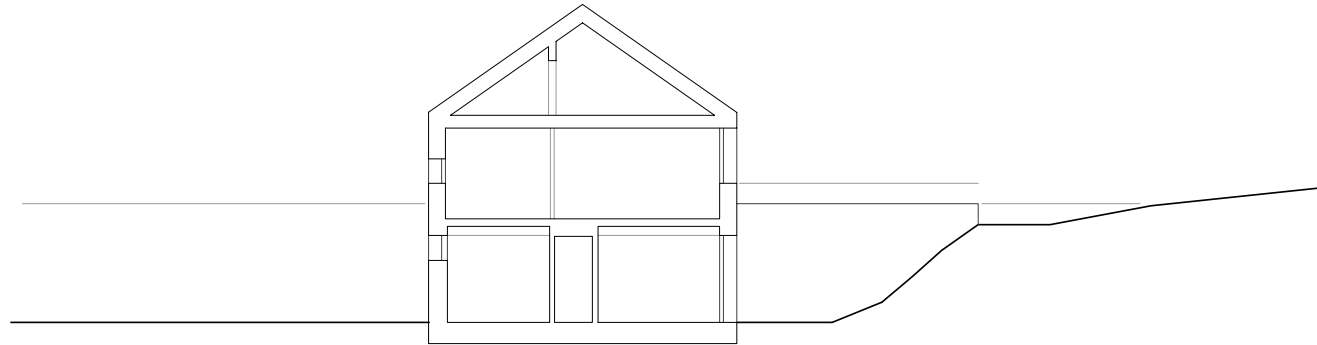

**HK ARCHITEKTEN**

Hermann Kaufmann + Partner ZT GmbH

Sportplatzweg 5, A-6858 Schwarzach, T +43 5572 58174

[www.hkarchitekten.at](http://www.hkarchitekten.at), [office@hkarchitekten.at](mailto:office@hkarchitekten.at)

Publikationsplan

2\_veroeffentlichungen hk V

Format

A4

Plannummer CAD

173

Projekt

**KAUFMANN, LINGENAU**

Projektnummer / Archiv

16\_05


Bearbeiter

jw

**M 1:200**

Planinhalt

**QUERSCHNITT**

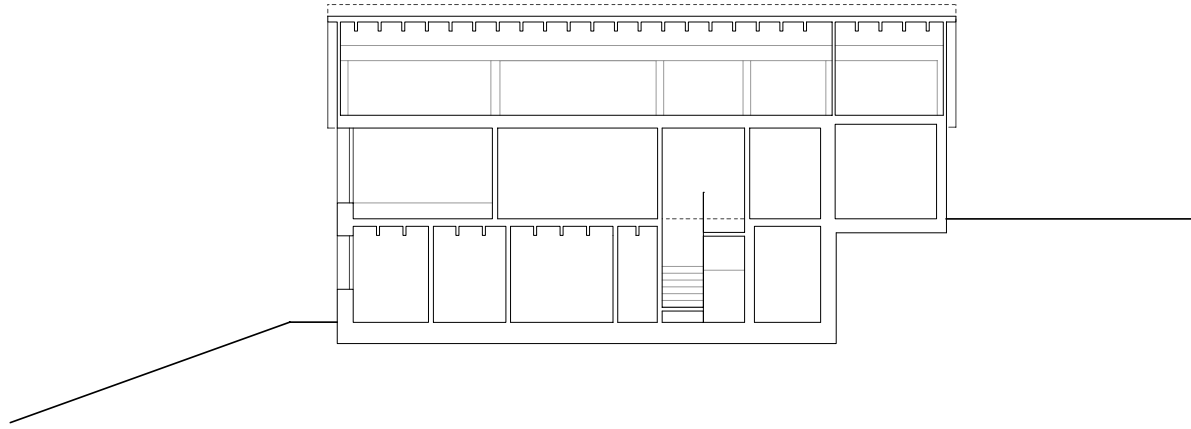

**HK ARCHITEKTEN**  
 Hermann Kaufmann + Partner ZT GmbH  
 Sportplatzweg 5, A-6858 Schwarzach, T +43 5572 58174  
 www.hkarchitekten.at, office@hkarchitekten.at

Publikationsplan	Format	Plannummer CAD
2_veröffentlichungen hk V	A4	174
Projektnummer / Archiv	Bearbeiter	<b>M 1:200</b>
16_05	jw	

Projekt	<b>KAUFMANN, LINGENAU</b>
Planinhalt	
	<b>LÄNGSSCHNITT</b>