

HK ARCHITEKTEN

Hermann Kaufmann + Partner ZT GmbH

Sportplatzweg 5, A-6858 Schwarzach, T +43 5572 58174

www.hkarchitekten.at, office@hkarchitekten.at

Publikationsplan

2_veröffentlichungen hk V

Format

A4

Plannummer CAD

750

Projekt

SANIERUNG REITHALLE PROBSTEI, ST. GEROLD

Projektnummer / Archiv

16_14


Bearbeiter

jw

M 1:1000

Planinhalt

LAGEPLAN

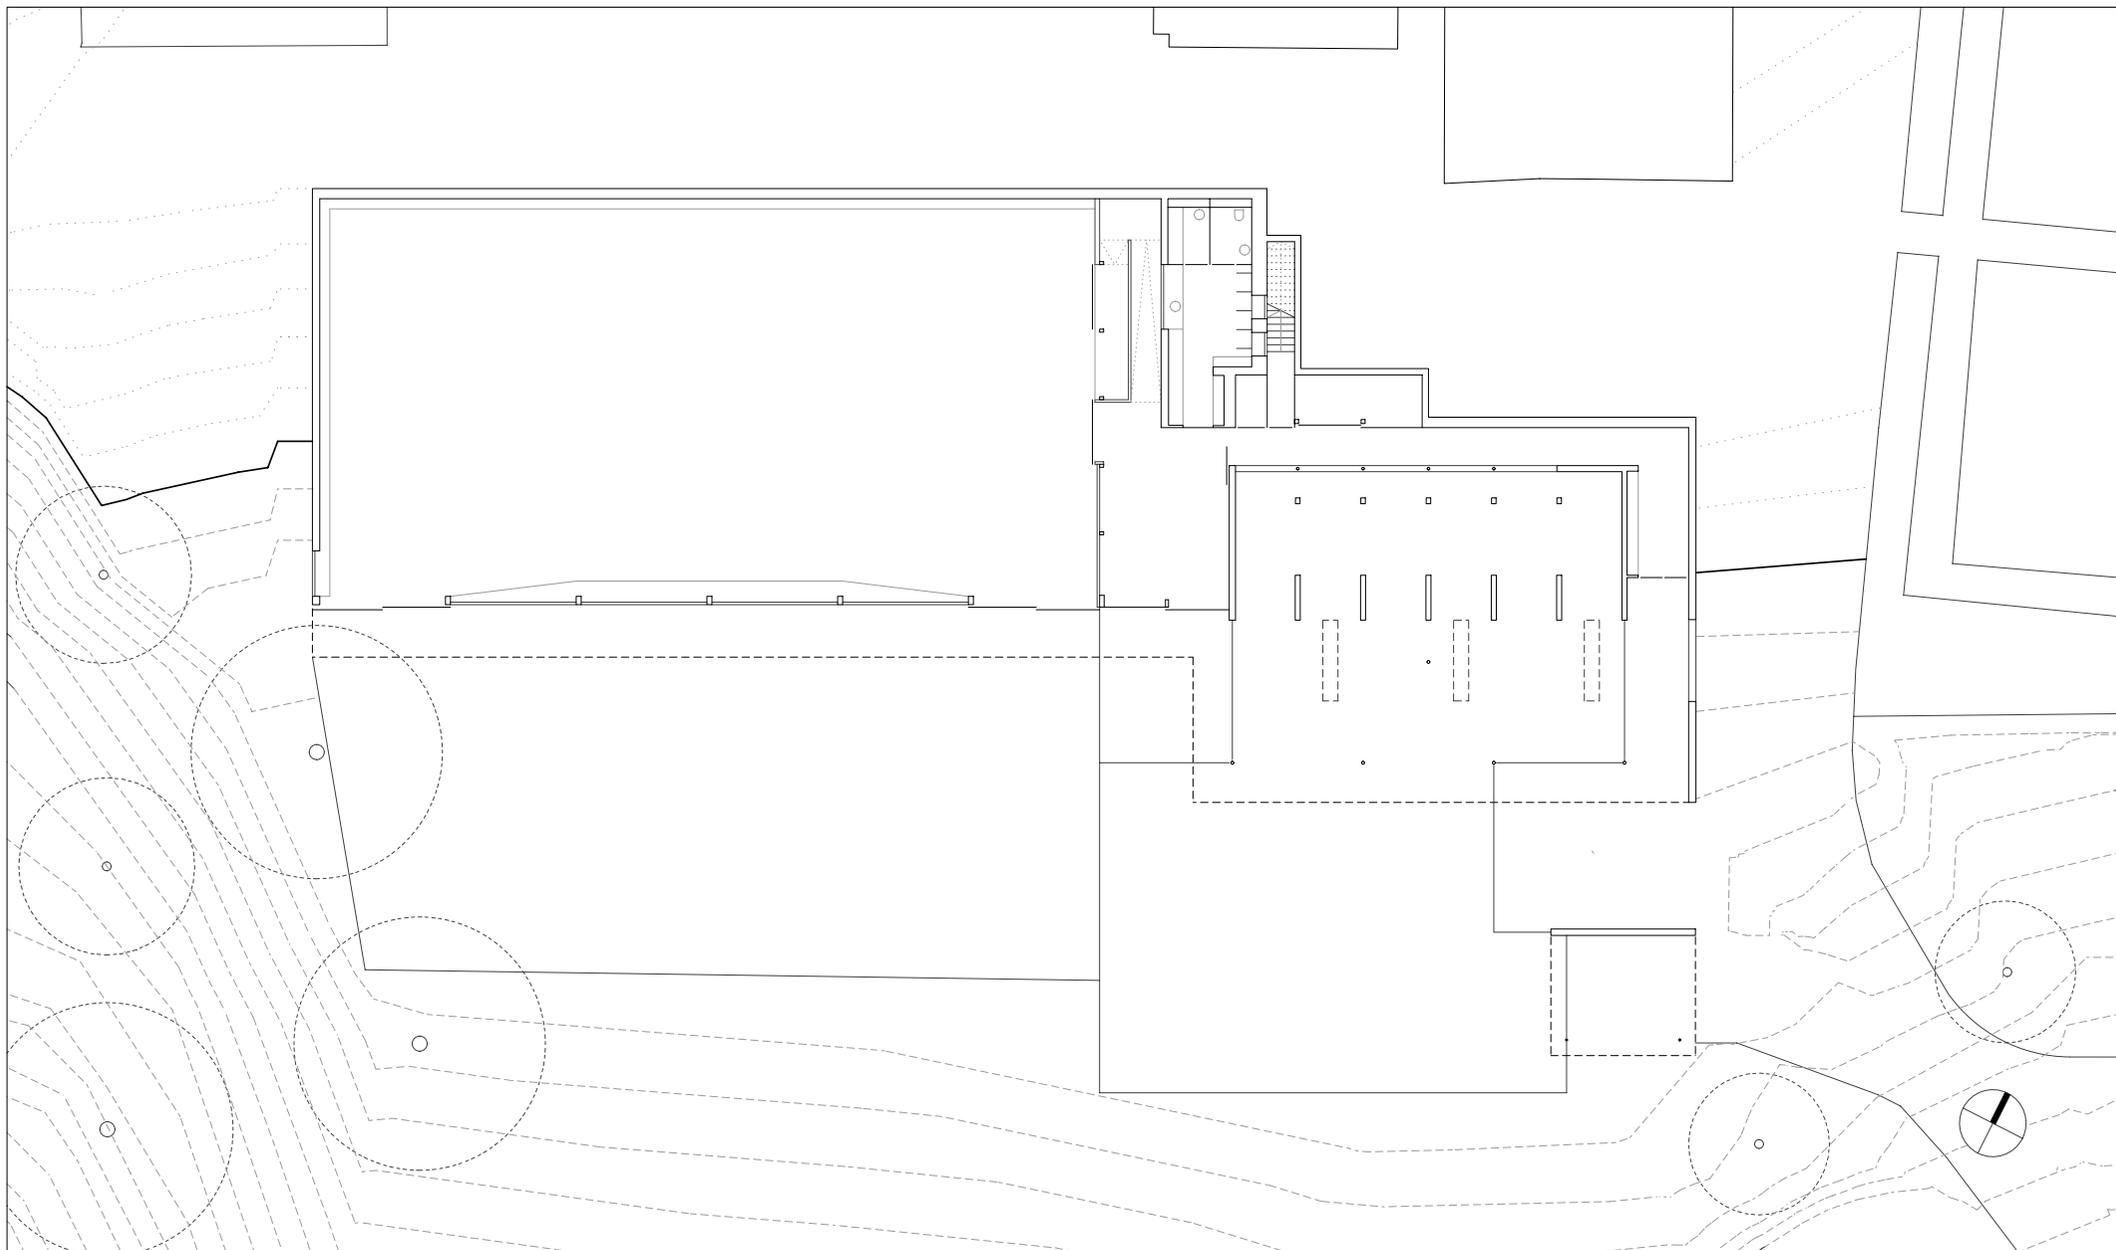

HK ARCHITEKTEN

Hermann Kaufmann + Partner ZT GmbH

Sportplatzweg 5, A-6858 Schwarzach, T +43 5572 58174

www.hkarchitekten.at, office@hkarchitekten.at

Publikationsplan

2_veröffentlichungen hk V

Format

A4

Plannummer CAD

751

Projekt

SANIERUNG REITHALLE PROBSTEI, ST. GEROLD

Projektnummer / Archiv

16_14


Bearbeiter

jw

M 1:300

Planinhalt

ERDGESCHOSS

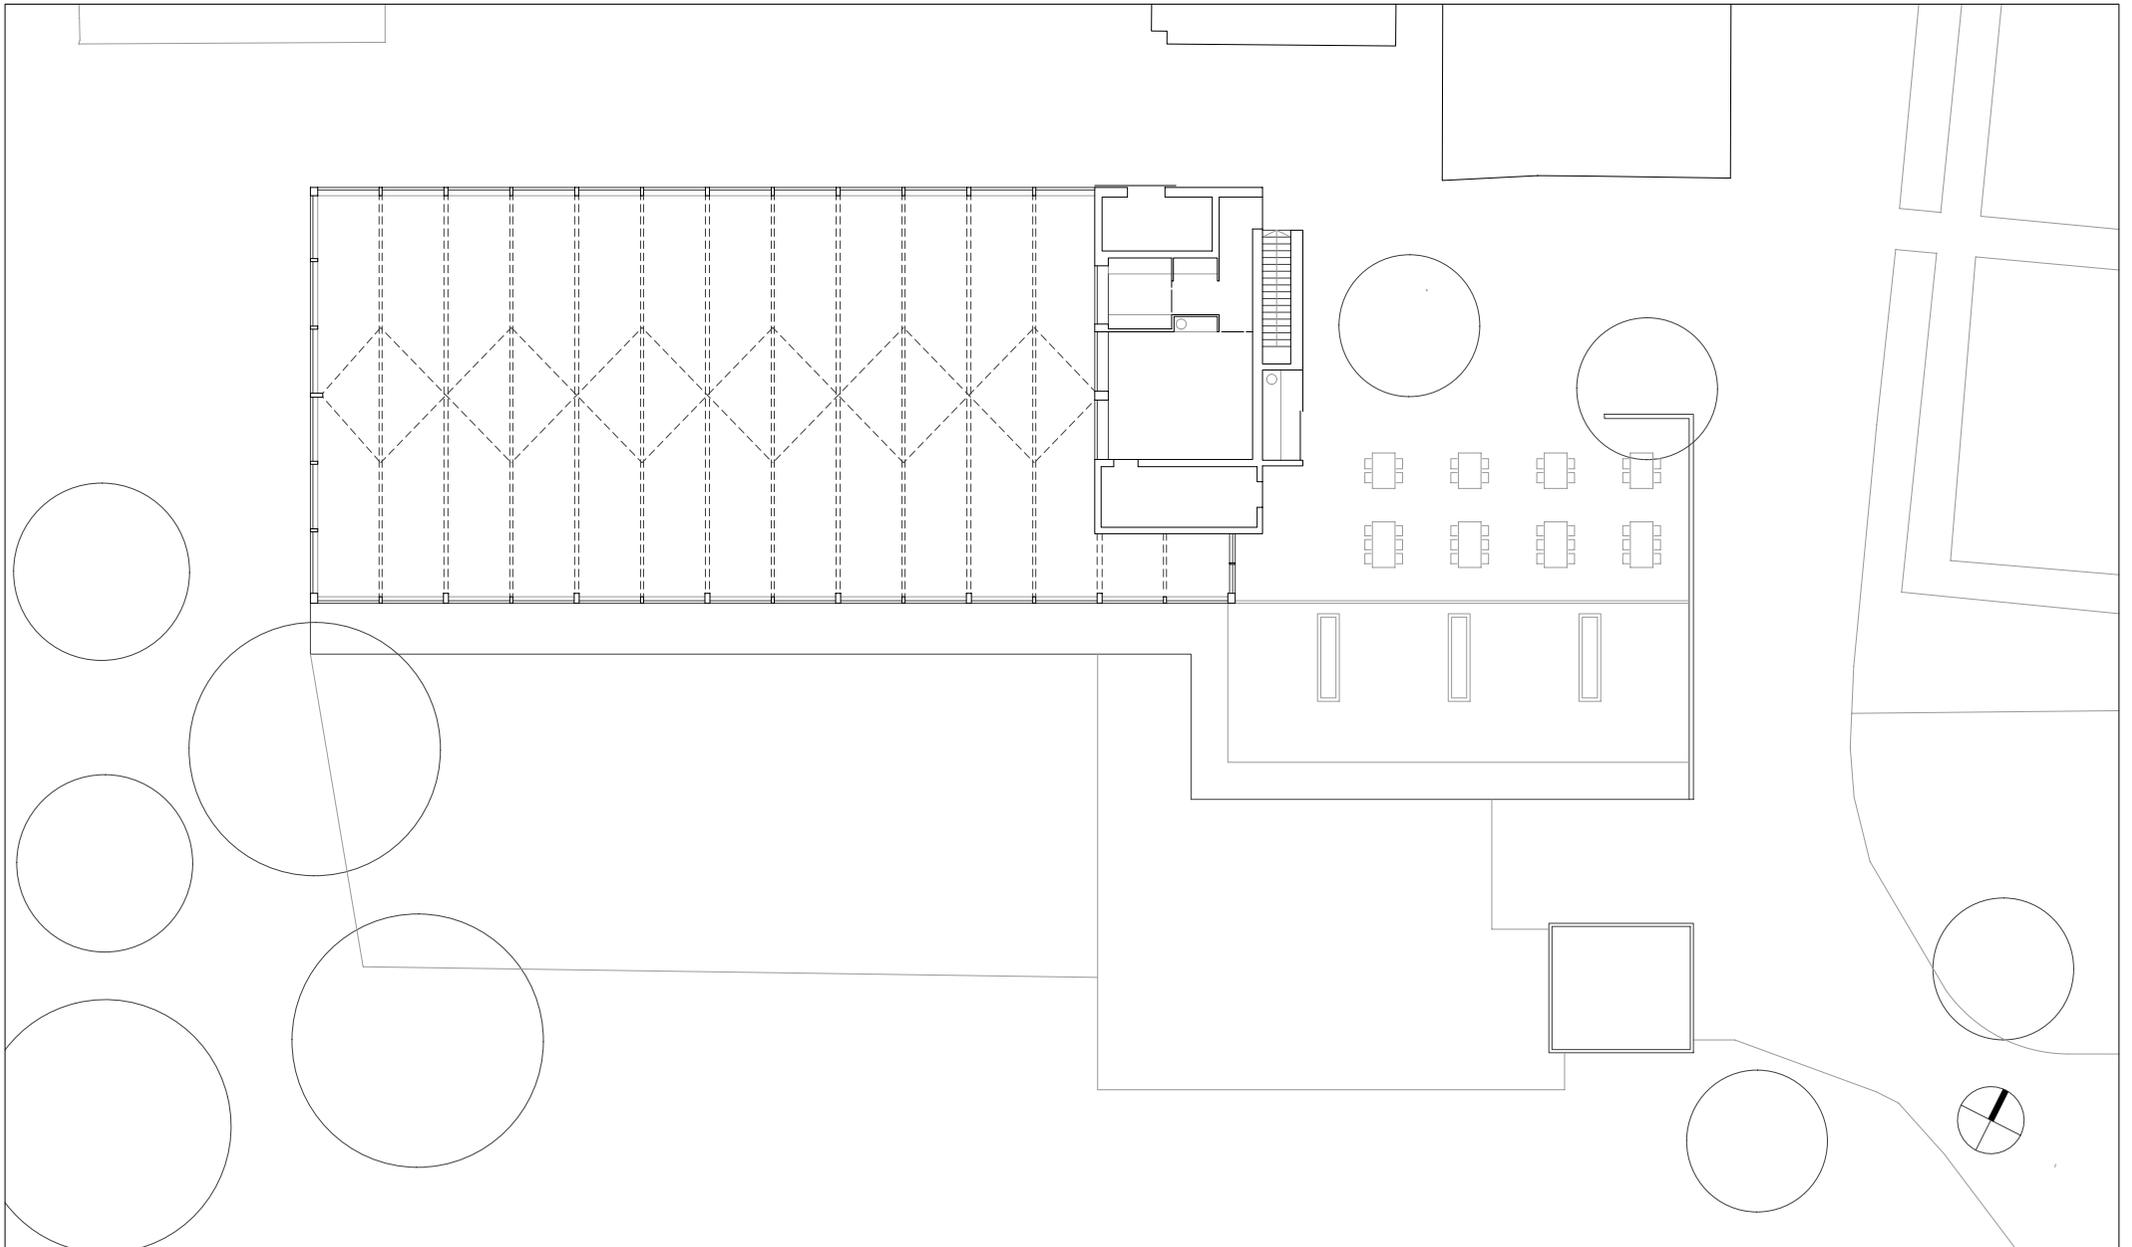

HK ARCHITEKTEN

Hermann Kaufmann + Partner ZT GmbH

Sportplatzweg 5, A-6858 Schwarzach, T +43 5572 58174

www.hkarchitekten.at, office@hkarchitekten.at

Publikationsplan

2_veröffentlichungen hk V

Format

A4

Plannummer CAD

752

Projekt

SANIERUNG REITHALLE PROBSTEI, ST. GEROLD

Projektnummer / Archiv

16_14


Bearbeiter

jw

M 1:300

Planinhalt

OBERGESCHOSS

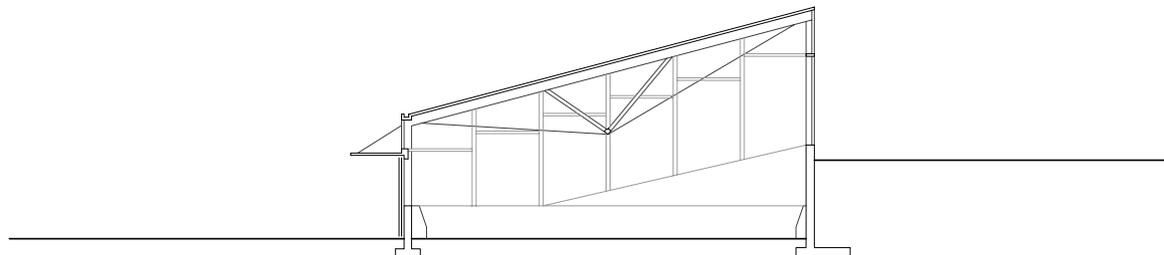

HK ARCHITEKTEN

Hermann Kaufmann + Partner ZT GmbH

Sportplatzweg 5, A-6858 Schwarzach, T +43 5572 58174

www.hkarchitekten.at, office@hkarchitekten.at

Publikationsplan

2_veroeffentlichungen hk V

Format

A4

Plannummer CAD

753

Projekt

SANIERUNG REITHALLE PROBSTEI, ST. GEROLD

Projektnummer / Archiv

16_14


Bearbeiter

jw

M 1:300

Planinhalt

QUERSCHNITT 1

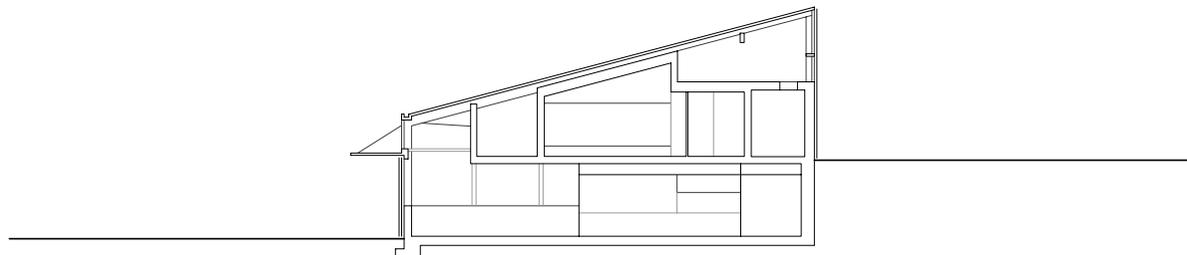

HK ARCHITEKTEN

Hermann Kaufmann + Partner ZT GmbH

Sportplatzweg 5, A-6858 Schwarzach, T +43 5572 58174

www.hkarchitekten.at, office@hkarchitekten.at

Publikationsplan

2_veroeffentlichungen hk V

Format

A4

Plannummer CAD

754

Projekt

SANIERUNG REITHALLE PROBSTEI, ST. GEROLD

Projektnummer / Archiv

16_14


Bearbeiter

jw

M 1:300

Planinhalt

QUERSCHNITT 2

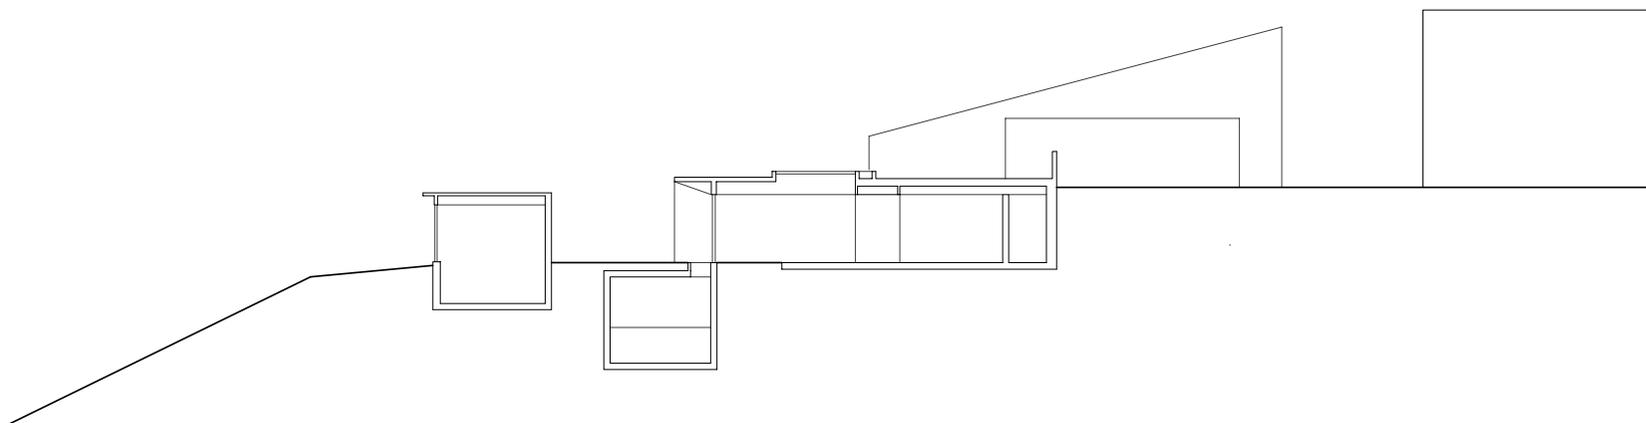

HK ARCHITEKTEN

Hermann Kaufmann + Partner ZT GmbH

Sportplatzweg 5, A-6858 Schwarzach, T +43 5572 58174

www.hkarchitekten.at, office@hkarchitekten.at

Publikationsplan

2_veroeffentlichungen hk V

Format

A4

Plannummer CAD

755

Projekt

SANIERUNG REITHALLE PROBSTEI, ST. GEROLD

Projektnummer / Archiv

16_14

Bearbeiter

jw

M 1:300

Planinhalt

QUERSCHNITT 3