



ARGE QUERFORMAT + HK ARCHITEKTEN
QUERFORMAT ZT GmbH, Steinebach 3, 6850 Dornbirn
Hermann Kaufmann + Partner ZT GmbH
Sportplatzweg 5, A-6858 Schwarzach, T +43 5572 58174

Publikationsplan
2_veröffentlichungen hk IV

Format
A4

Plannummer CAD
180

Projekt
BSBZ Landwirtschaftsschulen Vorarlberg, Hohenems


Projektnummer / Archiv
16_41

Bearbeiter
jw

M 1:1500

Planinhalt

LAGEPLAN

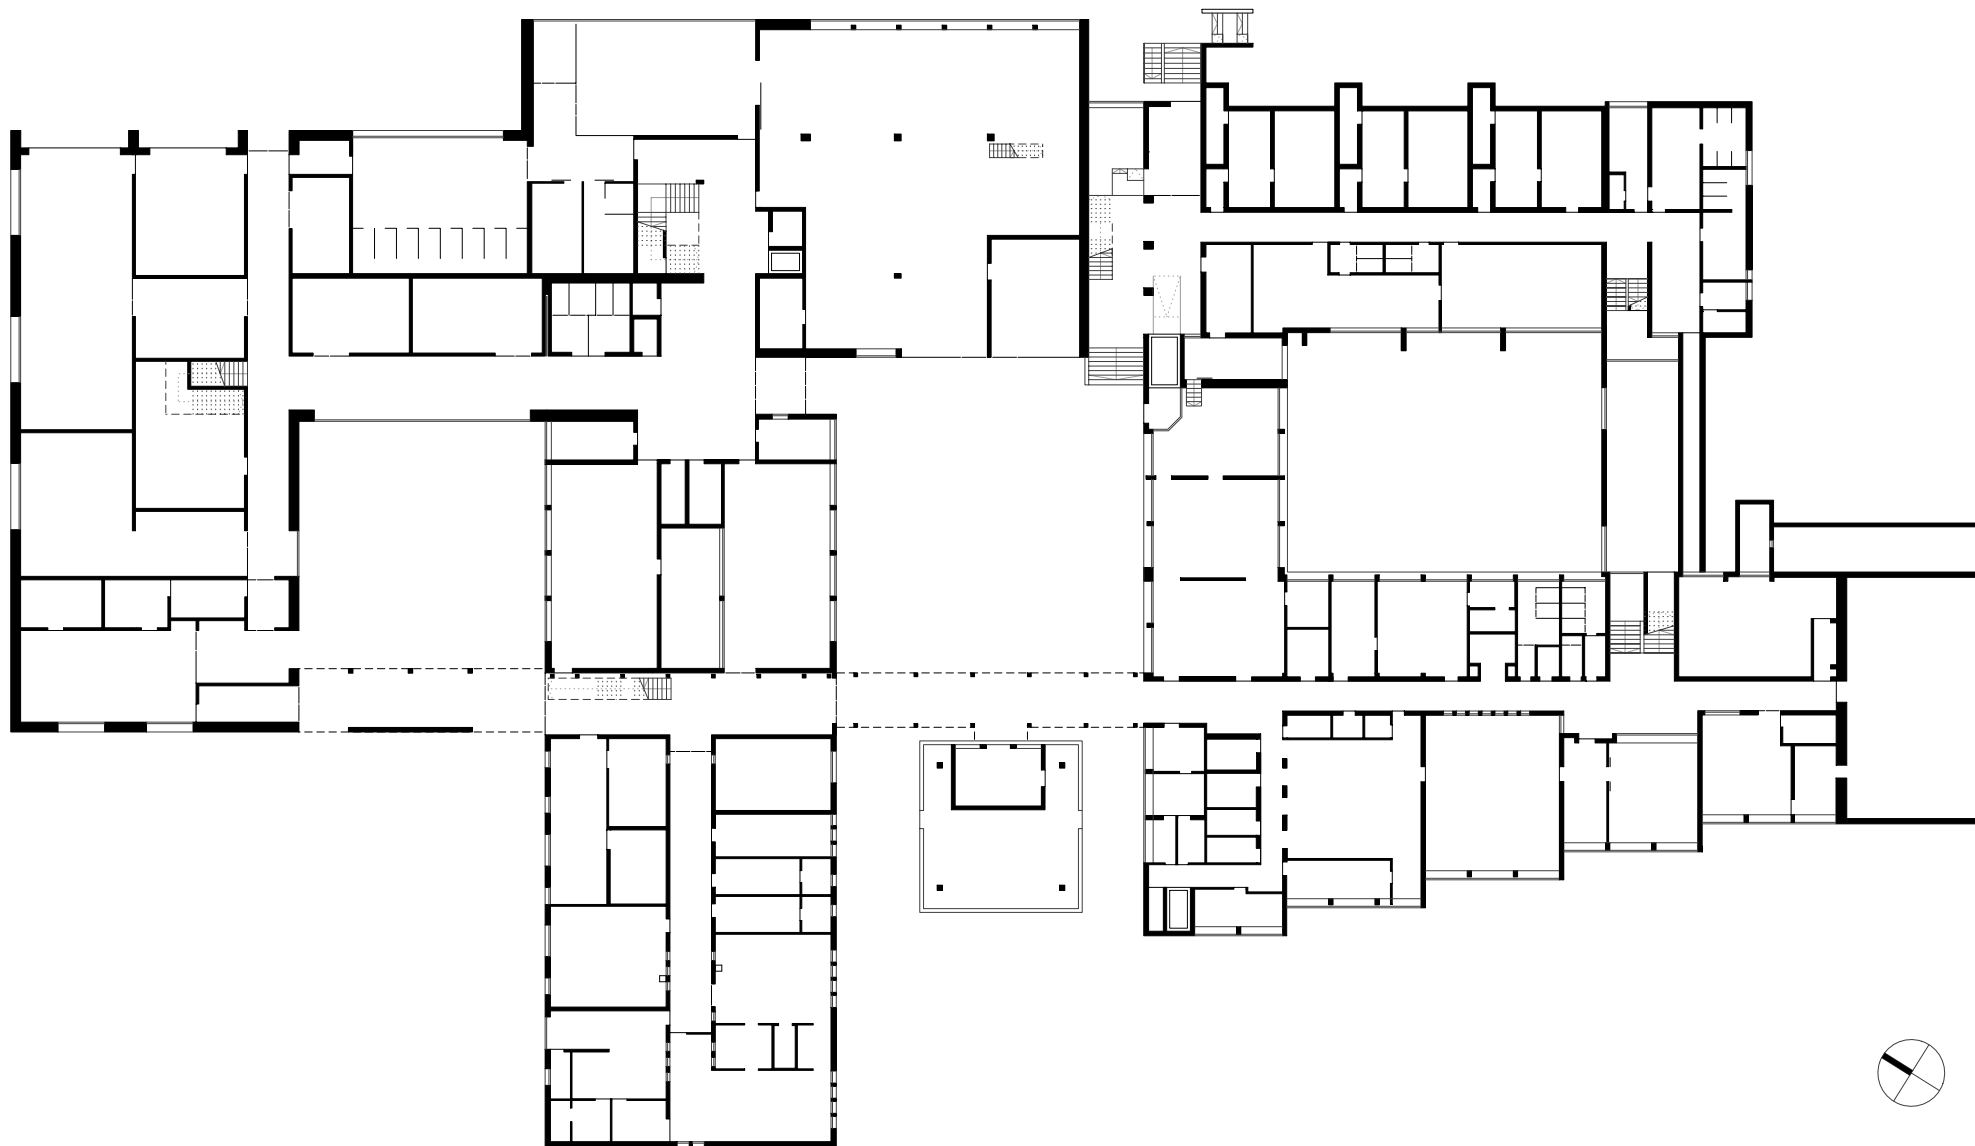

ARGE QUERFORMAT + HK ARCHITEKTEN

QUERFORMAT ZT GmbH, Steinebach 3, 6850 Dornbirn

Hermann Kaufmann + Partner ZT GmbH

Sportplatzweg 5, A-6858 Schwarzach, T +43 5572 58174

Publikationsplan

2_veröffentlichungen hk IV

Format

A4

Plannummer CAD

181

Projekt

BSBZ Landwirtschaftsschulen Vorarlberg, Hohenems

Projektnummer / Archiv

16_41


Bearbeiter

jw

M 1:500

Planinhalt

UNTERGESCHOSS

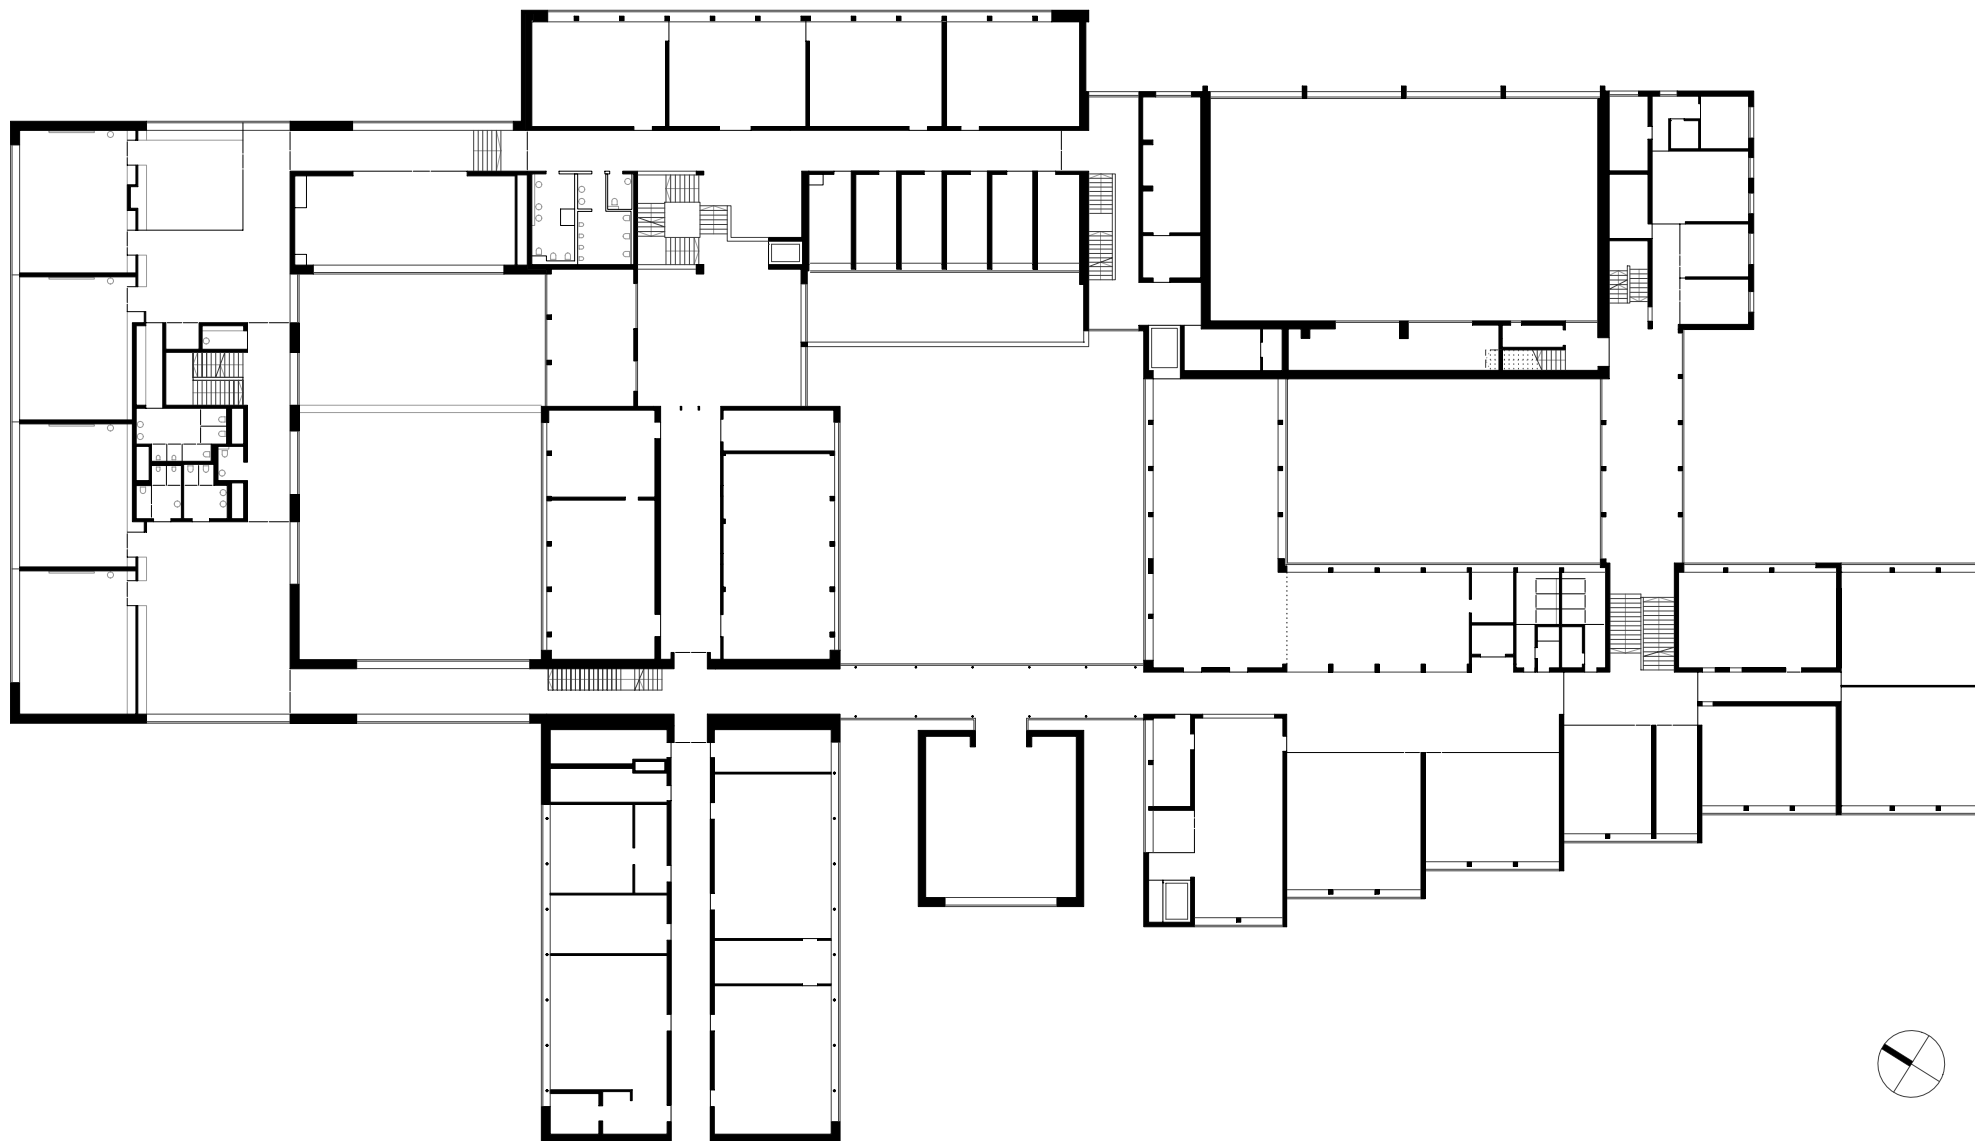

ARGE QUERFORMAT + HK ARCHITEKTEN

QUERFORMAT ZT GmbH, Steinebach 3, 6850 Dornbirn

Hermann Kaufmann + Partner ZT GmbH

Sportplatzweg 5, A-6858 Schwarzach, T +43 5572 58174

Publikationsplan

2_veröffentlichungen hk IV

Format

A4

Plannummer CAD

182

Projekt

BSBZ Landwirtschaftsschulen Vorarlberg, Hohenems

Projektnummer / Archiv

16_41


Bearbeiter

jw

M 1:500

Planinhalt

ERDGESCHOSS

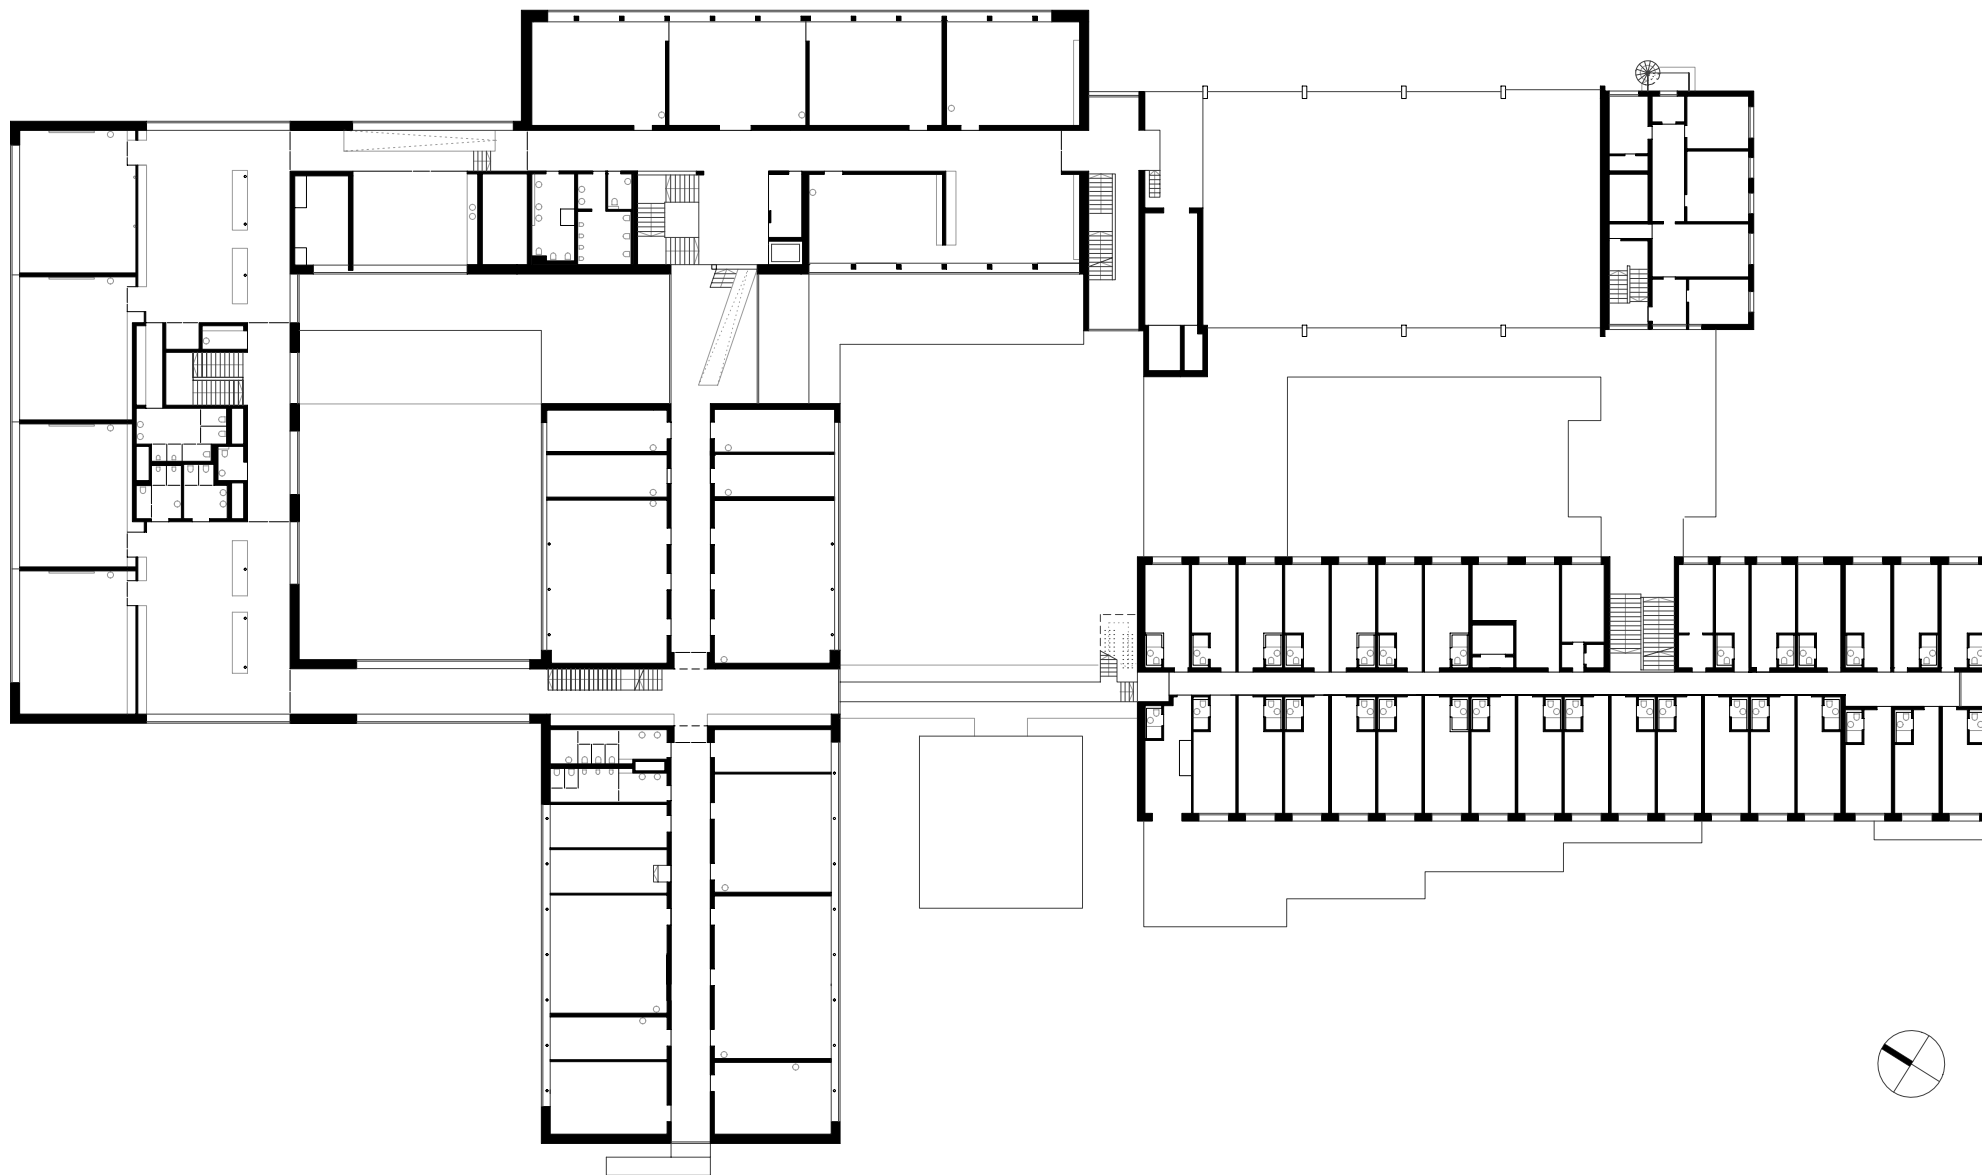

ARGE QUERFORMAT + HK ARCHITEKTEN

QUERFORMAT ZT GmbH, Steinebach 3, 6850 Dornbirn

Hermann Kaufmann + Partner ZT GmbH

Sportplatzweg 5, A-6858 Schwarzach, T +43 5572 58174

Publikationsplan

2_veröffentlichungen hk IV

Format

A4

Plannummer CAD

183

Projekt

BSBZ Landwirtschaftsschulen Vorarlberg, Hohenems

Projektnummer / Archiv

16_41


Bearbeiter

jw

M 1:500

Planinhalt

ERDGESCHOSS

 

ARGE QUERFORMAT + HK ARCHITEKTEN

QUERFORMAT ZT GmbH, Steinebach 3, 6850 Dornbirn

Hermann Kaufmann + Partner ZT GmbH

Sportplatzweg 5, A-6858 Schwarzach, T +43 5572 58174

Publikationsplan

2_veröffentlichungen hk IV

Format

A4

Plannummer CAD

185

Projekt

BSBZ Landwirtschaftsschulen Vorarlberg, Hohenems

Projektnummer / Archiv

16_41


Bearbeiter

jw

M 1:500

Planinhalt

QUERSCHNITT

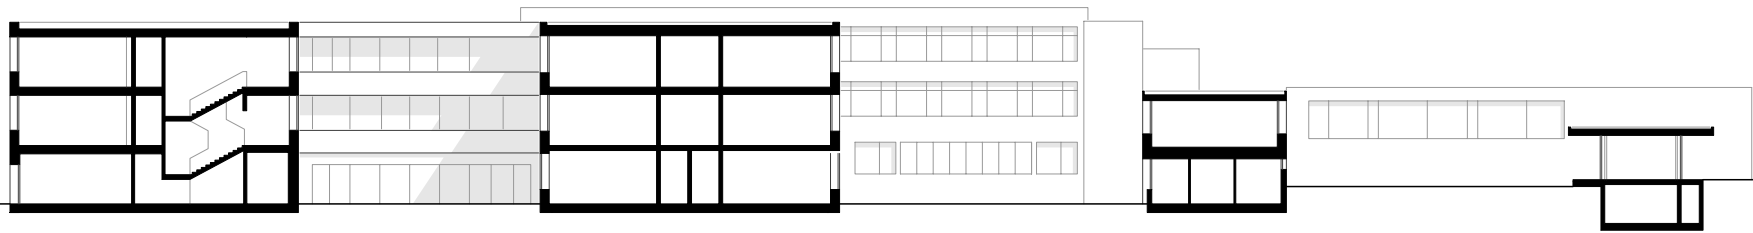

ARGE QUERFORMAT + HK ARCHITEKTEN

QUERFORMAT ZT GmbH, Steinebach 3, 6850 Dornbirn

Hermann Kaufmann + Partner ZT GmbH

Sportplatzweg 5, A-6858 Schwarzach, T +43 5572 58174

Publikationsplan

2_veröffentlichungen hk IV

Format

A4

Plannummer CAD

184

Projekt

BSBZ Landwirtschaftsschulen Vorarlberg, Hohenems

Projektnummer / Archiv

16_41

Bearbeiter

jw

M 1:500

Planinhalt

LÄNGSSCHNITT