

HK ARCHITEKTEN

Hermann Kaufmann + Partner ZT GmbH

Sportplatzweg 5, A-6858 Schwarzach, T +43 5572 58174

www.hkarchitekten.at, office@hkarchitekten.at

Publikationsplan

2_veröffentlichungen hk IV

Format

A4

Plannummer CAD

215

Projekt

SCHRAUBENWERK, GAISBACH

Projektnummer / Archiv

17_29


Bearbeiter

jw

M 1:2000

Planinhalt

LAGEPLAN

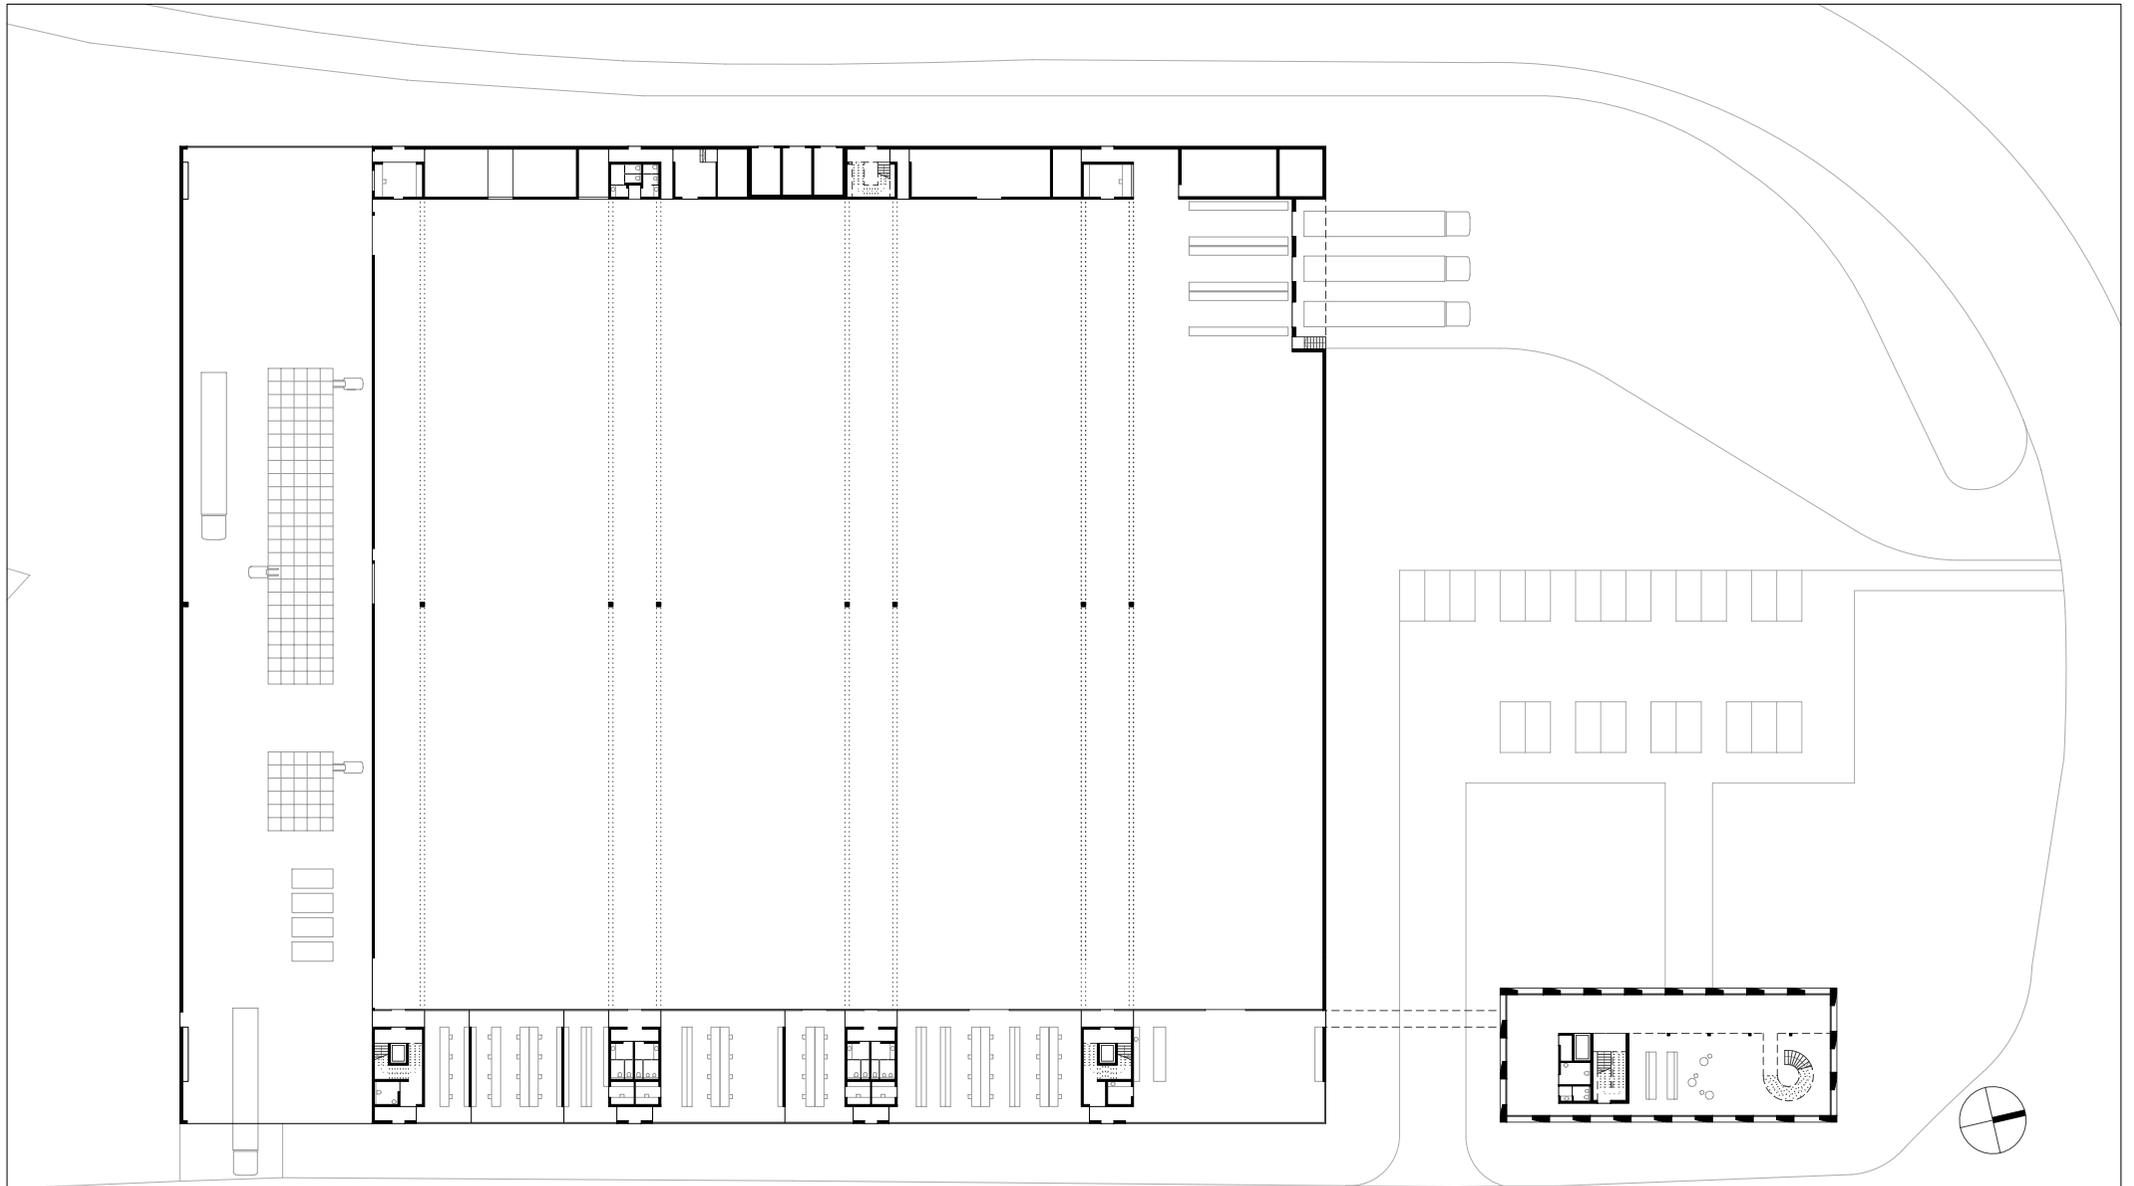

HK ARCHITEKTEN

Hermann Kaufmann + Partner ZT GmbH

Sportplatzweg 5, A-6858 Schwarzach, T +43 5572 58174

www.hkarchitekten.at, office@hkarchitekten.at

Publikationsplan

2_veröffentlichungen hk V

Format

A4

Plannummer CAD

216

Projekt

SCHRAUBENWERK, GAISBACH

Projektnummer / Archiv

17_29


Bearbeiter

jw

M 1:750

Planinhalt

ERDGESCHOSS

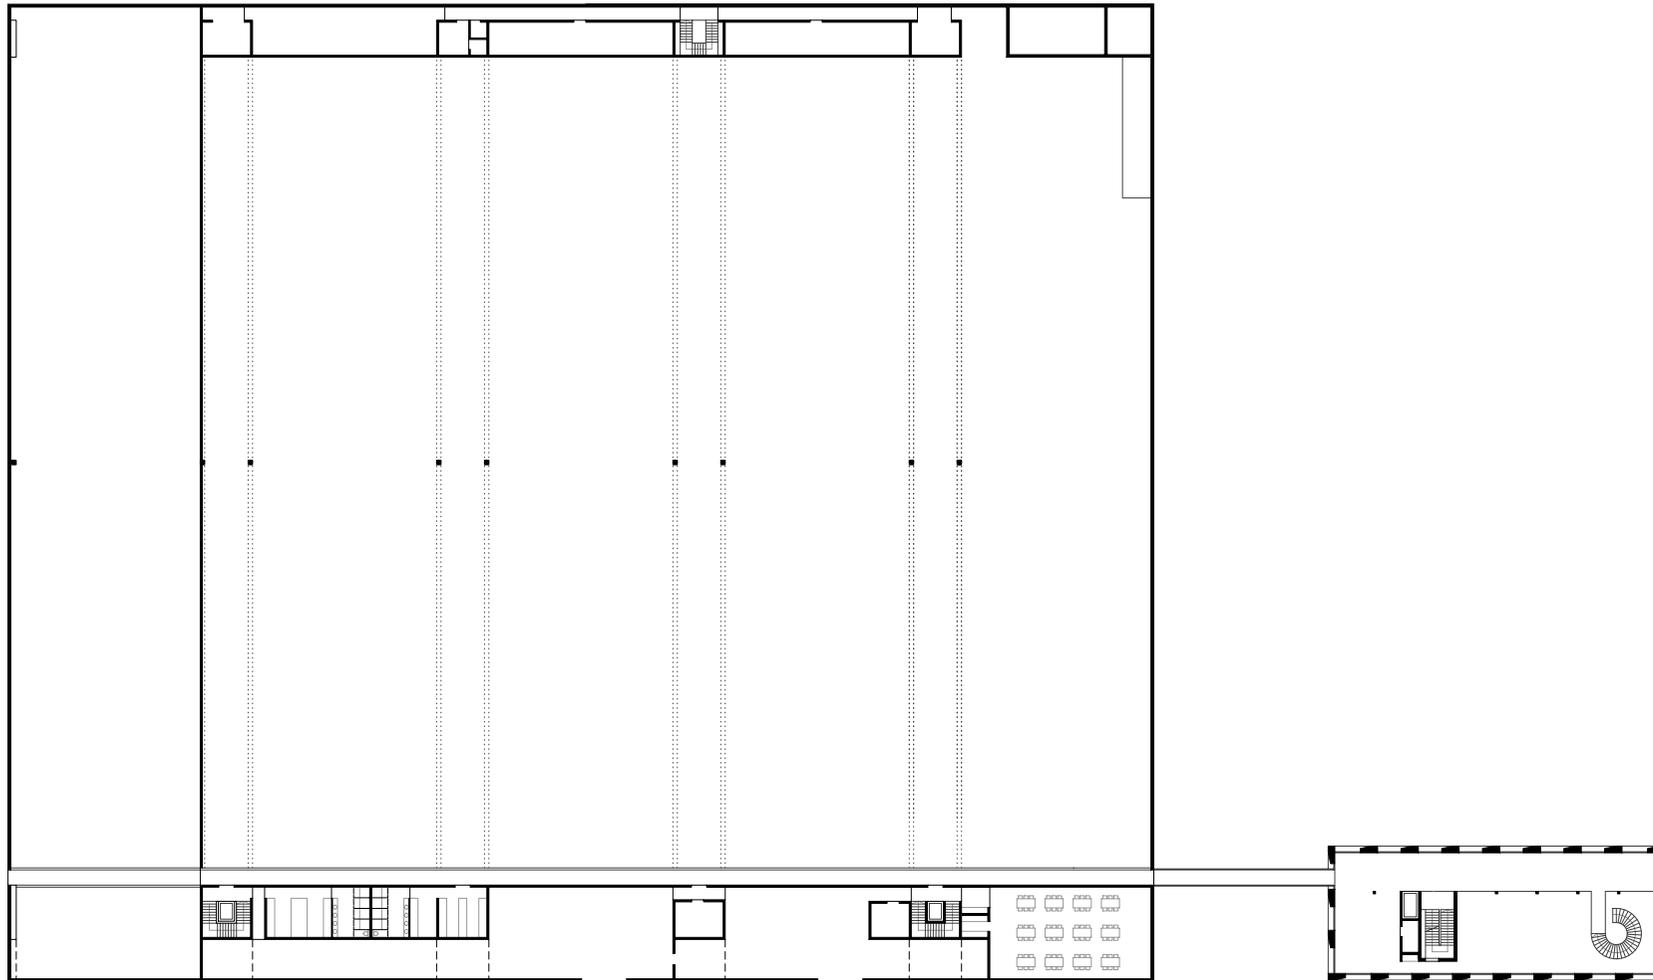

HK ARCHITEKTEN

Hermann Kaufmann + Partner ZT GmbH

Sportplatzweg 5, A-6858 Schwarzach, T +43 5572 58174

www.hkarchitekten.at, office@hkarchitekten.at

Publikationsplan

2_veröffentlichungen hk V

Format

A4

Plannummer CAD

217

Projekt

SCHRAUBENWERK, GAISBACH

Projektnummer / Archiv

17_29



Bearbeiter

jw

M 1:750

Planinhalt

1. OBERGESCHOSS

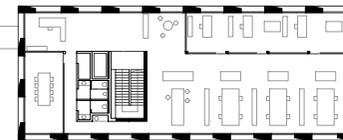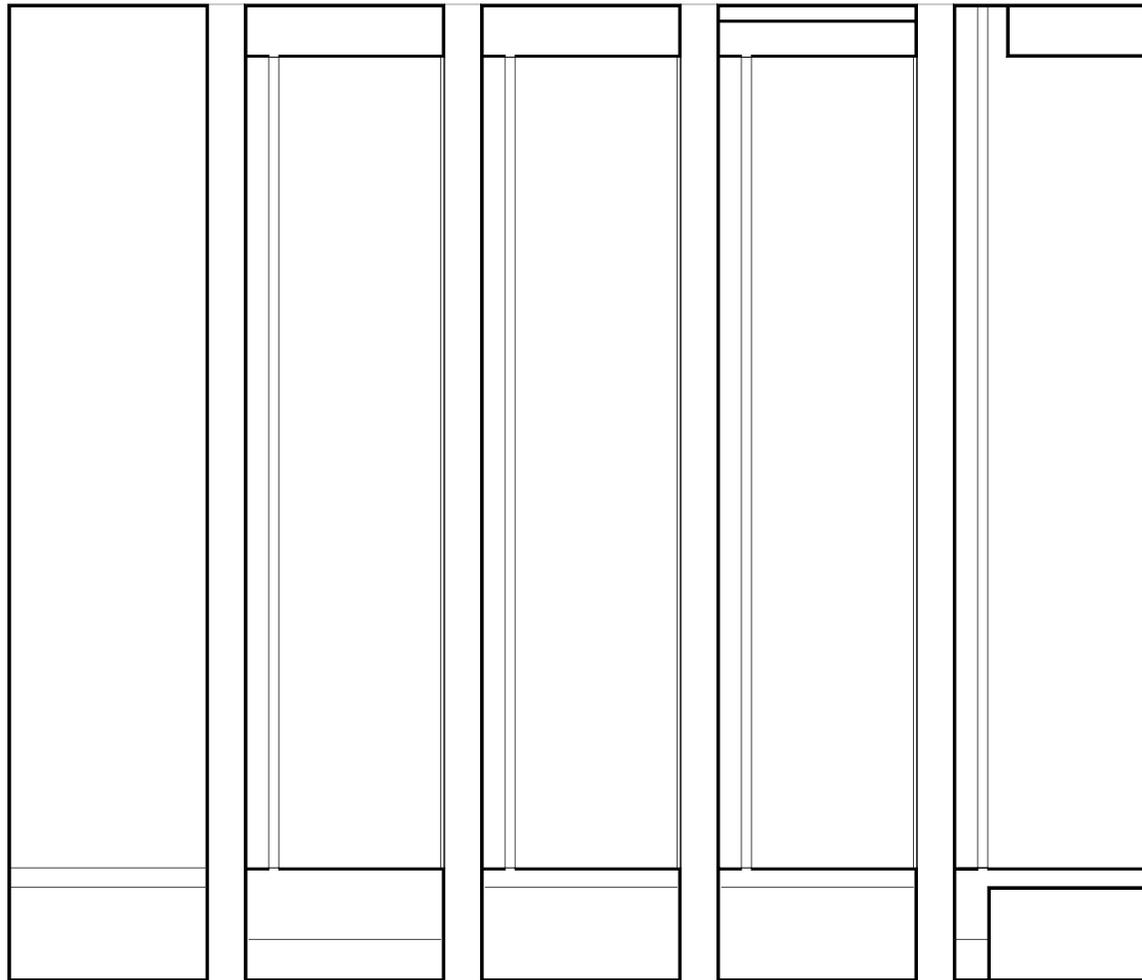

HK ARCHITEKTEN

Hermann Kaufmann + Partner ZT GmbH

Sportplatzweg 5, A-6858 Schwarzach, T +43 5572 58174

www.hkarchitekten.at, office@hkarchitekten.at

Publikationsplan

2_veröffentlichungen hk V

Format

A4

Plannummer CAD

218

Projekt

SCHRAUBENWERK, GAISBACH

Projektnummer / Archiv

17_29


Bearbeiter

jw

M 1:7500

Planinhalt

2. OBERGESCHOSS

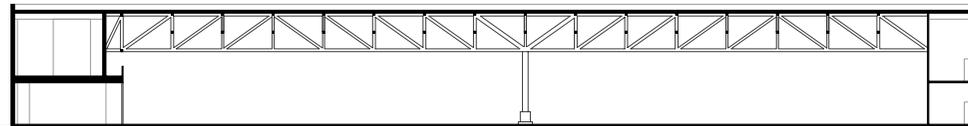

HK ARCHITEKTEN

Hermann Kaufmann + Partner ZT GmbH

Sportplatzweg 5, A-6858 Schwarzach, T +43 5572 58174

www.hkarchitekten.at, office@hkarchitekten.at

Publikationsplan

2_veröffentlichungen hk IV

Format

A4

Plannummer CAD

222

Projekt

SCHRAUBENWERK, GAISBACH

Projektnummer / Archiv

17_29


Bearbeiter

jw

M 1:750

Planinhalt

QUERSCHNITT

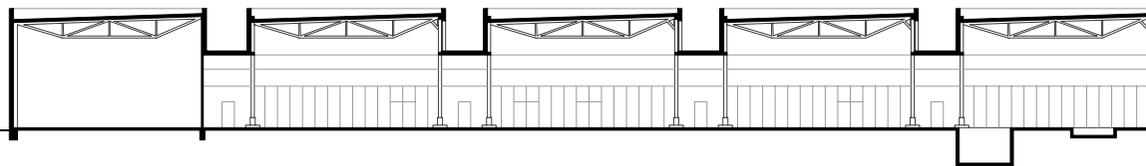

HK ARCHITEKTEN

Hermann Kaufmann + Partner ZT GmbH

Sportplatzweg 5, A-6858 Schwarzach, T +43 5572 58174

www.hkarchitekten.at, office@hkarchitekten.at

Publikationsplan

2_veröffentlichungen hk IV

Format

A4

Plannummer CAD

219

Projekt

SCHRAUBENWERK, GAISBACH

Projektnummer / Archiv

17_29


Bearbeiter

jw

M 1:750

Planinhalt

LÄNGSSCHNITT 1

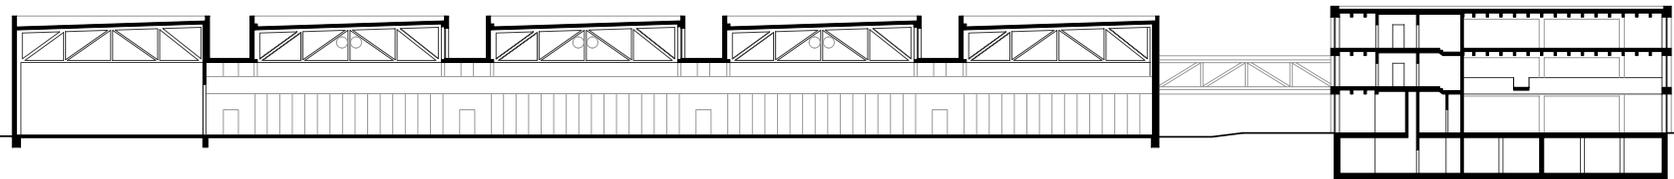

HK ARCHITEKTEN

Hermann Kaufmann + Partner ZT GmbH

Sportplatzweg 5, A-6858 Schwarzach, T +43 5572 58174

www.hkarchitekten.at, office@hkarchitekten.at

Publikationsplan

2_veröffentlichungen hk IV

Format

A4

Plannummer CAD

220

Projekt

SCHRAUBENWERK, GAISBACH

Projektnummer / Archiv

17_29


Bearbeiter

jw

M 1:750

Planinhalt

LÄNGSSCHNITT 2

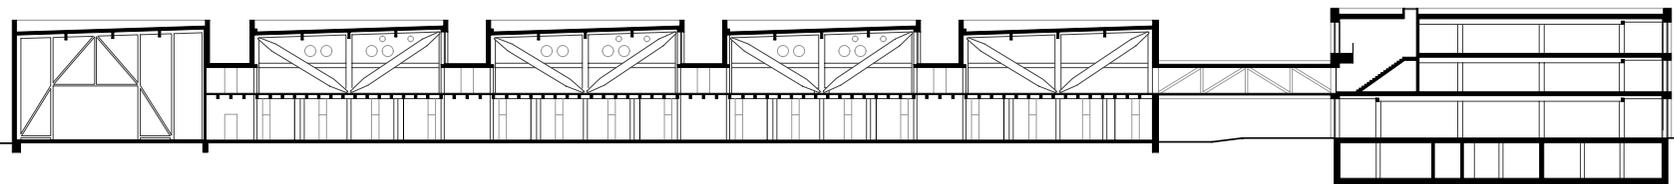

HK ARCHITEKTEN

Hermann Kaufmann + Partner ZT GmbH

Sportplatzweg 5, A-6858 Schwarzach, T +43 5572 58174

www.hkarchitekten.at, office@hkarchitekten.at

Publikationsplan

2_veröffentlichungen hk IV

Format

A4

Plannummer CAD

221

Projekt

SCHRAUBENWERK, GAISBACH

Projektnummer / Archiv

17_29




Bearbeiter

jw

M 1:750

Planinhalt

LÄNGSSCHNITT 3

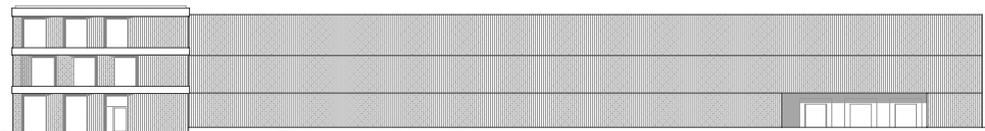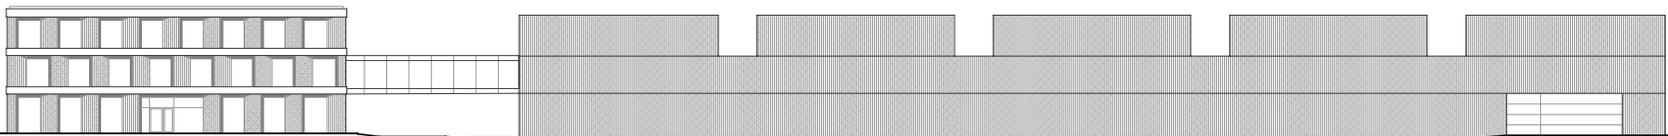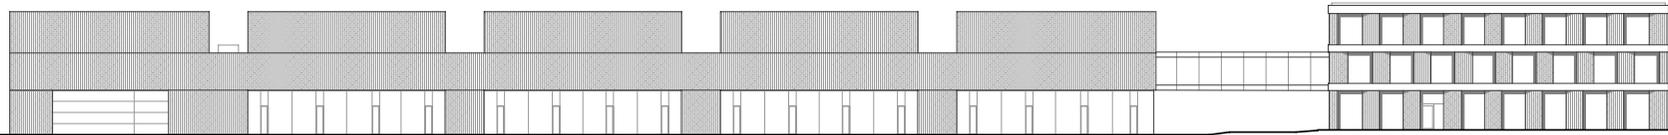

HK ARCHITEKTEN

Hermann Kaufmann + Partner ZT GmbH

Sportplatzweg 5, A-6858 Schwarzach, T +43 5572 58174

www.hkarchitekten.at, office@hkarchitekten.at

Publikationsplan

2_veröffentlichungen hk IV

Format

A4

Plannummer CAD

214

Projekt

SCHRAUBENWERK, GAISBACH

Projektnummer / Archiv

17_29

Bearbeiter

jw

M 1:750

Planinhalt

ANSICHTEN