



HK ARCHITEKTEN

Hermann Kaufmann + Partner ZT GmbH

Sportplatzweg 5, A-6858 Schwarzach, T +43 5572 58174

www.hkarchitekten.at, office@hkarchitekten.at

Publikationsplan

2_veröffentlichungen hk V

Format

A4

Plannummer CAD

710

Projekt

PFLEGEHEIM JESUHEIM, LOCHAU

Projektnummer / Archiv

17_40


Bearbeiter

jw

M 1:2000

Planinhalt

LAGEPLAN

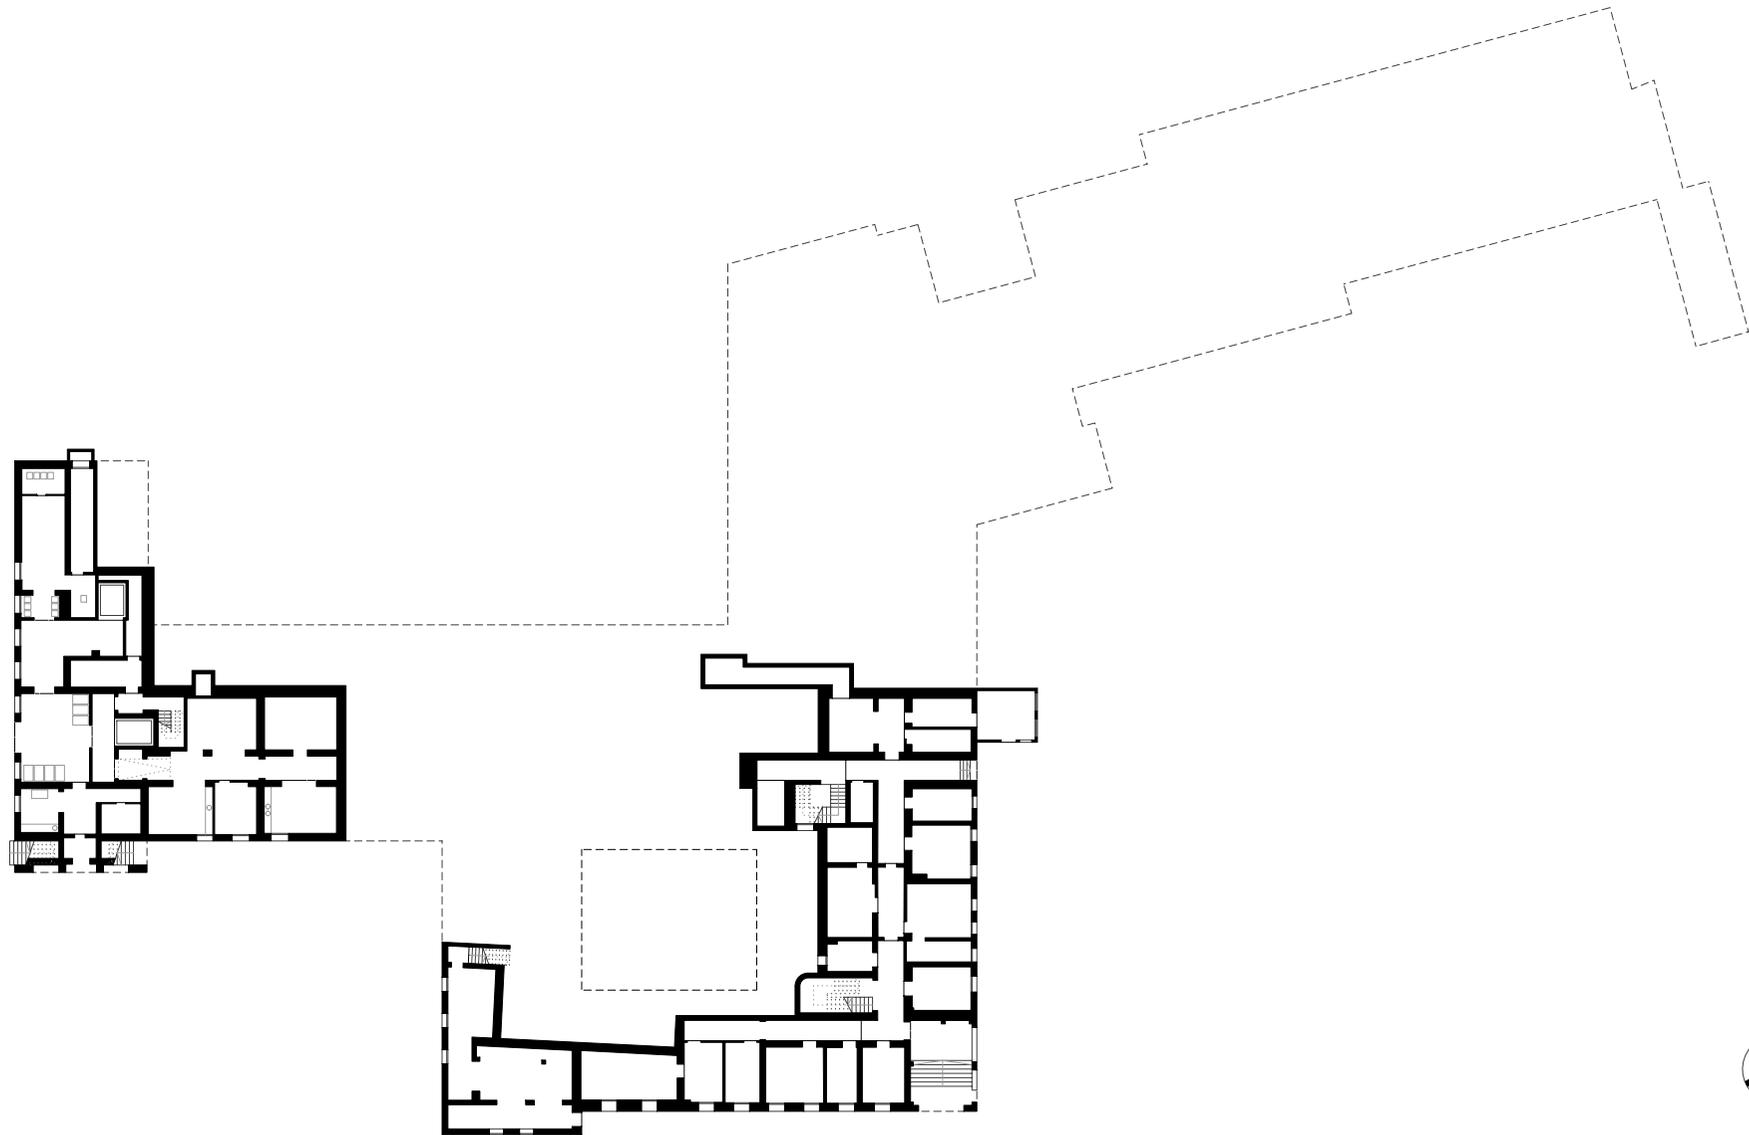

HK ARCHITEKTEN

Hermann Kaufmann + Partner ZT GmbH

Sportplatzweg 5, A-6858 Schwarzach, T +43 5572 58174

www.hkarchitekten.at, office@hkarchitekten.at

Publikationsplan

2_veröffentlichungen hk V

Format

A4

Plannummer CAD

711

Projekt

PFLEGEHEIM JESUHEIM, LOCHAU

Projektnummer / Archiv

17_40


Bearbeiter

jw

M 1:650

Planinhalt

EBENE -02

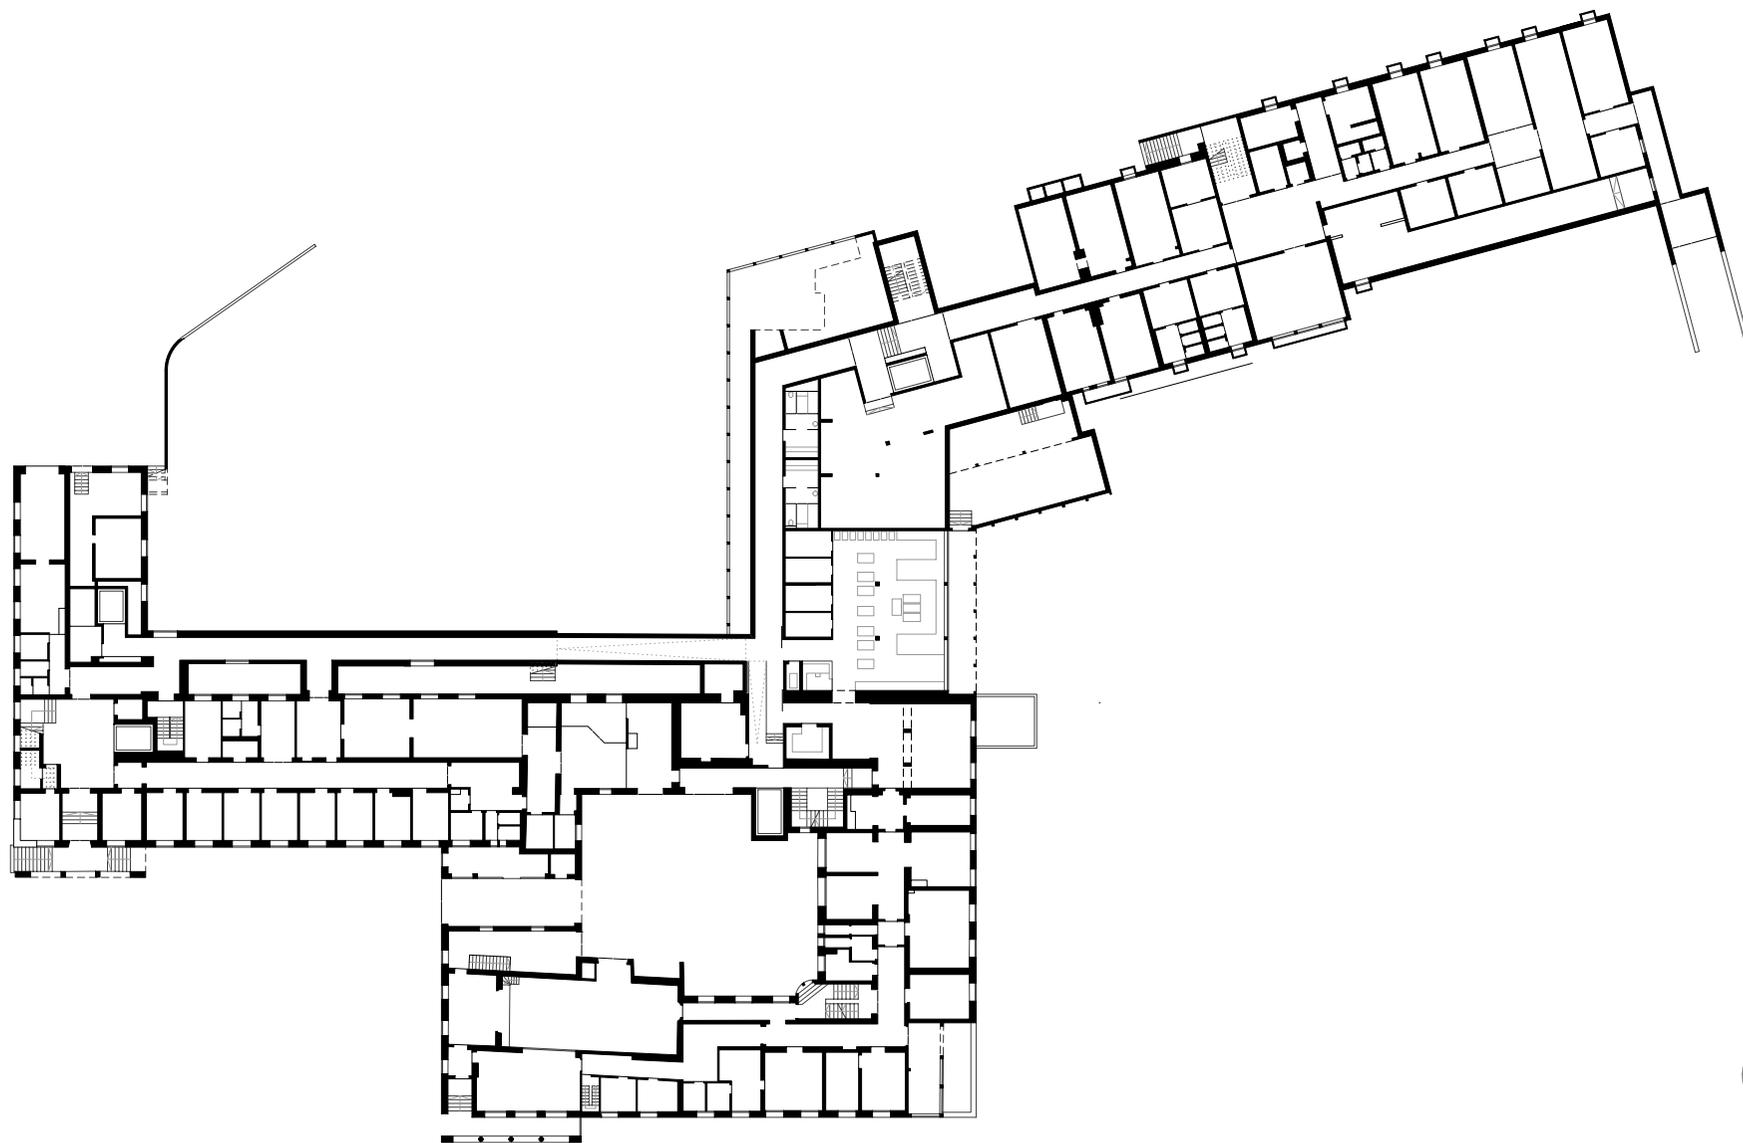

HK ARCHITEKTEN

Hermann Kaufmann + Partner ZT GmbH

Sportplatzweg 5, A-6858 Schwarzach, T +43 5572 58174

www.hkarchitekten.at, office@hkarchitekten.at

Publikationsplan

2_veröffentlichungen hk V

Format

A4

Plannummer CAD

712

Projekt

PFLEGEHEIM JESUHEIM, LOCHAU

Projektnummer / Archiv

17_40


Bearbeiter

jw

M 1:650

Planinhalt

EBENE -01

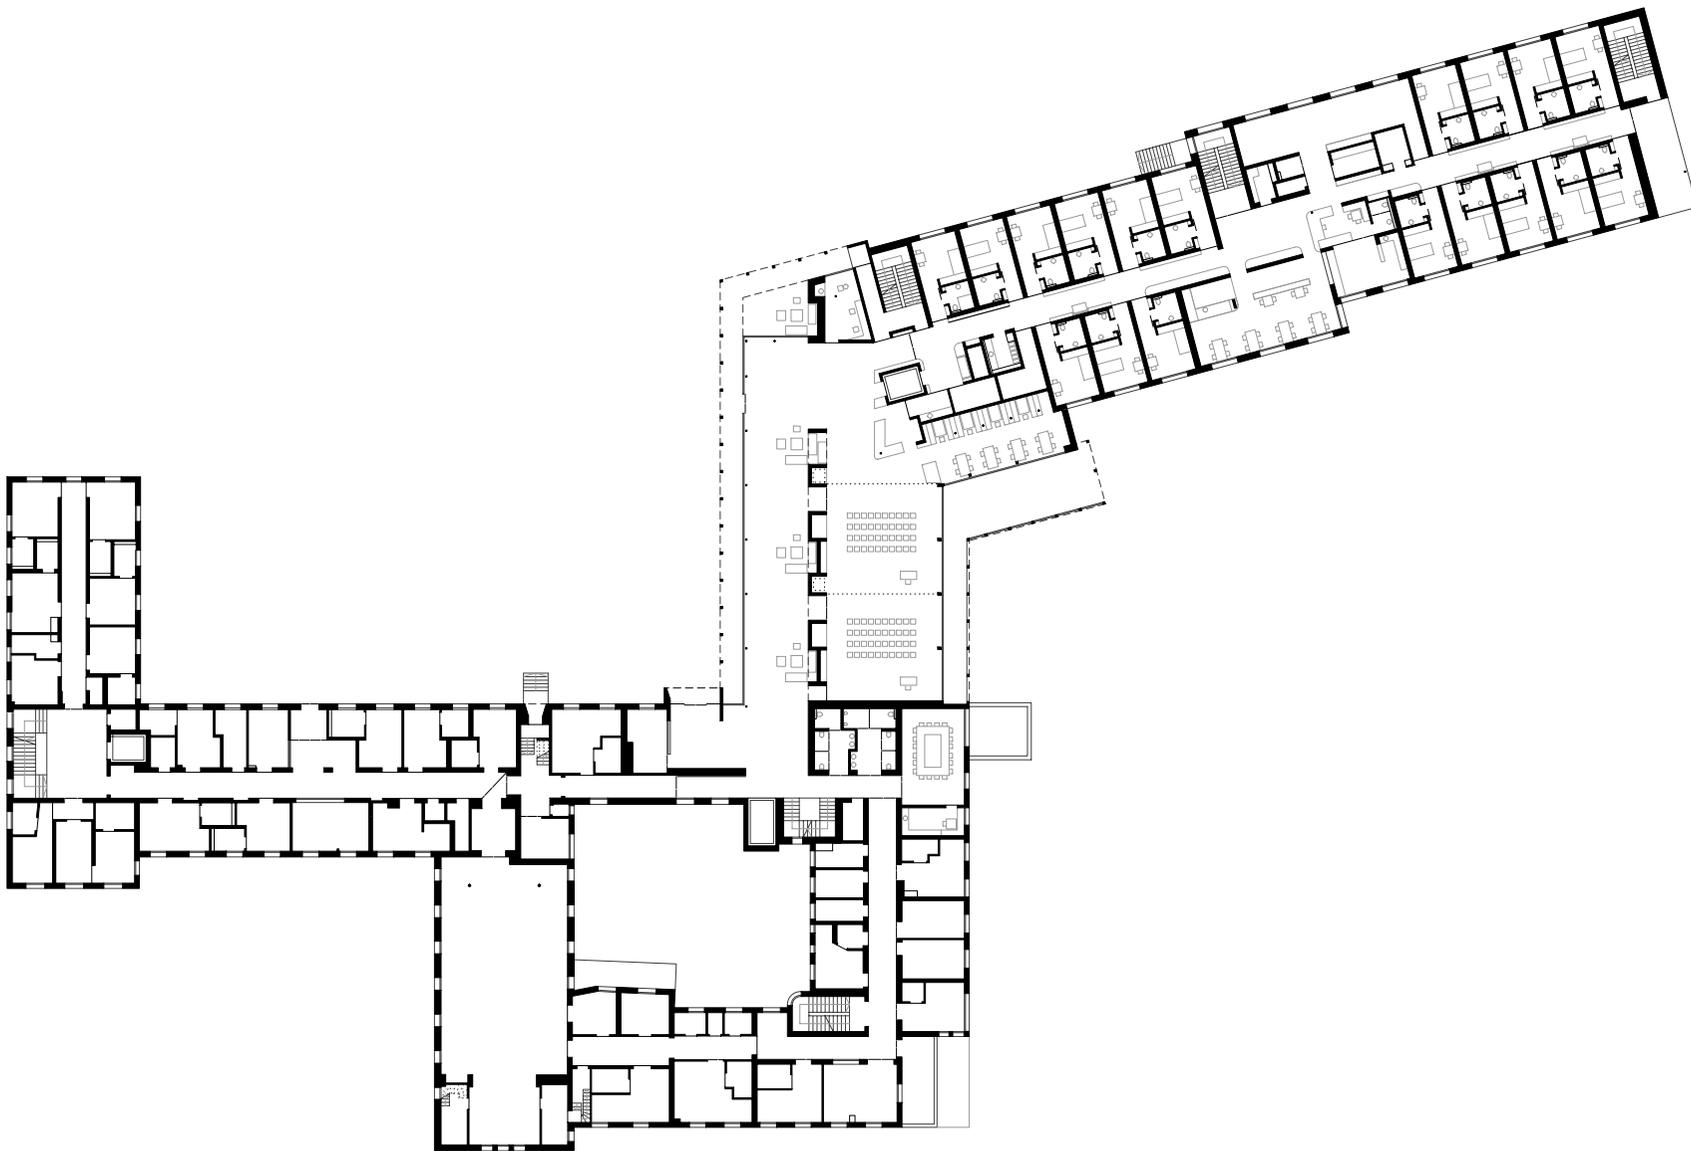

HK ARCHITEKTEN

Hermann Kaufmann + Partner ZT GmbH

Sportplatzweg 5, A-6858 Schwarzach, T +43 5572 58174

www.hkarchitekten.at, office@hkarchitekten.at

Publikationsplan

2_veröffentlichungen hk V

Format

A4

Plannummer CAD

713

Projekt

PFLEGEHEIM JESUHEIM, LOCHAU

Projektnummer / Archiv

17_40


Bearbeiter

jw

M 1:650

Planinhalt

EBENE 0

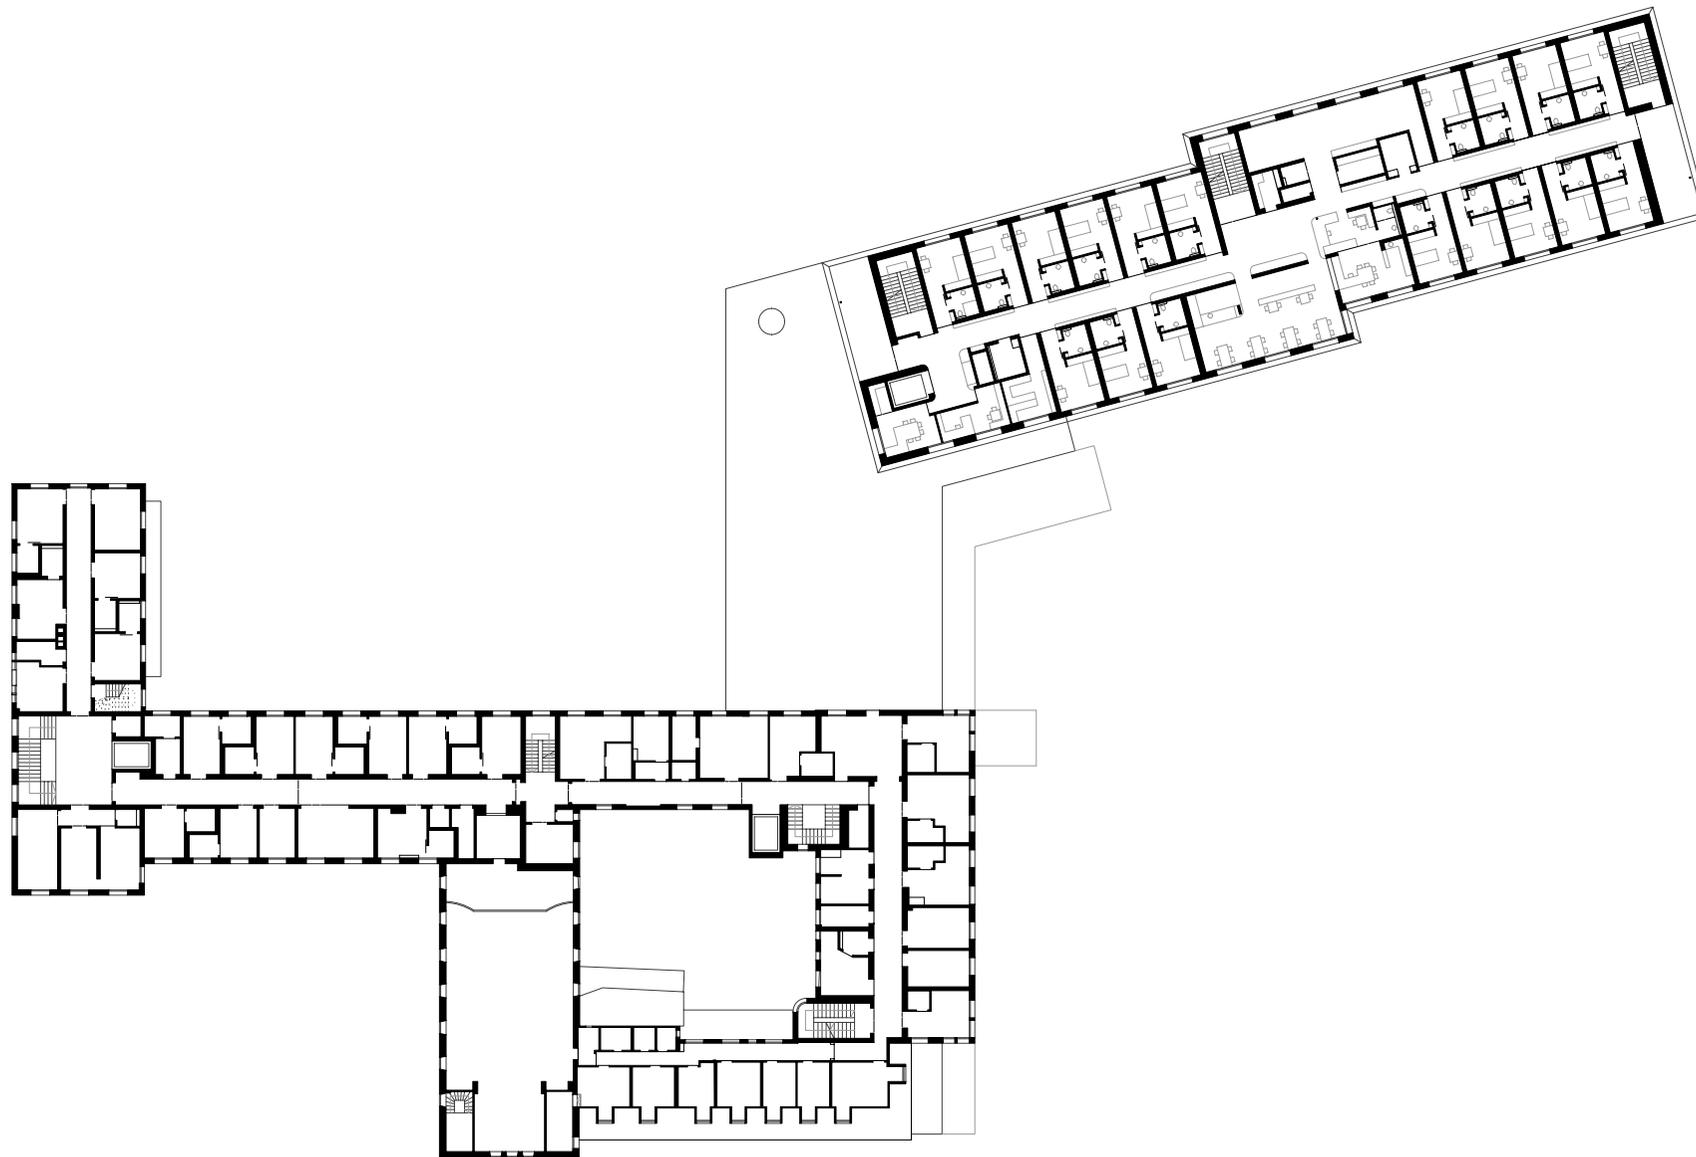

HK ARCHITEKTEN

Hermann Kaufmann + Partner ZT GmbH

Sportplatzweg 5, A-6858 Schwarzach, T +43 5572 58174

www.hkarchitekten.at, office@hkarchitekten.at

Publikationsplan

2_veröffentlichungen hk V

Format

A4

Plannummer CAD

714

Projekt

PFLEGEHEIM JESUHEIM, LOCHAU

Projektnummer / Archiv

17_40


Bearbeiter

jw

M 1:650

Planinhalt

EBENE +01

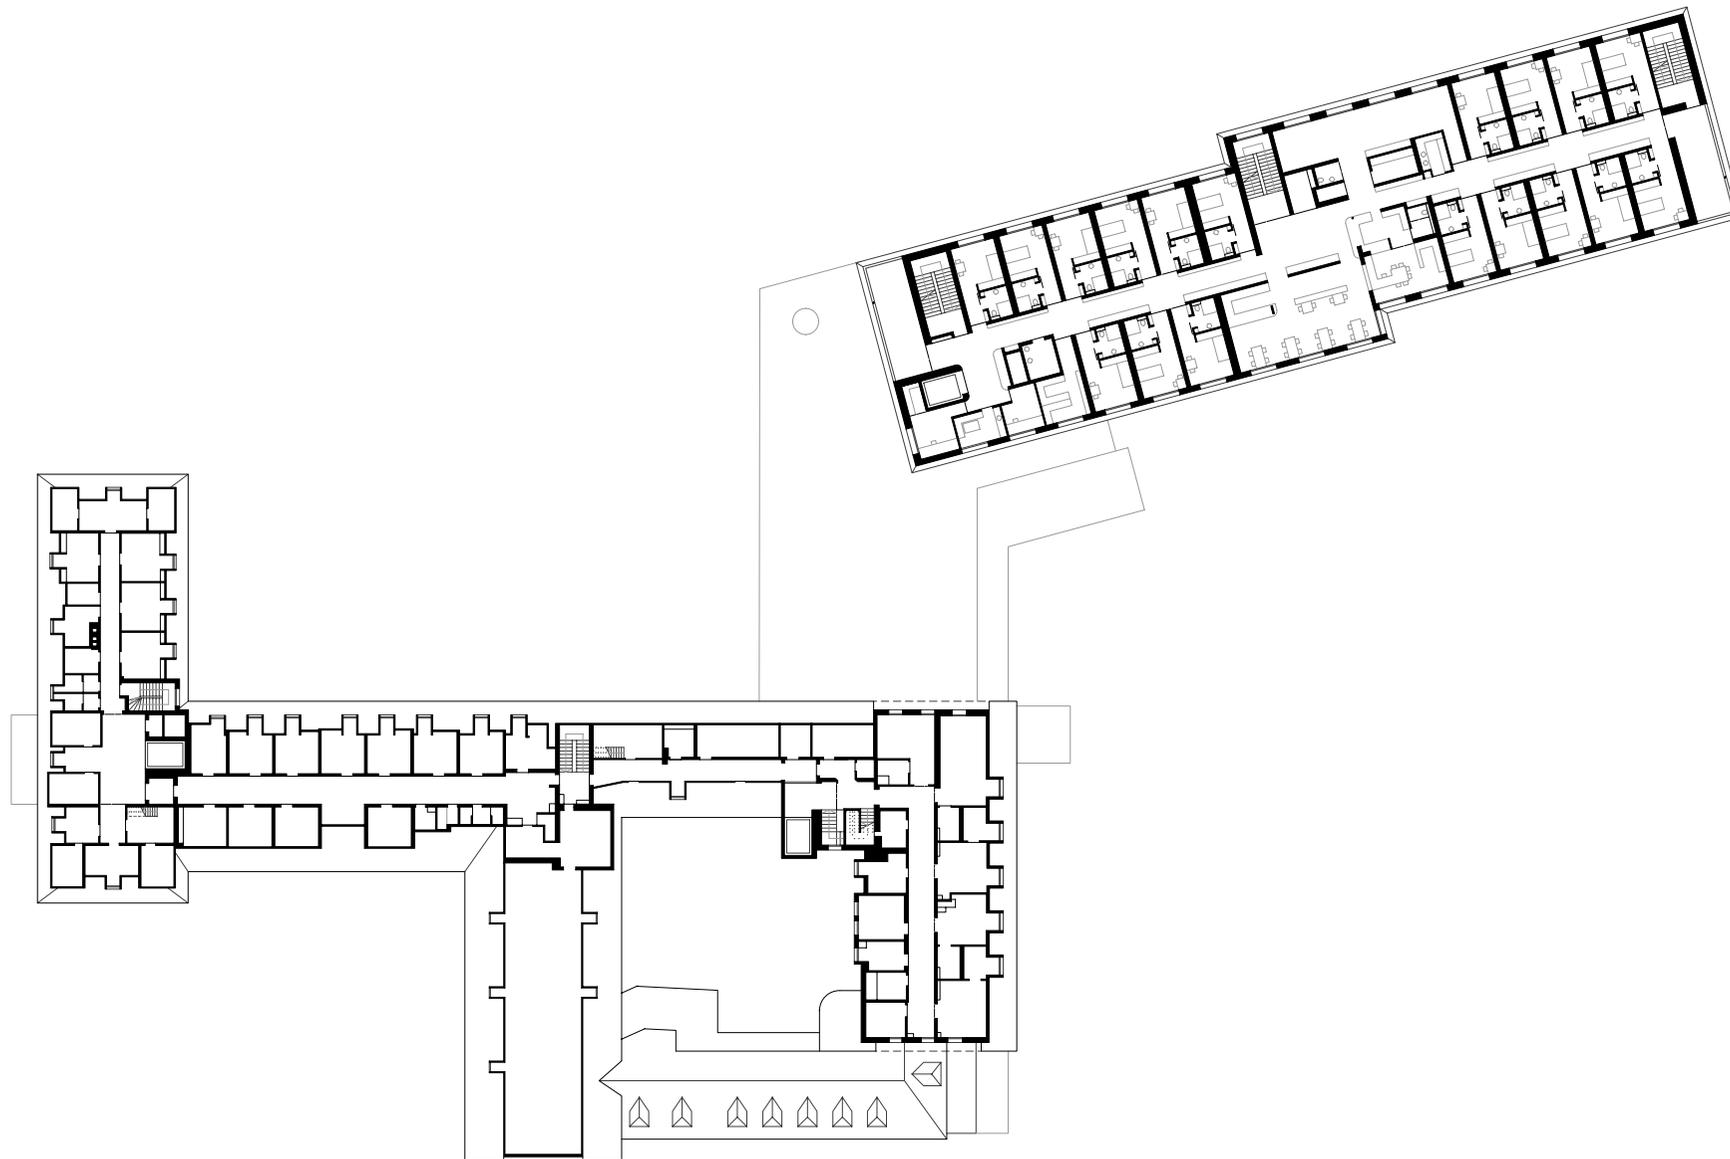

HK ARCHITEKTEN

Hermann Kaufmann + Partner ZT GmbH

Sportplatzweg 5, A-6858 Schwarzach, T +43 5572 58174

www.hkarchitekten.at, office@hkarchitekten.at

Publikationsplan

2_veröffentlichungen hk V

Format

A4

Plannummer CAD

715

Projekt

PFLEGEHEIM JESUHEIM, LOCHAU

Projektnummer / Archiv

17_40


Bearbeiter

jw

M 1:650

Planinhalt

EBENE +02

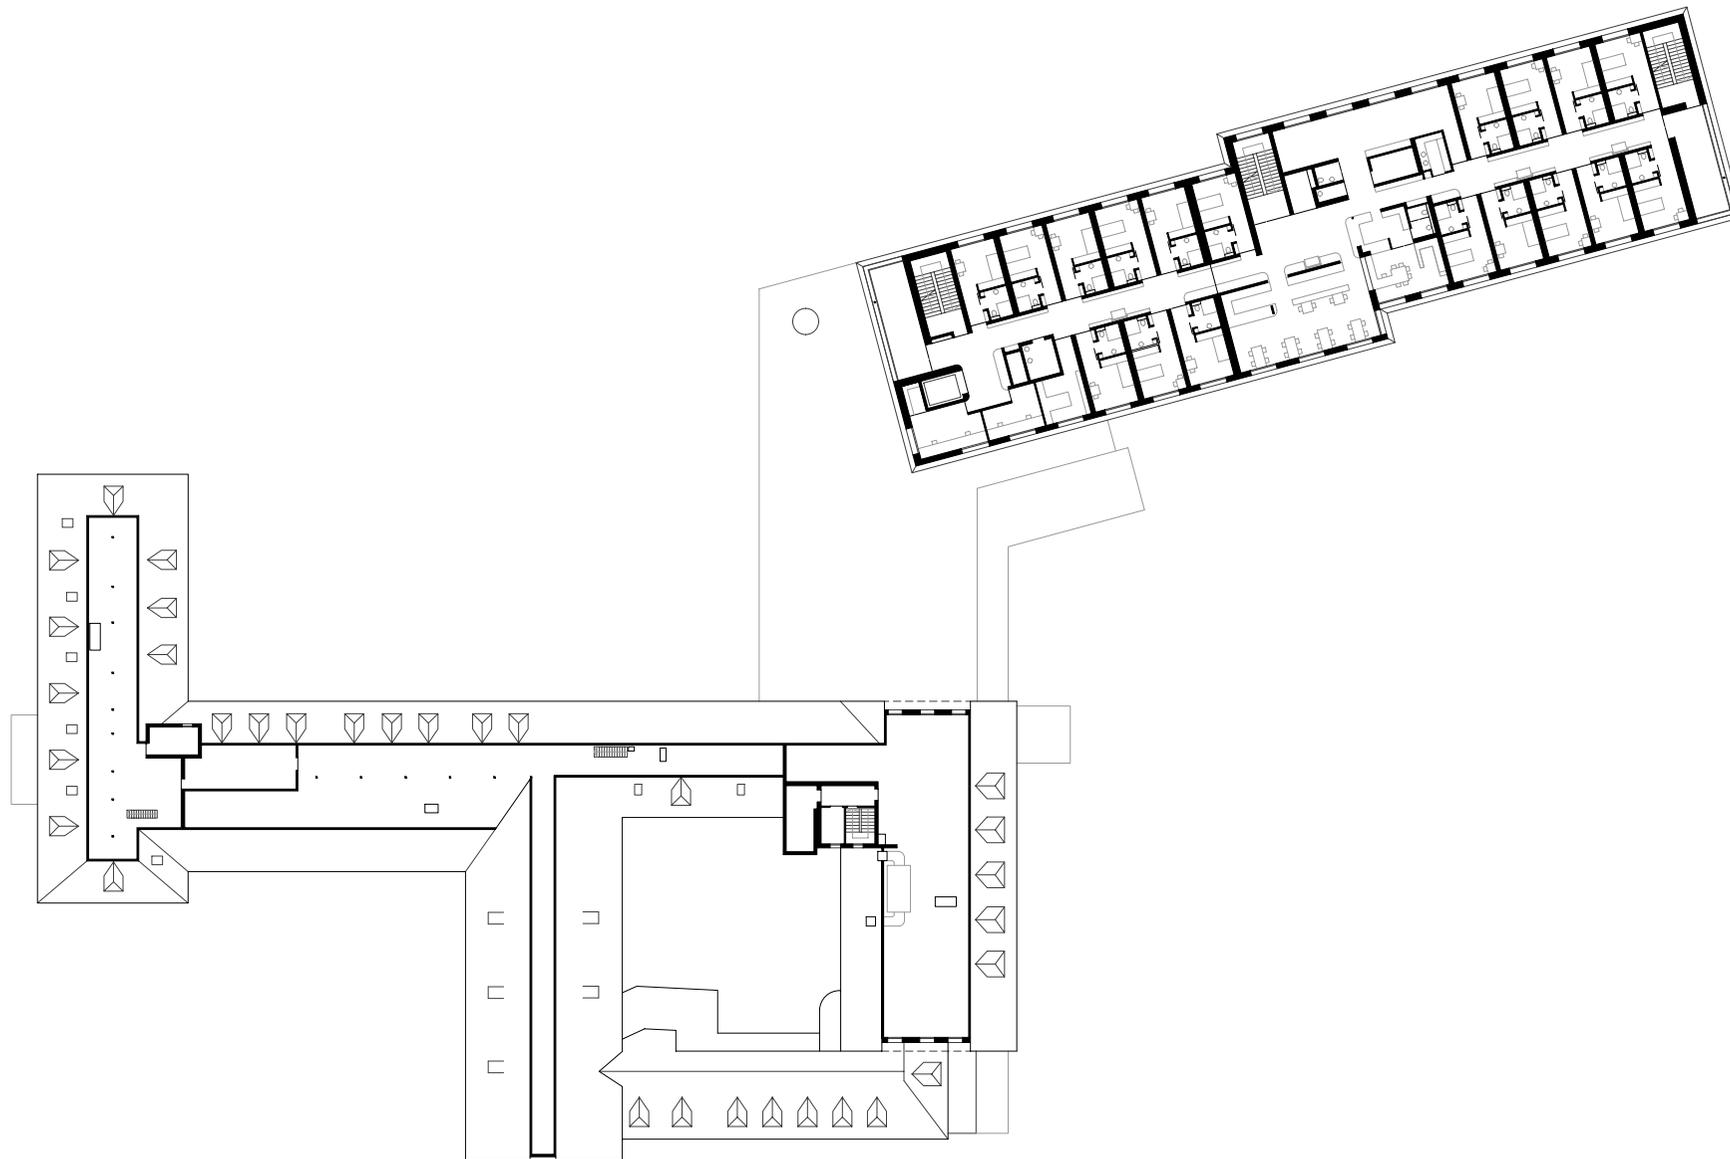

HK ARCHITEKTEN

Hermann Kaufmann + Partner ZT GmbH

Sportplatzweg 5, A-6858 Schwarzach, T +43 5572 58174

www.hkarchitekten.at, office@hkarchitekten.at

Publikationsplan

2_veröffentlichungen hk V

Format

A4

Plannummer CAD

716

Projekt

PFLEGEHEIM JESUHEIM, LOCHAU

Projektnummer / Archiv

17_40


Bearbeiter

jw

M 1:650

Planinhalt

EBENE +03

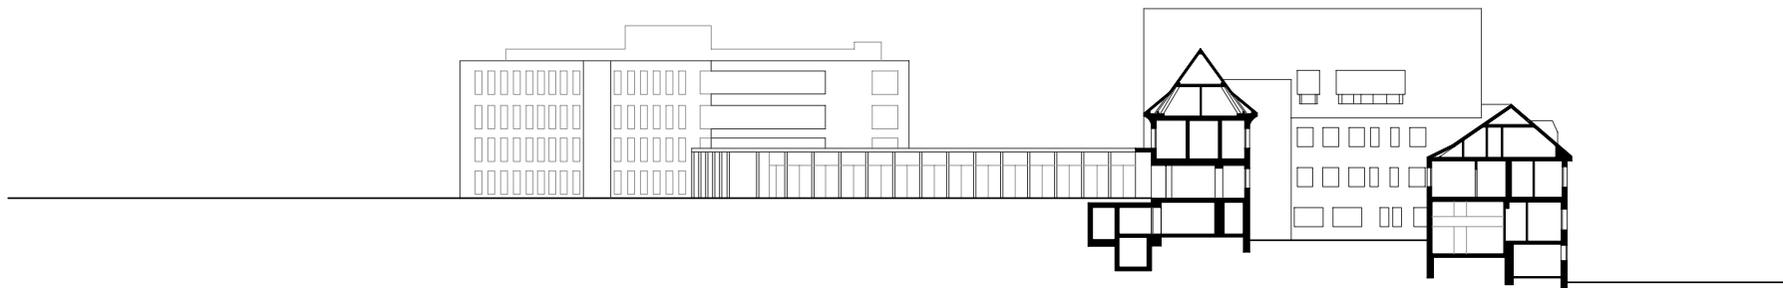

HK ARCHITEKTEN

Hermann Kaufmann + Partner ZT GmbH

Sportplatzweg 5, A-6858 Schwarzach, T +43 5572 58174

www.hkarchitekten.at, office@hkarchitekten.at

Publikationsplan

2_veröffentlichungen hk V

Format

A4

Plannummer CAD

717

Projekt

PFLEGEHEIM JESUHEIM, LOCHAU

Projektnummer / Archiv

17_40



Bearbeiter

jw

M 1:650

Planinhalt

SCHNITT 1

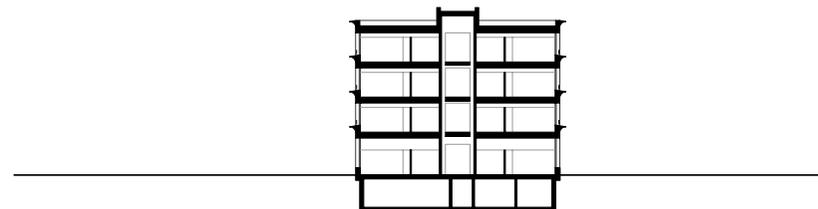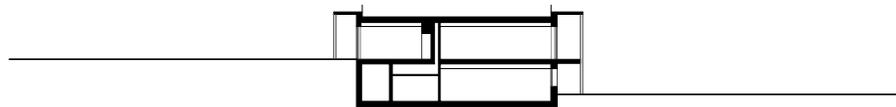

HK ARCHITEKTEN

Hermann Kaufmann + Partner ZT GmbH

Sportplatzweg 5, A-6858 Schwarzach, T +43 5572 58174

www.hkarchitekten.at, office@hkarchitekten.at

Publikationsplan

2_veröffentlichungen hk V

Format

A4

Plannummer CAD

718

Projekt

PFLEGEHEIM JESUHEIM, LOCHAU

Projektnummer / Archiv

17_40

Bearbeiter

jw

M 1:650

Planinhalt

SCHNITTE