





**HK ARCHITEKTEN**

Hermann Kaufmann + Partner ZT GmbH

Sportplatzweg 5, A-6858 Schwarzach, T +43 5572 58174

[www.hkarchitekten.at](http://www.hkarchitekten.at), [office@hkarchitekten.at](mailto:office@hkarchitekten.at)

Publikationsplan

2\_veröffentlichungen hk V

Format

A4

Plannummer CAD

400

Projekt

**CHESA VALISA – ERWEITERUNG**

Projektnummer

18\_05

Bearbeiter

jw

**M 1:1000**

Planinhalt

**LAGEPLAN**



**HK ARCHITEKTEN**

Hermann Kaufmann + Partner ZT GmbH

Sportplatzweg 5, A-6858 Schwarzach, T +43 5572 58174

www.hkarchitekten.at, office@hkarchitekten.at

Publikationsplan

2\_veröffentlichungen hk V

Format

A4

Plannummer CAD

401

Projekt

**CHESA VALISA – ERWEITERUNG**

Projektnummer

18\_05

Bearbeiter

jw

**M 1:400**

Planinhalt

**UNTERGESCHOSS**



**HK ARCHITEKTEN**

Hermann Kaufmann + Partner ZT GmbH

Sportplatzweg 5, A-6858 Schwarzach, T +43 5572 58174

www.hkarchitekten.at, office@hkarchitekten.at

Publikationsplan

2\_veröffentlichungen hk V

Format

A4

Plannummer CAD

402

Projekt

**CHESA VALISA – ERWEITERUNG**

Projektnummer

18\_05

Bearbeiter

jw

**M 1:400**

Planinhalt

**ERDGESCHOSS**



**HK ARCHITEKTEN**

Hermann Kaufmann + Partner ZT GmbH

Sportplatzweg 5, A-6858 Schwarzach, T +43 5572 58174

www.hkarchitekten.at, office@hkarchitekten.at

Publikationsplan

2\_veröffentlichungen hk V

Format

A4

Plannummer CAD

403

Projekt

**CHESA VALISA – ERWEITERUNG**

Projektnummer

18\_05

Bearbeiter

jw

**M 1:400**

Planinhalt

**1. OBERGESCHOSS**



**HK ARCHITEKTEN**

Hermann Kaufmann + Partner ZT GmbH

Sportplatzweg 5, A-6858 Schwarzach, T +43 5572 58174

www.hkarchitekten.at, office@hkarchitekten.at

Publikationsplan

2\_veröffentlichungen hk V

Format

A4

Plannummer CAD

404

Projekt

**CHESA VALISA – ERWEITERUNG**

Projektnummer

18\_05


Bearbeiter

jw

**M 1:400**

Planinhalt

**2. OBERGESCHOSS**

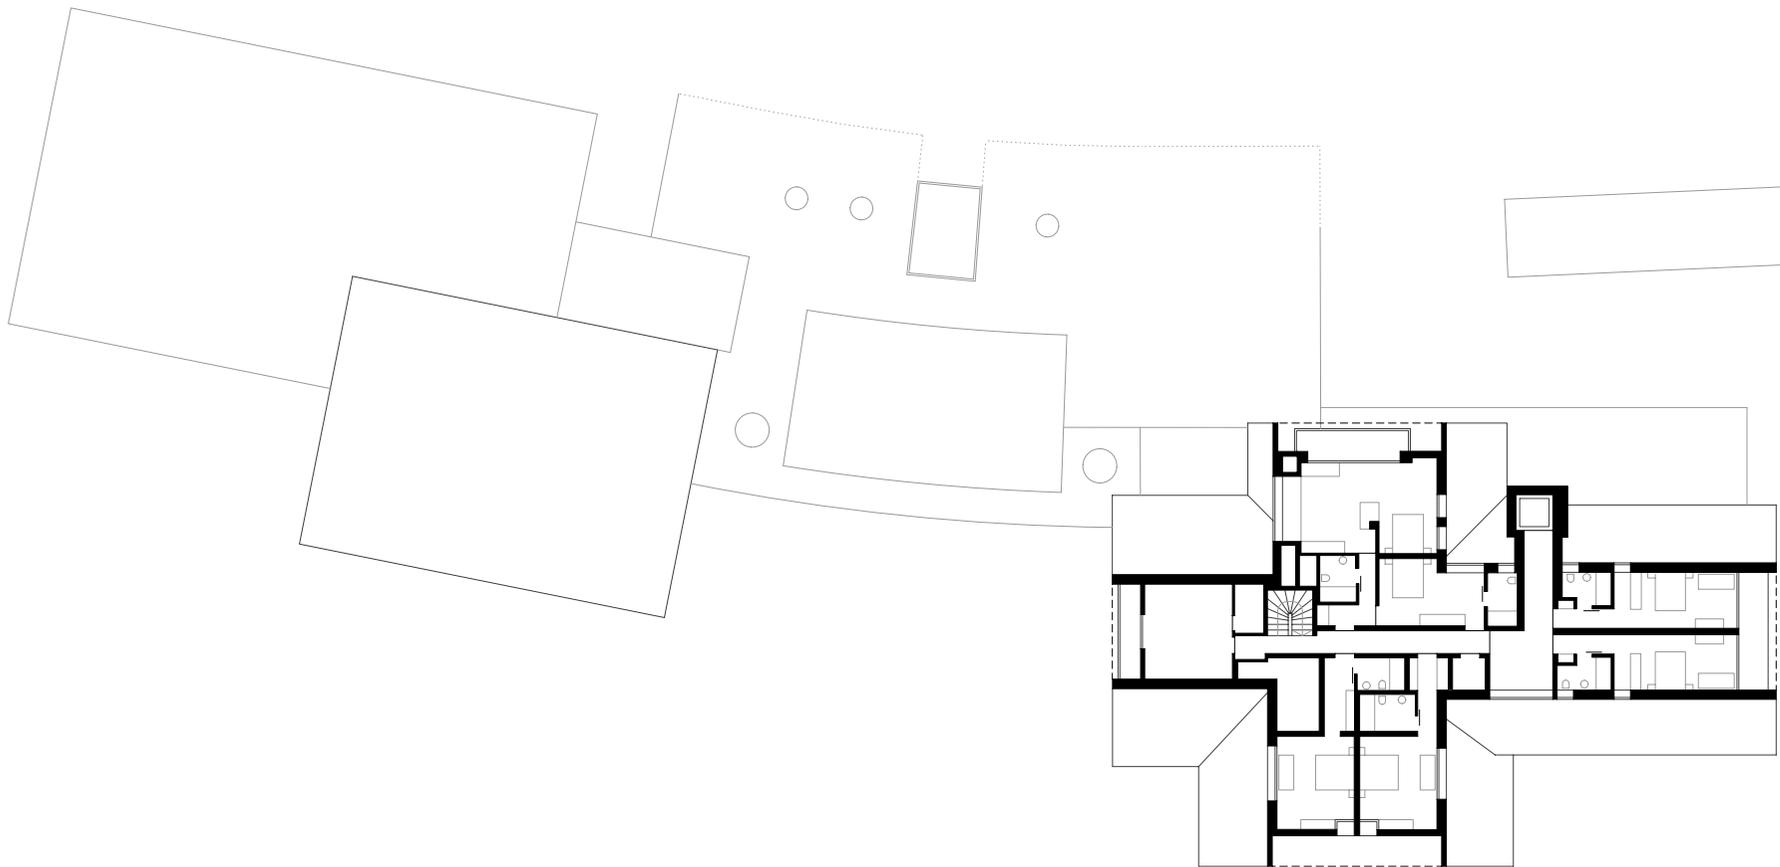

**HK ARCHITEKTEN**

Hermann Kaufmann + Partner ZT GmbH

Sportplatzweg 5, A-6858 Schwarzach, T +43 5572 58174

www.hkarchitekten.at, office@hkarchitekten.at

Publikationsplan

2\_veröffentlichungen hk V

Format

A4

Plannummer CAD

405

Projekt

**CHESA VALISA – ERWEITERUNG**

Projektnummer

18\_05


Bearbeiter

jw

**M 1:400**

Planinhalt

**3. OBERGESCHOSS**

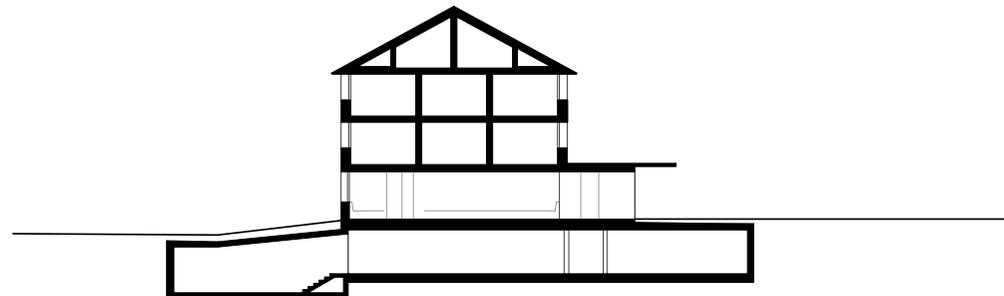

**HK ARCHITEKTEN**

Hermann Kaufmann + Partner ZT GmbH

Sportplatzweg 5, A-6858 Schwarzach, T +43 5572 58174

[www.hkarchitekten.at](http://www.hkarchitekten.at), [office@hkarchitekten.at](mailto:office@hkarchitekten.at)

Publikationsplan

2\_veroeffentlichungen hk V

Format

A4

Plannummer CAD

406

Projekt

**CHESA VALISA – ERWEITERUNG**

Projektnummer

18\_05


Bearbeiter

jw

**M 1:400**

Planinhalt

**SCHNITT 1**

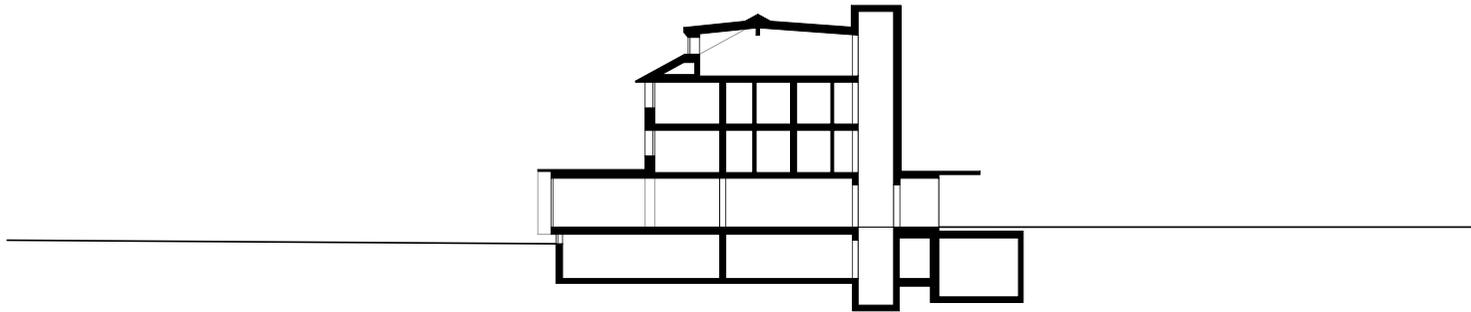

**HK ARCHITEKTEN**

Hermann Kaufmann + Partner ZT GmbH

Sportplatzweg 5, A-6858 Schwarzach, T +43 5572 58174

[www.hkarchitekten.at](http://www.hkarchitekten.at), [office@hkarchitekten.at](mailto:office@hkarchitekten.at)

Publikationsplan

2\_veroeffentlichungen hk V

Format

A4

Plannummer CAD

407

Projekt

**CHESA VALISA – ERWEITERUNG**

Projektnummer

18\_05

Bearbeiter

jw

**M 1:400**

Planinhalt

**SCHNITT 2**