





**HK ARCHITEKTEN**

Hermann Kaufmann + Partner ZT GmbH

Sportplatzweg 5, A-6858 Schwarzach, T +43 5572 58174

[www.hkarchitekten.at](http://www.hkarchitekten.at), [office@hkarchitekten.at](mailto:office@hkarchitekten.at)

Publikationsplan

2\_veröffentlichungen hk V

Format

A4

Plannummer CAD

765

Projekt

**DE MEYER, DORNBIERN**

Projektnummer / Archiv

20\_25


Bearbeiter

jw

**M 1:1000**

Planinhalt

**LAGEPLAN**

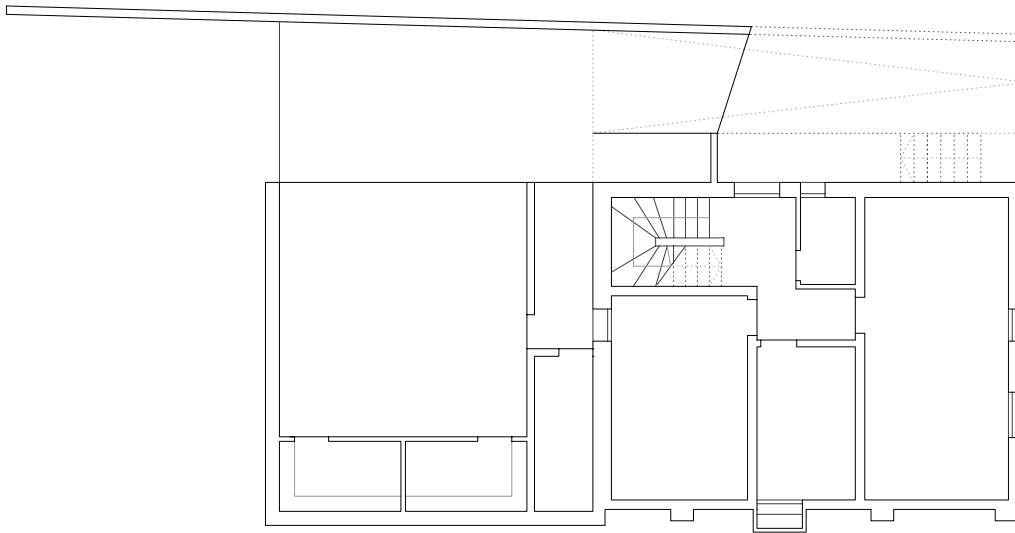

**HK ARCHITEKTEN**

Hermann Kaufmann + Partner ZT GmbH

Sportplatzweg 5, A-6858 Schwarzach, T +43 5572 58174

www.hkarchitekten.at, office@hkarchitekten.at

Publikationsplan

2\_veröffentlichungen hk V

Format

A4

Plannummer CAD

766

Projekt

**DE MEYER, DORNBIRN**

Projektnummer / Archiv

20\_25


Bearbeiter

jw

**M 1:200**

Planinhalt

**UNTERGESCHOSS**

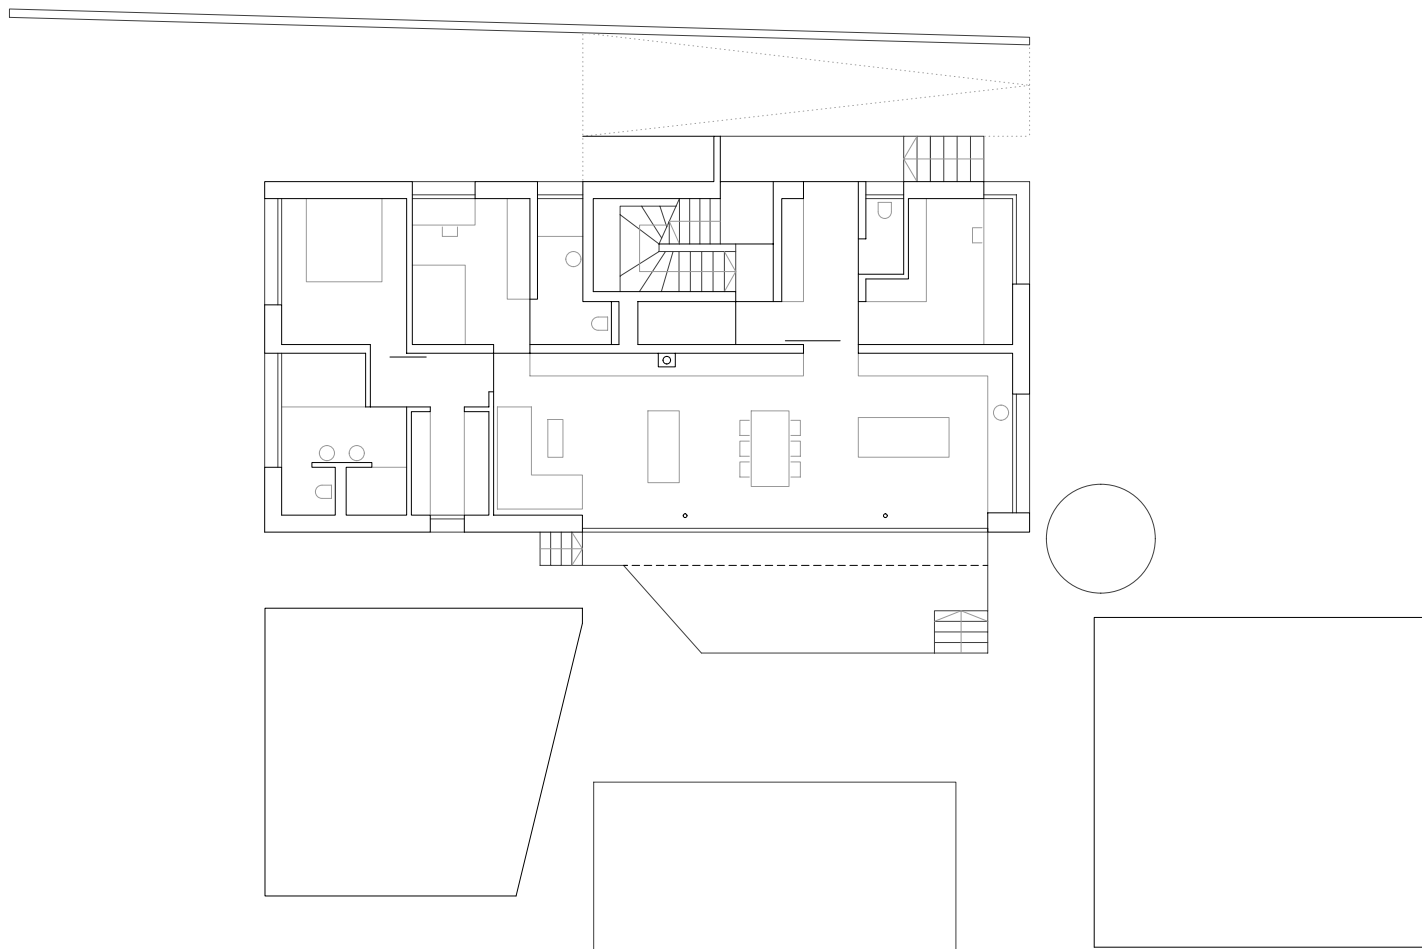

**HK ARCHITEKTEN**

Hermann Kaufmann + Partner ZT GmbH

Sportplatzweg 5, A-6858 Schwarzach, T +43 5572 58174

www.hkarchitekten.at, office@hkarchitekten.at

Publikationsplan

2\_veröffentlichungen hk V

Format

A4

Plannummer CAD

767

Projekt

**DE MEYER, DORNBIERN**

Projektnummer / Archiv

20\_25


Bearbeiter

jw

**M 1:200**

Planinhalt

**ERDGESCHOSS**

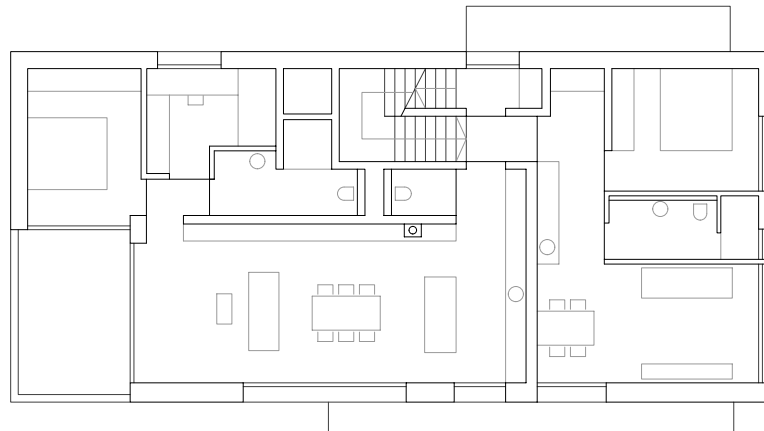

**HK ARCHITEKTEN**

Hermann Kaufmann + Partner ZT GmbH  
 Sportplatzweg 5, A-6858 Schwarzach, T +43 5572 58174  
 www.hkarchitekten.at, office@hkarchitekten.at

Publikationsplan

2\_veröffentlichungen hk V

Format

A4

Plannummer CAD

768

Projekt

**DE MEYER, DORNBIRN**

Projektnummer / Archiv

20\_25


Bearbeiter

jw

**M 1:200**

Planinhalt

**OBERGESCHOSS**

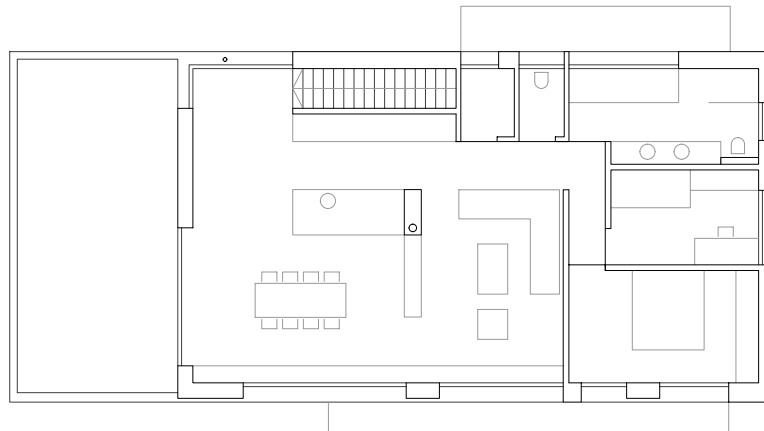

**HK ARCHITEKTEN**

Hermann Kaufmann + Partner ZT GmbH

Sportplatzweg 5, A-6858 Schwarzach, T +43 5572 58174

www.hkarchitekten.at, office@hkarchitekten.at

Publikationsplan

2\_veroeffentlichungen hk V

Format

A4

Plannummer CAD

769

Projekt

**DE MEYER, DORNBIRN**

Projektnummer / Archiv

20\_25


Bearbeiter

jw

**M 1:200**

Planinhalt

**DACHGESCHOSS**

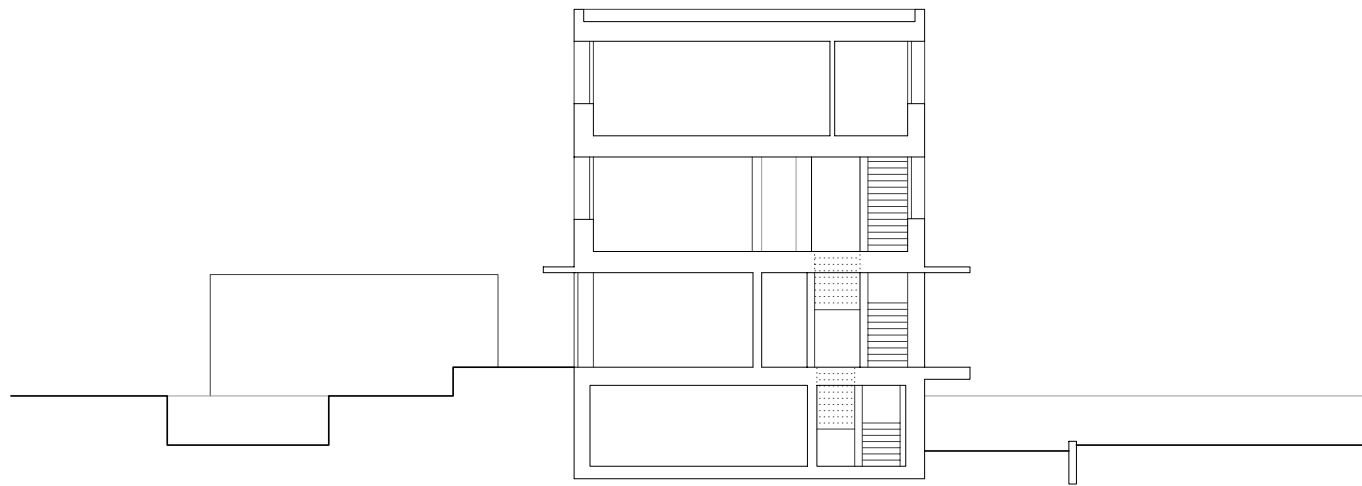

**HK ARCHITEKTEN**

Hermann Kaufmann + Partner ZT GmbH

Sportplatzweg 5, A-6858 Schwarzach, T +43 5572 58174

www.hkarchitekten.at, office@hkarchitekten.at

Publikationsplan

2\_veröffentlichungen hk V

Format

A4

Plannummer CAD

770

Projekt

DE MEYER, DORNBIRN

Projektnummer / Archiv

20\_25


Bearbeiter

jw

M 1:200

Planinhalt

QUERSCHNITT

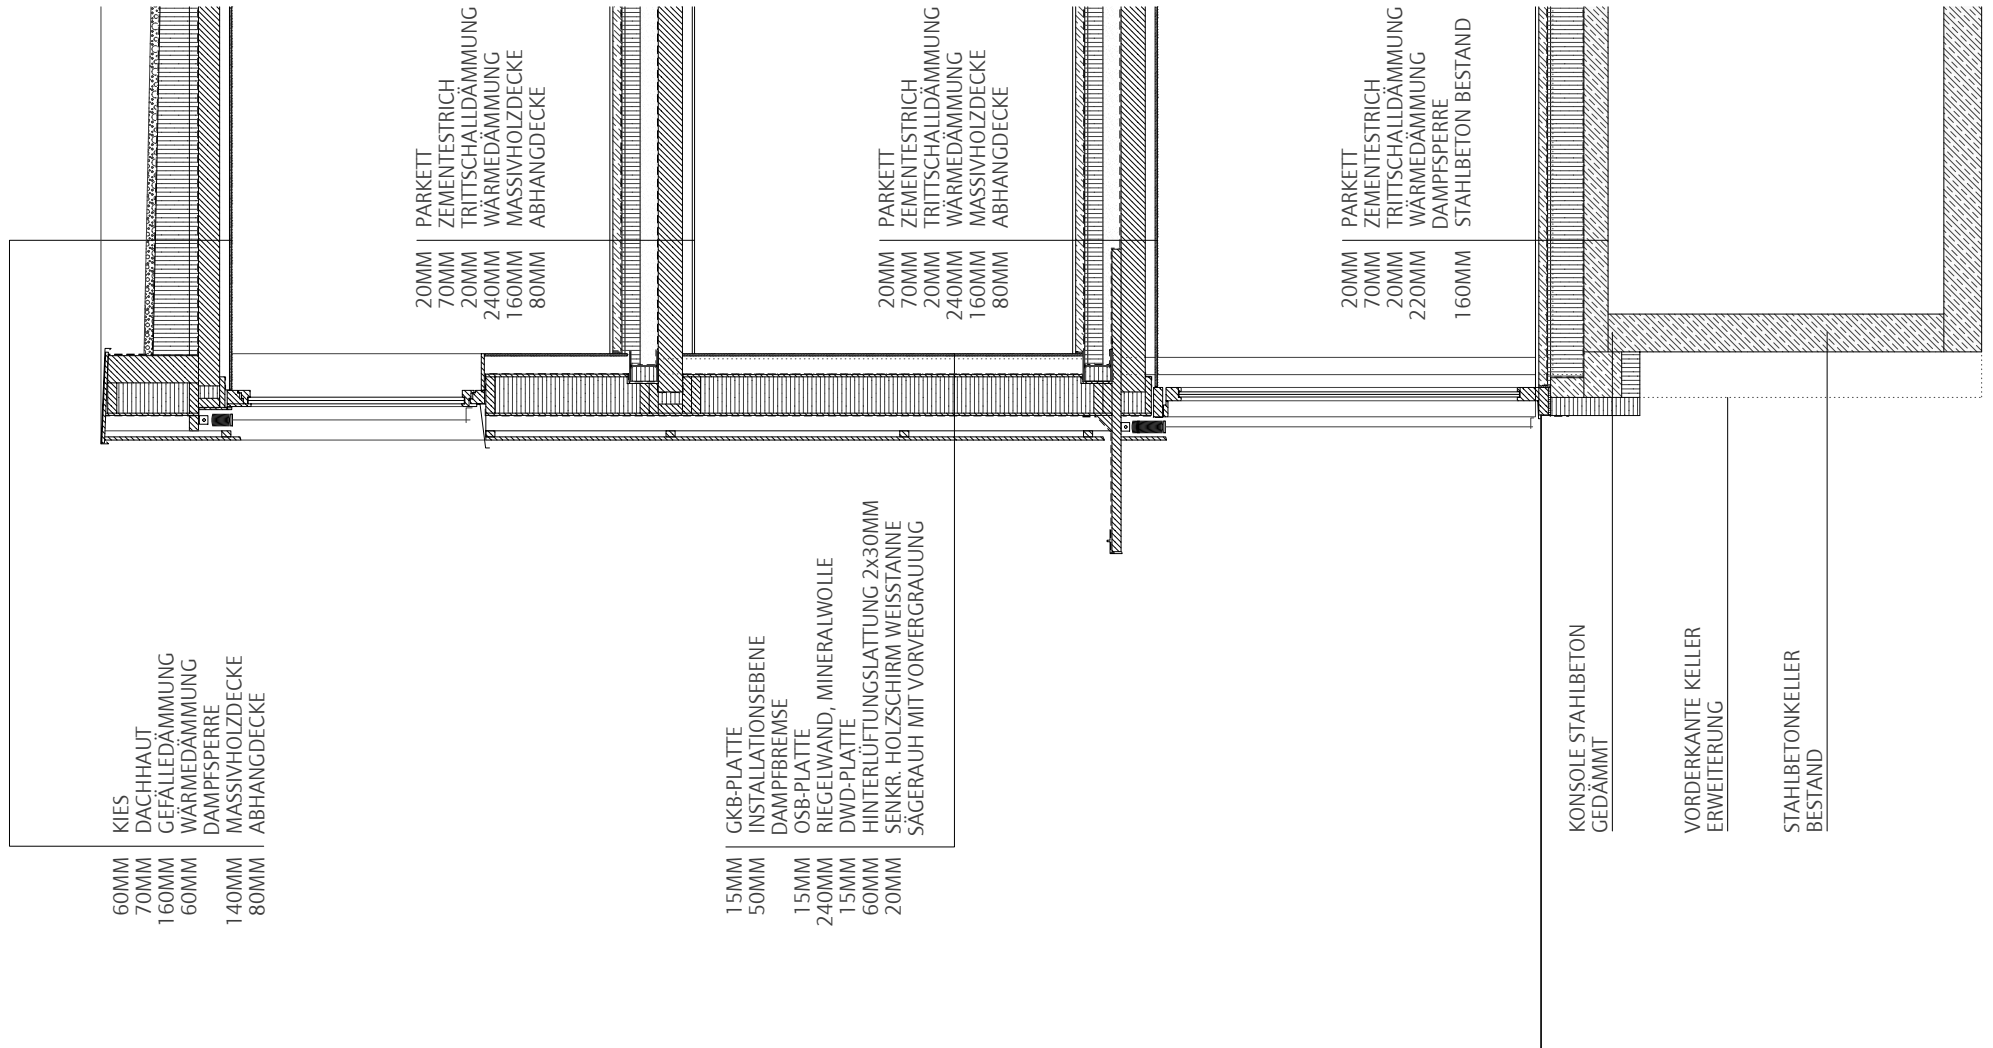

**HK ARCHITEKTEN**

Hermann Kaufmann + Partner ZT GmbH

Sportplatzweg 5, A-6858 Schwarzach, T +43 5572 58174

www.hkarchitekten.at, office@hkarchitekten.at

Publikationsplan

2\_veröffentlichungen hk V

Projektnummer / Archiv

20\_25

Format

A4

Bearbeiter

jw

Plannummer CAD

771

M 1:50

Projekt

Planinhalt

DE MEYER, DORNBIERN

FASSADENSCHNITT