

HK ARCHITEKTEN

Hermann Kaufmann + Partner ZT GmbH

Sportplatzweg 5, A-6858 Schwarzach, T +43 5572 58174

www.hkarchitekten.at, office@hkarchitekten.at

Publikationsplan

2_veröffentlichungen hk V

Format

A4

Plannummer CAD

793

Projekt

BIOMASSEHEIZWERK LECH – ERWEITERUNG 2021

Projektnummer / Archiv

21_17


Bearbeiter

jw

M 1:1000

Planinhalt

LAGEPLAN

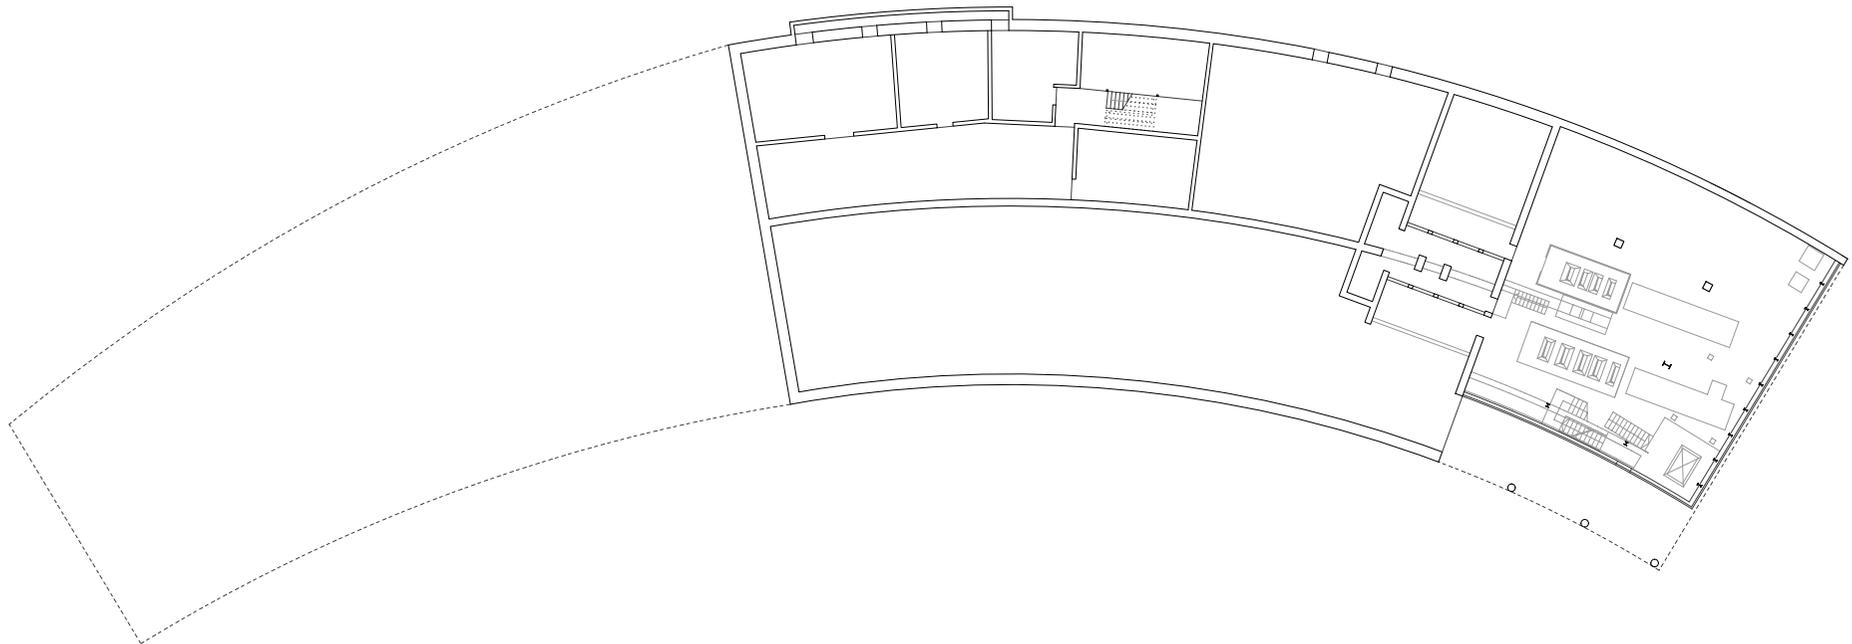

HK ARCHITEKTEN

Hermann Kaufmann + Partner ZT GmbH

Sportplatzweg 5, A-6858 Schwarzach, T +43 5572 58174

www.hkarchitekten.at, office@hkarchitekten.at

Publikationsplan

2_veröffentlichungen hk V

Format

A4

Plannummer CAD

794

Projekt

BIOMASSEHEIZWERK LECH – ERWEITERUNG 2021

Projektnummer / Archiv

21_17


Bearbeiter

jw

M 1:500

Planinhalt

ERDGESCHOSS

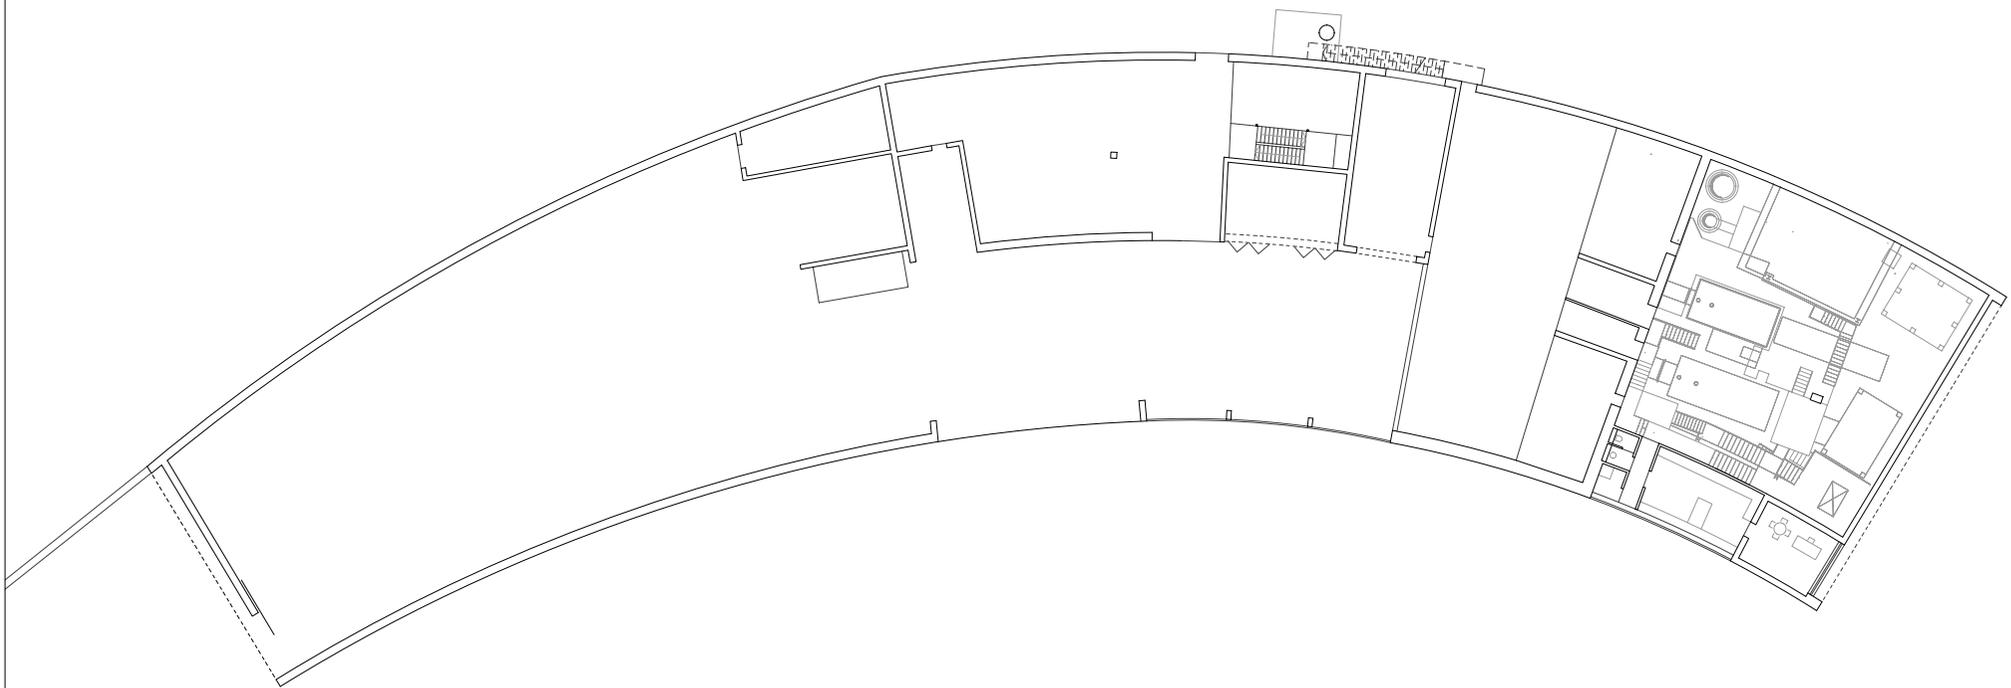

HK ARCHITEKTEN

Hermann Kaufmann + Partner ZT GmbH

Sportplatzweg 5, A-6858 Schwarzach, T +43 5572 58174

www.hkarchitekten.at, office@hkarchitekten.at

Publikationsplan

2_veröffentlichungen hk V

Format

A4

Plannummer CAD

795

Projekt

BIOMASSEHEIZWERK LECH – ERWEITERUNG 2021

Projektnummer / Archiv

21_17


Bearbeiter

jw

M 1:500

Planinhalt

ERDGESCHOSS

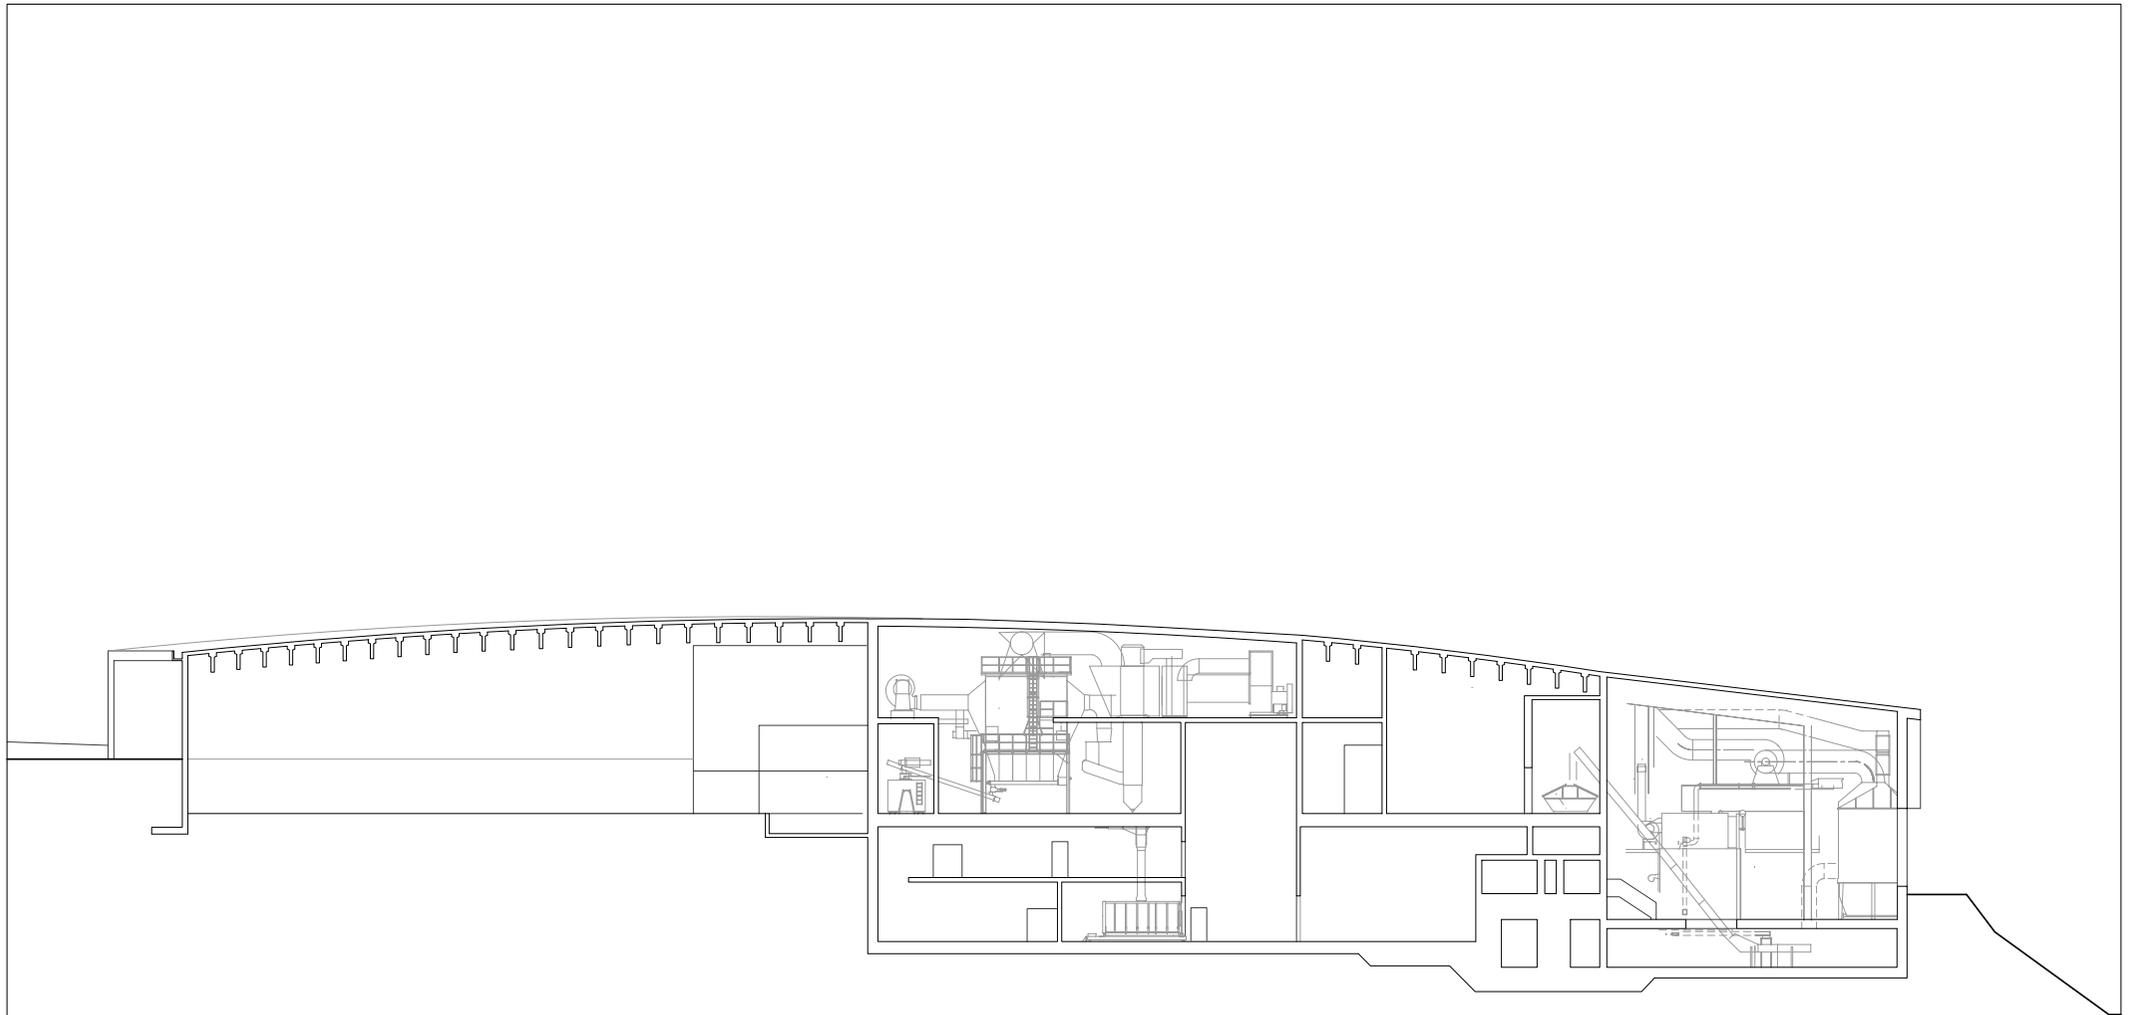

HK ARCHITEKTEN

Hermann Kaufmann + Partner ZT GmbH

Sportplatzweg 5, A-6858 Schwarzach, T +43 5572 58174

www.hkarchitekten.at, office@hkarchitekten.at

Publikationsplan

2_veröffentlichungen hk V

Format

A4

Plannummer CAD

796

Projekt

BIOMASSEHEIZWERK LECH – ERWEITERUNG 2021

Projektnummer / Archiv

21_17

Bearbeiter

jw

M 1:500

Planinhalt

LÄNGSSCHNITT