

planung
DI HERMANN KAUFMANN

publikationsplan

plannummer cad
2_veröffentlichungen hk II / 120


planinhalt
LAGE M 2000

anschrift
T +43(0)5572/58174 F +43(0)5572/58013

6858 SCHWARZACH SPORTPLATZWEG 5
E-MAIL office@archbuero.at

projektnummer archiv
100

projekt
MÖBELFABRIK LINT, KALTBRUNN / CH

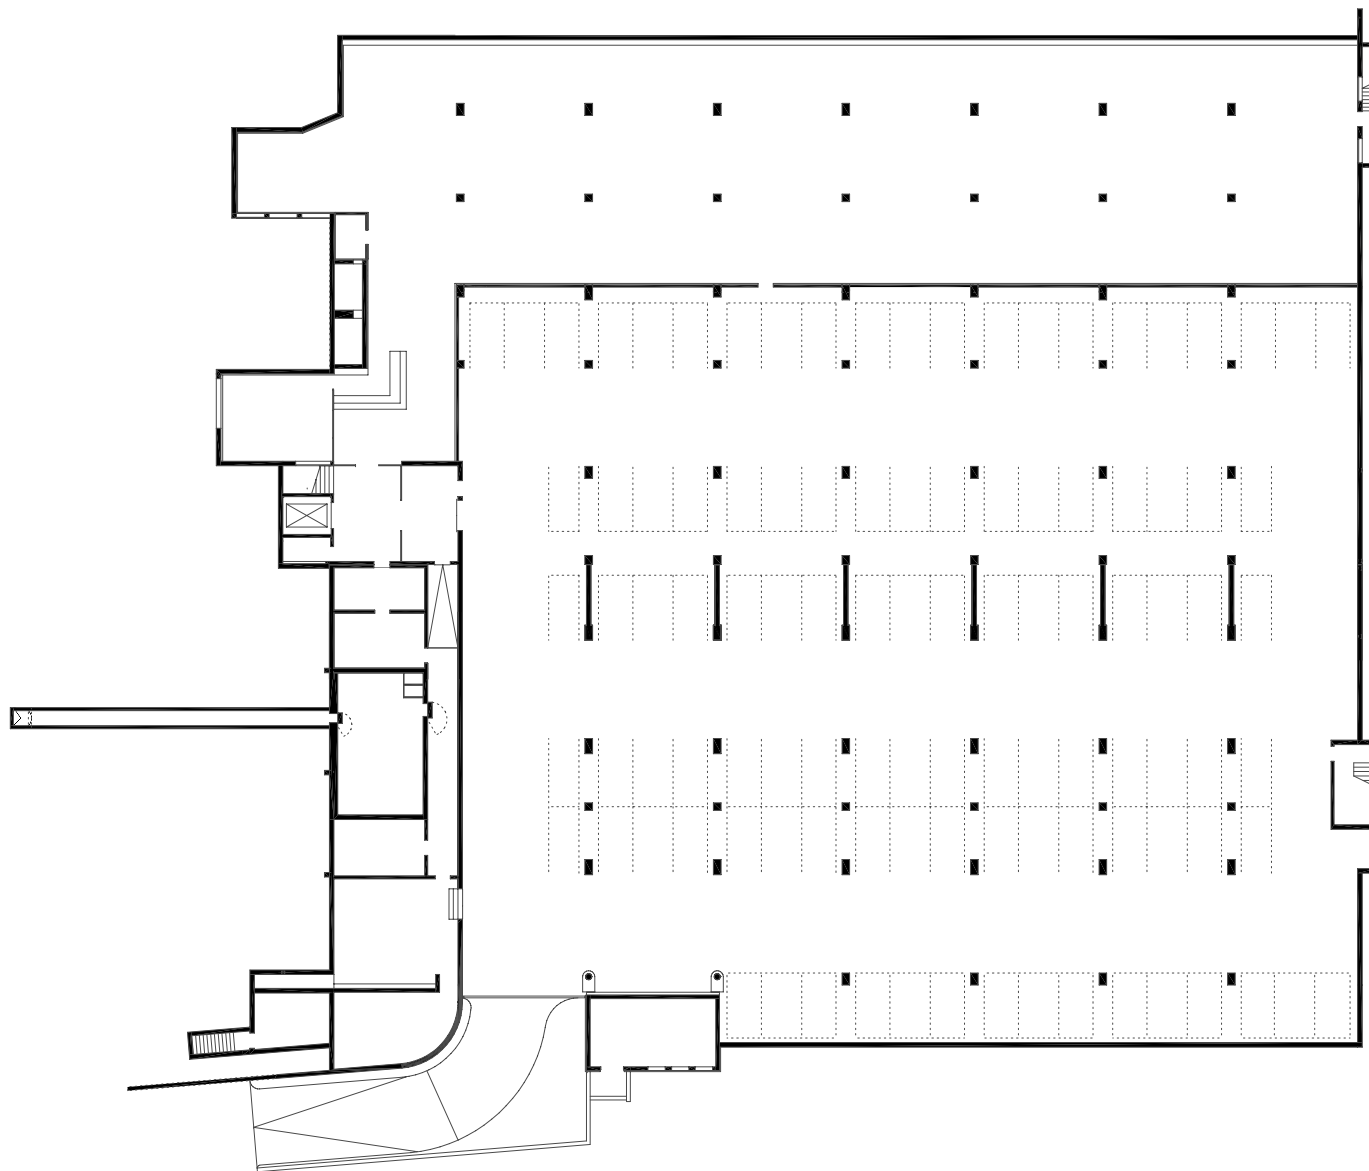

planung
DI HERMANN KAUFMANN

publikationsplan


plannummer cad
2_veröffentlichungen hk II / 121

planinhalt
GRUNDRISS UG M 500

anschrift
T +43(0)5572/58174 F +43(0)5572/58013
6858 SCHWARZACH SPORTPLATZWEG 5
E-MAIL office@archbuero.at

projektnummer archiv
100

projekt
MÖBELFABRIK LINT, KALTBRUNN / CH

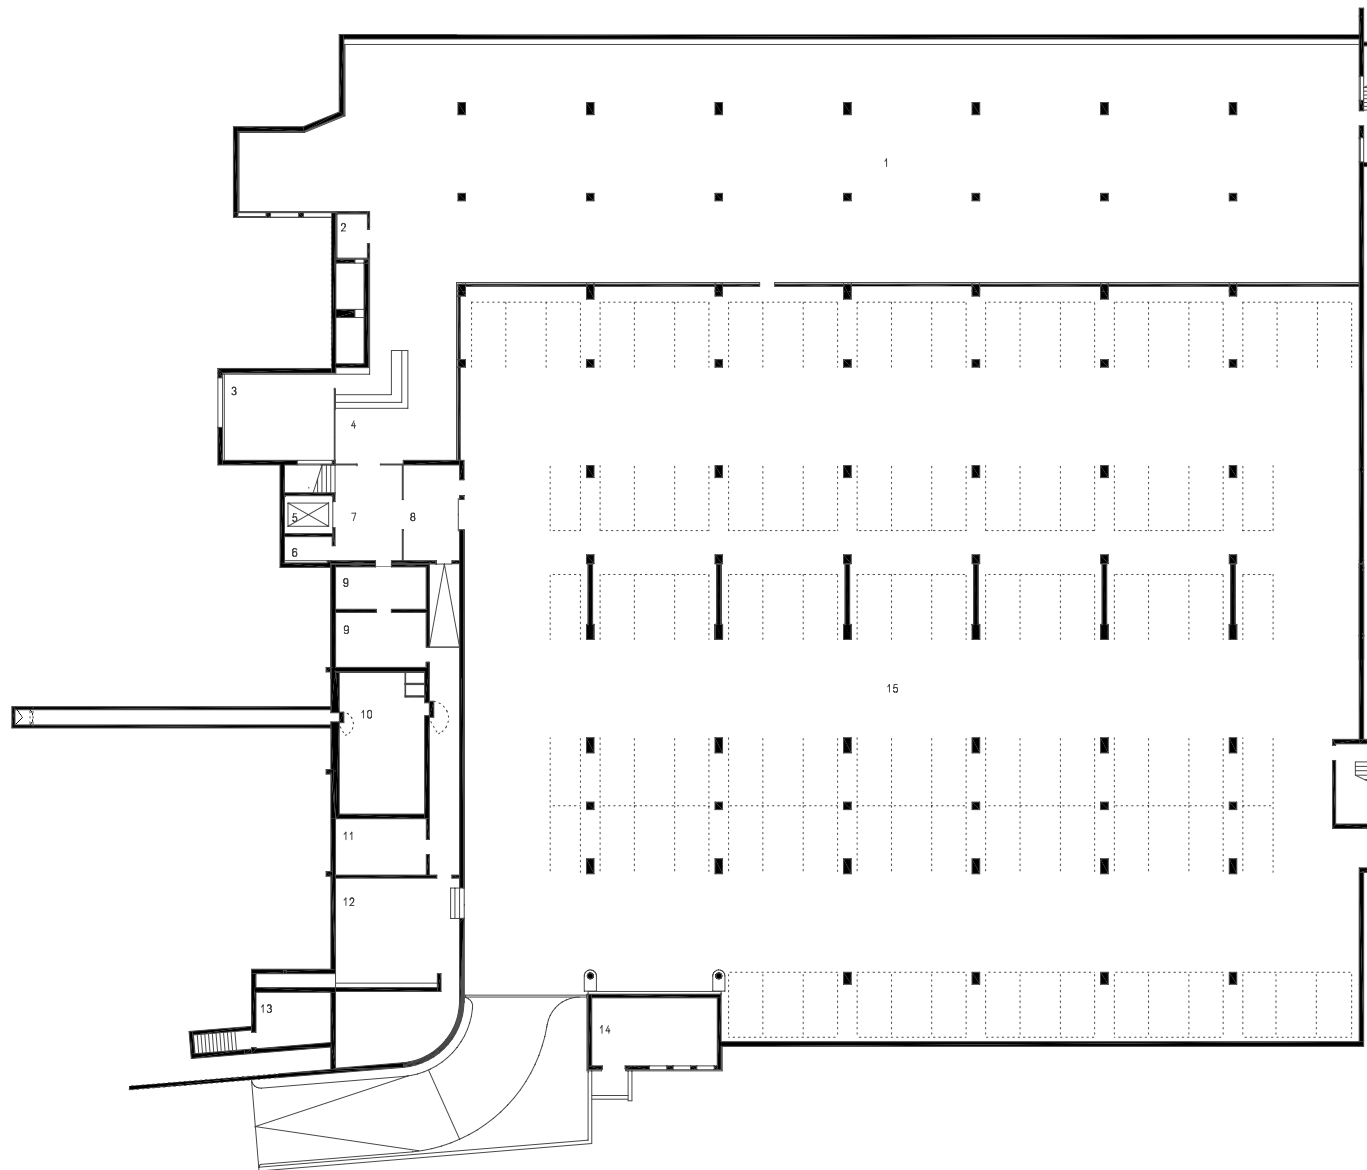

- 1 ABHOLMARKT
- 2 PUTZRAUM
- 3 BÜRO ABHOLMARKT
- 4 ANMELDUNG
- 5 LIFT
- 6 MASCHINENRAUM
- 7 HALLE
- 8 SCHLEUSE
- 9 LAGER
- 10 SCHUTZRAUM
- 11 ELEKTRO
- 12 HEIZUNGS- UND LÜFTUNGSZENTRALE
- 13 SPRINKLERZENTRALE
- 14 TRAFU
- 15 TIEFGARAGE

planung
DI HERMANN KAUFMANN

publikationsplan

plannummer cad
2_veröffentlichungen hk II / 122


planinhalt
GRUNDRISS UG MIT TEXT M 500

anschrift
T +43(0)5572/58174 F +43(0)5572/58013


6858 SCHWARZACH SPORTPLATZWEG 5
E-MAIL office@archbuero.at

projektnummer archiv
100

projekt
MÖBELFABRIK LINT, KALTBRUNN / CH

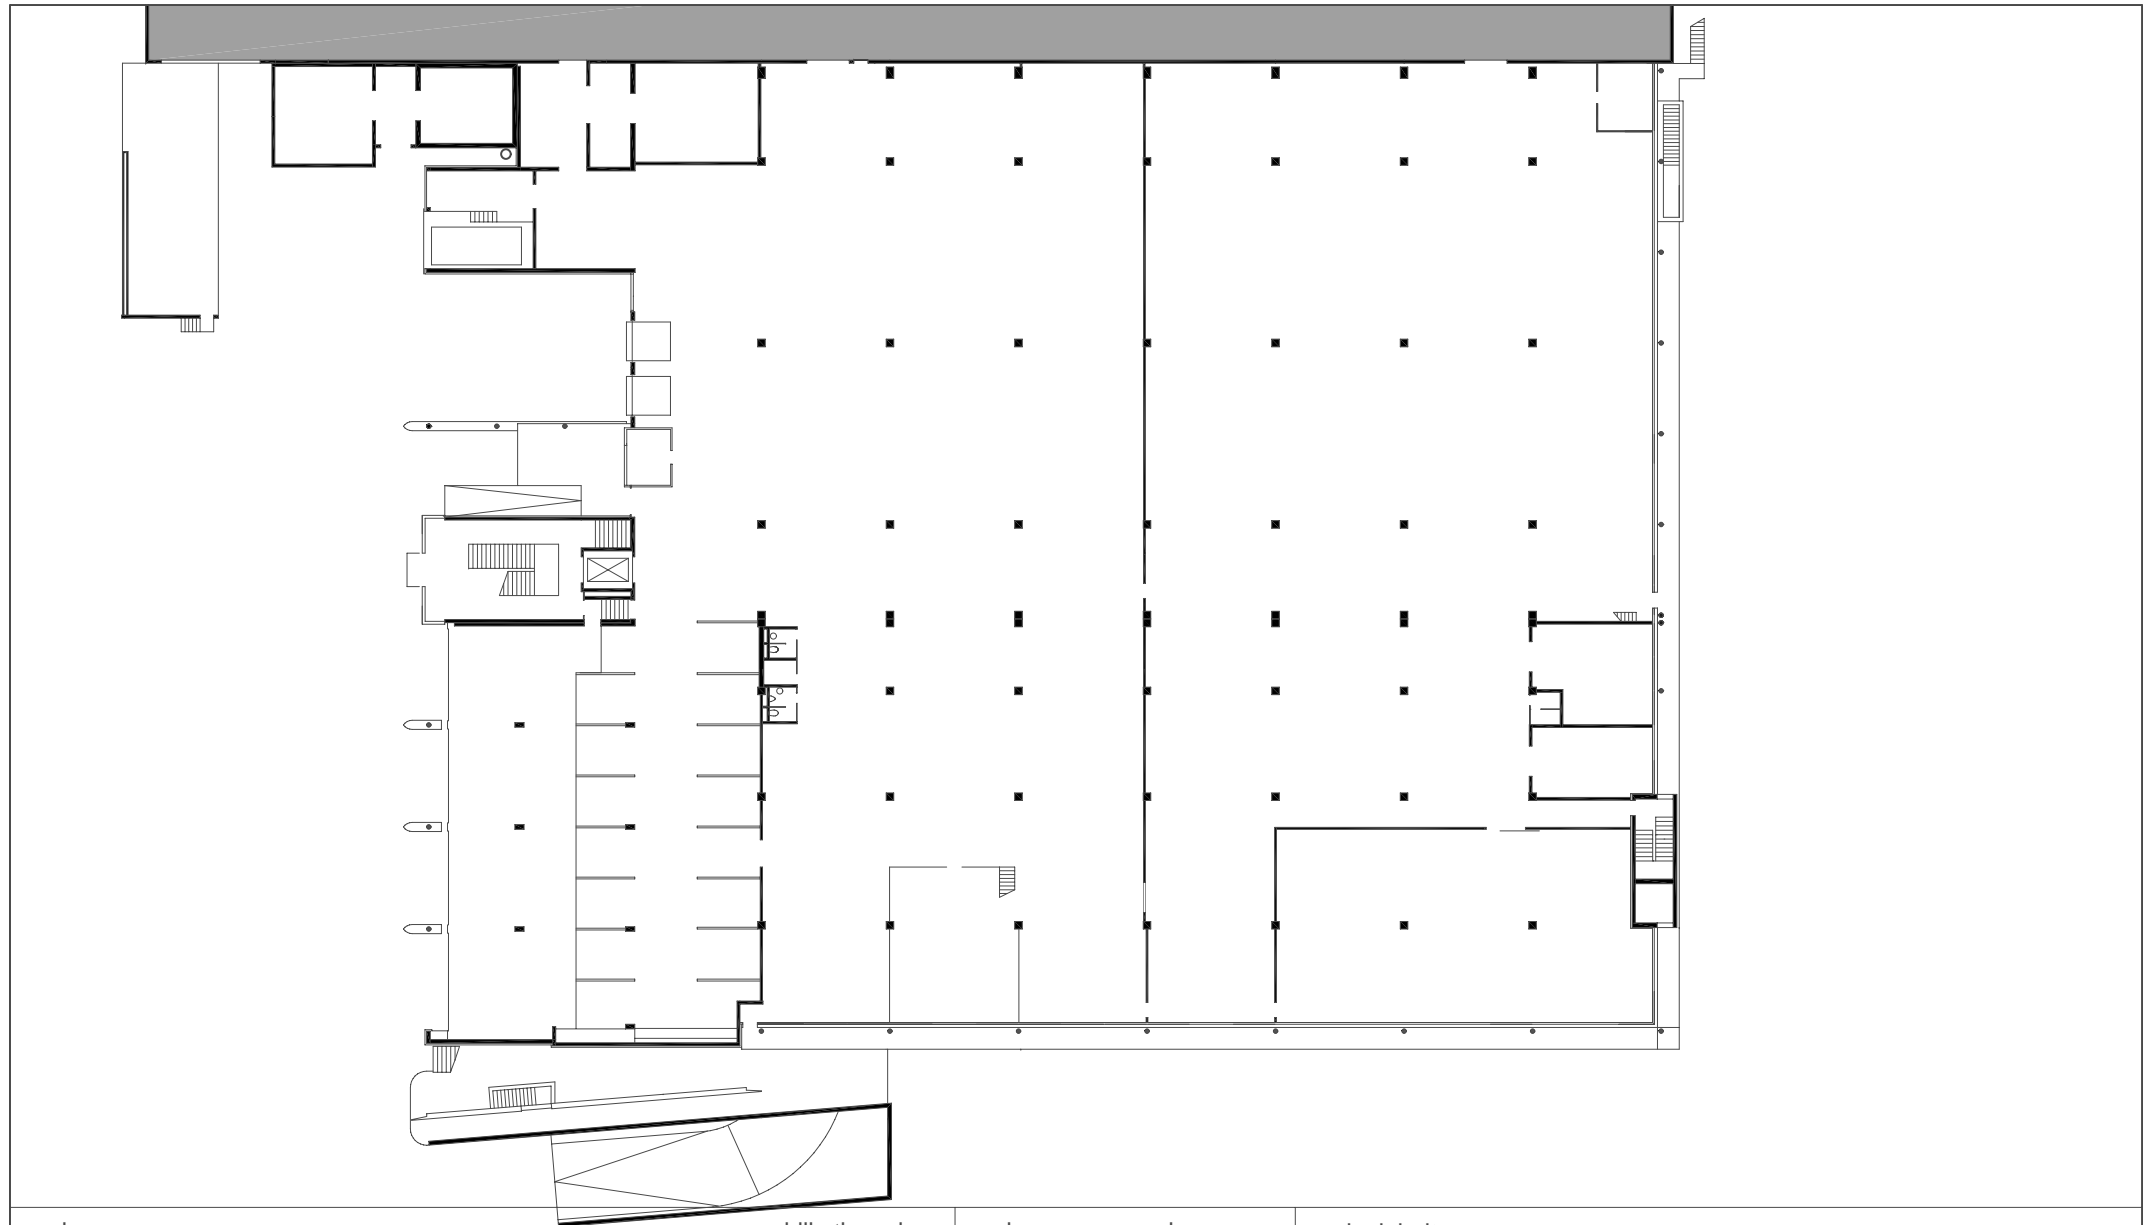


planung DI HERMANN KAUFMANN	publikationsplan 2_veröffentlichungen hk II / 123	plannummer cad 100	planinhalt GRUNDRISS EG M 500
anschrift T +43(0)5572/58174 F +43(0)5572/58013	6858 SCHWARZACH SPORTPLATZWEG 5 E-MAIL office@archbuero.at	projektnummer archiv 100	projekt MÖBELFABRIK LINT, KALTBRUNN / CH

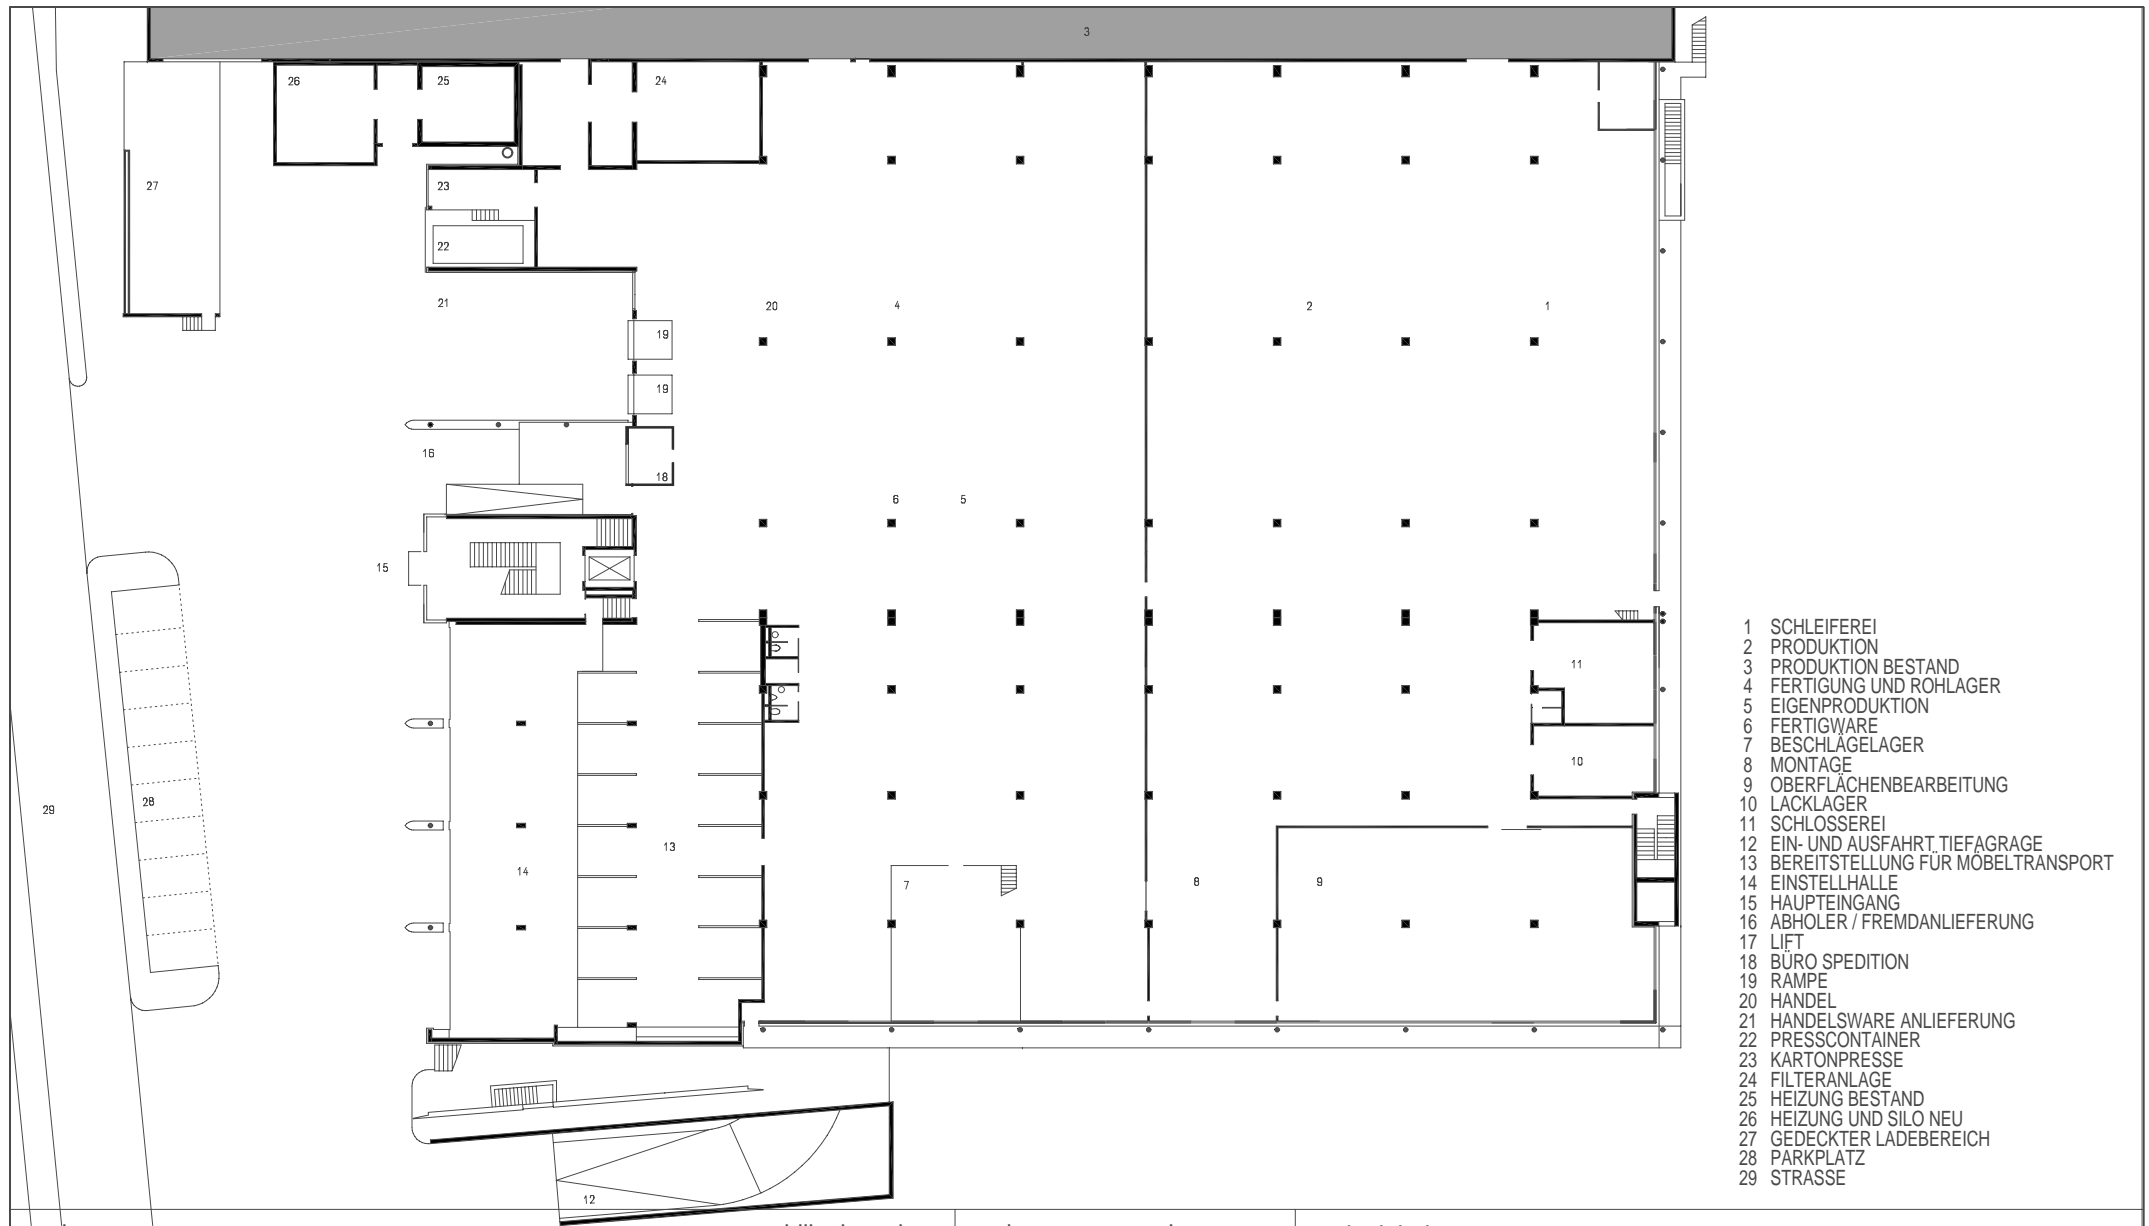

- 1 SCHLEIFEREI
- 2 PRODUKTION
- 3 PRODUKTION BESTAND
- 4 FERTIGUNG UND ROHLAGER
- 5 EIGENPRODUKTION
- 6 FERTIGWARE
- 7 BESCHLÄGELAGER
- 8 MONTAGE
- 9 OBERFLÄCHENBEARBEITUNG
- 10 LACKLAGER
- 11 SCHLOSSEREI
- 12 EIN- UND AUSFAHRT, TIEFAGRAGE
- 13 BEREITSTELLUNG FÜR MÖBELTRANSPORT
- 14 EINSTELLHALLE
- 15 HAUPTINGANG
- 16 ABHOLER / FREMDANLIEFERUNG
- 17 LIFT
- 18 BÜRO SPEDITION
- 19 RAMPE
- 20 HANDEL
- 21 HANDELSWARE ANLIEFERUNG
- 22 PRESSCONTAINER
- 23 KARTONPRESSE
- 24 FILTERANLAGE
- 25 HEIZUNG BESTAND
- 26 HEIZUNG UND SILO NEU
- 27 GEDECKTER LADEBEREICH
- 28 PARKPLATZ
- 29 STRASSE

planung DI HERMANN KAUFMANN	publikationsplan 2_veröffentlichungen hk II / 124	planinhalt GRUNDRISS EG MIT TEXT M 500
anschrift T +43(0)5572/58174 F +43(0)5572/58013	projektnummer archiv 100	projekt MÖBELFABRIK LINT, KALTBRUNN / CH

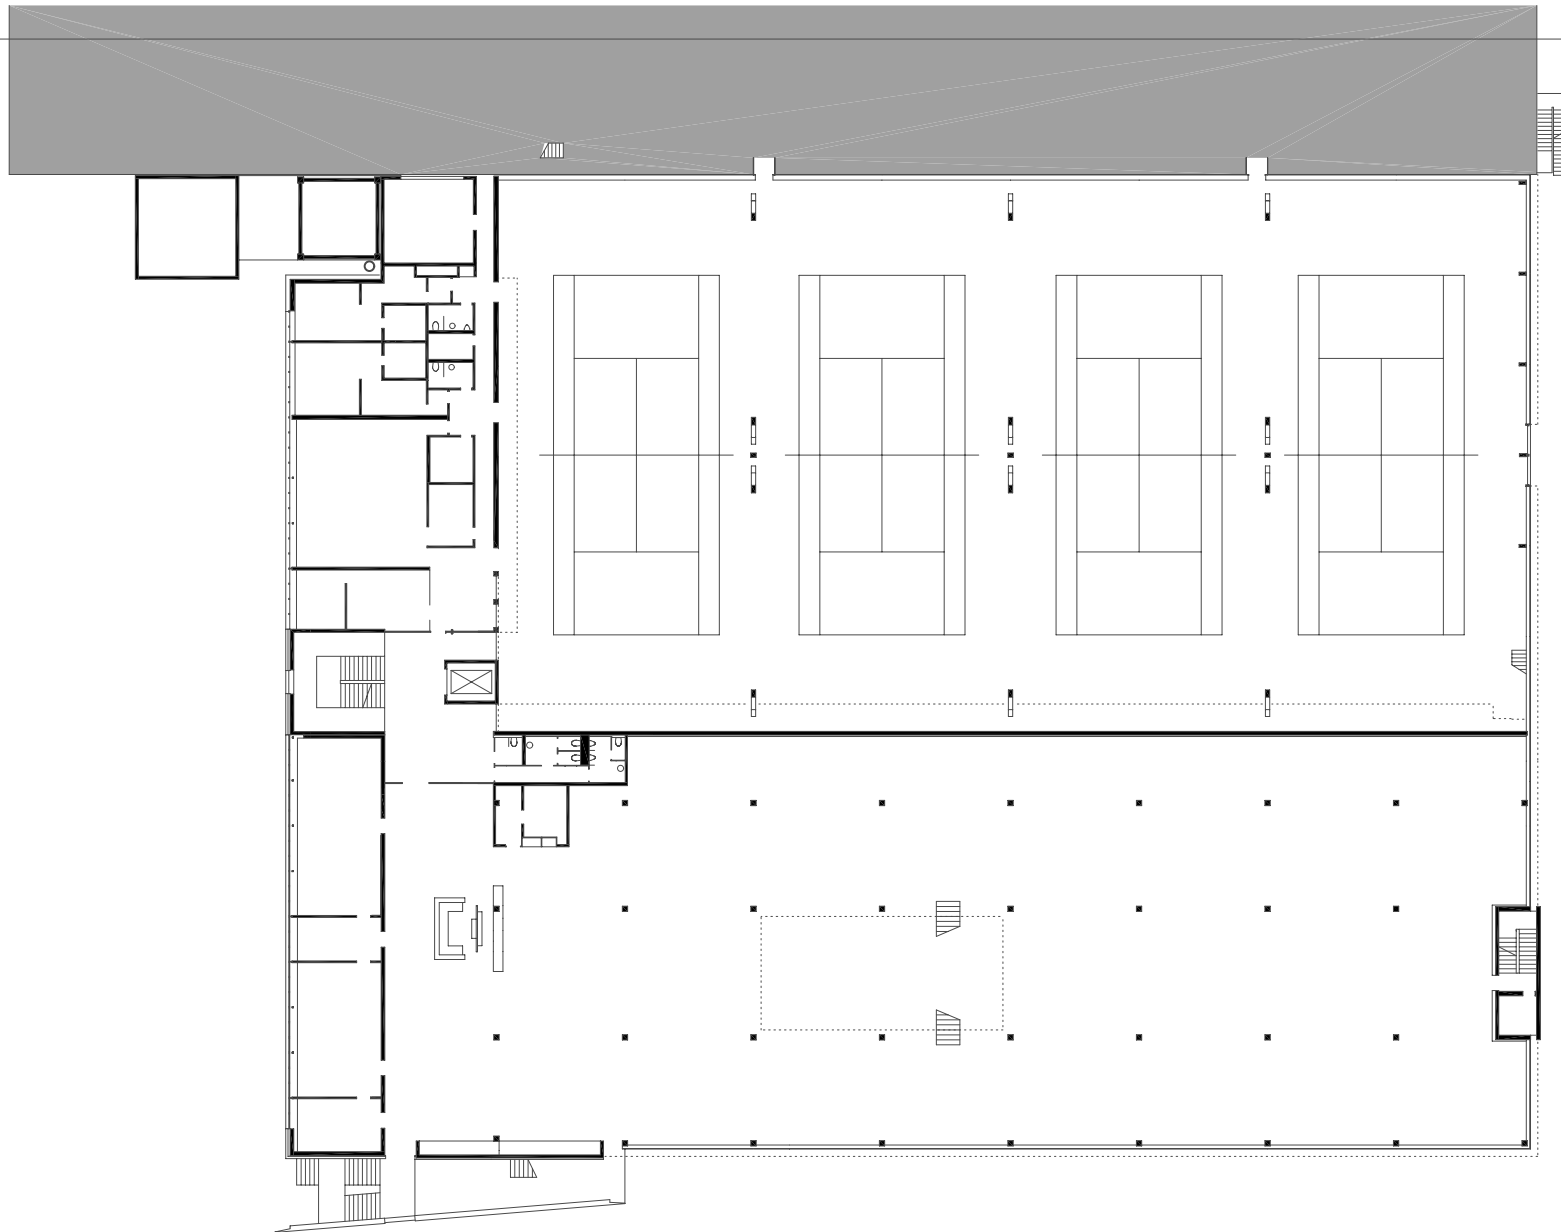

planung
DI HERMANN KAUFMANN

publikationsplan

plannummer cad
2_veröffentlichungen hk II / 125

planinhalt
GRUNDRISS OG1 M 500

anschrift
T +43(0)5572/58174 F +43(0)5572/58013

6858 SCHWARZACH SPORTPLATZWEG 5
E-MAIL office@archbuero.at

projektnummer archiv
100

projekt
MÖBELFABRIK LINT, KALTBRUNN / CH



- 1 AUSSTELLUNGSHALLE
- 2 TENNISHALLE
- 3 BÜRO
- 4 BUCHHALTUNG
- 5 VERSAND
- 6 HALLE
- 7 LIFT
- 8 GESCHÄFT
- 9 GANGMATERIALLAGER
- 10 MASSAGE
- 11 SCHULUNGSRAUM
- 12 UMKLEIDE DAMEN
- 13 UMKLEIDE HERREN
- 14 DUSCHE
- 15 PÜTZRAUM
- 16 BÜRO RESERVE
- 17 SILO BESTAND
- 18 SILO NEU

planung
DI HERMANN KAUFMANN

publikationsplan

plannummer cad
2_veröffentlichungen hk II / 126


planinhalt
GRUNDRISS OG1 MIT TEXT M 500

anschrift
T +43(0)5572/58174 F +43(0)5572/58013

6858 SCHWARZACH SPORTPLATZWEG 5
E-MAIL office@archbuero.at

projektnummer archiv
100

projekt
MÖBELFABRIK LINT, KALTBRUNN / CH

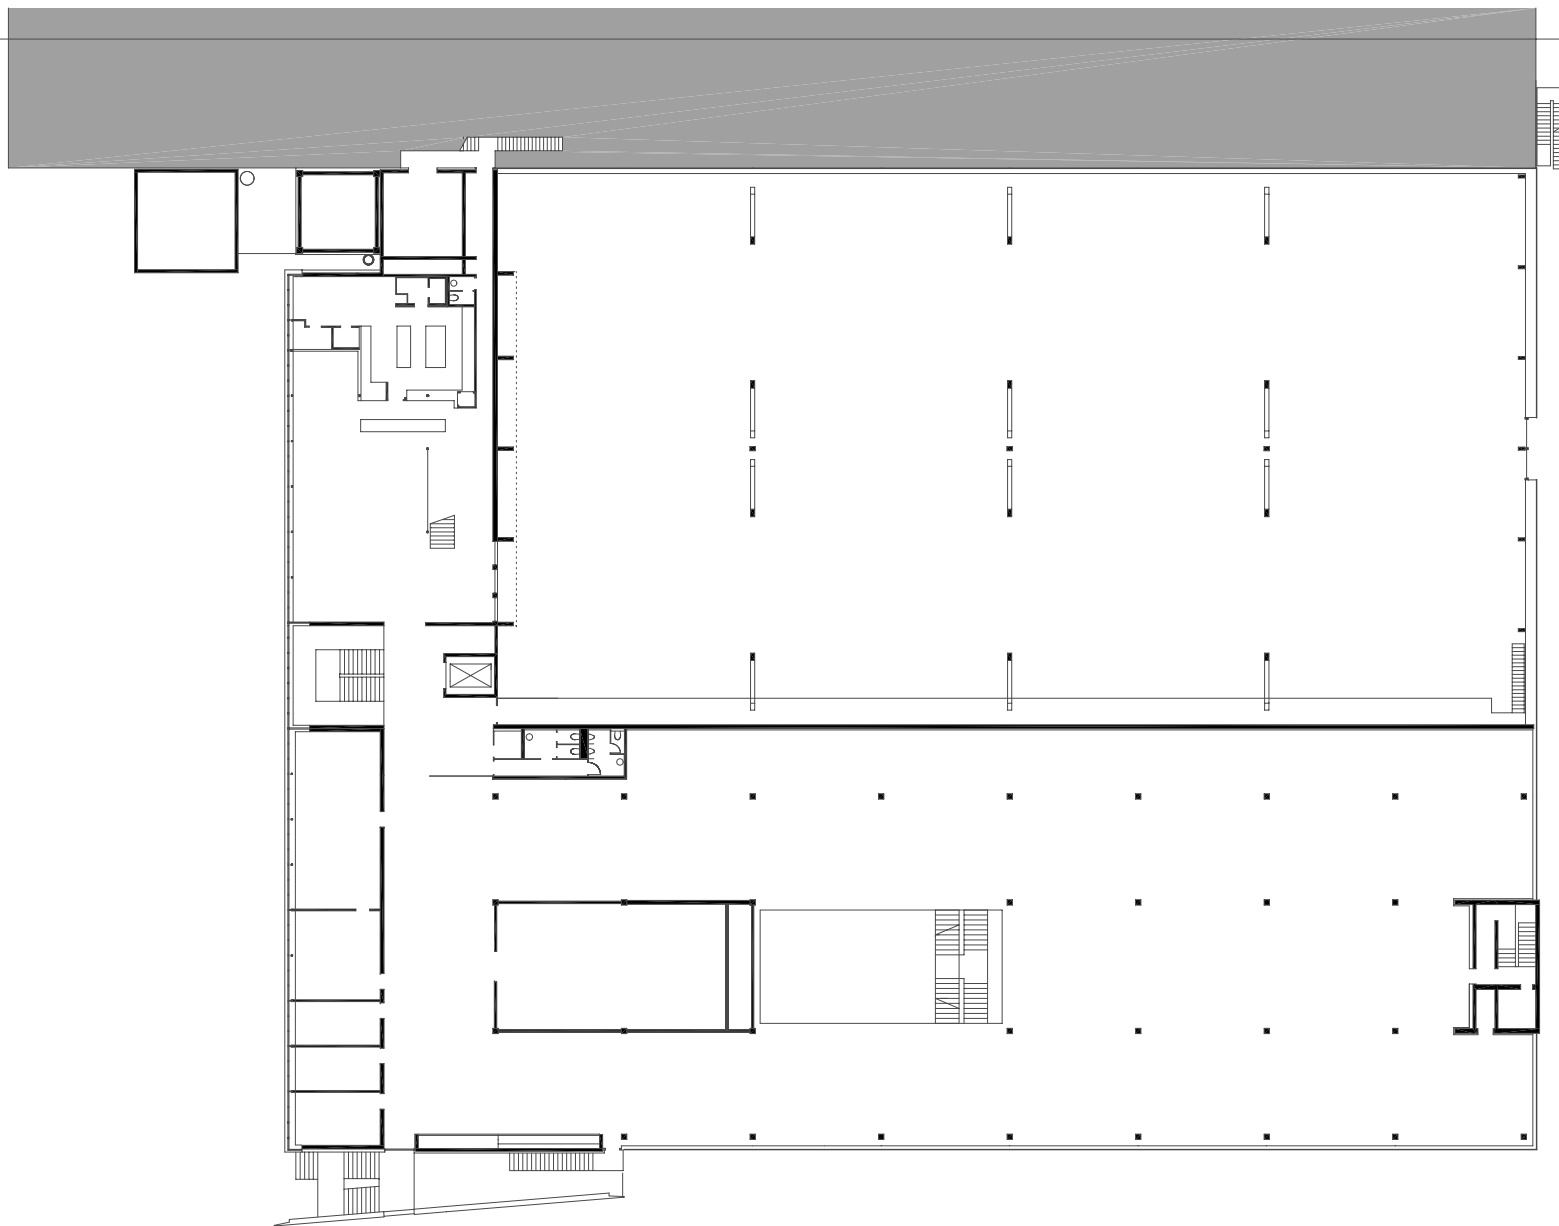

planung
DI HERMANN KAUFMANN

publikationsplan


plannummer cad
2_veröffentlichungen hk II / 127

planinhalt
GRUNDRISS OG2 M 500

anschrift
T +43(0)5572/58174 F +43(0)5572/58013
6858 SCHWARZACH SPORTPLATZWEG 5
E-MAIL office@archbuero.at

projektnummer archiv
100

projekt
MÖBELFABRIK LINT, KALTBRUNN / CH

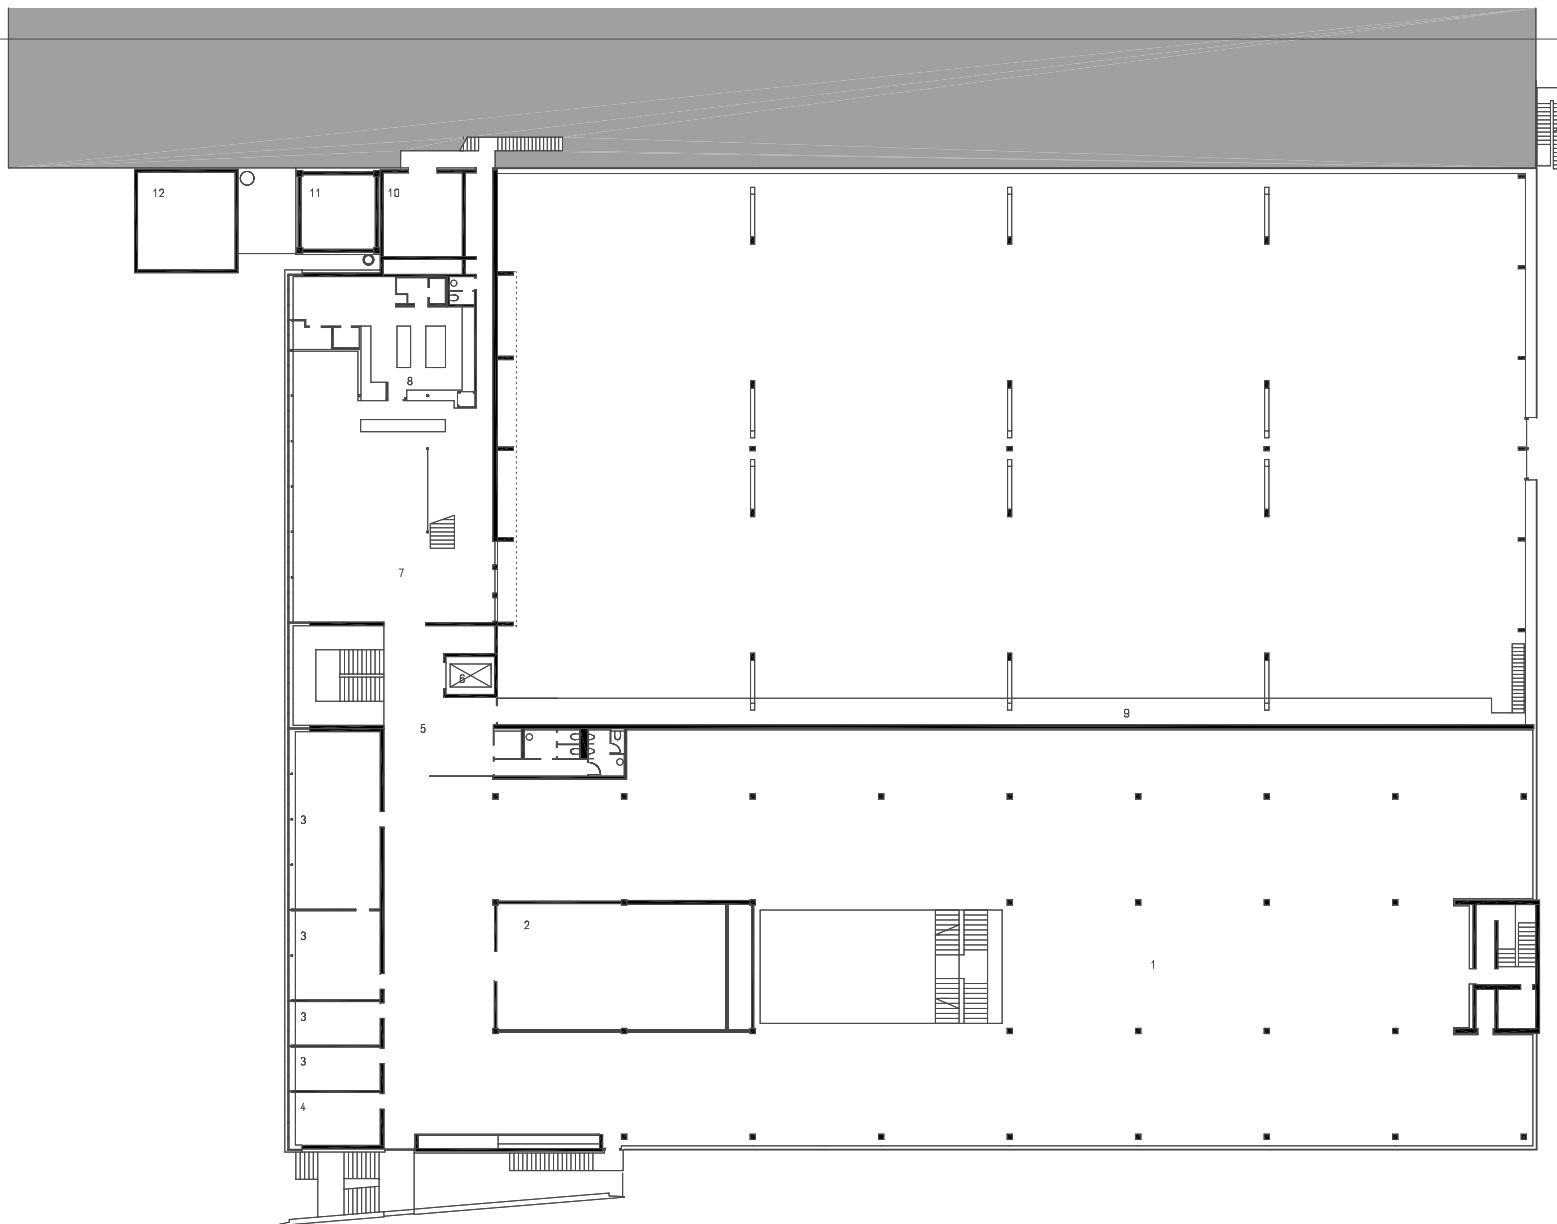

- 1 AUSSTELLUNGSHALLE
- 2 FOTOATELIER
- 3 BÜRO
- 4 RESERVE
- 5 HALLE
- 6 LIFT
- 7 CAFETERIA
- 8 KÜCHE
- 9 BESUCHERSTEG
- 10 LÜFTUNGSRAUM
- 11 SILO BESTAND
- 12 SILO NEU

planung
DI HERMANN KAUFMANN

publikationsplan


plannummer cad
2_veröffentlichungen hk II / 128

planinhalt
GRUNDRISS OG2 MIT TEXT M 500

anschrift
T +43(0)5572/58174 F +43(0)5572/58013
6858 SCHWARZACH SPORTPLATZWEG 5
E-MAIL office@archbuero.at

projektnummer archiv
100

projekt
MÖBELFABRIK LINT, KALTBRUNN / CH

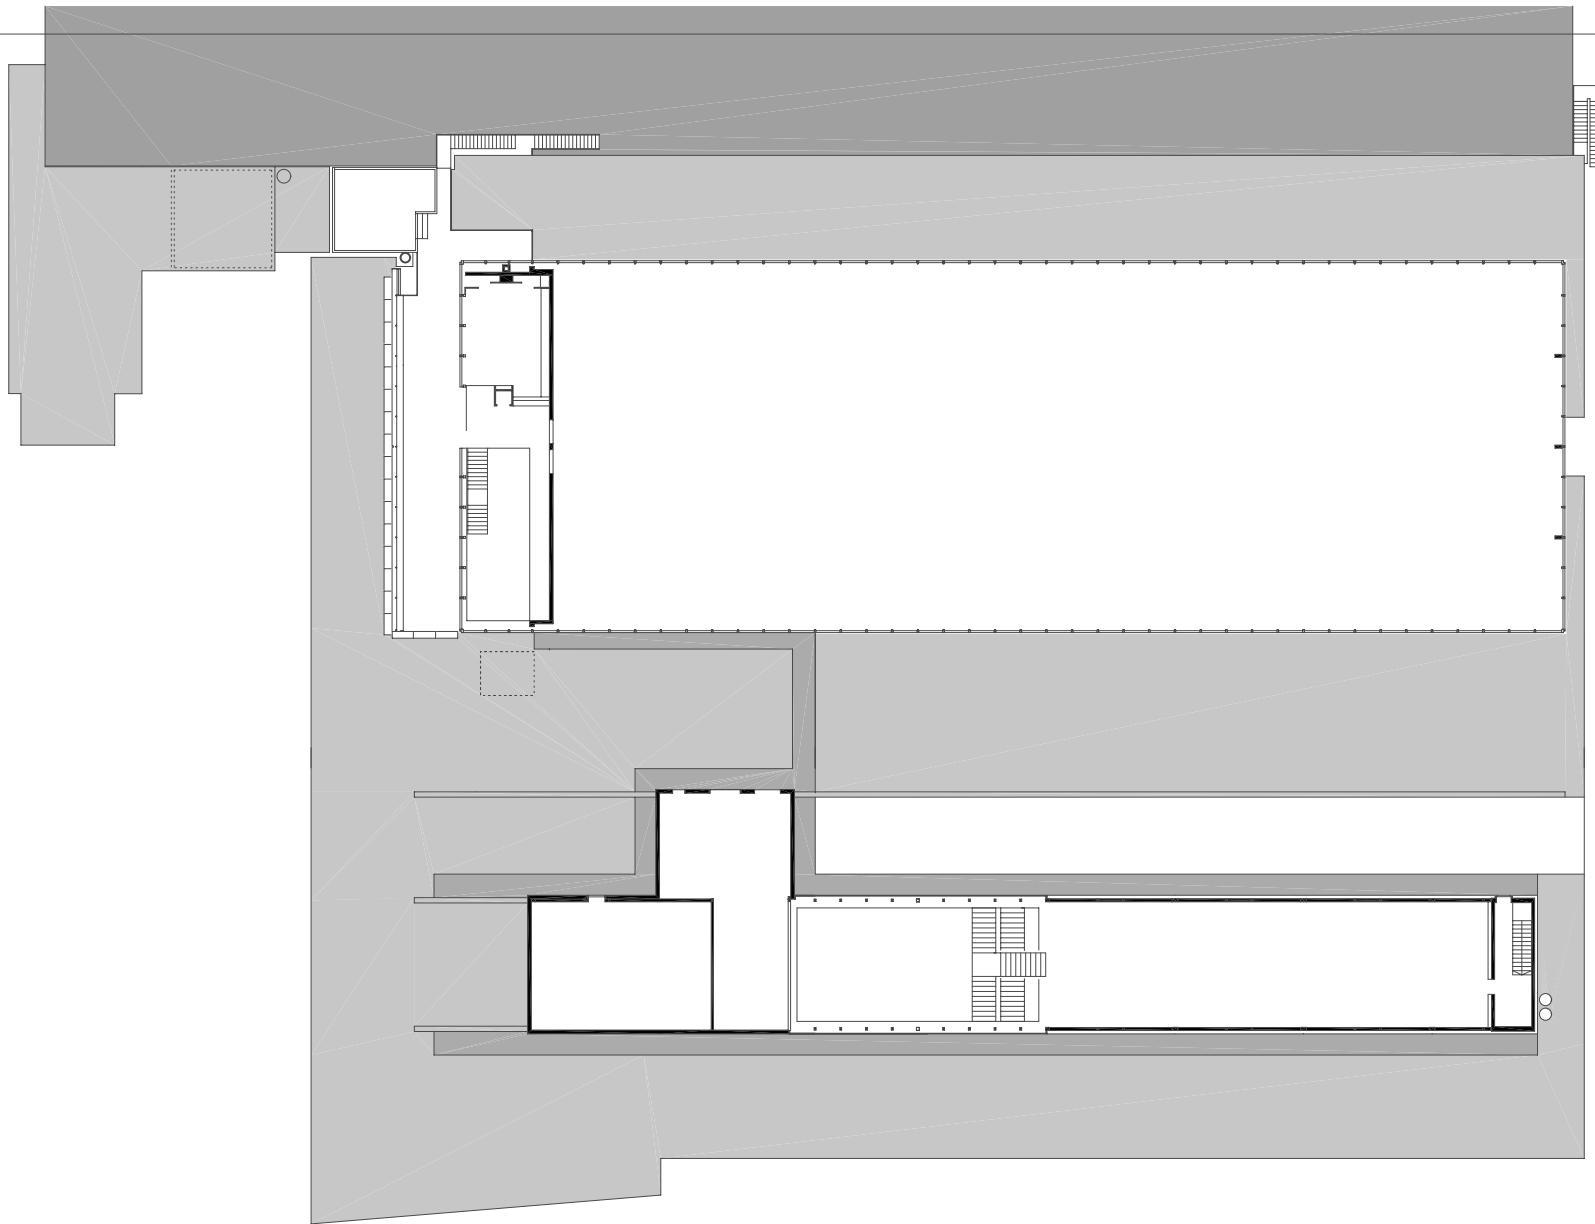

planung
DI HERMANN KAUFMANN

publikationsplan


plannummer cad
2_veröffentlichungen hk II / 129

planinhalt
GRUNDRISS OG3 M 500

anschrift
T +43(0)5572/58174 F +43(0)5572/58013
6858 SCHWARZACH SPORTPLATZWEG 5
E-MAIL office@archbuero.at

projektnummer archiv
100

projekt
MÖBELFABRIK LINT, KALTBRUNN / CH

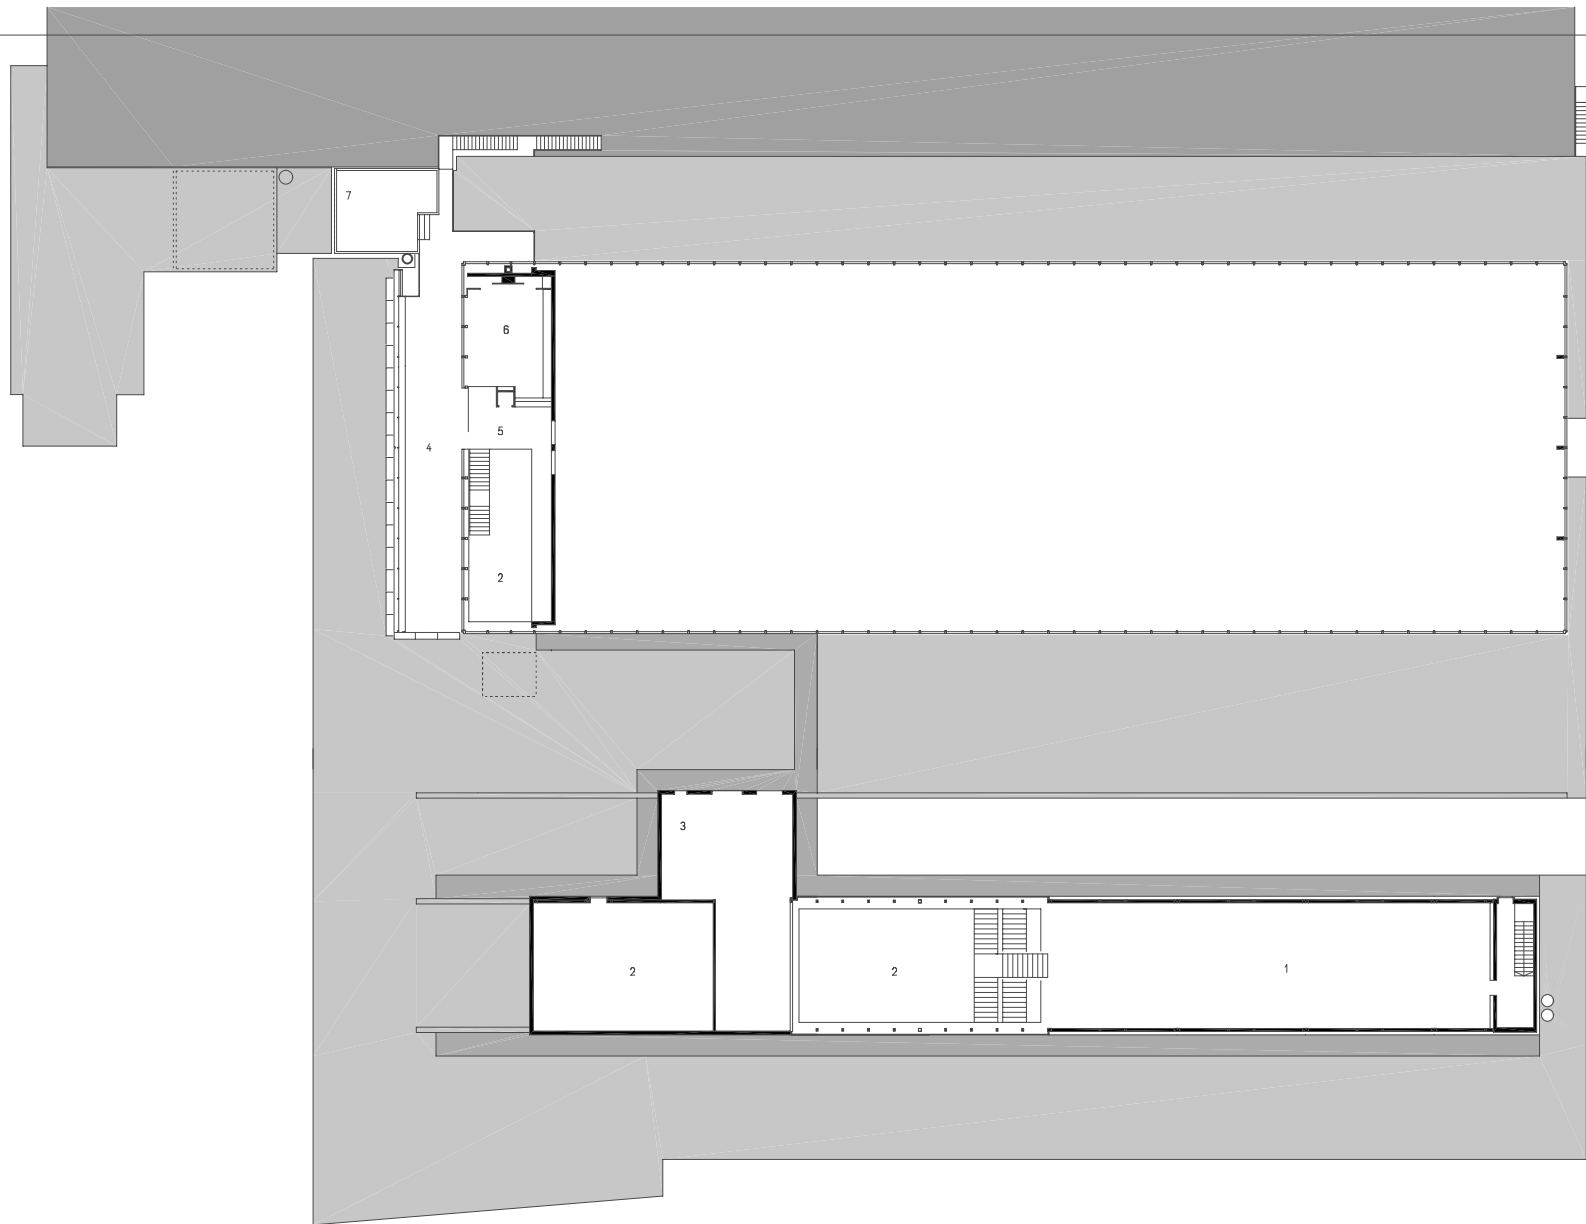

- 1 AUSSTELLUNGSHALLE
- 2 LUFTRAUM
- 3 LUFTUNGSZENTRALE
- 4 TERRASSE
- 5 BUFFETT
- 6 STÜBLE
- 7 GERÄTERAUM

planung
DI HERMANN KAUFMANN

publikationsplan


plannummer cad
2_veröffentlichungen hk II / 130

planinhalt
GRUNDRISS OG3 MIT TEXT M 500

anschrift
T +43(0)5572/58174 F +43(0)5572/58013
6858 SCHWARZACH SPORTPLATZWEG 5
E-MAIL office@archbuero.at

projektnummer archiv
100

projekt
MÖBELFABRIK LINT, KALTBRUNN / CH

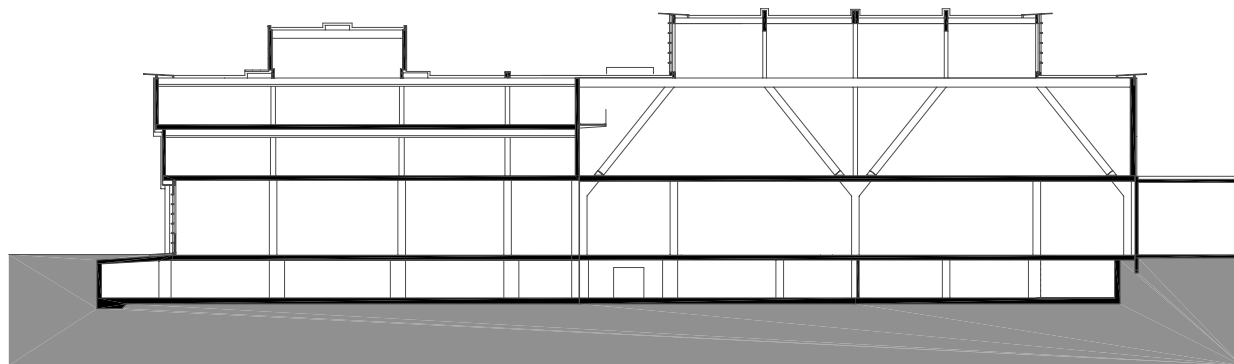

planung
DI HERMANN KAUFMANN

publikationsplan


plannummer cad
2_veröffentlichungen hk II / 131

planinhalt
QUERSCHNITT M 500

anschrift
T +43(0)5572/58174 F +43(0)5572/58013
6858 SCHWARZACH SPORTPLATZWEG 5
E-MAIL office@archbuero.at

projekt
nummer archiv
100

projekt
MÖBELFABRIK LINT, KALTBRUNN / CH

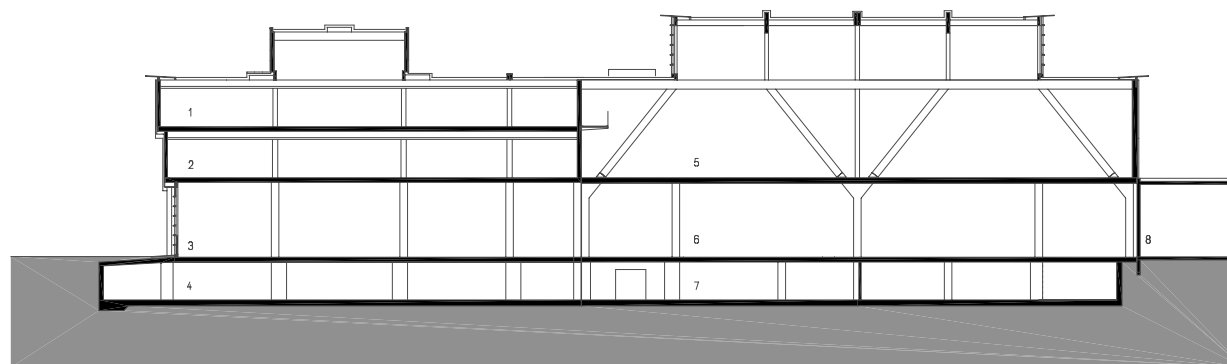

- 1 AUSSTELLUNG OG2
- 2 AUSSTELLUNG OG1
- 3 PRODUKTION EG
- 4 TIEFGARAGE
- 5 TENNISHALLE
- 6 PRODUKTION
- 7 ABHOLMARKT
- 8 BESTEHENDE PRODUKTION

planung
DI HERMANN KAUFMANN

publikationsplan


plannummer cad
2_veröffentlichungen hk II / 132

planinhalt
QUERSCHNITT MIT TEXT M 500

anschrift
T +43(0)5572/58174 F +43(0)5572/58013
6858 SCHWARZACH SPORTPLATZWEG 5
E-MAIL office@archbuero.at

projektnummer archiv
100

projekt
MÖBELFABRIK LINT, KALTBRUNN / CH

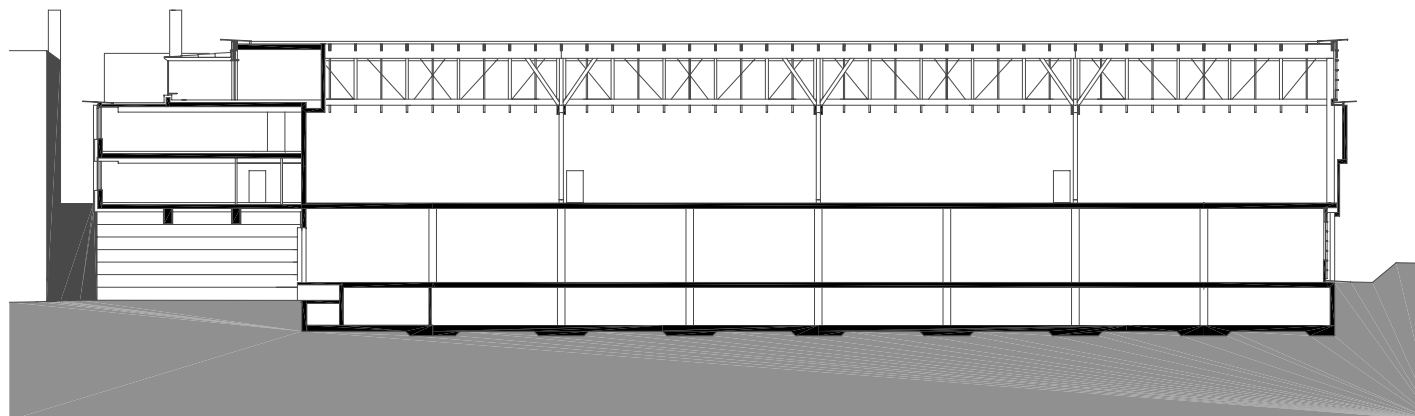

planung
DI HERMANN KAUFMANN

publikationsplan


plannummer cad
2_veröffentlichungen hk II / 133

planinhalt
LÄNGSSCHNITT M 500

anschrift
T +43(0)5572/58174 F +43(0)5572/58013
6858 SCHWARZACH SPORTPLATZWEG 5
E-MAIL office@archbuero.at

projektnummer archiv
100

projekt
MÖBELFABRIK LINT, KALTBRUNN / CH

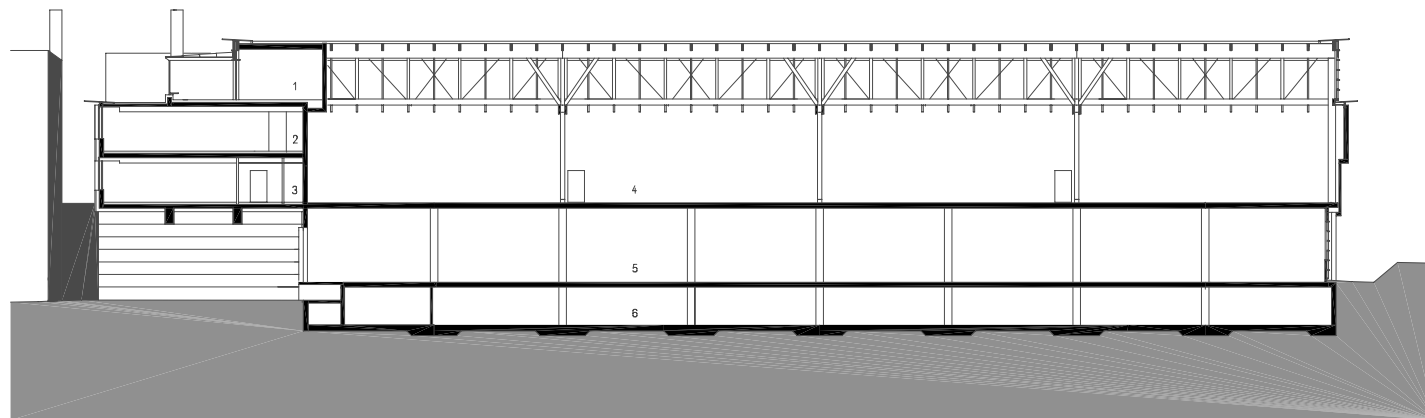

- 1 STÜBLE
- 2 CAFETERIA
- 3 SCHULUNGSRaum
- 4 TENNISHALLE
- 5 PRODUKTION
- 6 ABHOLMARKT

planung
DI HERMANN KAUFMANN

publikationsplan


plannummer cad
2_veröffentlichungen hk II / 134

planinhalt
LÄNGSSCHNITT MIT TEXT M 500

anschrift
T +43(0)5572/58174 F +43(0)5572/58013
6858 SCHWARZACH SPORTPLATZWEG 5
E-MAIL office@archbuero.at

projektnummer archiv
100

projekt
MÖBELFABRIK LINT, KALTBRUNN / CH

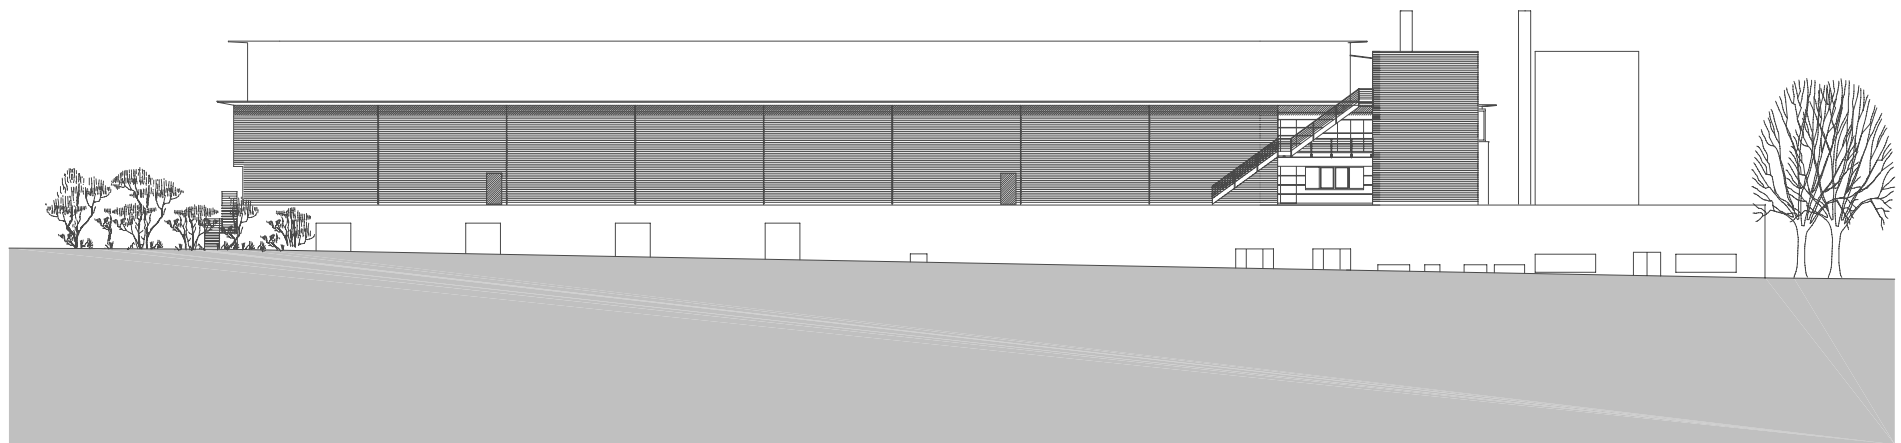

planung
DI HERMANN KAUFMANN

publikationsplan

plannummer cad
2_veröffentlichungen hk II / 136

planinhalt
NORDANSICHT M 500

anschrift
T +43(0)5572/58174 F +43(0)5572/58013
6858 SCHWARZACH SPORTPLATZWEG 5
E-MAIL office@archbuero.at

projekt
MÖBELFABRIK LINT, KALTBRUNN / CH
100



planung
DI HERMANN KAUFMANN

publikationsplan


plannummer cad
2_veröffentlichungen hk II / 138

planinhalt
OSTANSICHT M 500

anschrift
T +43(0)5572/58174 F +43(0)5572/58013
6858 SCHWARZACH SPORTPLATZWEG 5
E-MAIL office@archbuero.at

projekt
nummer archiv
100

projekt
MÖBELFABRIK LINT, KALTBRUNN / CH

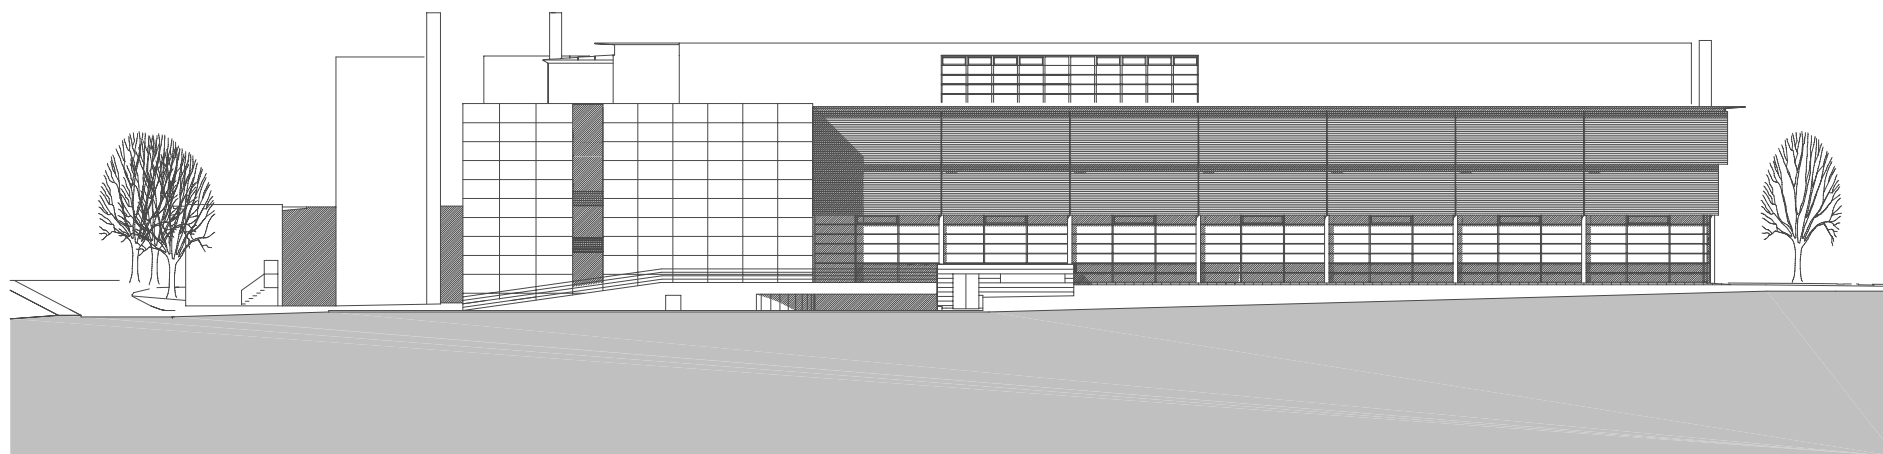

planung
DI HERMANN KAUFMANN

publikationsplan


plannummer cad
2_veröffentlichungen hk II / 135

planinhalt
SÜDANSICHT M 500

anschrift
T +43(0)5572/58174 F +43(0)5572/58013
6858 SCHWARZACH SPORTPLATZWEG 5
E-MAIL office@archbuero.at

projekt
nummer archiv
100

projekt
MÖBELFABRIK LINT, KALTBRUNN / CH

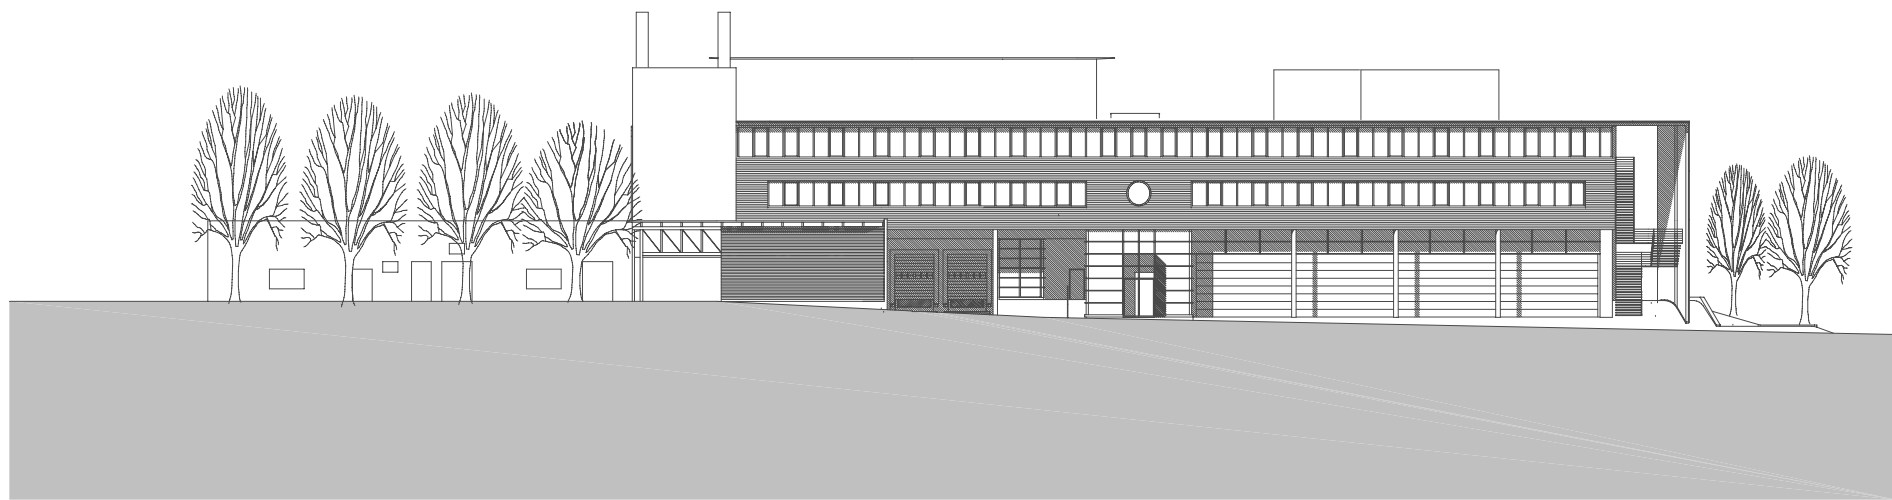

planung
DI HERMANN KAUFMANN

publikationsplan


plannummer cad
2_veröffentlichungen hk II / 137


planinhalt
WESTANSICHT M 500

anschrift
T +43(0)5572/58174 F +43(0)5572/58013
6858 SCHWARZACH SPORTPLATZWEG 5
E-MAIL office@archbuero.at

projektnummer archiv
100

projekt
MÖBELFABRIK LINT, KALTBRUNN / CH

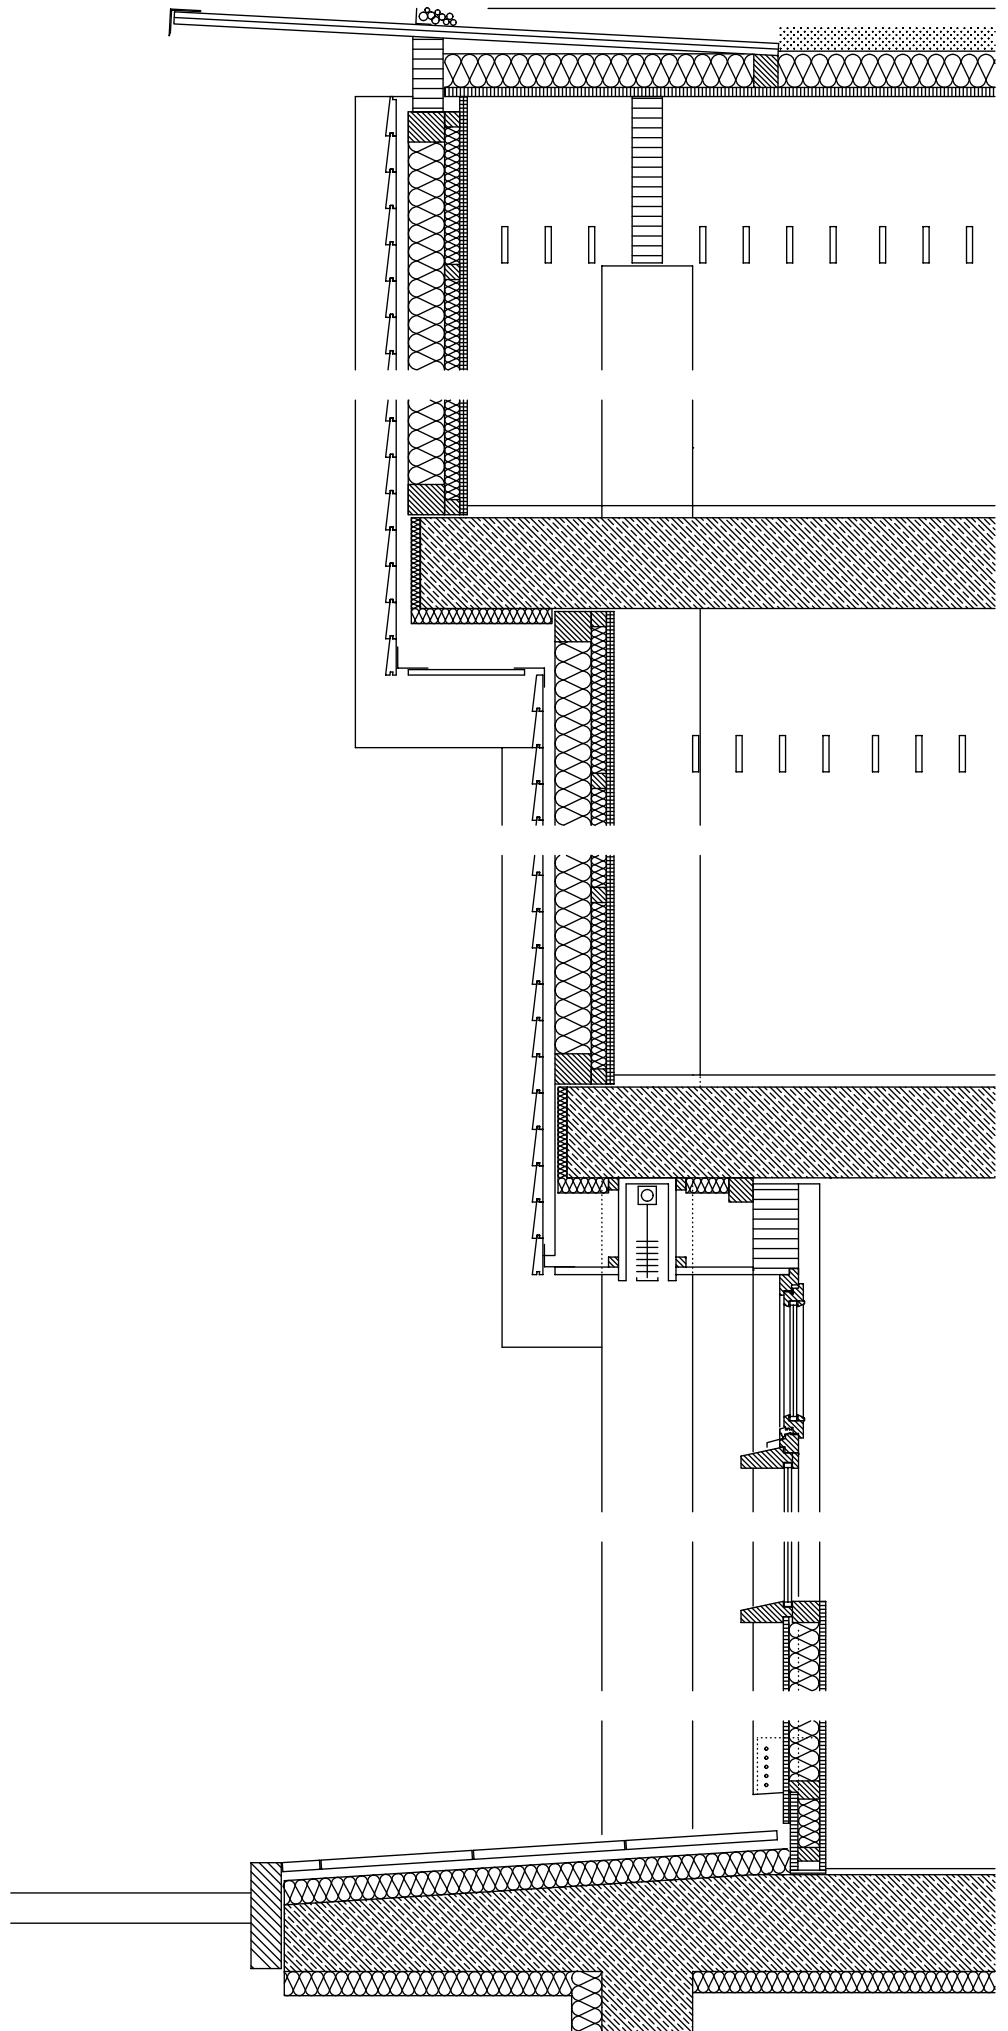

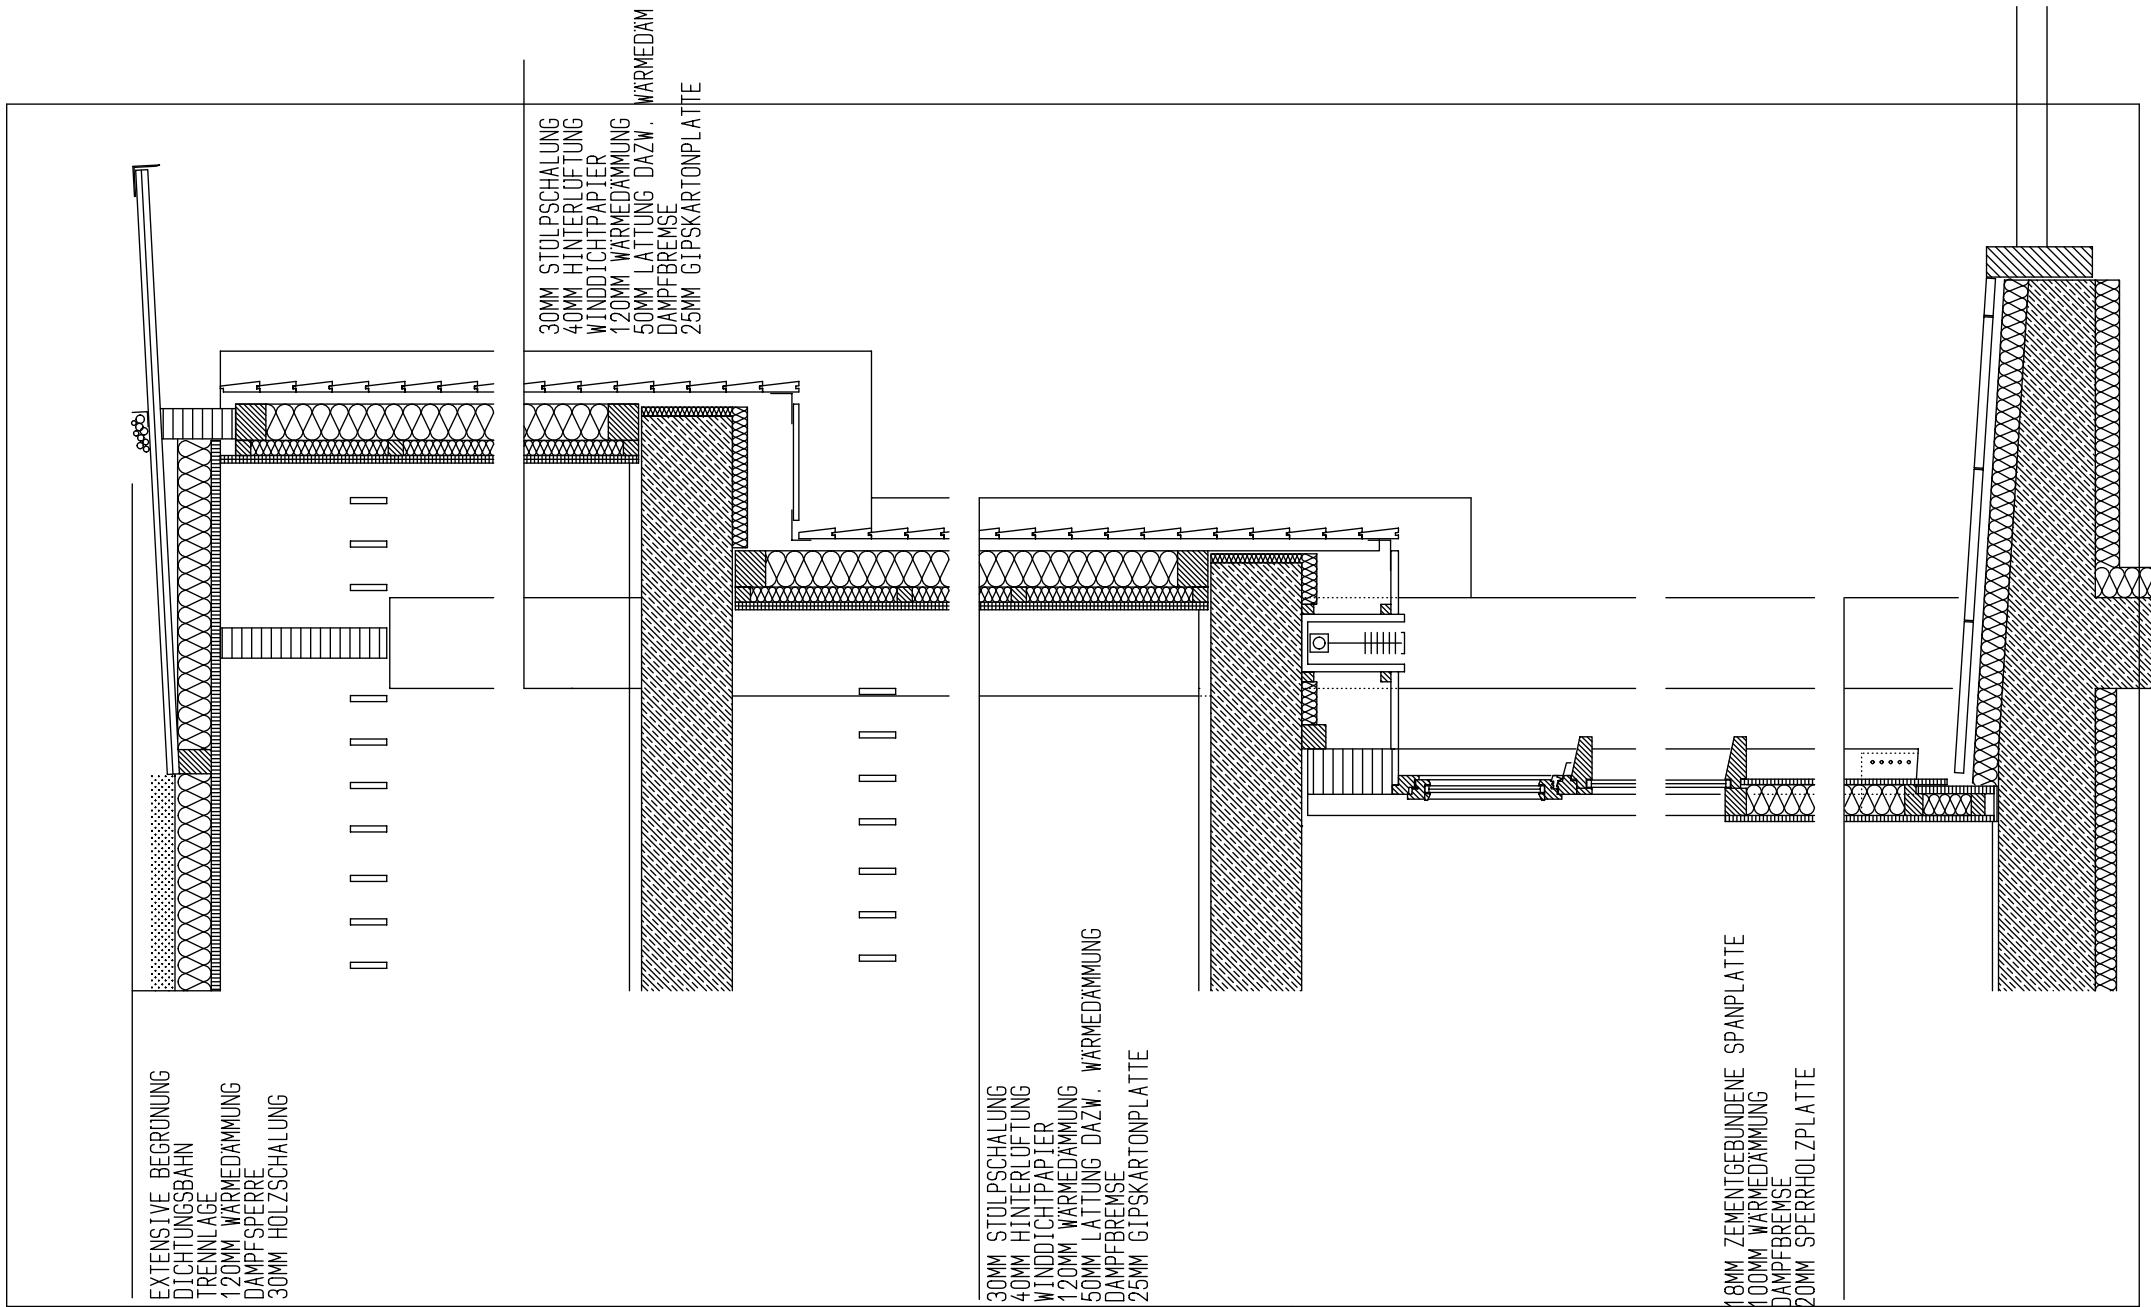

planung DI HERMANN KAUFMANN	publikationsplan	plannummer cad 2_veröffentlichungen hk II / 139	planinhalt FASSADENSCHNITT M 1:25
anschrift T +43(0)5572/58174 F +43(0)5572/58013	6858 SCHWARZACH SPORTPLATZWEG 5 E-MAIL office@archbuero.at	projektnummer archiv 100	projekt MÖBELFABRIK LINT, KALTBRUNN / CH