

planung
DI HERMANN KAUFMANN

publikationsplan

plannummer
124


planinhalt
GRUNDRISS ERDGESCHOSS

anschrift
05572/58174 FAX 58013

6858 SCHWARZACH FABRIKSTRASSE 6
E-MAIL office@archbuero.at

projektnummer
146

projekt
EFH FISCHER BERND LECH

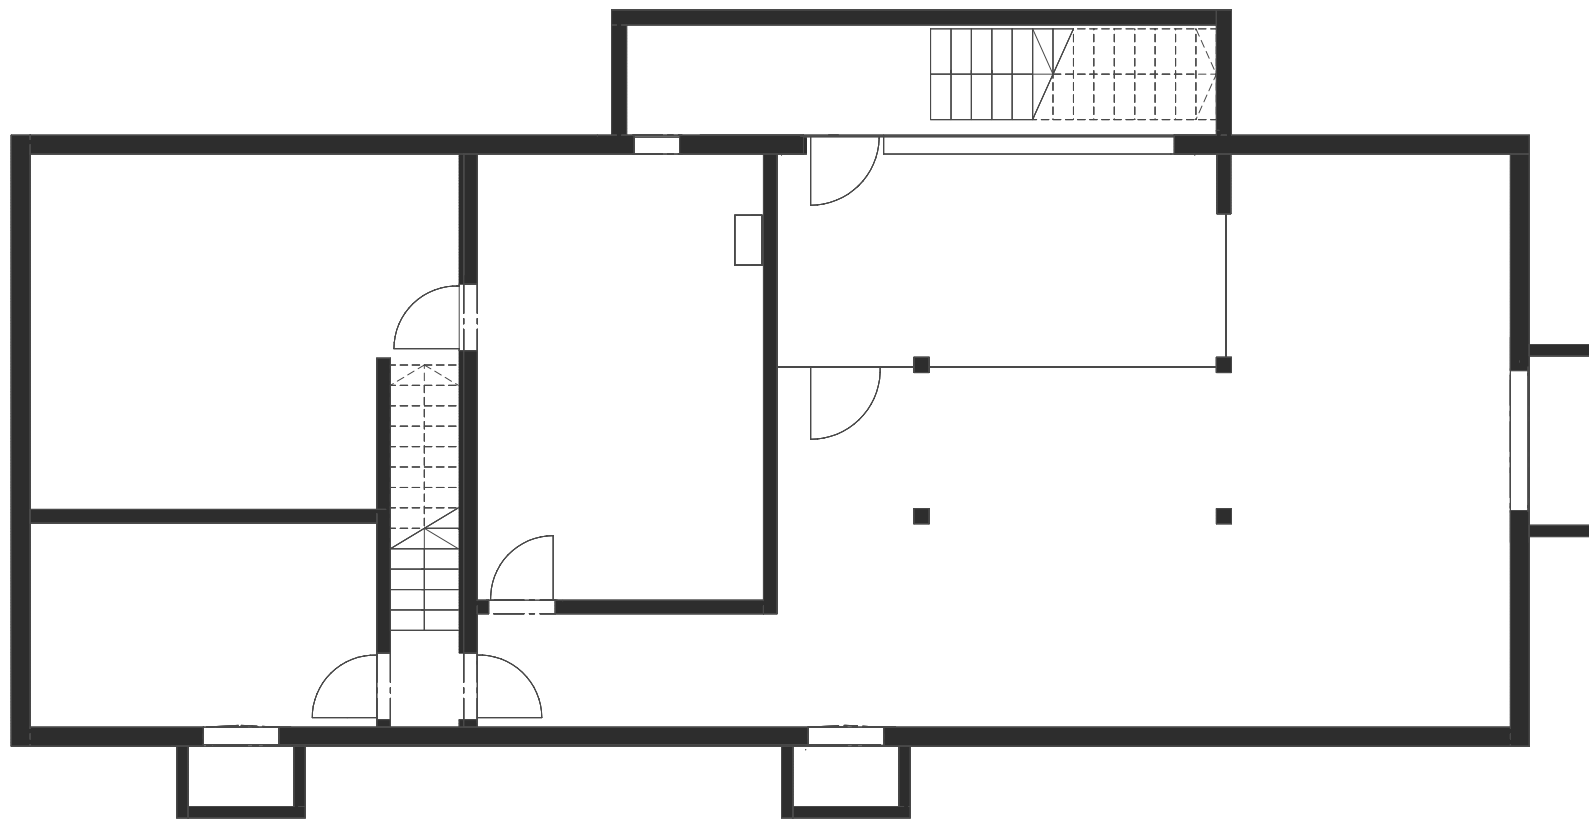

planung
DI HERMANN KAUFMANN

publikationsplan

plannummer
125


planinhalt
GRUNDRISS KELLERGECHOSS M 100

anschrift
05572/58174 FAX 58013

6858 SCHWARZACH FABRIKSTRASSE 6
E-MAIL office@archbuero.at

projektnummer
146

projekt
EFH FISCHER BERND LECH

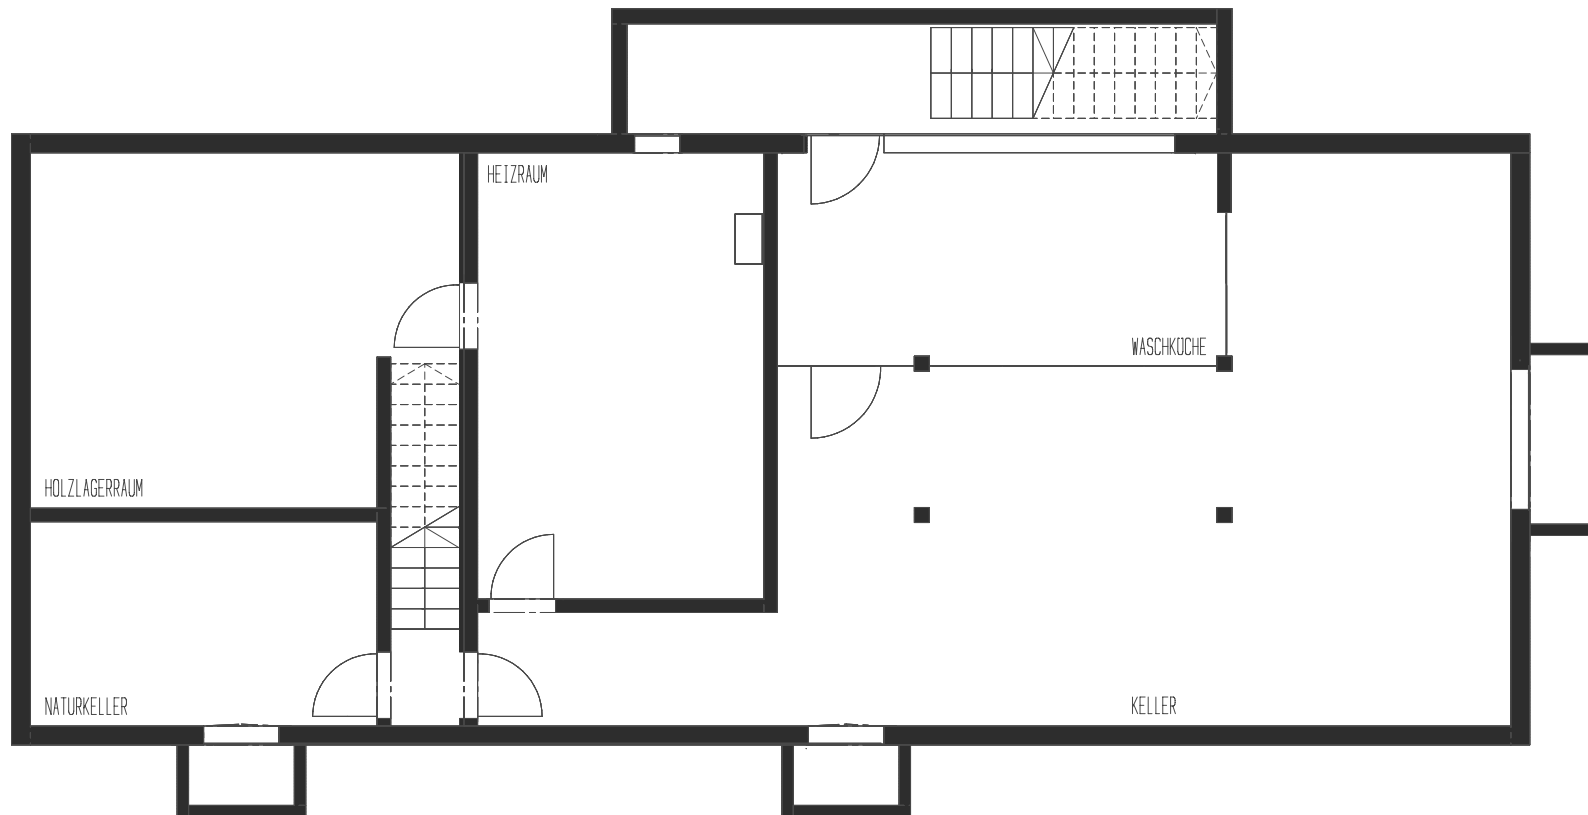

planung
DI HERMANN KAUFMANN

publikationsplan

plannummer
132


planinhalt
GRUNDRISS KELLERGESCHOSS TEXT M 100

anschrift
05572/58174 FAX 58013

6858 SCHWARZACH FABRIKSTRASSE 6
E-MAIL office@archbuero.at

projektnummer
146

projekt
EFH FISCHER BERND LECH

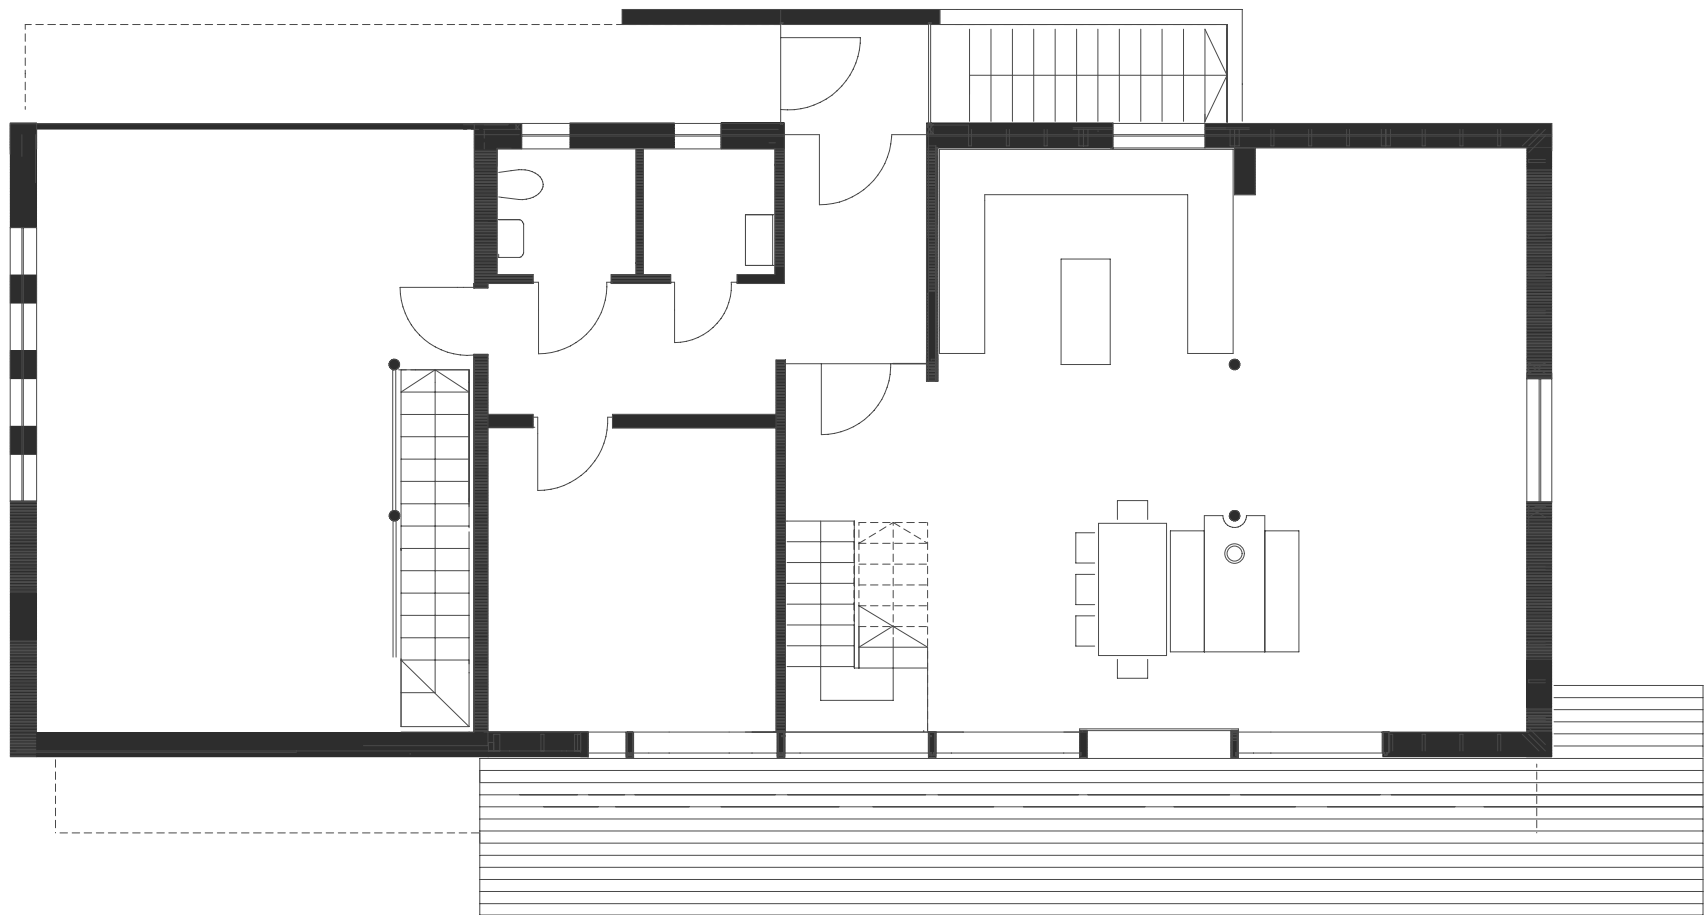

planung
DI HERMANN KAUFMANN

publikationsplan

plannummer
126


planinhalt
GRUNDRISS ERDGESCHOSS M 100

anschrift
05572/58174 FAX 58013


6858 SCHWARZACH FABRIKSTRASSE 6
E-MAIL office@archbuero.at

projektnummer
146

projekt
EFH FISCHER BERND LECH

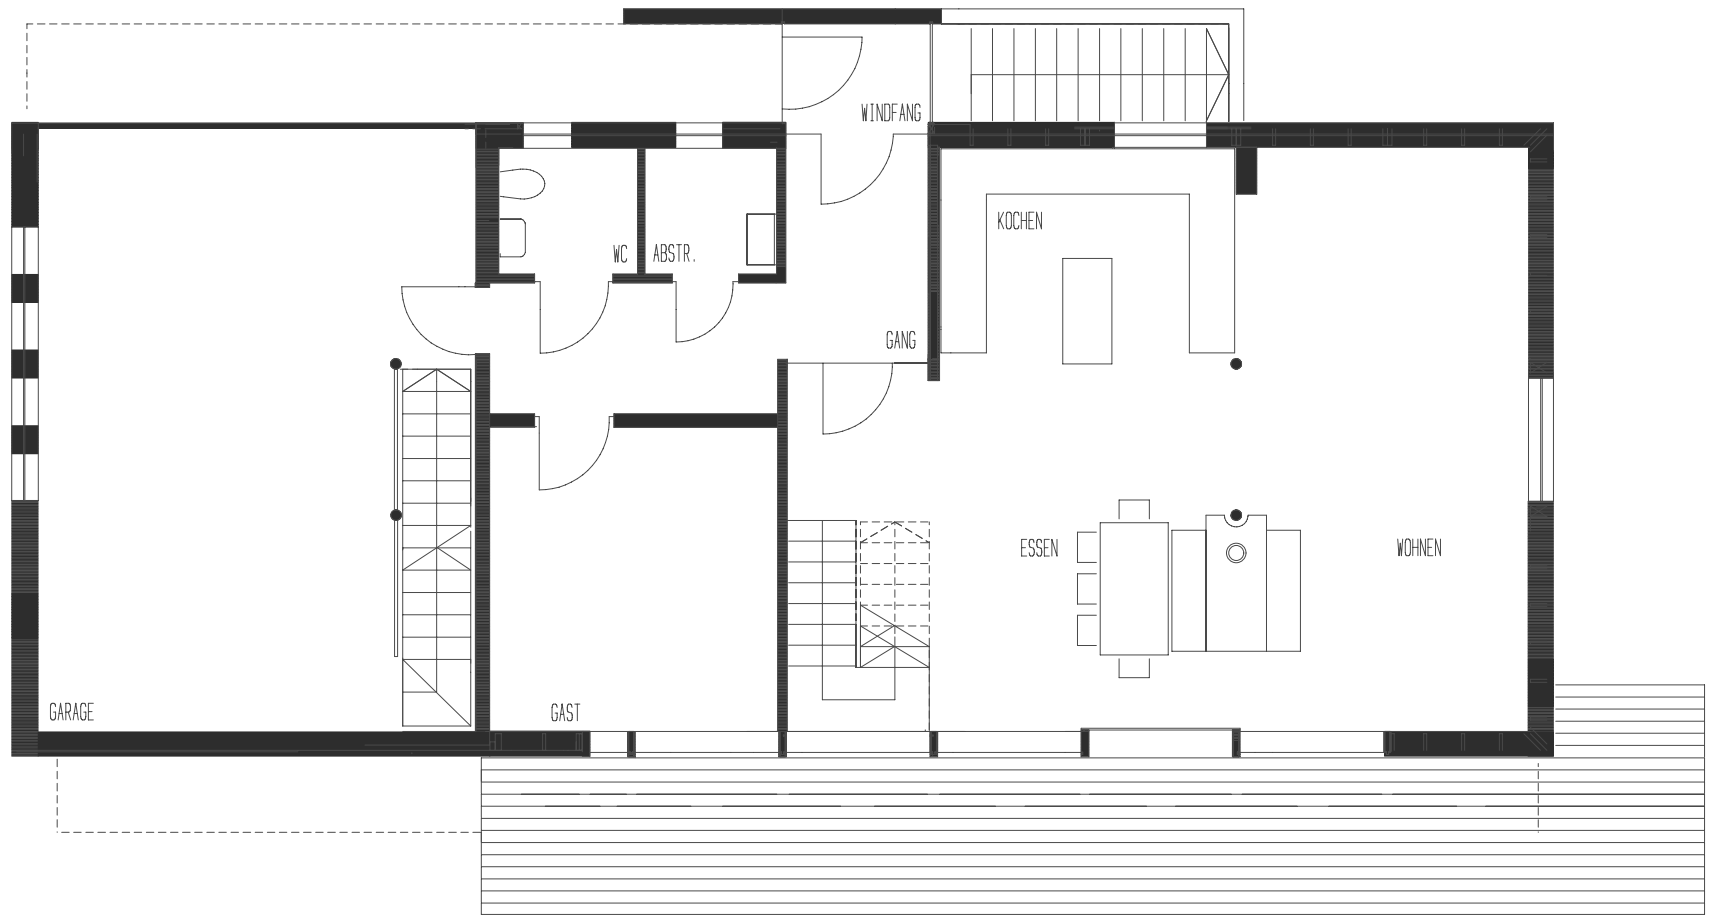

planung DI HERMANN KAUFMANN	publikationsplan	plannummer 133	planinhalt GRUNDRISS ERDGESCHOSS TEXT M 100
anschrift 05572/58174 FAX 58013	6858 SCHWARZACH FABRIKSTRASSE 6 E-MAIL office@archbuero.at	projektnummer 146	projekt EFH FISCHER BERND LECH

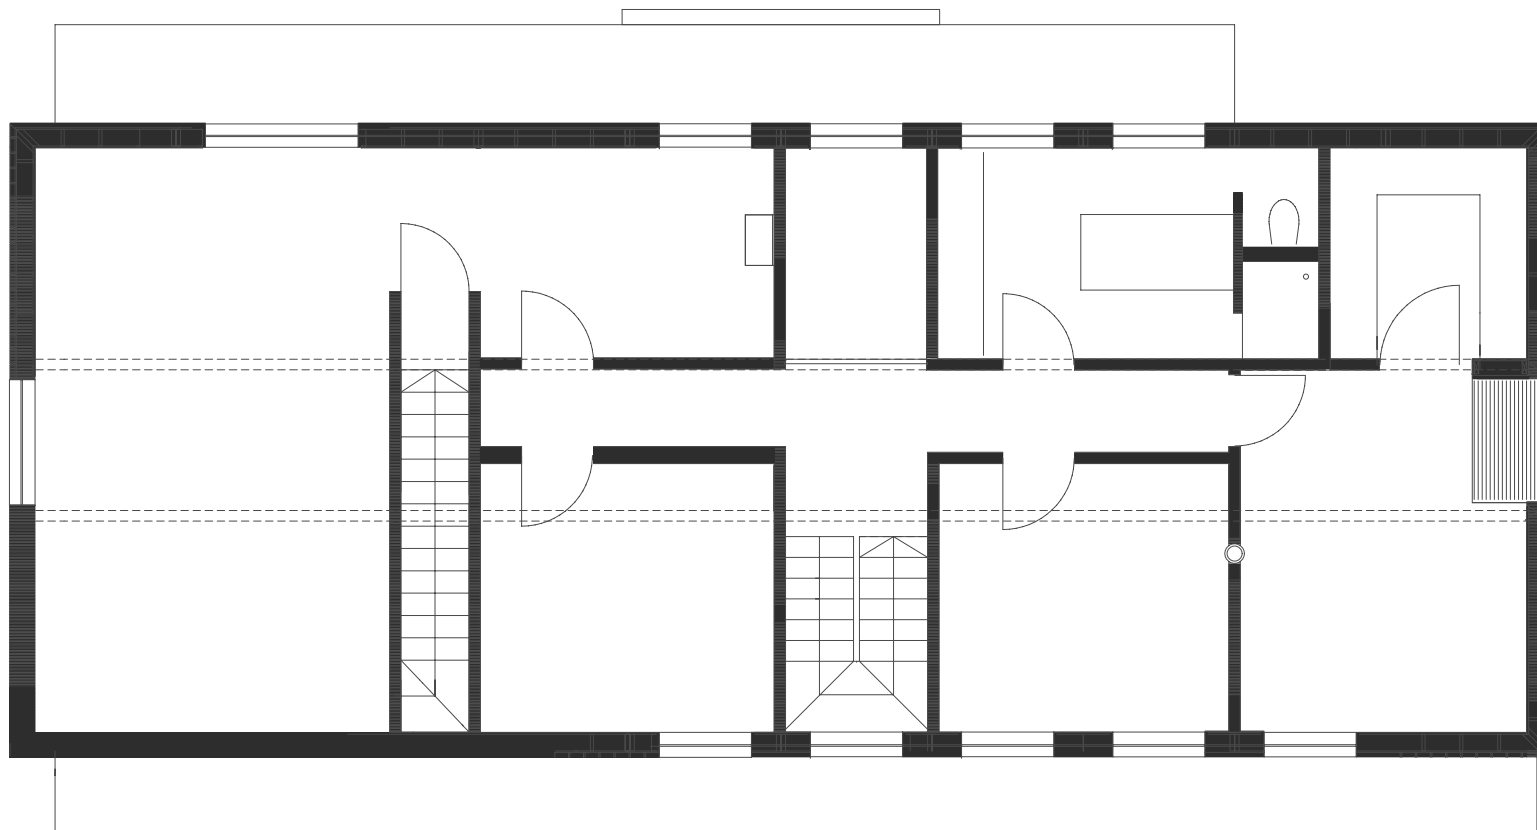

planung
DI HERMANN KAUFMANN

publikationsplan

plannummer
127


planinhalt
GRUNDRISS OBERGESCHOSS M 100

anschrift
05572/58174 FAX 58013

6858 SCHWARZACH FABRIKSTRASSE 6
E-MAIL office@archbuero.at

projektnummer
146

projekt
EFH FISCHER BERND LECH

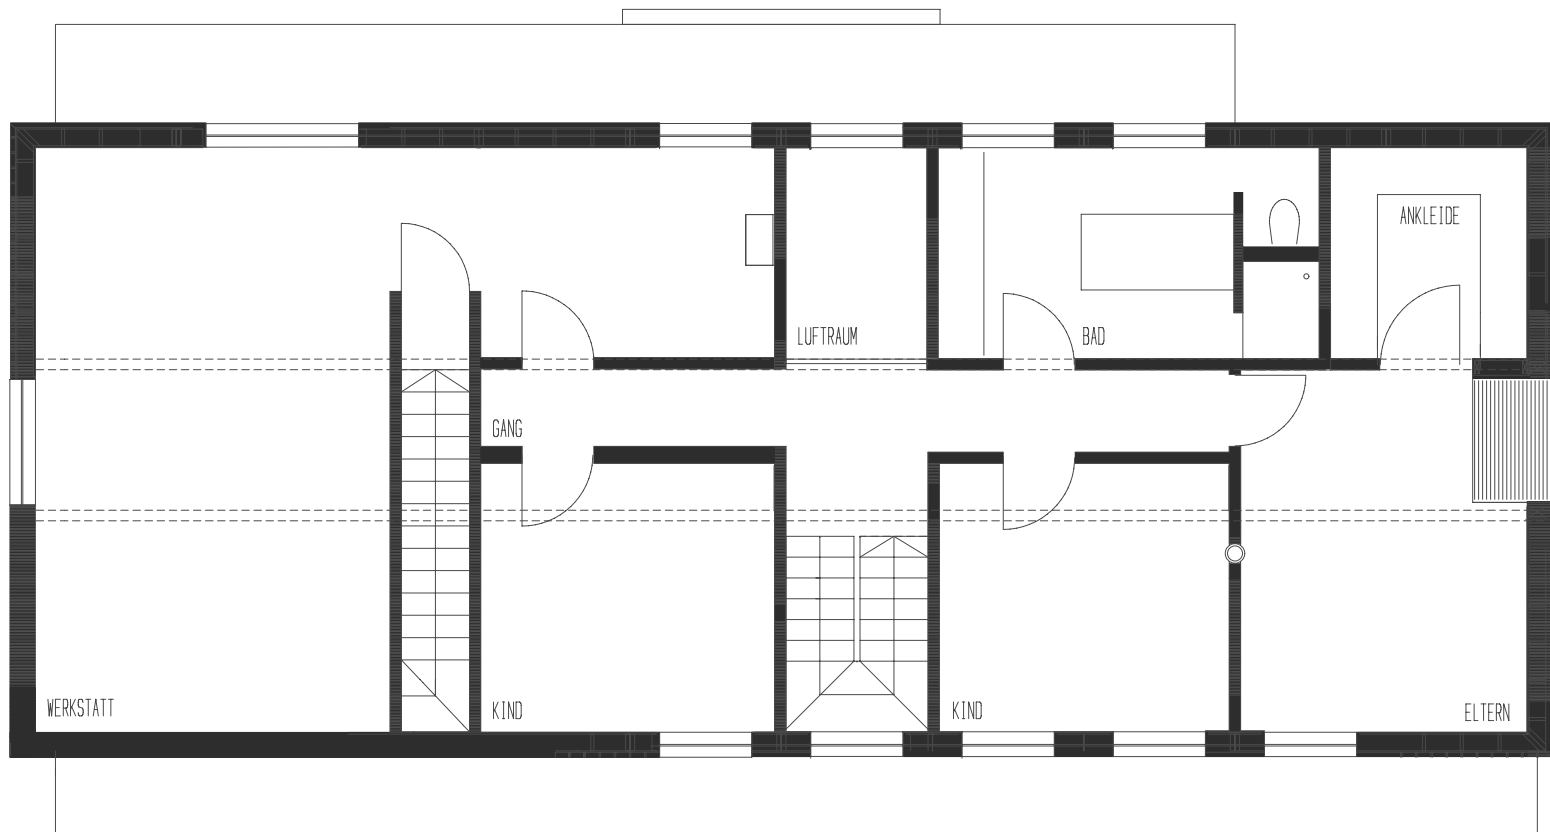

planung
DI HERMANN KAUFMANN

publikationsplan

plannummer
134


planinhalt
GRUNDRISS OBERGESCHOSS TEXT M 100

anschrift
05572/58174 FAX 58013


6858 SCHWARZACH FABRIKSTRASSE 6
E-MAIL office@archbuero.at

projektnummer
146

projekt
EFH FISCHER BERND LECH

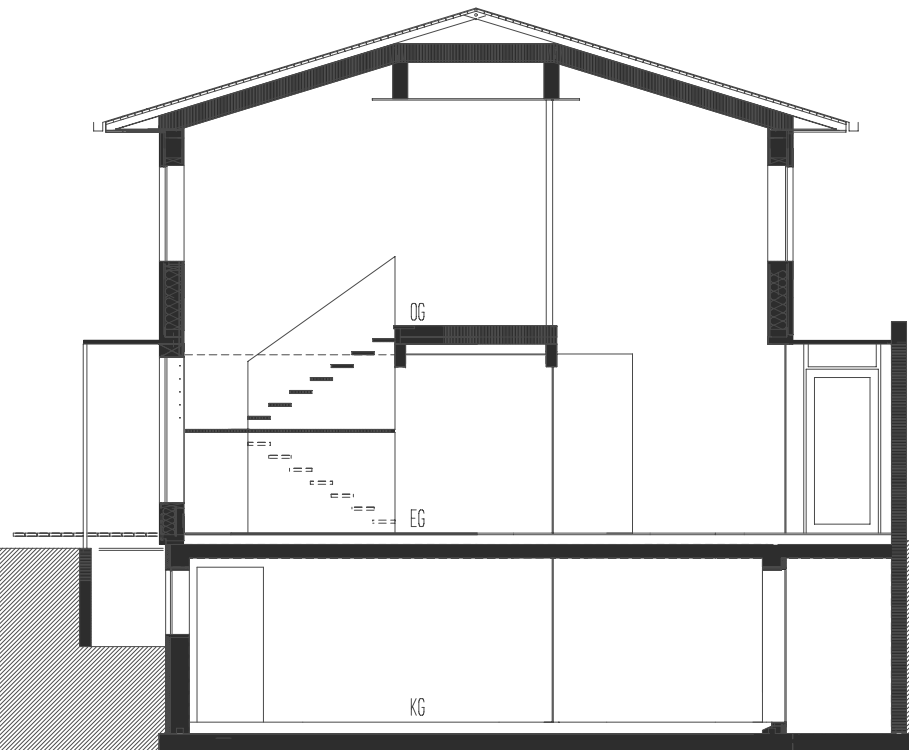

planung DI HERMANN KAUFMANN	publikationsplan	plannummer 129	planinhalt QUERSCHNITT M 100
anschrift 05572/58174 FAX 58013	6858 SCHWARZACH FABRIKSTRASSE 6 E-MAIL office@archbuero.at	projektnummer 146	projekt EFH FISCHER BERND LECH

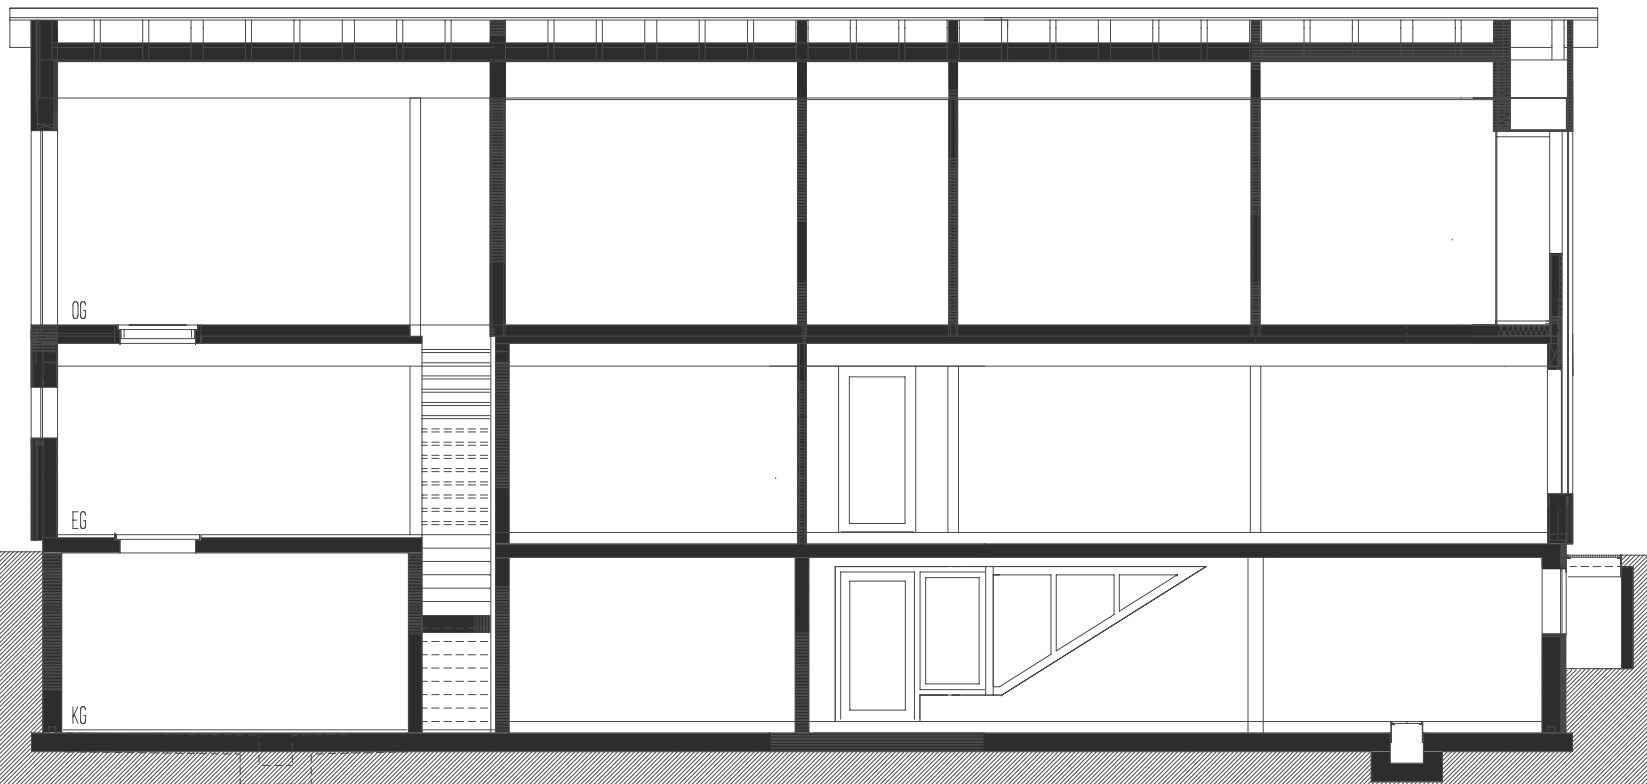

planung
DI HERMANN KAUFMANN

publikationsplan

plannummer
128



planinhalt
LÄNGSSCHNITT M 100

anschrift
05572/58174 FAX 58013

6858 SCHWARZACH FABRIKSTRASSE 6
E-MAIL office@archbuero.at

projektnummer
146

projekt
EFH FISCHER BERND LECH

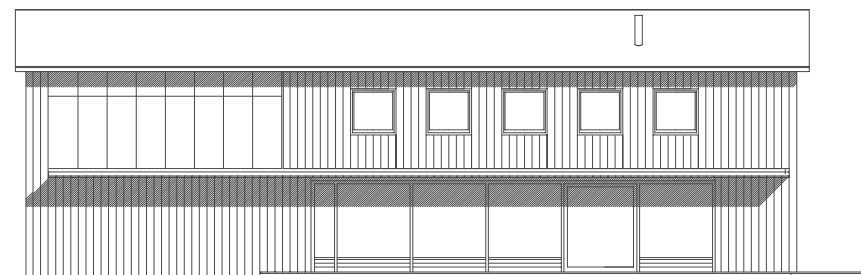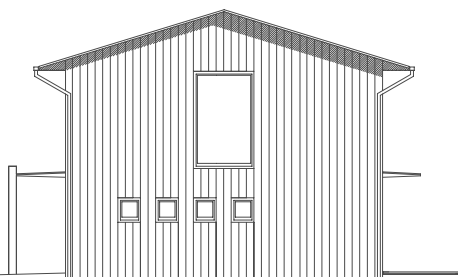

planung
DI HERMANN KAUFMANN

publikationsplan

plannummer
131

planinhalt
ANSICHT WEST UND NORD M 200

anschrift
05572/58174 FAX 58013

6858 SCHWARZACH FABRIKSTRASSE 6
E-MAIL office@archbuero.at

projektnummer
146

projekt
EFH FISCHER BERND LECH



planung DI HERMANN KAUFMANN	publikationsplan	plannummer 130	planinhalt ANSICHT OST UND SÜD M 200
anschrift 05572/58174 FAX 58013	6858 SCHWARZACH FABRIKSTRASSE 6 E-MAIL office@archbuero.at	projektnummer 146	projekt EFH FISCHER BERND LECH