

planung  
DI HERMANN KAUFMANN

publikationsplan

plannummer cad  
2\_veröffentlichungen hk II / 630


planinhalt  
LAGE M 2000

anschrift  
T +43(0)5572/58174 F +43(0)5572/58013

6858 SCHWARZACH SPORTPLATZWEG 5  
E-MAIL office@archbuero.at

projektnummer archiv  
202

projekt  
FACHHOCHSCHULE (ALTE TEXTILSCHULE), DORNBIRN

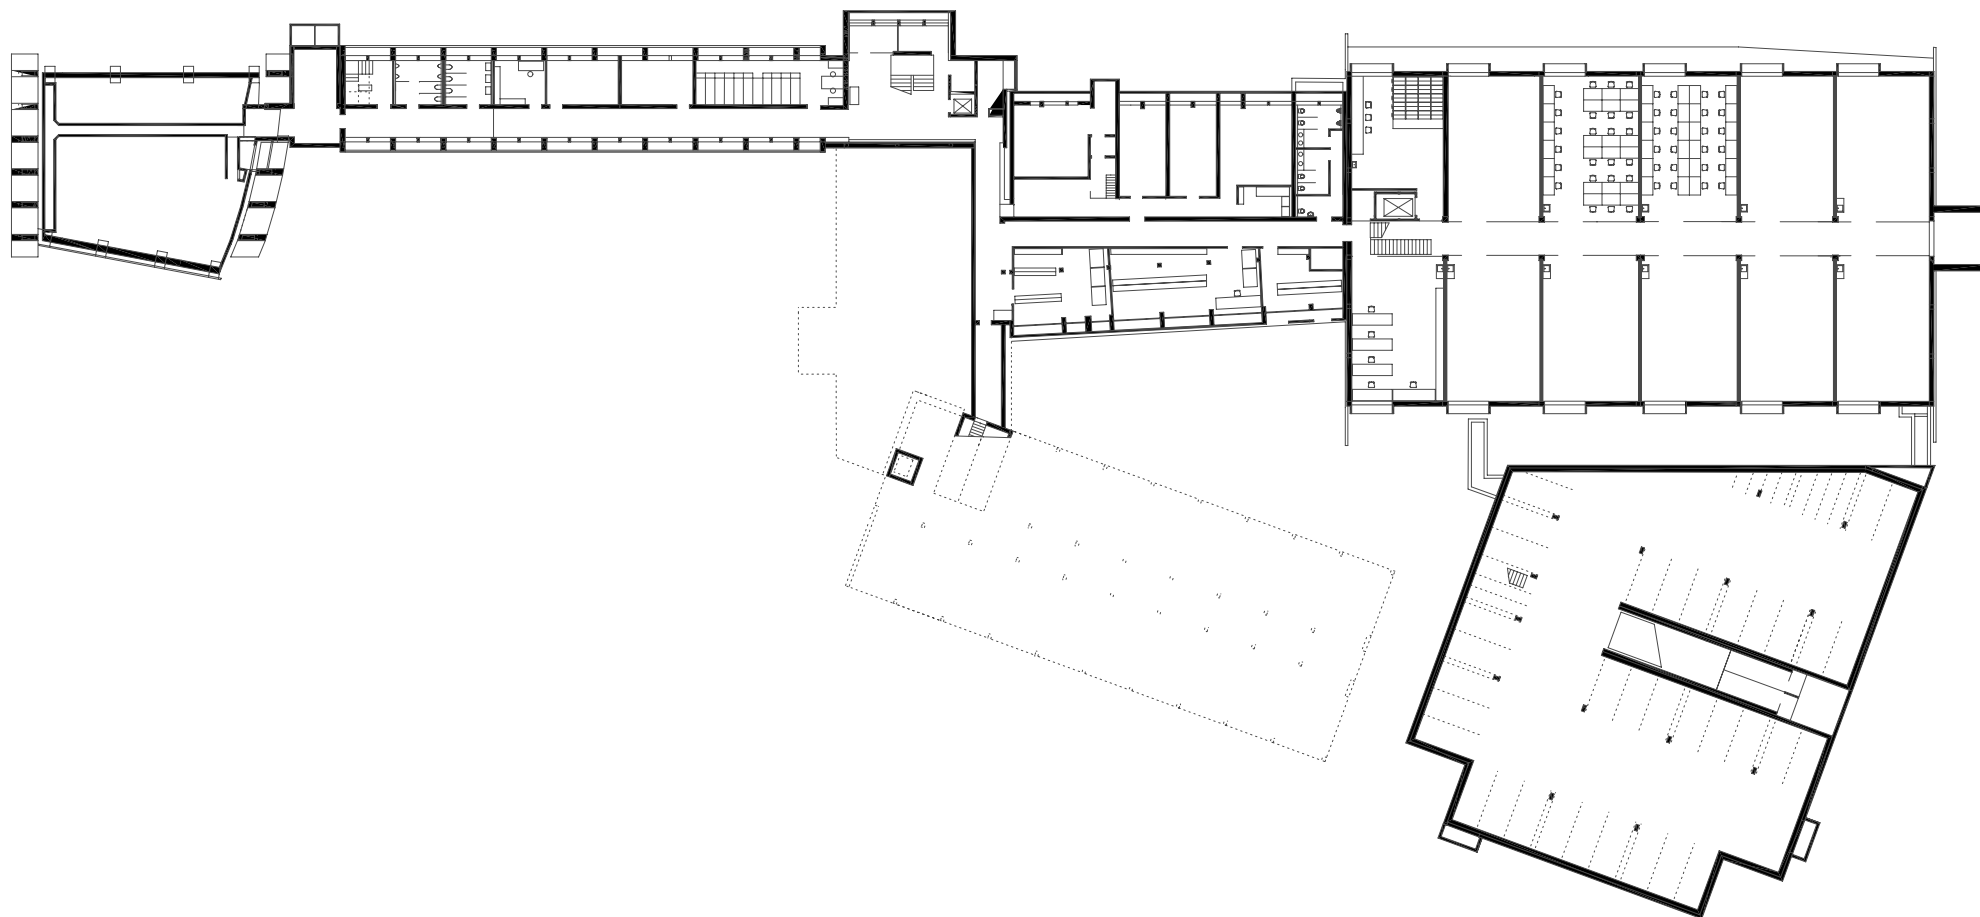

planung  
DI HERMANN KAUFMANN

publikationsplan


plannummer cad  
2\_veröffentlichungen hk II / 633

planinhalt  
UNTERGESCHOSS MIT EINRICHTUNG M 600

anschrift  
T +43(0)5572/58174 F +43(0)5572/58013  
6858 SCHWARZACH SPORTPLATZWEG 5  
E-MAIL office@archbuero.at

projektnummer archiv  
202

projekt  
FACHHOCHSCHULE (ALTE TEXTILSCHULE), DORNBIRN

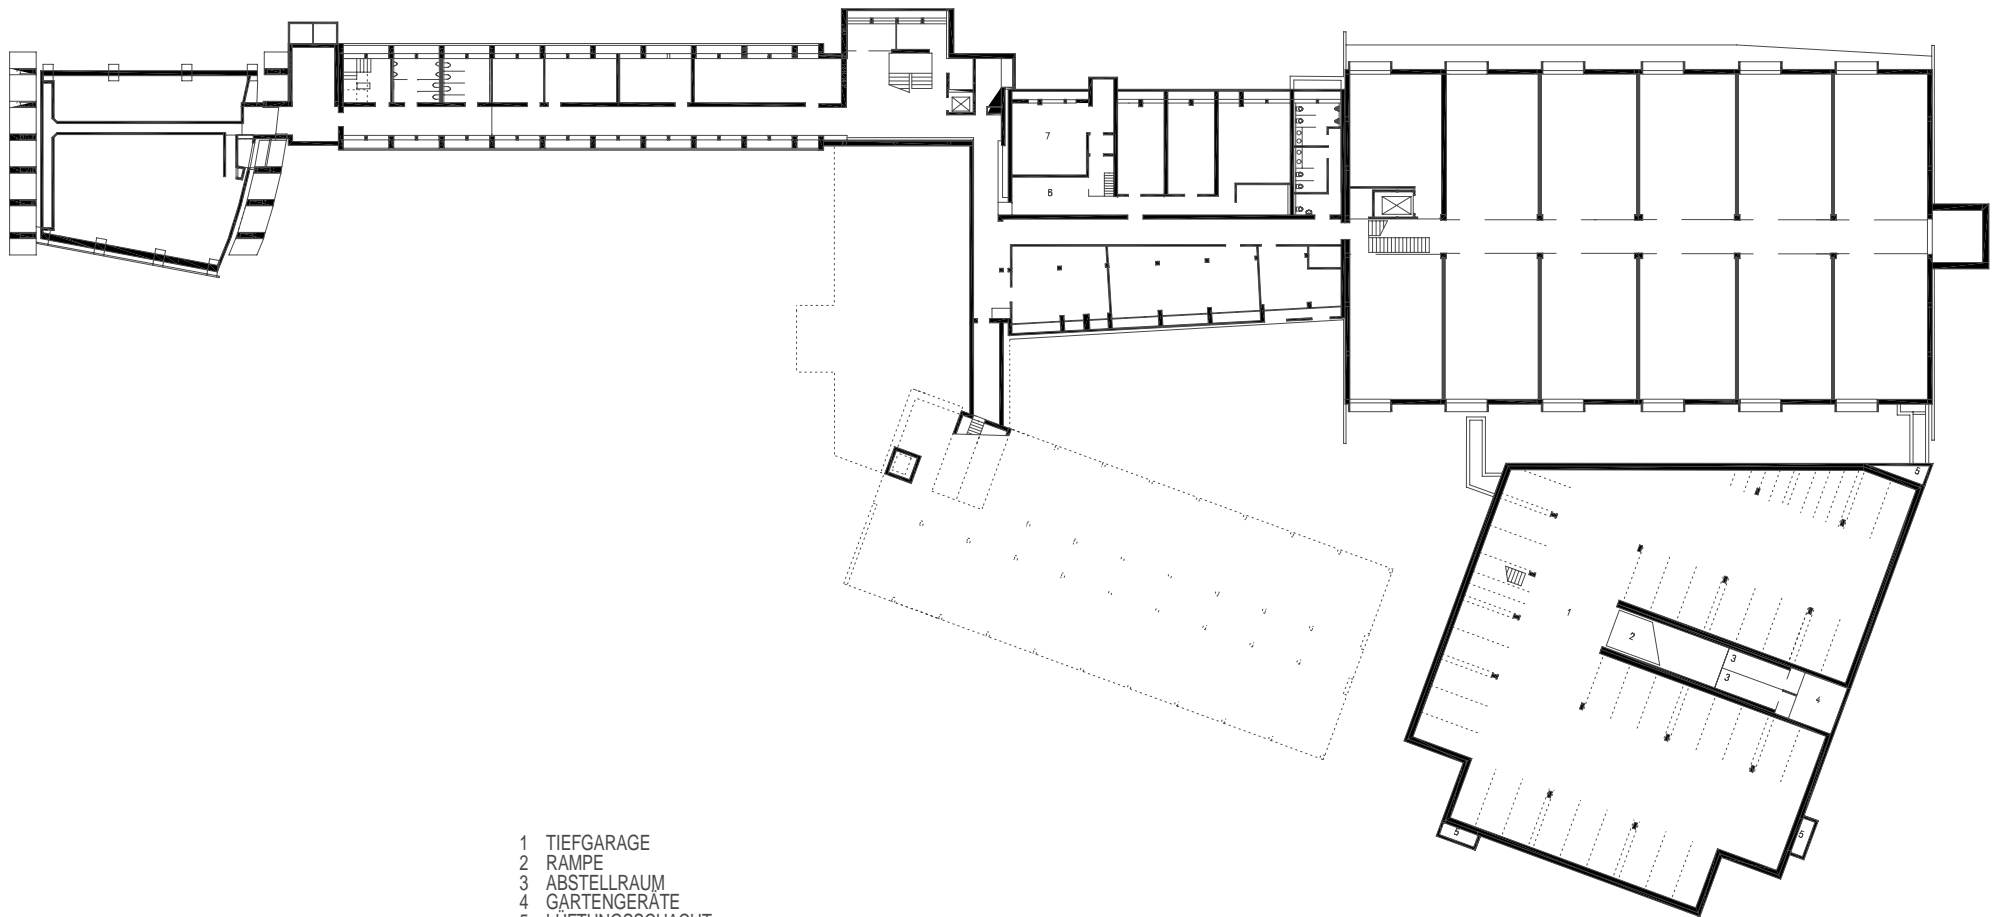

- 1 TIEFGARAGE
- 2 RAMPE
- 3 ABSTELLRAUM
- 4 GARTENGERÄTE
- 5 LUFTUNGSSCHACHT
- 6 TANKRAUM
- 7 HEIZUNG

planung  
DI HERMANN KAUFMANN

publikationsplan


plannummer cad  
2\_veröffentlichungen hk II / 632

planinhalt  
UNTERGESCHOSS MIT TEXT M 600

anschrift  
T +43(0)5572/58174 F +43(0)5572/58013  
6858 SCHWARZACH SPORTPLATZWEG 5  
E-MAIL office@archbuero.at

projektnummer archiv  
202

projekt  
FACHHOCHSCHULE (ALTE TEXTILSCHULE), DORNBIRN

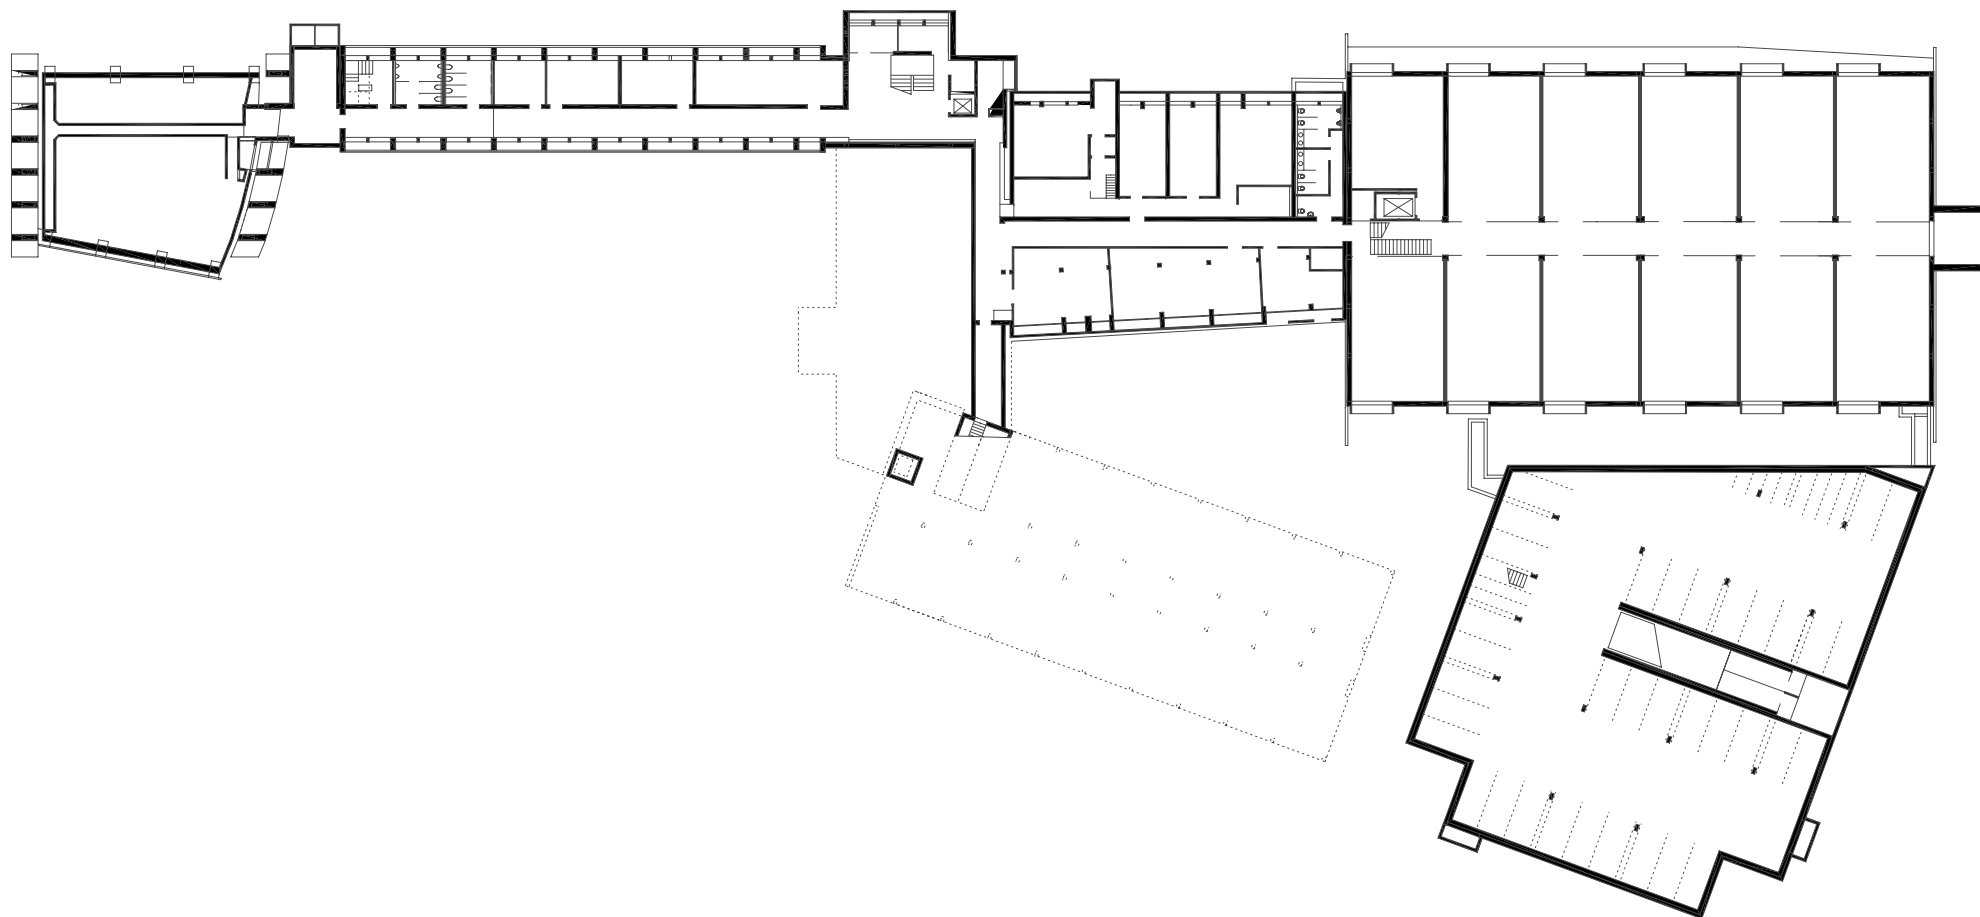

planung  
DI HERMANN KAUFMANN

publikationsplan

plannummer cad  
2\_veröffentlichungen hk II / 631


planinhalt  
UNTERGESCHOSS M 600

anschrift  
T +43(0)5572/58174 F +43(0)5572/58013

6858 SCHWARZACH SPORTPLATZWEG 5  
E-MAIL office@archbuero.at

projektnummer archiv  
202

projekt  
FACHHOCHSCHULE (ALTE TEXTILSCHULE), DORNBIRN

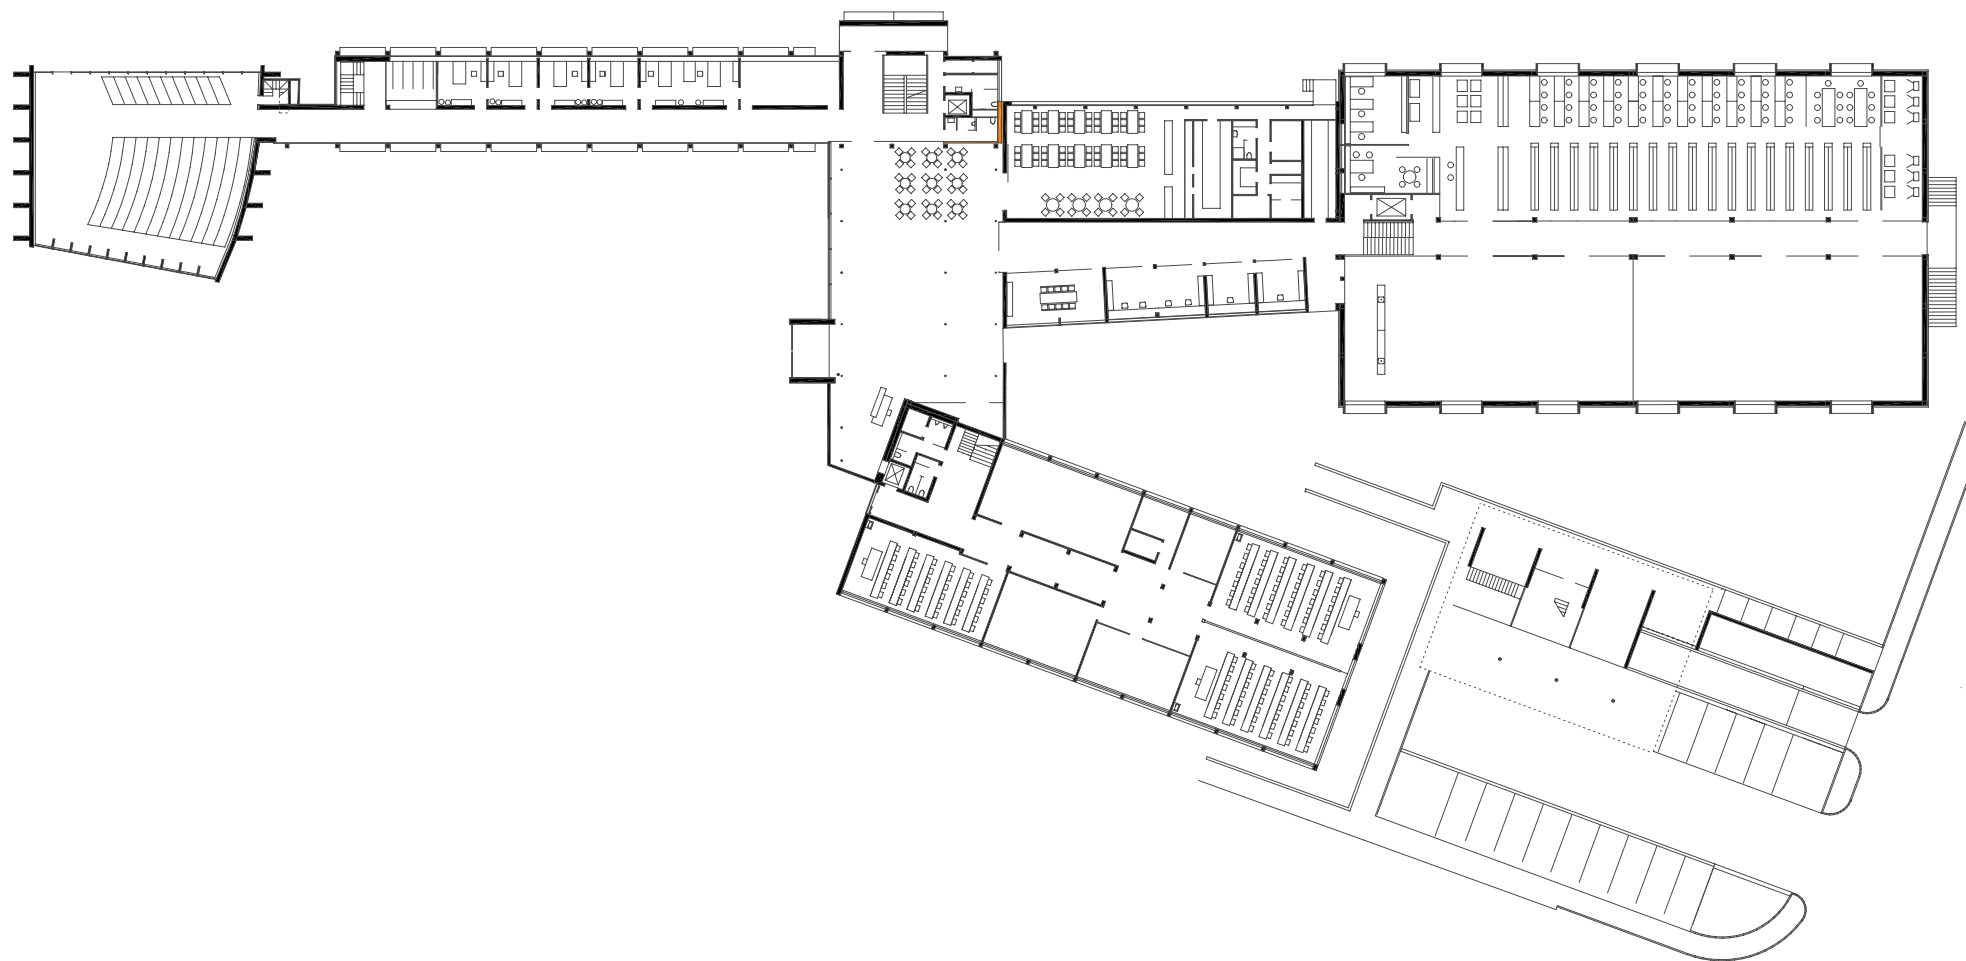

planung  
DI HERMANN KAUFMANN

publikationsplan


plannummer cad  
2\_veröffentlichungen hk II / 636

planinhalt  
ERDGESCHOSS MIT EINRICHTUNG M 600

anschrift  
T +43(0)5572/58174 F +43(0)5572/58013  
6858 SCHWARZACH SPORTPLATZWEG 5  
E-MAIL office@archbuero.at

projektnummer archiv  
202

projekt  
FACHHOCHSCHULE (ALTE TEXTILSCHULE), DORNBIRN

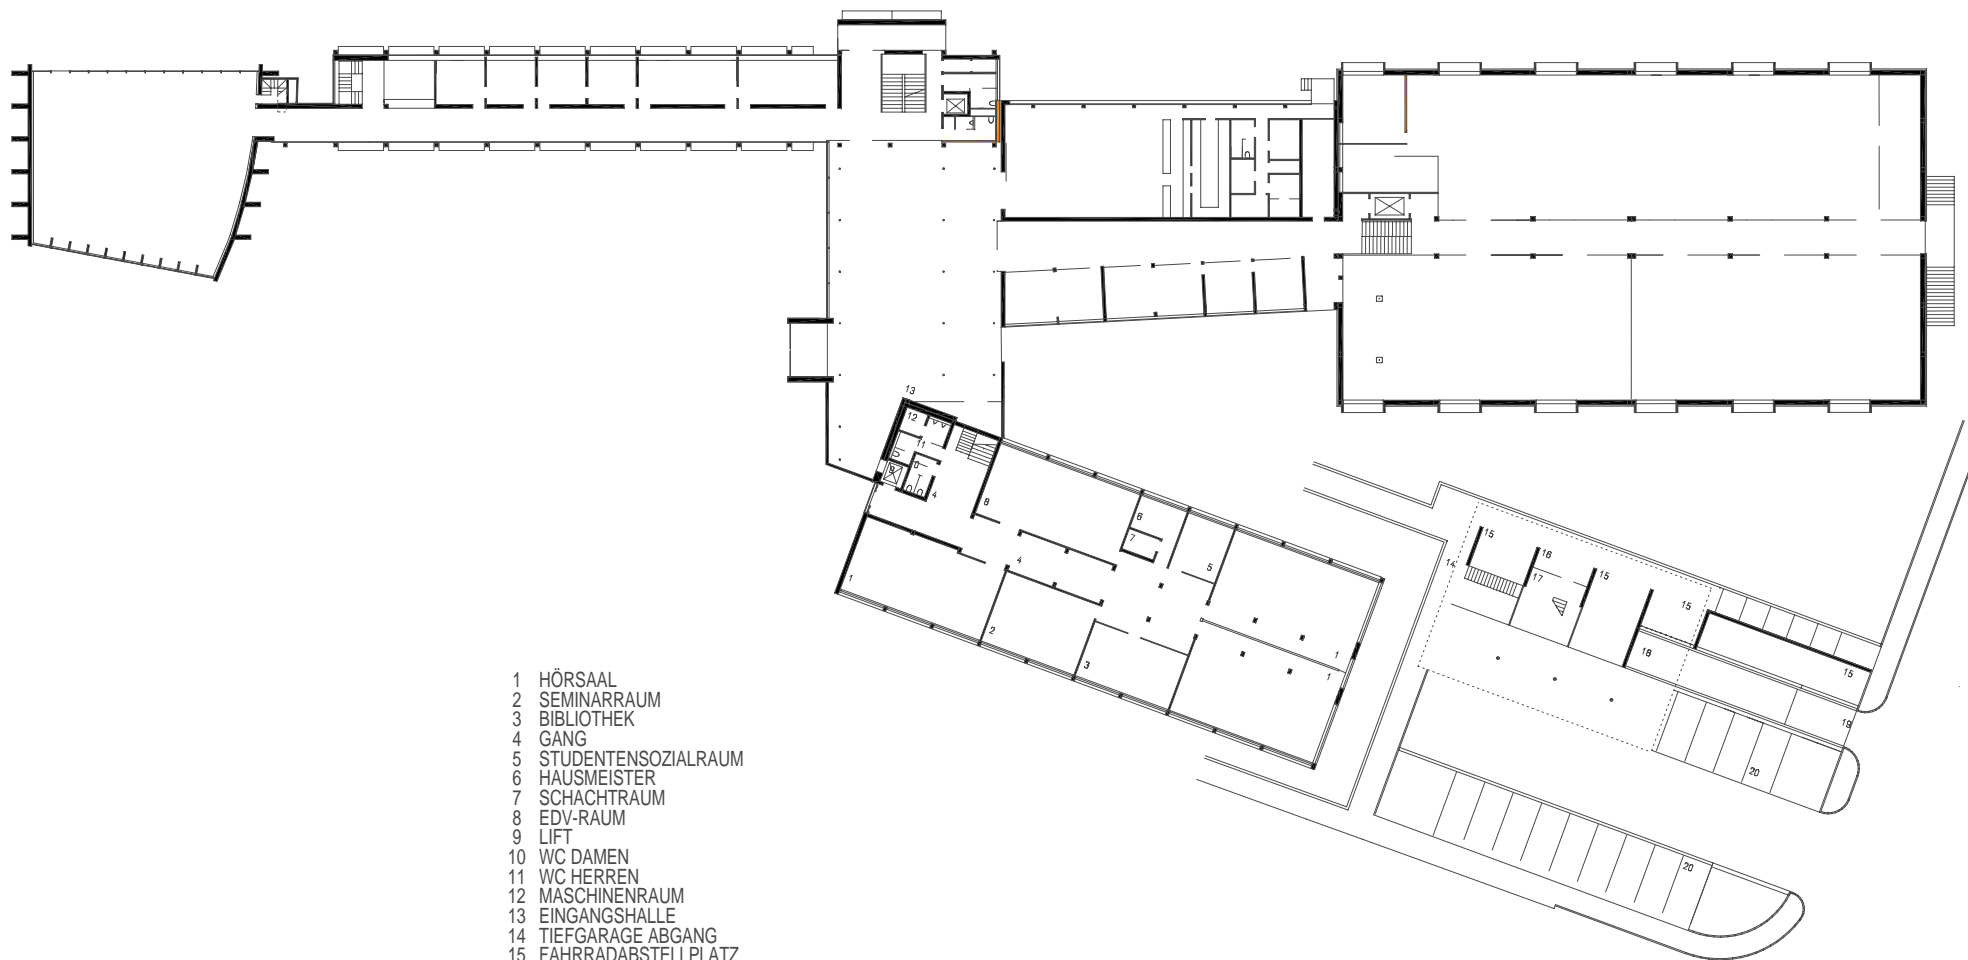

- 1 Hörsaal
- 2 SEMINARRAUM
- 3 BIBLIOTHEK
- 4 GANG
- 5 STUDENTENSOZIALRAUM
- 6 HAUSMEISTER
- 7 SCHACHTRAUM
- 8 EDV-RAUM
- 9 LIFT
- 10 WC DAMEN
- 11 WC HERREN
- 12 MASCHINENRAUM
- 13 EINGANGSHALLE
- 14 TIEFGARAGE ABGANG
- 15 FAHRRADABSTELLPLATZ
- 16 EINGANG WOHNUNG
- 17 WINDFANG
- 18 AKTENPATERNOSTERRAMPE
- 19 TIEFGARAGE EINFABRT
- 20 PARKPLATZE

planung  
DI HERMANN KAUFMANN

publikationsplan


plannummer cad  
2\_veröffentlichungen hk II / 635

planinhalt  
ERDGESCHOSS MIT TEXT M 600

anschrift  
T +43(0)5572/58174 F +43(0)5572/58013  
6858 SCHWARZACH SPORTPLATZWEG 5  
E-MAIL office@archbuero.at

projektnummer archiv  
202

projekt  
FACHHOCHSCHULE (ALTE TEXTILSCHULE), DORNBIRN

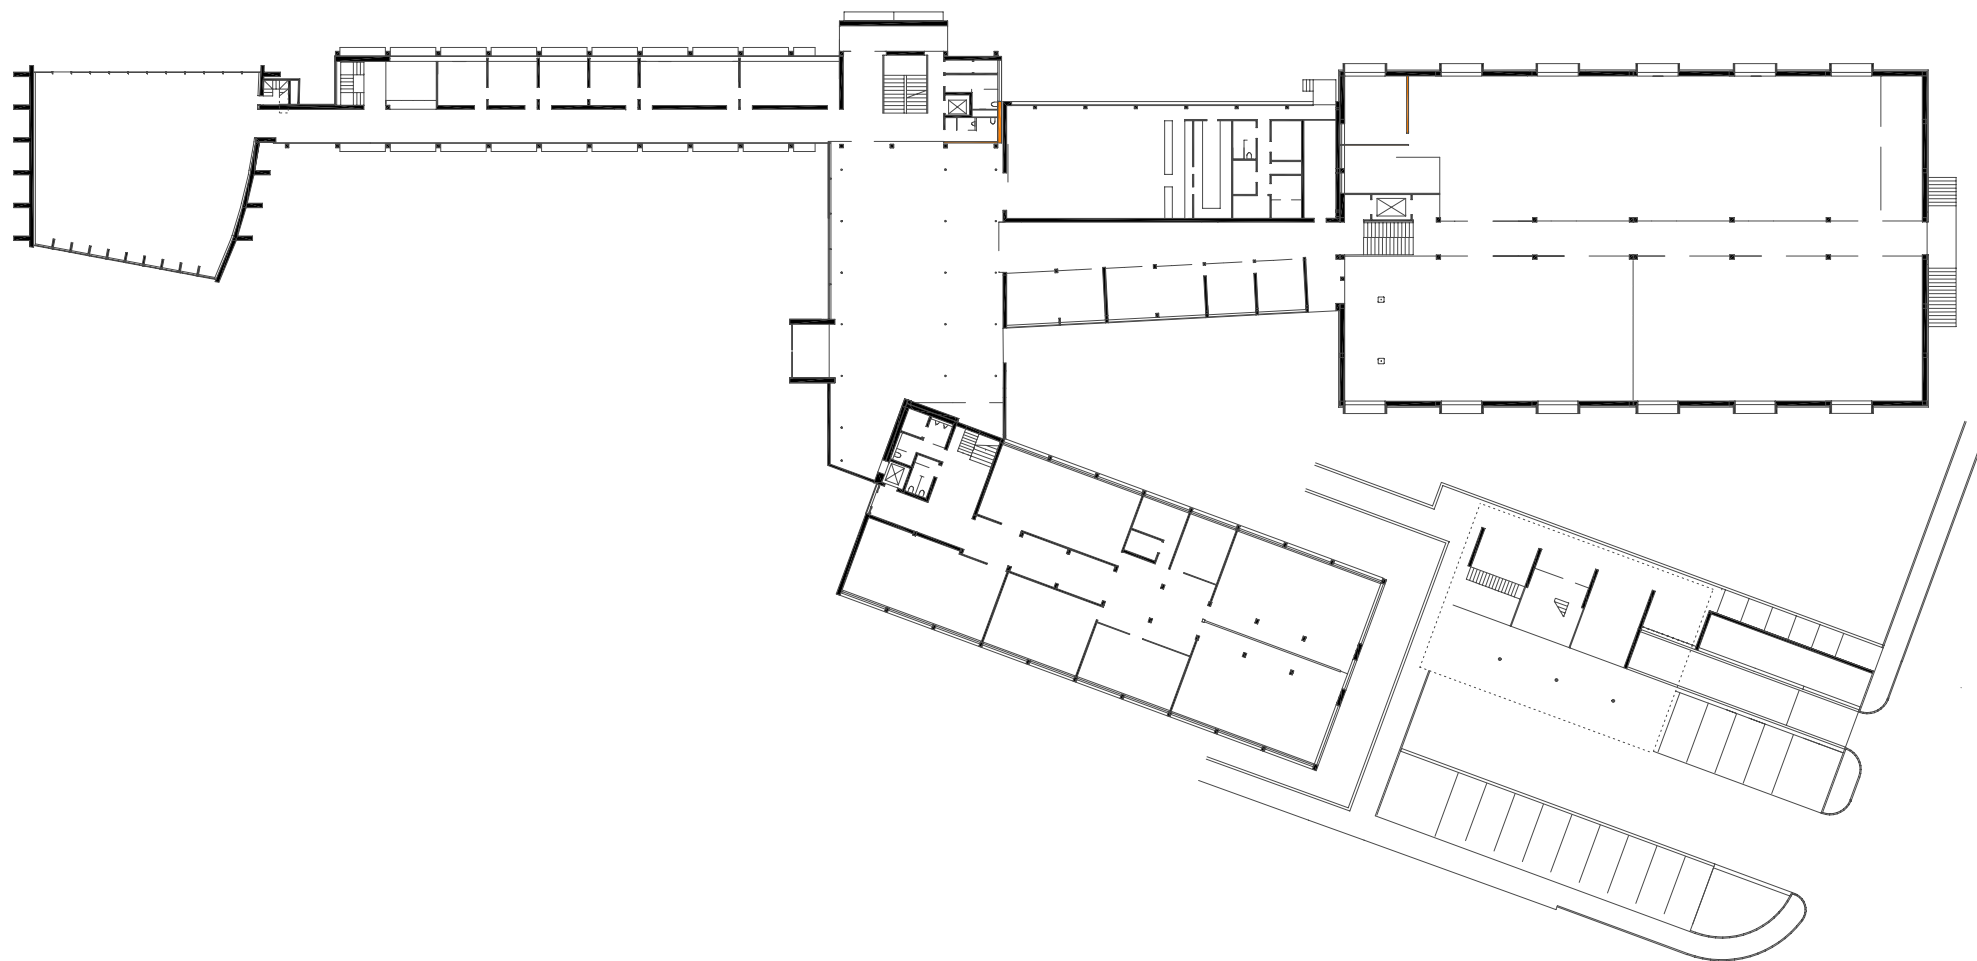

planung  
DI HERMANN KAUFMANN

publikationsplan

plannummer cad  
2\_veröffentlichungen hk II / 634


planinhalt  
ERDGESCHOSS M 600

anschrift  
T +43(0)5572/58174 F +43(0)5572/58013  
6858 SCHWARZACH SPORTPLATZWEG 5  
E-MAIL office@archbuero.at

projektnummer archiv  
202

projekt  
FACHHOCHSCHULE (ALTE TEXTILSCHULE), DORNBIRN



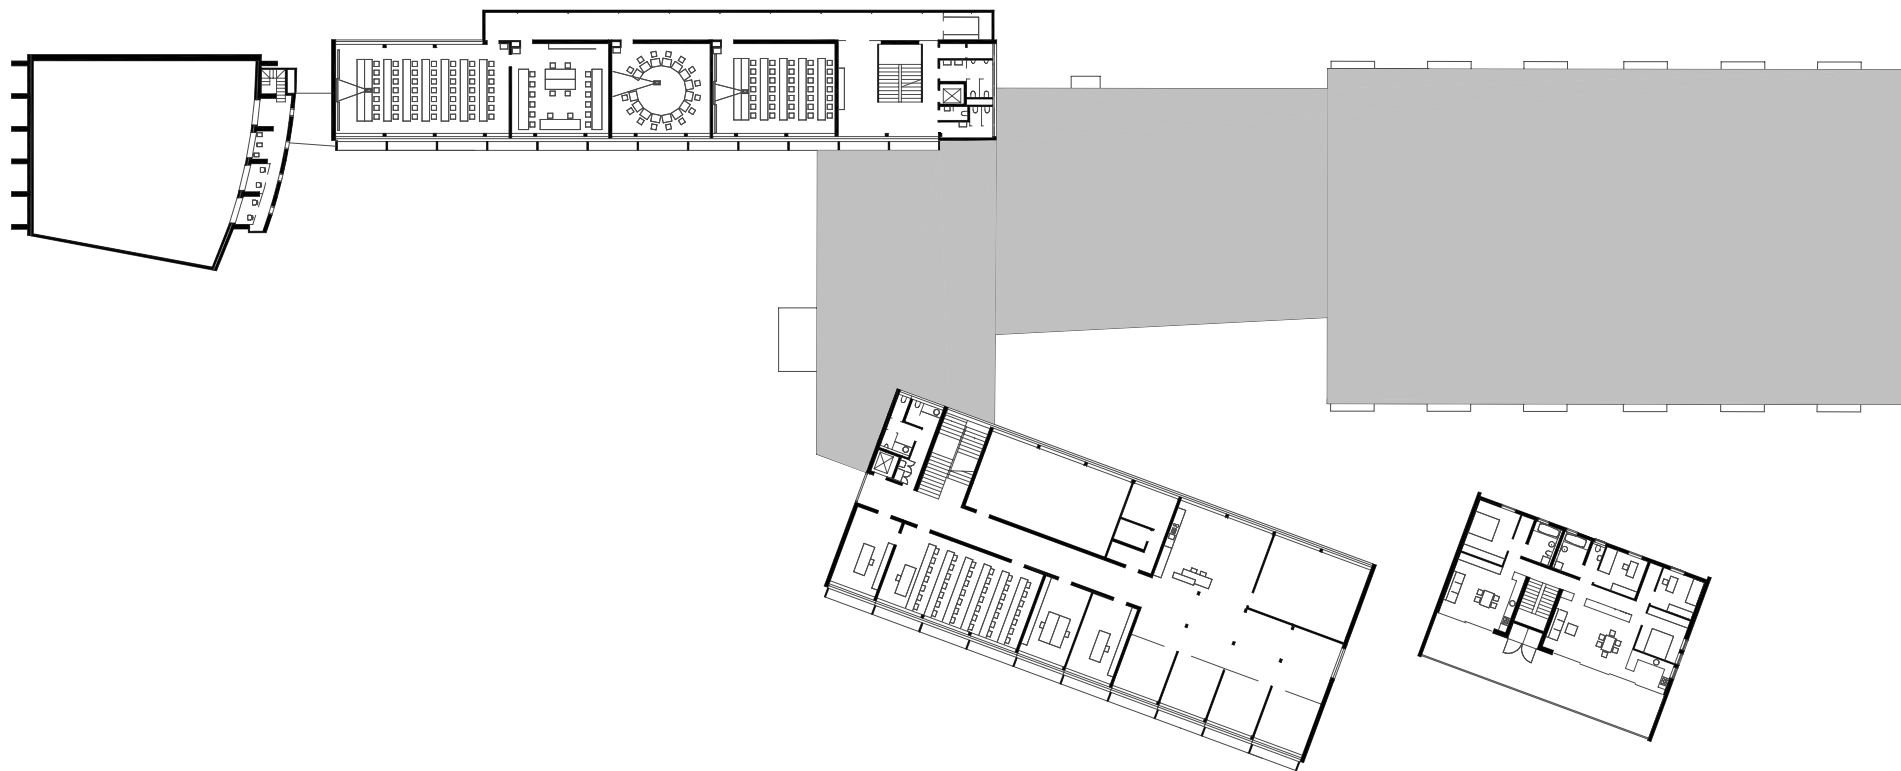

planung  
DI HERMANN KAUFMANN

publikationsplan


plannummer cad  
2\_veröffentlichungen hk II / 639

planinhalt  
1.OBERGESCHOSS MIT EINRICHTUNG M 600

anschrift  
T +43(0)5572/58174 F +43(0)5572/58013  
6858 SCHWARZACH SPORTPLATZWEG 5  
E-MAIL office@archbuero.at

projektnummer archiv  
202

projekt  
FACHHOCHSCHULE (ALTE TEXTILSCHULE), DORNBIRN

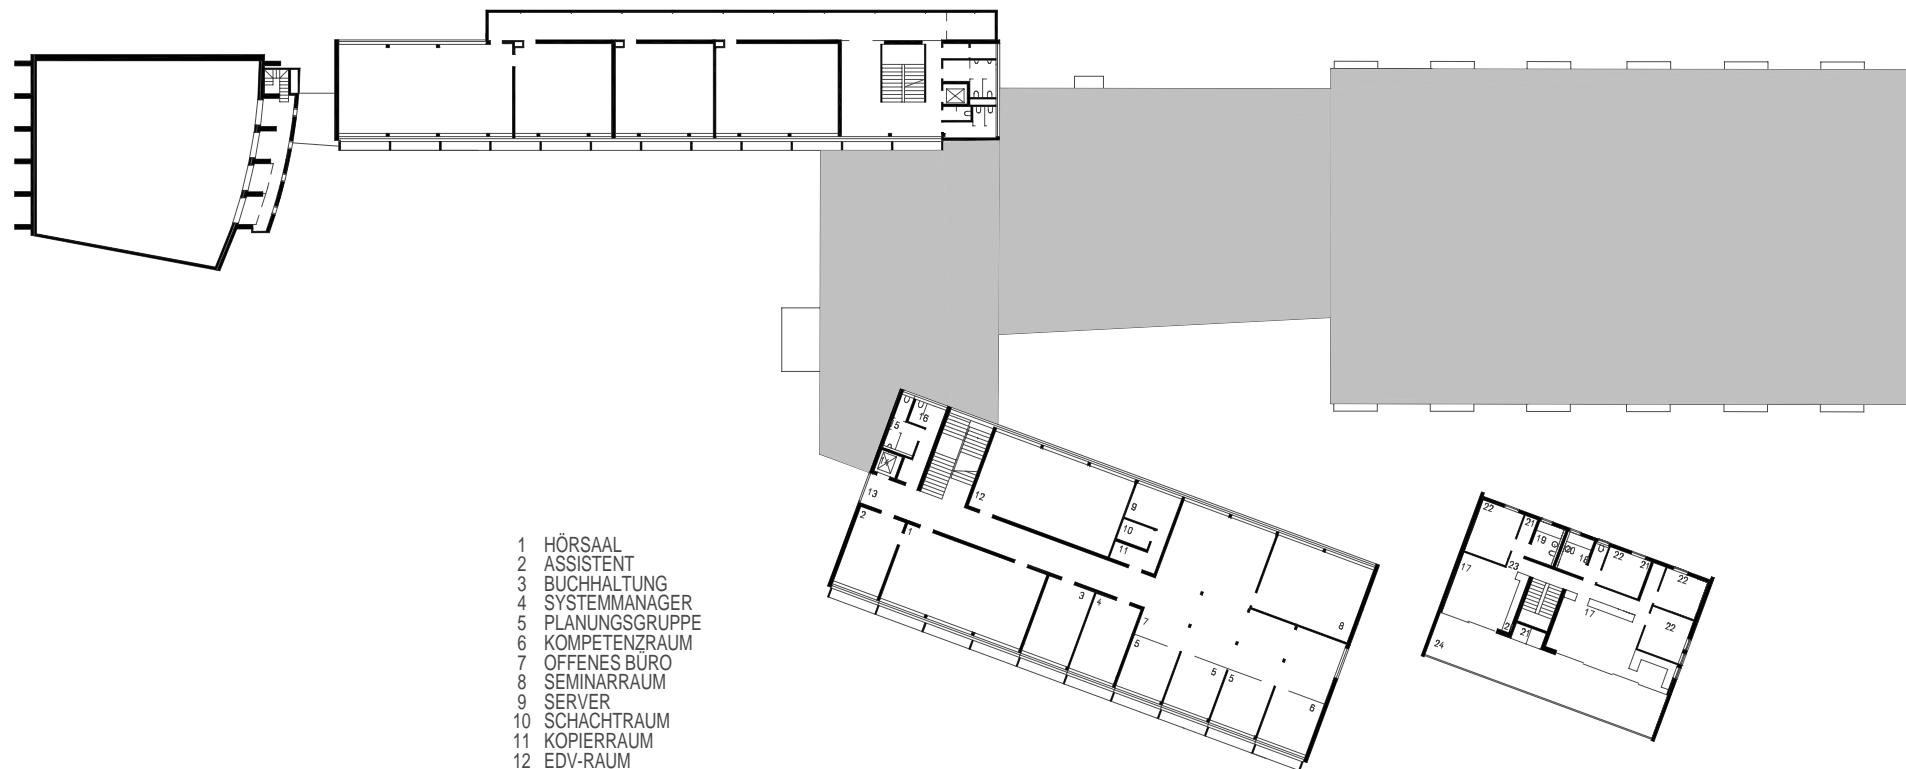

- 1 HÖRSAAL
- 2 ASSISTENT
- 3 BUCHHALTUNG
- 4 SYSTEMMANAGER
- 5 PLANUNGSGRUPPE
- 6 KOMPETENZRAUM
- 7 OFFENES BÜRO
- 8 SEMINARRAUM
- 9 SERVER
- 10 SCHACHTRAUM
- 11 KOPIERRAUM
- 12 EDV-RAUM
- 13 GANG
- 14 LIFT
- 15 WC HERREN
- 16 WC DAMEN
- 17 KOCHEN/ESSEN/WOHNEN
- 18 WC
- 19 BAD/WC
- 20 BAD
- 21 ABSTELLRAUM
- 22 ZIMMER
- 23 GANG
- 24 TERRASSE

planung  
DI HERMANN KAUFMANN

publikationsplan

plannummer cad

2\_veröffentlichungen hk II / 638


planinhalt

1.OBERGESCHOSS MIT TEXT M 600

anschrift  
T +43(0)5572/58174 F +43(0)5572/58013  
6858 SCHWARZACH SPORTPLATZWEG 5  
E-MAIL office@archbuero.at

projektnummer archiv  
202

projekt  
FACHHOCHSCHULE (ALTE TEXTILSCHULE), DORNBIRN

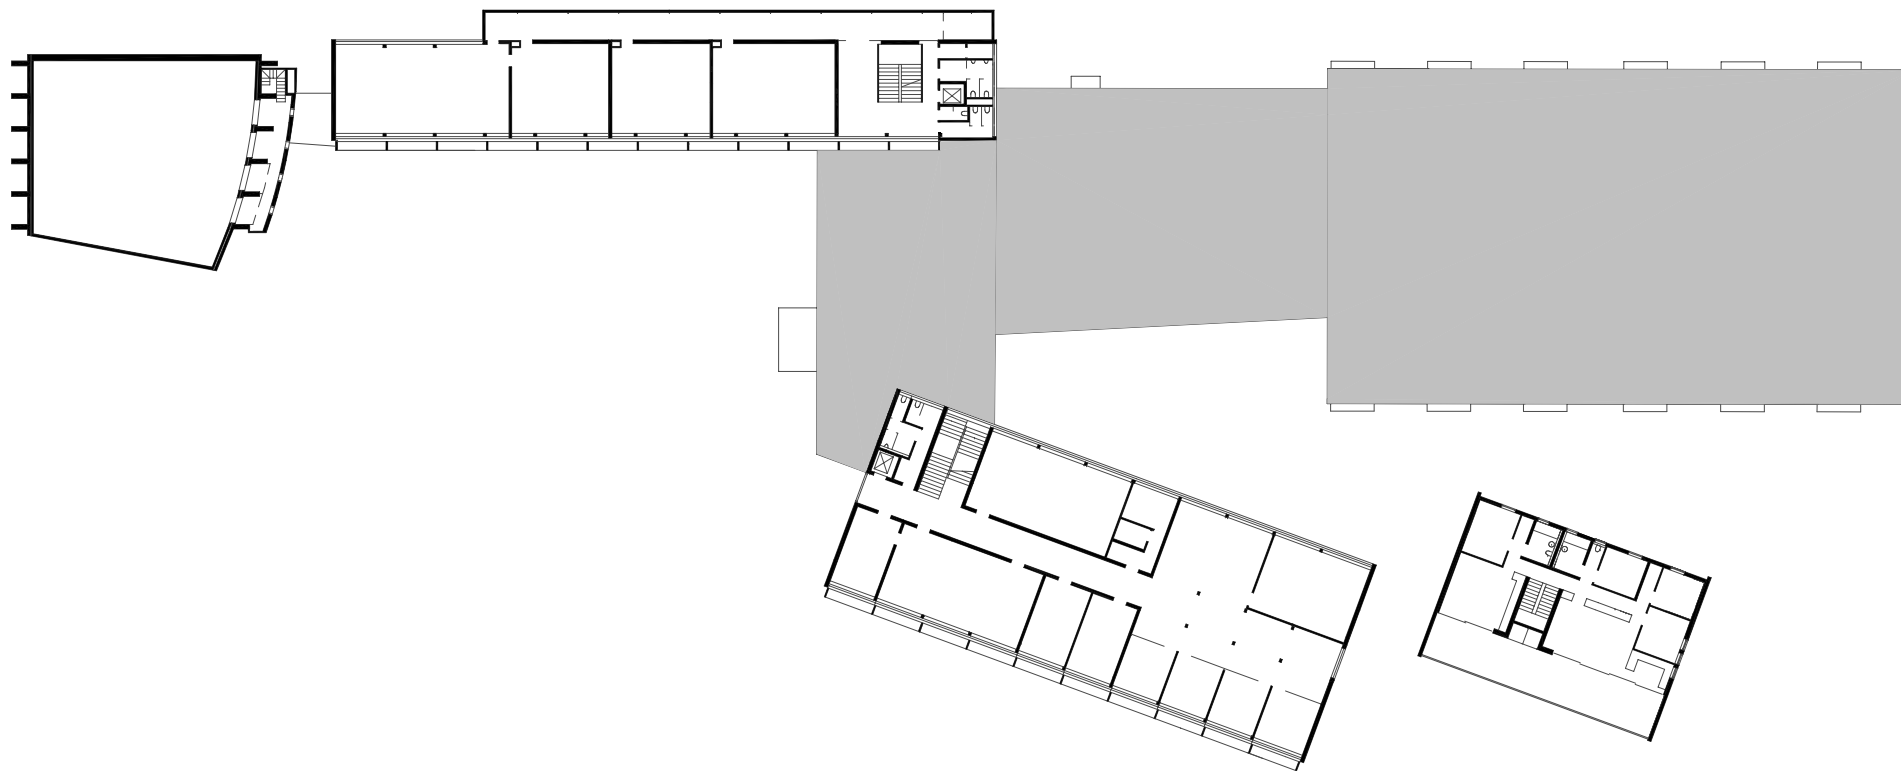

planung  
DI HERMANN KAUFMANN

publikationsplan


plannummer cad  
2\_veröffentlichungen hk II / 637

planinhalt  
1.OBERGESCHOSS M 600

anschrift  
T +43(0)5572/58174 F +43(0)5572/58013  
6858 SCHWARZACH SPORTPLATZWEG 5  
E-MAIL office@archbuero.at

projektnummer archiv  
202

projekt  
FACHHOCHSCHULE (ALTE TEXTILSCHULE), DORNBIRN

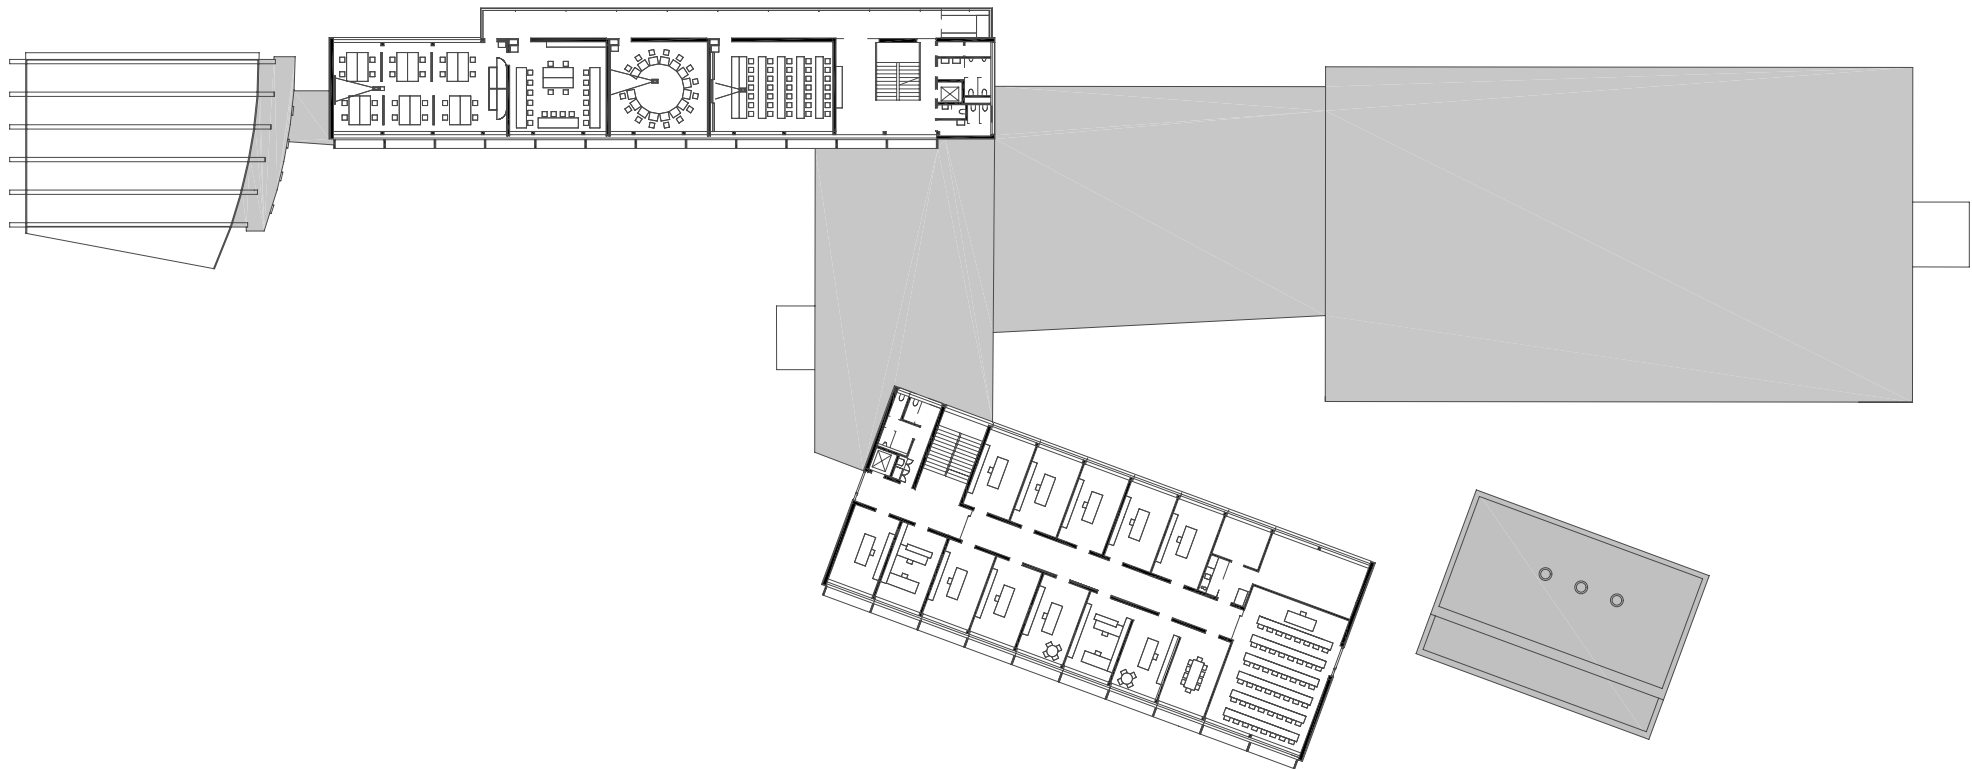

planung  
DI HERMANN KAUFMANN

publikationsplan


plannummer cad  
2\_veröffentlichungen hk II / 642

planinhalt  
2.OBERGESCHOSS MIT EINRICHTUNG M 600

anschrift  
T +43(0)5572/58174 F +43(0)5572/58013  
6858 SCHWARZACH SPORTPLATZWEG 5  
E-MAIL office@archbuero.at

projektnummer archiv  
202

projekt  
FACHHOCHSCHULE (ALTE TEXTILSCHULE), DORNBIRN

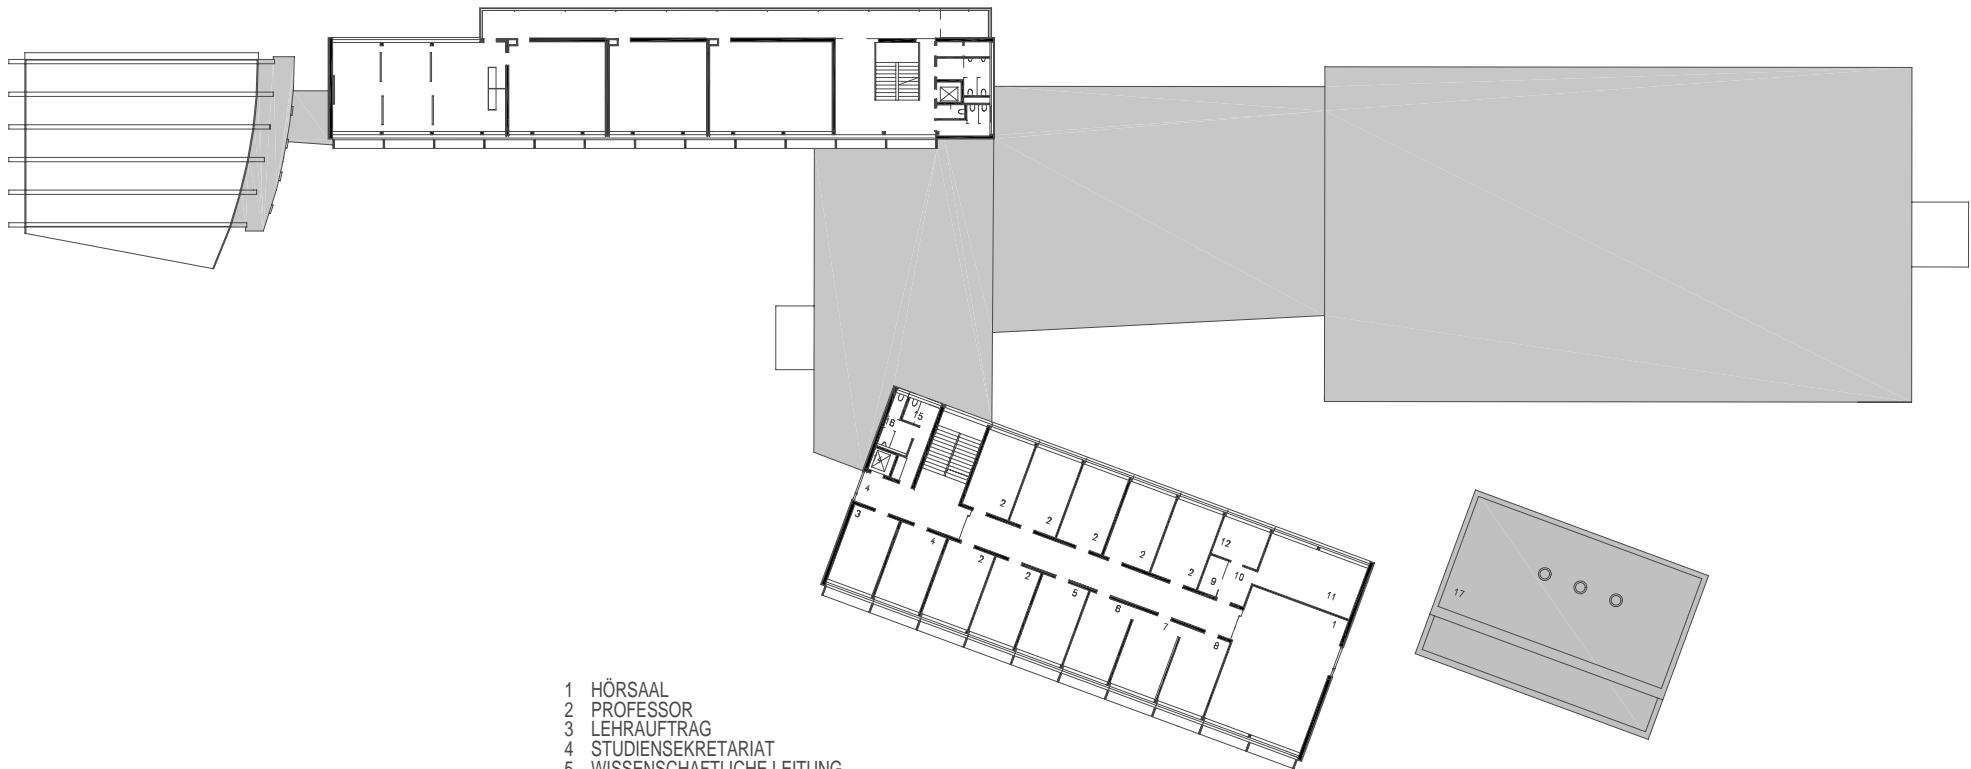

- 1 HÖRSAAL
- 2 PROFESSOR
- 3 LEHRAUFTRAG
- 4 STUDIENSEKRETARIAT
- 5 WISSENSCHAFTLICHE LEITUNG
- 6 SEKRETARIAT
- 7 GESCHÄFTLEITUNG
- 8 BESPRECHUNG
- 9 TEEKÜCHE
- 10 KOPIERRAUM
- 11 ARCHIV
- 12 STUHLLAGER
- 13 GANG
- 14 LIFT
- 15 WC DAMEN
- 16 WC HERREN
- 17 DACHDRAUFSICHT WOHNHAUS

planung  
DI HERMANN KAUFMANN

publikationsplan

plannummer cad

2\_veröffentlichungen hk II / 641


planinhalt

2.OBERGESCHOSS MIT TEXT M 600

anschrift  
T +43(0)5572/58174 F +43(0)5572/58013  
6858 SCHWARZACH SPORTPLATZWEG 5  
E-MAIL office@archbuero.at

projektnummer archiv  
202

projekt  
FACHHOCHSCHULE (ALTE TEXTILSCHULE), DORNBIRN

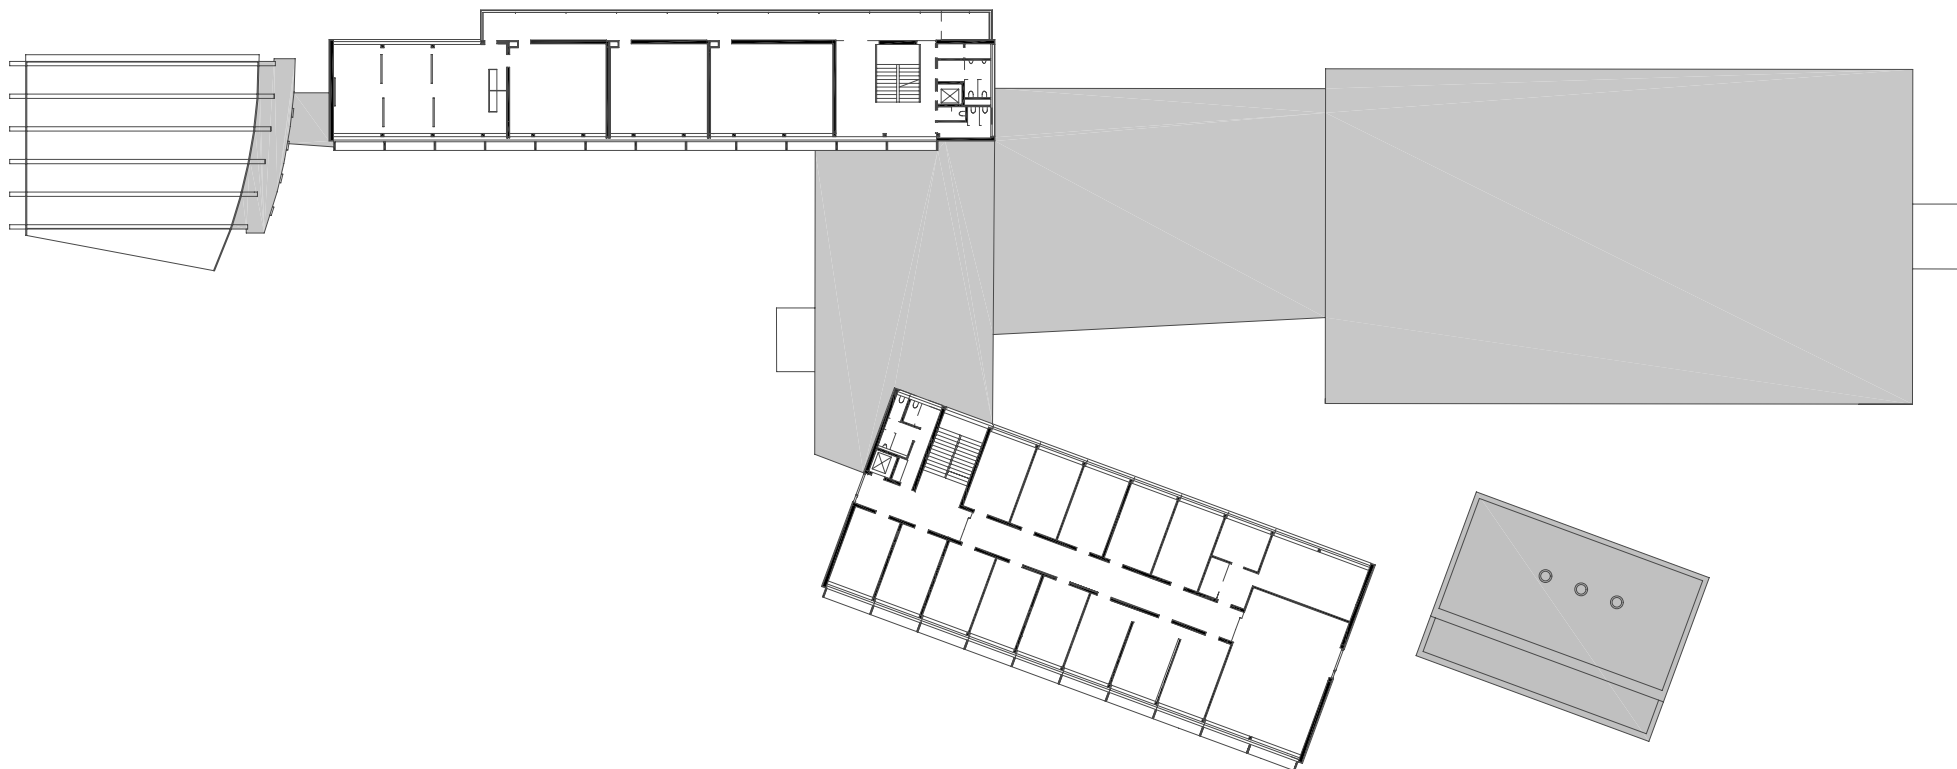

planung  
DI HERMANN KAUFMANN

publikationsplan


plannummer cad  
2\_veröffentlichungen hk II / 640

planinhalt  
2.OBERGESCHOSS M 600

anschrift  
T +43(0)5572/58174 F +43(0)5572/58013  
6858 SCHWARZACH SPORTPLATZWEG 5  
E-MAIL office@archbuero.at

projektnummer archiv  
202

projekt  
FACHHOCHSCHULE (ALTE TEXTILSCHULE), DORNBIRN

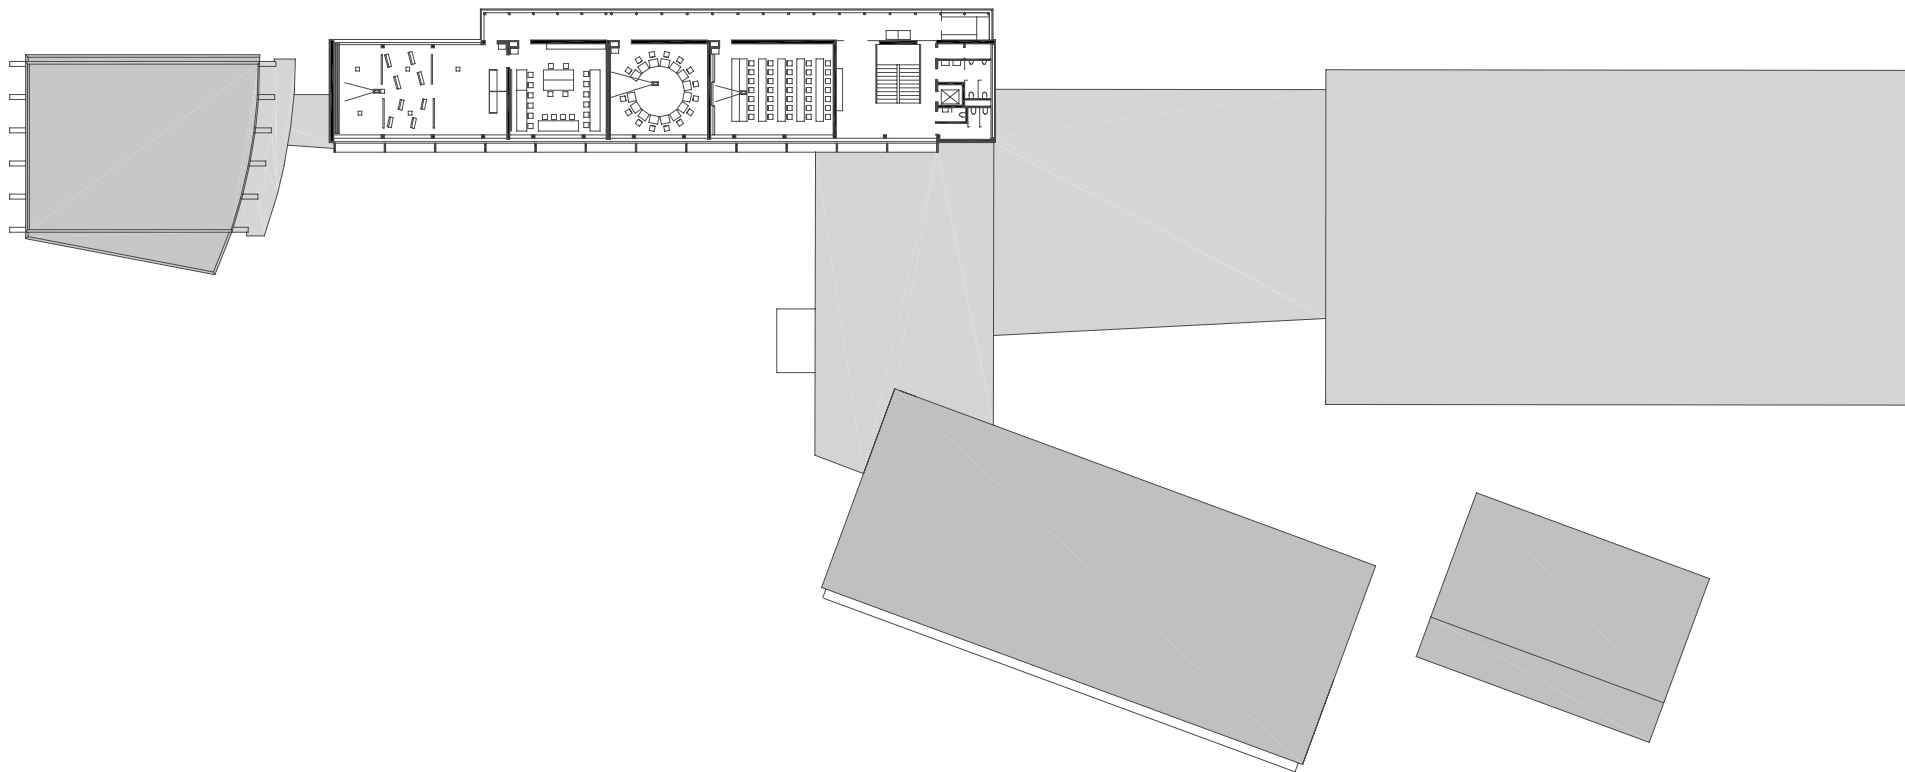

planung  
DI HERMANN KAUFMANN

publikationsplan


plannummer cad  
2\_veröffentlichungen hk II / 644

planinhalt  
3.OBERGESCHOSS MIT EINRICHTUNG M 600

anschrift  
T +43(0)5572/58174 F +43(0)5572/58013  
6858 SCHWARZACH SPORTPLATZWEG 5  
E-MAIL office@archbuero.at

projektnummer archiv  
202

projekt  
FACHHOCHSCHULE (ALTE TEXTILSCHULE), DORNBIRN

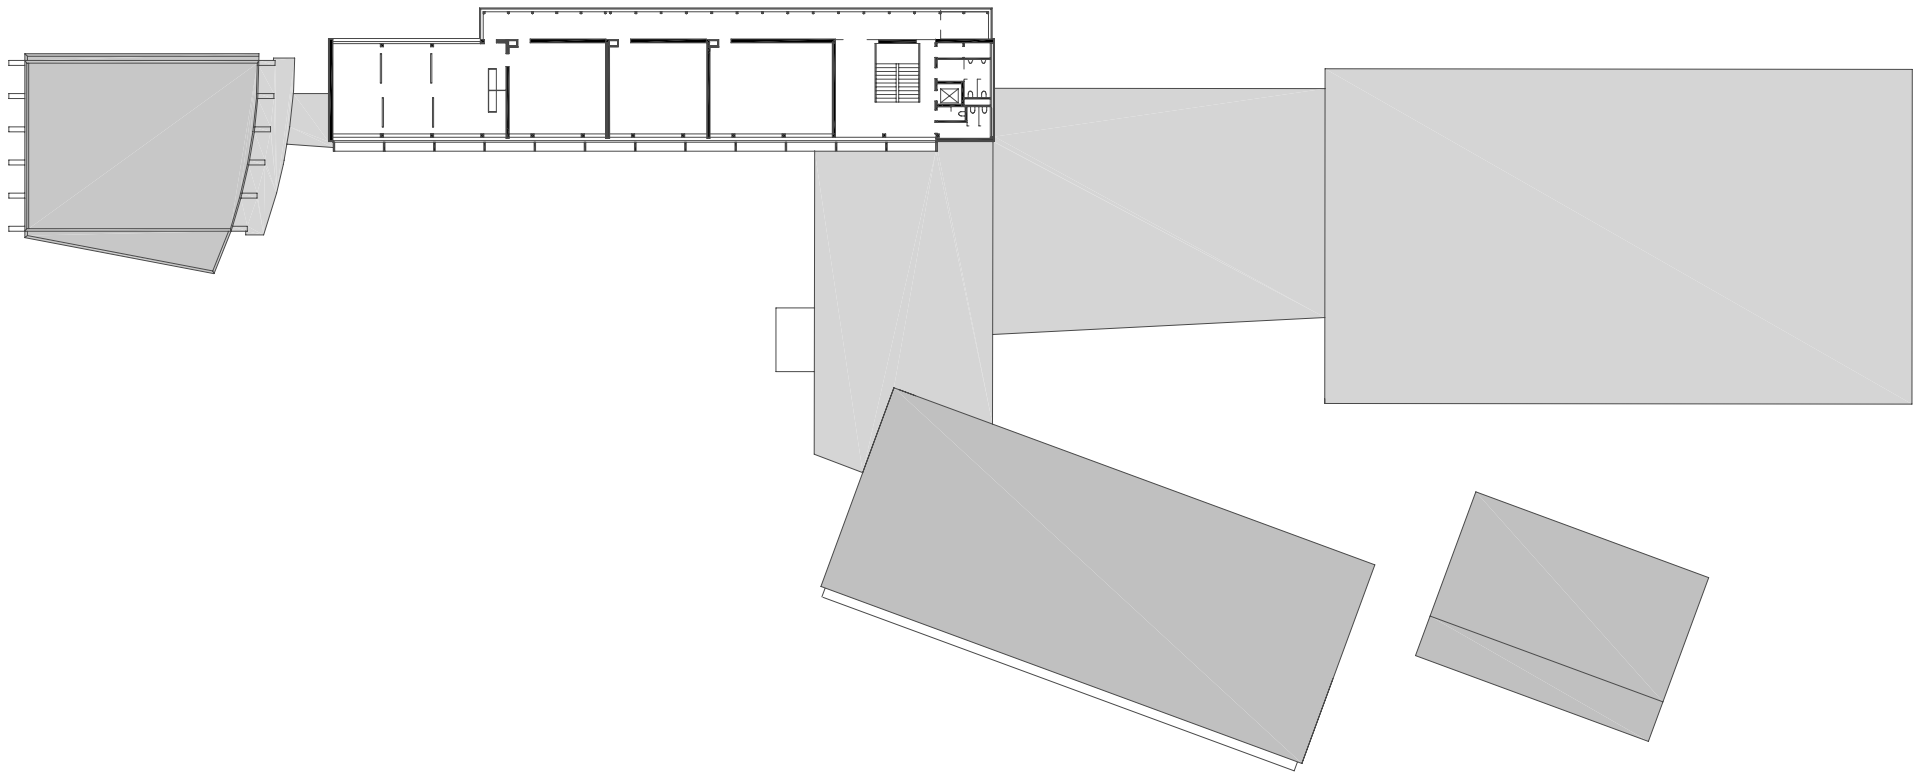

planung  
DI HERMANN KAUFMANN

publikationsplan

plannummer cad  
2\_veröffentlichungen hk II / 643


planinhalt  
3.OBERGESCHOSS M 600

anschrift  
T +43(0)5572/58174 F +43(0)5572/58013  
6858 SCHWARZACH SPORTPLATZWEG 5  
E-MAIL office@archbuero.at

projektnummer archiv  
202

projekt  
FACHHOCHSCHULE (ALTE TEXTILSCHULE), DORNBIERN



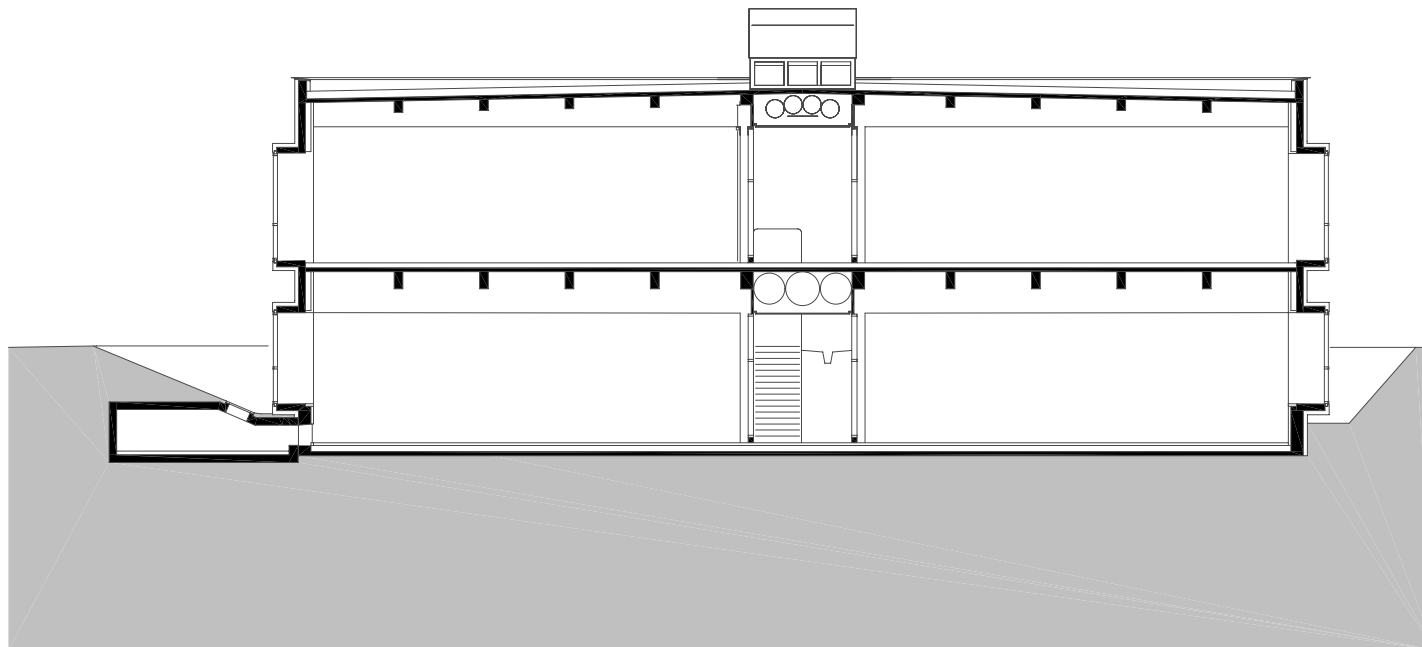

planung  
DI HERMANN KAUFMANN

publikationsplan


plannummer cad  
2\_veröffentlichungen hk II / 648

planinhalt  
QUERSCHNITT BAUTEIL CHRISTIAN LENZ M 200

anschrift  
T +43(0)5572/58174 F +43(0)5572/58013  
6858 SCHWARZACH SPORTPLATZWEG 5  
E-MAIL office@archbuero.at

projektnummer archiv  
202

projekt  
FACHHOCHSCHULE (ALTE TEXTILSCHULE), DORNBIRN

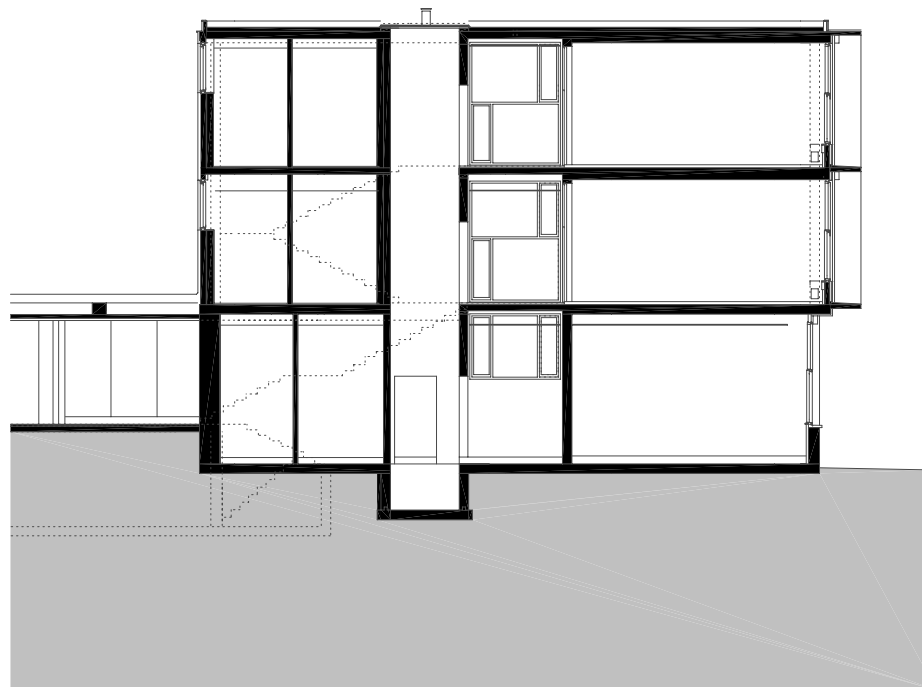

planung  
DI HERMANN KAUFMANN

publikationsplan

plannummer cad  
2\_veröffentlichungen hk II / 647

planinhalt  
QUERSCHNITT BAUTEIL HERMANN KAUFMANN M 200

anschrift  
T +43(0)5572/58174 F +43(0)5572/58013  
6858 SCHWARZACH SPORTPLATZWEG 5  
E-MAIL office@archbuero.at

projektnummer archiv  
202

projekt  
FACHHOCHSCHULE (ALTE TEXTILSCHULE), DORNBIRN



planung  
DI HERMANN KAUFMANN

publikationsplan


plannummer cad  
2\_veröffentlichungen hk II / 646

planinhalt  
LÄNGSSCHNITT BAUTEIL HERMANN KAUFMANN M 200

anschrift  
T +43(0)5572/58174 F +43(0)5572/58013  
6858 SCHWARZACH SPORTPLATZWEG 5  
E-MAIL office@archbuero.at

projektnummer archiv  
202

projekt  
FACHHOCHSCHULE (ALTE TEXTILSCHULE), DORNBIRN

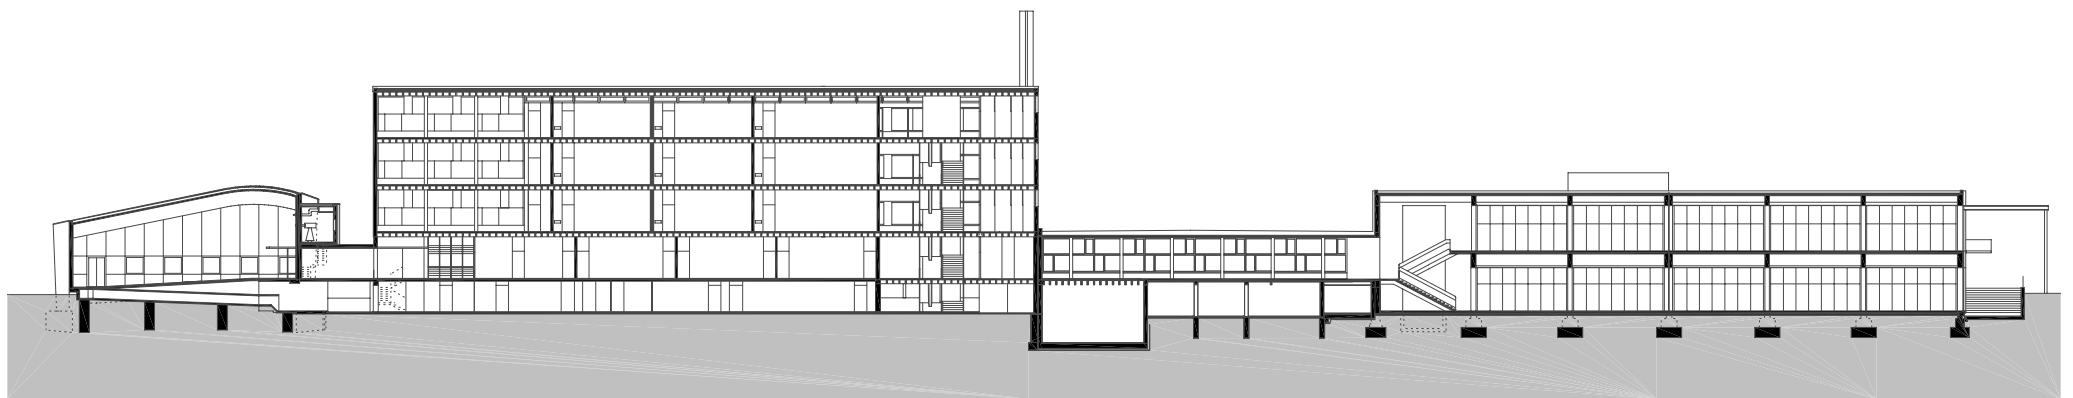

planung  
DI HERMANN KAUFMANN

publikationsplan


plannummer cad  
2\_veröffentlichungen hk II / 645

planinhalt  
LÄNGSSCHNITT GESAMT M 600

anschrift  
T +43(0)5572/58174 F +43(0)5572/58013  
6858 SCHWARZACH SPORTPLATZWEG 5  
E-MAIL office@archbuero.at

projektnummer archiv  
202

projekt  
FACHHOCHSCHULE (ALTE TEXTILSCHULE), DORNBIRN

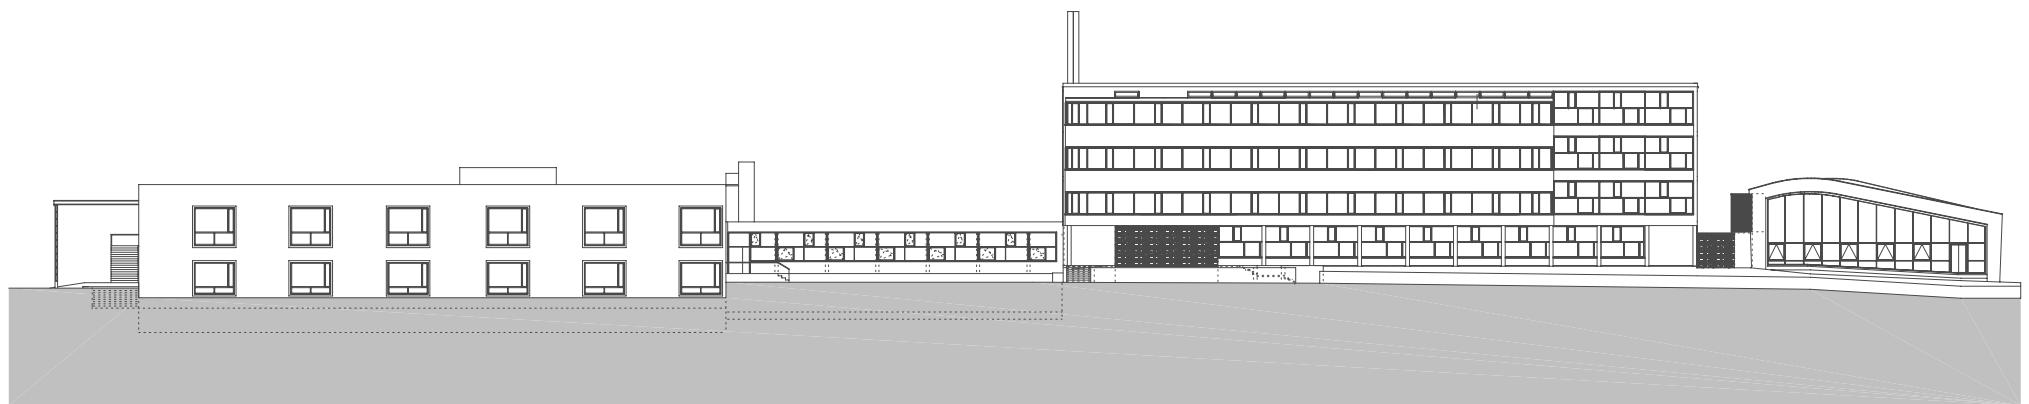

planung  
DI HERMANN KAUFMANN

publikationsplan


plannummer cad  
2\_veröffentlichungen hk II / 663

planinhalt  
NORD ANSICHT GESAMT DIETRICH/RITSCH M 600

anschrift  
T +43(0)5572/58174 F +43(0)5572/58013  
6858 SCHWARZACH SPORTPLATZWEG 5  
E-MAIL office@archbuero.at

projektnummer archiv  
202

projekt  
FACHHOCHSCHULE (ALTE TEXTILSCHULE), DORNBIRN

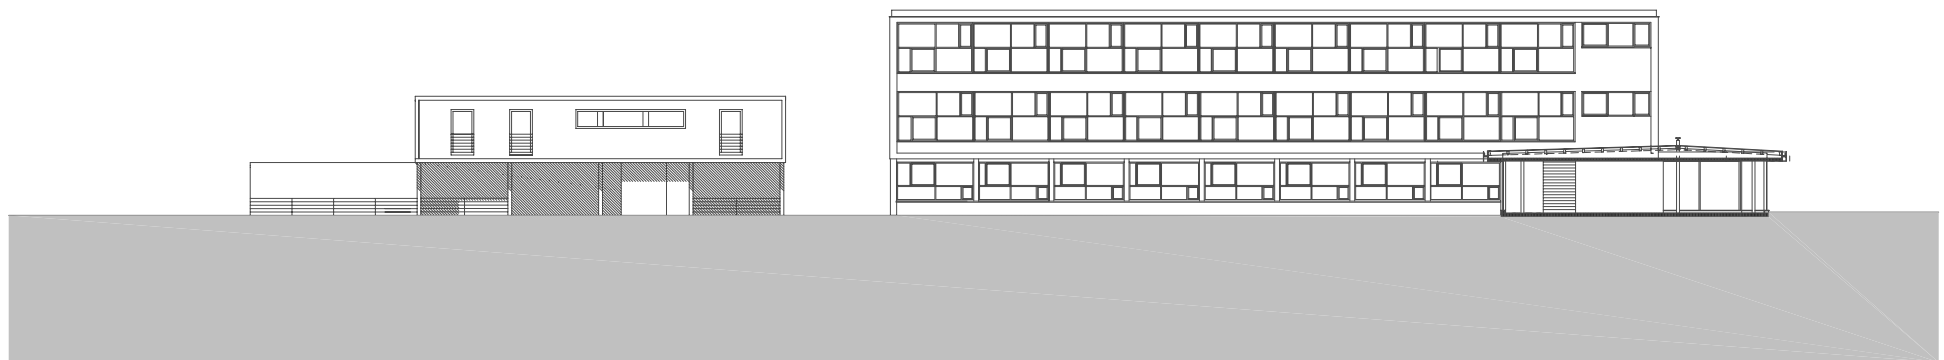

planung  
DI HERMANN KAUFMANN

publikationsplan


plannummer cad  
2\_veröffentlichungen hk II / 656

planinhalt  
NORDOST ANSICHT M 400

anschrift  
T +43(0)5572/58174 F +43(0)5572/58013  
6858 SCHWARZACH SPORTPLATZWEG 5  
E-MAIL office@archbuero.at

projekt  
nummer archiv  
202

projekt  
FACHHOCHSCHULE (ALTE TEXTILSCHULE), DORNBIRN

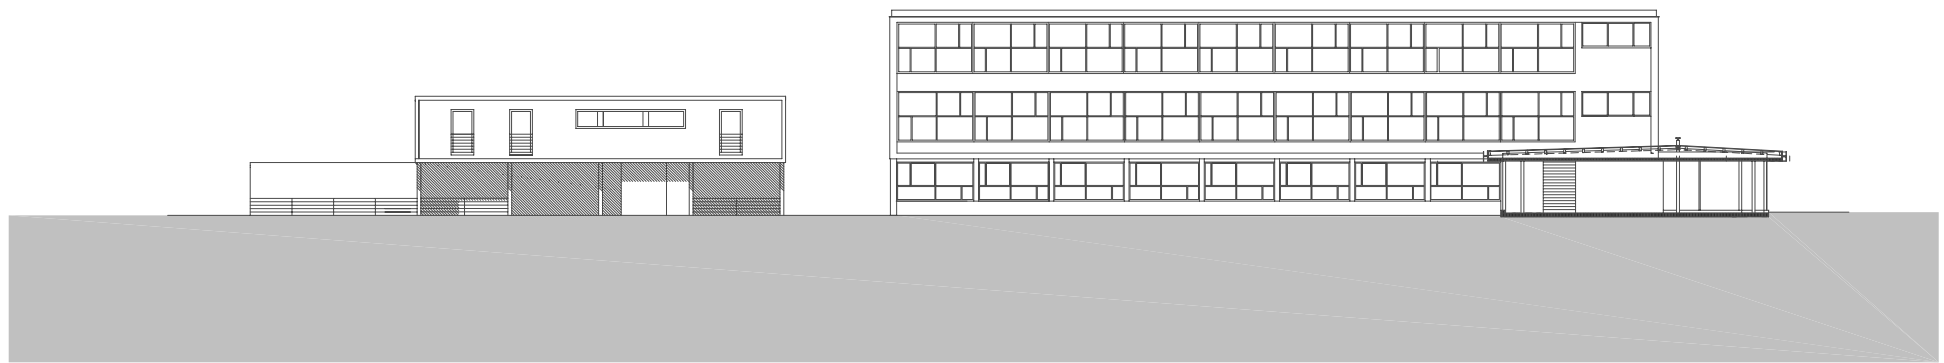

planung  
DI HERMANN KAUFMANN

publikationsplan


plannummer cad  
2\_veröffentlichungen hk II / 657

planinhalt  
NORDOST ANSICHT VEREINFACHT M 400

anschrift  
T +43(0)5572/58174 F +43(0)5572/58013  
6858 SCHWARZACH SPORTPLATZWEG 5  
E-MAIL office@archbuero.at

projektnummer archiv  
202

projekt  
FACHHOCHSCHULE (ALTE TEXTILSCHULE), DORNBIRN

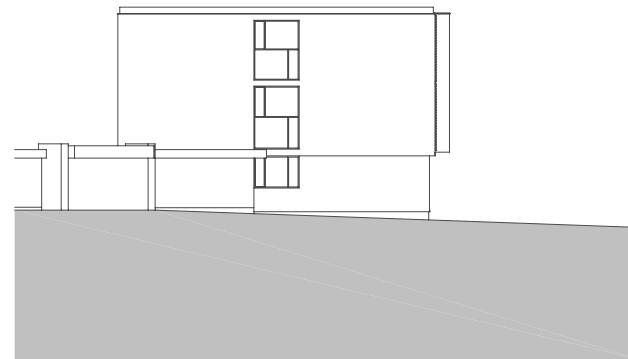

planung  
DI HERMANN KAUFMANN

publikationsplan

plannummer cad  
2\_veröffentlichungen hk II / 655


planinhalt  
NORDWEST ANSICHT VEREINFACHT M 400

anschrift  
T +43(0)5572/58174 F +43(0)5572/58013  
6858 SCHWARZACH SPORTPLATZWEG 5  
E-MAIL office@archbuero.at

projektnummer archiv  
202

projekt  
FACHHOCHSCHULE (ALTE TEXTILSCHULE), DORNBIRN



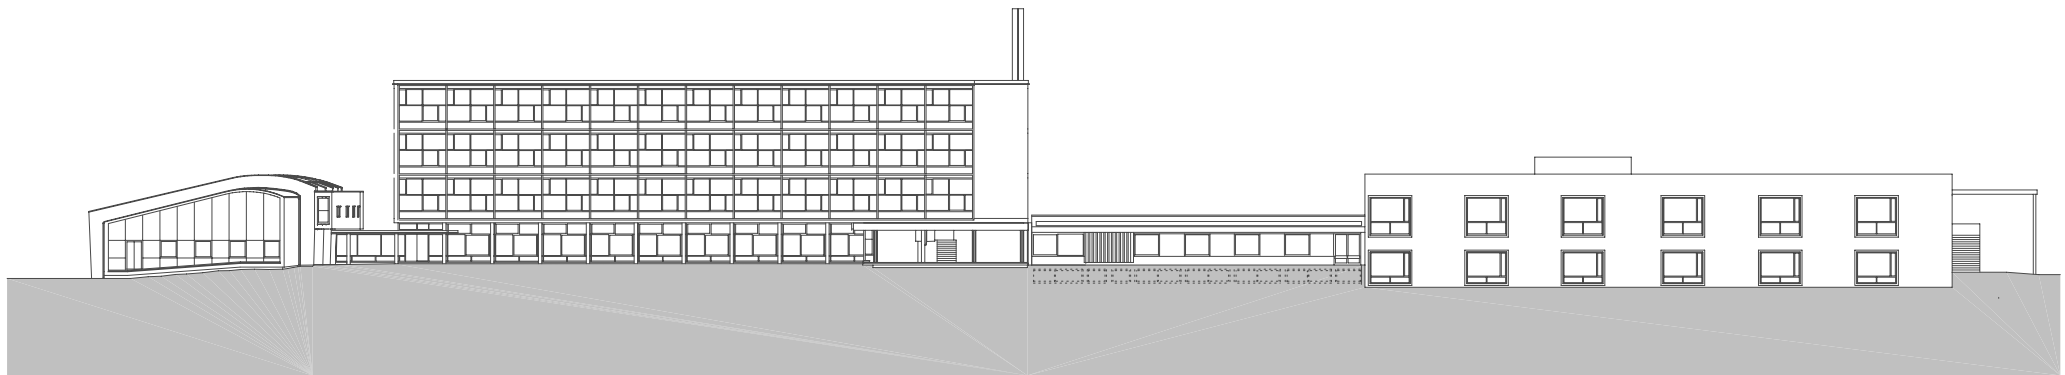

planung  
DI HERMANN KAUFMANN

publikationsplan


plannummer cad  
2\_veröffentlichungen hk II / 662

planinhalt  
SÜDANSICHT GESAMT DIETRICH/RITSCH M 600

anschrift  
T +43(0)5572/58174 F +43(0)5572/58013  
6858 SCHWARZACH SPORTPLATZWEG 5  
E-MAIL office@archbuero.at

projektnummer archiv  
202

projekt  
FACHHOCHSCHULE (ALTE TEXTILSCHULE), DORNBIRN

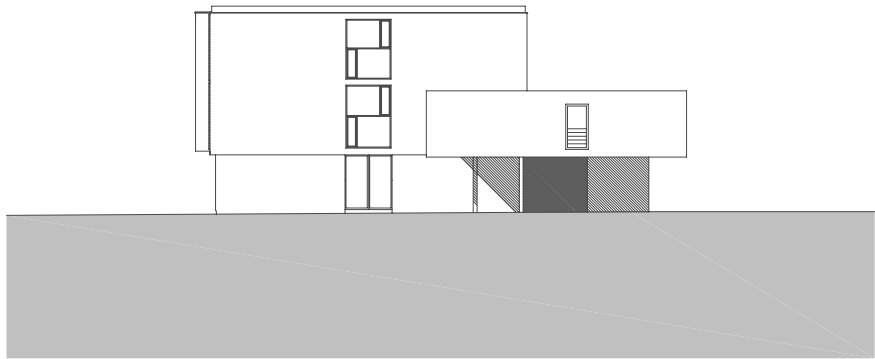

planung  
DI HERMANN KAUFMANN

publikationsplan


plannummer cad  
2\_veröffentlichungen hk II / 658

planinhalt  
SÜDOST ANSICHT M 400

anschrift  
T +43(0)5572/58174 F +43(0)5572/58013  
6858 SCHWARZACH SPORTPLATZWEG 5  
E-MAIL office@archbuero.at

projektnummer archiv  
202

projekt  
FACHHOCHSCHULE (ALTE TEXTILSCHULE), DORNBIRN

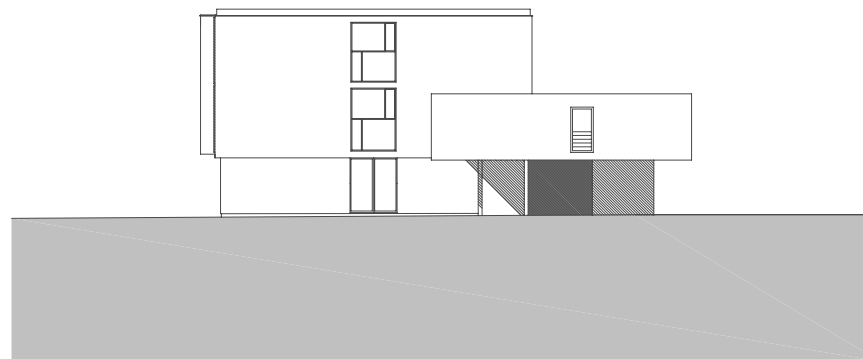

planung  
DI HERMANN KAUFMANN

publikationsplan

plannummer cad  
2\_veröffentlichungen hk II / 659

planinhalt  
SÜDOST ANSICHT VEREINFACHT M 400

anschrift  
T +43(0)5572/58174 F +43(0)5572/58013  
6858 SCHWARZACH SPORTPLATZWEG 5  
E-MAIL office@archbuero.at

projektnummer archiv  
202

projekt  
FACHHOCHSCHULE (ALTE TEXTILSCHULE), DORNBIRN



planung  
DI HERMANN KAUFMANN

publikationsplan

plannummer cad  
2\_veröffentlichungen hk II / 660

planinhalt  
SÜDWEST ANSICHT M 400

anschrift  
T +43(0)5572/58174 F +43(0)5572/58013  
6858 SCHWARZACH SPORTPLATZWEG 5  
E-MAIL office@archbuero.at

projekt  
202

projekt  
FACHHOCHSCHULE (ALTE TEXTILSCHULE), DORNBIRN



planung  
DI HERMANN KAUFMANN

publikationsplan


plannummer cad  
2\_veröffentlichungen hk II / 661

planinhalt  
SÜDWEST ANSICHT VEREINFACHT M 400


anschrift  
T +43(0)5572/58174 F +43(0)5572/58013  
6858 SCHWARZACH SPORTPLATZWEG 5  
E-MAIL office@archbuero.at

projektnummer archiv  
202

projekt  
FACHHOCHSCHULE (ALTE TEXTILSCHULE), DORNBIRN

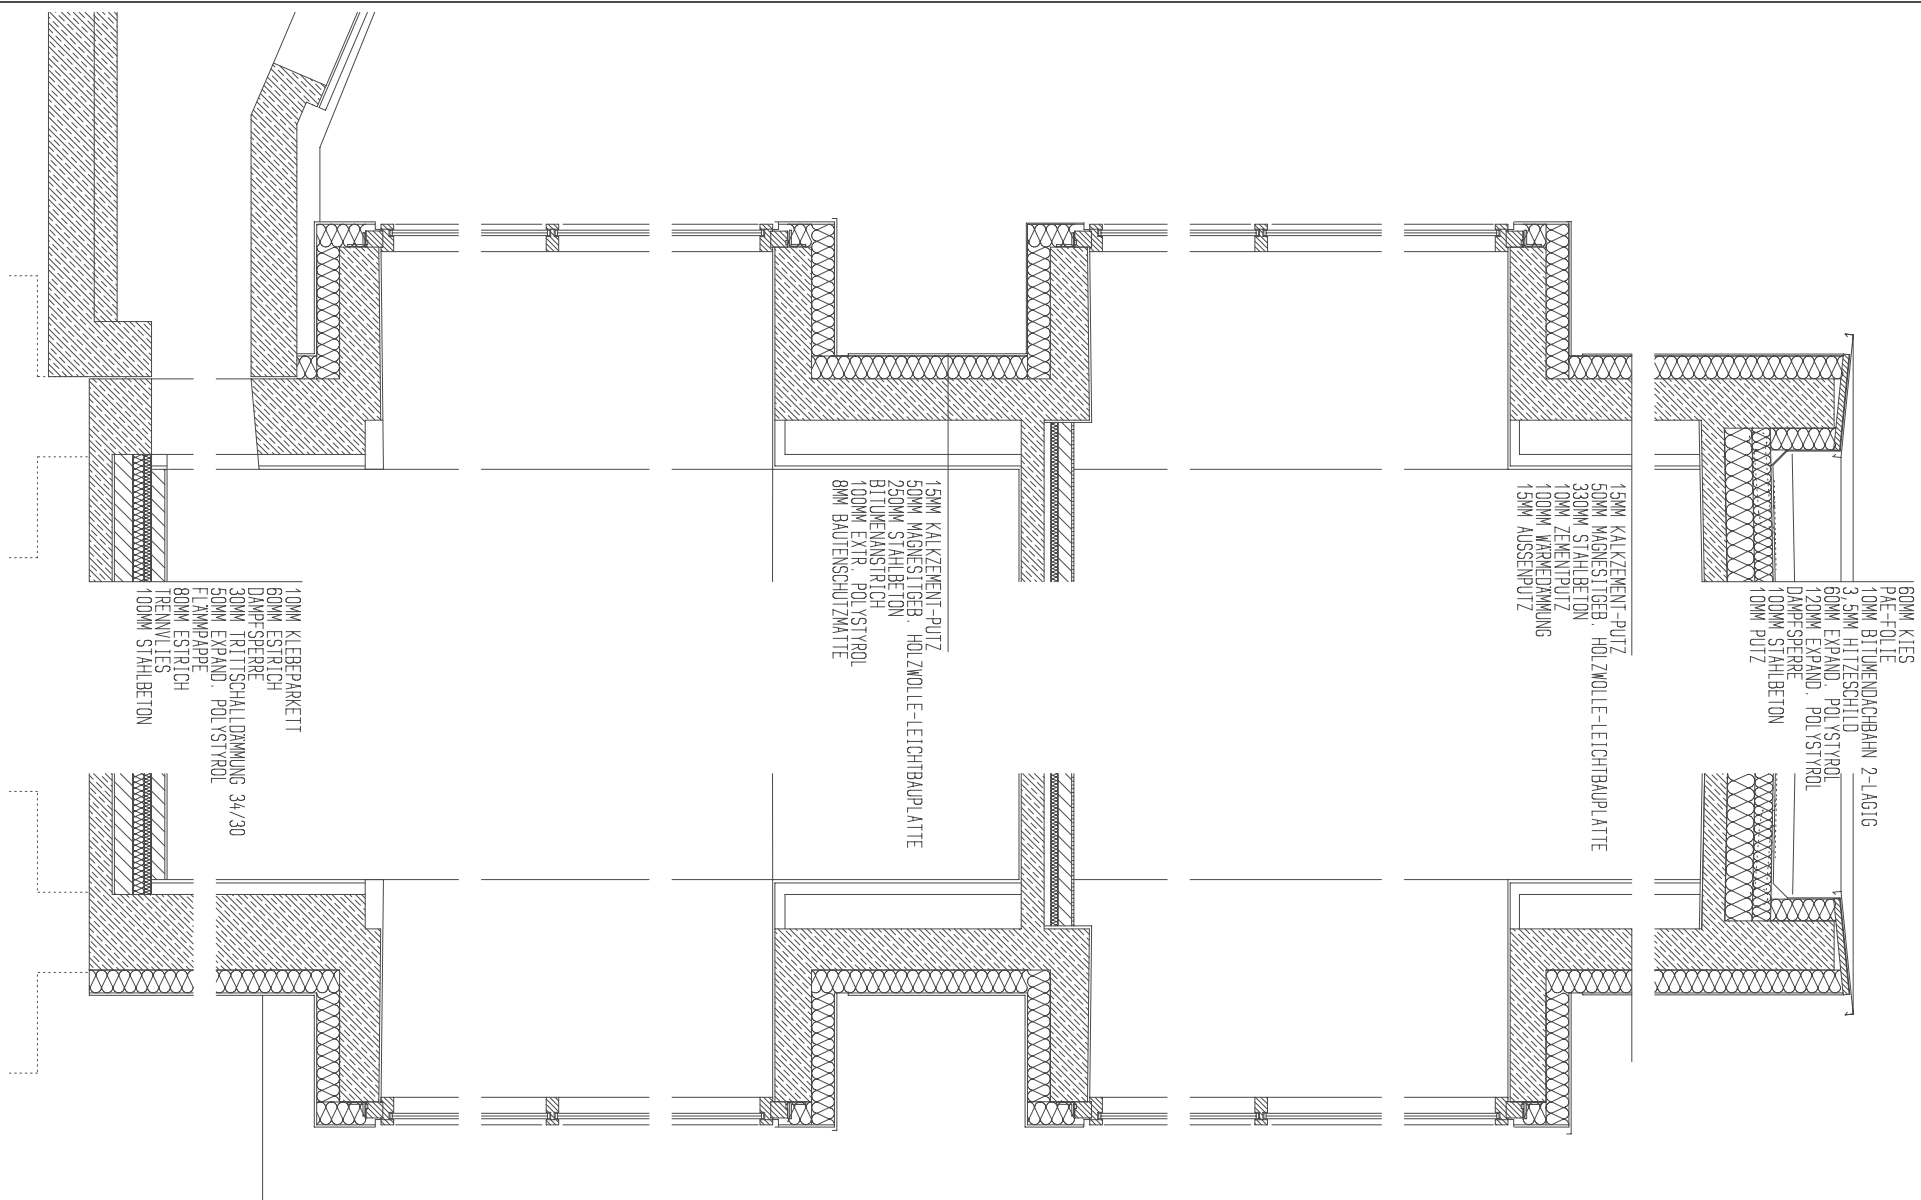

planung DI HERMANN KAUFMANN	publikationsplan	plannummer cad 2_veröffentlichungen hk II / 650	planinhalt FASSADENSCHNITT BAUTEIL CHRISTIAN LENZ M 33
anschrift T +43(0)5572/58174 F +43(0)5572/58013	6858 SCHWARZACH SPORTPLATZWEG 5 E-MAIL office@archbuero.at	projektnummer archiv 202	projekt FACHHOCHSCHULE (ALTE TEXTILSCHULE), DORNBIRN

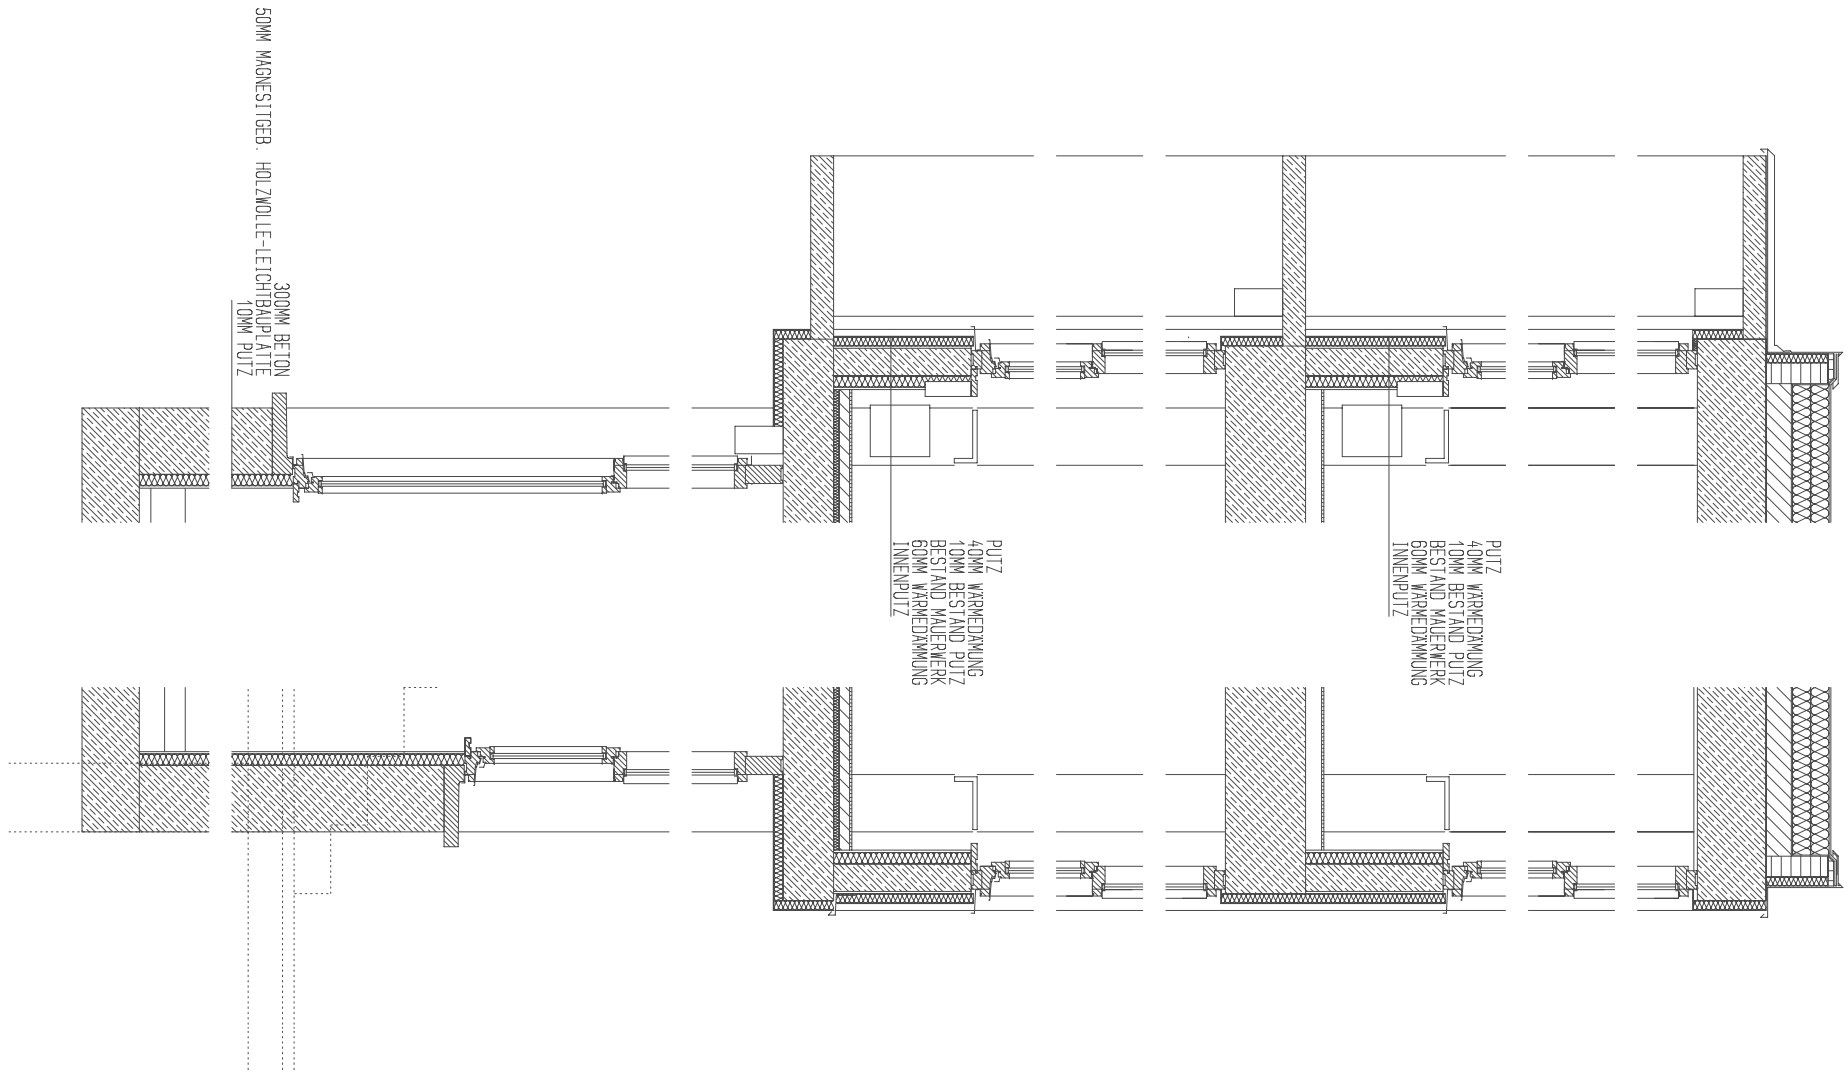

planung  
DI HERMANN KAUFMANN

publikationsplan

plannummer cad

2\_veröffentlichungen hk II / 649

planinhalt

FASSADENSCHNITT BAUTEIL HERMANN KAUFMANN M 33

anschrift  
T +43(0)5572/58174 F +43(0)5572/58013

6858 SCHWARZACH SPORTPLATZWEG 5


E-MAIL office@archbuero.at

projektnummer archiv


202

projekt

FACHHOCHSCHULE (ALTE TEXTILSCHULE), DORNBIRN

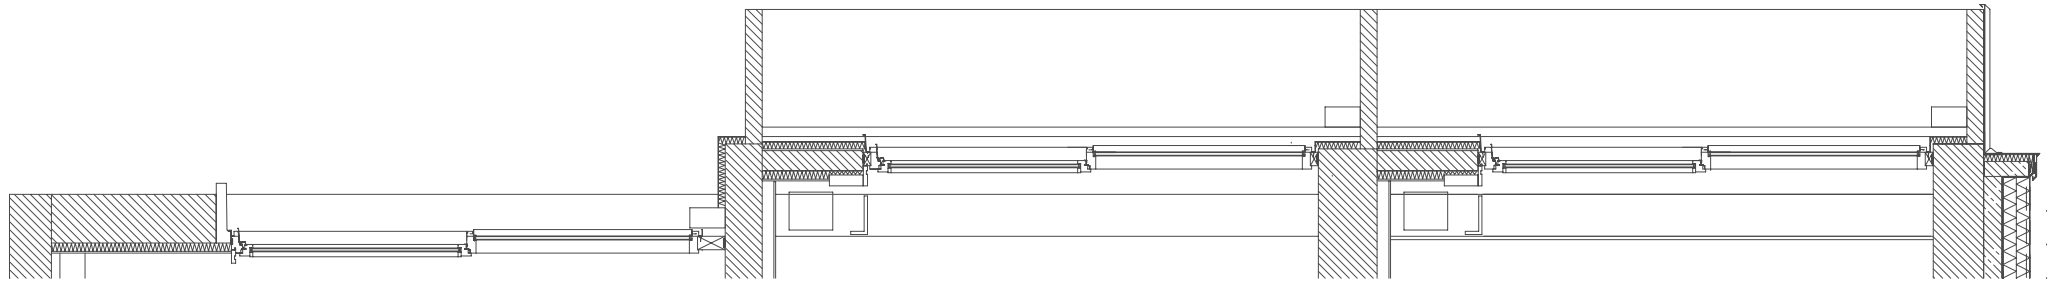

NORDSEITE

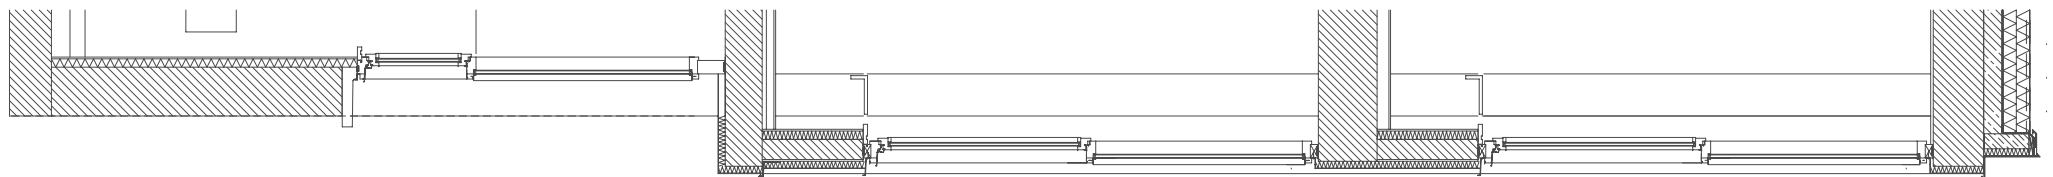

SÜDSEITE

planung  
DI HERMANN KAUFMANN

publikationsplan

plannummer cad

planinhalt

2\_veröffentlichungen hk II / 653

FASSADENSCHNITT NORD/SÜD BAUTEIL HK M 45

anschrift  
T +43(0)5572/58174 F +43(0)5572/58013


6858 SCHWARZACH SPORTPLATZWEG 5

E-MAIL office@archbuero.at

projektnummer archiv  
202

projekt  
FACHHOCHSCHULE (ALTE TEXTILSCHULE), DORNBIRN



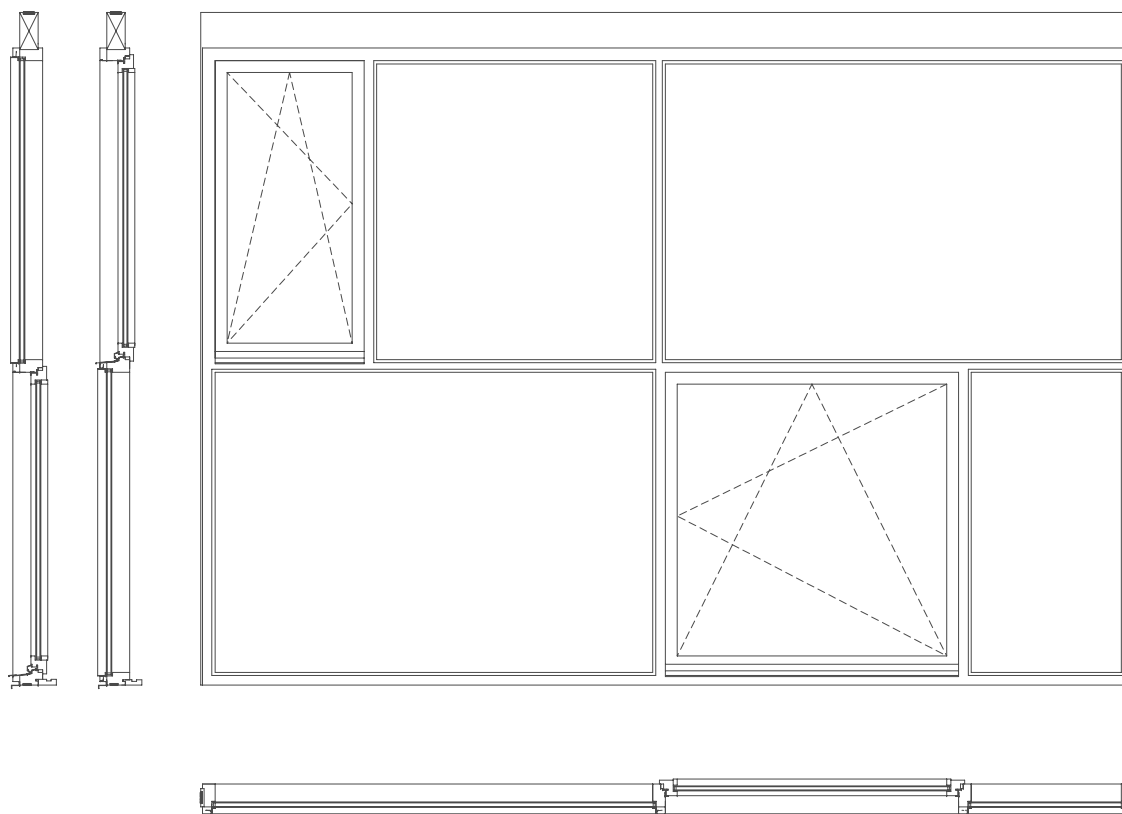

planung  
DI HERMANN KAUFMANN

publikationsplan

plannummer cad  
2\_veröffentlichungen hk II / 651




planinhalt  
ANSICHT UND SCHNITT FENSTER M 33

anschrift  
T +43(0)5572/58174 F +43(0)5572/58013

6858 SCHWARZACH SPORTPLATZWEG 5  
E-MAIL office@archbuero.at

projektnummer archiv  
202

projekt  
FACHHOCHSCHULE (ALTE TEXTILSCHULE), DORNBIRN

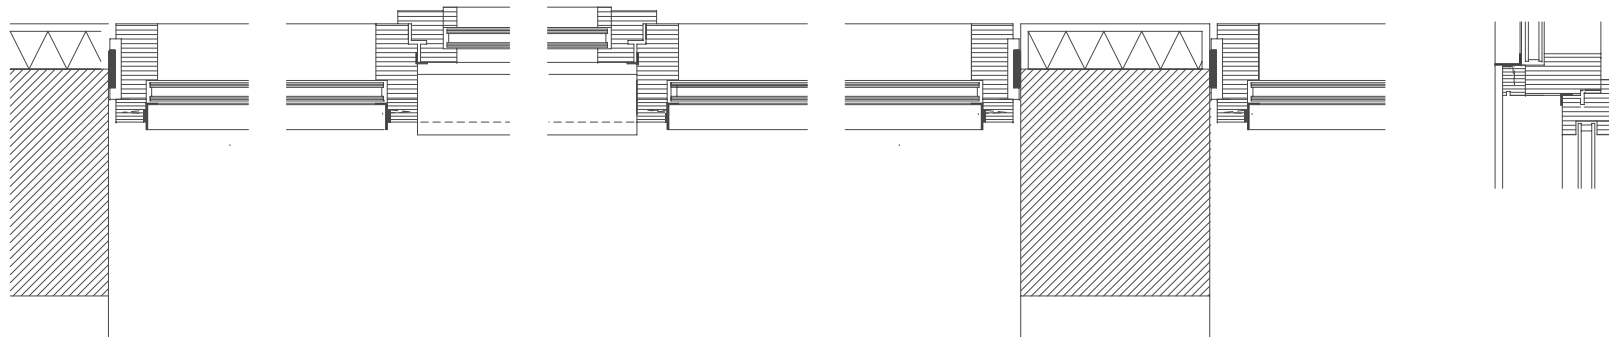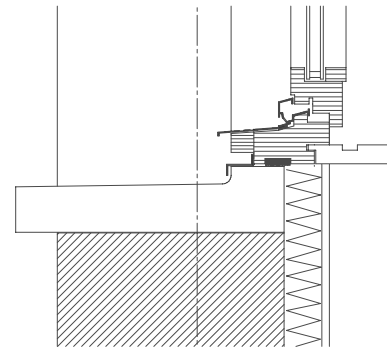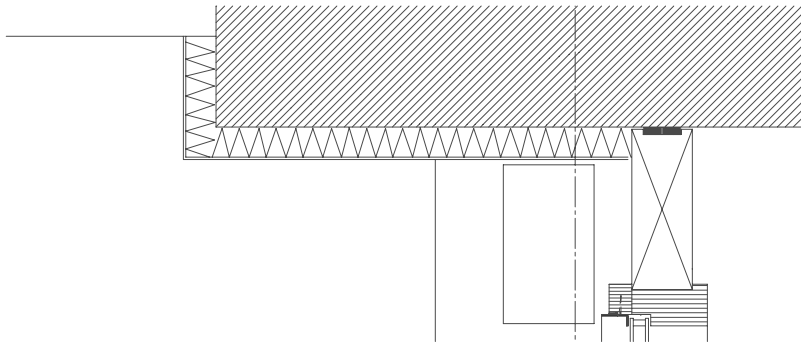

planung  
DI HERMANN KAUFMANN

publikationsplan

plannummer cad  
2\_veröffentlichungen hk II / 652

planinhalt  
FENSTERDETAIL EG HOR./VERT. BT HERMANN KAUFMANN M 10

anschrift  
T +43(0)5572/58174 F +43(0)5572/58013  
6858 SCHWARZACH SPORTPLATZWEG 5  
E-MAIL office@archbuero.at

projektnummer archiv  
202

projekt  
FACHHOCHSCHULE (ALTE TEXTILSCHULE), DORNBIRN