

planung
DI HERMANN KAUFMANN

publikationsplan


plannummer cad
2_veröffentlichungen hk III / 150

planinhalt
LAGE M 1000


anschrift
T +43(0)5572/58174 F +43(0)5572/58013
6858 SCHWARZACH SPORTPLATZWEG 5
E-MAIL office@archbuero.at

projektnummer archiv
304

projekt
ANGELIKA-KAUFFMANN-SAAL, SCHWARZENBERG

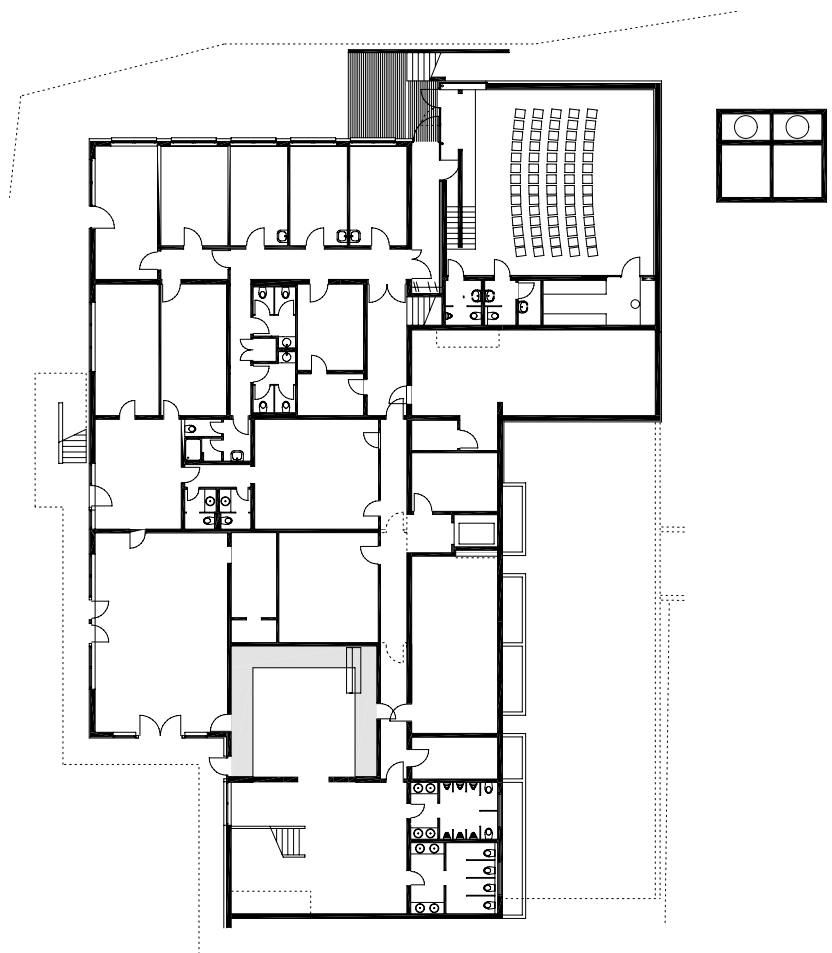

planung DI HERMANN KAUFMANN	publikationsplan	plannummer cad 2_veröffentlichungen hk III / 151	planinhalt UNTERGESCHOSS M 400
anschrift T +43(0)5572/58174 F +43(0)5572/58013	6858 SCHWARZACH SPORTPLATZWEG 5 E-MAIL office@archbuero.at	projektnummer archiv 304	projekt ANGELIKA-KAUFFMANN-SAAL, SCHWARZENBERG

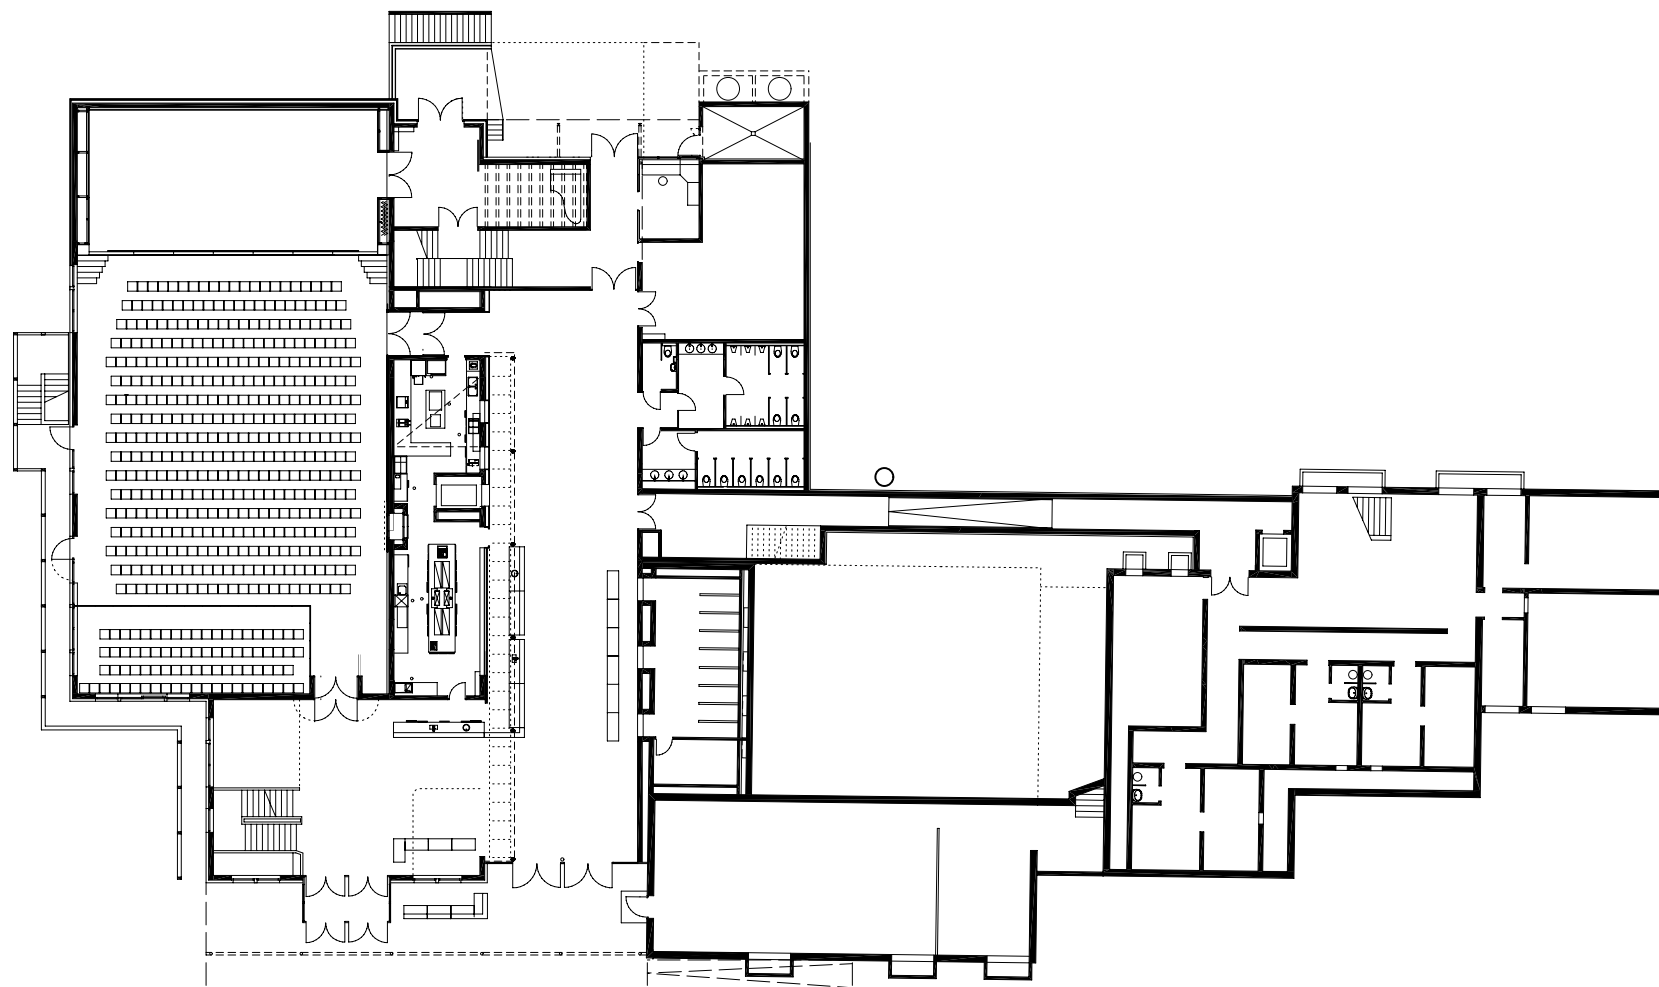

planung
DI HERMANN KAUFMANN

publikationsplan


plannummer cad
2_veröffentlichungen hk III / 152

planinhalt
ERDGESCHOSS M 400

anschrift
T +43(0)5572/58174 F +43(0)5572/58013
6858 SCHWARZACH SPORTPLATZWEG 5
E-MAIL office@archbuero.at

projektnummer archiv
304

projekt
ANGELIKA-KAUFFMANN-SAAL, SCHWARZENBERG

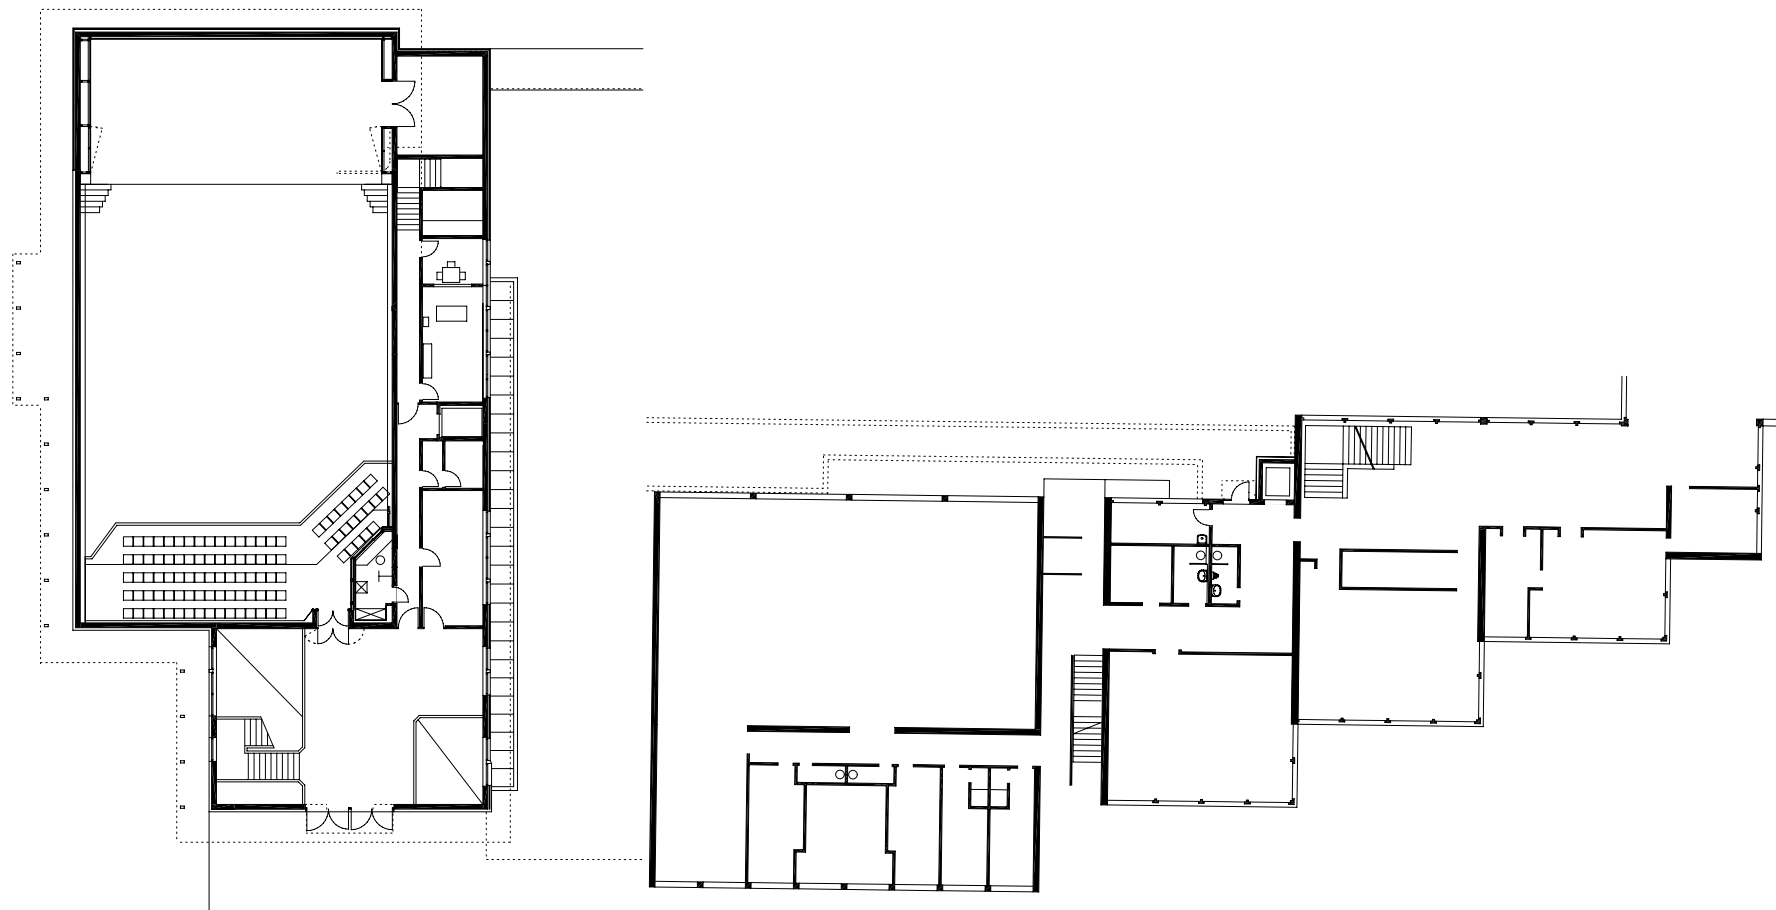

planung
DI HERMANN KAUFMANN

publikationsplan



plannummer cad
2_veröffentlichungen hk III / 153

planinhalt
1.OBERGESCHOSS M 400

anschrift
T +43(0)5572/58174 F +43(0)5572/58013
6858 SCHWARZACH SPORTPLATZWEG 5
E-MAIL office@archbuero.at

projektnummer archiv
304

projekt
ANGELIKA-KAUFFMANN-SAAL, SCHWARZENBERG

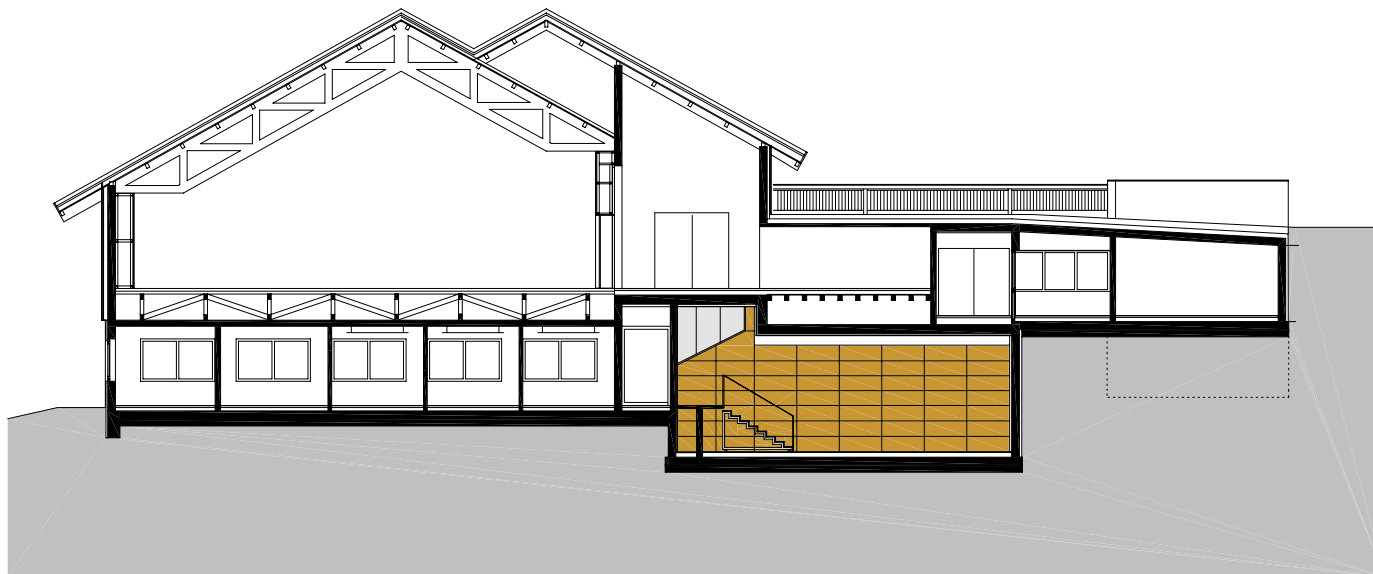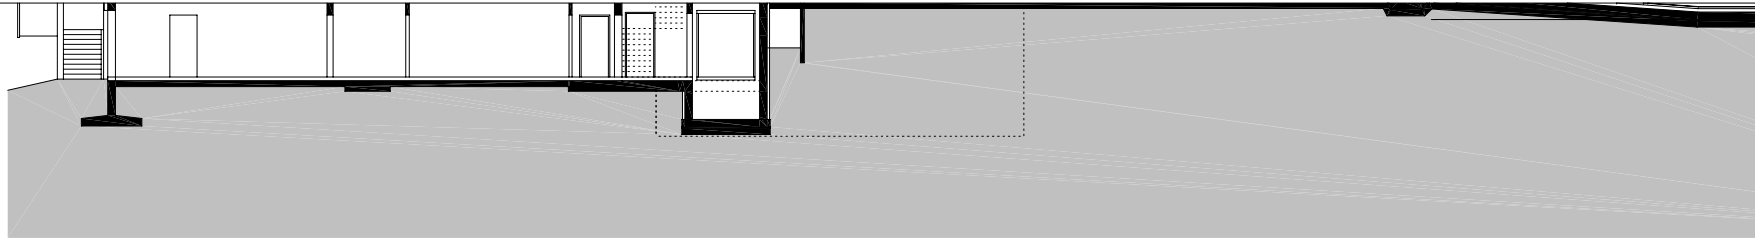

planung
DI HERMANN KAUFMANN

publikationsplan

plannummer cad
2_veröffentlichungen hk III / 154


planinhalt
QUERSCHNITT 1 M 250

anschrift
T +43(0)5572/58174 F +43(0)5572/58013

6858 SCHWARZACH SPORTPLATZWEG 5
E-MAIL office@archbuero.at

projektnummer archiv
304

projekt
ANGELIKA-KAUFFMANN-SAAL, SCHWARZENBERG

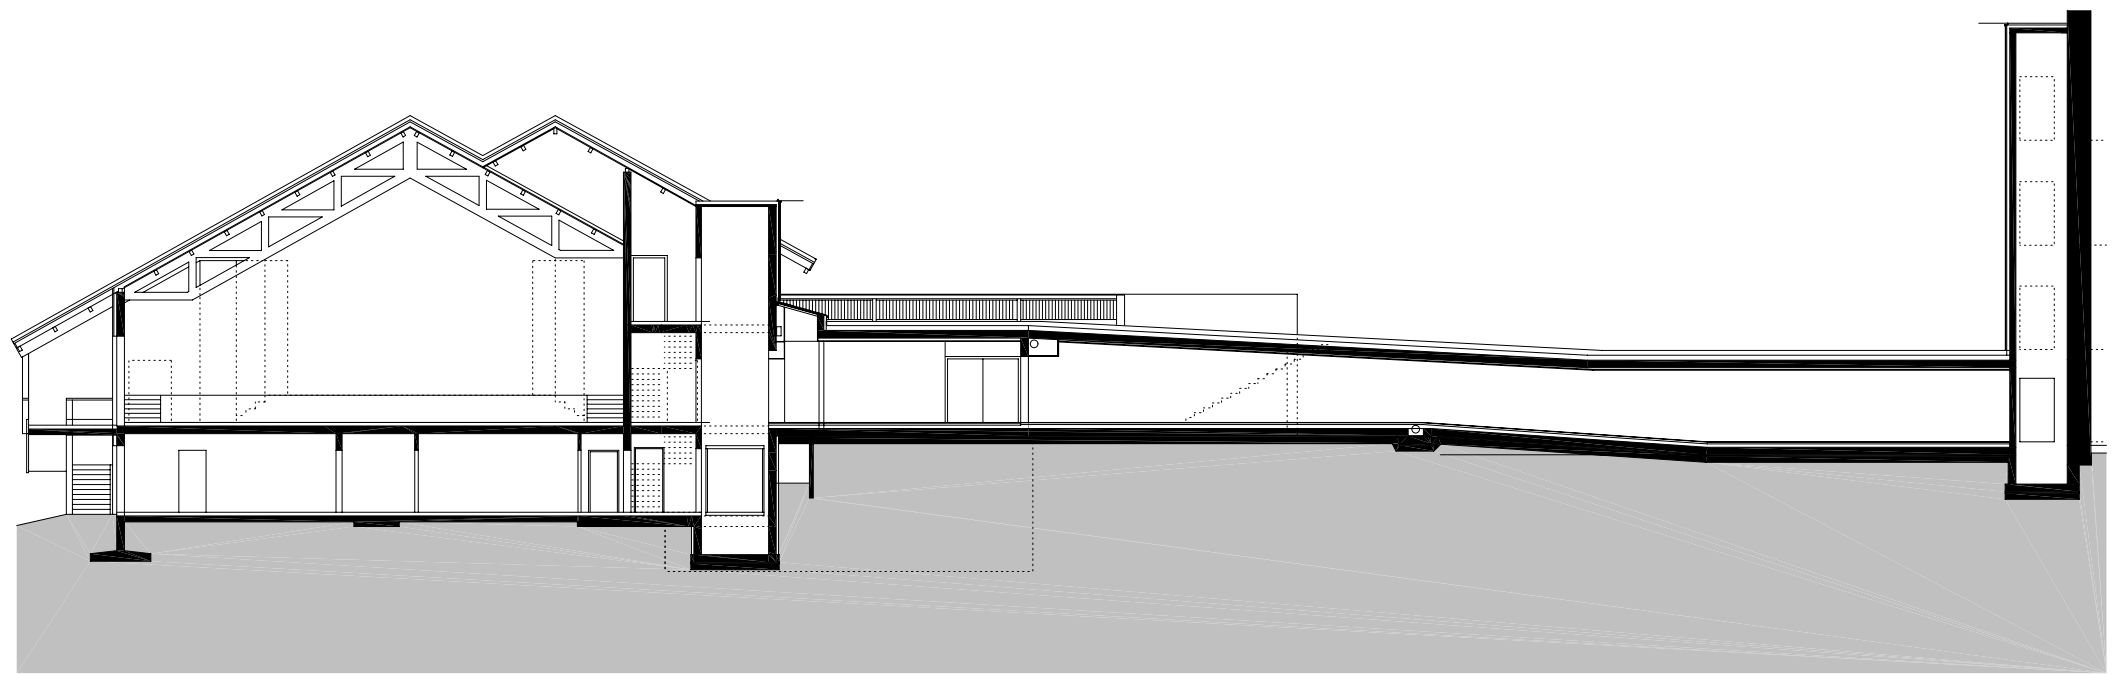

planung
DI HERMANN KAUFMANN

publikationsplan


plannummer cad
2_veröffentlichungen hk III / 155

planinhalt
QUERSCHNITT 2 M 250

anschrift
T +43(0)5572/58174 F +43(0)5572/58013
6858 SCHWARZACH SPORTPLATZWEG 5
E-MAIL office@archbuero.at

projektnummer archiv
304

projekt
ANGELIKA-KAUFFMANN-SAAL, SCHWARZENBERG

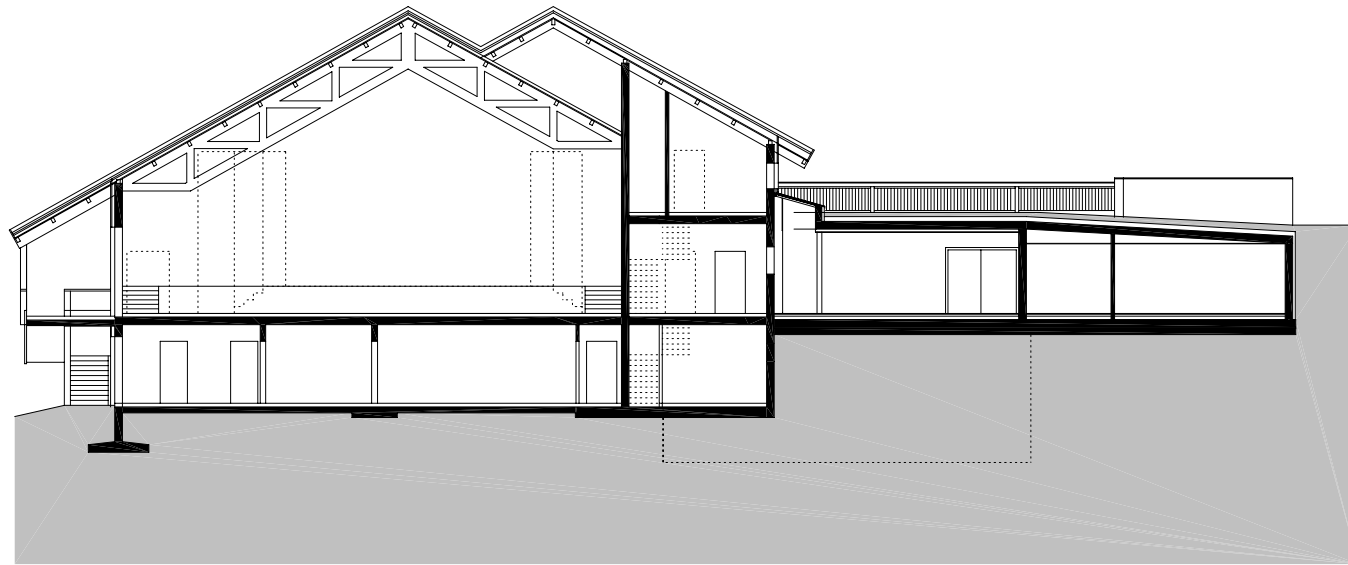

planung
DI HERMANN KAUFMANN

publikationsplan


plannummer cad
2_veröffentlichungen hk III / 156

planinhalt
QUERSCHNITT 3 M 250

anschrift
T +43(0)5572/58174 F +43(0)5572/58013
6858 SCHWARZACH SPORTPLATZWEG 5
E-MAIL office@archbuero.at

projekt
nummer archiv
304

projekt
ANGELIKA-KAUFFMANN-SAAL, SCHWARZENBERG

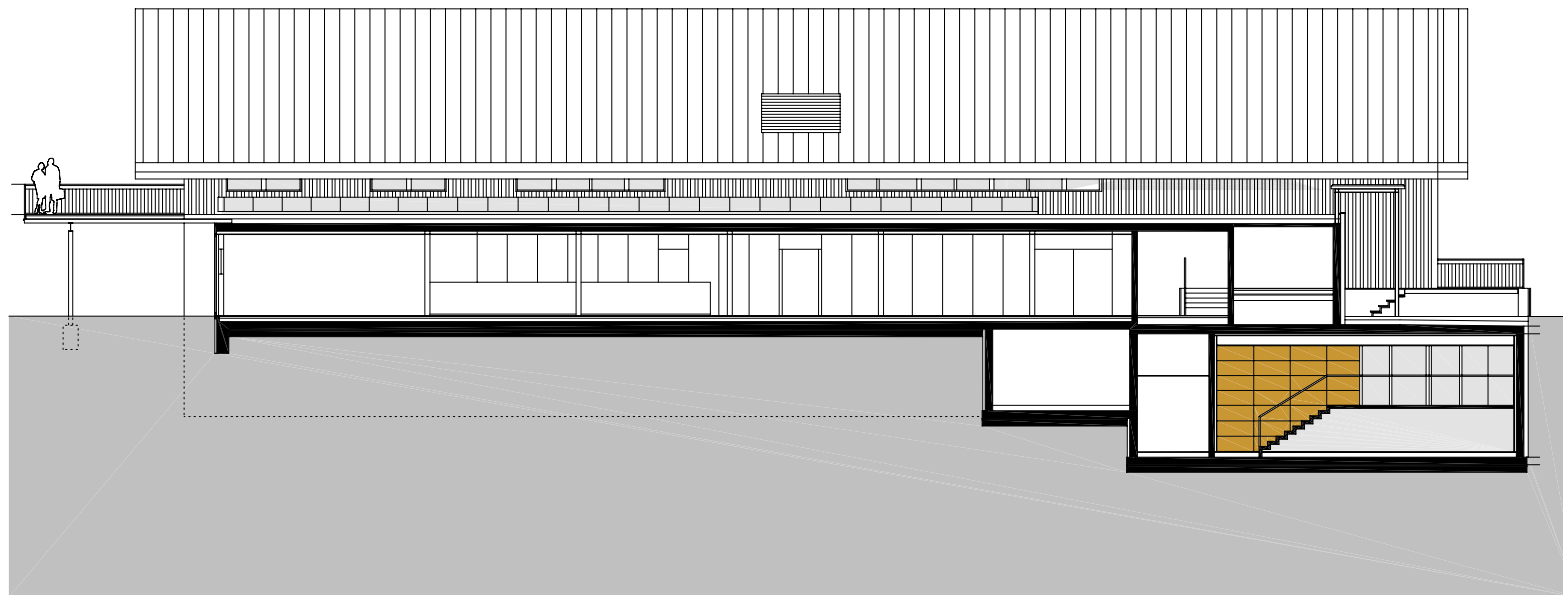

planung
DI HERMANN KAUFMANN

publikationsplan

plannummer cad
2_veröffentlichungen hk III / 157

planinhalt
LÄNGSSCHNITT M 250

anschrift
T +43(0)5572/58174 F +43(0)5572/58013
6858 SCHWARZACH SPORTPLATZWEG 5
E-MAIL office@archbuero.at

projektnummer archiv
304

projekt
ANGELIKA-KAUFFMANN-SAAL, SCHWARZENBERG