




Bildungshaus St. Arbogast - Umbau | Götzis

A3 | Lageplan | M 1:500



HK ARCHITEKTEN

Hermann Kaufmann + Partner ZT GmbH
Sportplatzweg 5, A-6858 Schwarzach, T +43 5572 58174
www.hkarchitekten.at, office@hkarchitekten.at

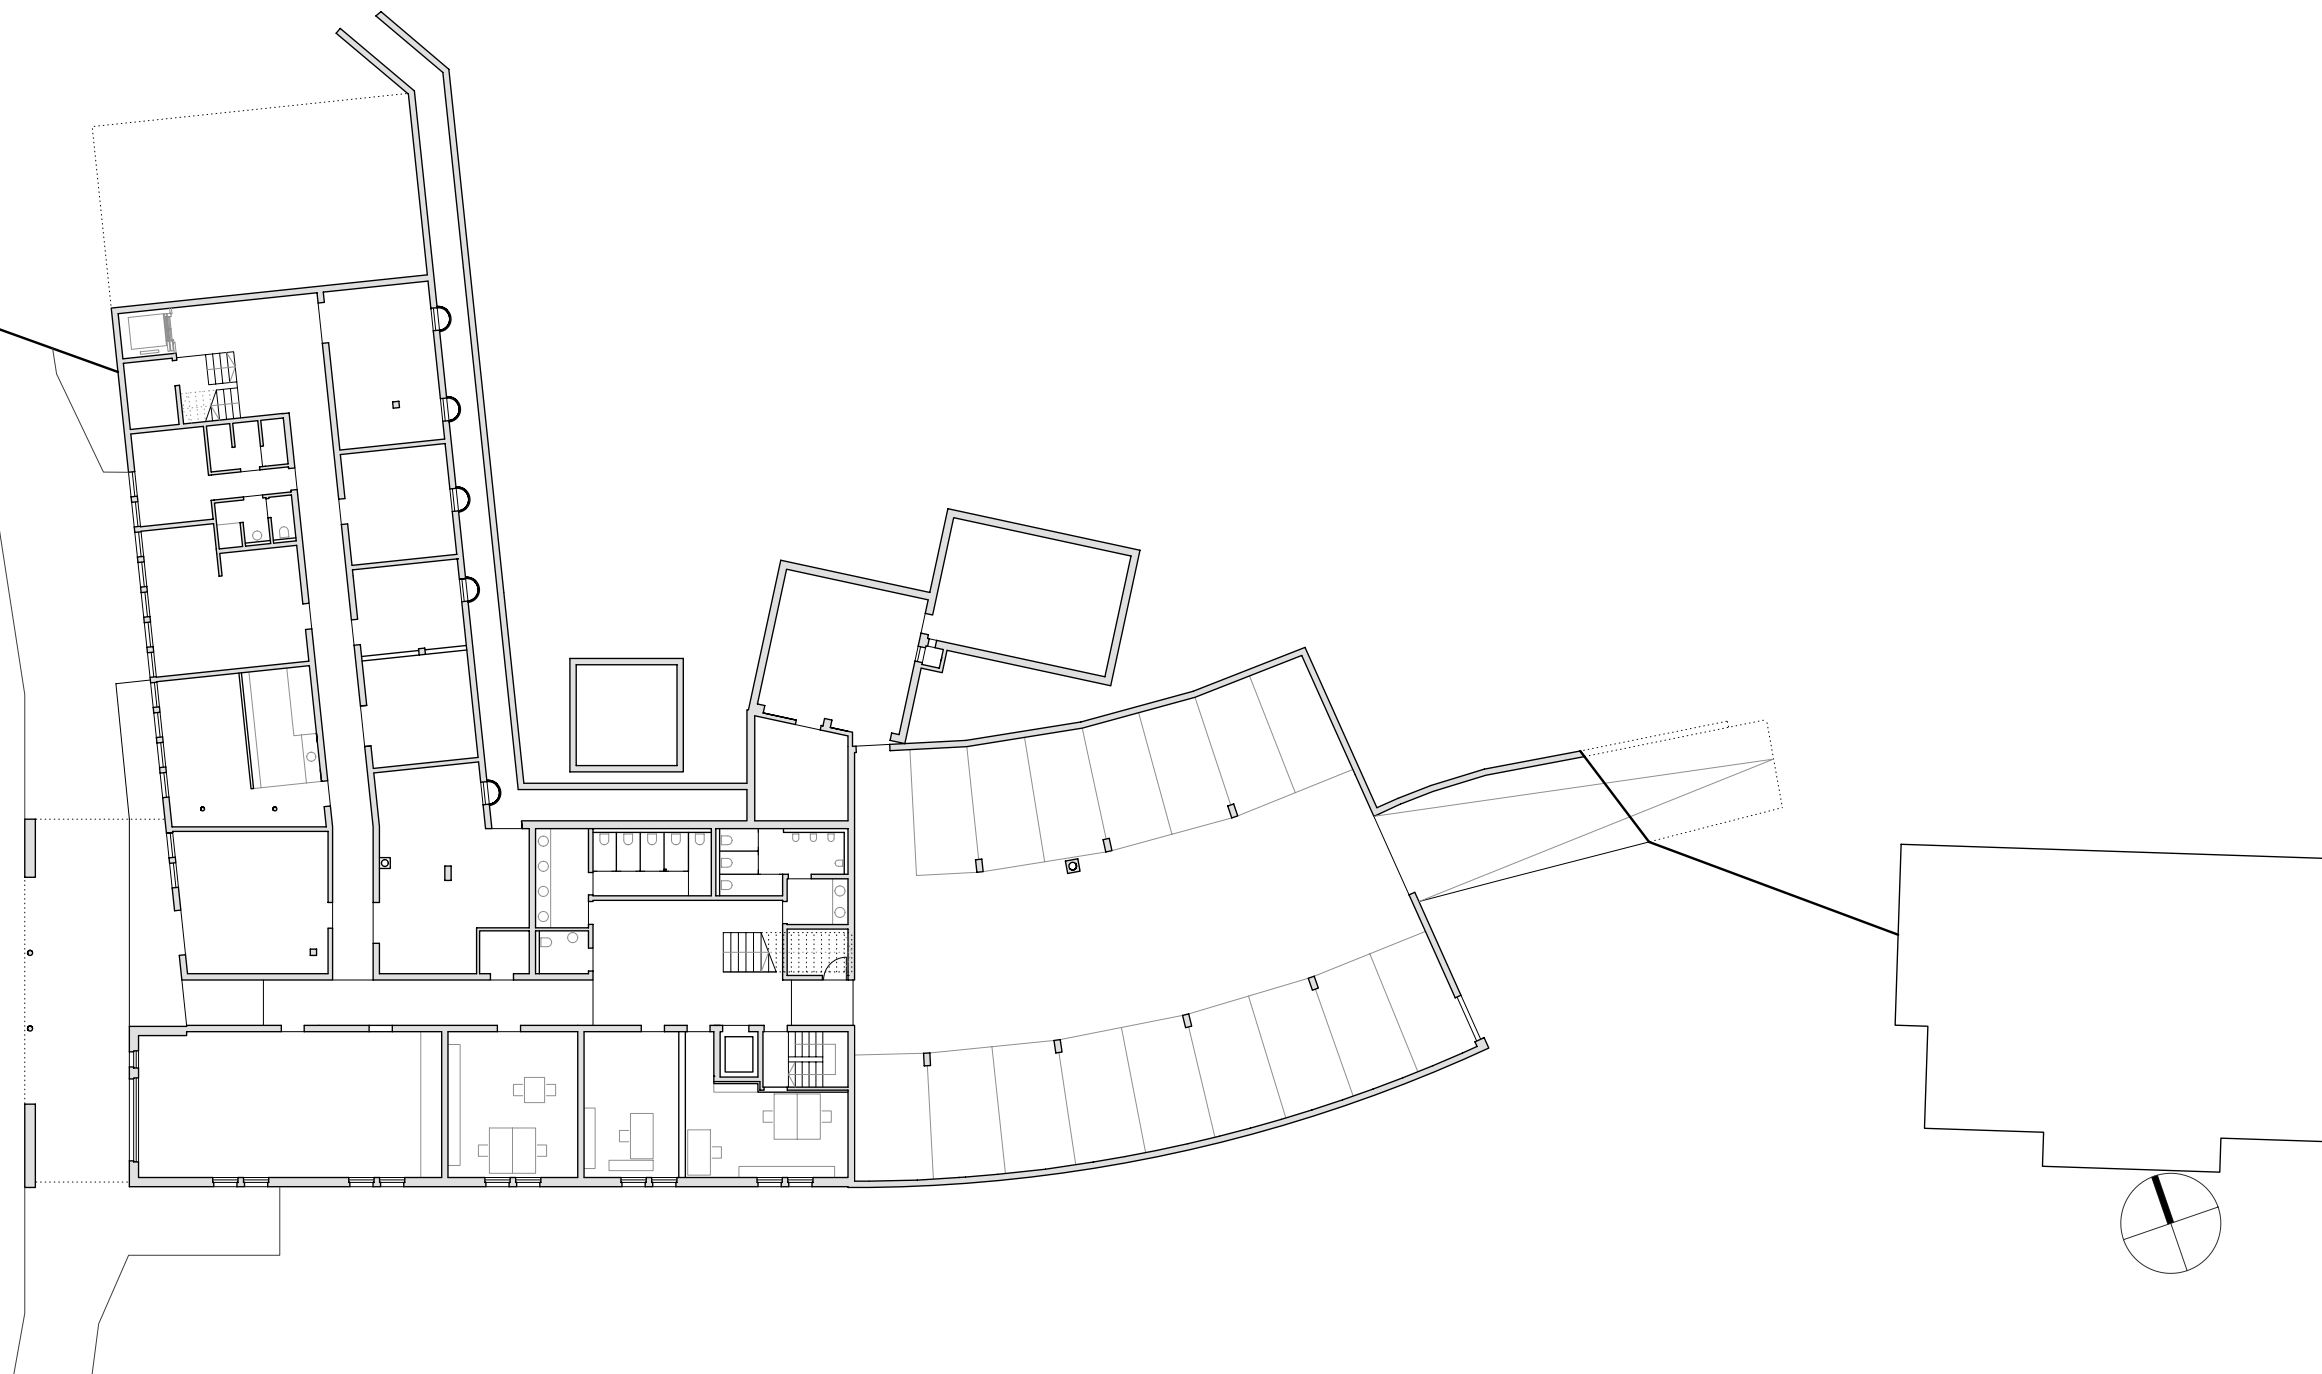


Bildungshaus St. Arbogast - Umbau | Götzis

A3 | 1. Untergeschoss | M 1:300



HK ARCHITEKTEN

Hermann Kaufmann + Partner ZT GmbH
Sportplatzweg 5, A-6858 Schwarzach, T +43 5572 58174
www.hkarchitekten.at, office@hkarchitekten.at

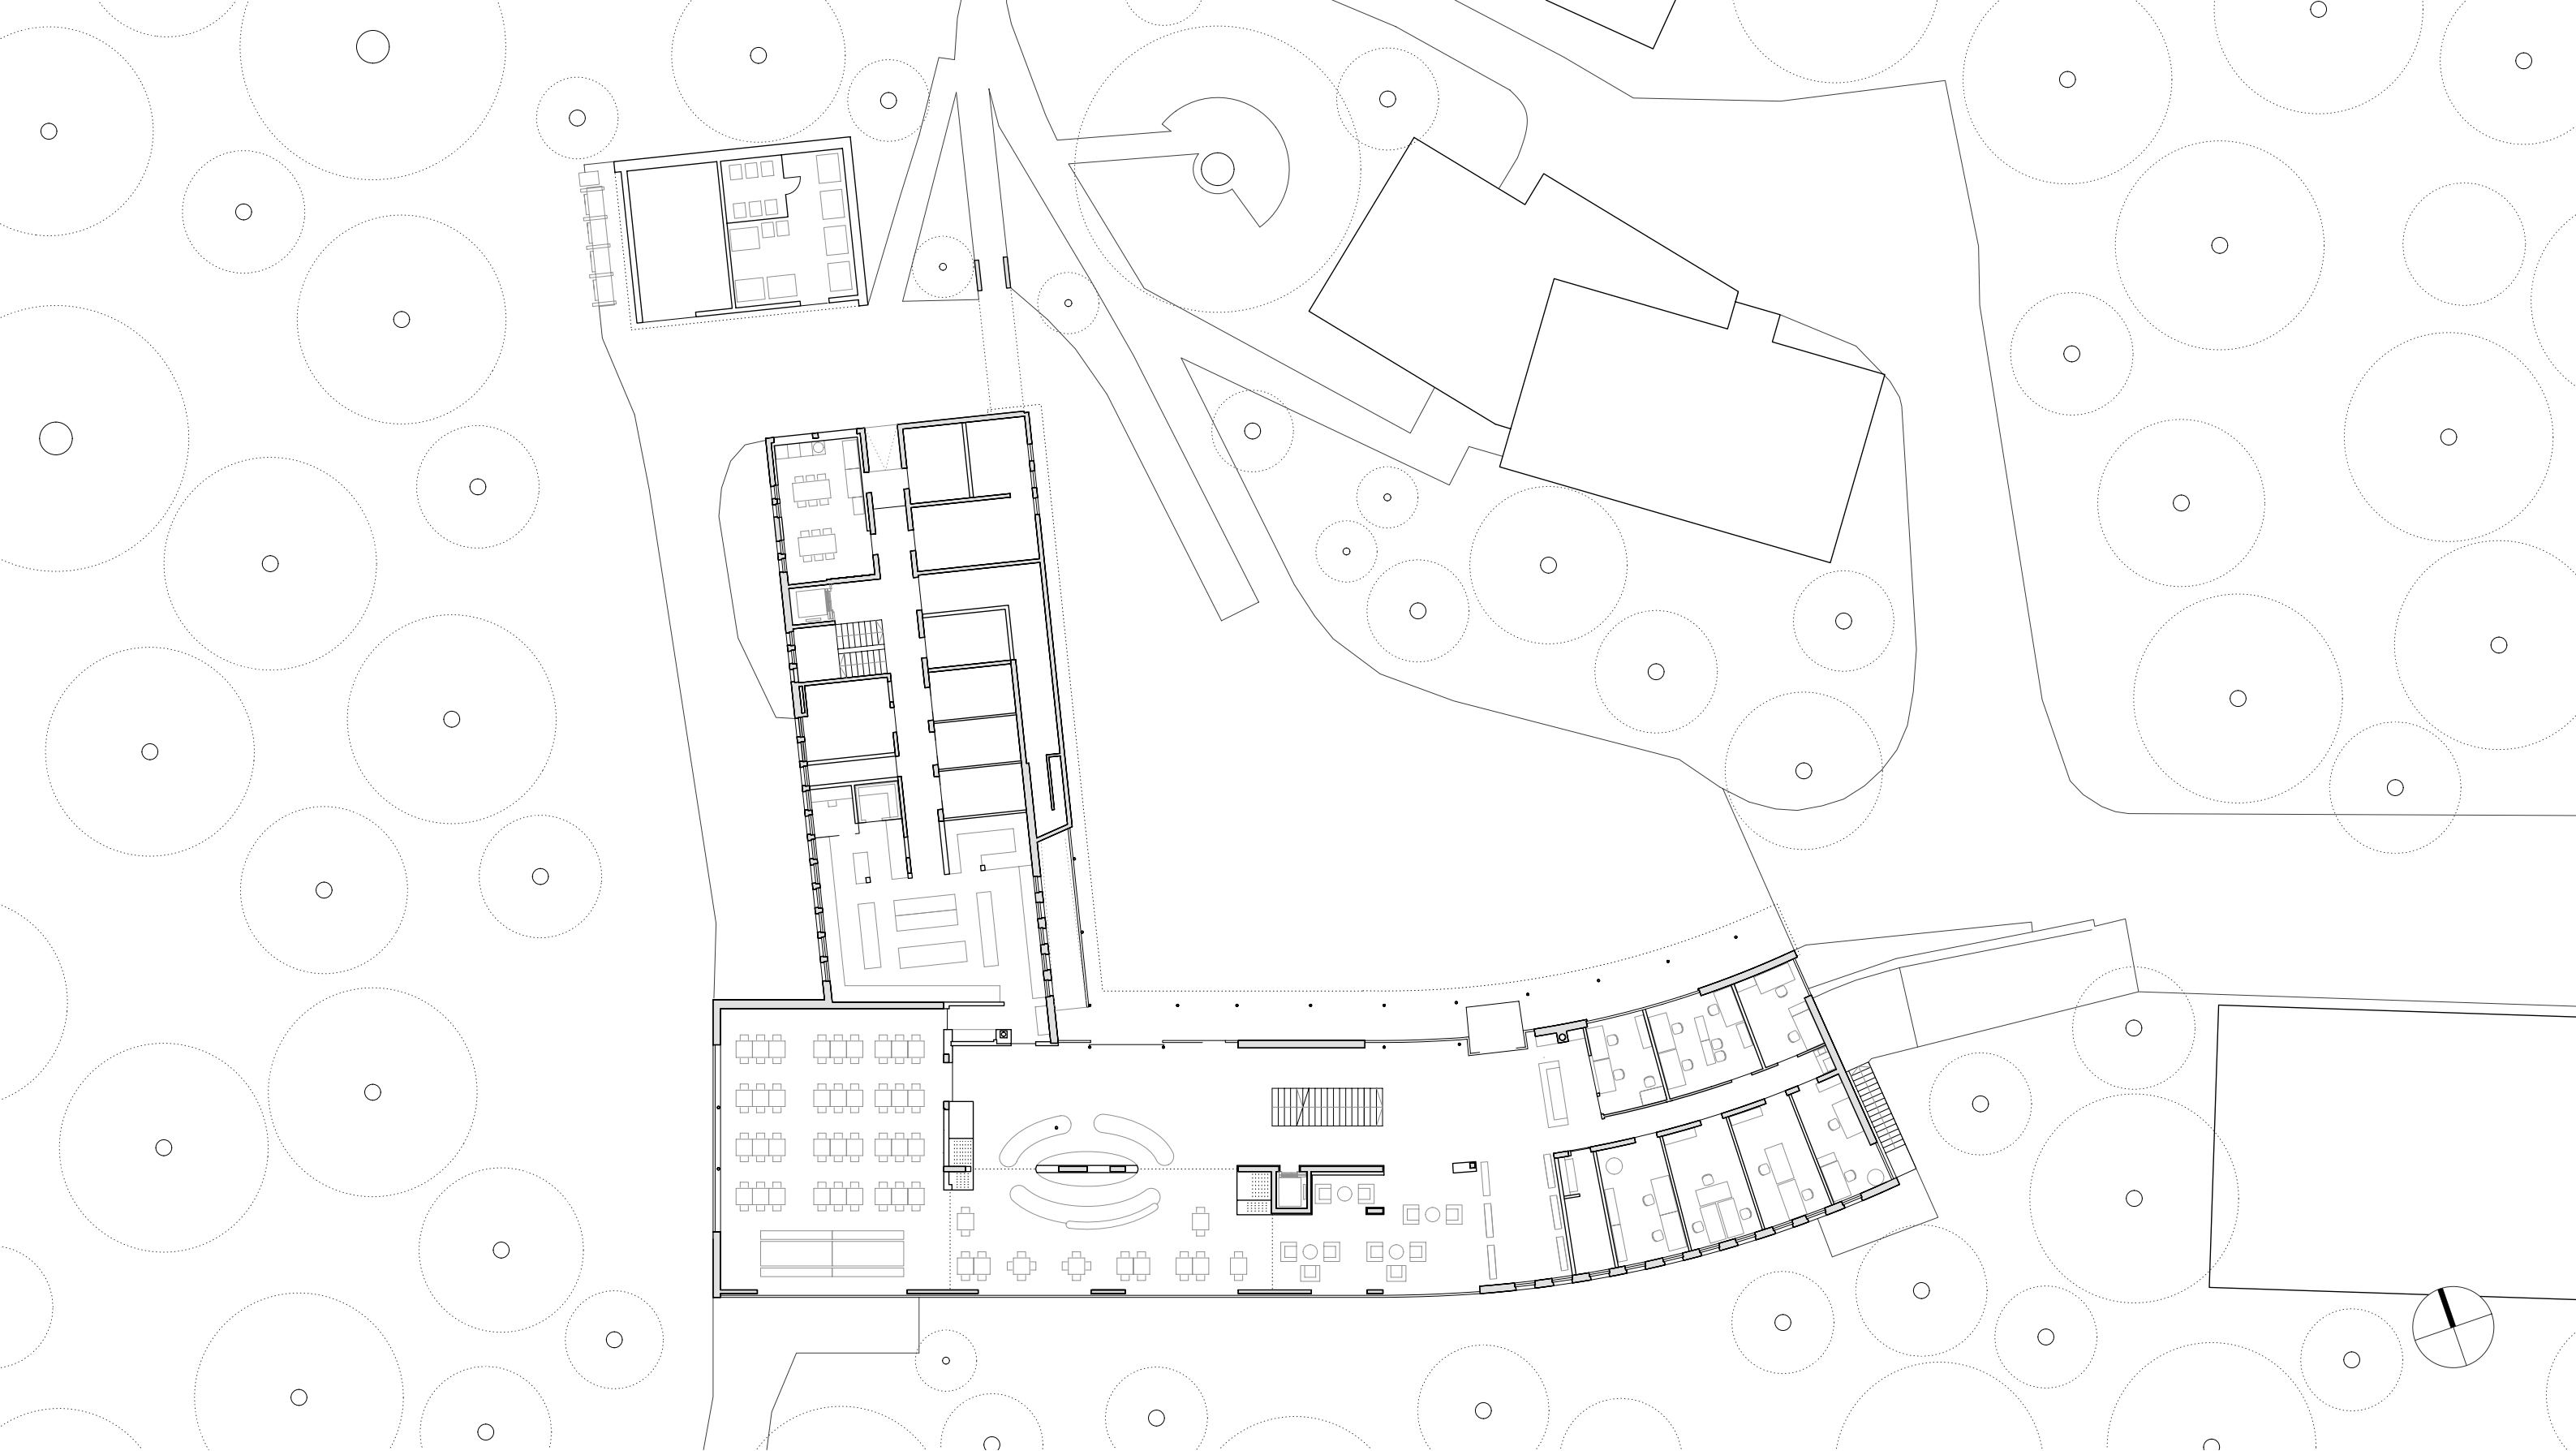


Bildungshaus St. Arbogast - Umbau | Götzis

A3 | Erdgeschoss | M 1:300



HK ARCHITEKTEN

Hermann Kaufmann + Partner ZT GmbH
Sportplatzweg 5, A-6858 Schwarzach, T +43 5572 58174
www.hkarchitekten.at, office@hkarchitekten.at

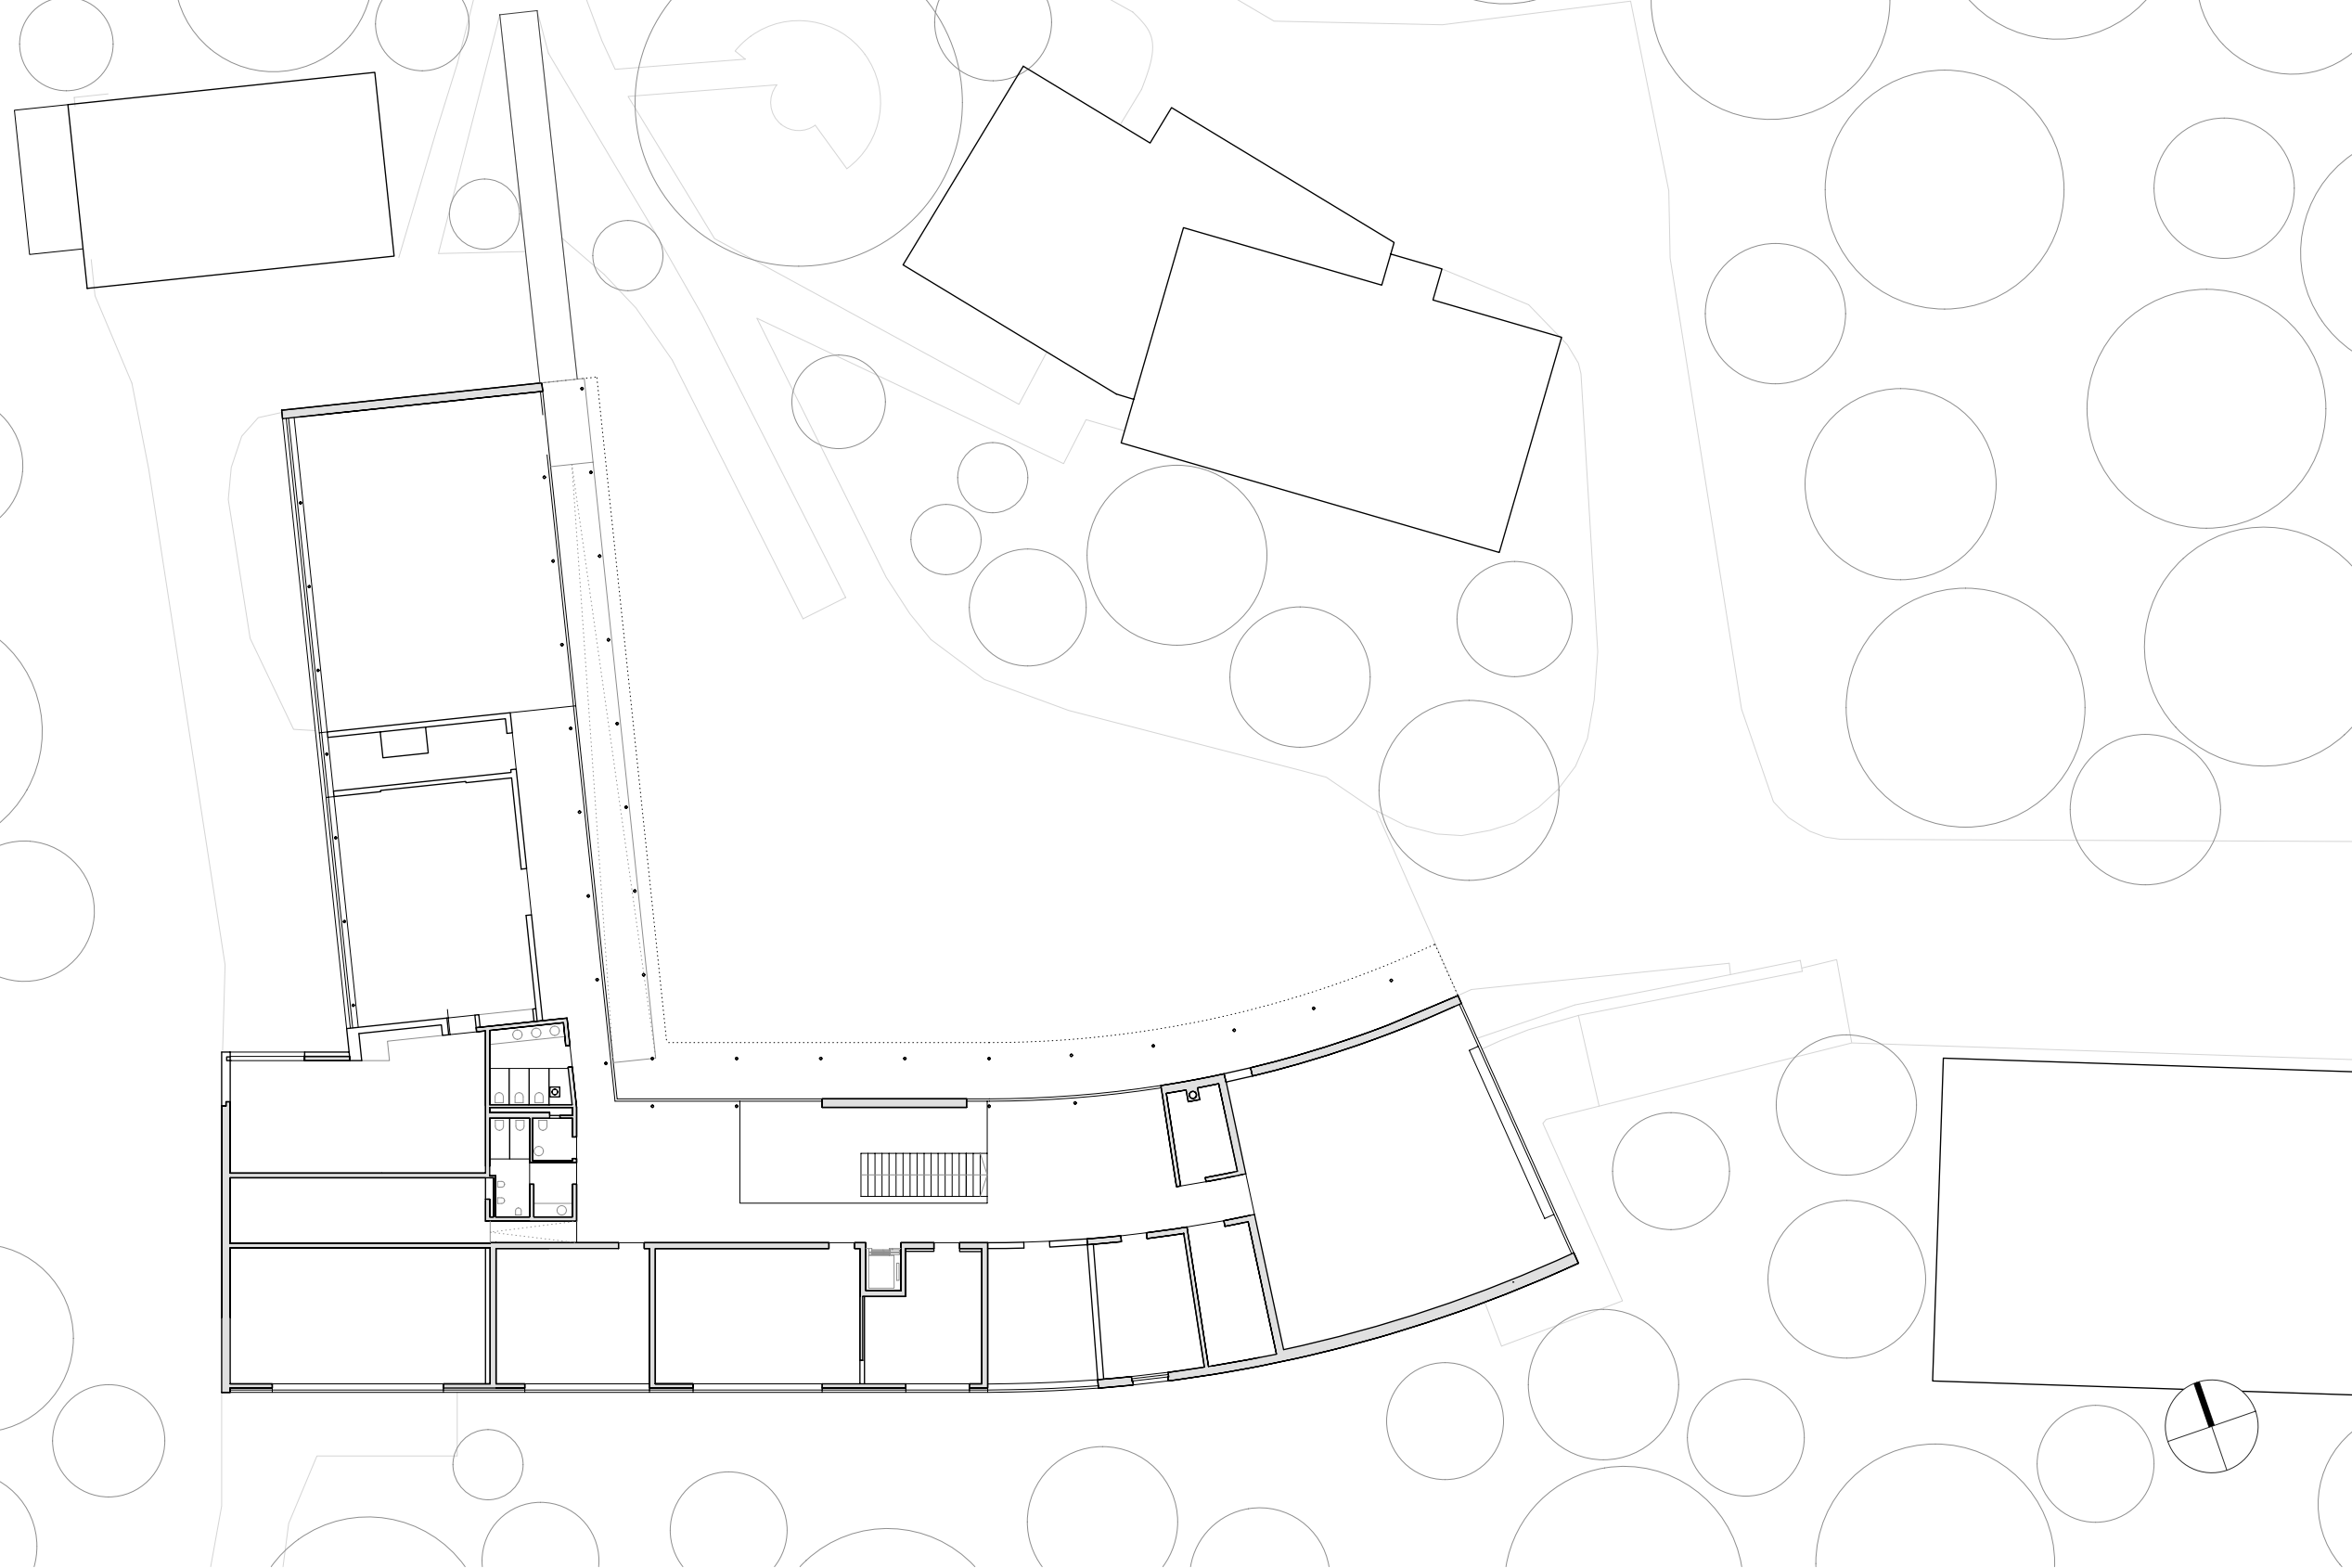



Bildungshaus St. Arbogast - Umbau | Götzis

A3 | 1. Obergeschoss | M 1:300



HK ARCHITEKTEN

Hermann Kaufmann + Partner ZT GmbH
Sportplatzweg 5, A-6858 Schwarzach, T +43 5572 58174
www.hkarchitekten.at, office@hkarchitekten.at

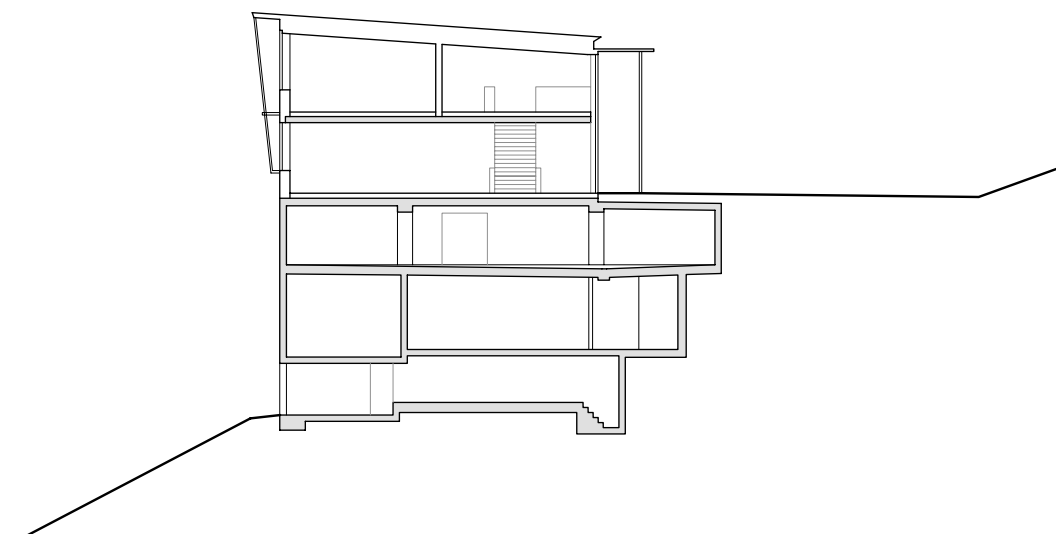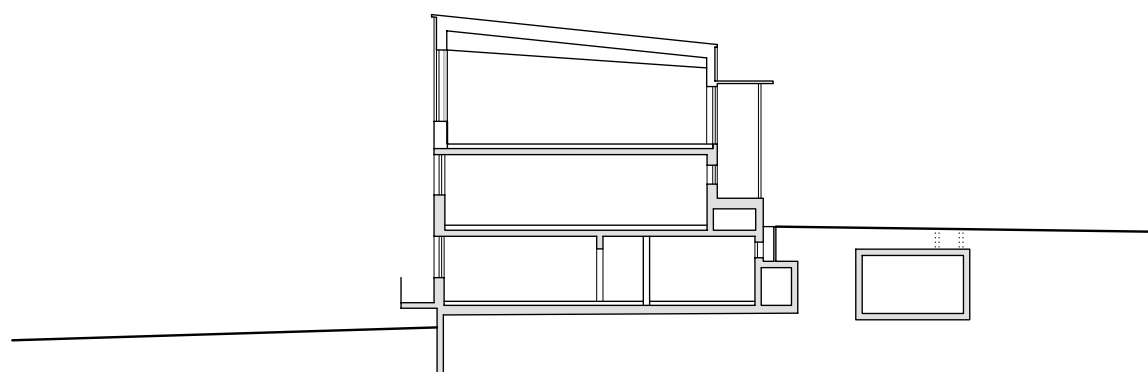

Bildungshaus St. Arbogast - Umbau | Götzis

A3 | Querschnitte | M 1:300



HK ARCHITEKTEN

Hermann Kaufmann + Partner ZT GmbH
 Sportplatzweg 5, A-6858 Schwarzach, T +43 5572 58174
www.hkarchitekten.at, office@hkarchitekten.at